

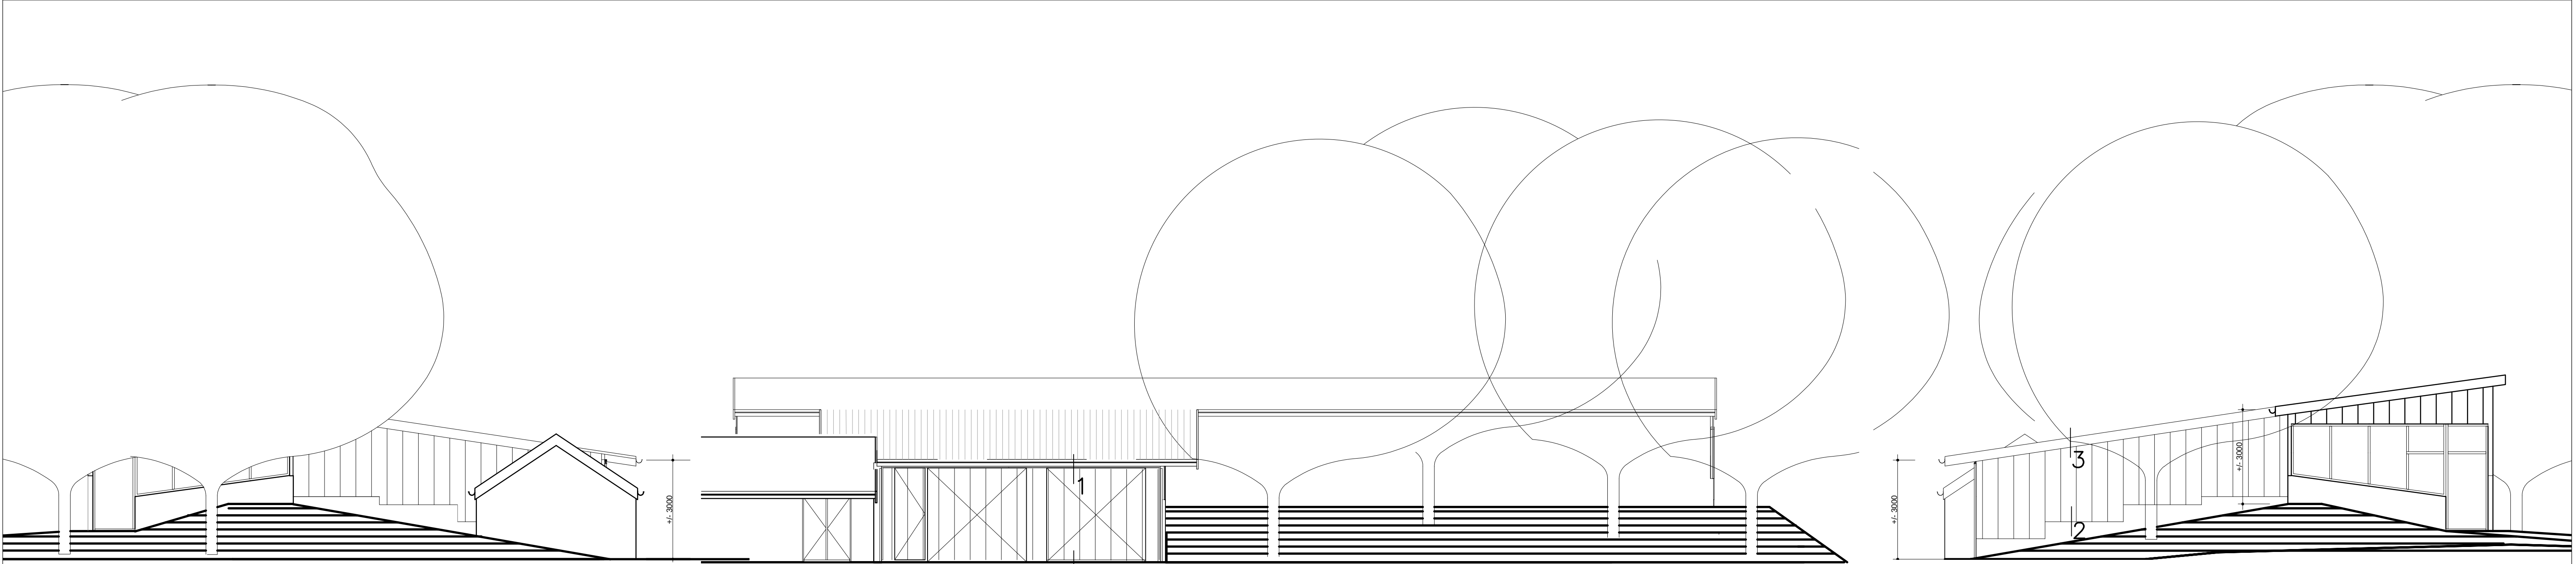


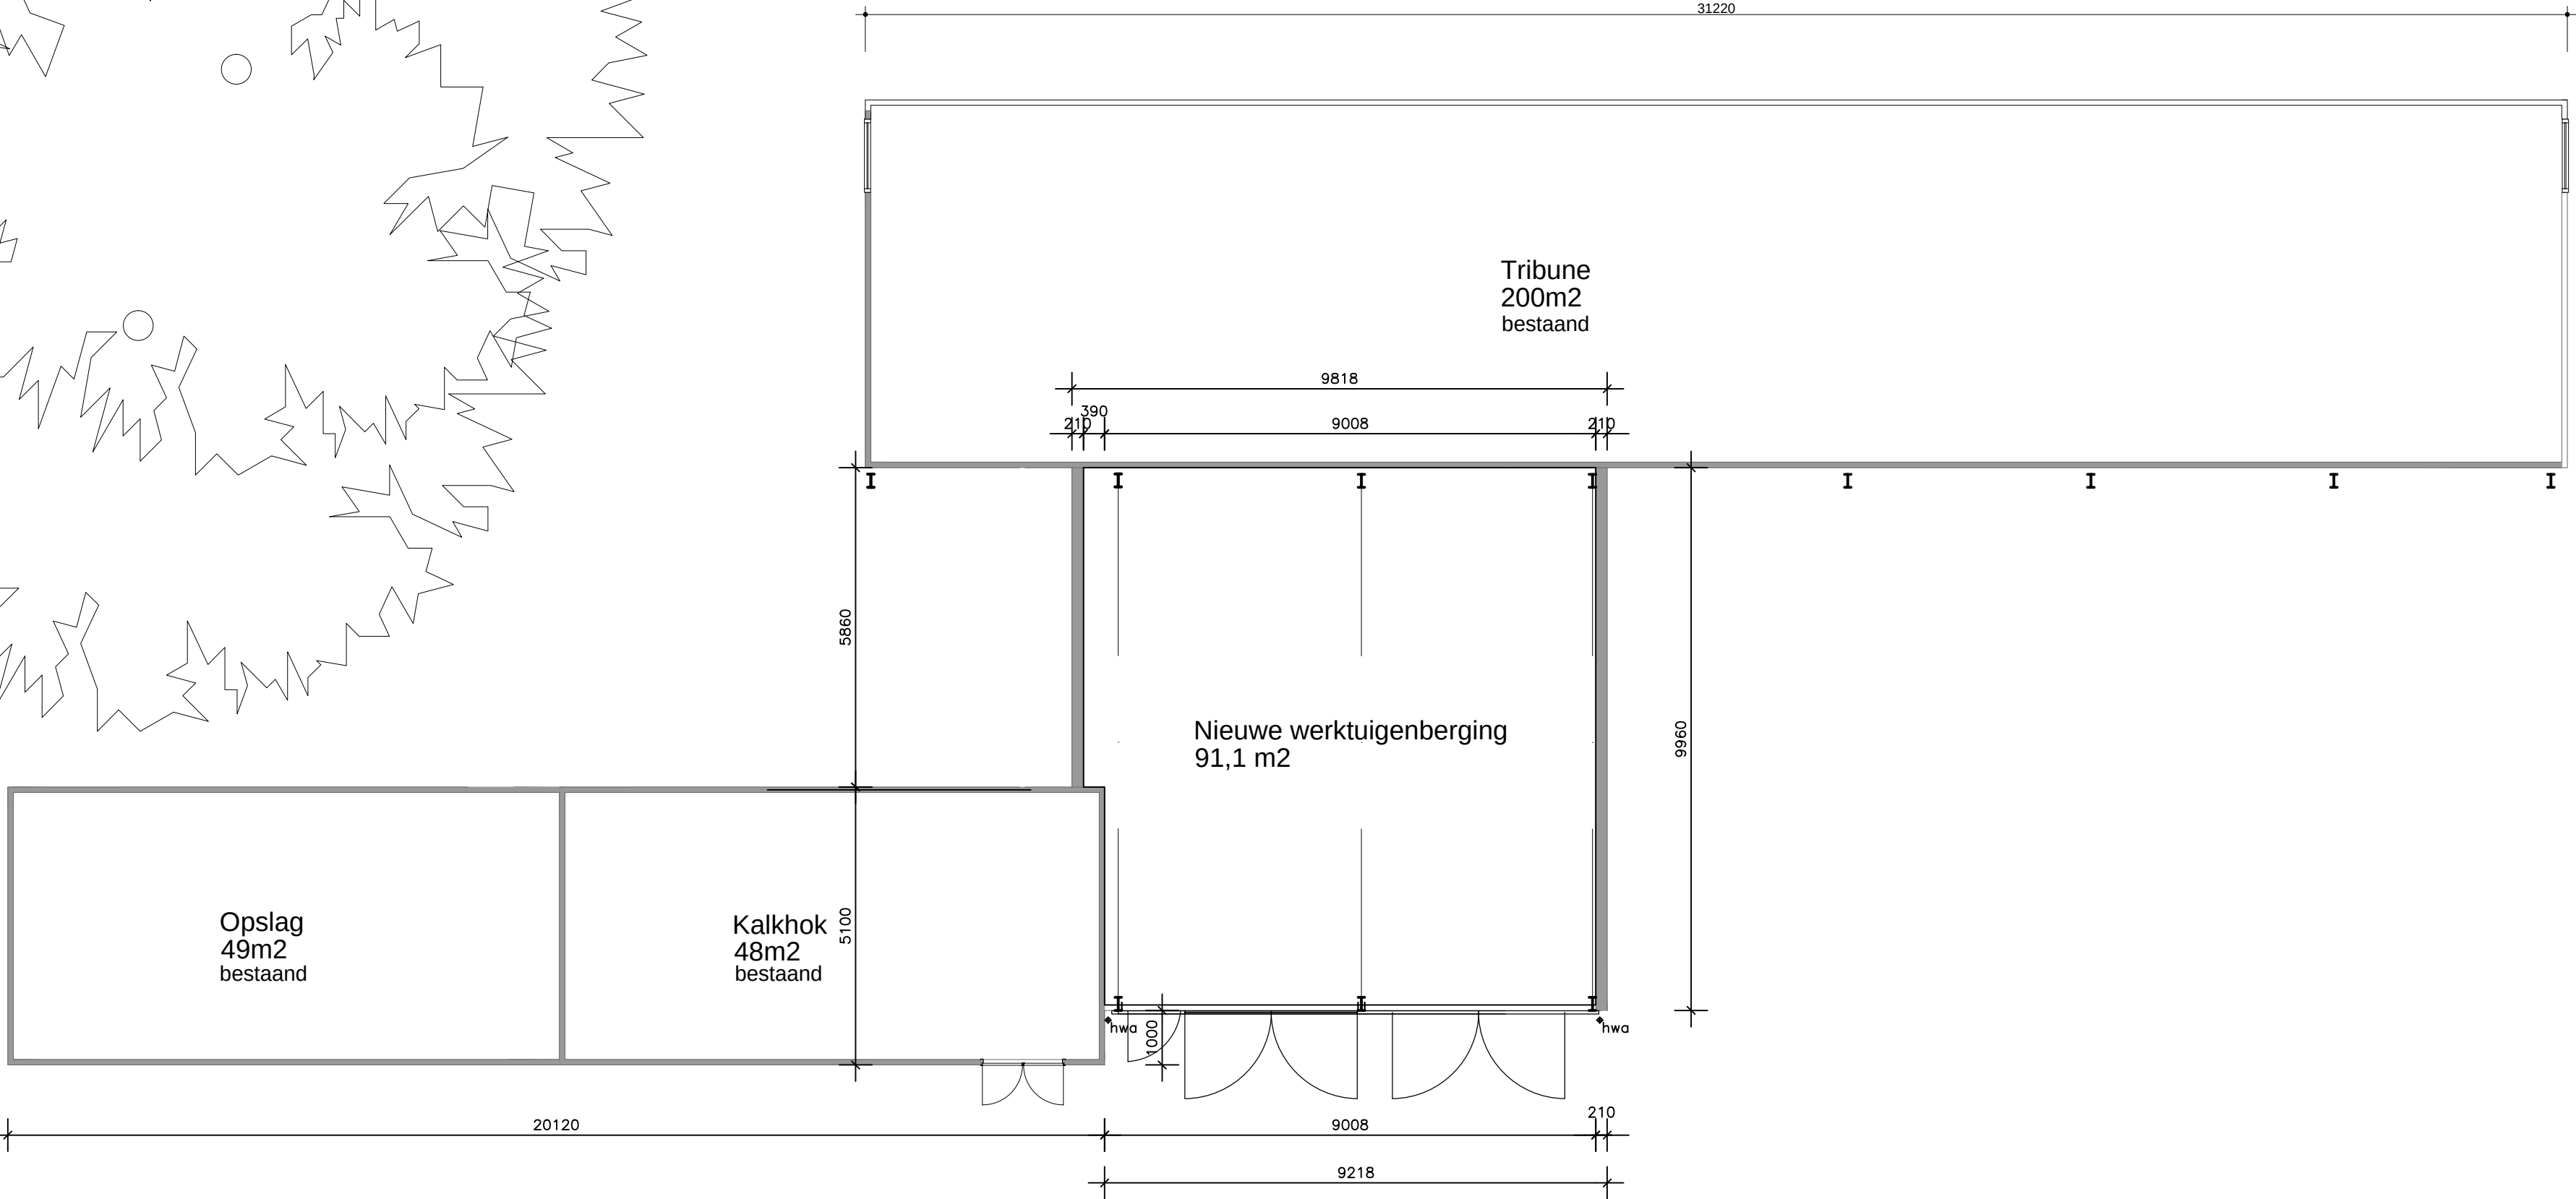


Linkerzijgevel

Voorgevel

Rechterzijgevel

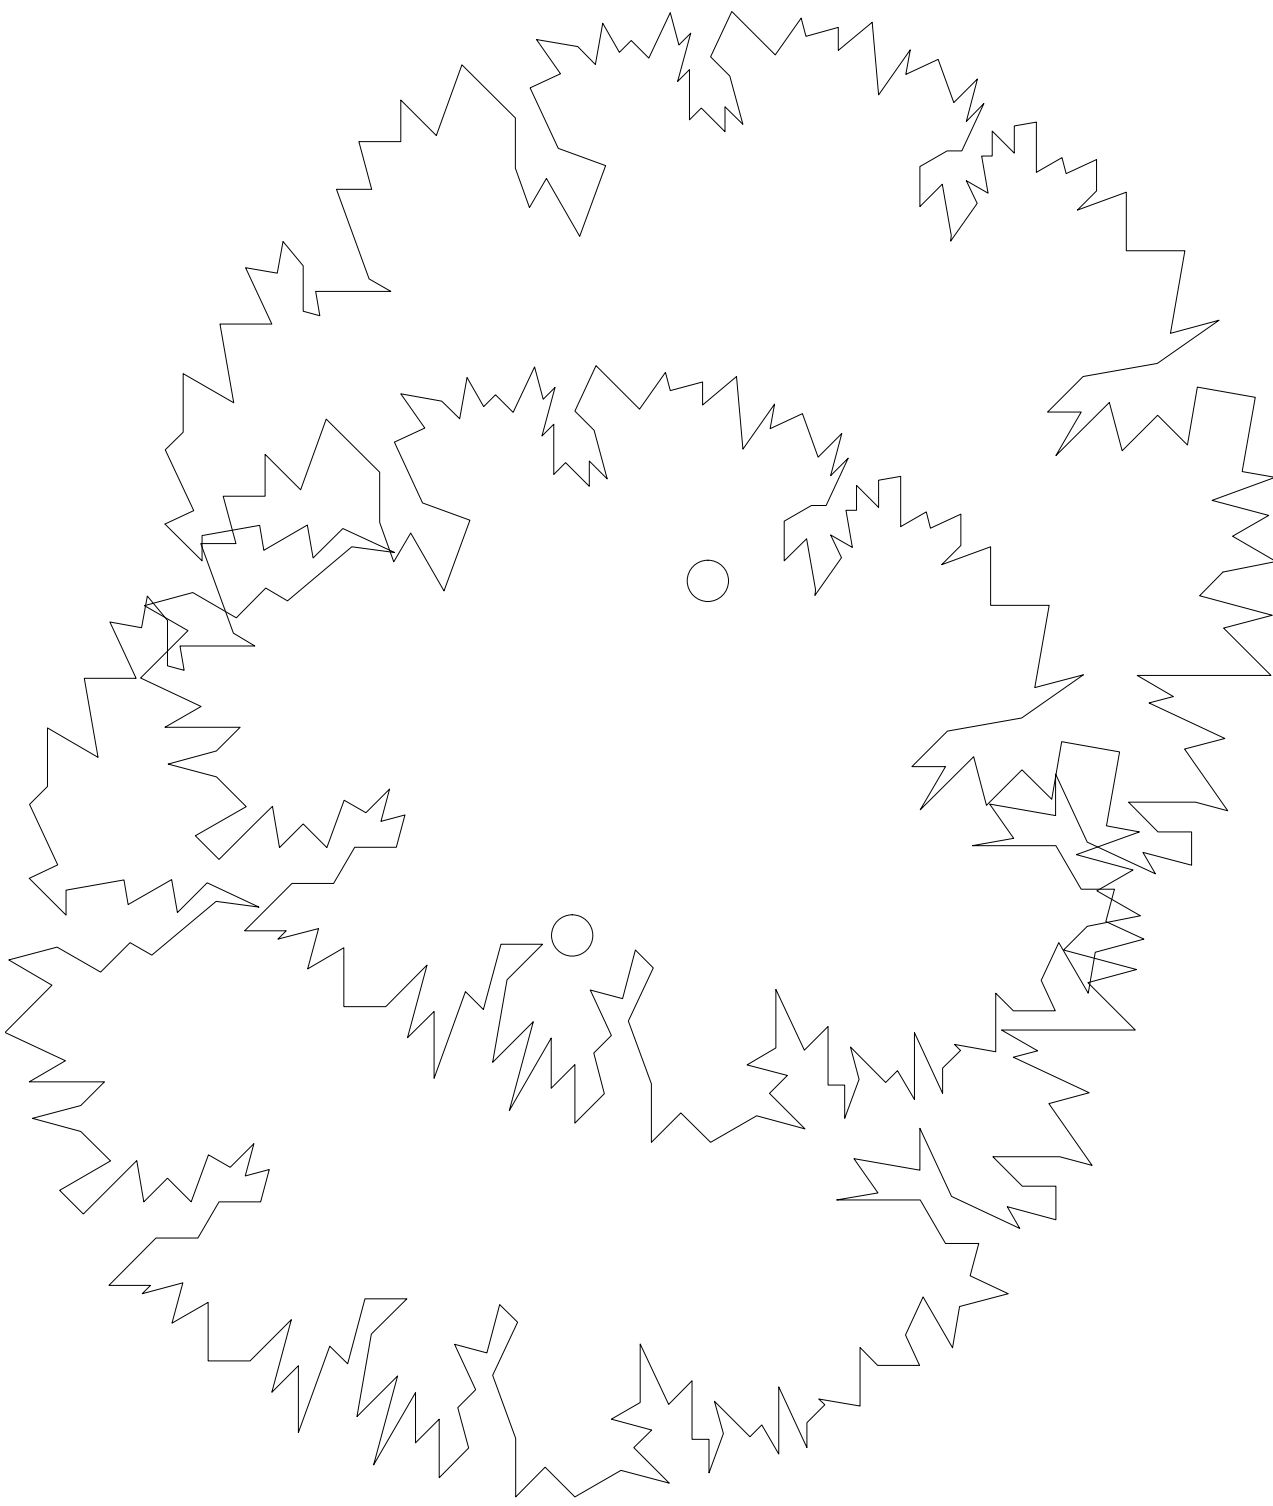

Plattegrond

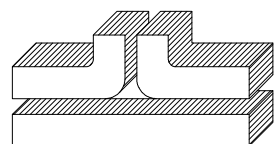Revisie	Omschrijving	Datum
Project	Nieuwbouw werktuigenberging aan de Elderinkweg 5 Hengelo (gld)	
Opdrachtgever	Stichting beheer sportpark 't Elderink p/a. Berendscholstraat 2, 7255 KB Hengelo (gld)	
Naam	Bestektekening	
wopereis staalbouw bv POSTBUS 463, 7000 AL. DOETINCHEM TEL. 0031(0)-314-335941 FAX. 0031(0)-314-365816 FABRIEKSTRAAT 33 DOETINCHEM INTERNET: WWW.WOPEREIS.NL E MAIL: a.hofstad@wopereis.nl		
Projectnummer 01.01	Projectleider Constructeur	Datum 27-09-2017
Tekeningnummer B01	Getekend Alfred Hofstad Formaat A1	Schaal 1:100 Copyright Wopereis Staalbouw Doetinchem