


blad	omschrijving	datum getekend	datum gewijzigd				
			-A-	-B-	-C-	-D-	-E-
01	beganegrond	03-07-2017	xx-xx-xx				
02	1e verdieping	03-07-2017					
03	standaard verdiepingen	03-07-2017					
04	drsn. A en drsn. B	03-07-2017	xx-xx-xx				
05	principe details	03-07-2017					
06	principe details	03-07-2017					
07	dak	03-07-2017					
08	principe details dak	03-07-2017					

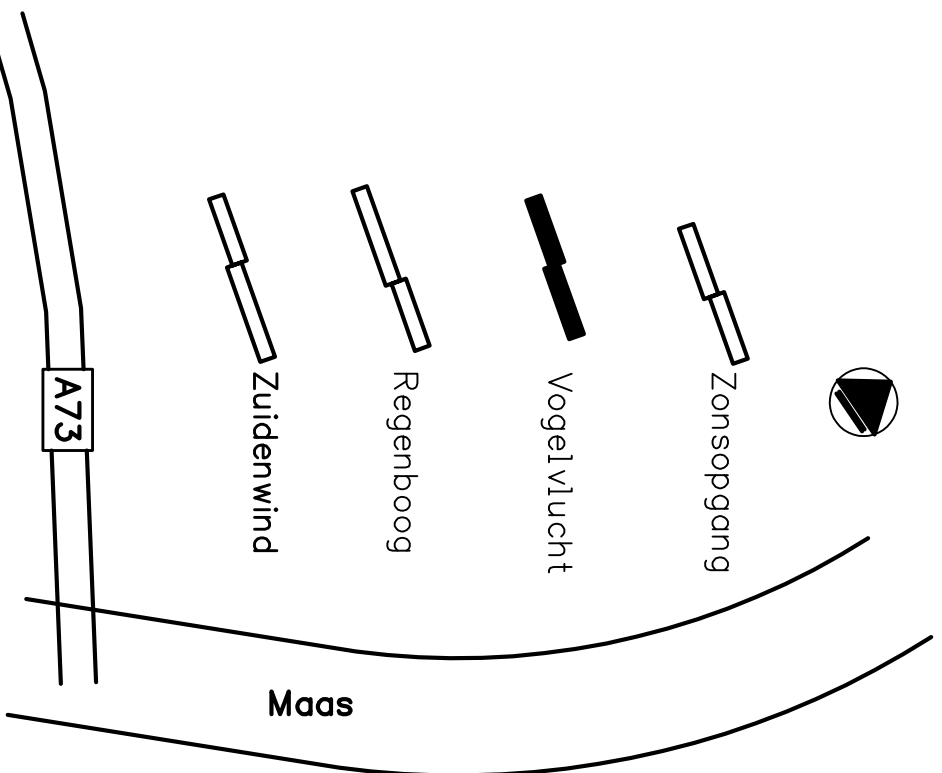

Let op! Alle staalconstructie begane grond 60 min brandwerend uitvoeren.

**ALLE MATEN IN HET WERK TE CONTROLEREN**

wijz.

datum 03-07-2017

fase **Werkfase**

status **Definitief**

Van Rossum Raadgevende Ingenieurs bv  
Amsterdam

Ir. D.J. Kluit c.i.  
Ir. A.G. van der Sluis c.i.

Postbus 37290  
1030 AG Amsterdam  
tel: 020 - 615 37 11

amsterdam@vanrossumbv.nl  
www.vanrossumbv.nl

**VAN** RAADGEVENDE  
INGENIEURS  
**ROSSUM**

project Molenbossen Blerick

architect Hans van Heeswijk Architecten Amsterdam

opdrachtgever Antares

projectleider Ing. T. Pessel

uitbreiding balkon

schaal 1:50, 1:20, 1:10


Vogelvlucht

formaat A3

getekend M. Vonk


order 8373

acc. bouwdeel fase niveau volgnr.  
**WE 0022**

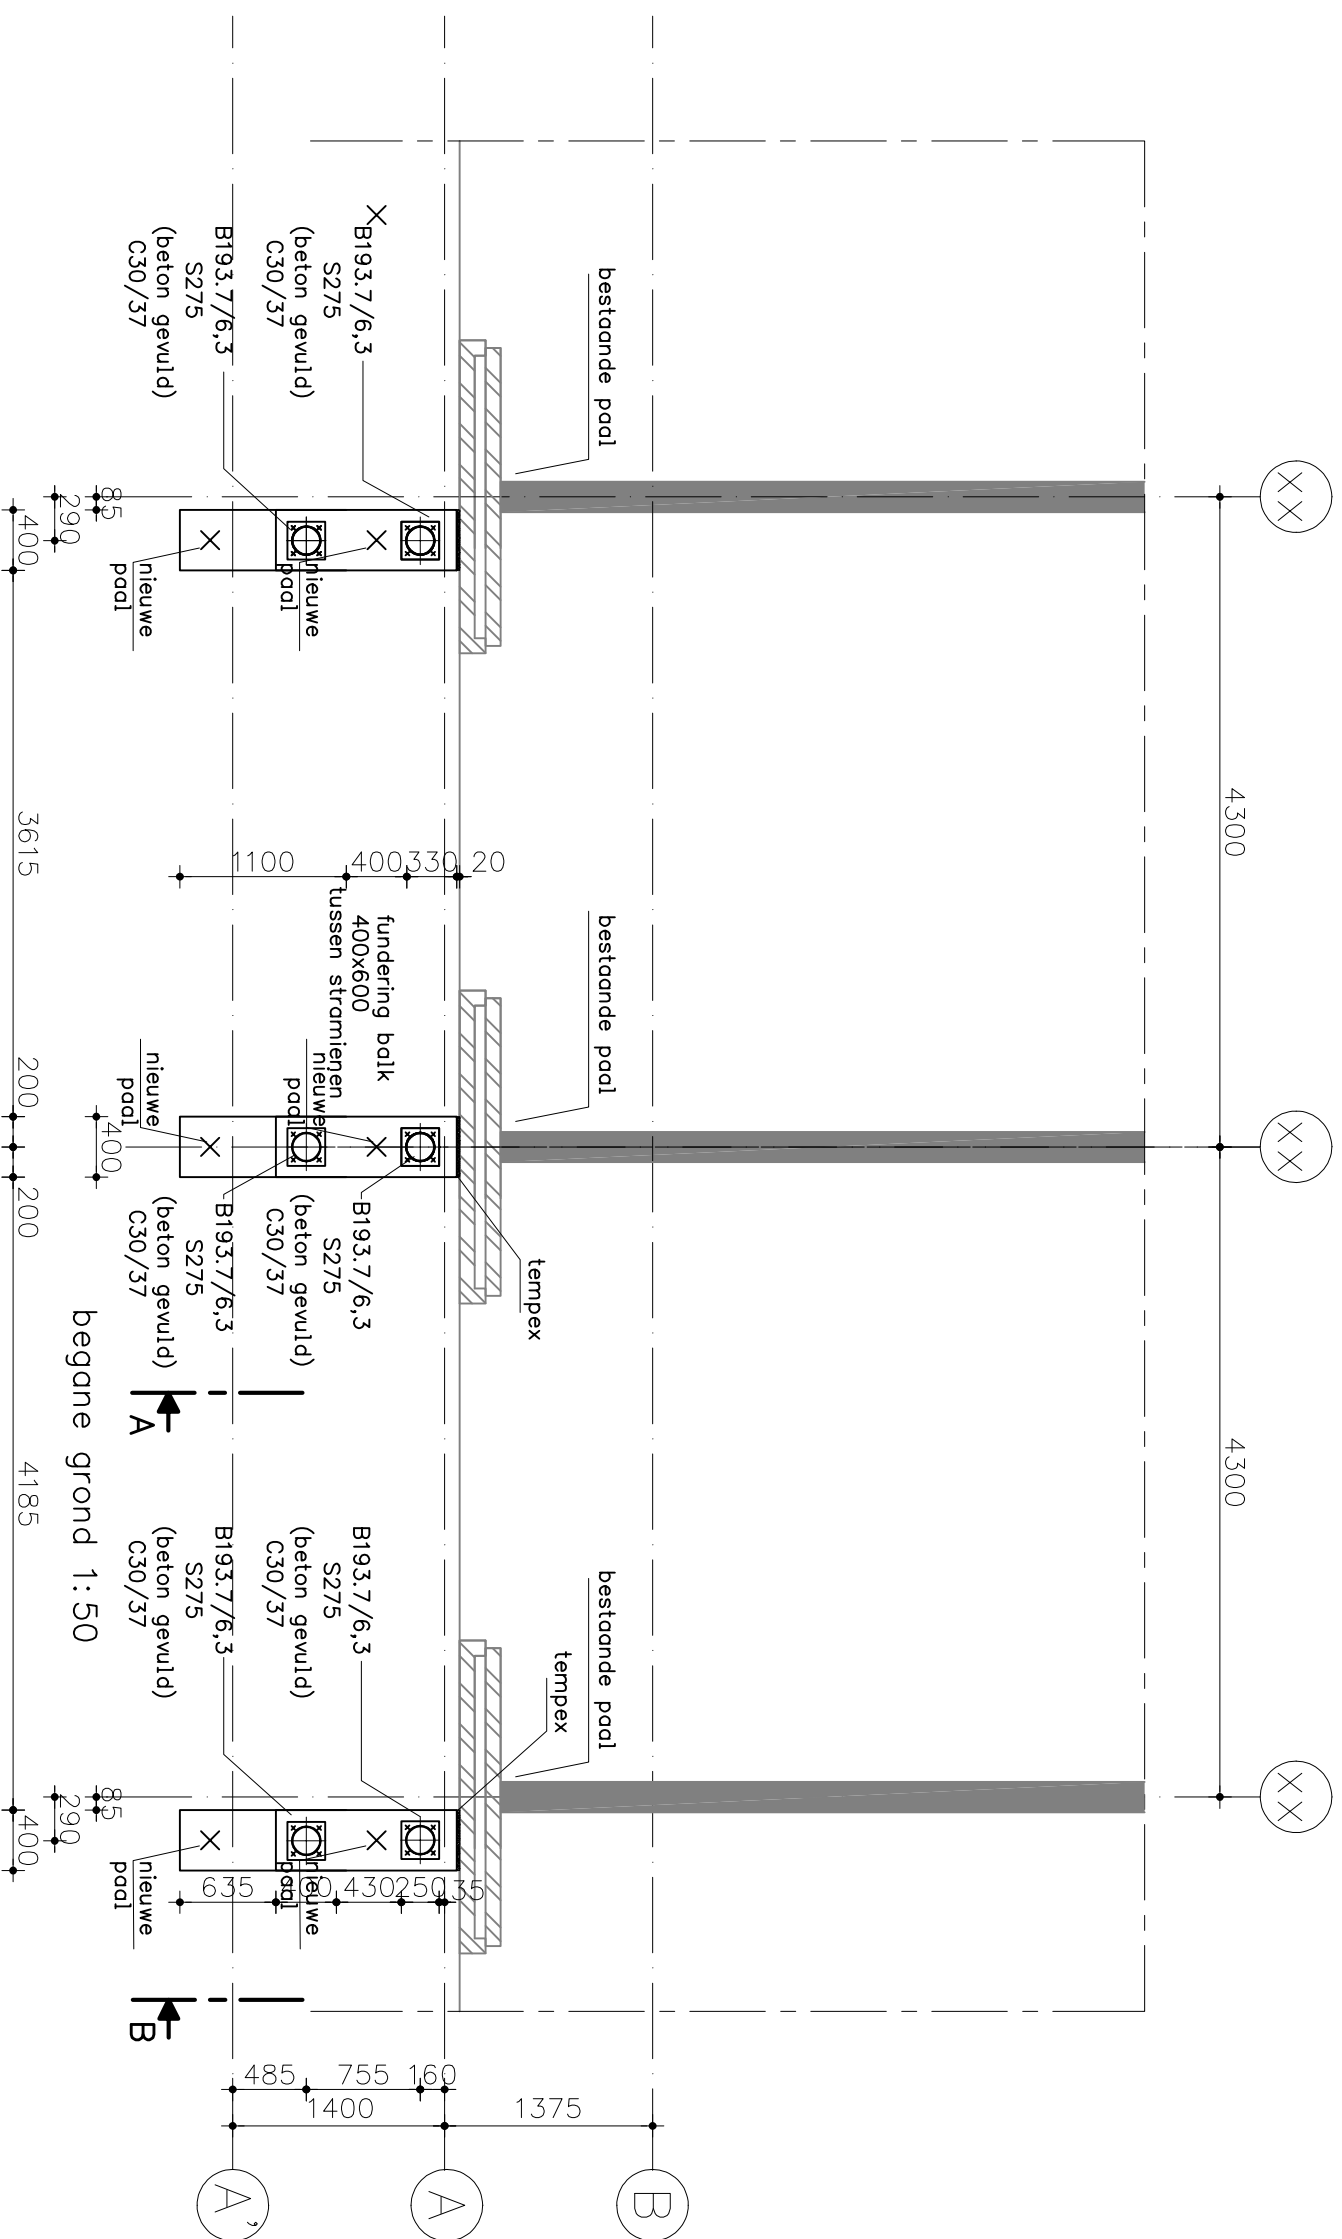

Betonkwaliteit:	C30/37
Milieuklasse:	XC2
Wapening:	140 kg/m <sup>3</sup>

schaal 1:50  
 datum 03-07-2017 wijz. A:XX-XX-XX  
**VAN ROSSUM** RAADGEVENDE INGENIEURS  
 begane grond  
 order 8373 tekeningnummer WE0022 bladnr. 01

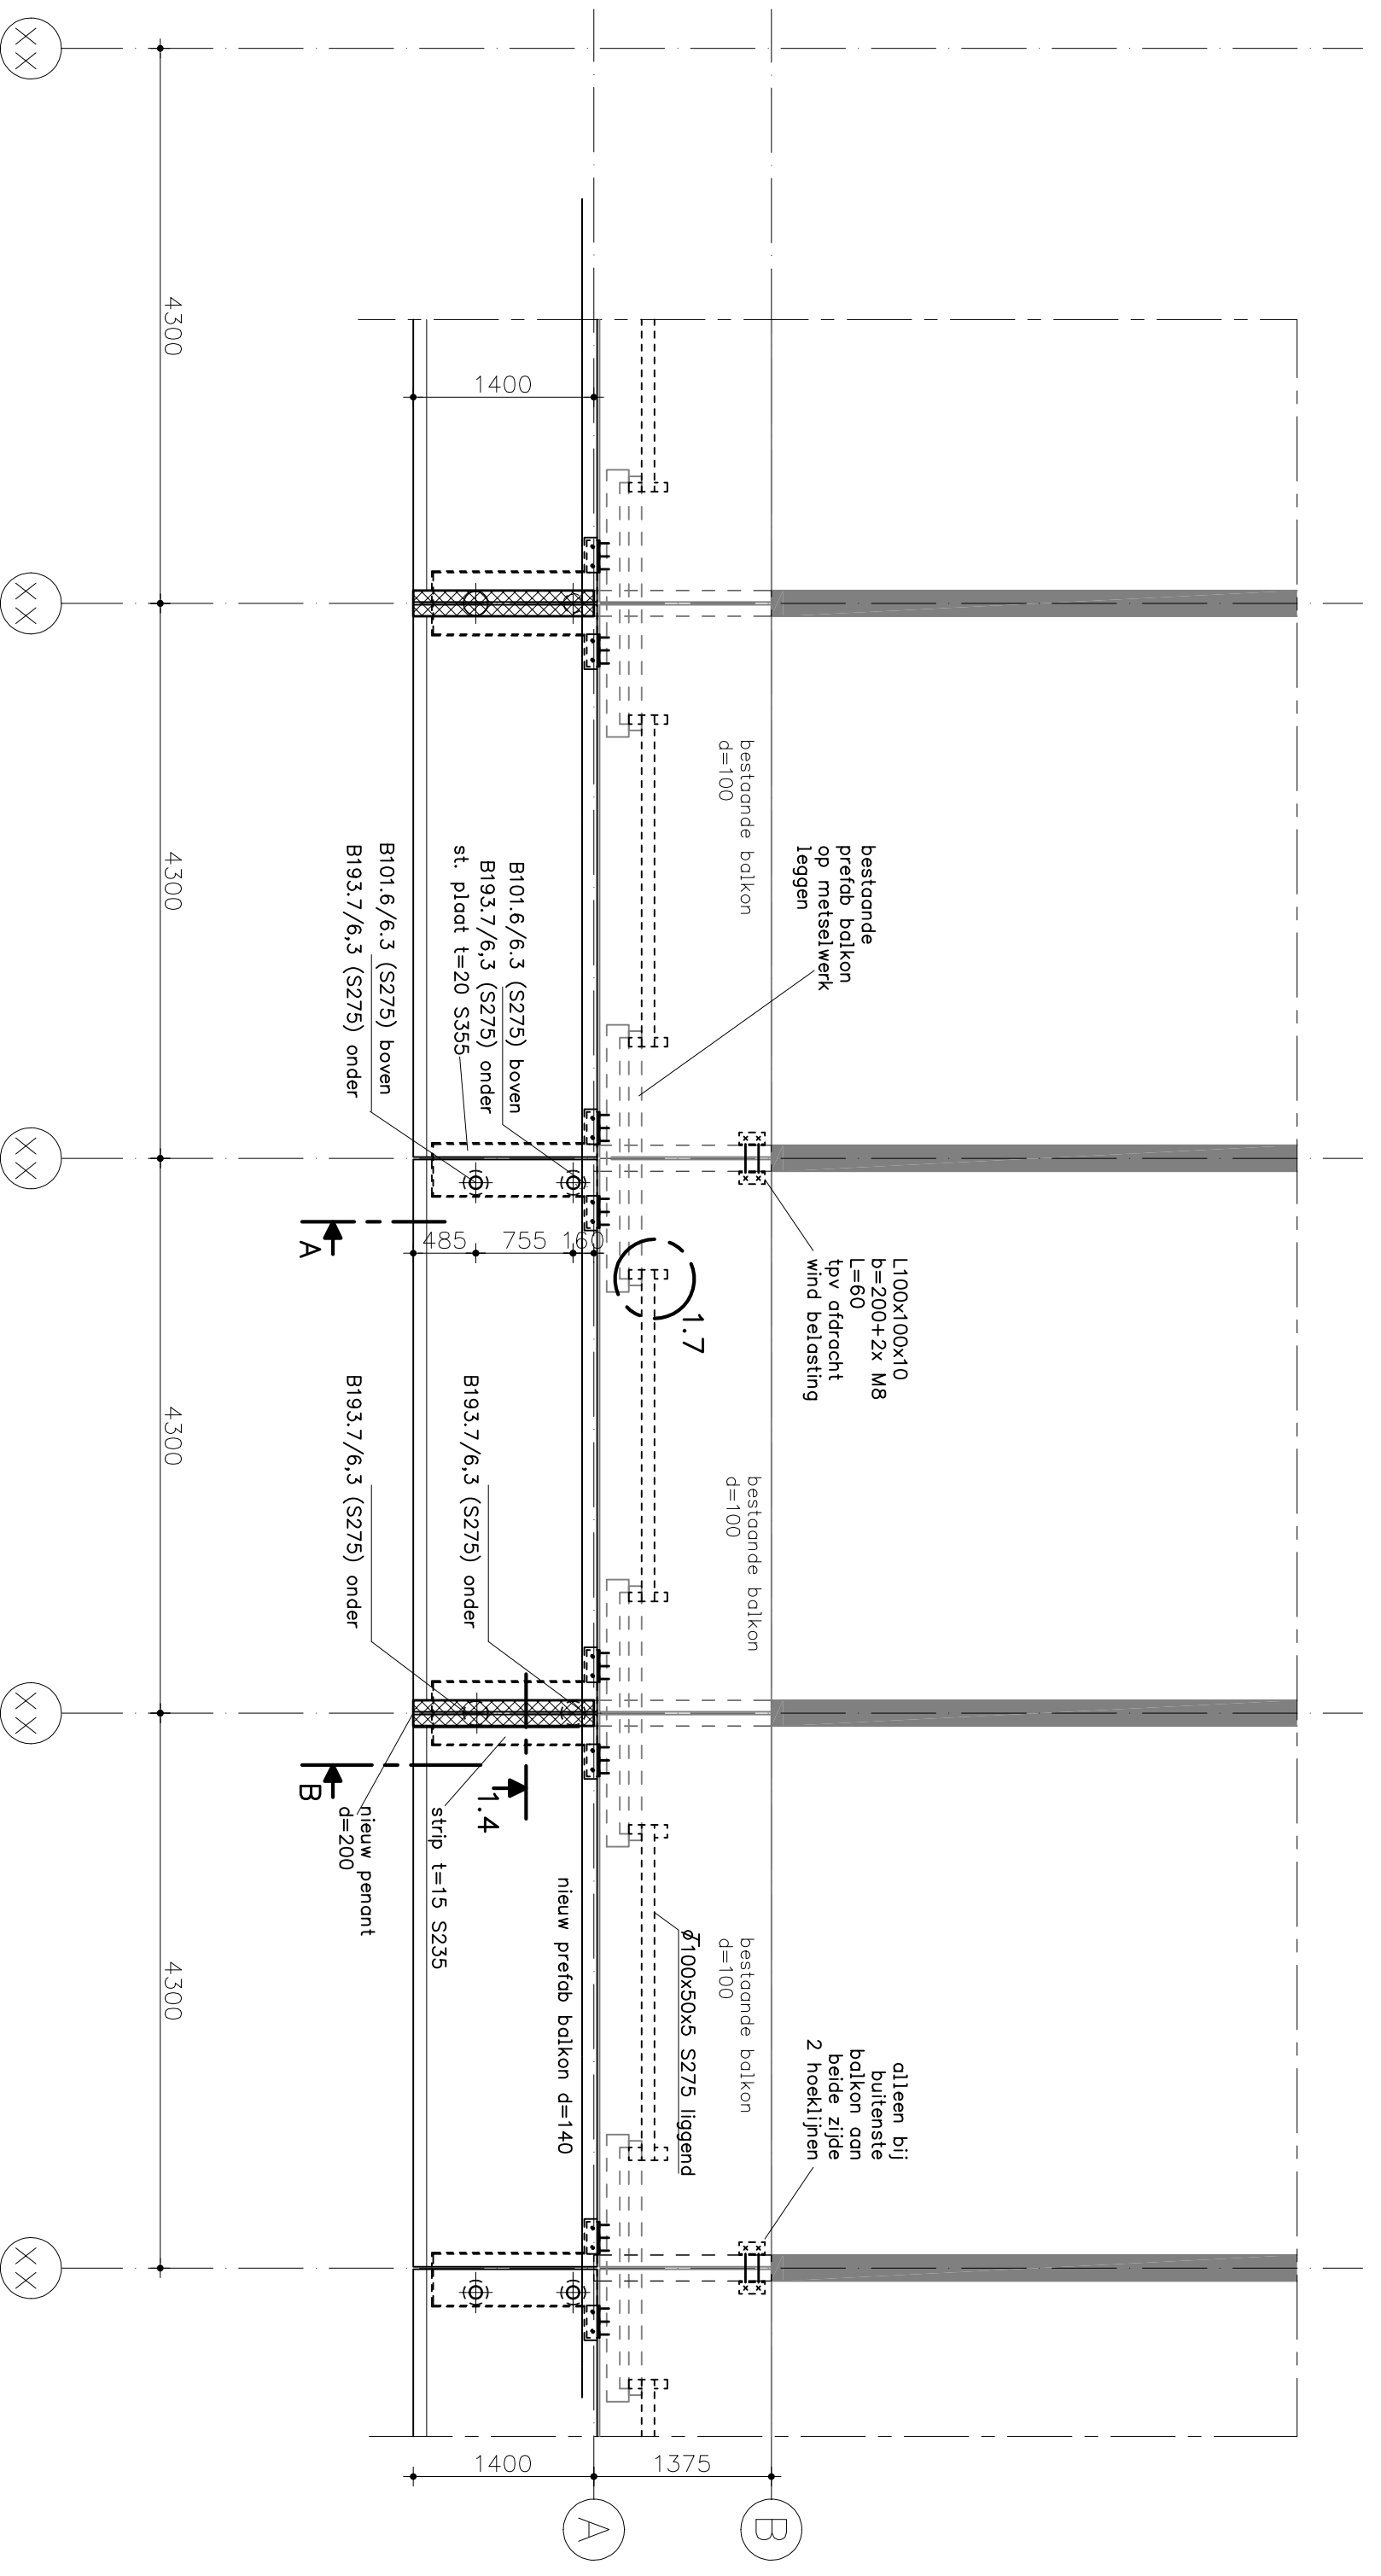

1e verdieping


schaal 1:50

datum 03-07-2017 wijz.

**VAN ROSSUM**  
 RAADGEVENDE  
 INGENIEURS


1e verdieping  
 order tekeningnummer  
 8373 WE0022

bladnr.  
 02


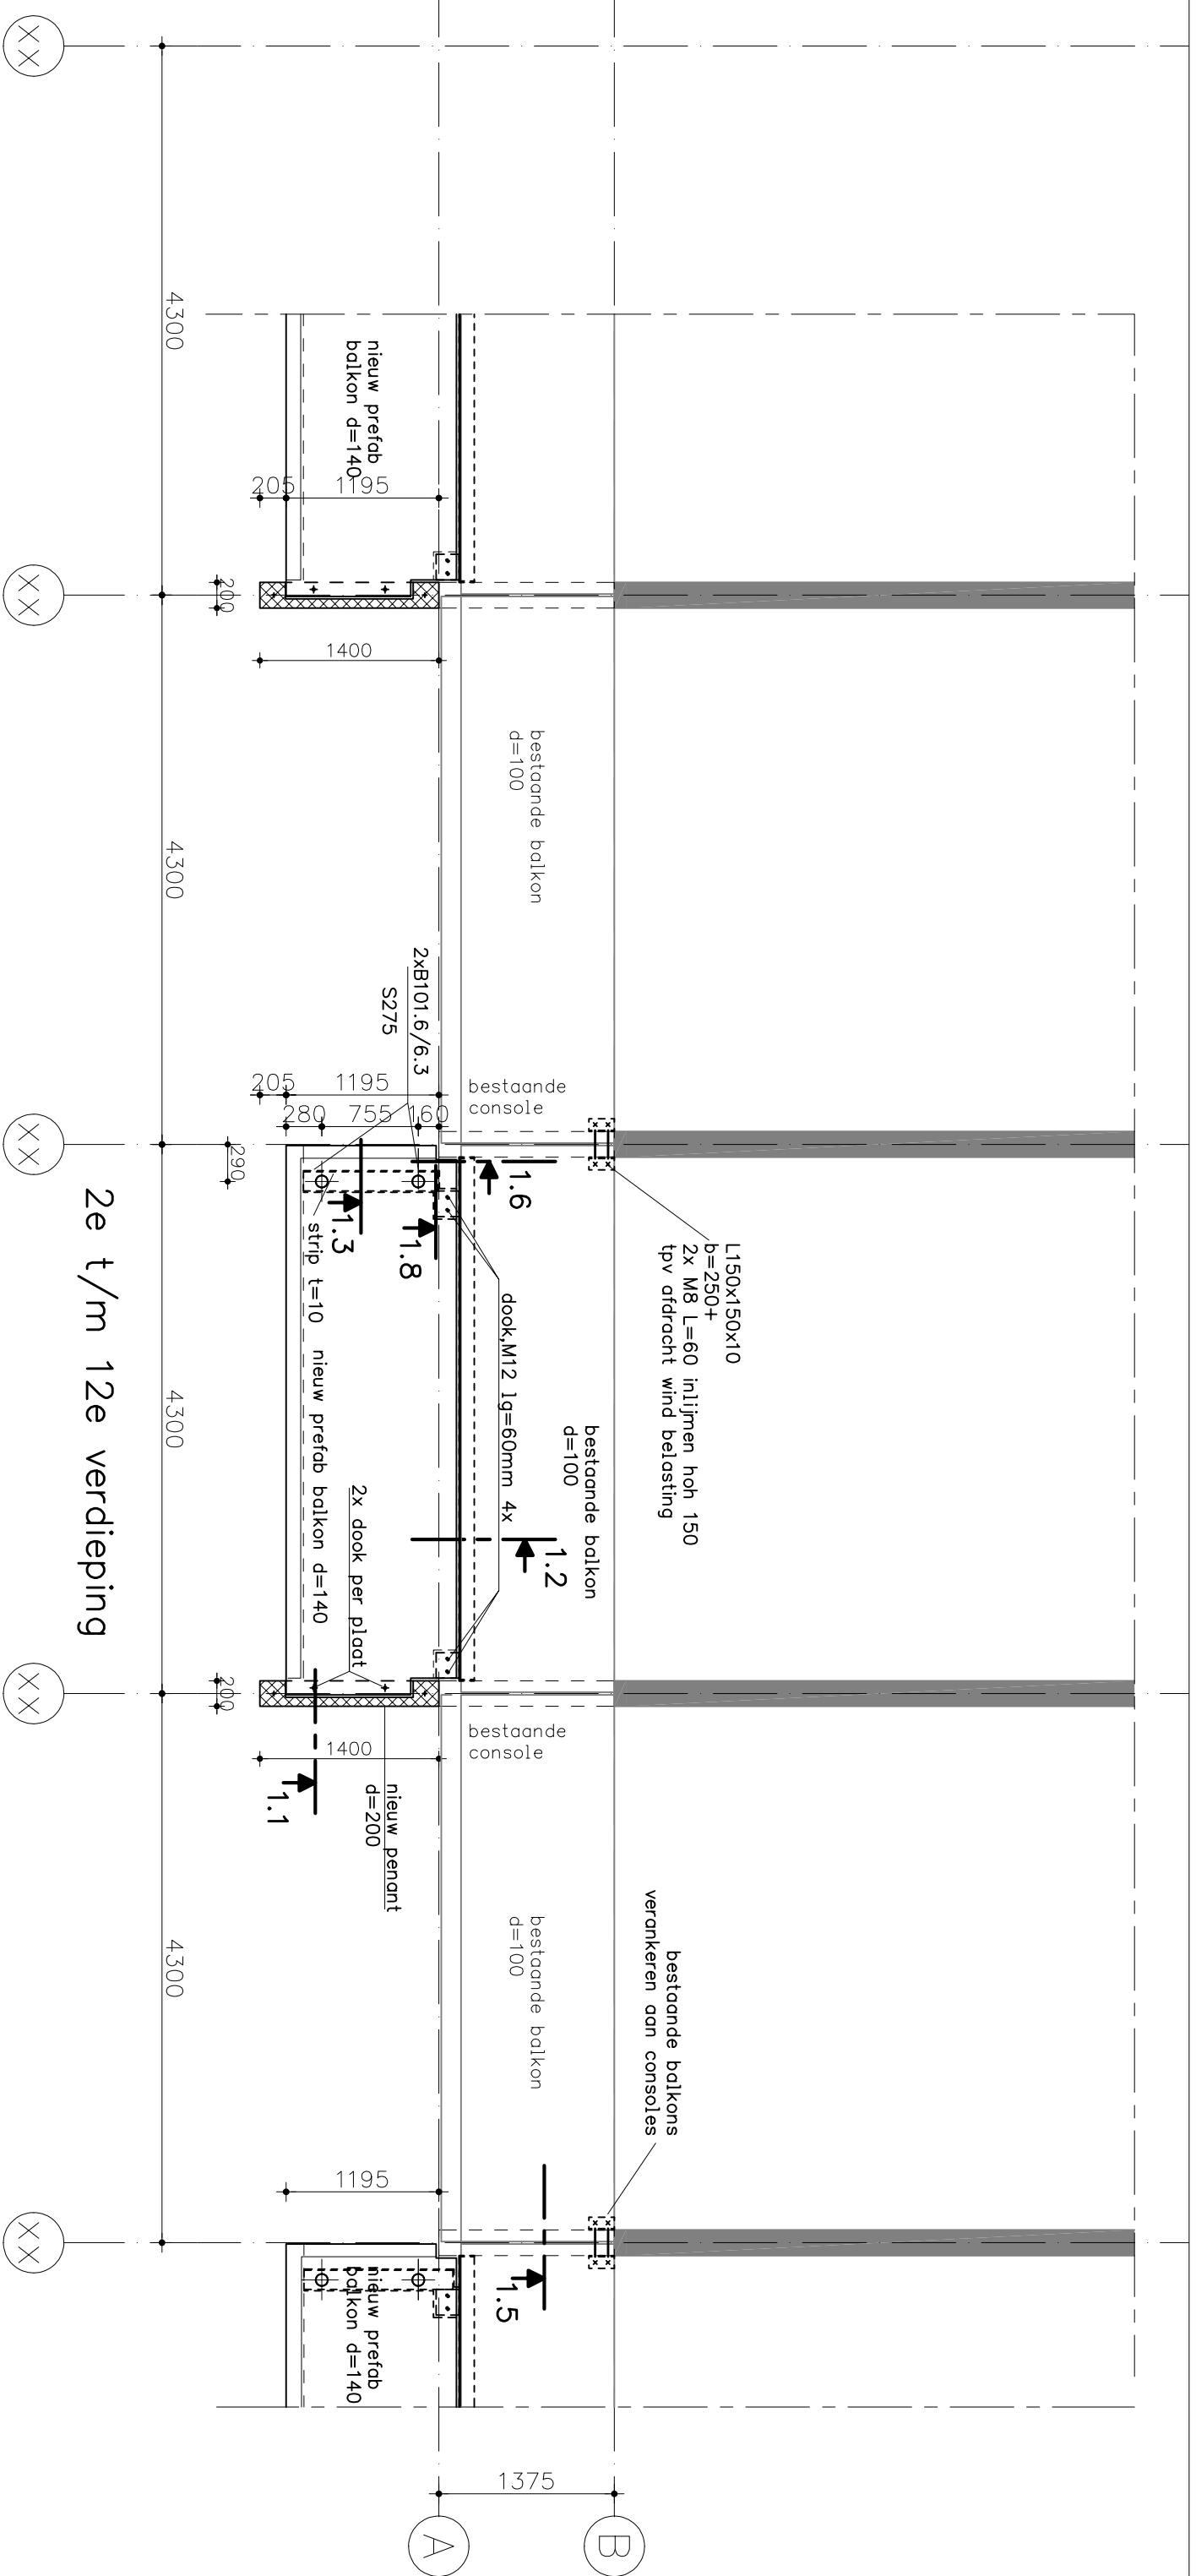



ter plaatse van omkaderde balkons aan beide consoles een horizontale koppeling  
overige balkons aan 1 console (zie plattegrond)

2e t/m 12e verdieping

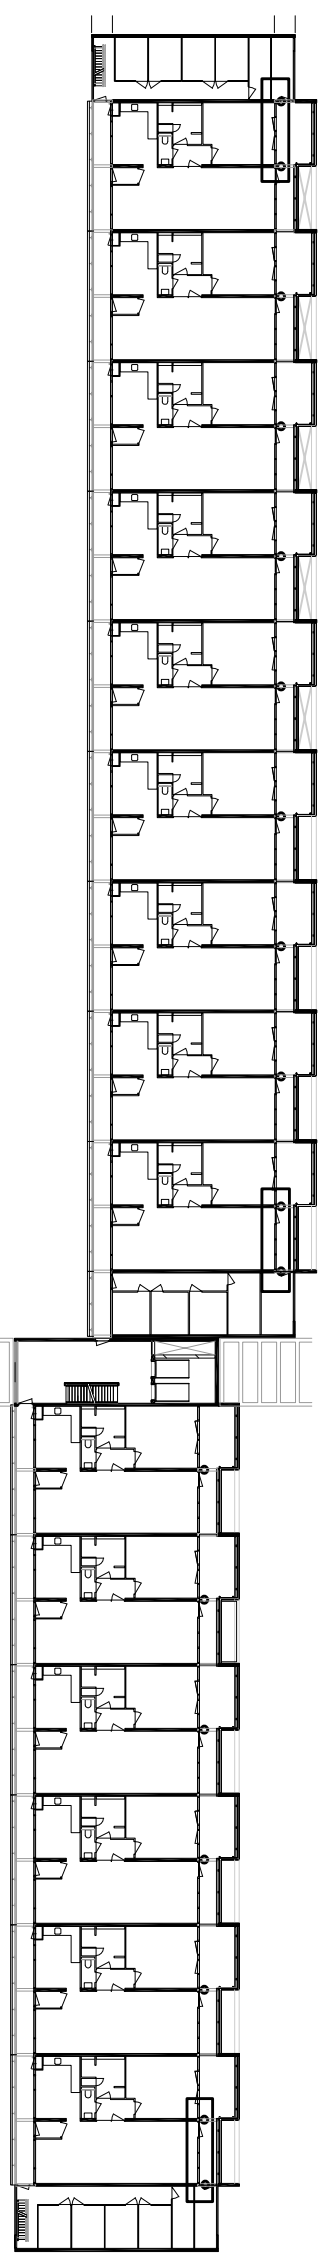


schaal 1:50  
datum 03-07-2017 wijz.

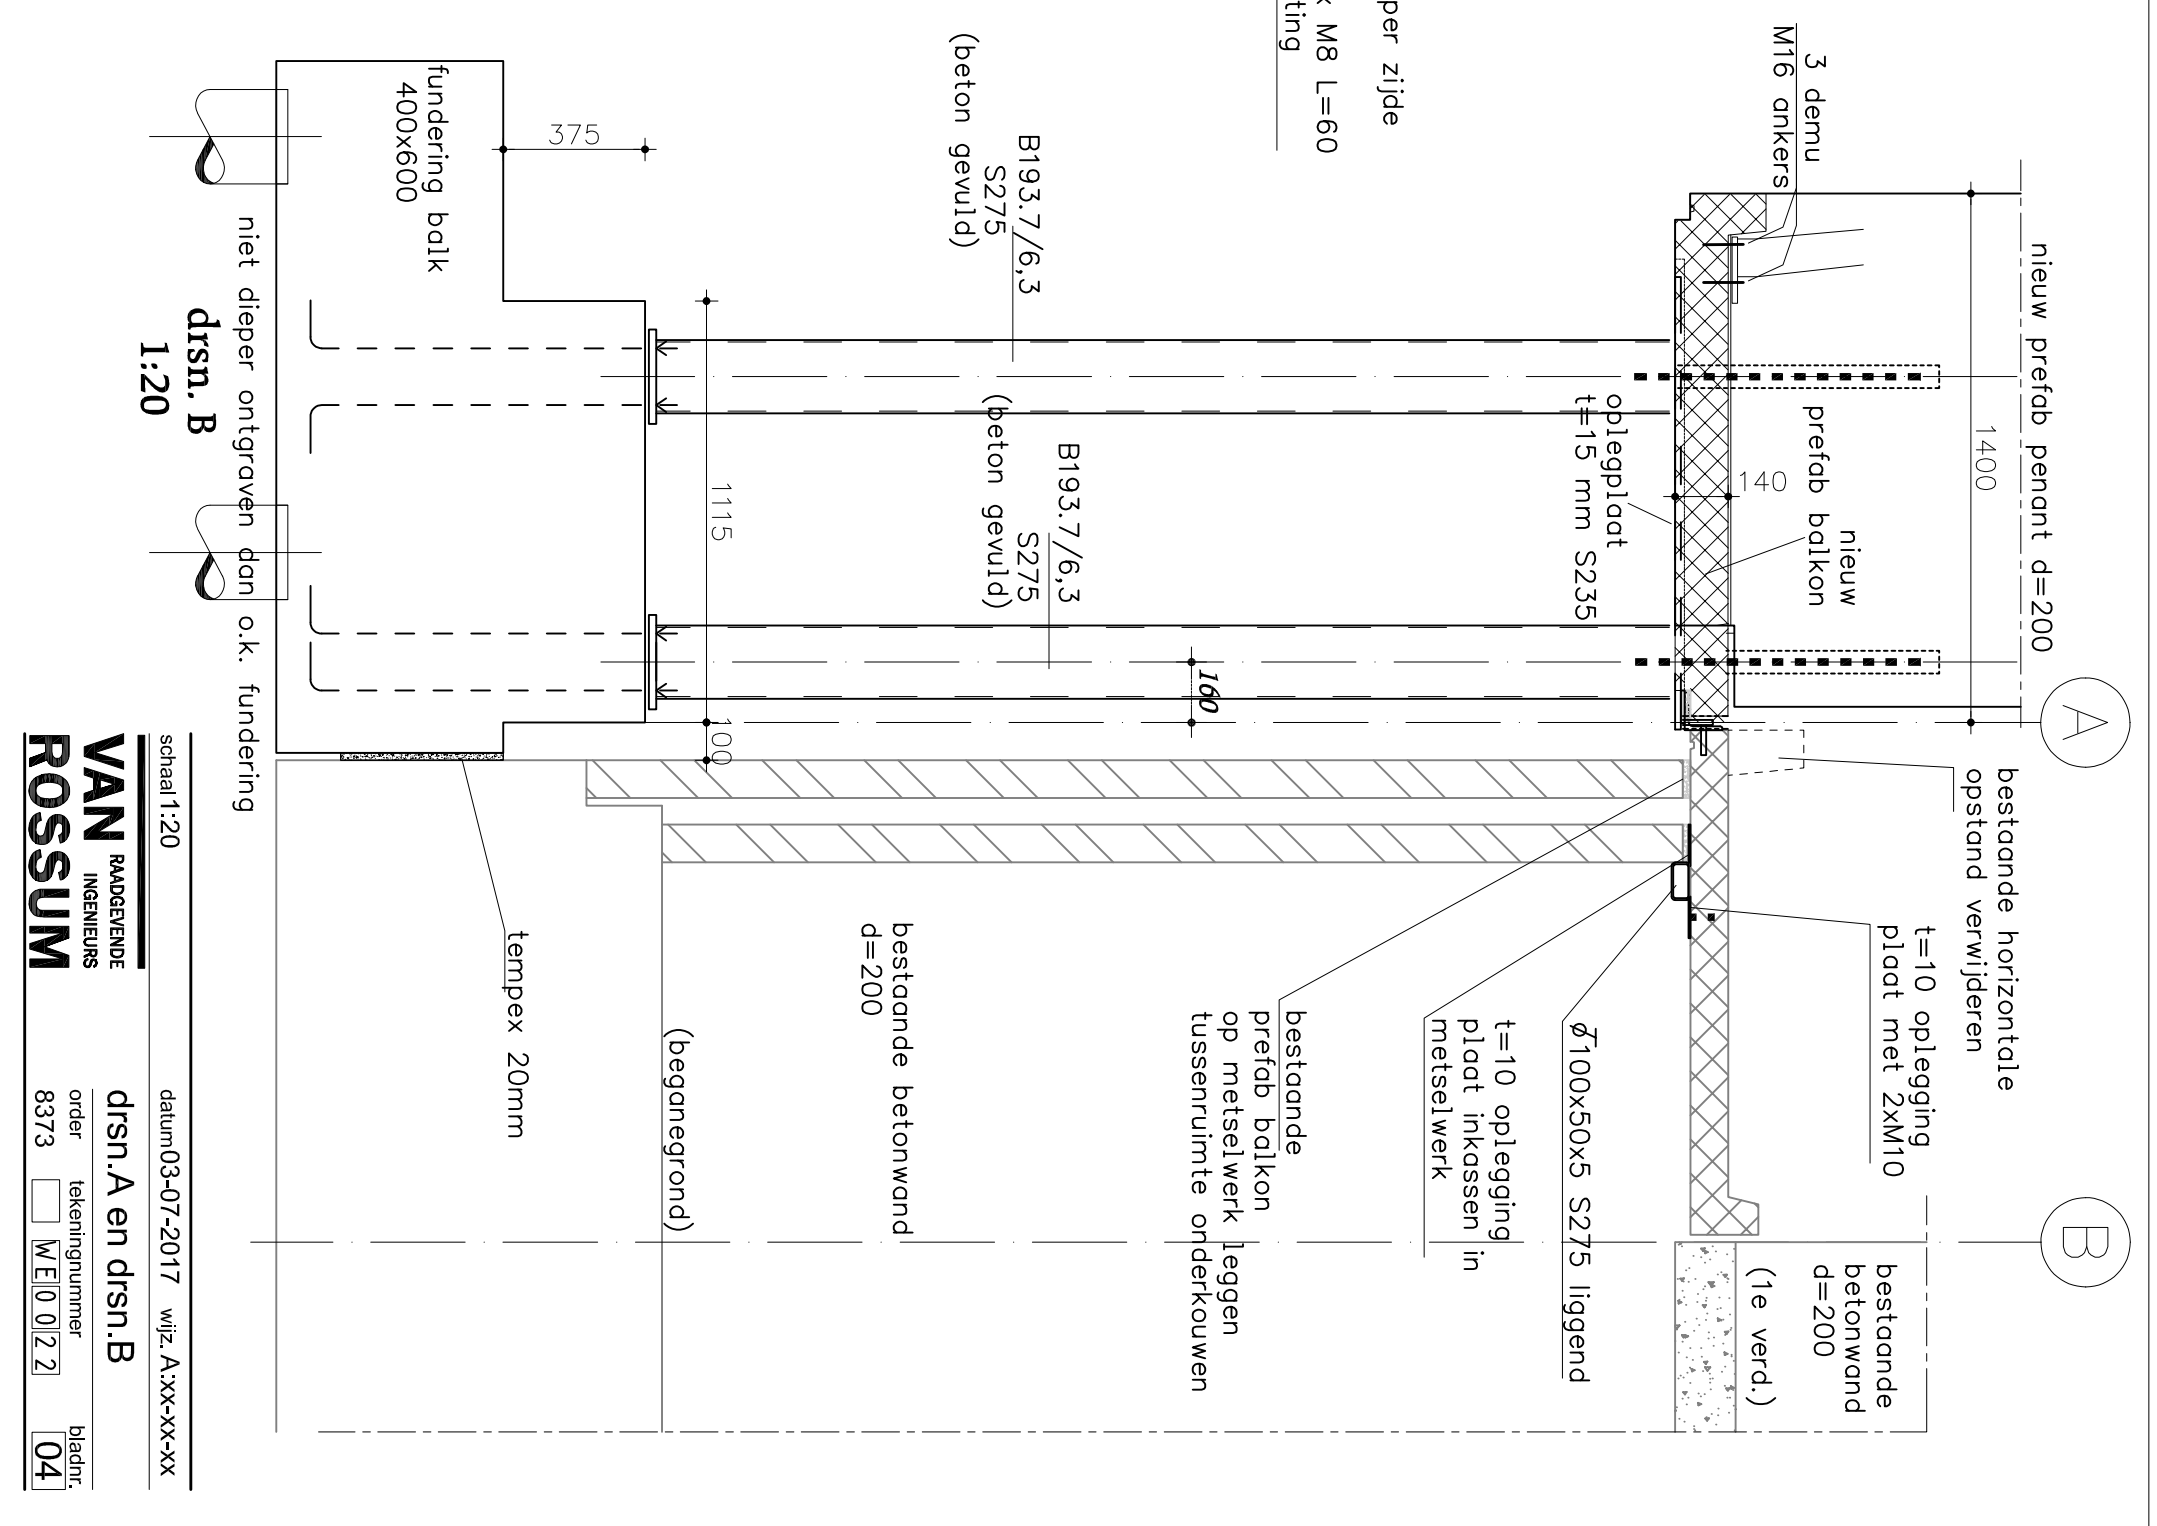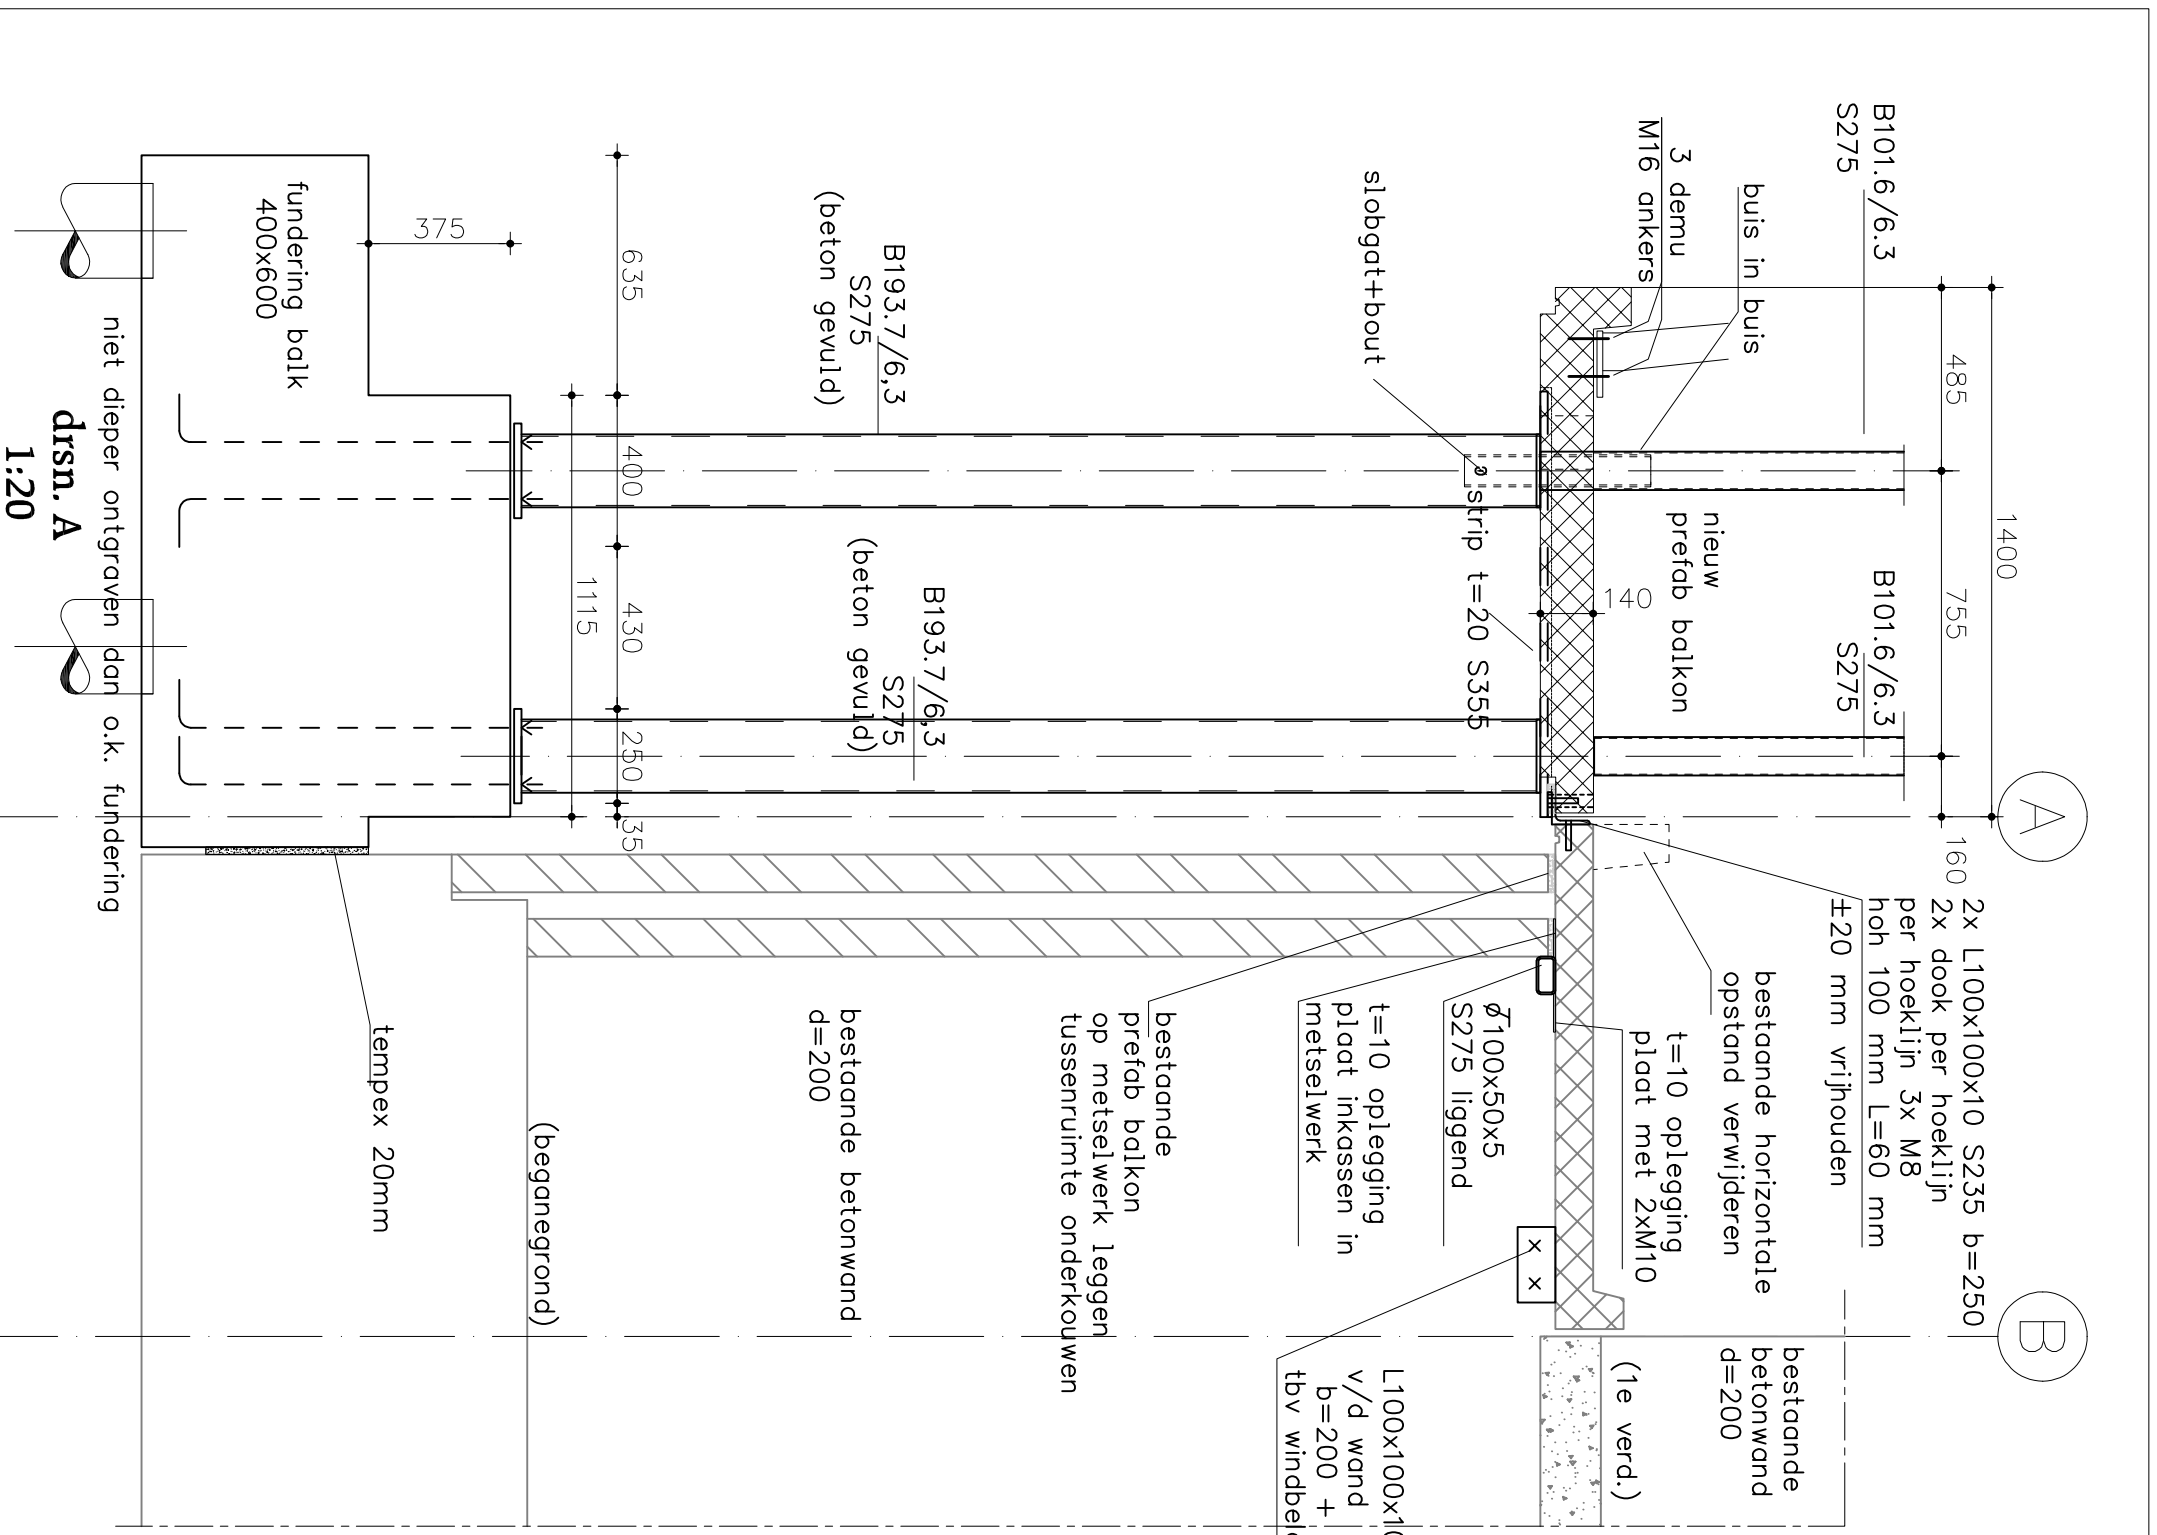


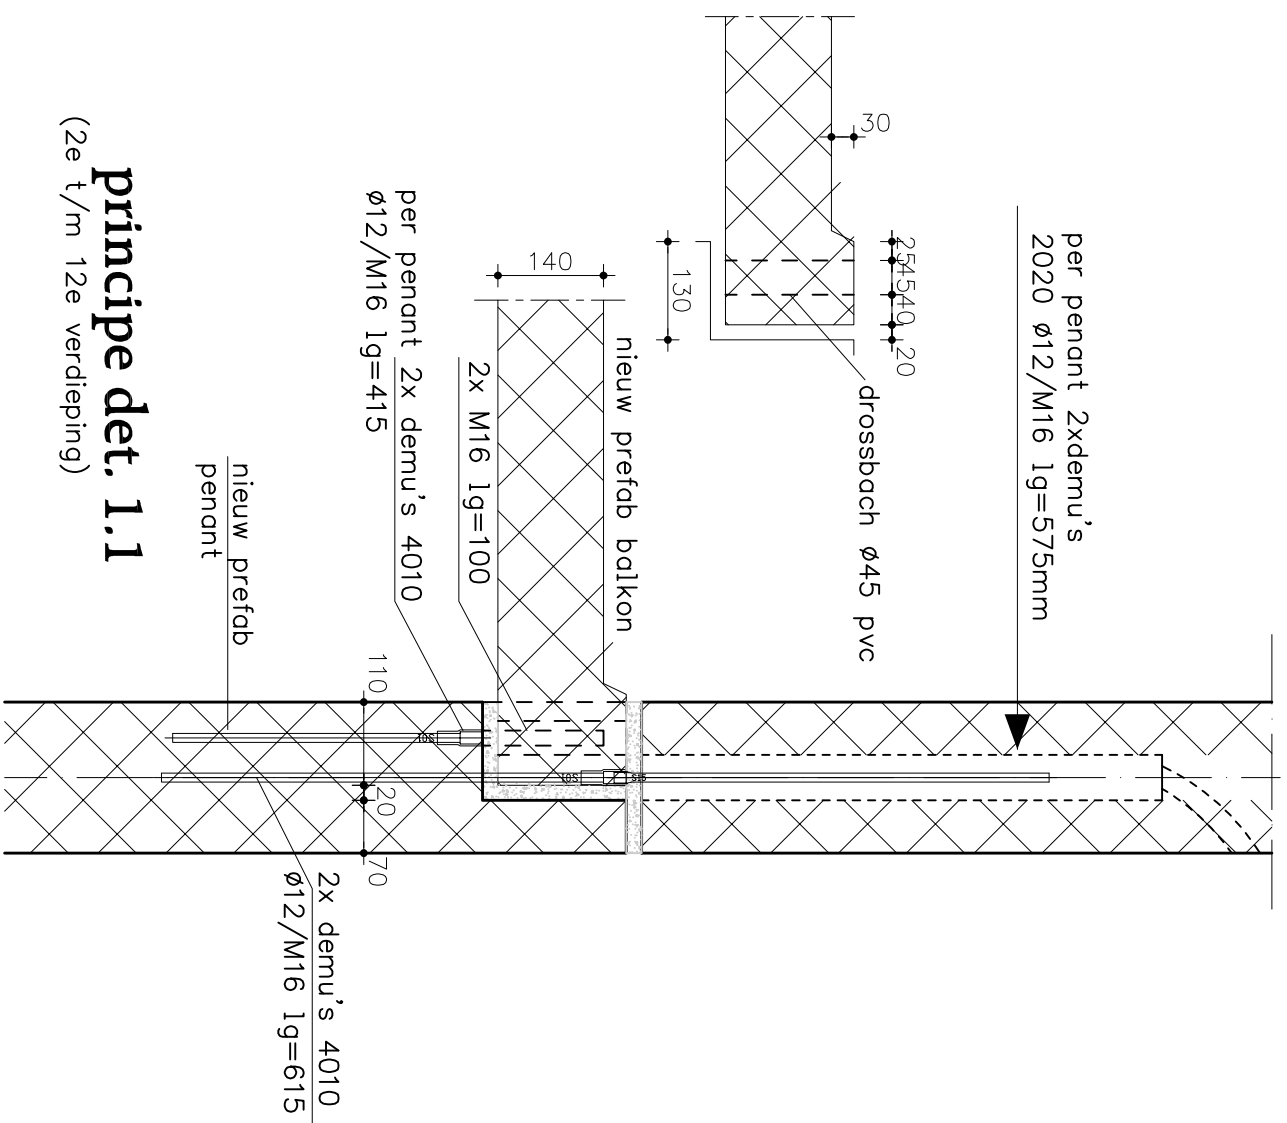


**principe det. 1.1**  
(2e t/m 12e verdieping)

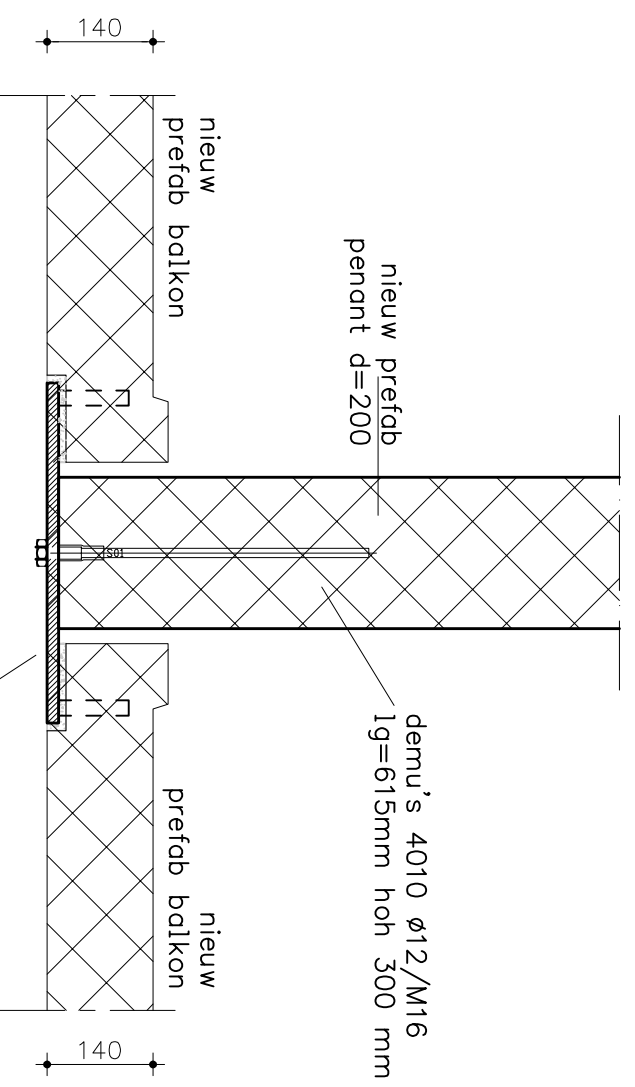

**principe det. 1.4**  
(1e verdieping)

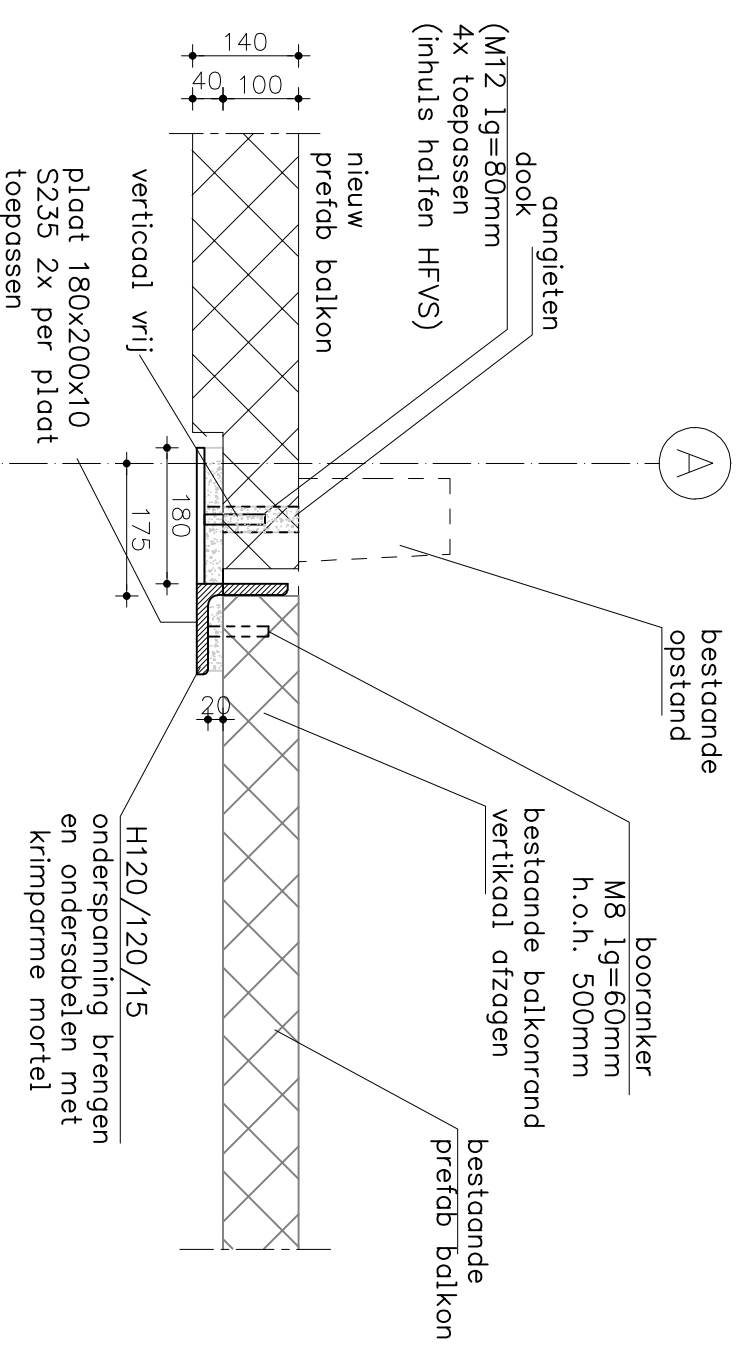


**principe det. 1.2**  
(2e t/m 12e verd.)

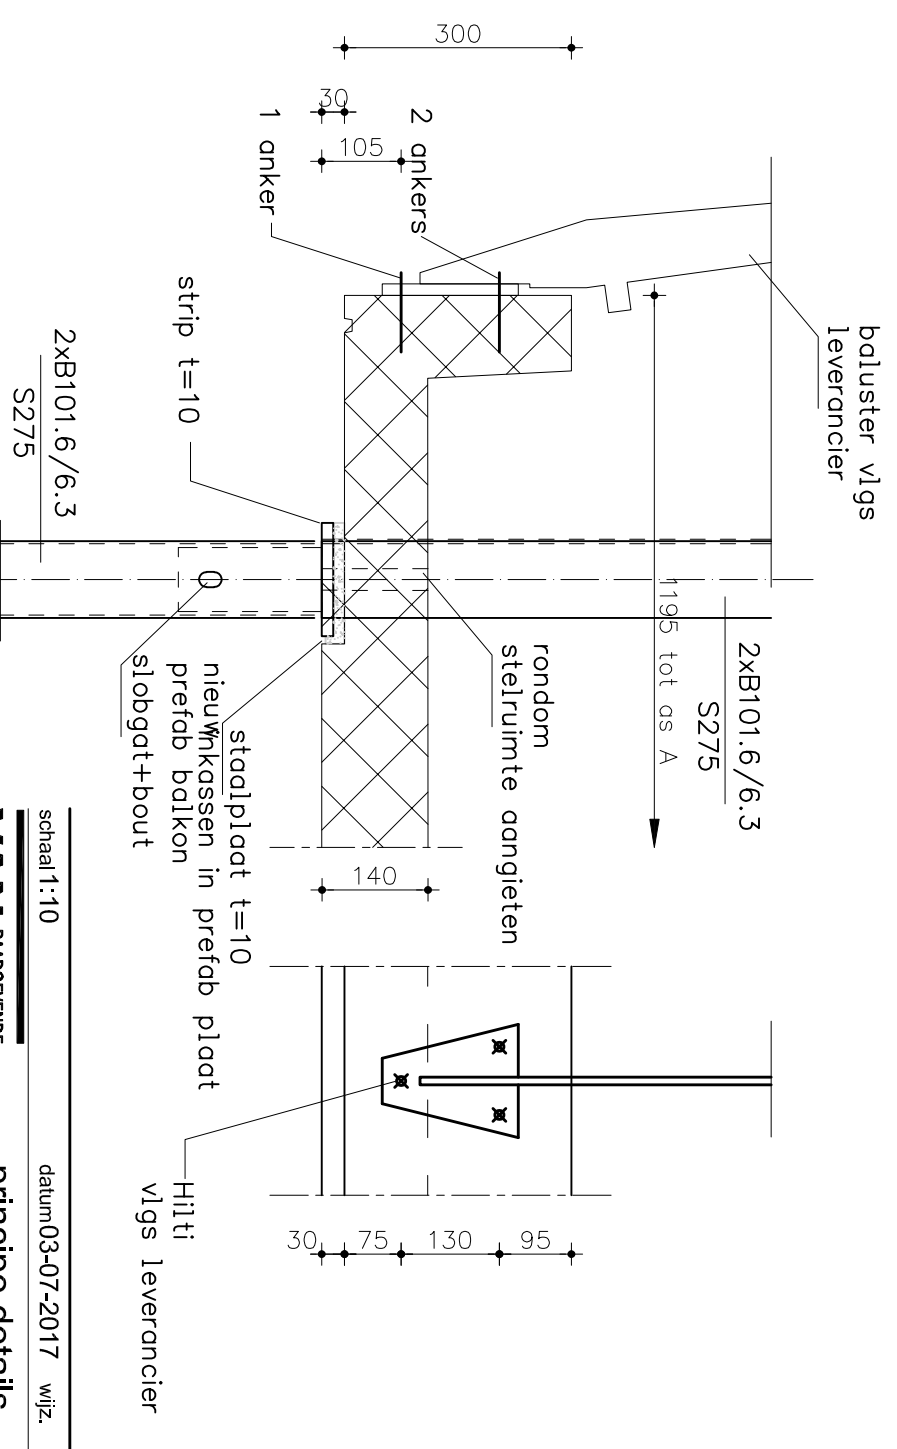


**principe det. 1.3**  
(2e t/m 12e verdieping)


schaal 1:10 datum 03-07-2017 wijz.

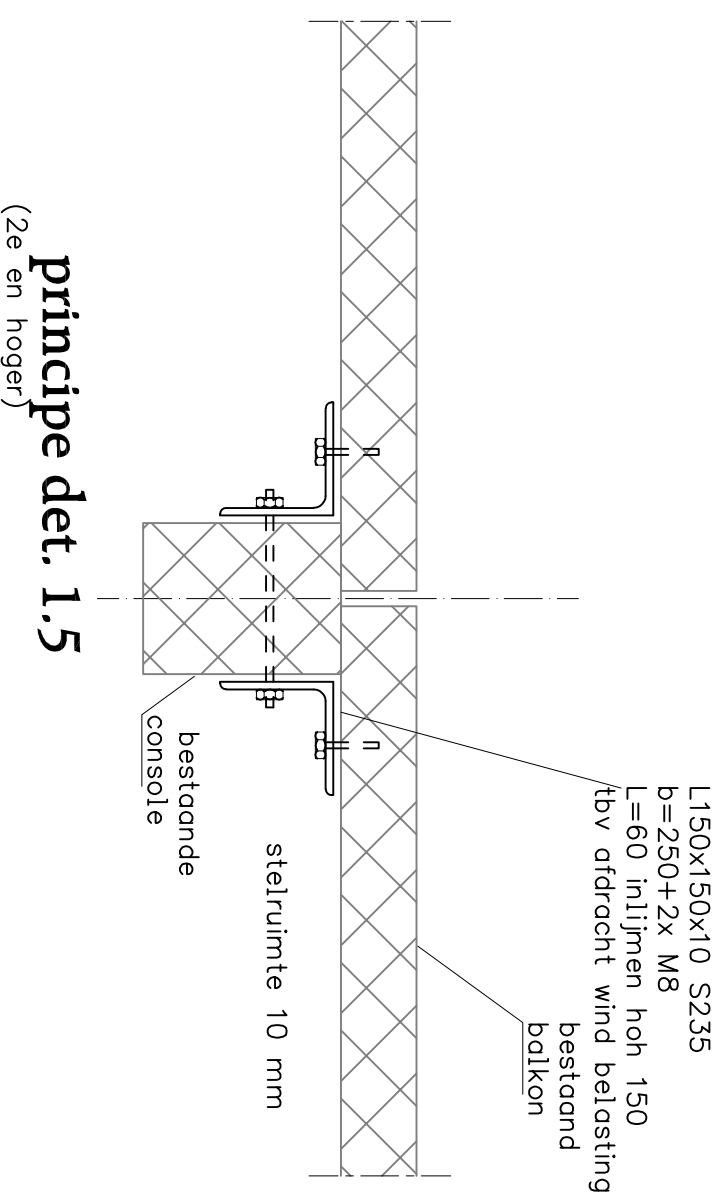


**principe det. 1.5**  
 (2e en hoger)

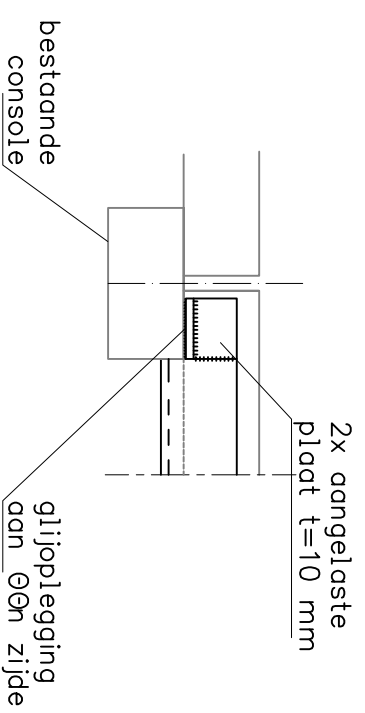

**principe det. 1.8**  
 (2e en hoger)

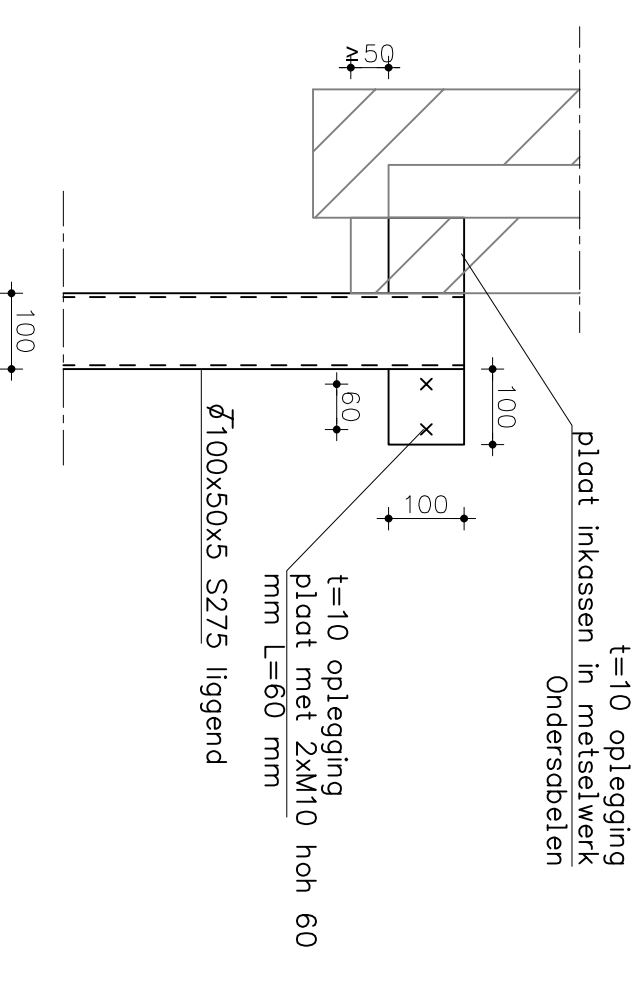

**principe det. 1.7**  
 (1e verdieping)

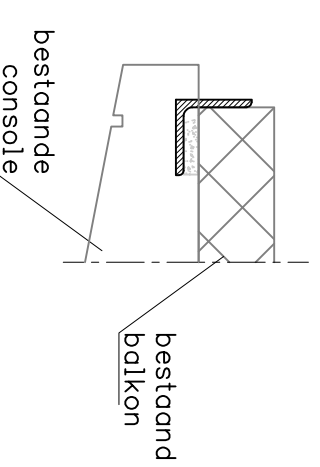


**principe det. 1.6**  
 (2e en hoger)

schaal 1:10


datum 03-07-2017 wijz.

**VAN ROSSUM**  
 RAADGEVENDE  
 INGENIEURS

principe details vanaf 2e  
 order tekeningnummer  
 8373  WEI0022  bladnr.  
 06

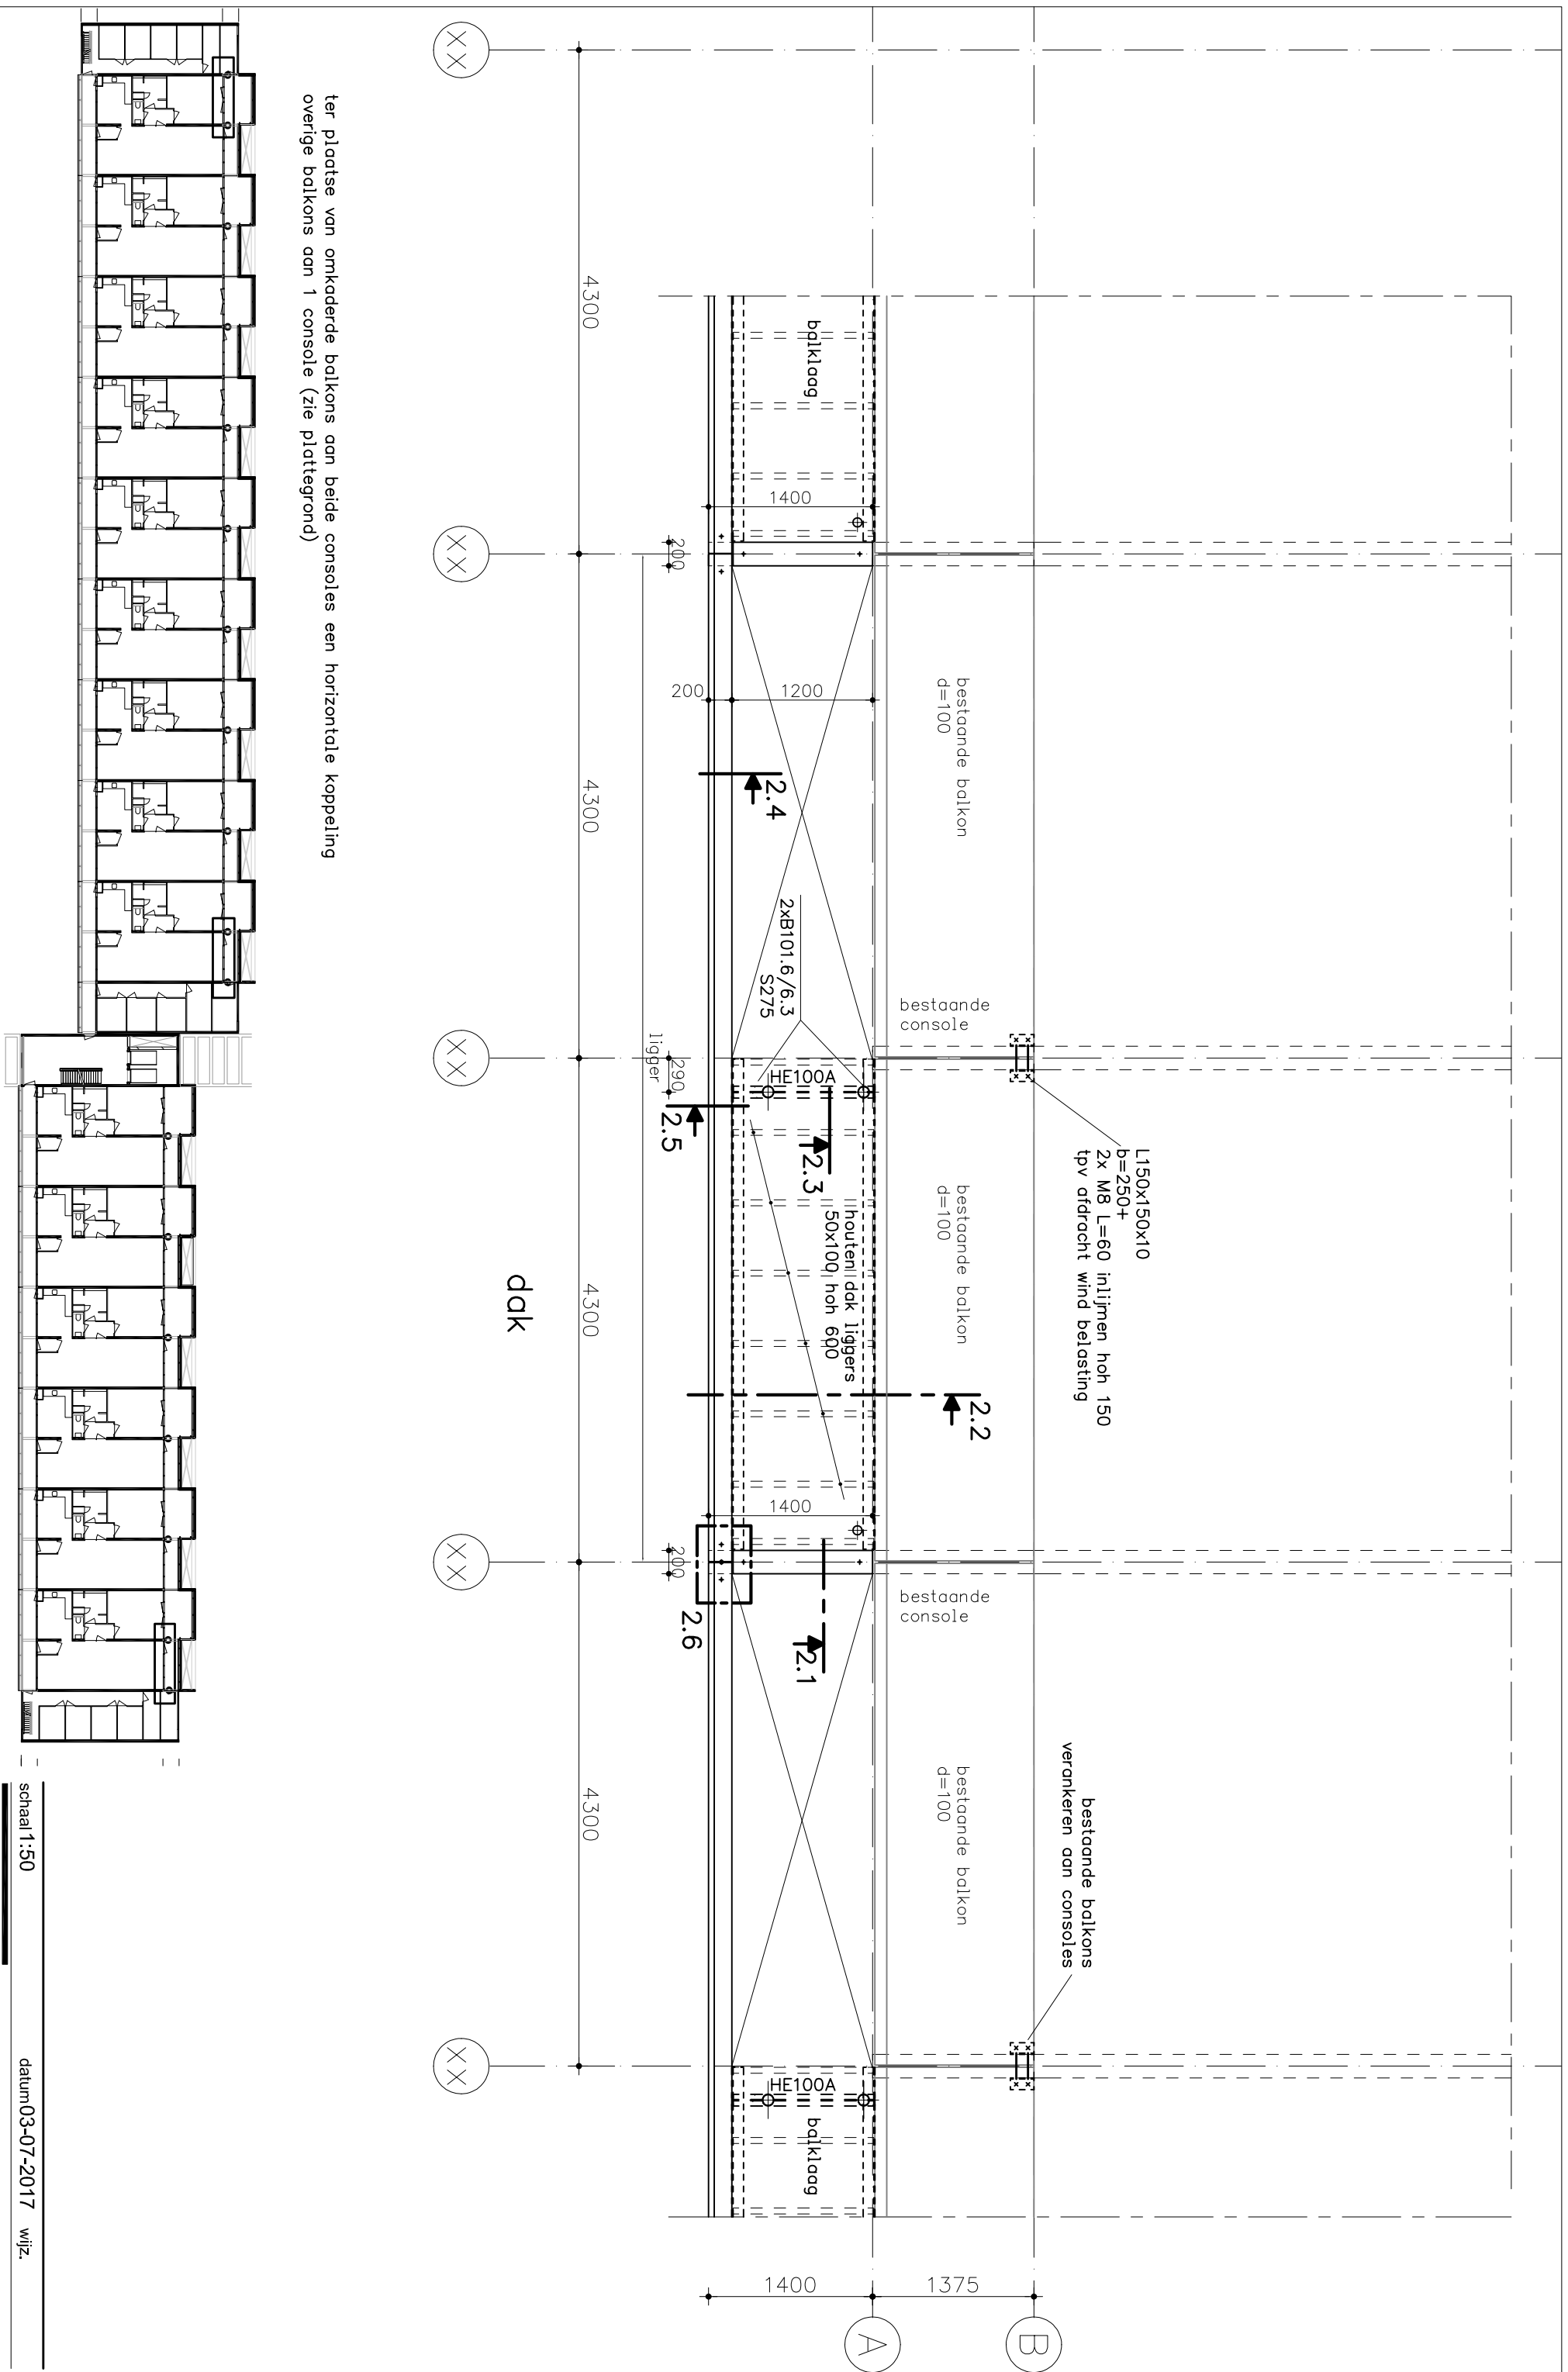


ter plaatse van omkaderde balkons aan beide consoles een horizontale koppeling  
overige balkons aan 1 console (zie plattegrond)

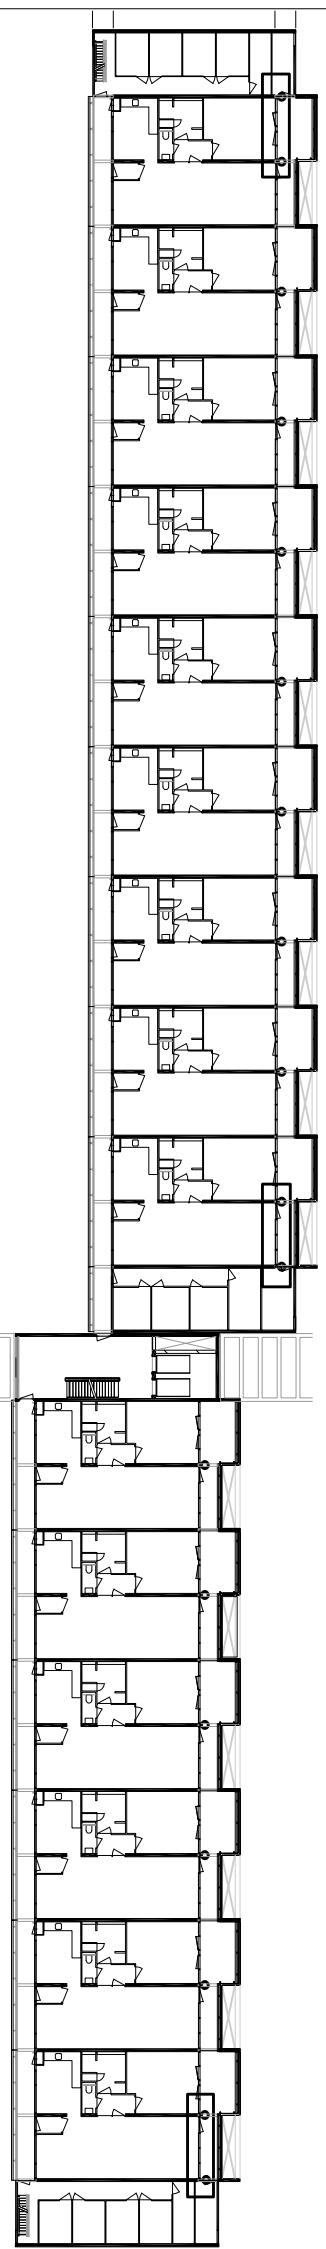


schaal 1:50  
datum 03-07-2017 wijz.




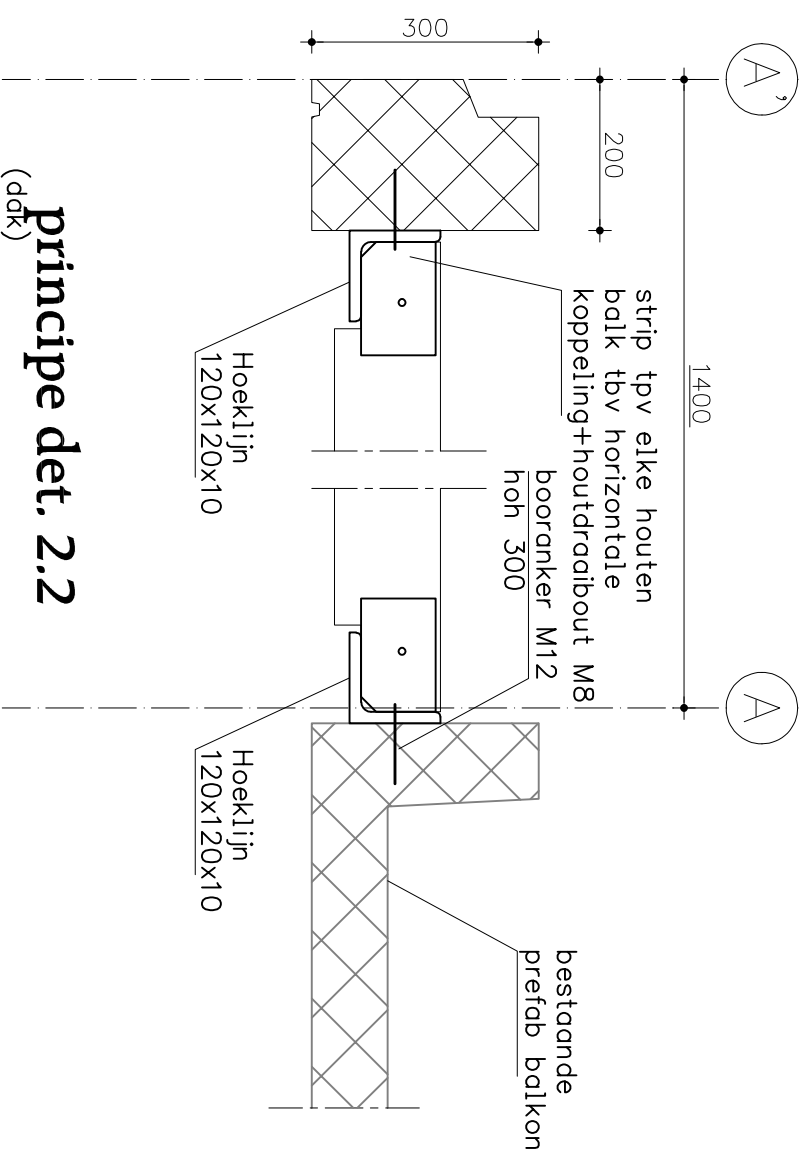


**principe det. 2.2**  
(dak)

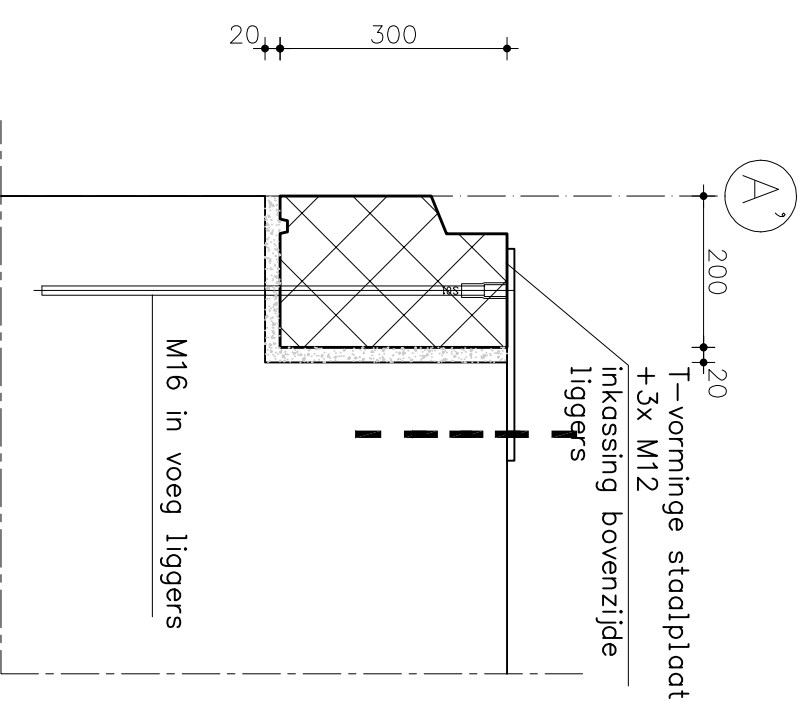


**principe det. 2.4**  
(dak)

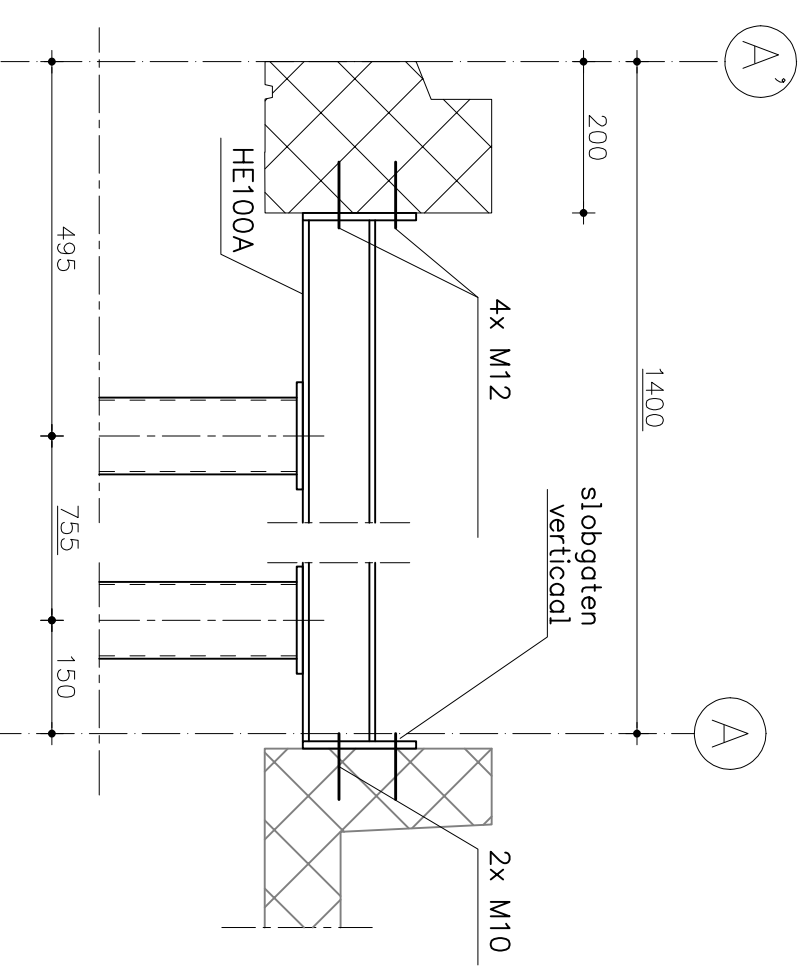


**principe det. 2.5**  
(dak)

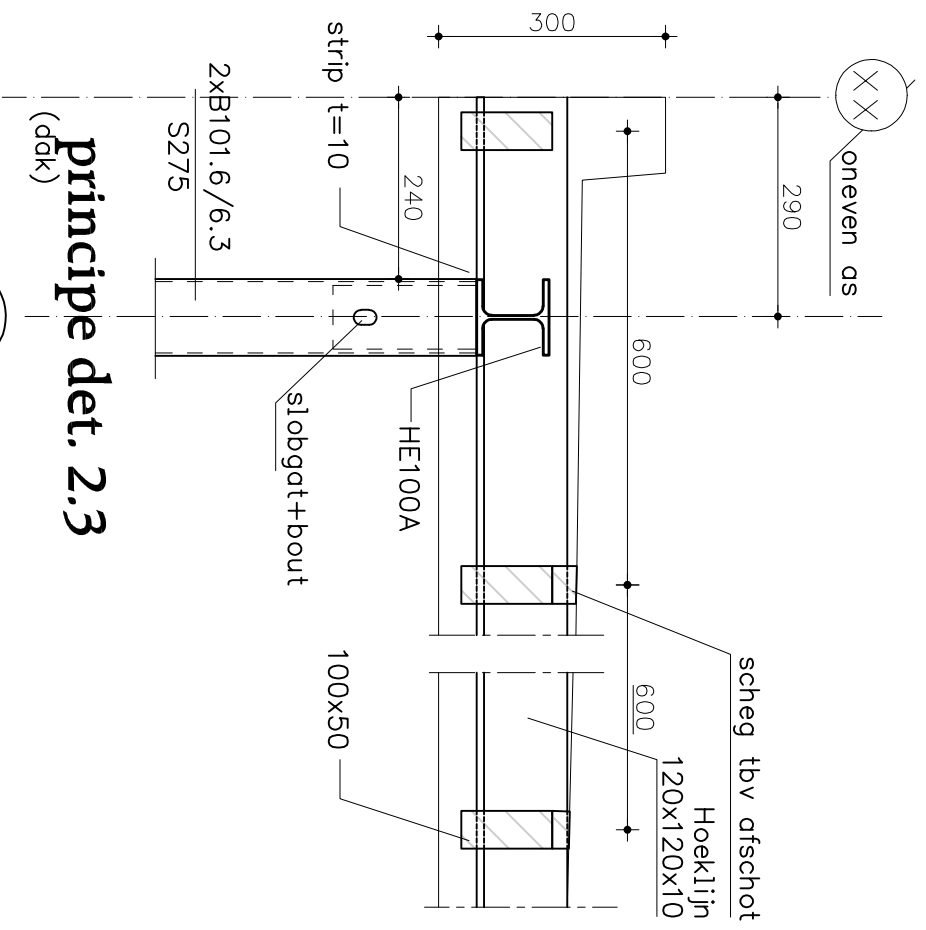

**principe det. 2.3**  
(dak)

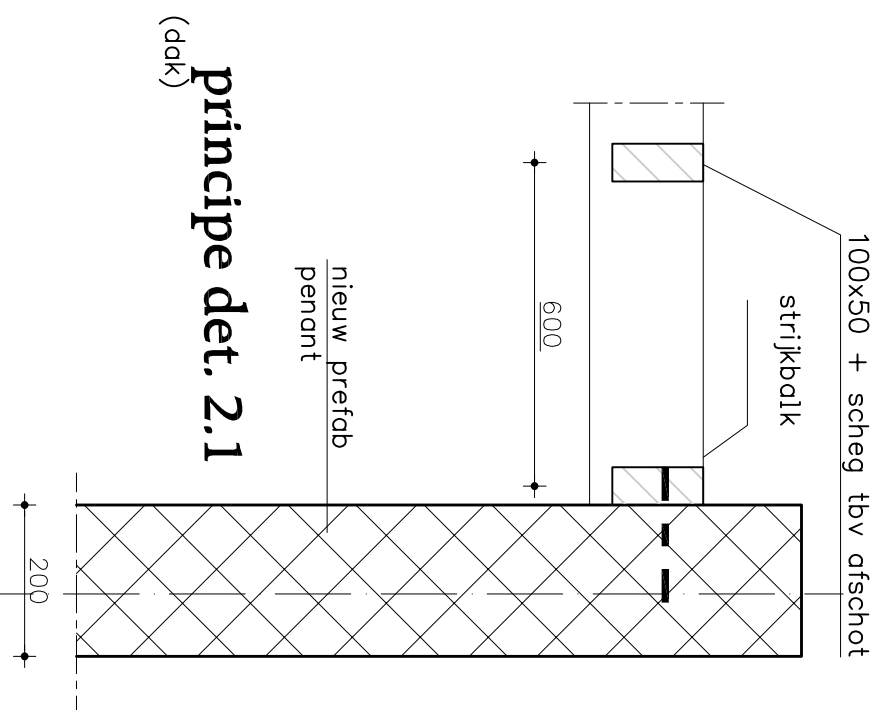

**principe det. 2.1**  
(dak)

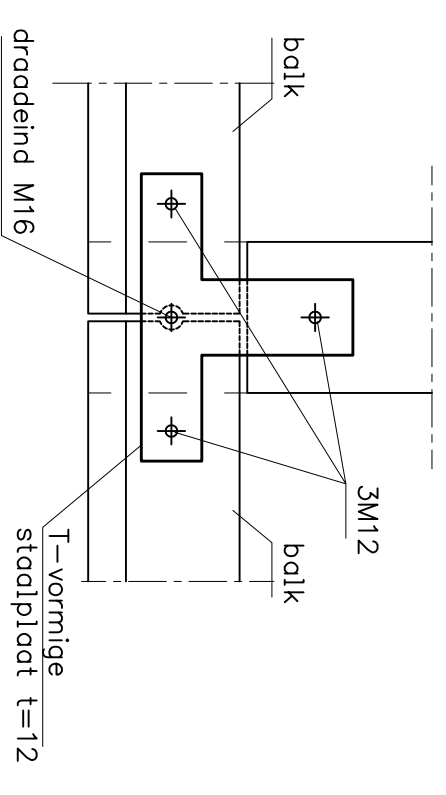

**principe det. 2.6**

schaal 1:10

datum 03-07-2017 wijz.

**VAN ROSSUM**  
RAADGEVEND  
INGENIEURS

**principe details dak**  
order tekeningnummer  
8373 WEI0022  
bladnr. 08