



Achtergevel

Linkerzijgevel


Rechterzijgevel

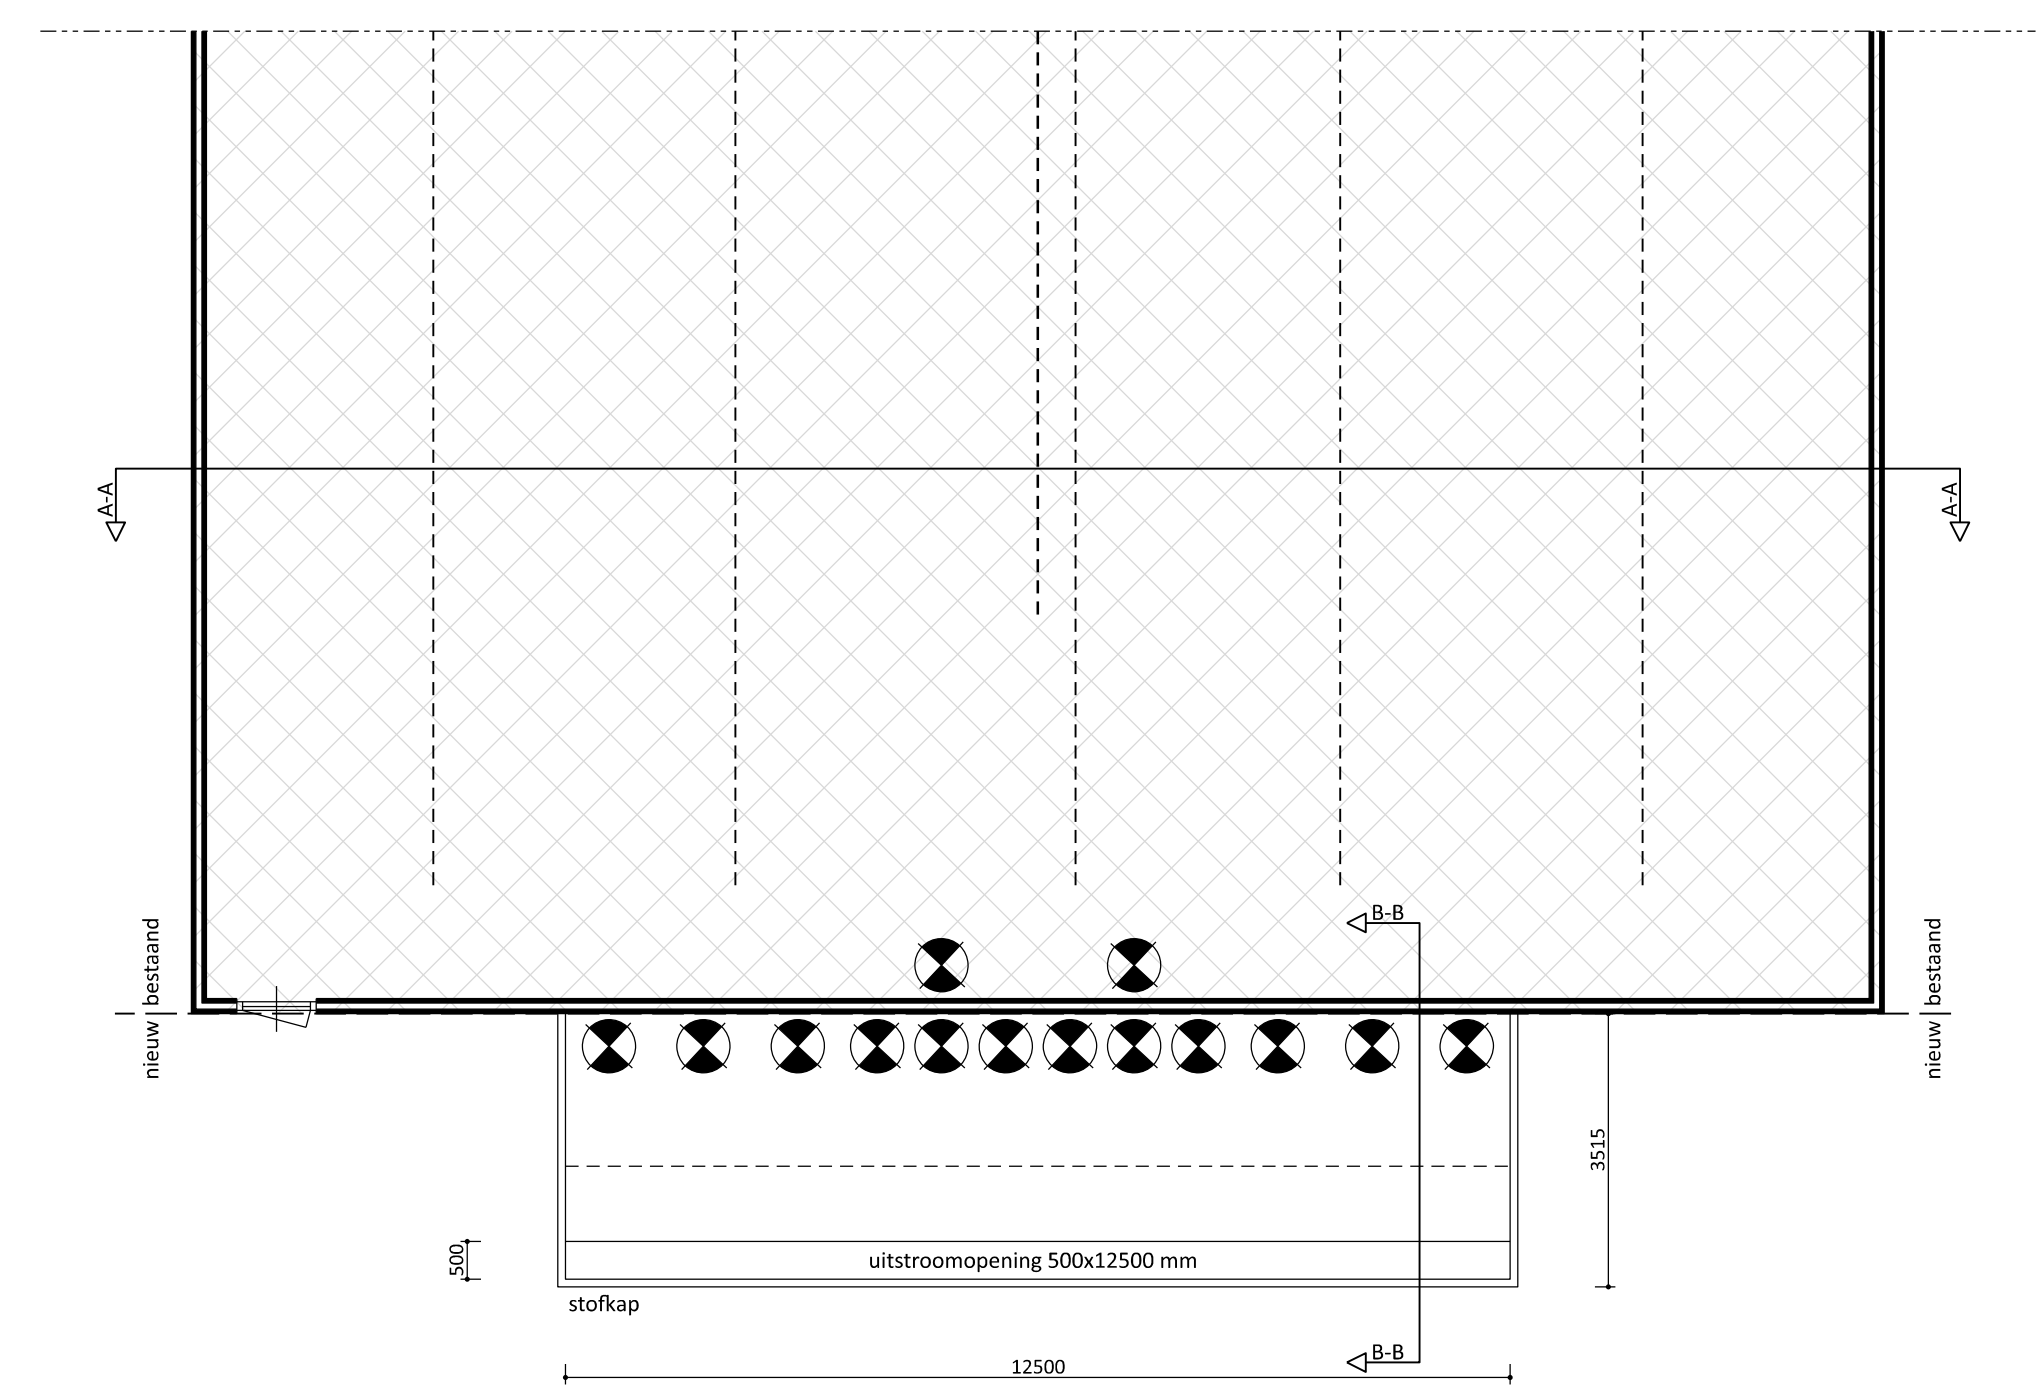


Plattegrond

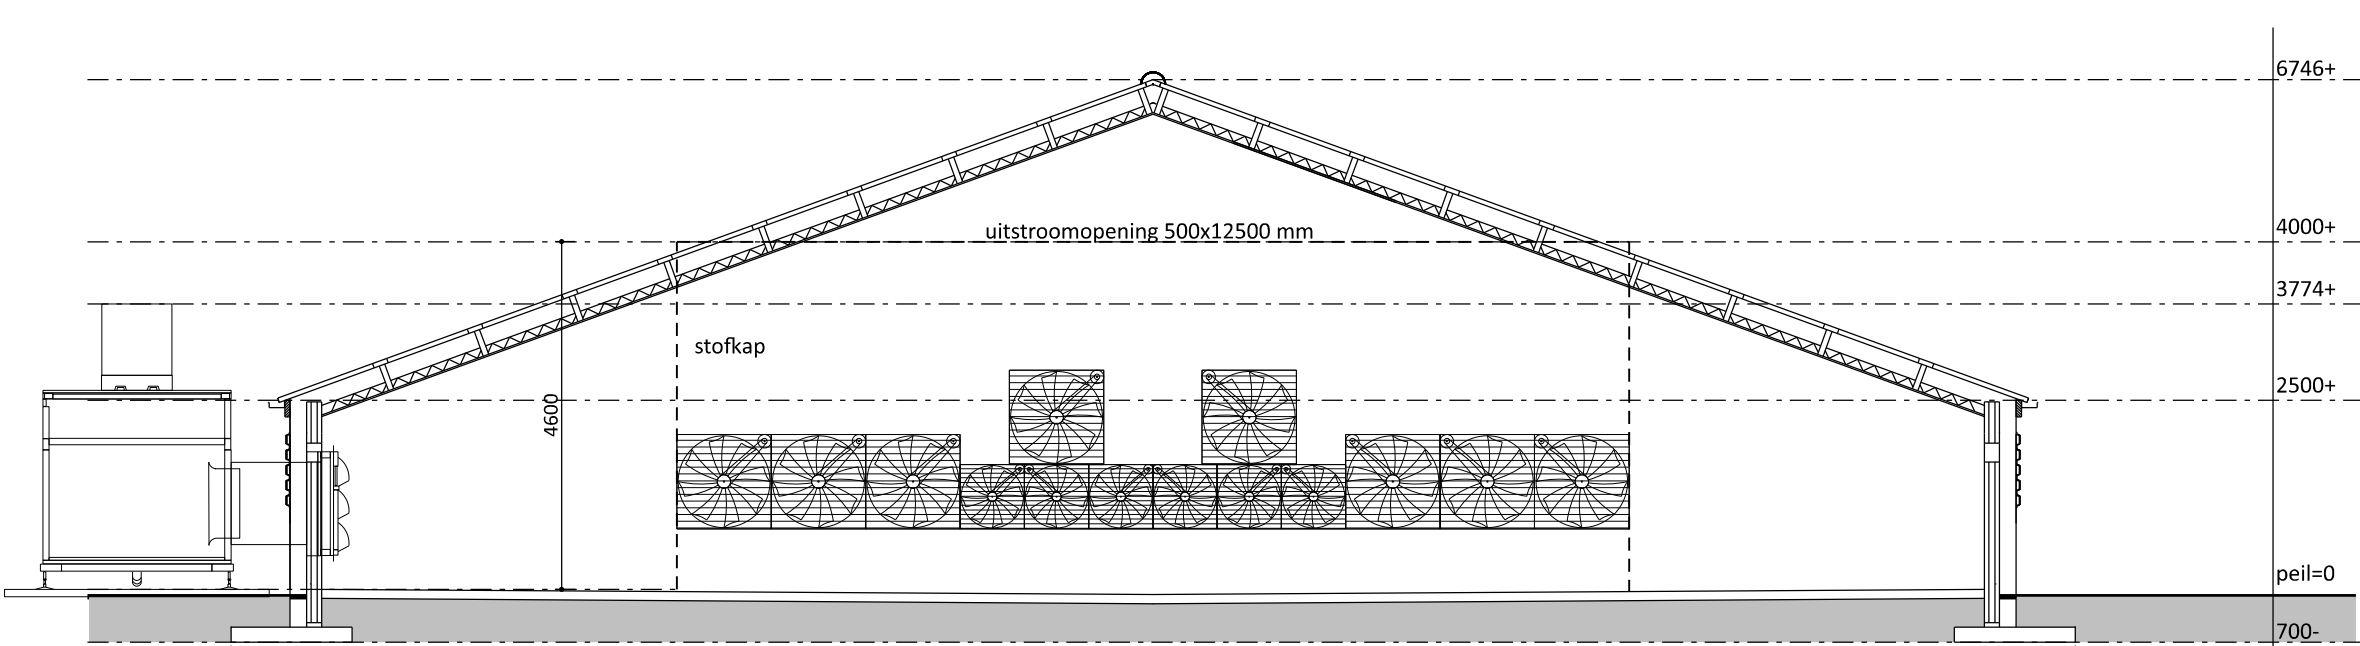

DOORSNEDE A-A

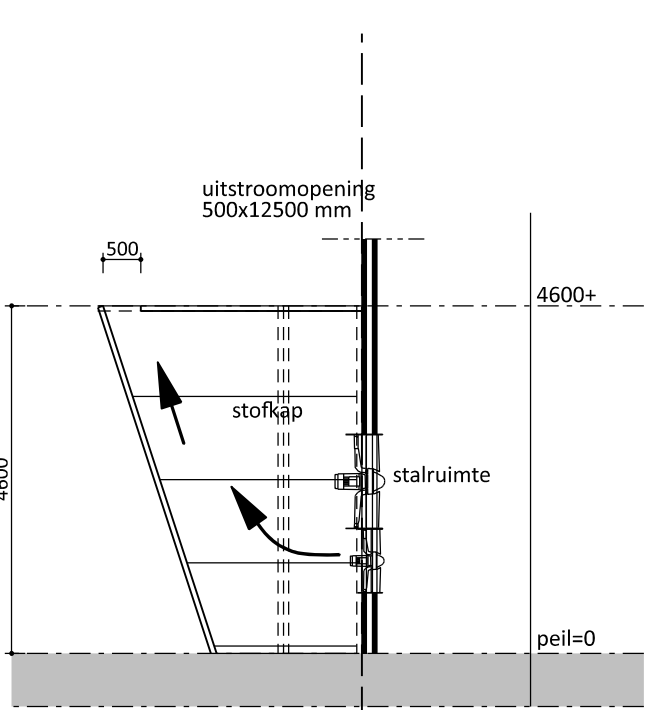

DOORSNEDE B-B

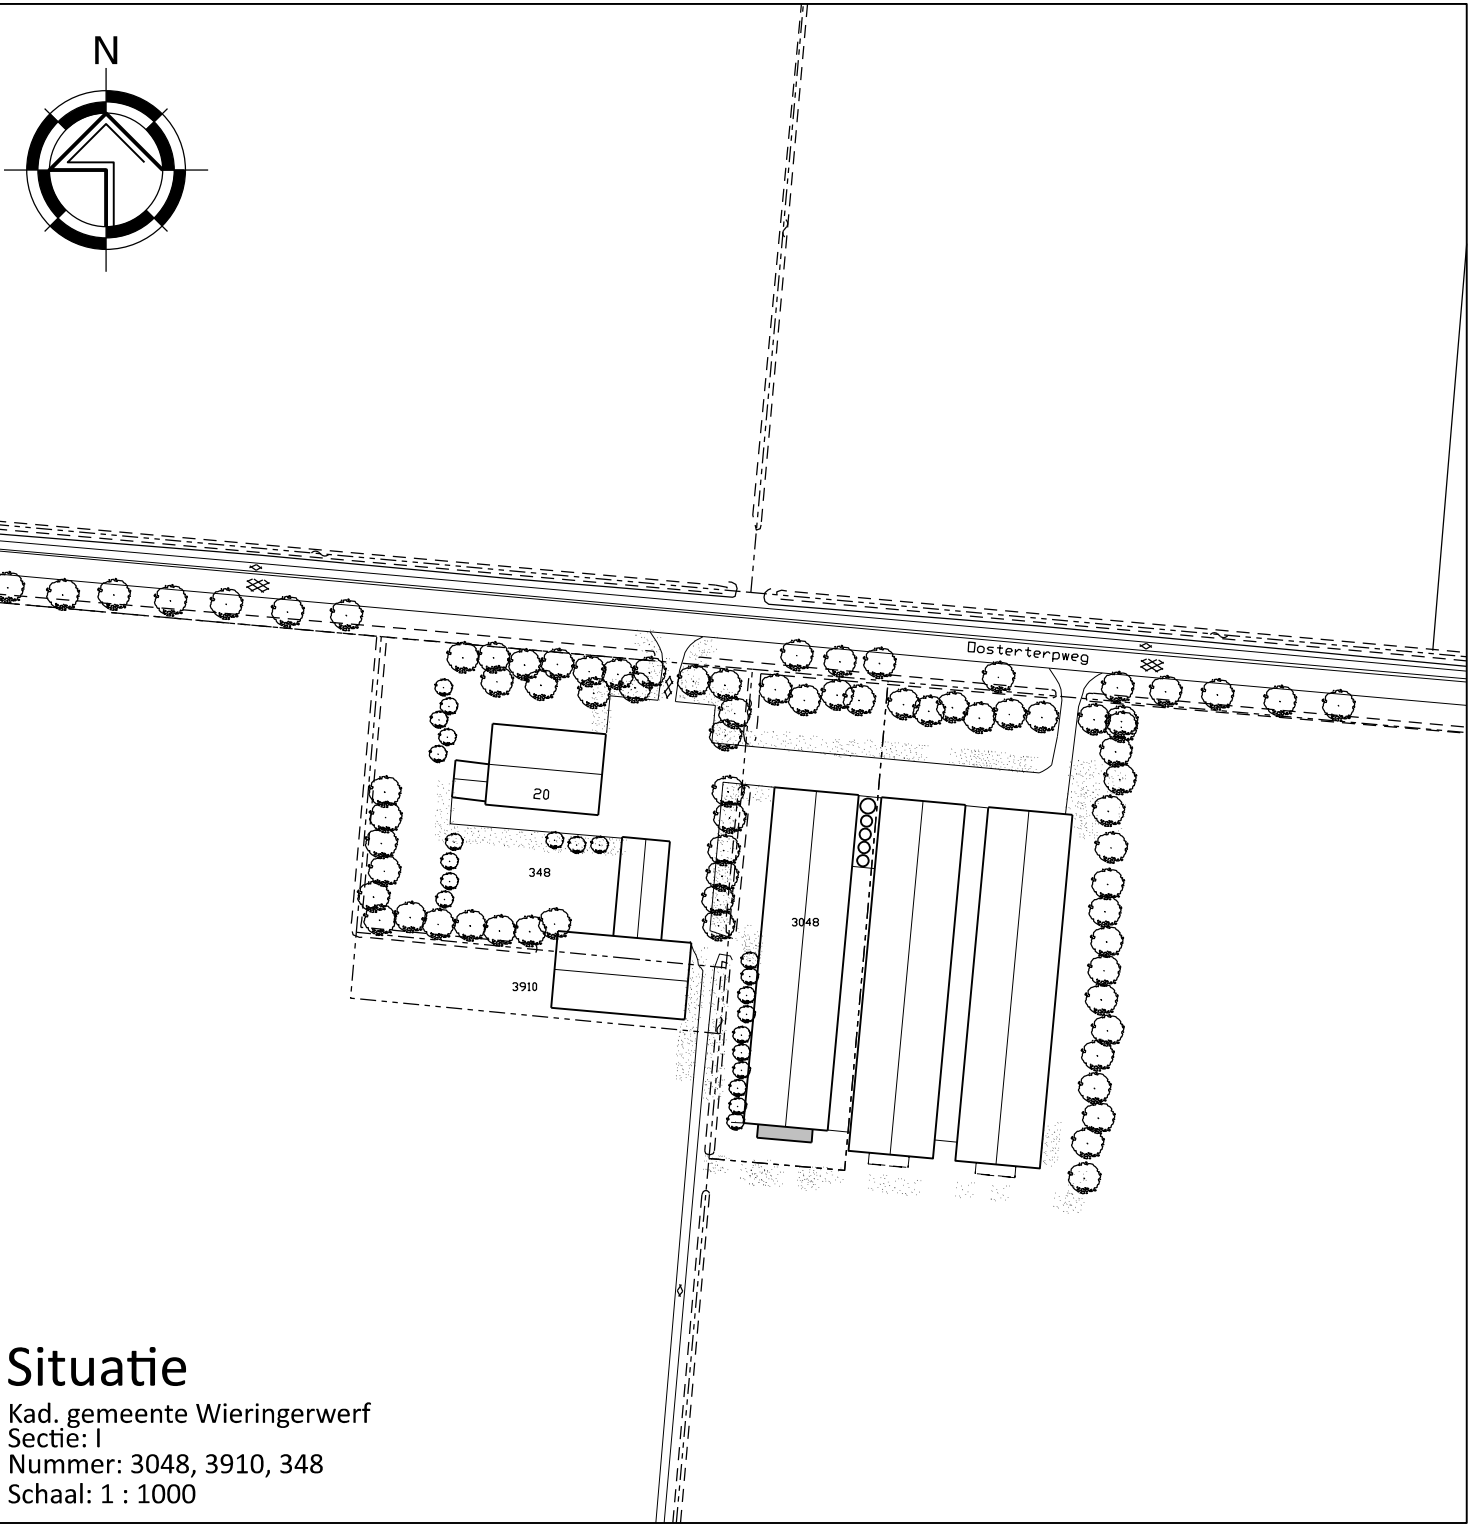

Situatie
Kad. gemeente Wieringerwerf
Sectie: I
Nummer: 3048, 3910, 348
Schaal: 1 : 1000

Van Westreenen Adviseurs
Anthonie Fokkerstraat 1a
3772 MP Barneveld
T: (0342) 47 42 55
F: (0342) 47 42 81
E: info@vanwestreenen.nl

Varsseveldseweg 65d
7131 JA Lichtenvoorde
T: (0544) 37 97 37
F: (0544) 37 83 64
E: info@vanwestreenen.nl

VanWestREENEN		
PROJECT:	SCHAAL:	1:100
Het wijzigen van ventilatie	GETEKEND:	SK
OPDRACHTGEVER:	FORMAAT:	420 x 1014
M.t.s. R.T.B. van Bunderen en J.A. van Bunderen- de Boer	DATUM:	14/09/2017
Oosterterpweg 20	WIJZIGING:	-
1771 SJ Wieringerwerf		
LOCATIE: Oosterterpweg 20 te Wieringerwerf		
ONDERDEEL:	PROJECTNUMMER:	
Gevels / plattegrond / doorsnede	OV-BUNDER1	
maten voor de uitvoering in het werk controleren	Blad 1 van 2	