


RENVOOI			
—	rijsling van water	14	compressor 0,6 Kw
—	rijsling afvoer huishoudwater	15	opslag kleine hoeveelheden olie + vetten (oven lekkage) max 100 lt
⊗	brandstangspil 1-50m, diameter 20mm, straatpilaar 6mm	16	opslag kleine hoeveelheden olie + vetten (oven lekkage) max 100 lt
—	gebruikte polderbuis, inhoud 8kg	17	opslag kleine hoeveelheden olie + vetten (oven lekkage) max 100 lt
—	gebruikt draagbaar blussend, poeder/schijnblusser 6 kg p/st.	18	opslag kleine hoeveelheden olie + vetten (oven lekkage) max 100 lt
01	koelinstallatie	19	centrale verwarmingsinstallatie 4x56 Kw
02	CBK	20	opslag vaste grondstoffen mengvoeders
03	landstraten	21	grondstoffen mengvoeders
04	landstraten, vermeden 50 Kw	22	grondstoffen mengvoeders
05	compressorruimte	23	opslagplaats vrachtwagen grondstoffen leveranciers
06	kanalen + bedragswaaier	24	compressor 207 Kw
07	weegschakel	25	verwarmingsruimte 120 Kw
08	opslag premixen max 20 ton, op pallets	26	afsluitbaar toegangschakel
09	opslag strovoet/zandgrind max 30 pallets	27	opslag grondstoffen kalfvervoer
10	personeelsruimte 10 st. personeel auto's	28	opslag milieugevoelige stoffen
11	opslag pallets max 50 st.	29	opslag vaste grondstoffen mengvoeders
12	opslag lege IBC's 1000 lt/st. max 20 st.	30	koelkast, koelmiddel 8kg Proen
13	1 st. vent. 200 mm oep. 0,5 Kw	31	koelinstallatie, 150 N15, 400 lt. Glycol
		32	Glycolkoeler 120 Kw
		33	inspuit
		34	inspuit
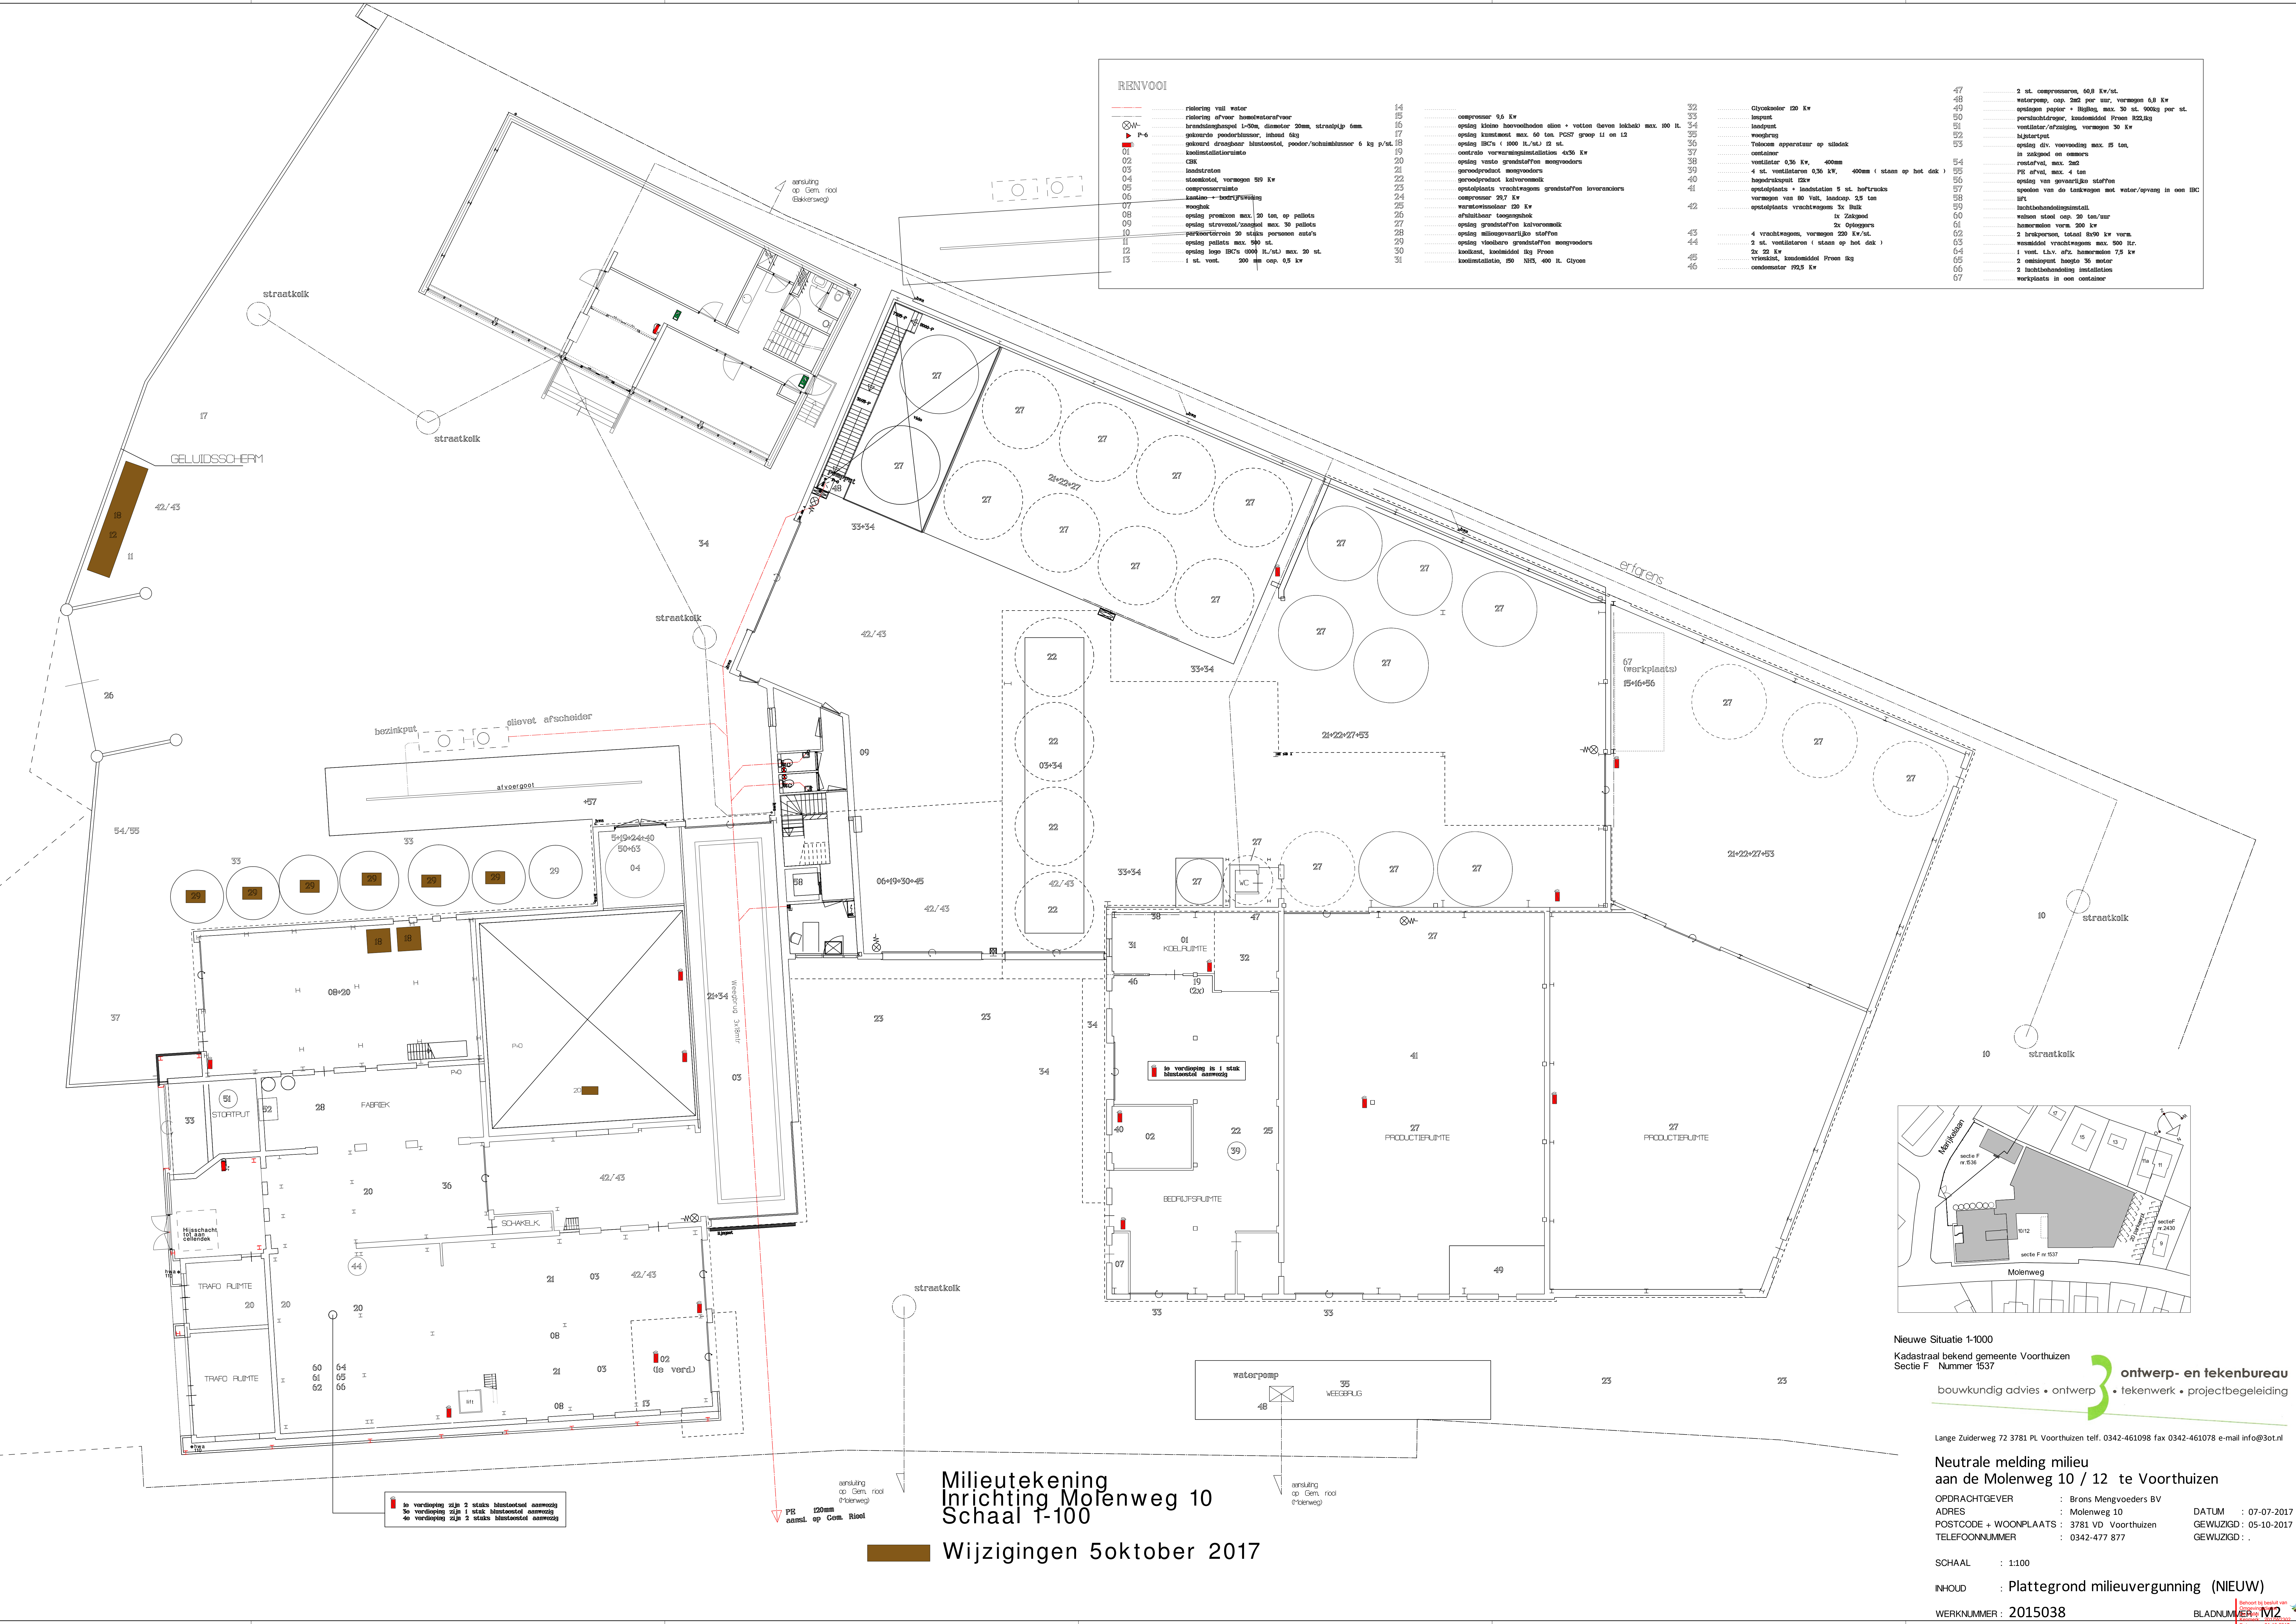

Nieuwe Situatie 1-1000
 Kadastraal bekend gemeente Voorthuizen
 Sectie F Nummer 1537

ontwerp- en tekenbureau
 bouwkundig advies • ontwerp • tekenwerk • projectbegeleiding

Lange Zuiderweg 72 3781 PL Voorthuizen telf. 0342-461098 fax 0342-461078 e-mail info@3ot.nl

Neutrale melding milieu
 aan de Molenweg 10 / 12 te Voorthuizen

OPDRACHTGEVER : Brons Mengvoeders BV
 ADRES : Molenweg 10
 POSTCODE + WOONPLAATS : 3781 VD Voorthuizen
 TELEFOONNUMMER : 0342-477 877

DATUM : 07-07-2017
 GEWIJZIGD : 05-10-2017
 GEWIJZIGD : .

SCHAAL : 1:100
 INHOUD : Plattegrond milieuvergunning (NIEUW)
 WERKNUMMER : 2015038
 BLADNUMMER : M2

Milieutekening
 Inrichting Molenweg 10
 Schaal 1-100
 Wijzigingen 5oktober 2017

1e verdieping is 1 stuk blussend middel aanwezig
 2e verdieping is 1 stuk blussend middel aanwezig
 4e verdieping is 2 stks blussend middel aanwezig

PE 120mm
 aansl. op Gem. Rijsling

aansl. op Gem. Rijsling
 (Molenweg)