




Rechter Zijgevel
Schaal: 1:100
Nieuwe situatie

 


Linker Zijgevel
Schaal: 1:100
Nieuwe situatie

 

Doorsnede A-A
Schaal: 1:100
Nieuwe situatie

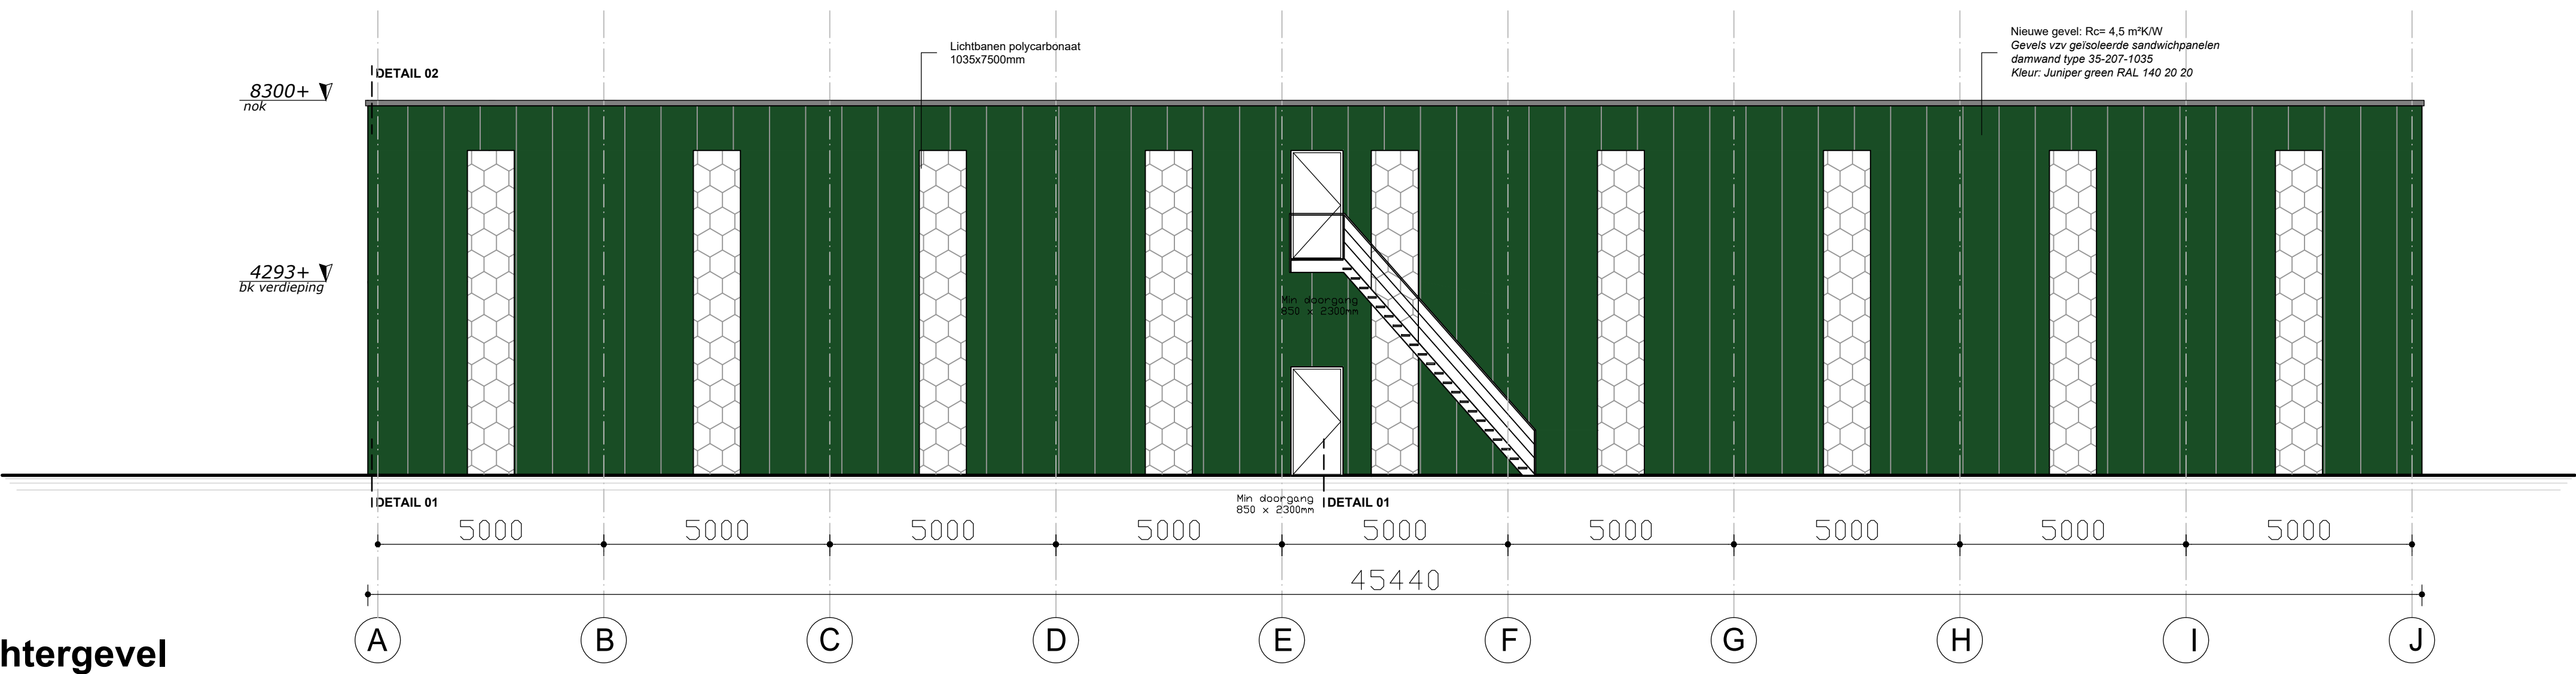

Achtergevel
Schaal: 1:100
Nieuwe situatie

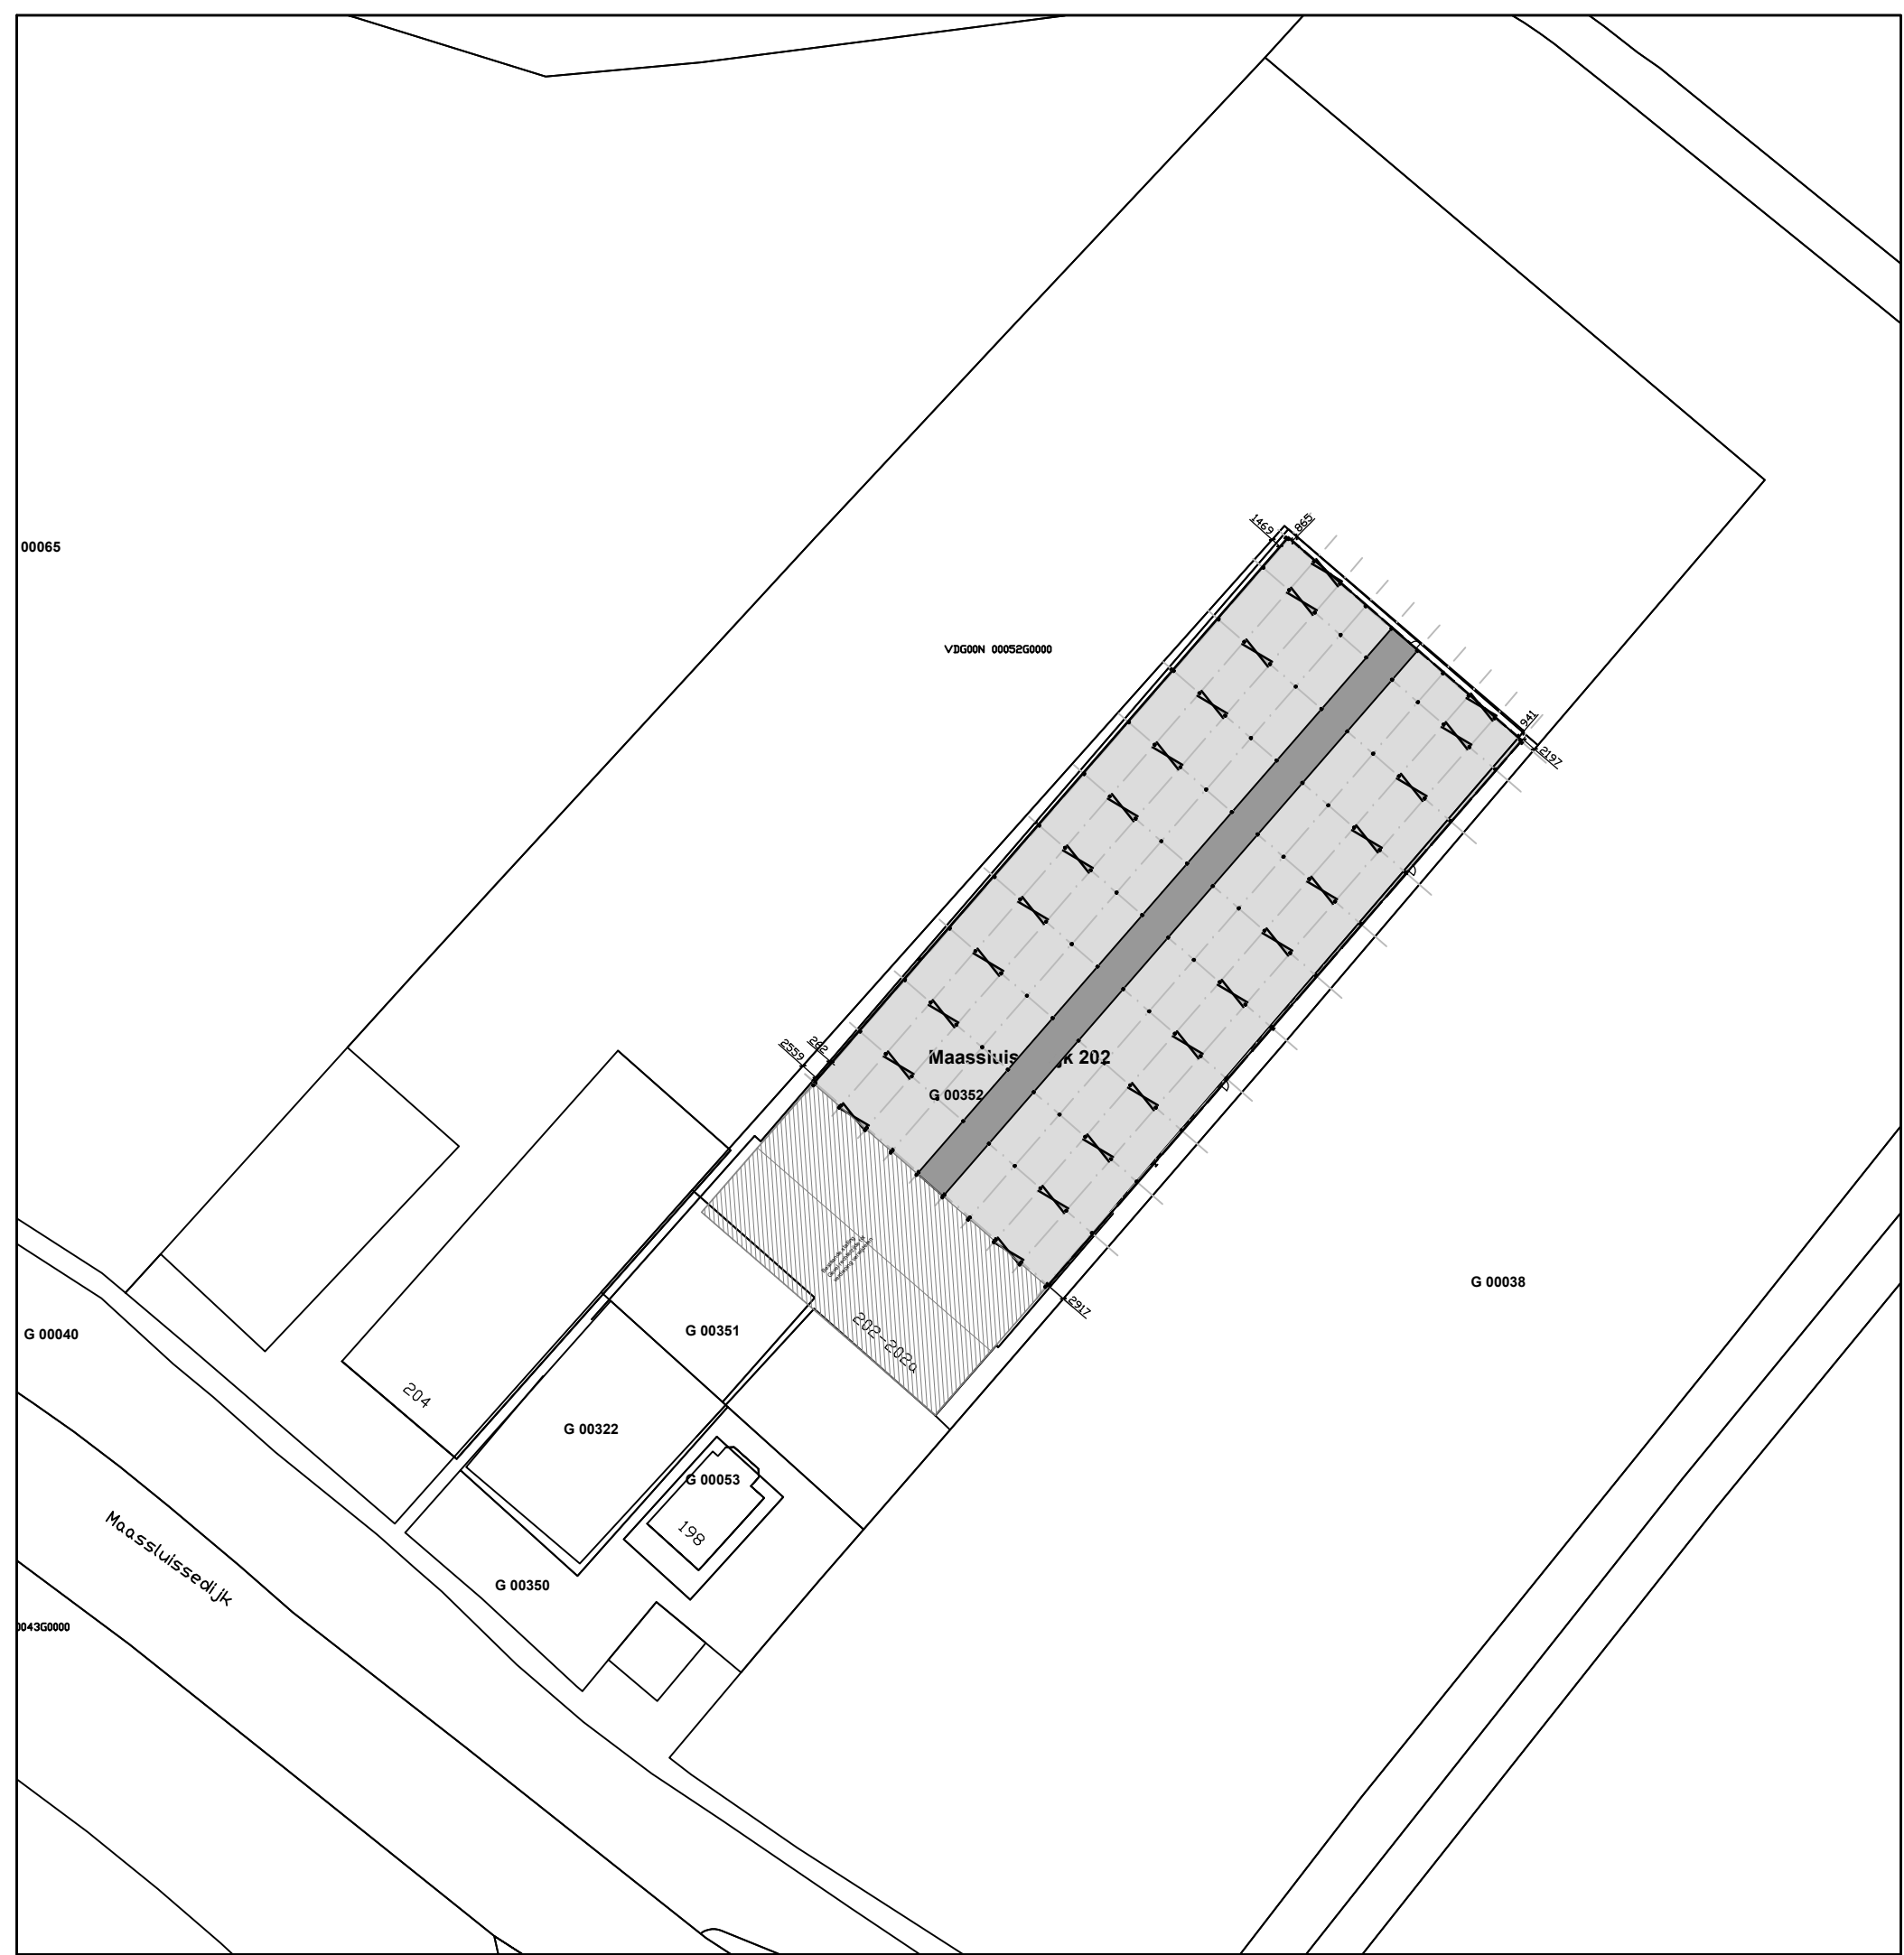

Kadastrale situatie nieuwe toestand	
Schaal:	1:1000
Gemeente:	Vlaardingen
Straat:	Massalussedijk 202
Sectie:	G 00352
Nieuw te bouwen caravanstalling Caravanstalling, blijft gehandhaafd	
Totaal aantal m²: 4792m² Totaal aantal m²: 39774m²	

RENVОО:
Hang-en sluitwerk van de draaiende delen in de gevels: inbraakwerendheid moet voldoen aan NEN 6086, bewijzing met potlukaarm.
Roering: conform bouwbesluit.
Transparanverlichting veiligheidsinhalering volgens NEN 6088, vzw accupakket.
Transparanverlichting veiligheidsinhalering volgens NEN 6088, vzw accupakket.
Brandslanghaspel volgens NEN-EN 671 lengte 30,00m.
P.B. Deur voorzien van paneelbeslag, te openen zonder losse voorwerpen zoals sleutels.

TEKENINGEN EN BEREKENINGEN VOLGENS OPZAKE ERKENDE CONSTRUCTEUR.

Project: Verwijzen van te bouwen caravanstalling aan de Massalussedijk te Vlaardingen
Opdrachtgever: Post Caravanontwikkeling, Massalussedijk 202 3133 KS Vlaardingen
Onderwerp: Bouwkundige plattegronden b.v. de omgevingsvergunning
Werknummer: 171901
Bladnummer: 807
Datum: 18-03-2017
Gewijzigd: 20-09-2017
Schaal: 1:1000 | 1:100
Getekend: J.V.M.
Formaat: B0