

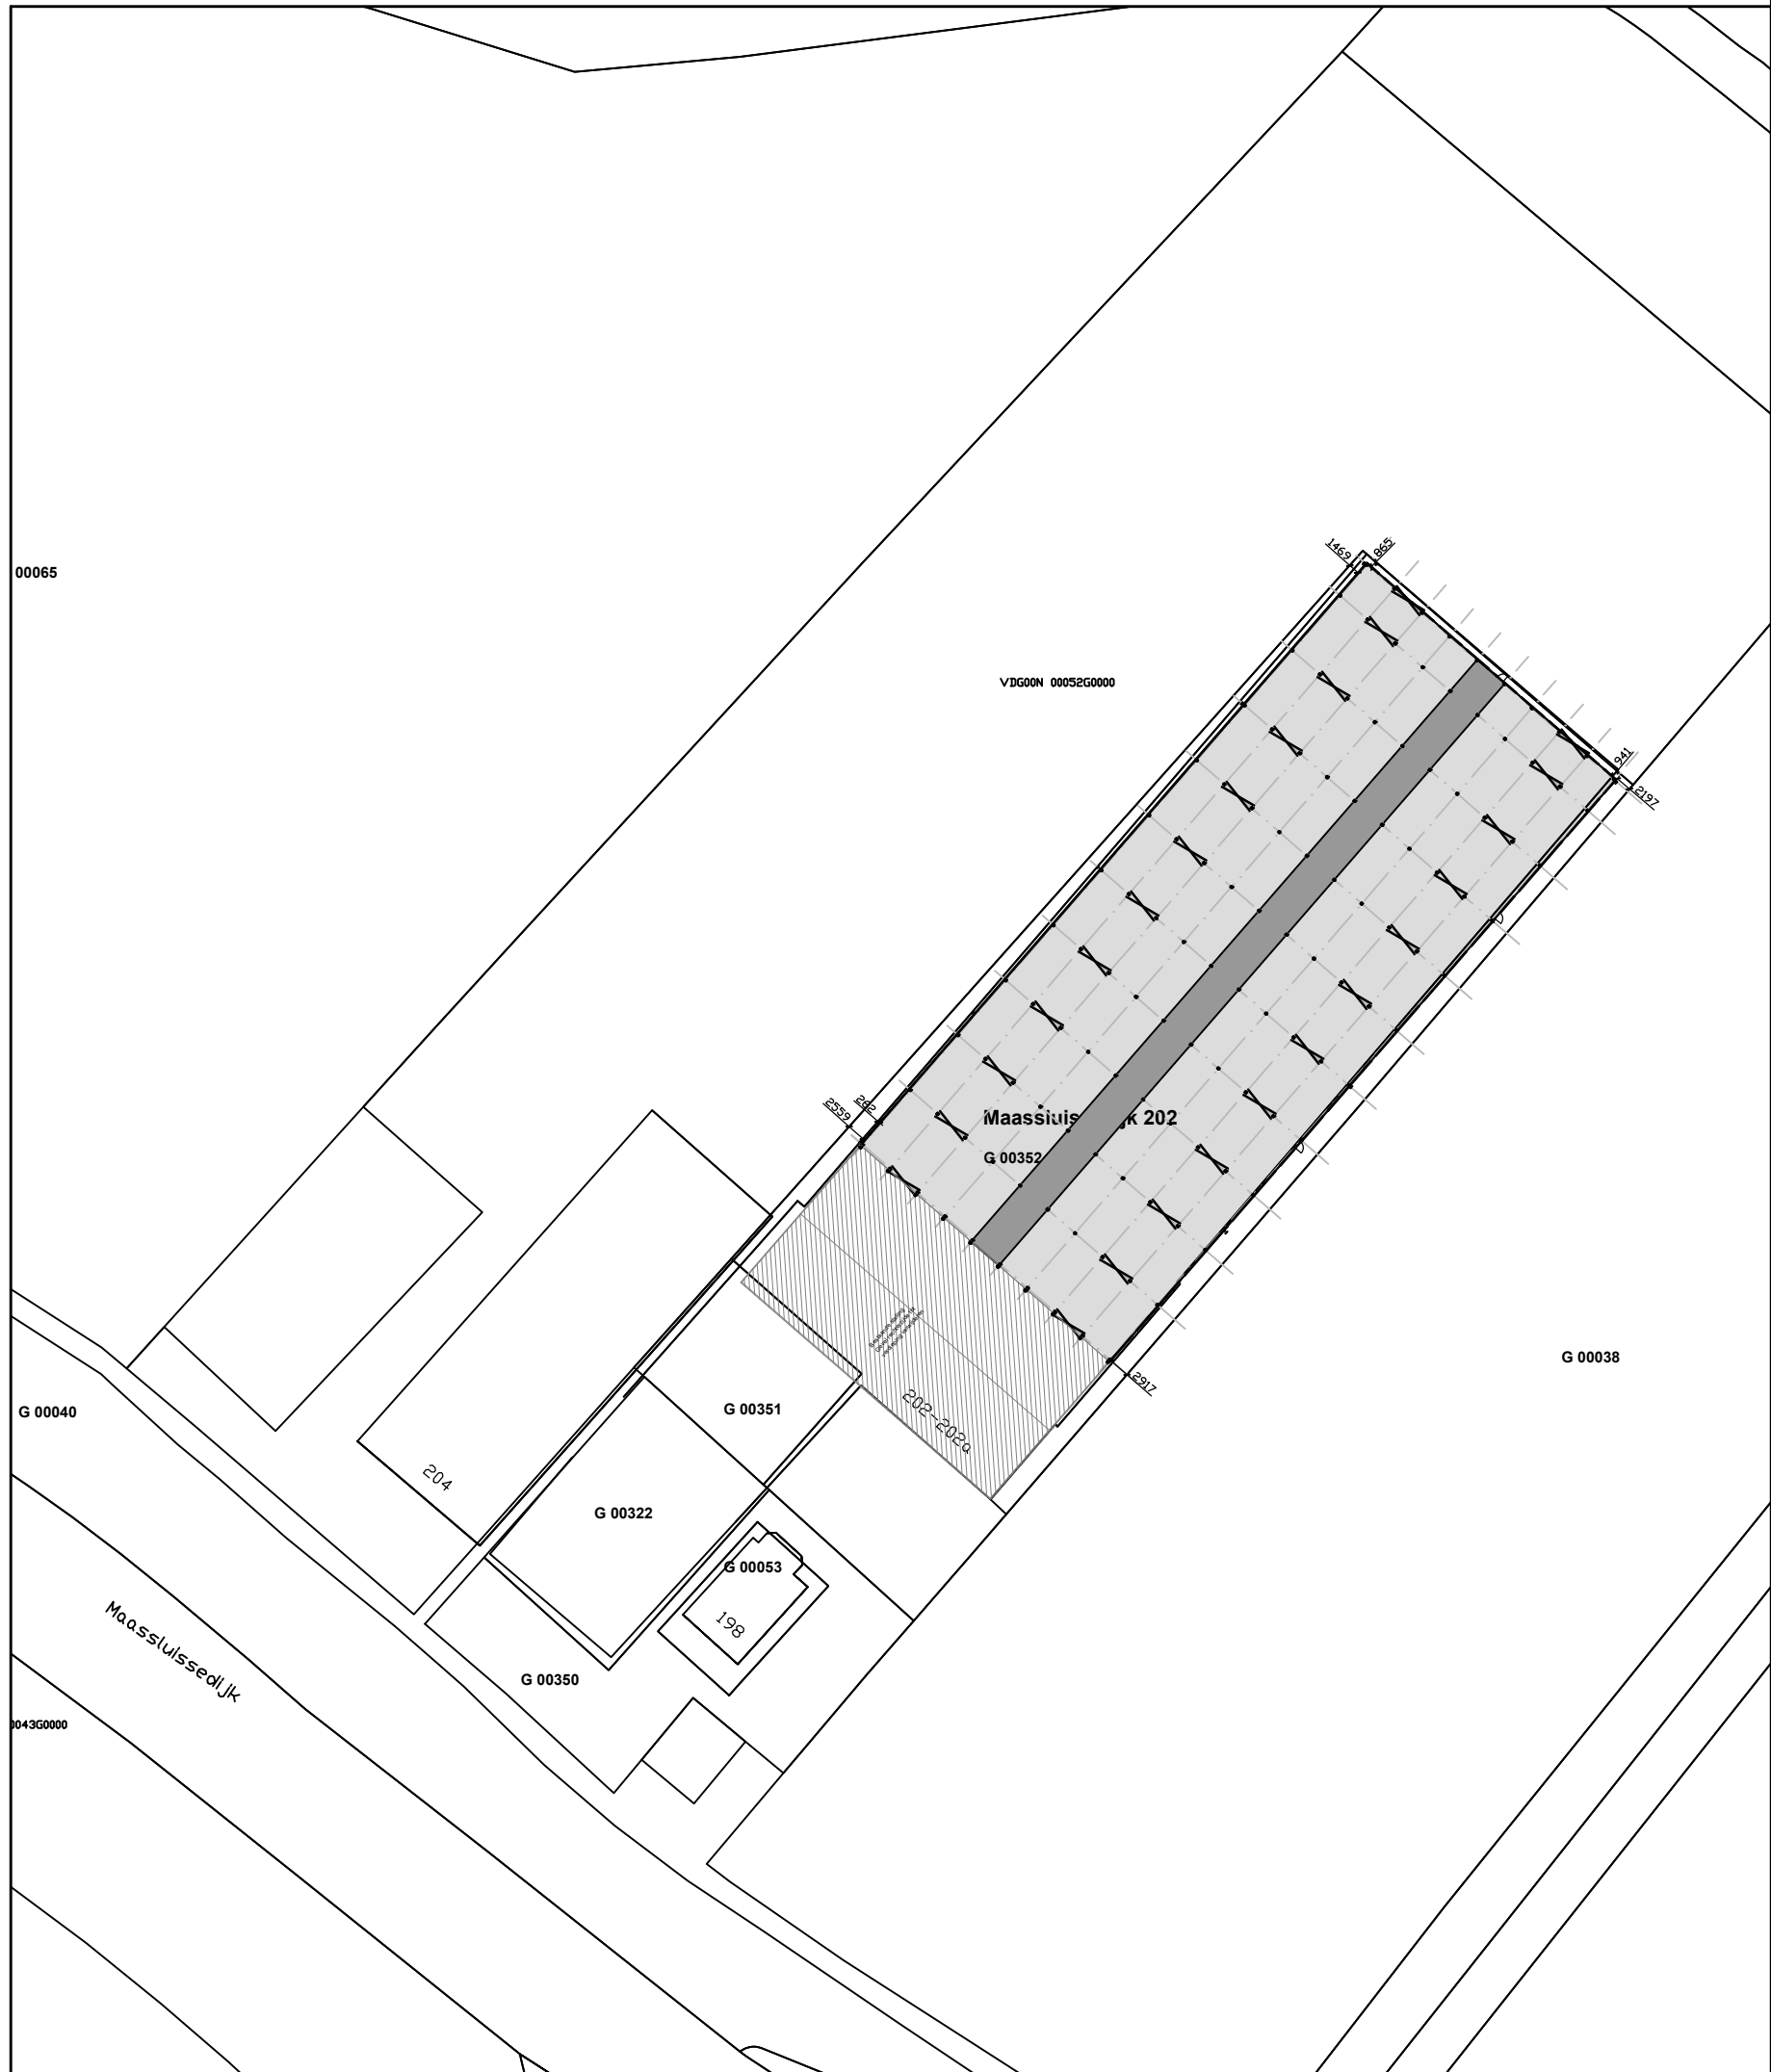
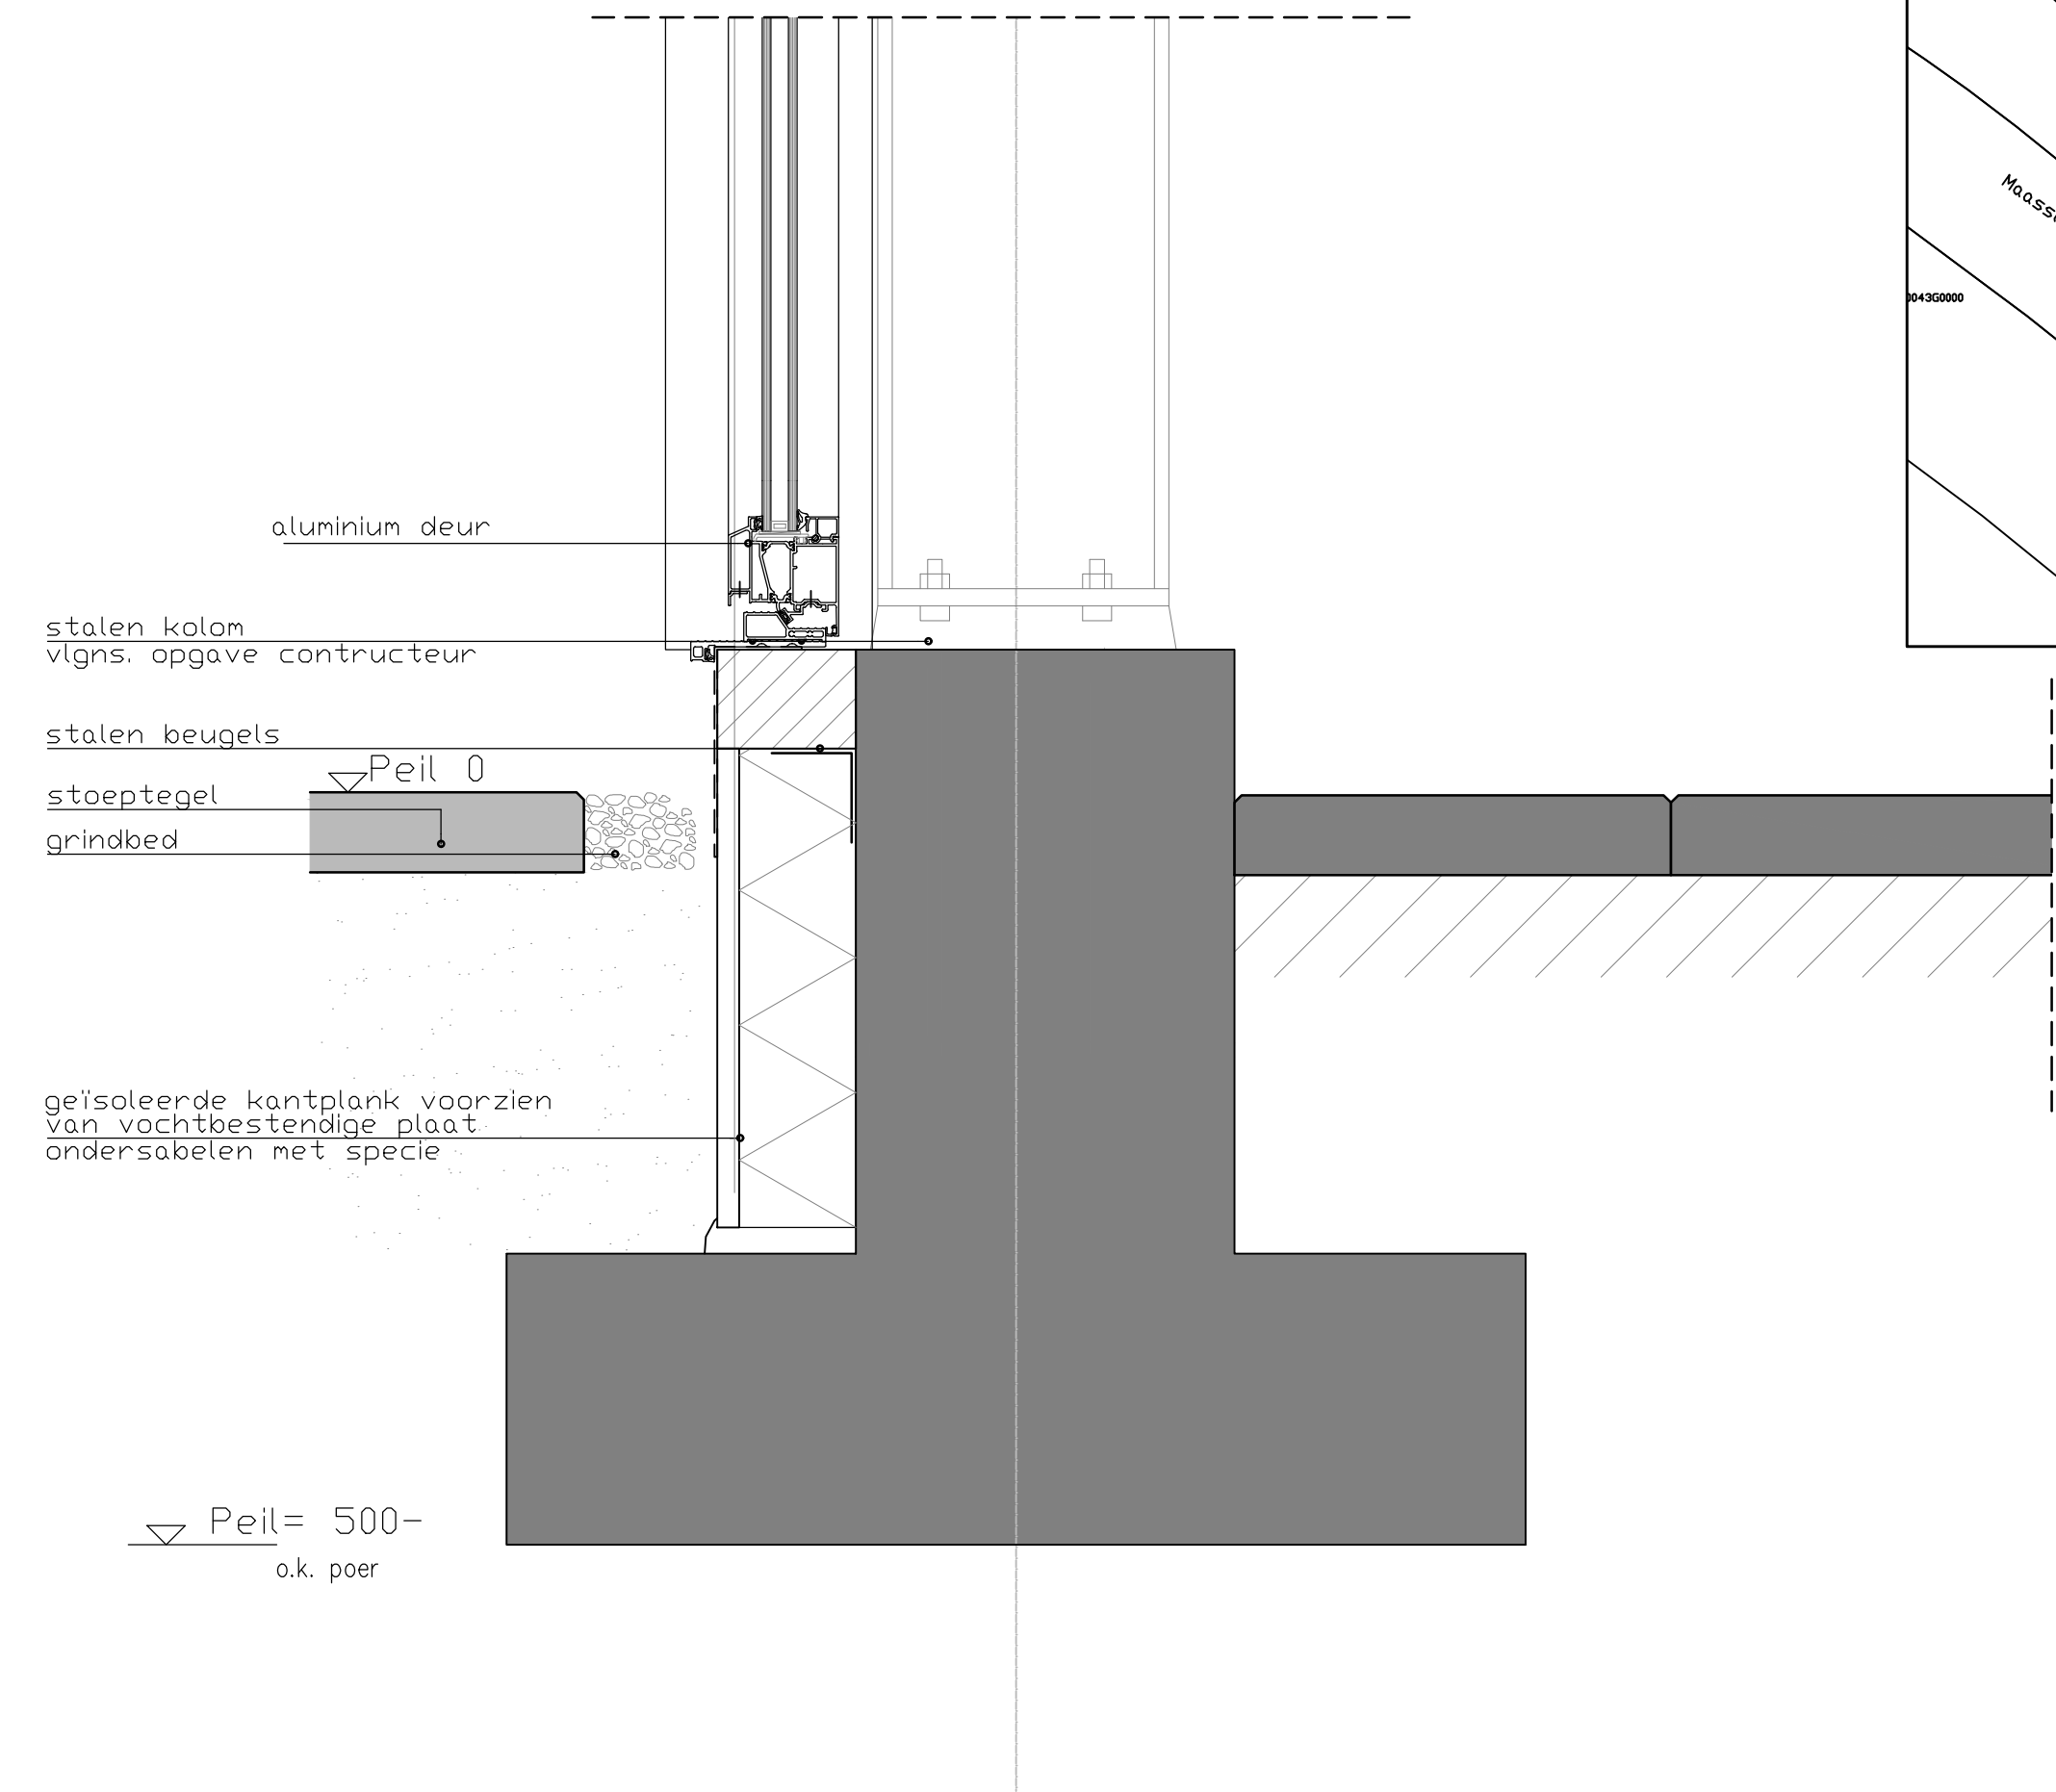


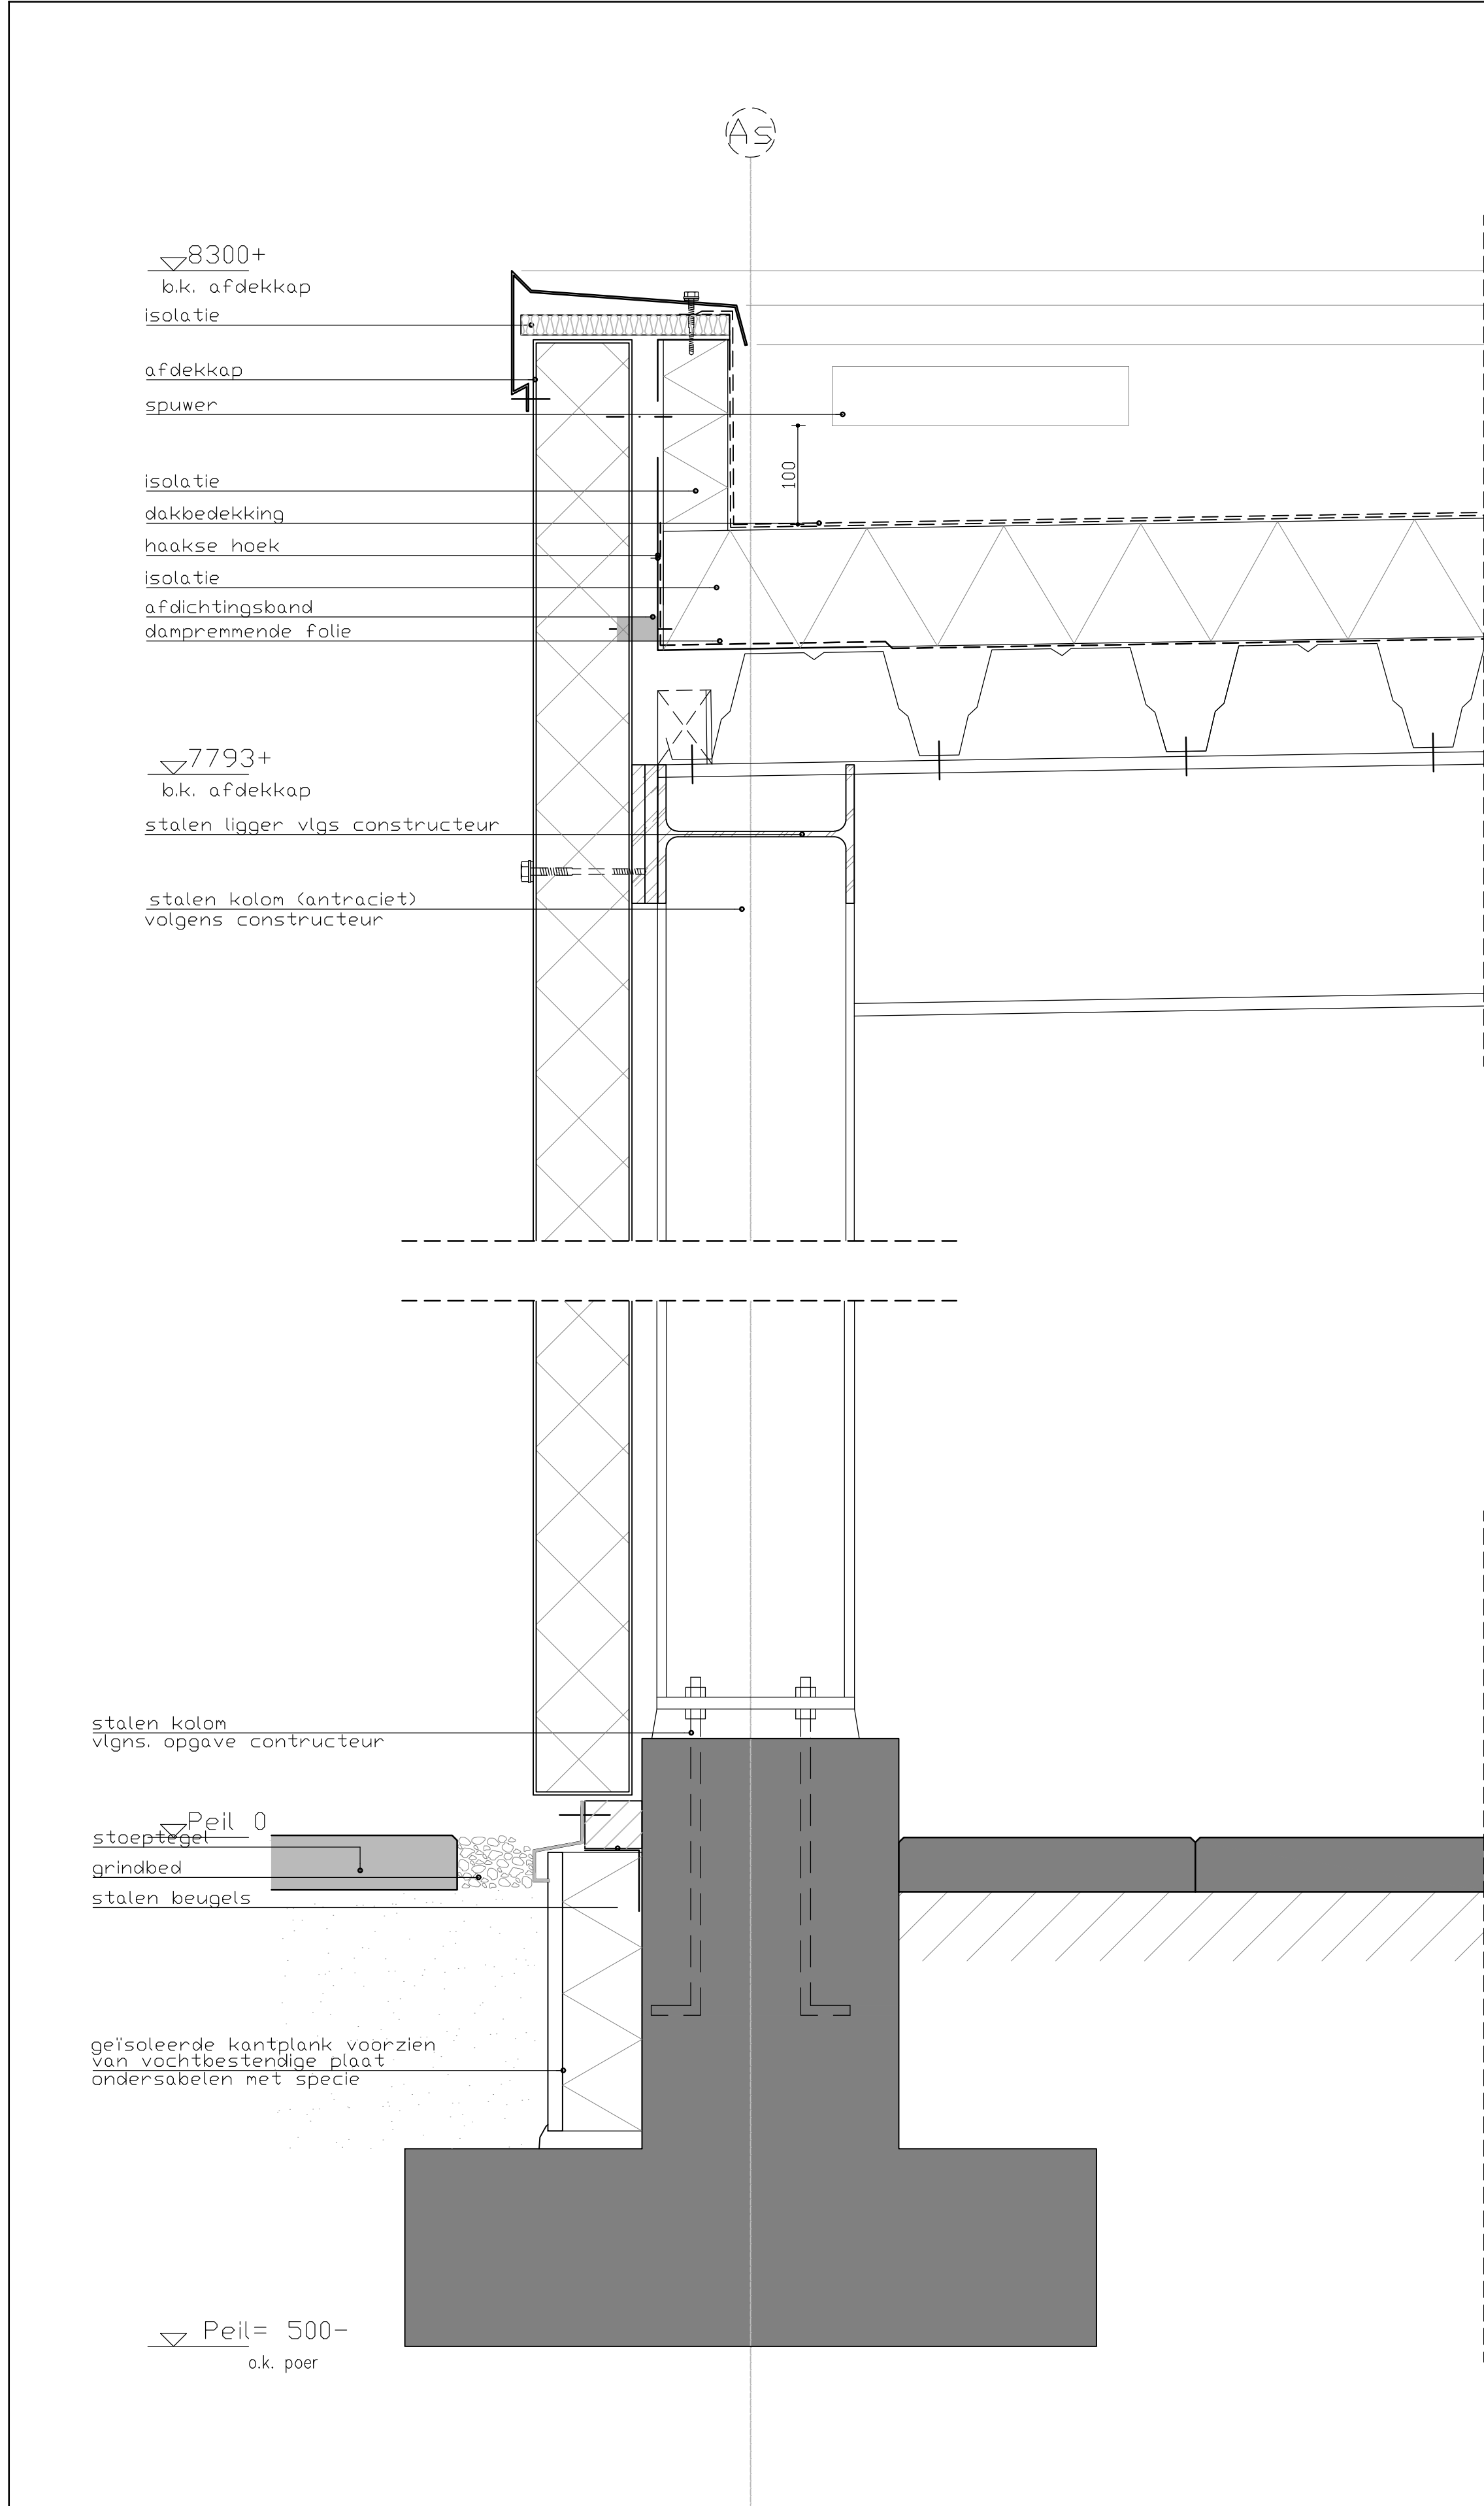

Kadastrale situatie nieuwe toestand

Schaal: 1:1000
Gemeente: Vlaardingen
Straat: Maassluisdijk 202
Sectie: G 00352

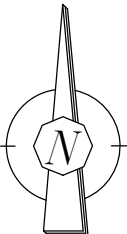

- Nieuw te bouwen caravanstalling
- Caravanstalling, blijft gehandhaafd

Totaal aantal m²: 4792m²
Totaal aantal m³: 39774m³

RENVOOI:

Hang- en sluitwerk van de draaiende delen in de gevels: inbraakwerendheid moet voldoen aan NEN 5096, beveiliging met politiekeurmerk

Riolering: conform bouwbesluit

Transparantverlichting veiligheidssignalering volgens NEN 6088, vzw accupakket.

Transparantverlichting veiligheidssignalering volgens NEN 6088, vzw accupakket.

Brandslanghaspel volgens NEN-EN 671 lengte 30,00m.

PB Deur voorzien van paniekbeslag, te openen zonder losse voorwerpen zoals sleutels.

TEKENINGEN EN BEREKENINGEN VOLGENS OPGAVE ERKENDE CONSTRUCTEUR.

Project: : Vervangen van te bouwen caravanstalling aan de Maassluisdijk te Vlaardingen
Opdrachtgever : Poot Caravanonderhoud, Maassluisdijk 202 3133 KB Vlaardingen
Onderwerp : Bouwkundige plattegronden tbv de omgevingsvergunning
Werknummer : 171501
Bladnummer : B08
Datum : 18-03-2017
Gewijzigd : 20-09-2017
Schaal : 1:1000 | 1:5
Getekend : J.v.M.
Formaat : A1



Vision 248, 2681 TV Monster
Tel: +31(0)174 - 44 17 23
www.visie-baanwerk.nl - info@visie-baanwerk.nl