



 

Begane grond
Schaal: 1:100
Bestaande situatie

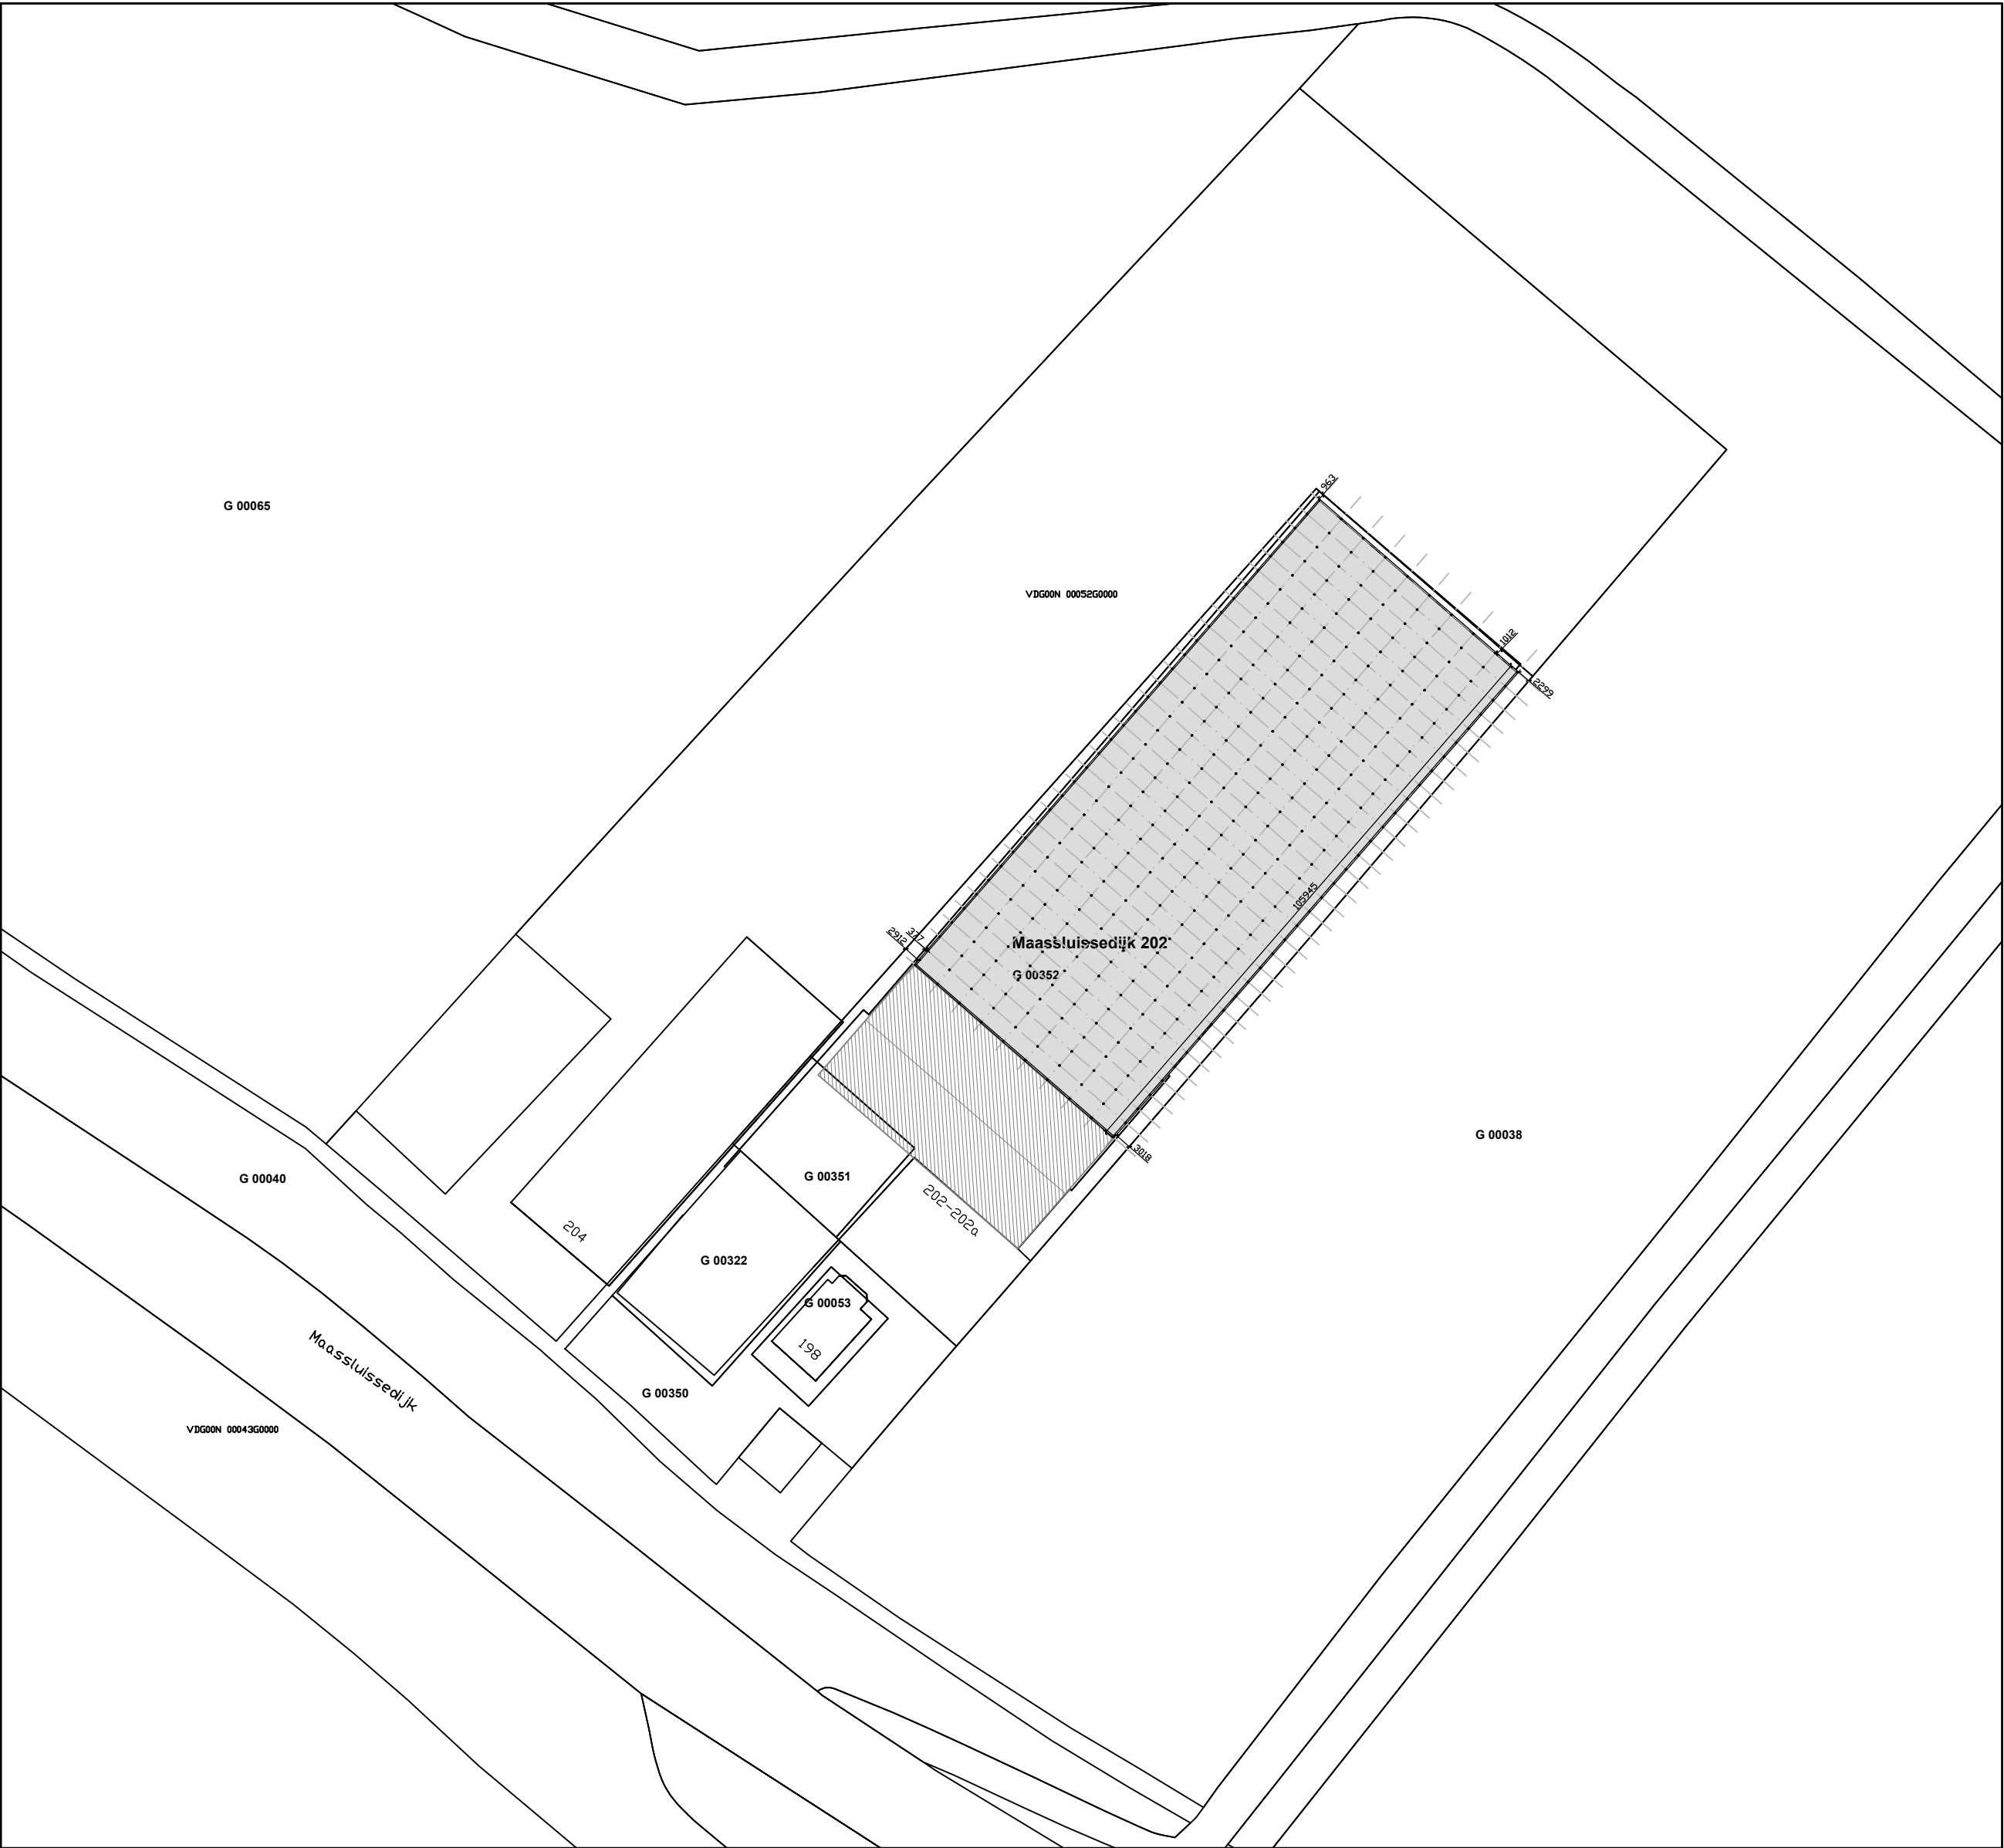

Kadastrale situatie nieuwe toestand

Schaal: 1:1000
Gemeente: Vlaardingen
Straat: Massalussedijk 202
Sectie: G 00352

Bestaande kas wordt vervangen
Caravanstalling, blijft gehandhaafd

Totaal aantal m²: 4792m²
Totaal aantal m²: 39774m²

RENVOOI:

Hang- en sluitwerk van de draaiende delen in de gevels: inbraakwerendheid met voldoen aan NEN 6086, bewijzing met politiebureau.

Rolering: conform bouwbesluit.

Transparantverlichting veiligheidsinhalering volgens NEN 6088, vzw accupakket.

Transparantverlichting veiligheidsinhalering volgens NEN 6088, vzw accupakket.

Brandslanghaspel volgens NEN-EN 671 lengte 30,00m.

P.B. Deur voorzien van paneelbeslag, te openen zonder losse voorwerpen zoals sleutels.

TEKENINGEN EN BEREKENINGEN VOLGENS OPZAKE ERKENDE CONSTRUCTEUR.

Project: Veranderen van te bouwen caravanstalling aan de Massalussedijk te Vlaardingen
Opdrachtgever: Post Caravanontwikkeling, Massalussedijk 202 3133 KS Vlaardingen
Onderwerp: Bouwkundige plattegronden b.v. de omgevingsvergunning
Werknummer: 171901
Bladnummer: B01
Datum: 18-03-2017
Gewijzigd: 20-09-2017
Schaal: 1:1000 / 1:100
Getekend: J.J.M.
Formaat: B0