




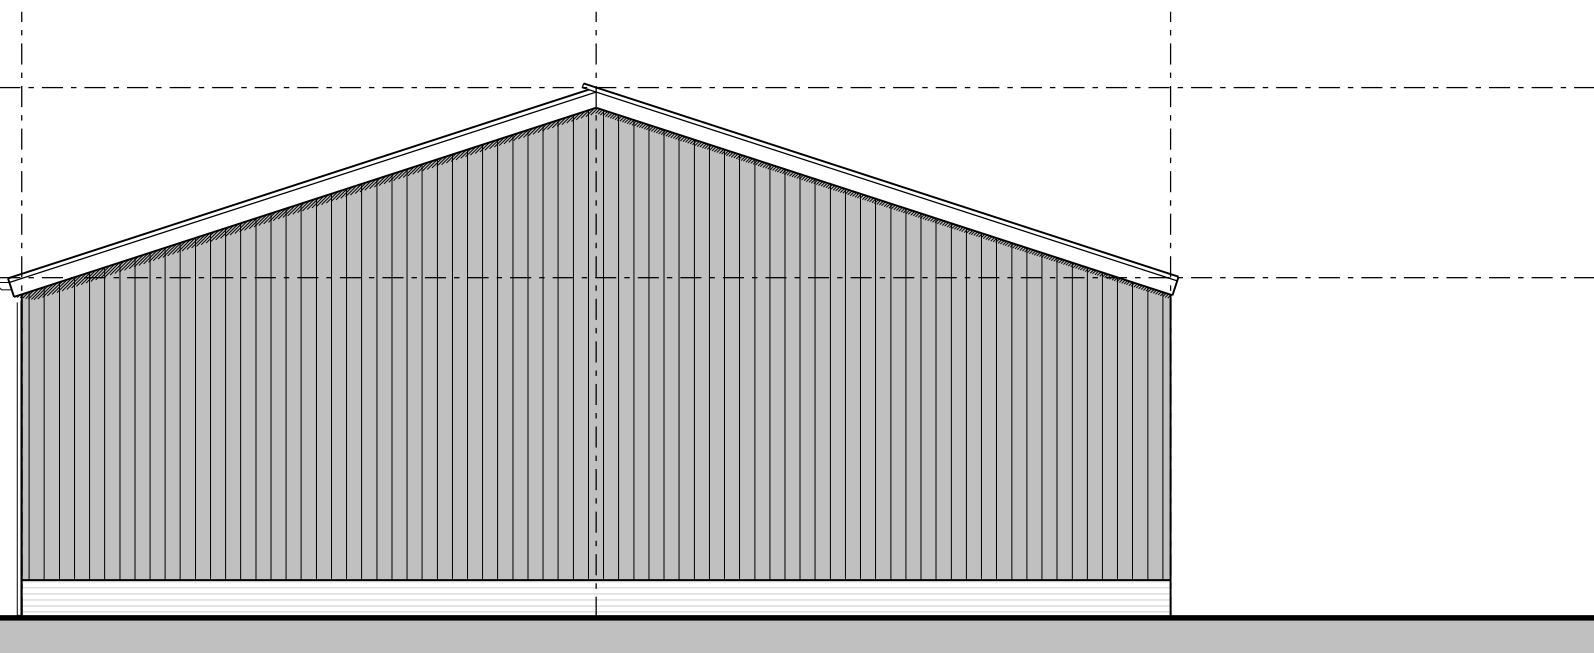


Voorgevel

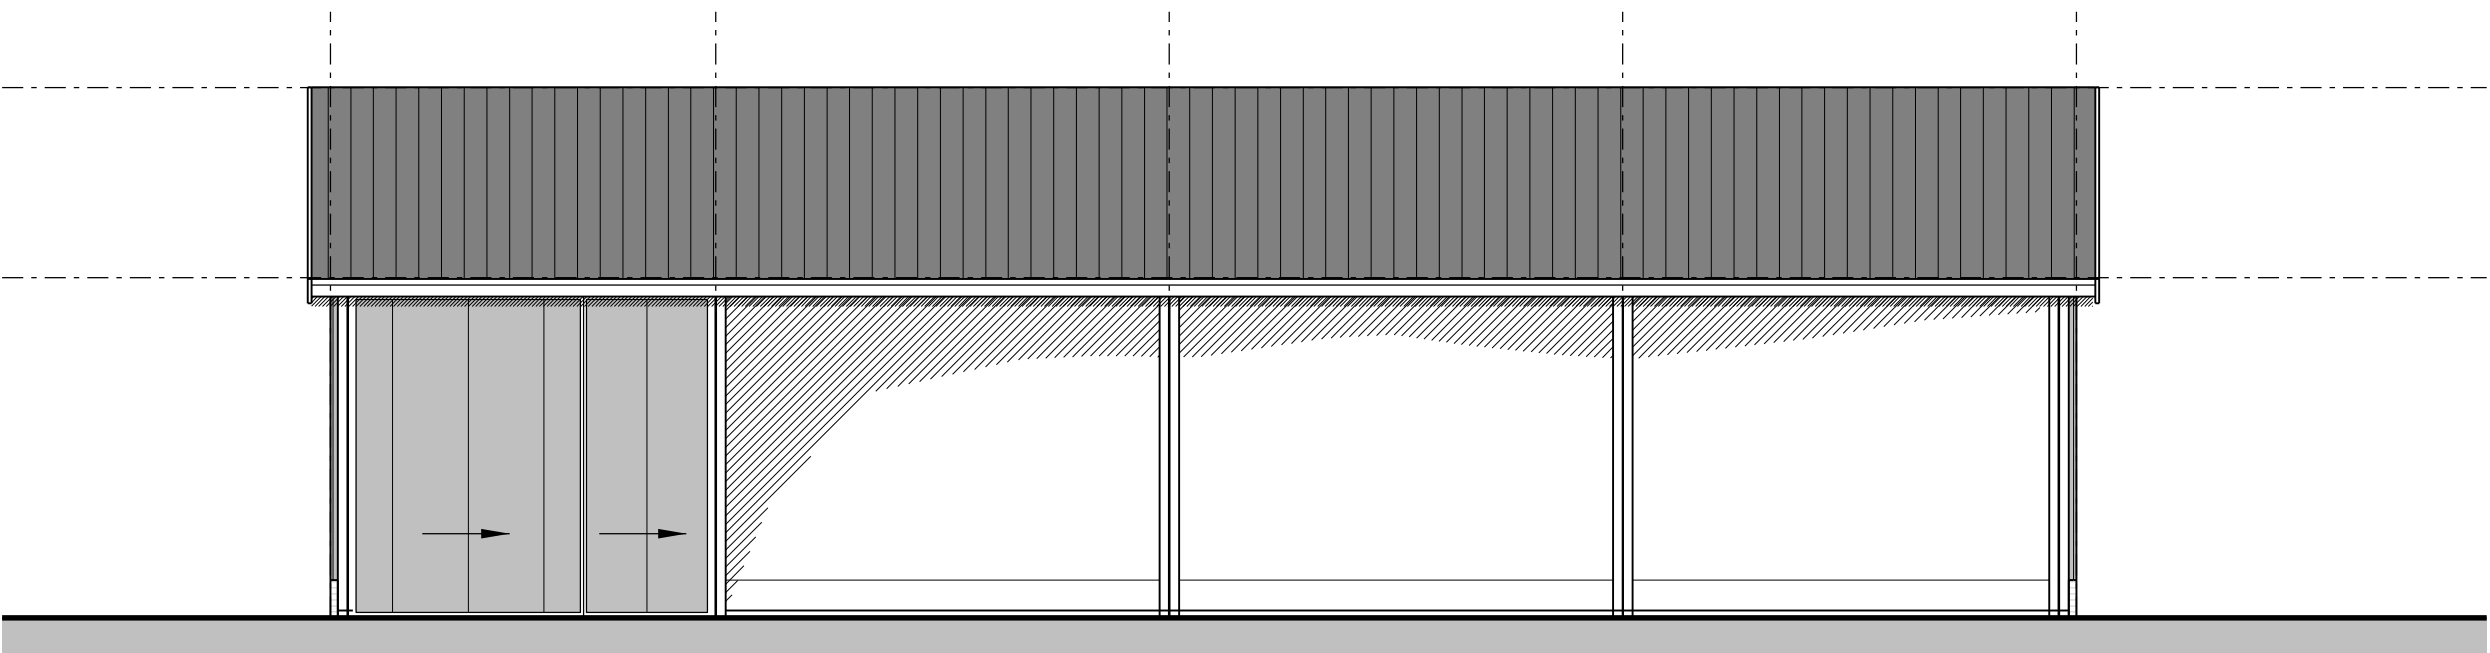


Linkerzijgevel

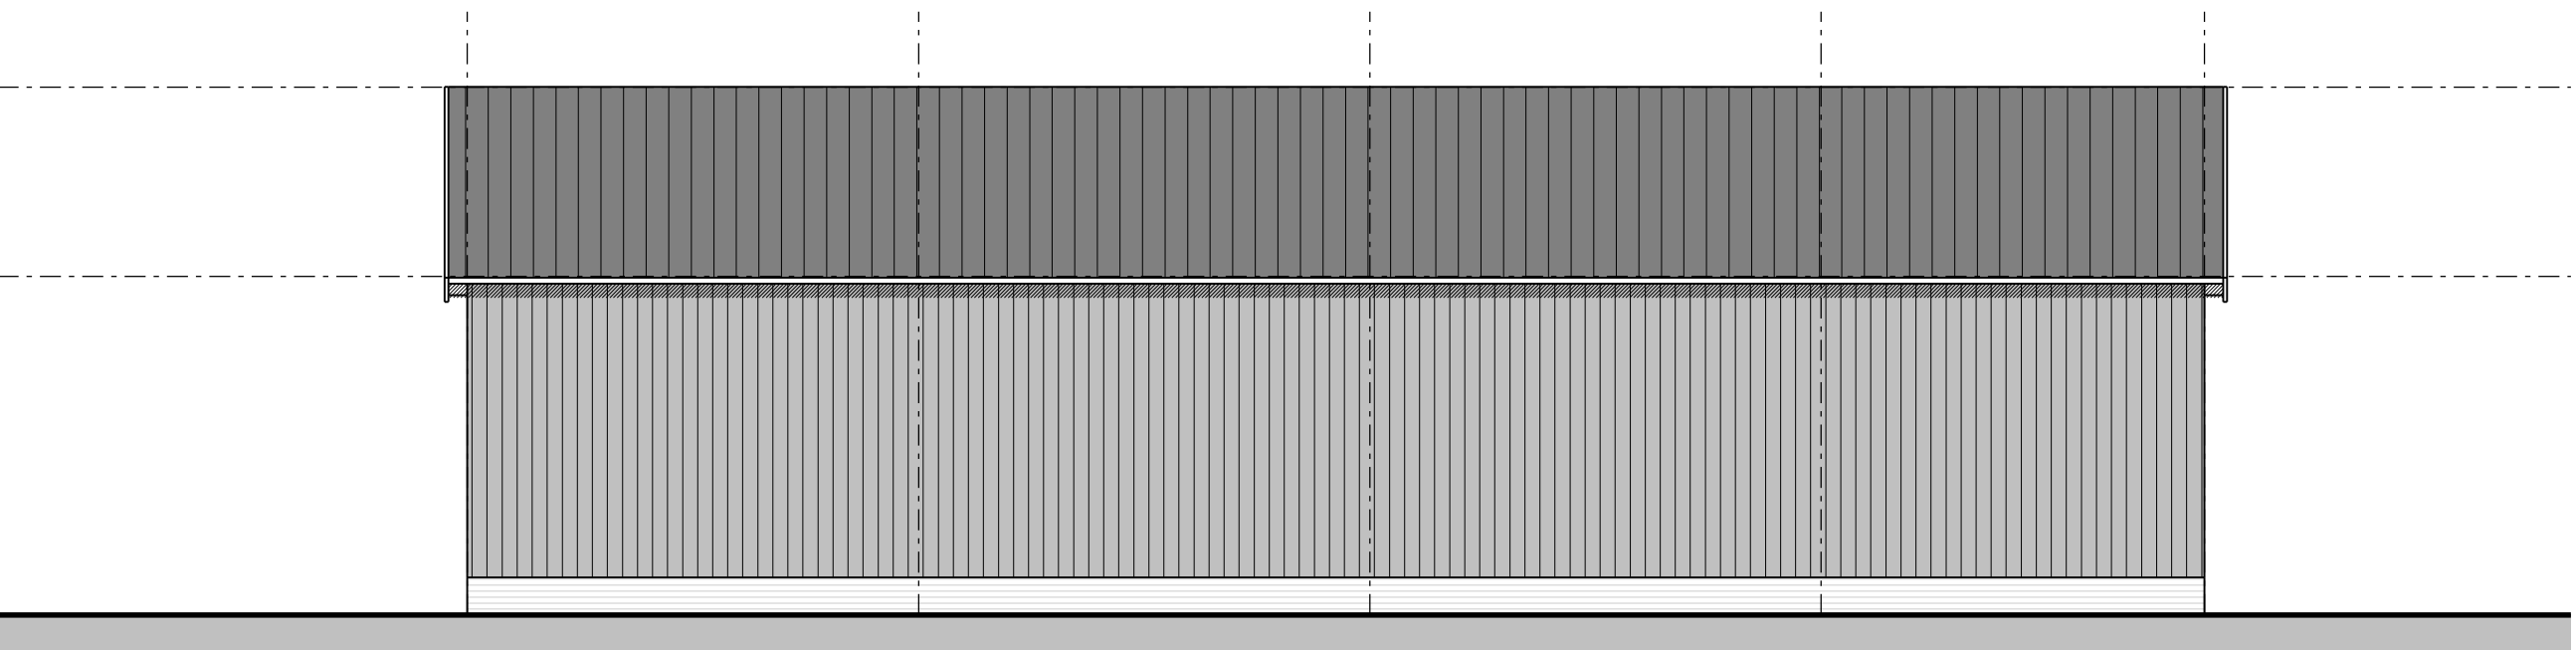


Rechterzijgevel

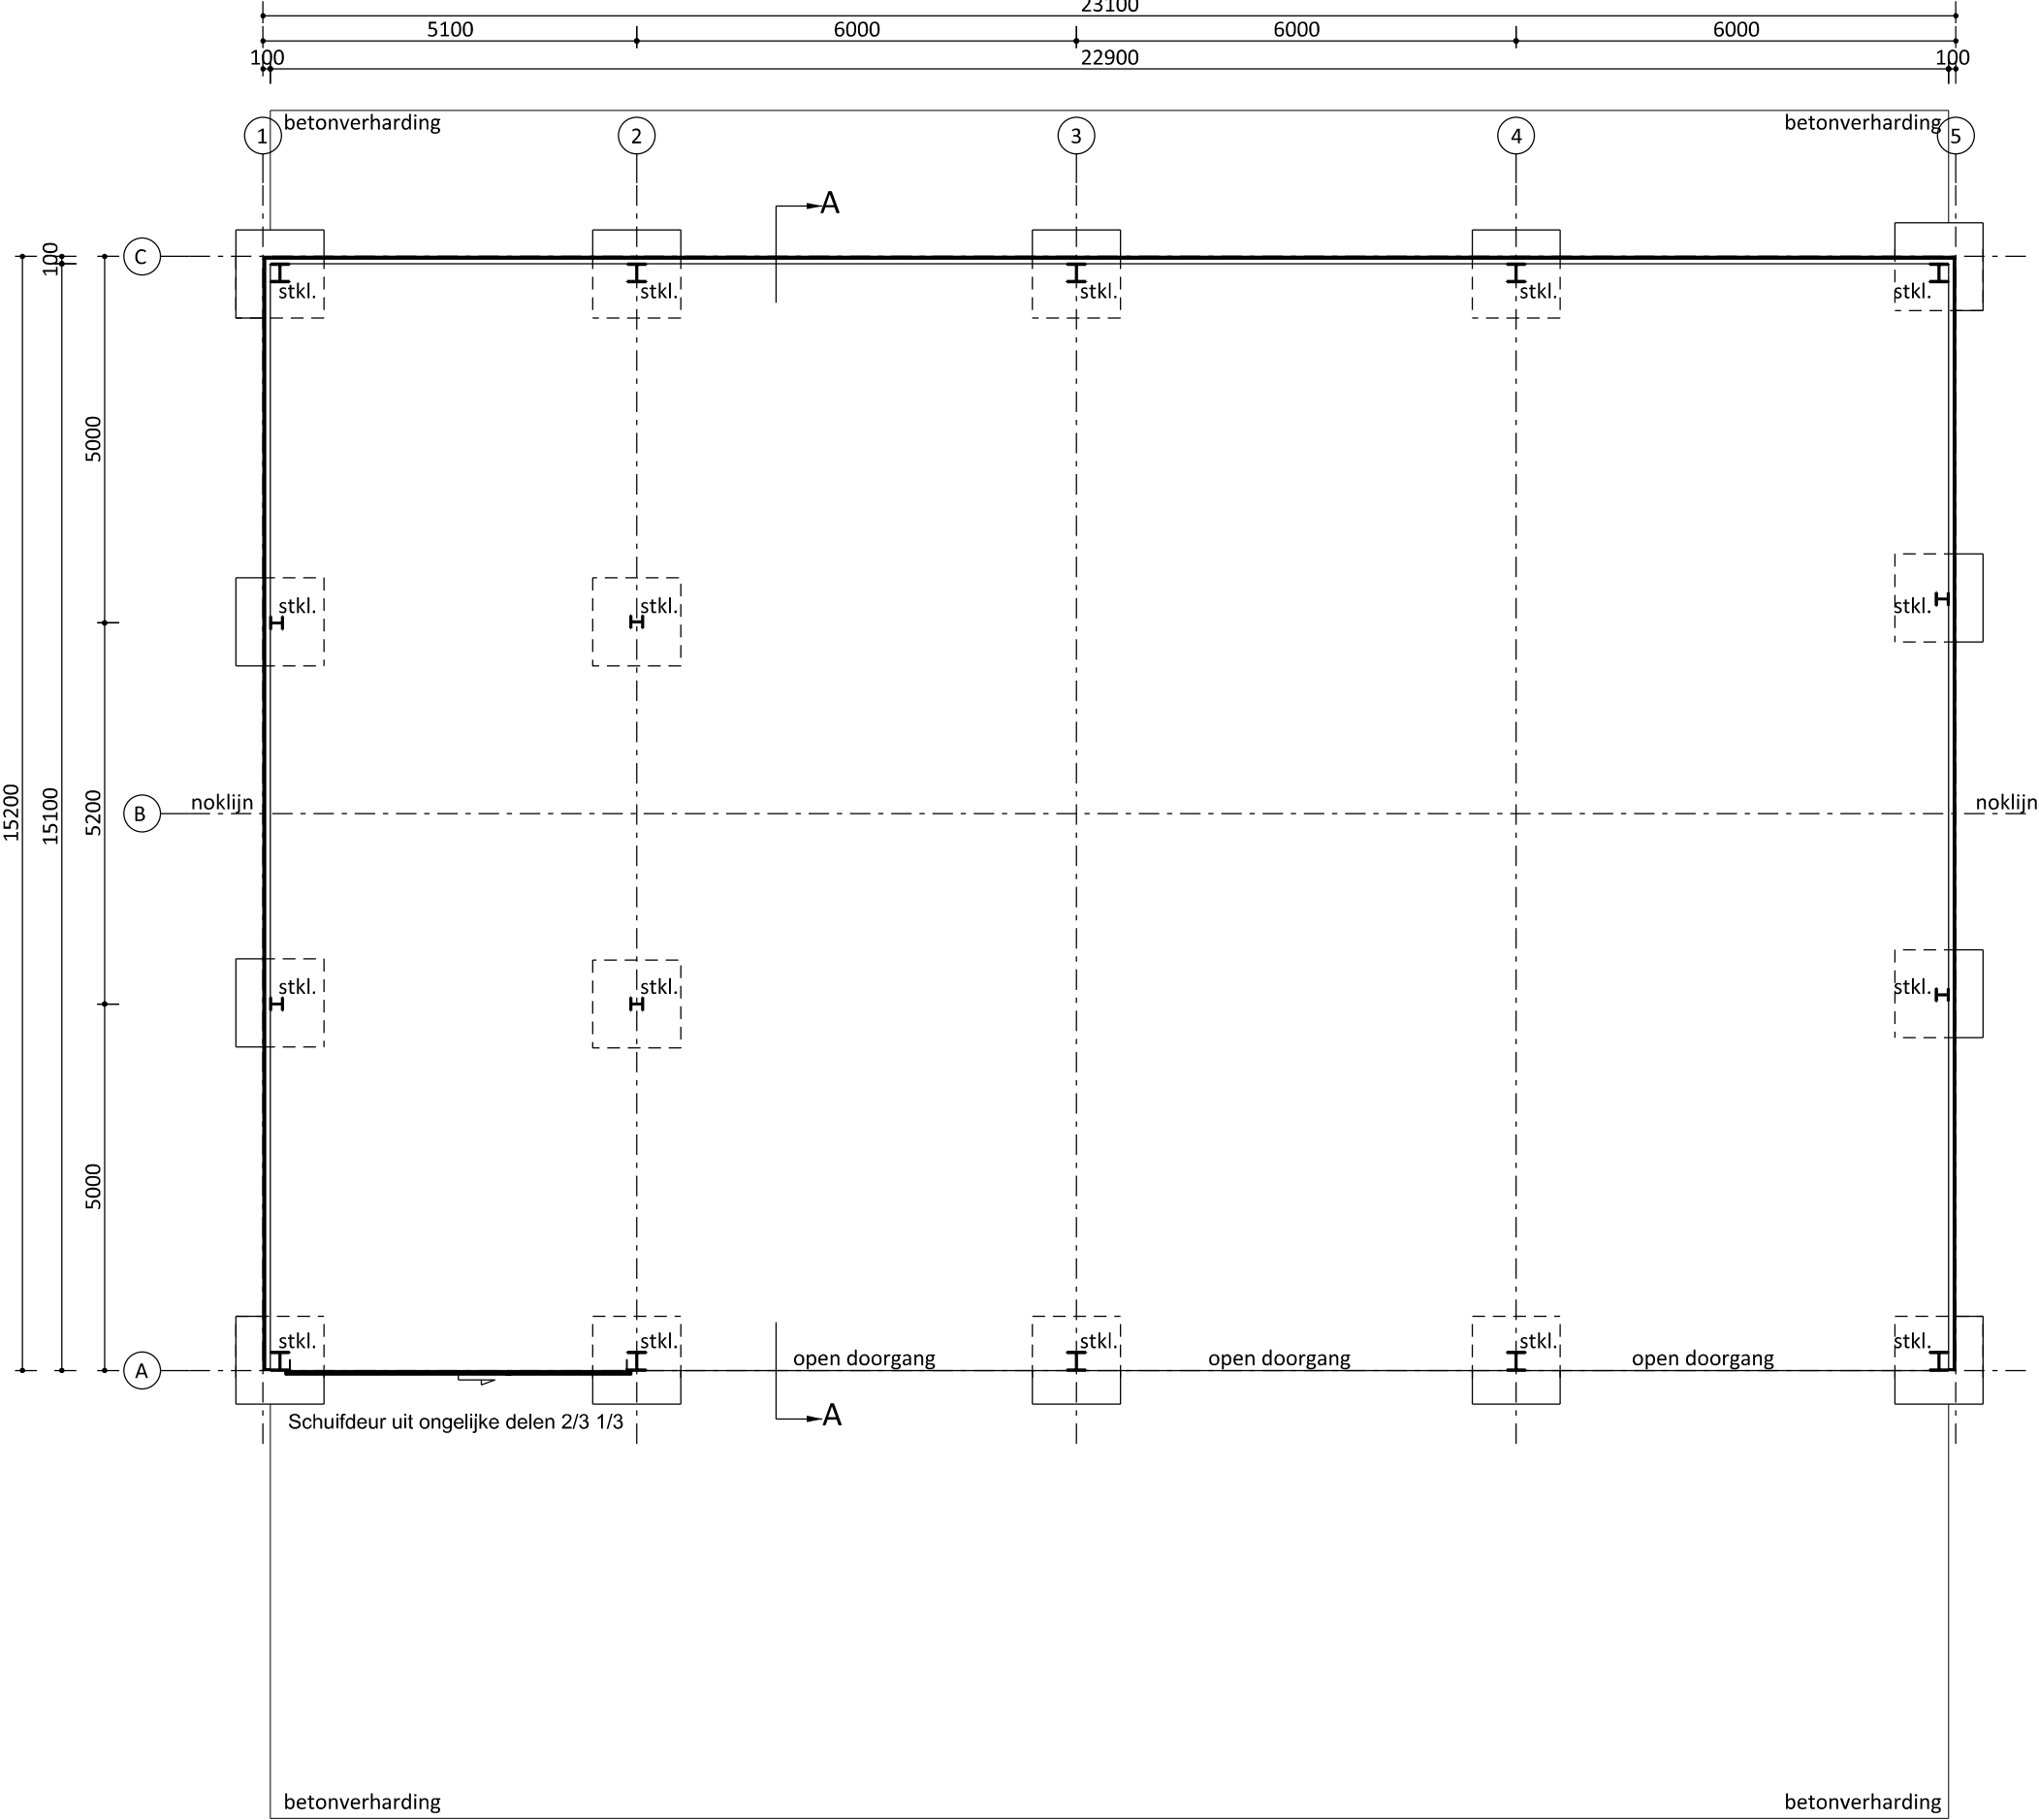

Plattegrond

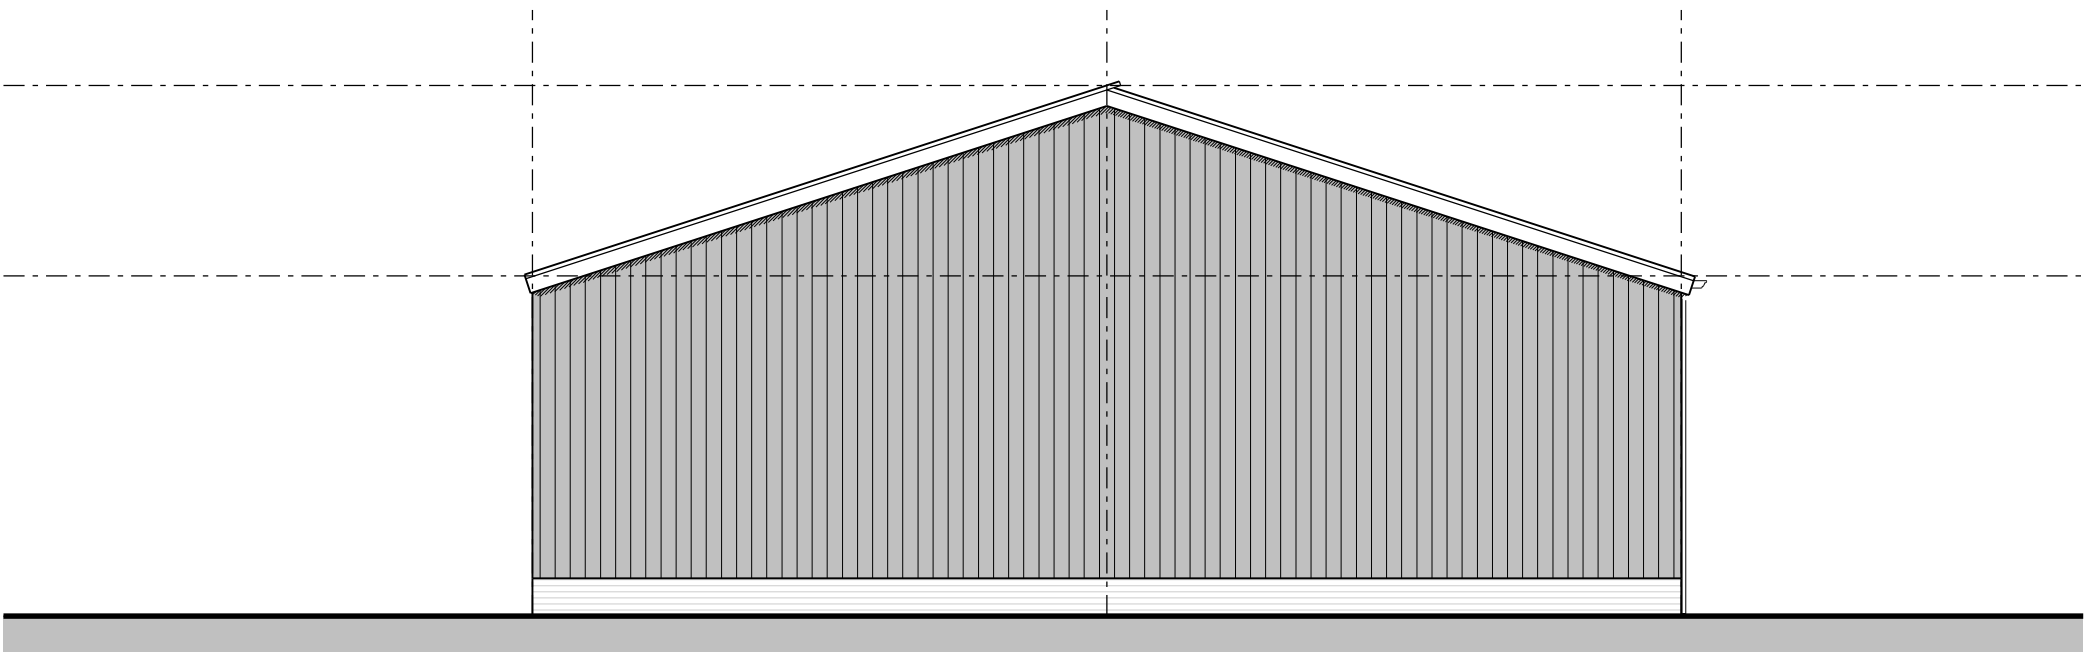


Achtergevel

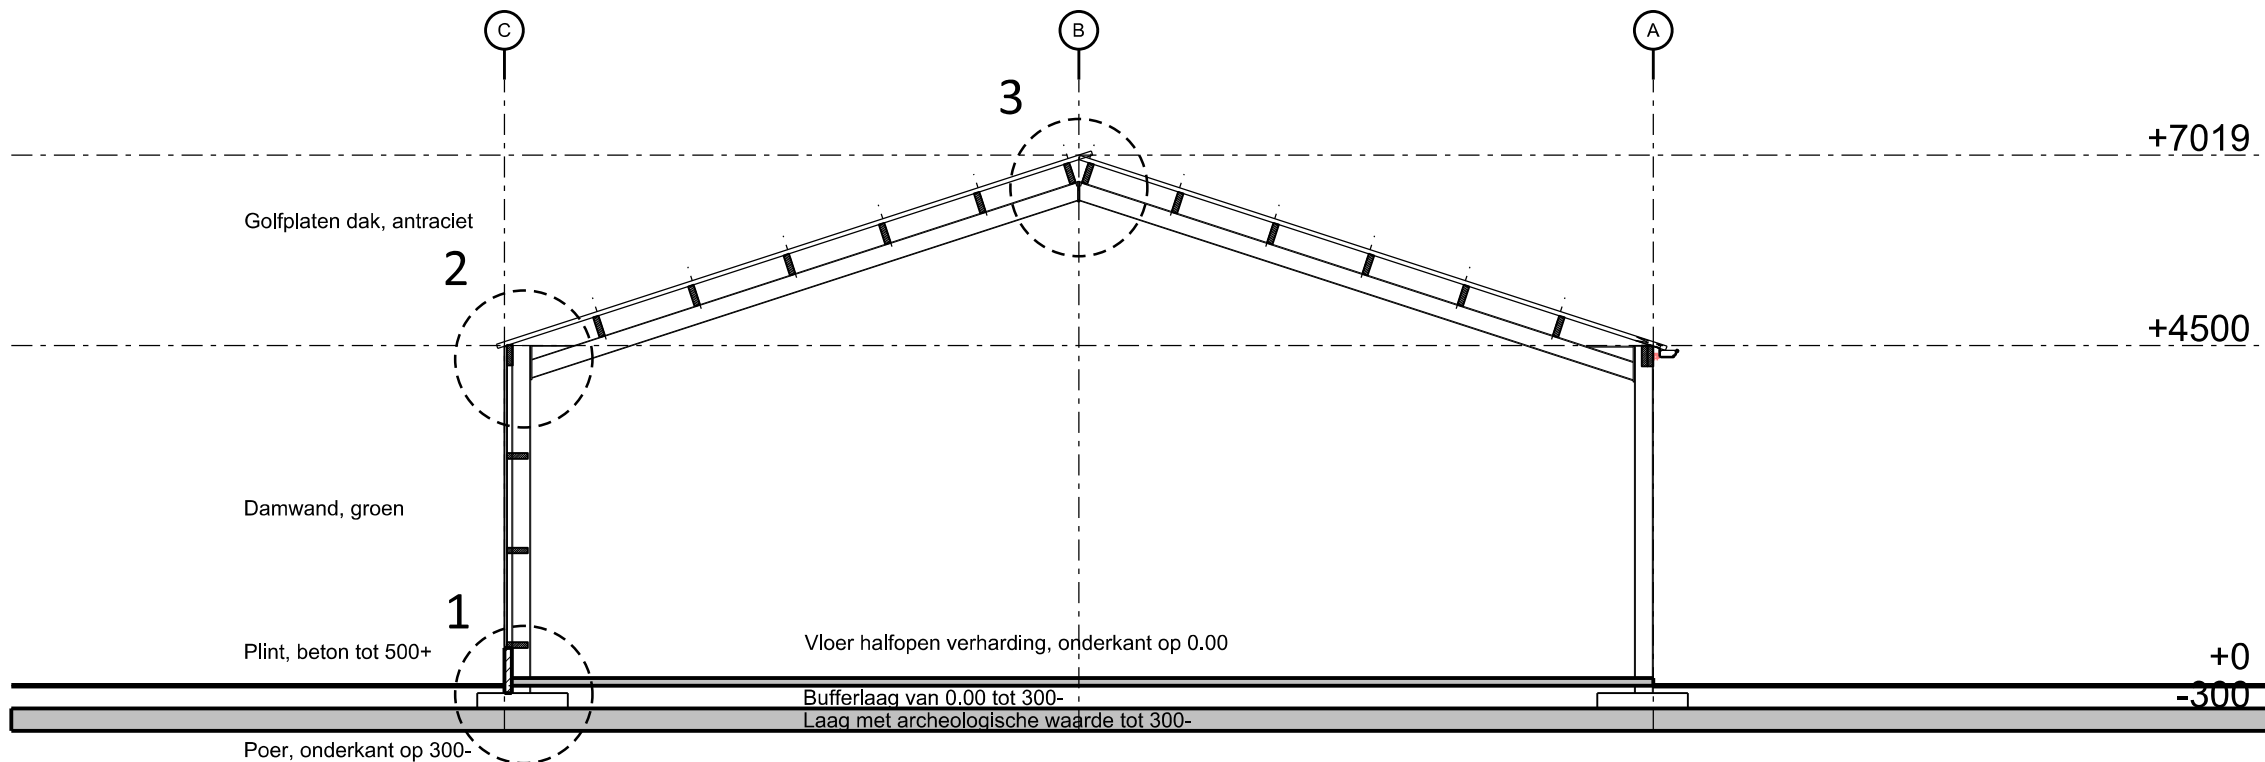

Doorsnede A-A


Legenda materialen en kleuren

Onderdeel:	Materiaal:	Kleur:
gevels tot 500+	betonpaneel	natuur, grijs
(top-)gevelbekleding	damwandbeplating	donkergroen
achtergevel	betonpaneel	grijs, naturel
schuifdeuren	sandwichbeplating	donkergroen
dakbedekking	asbestvrije golfplaten	antraciet/grijs
dakgoot	naadloos aluminium	grijs
windveren/dekstukken	gezet staalplaat	gebroken wit

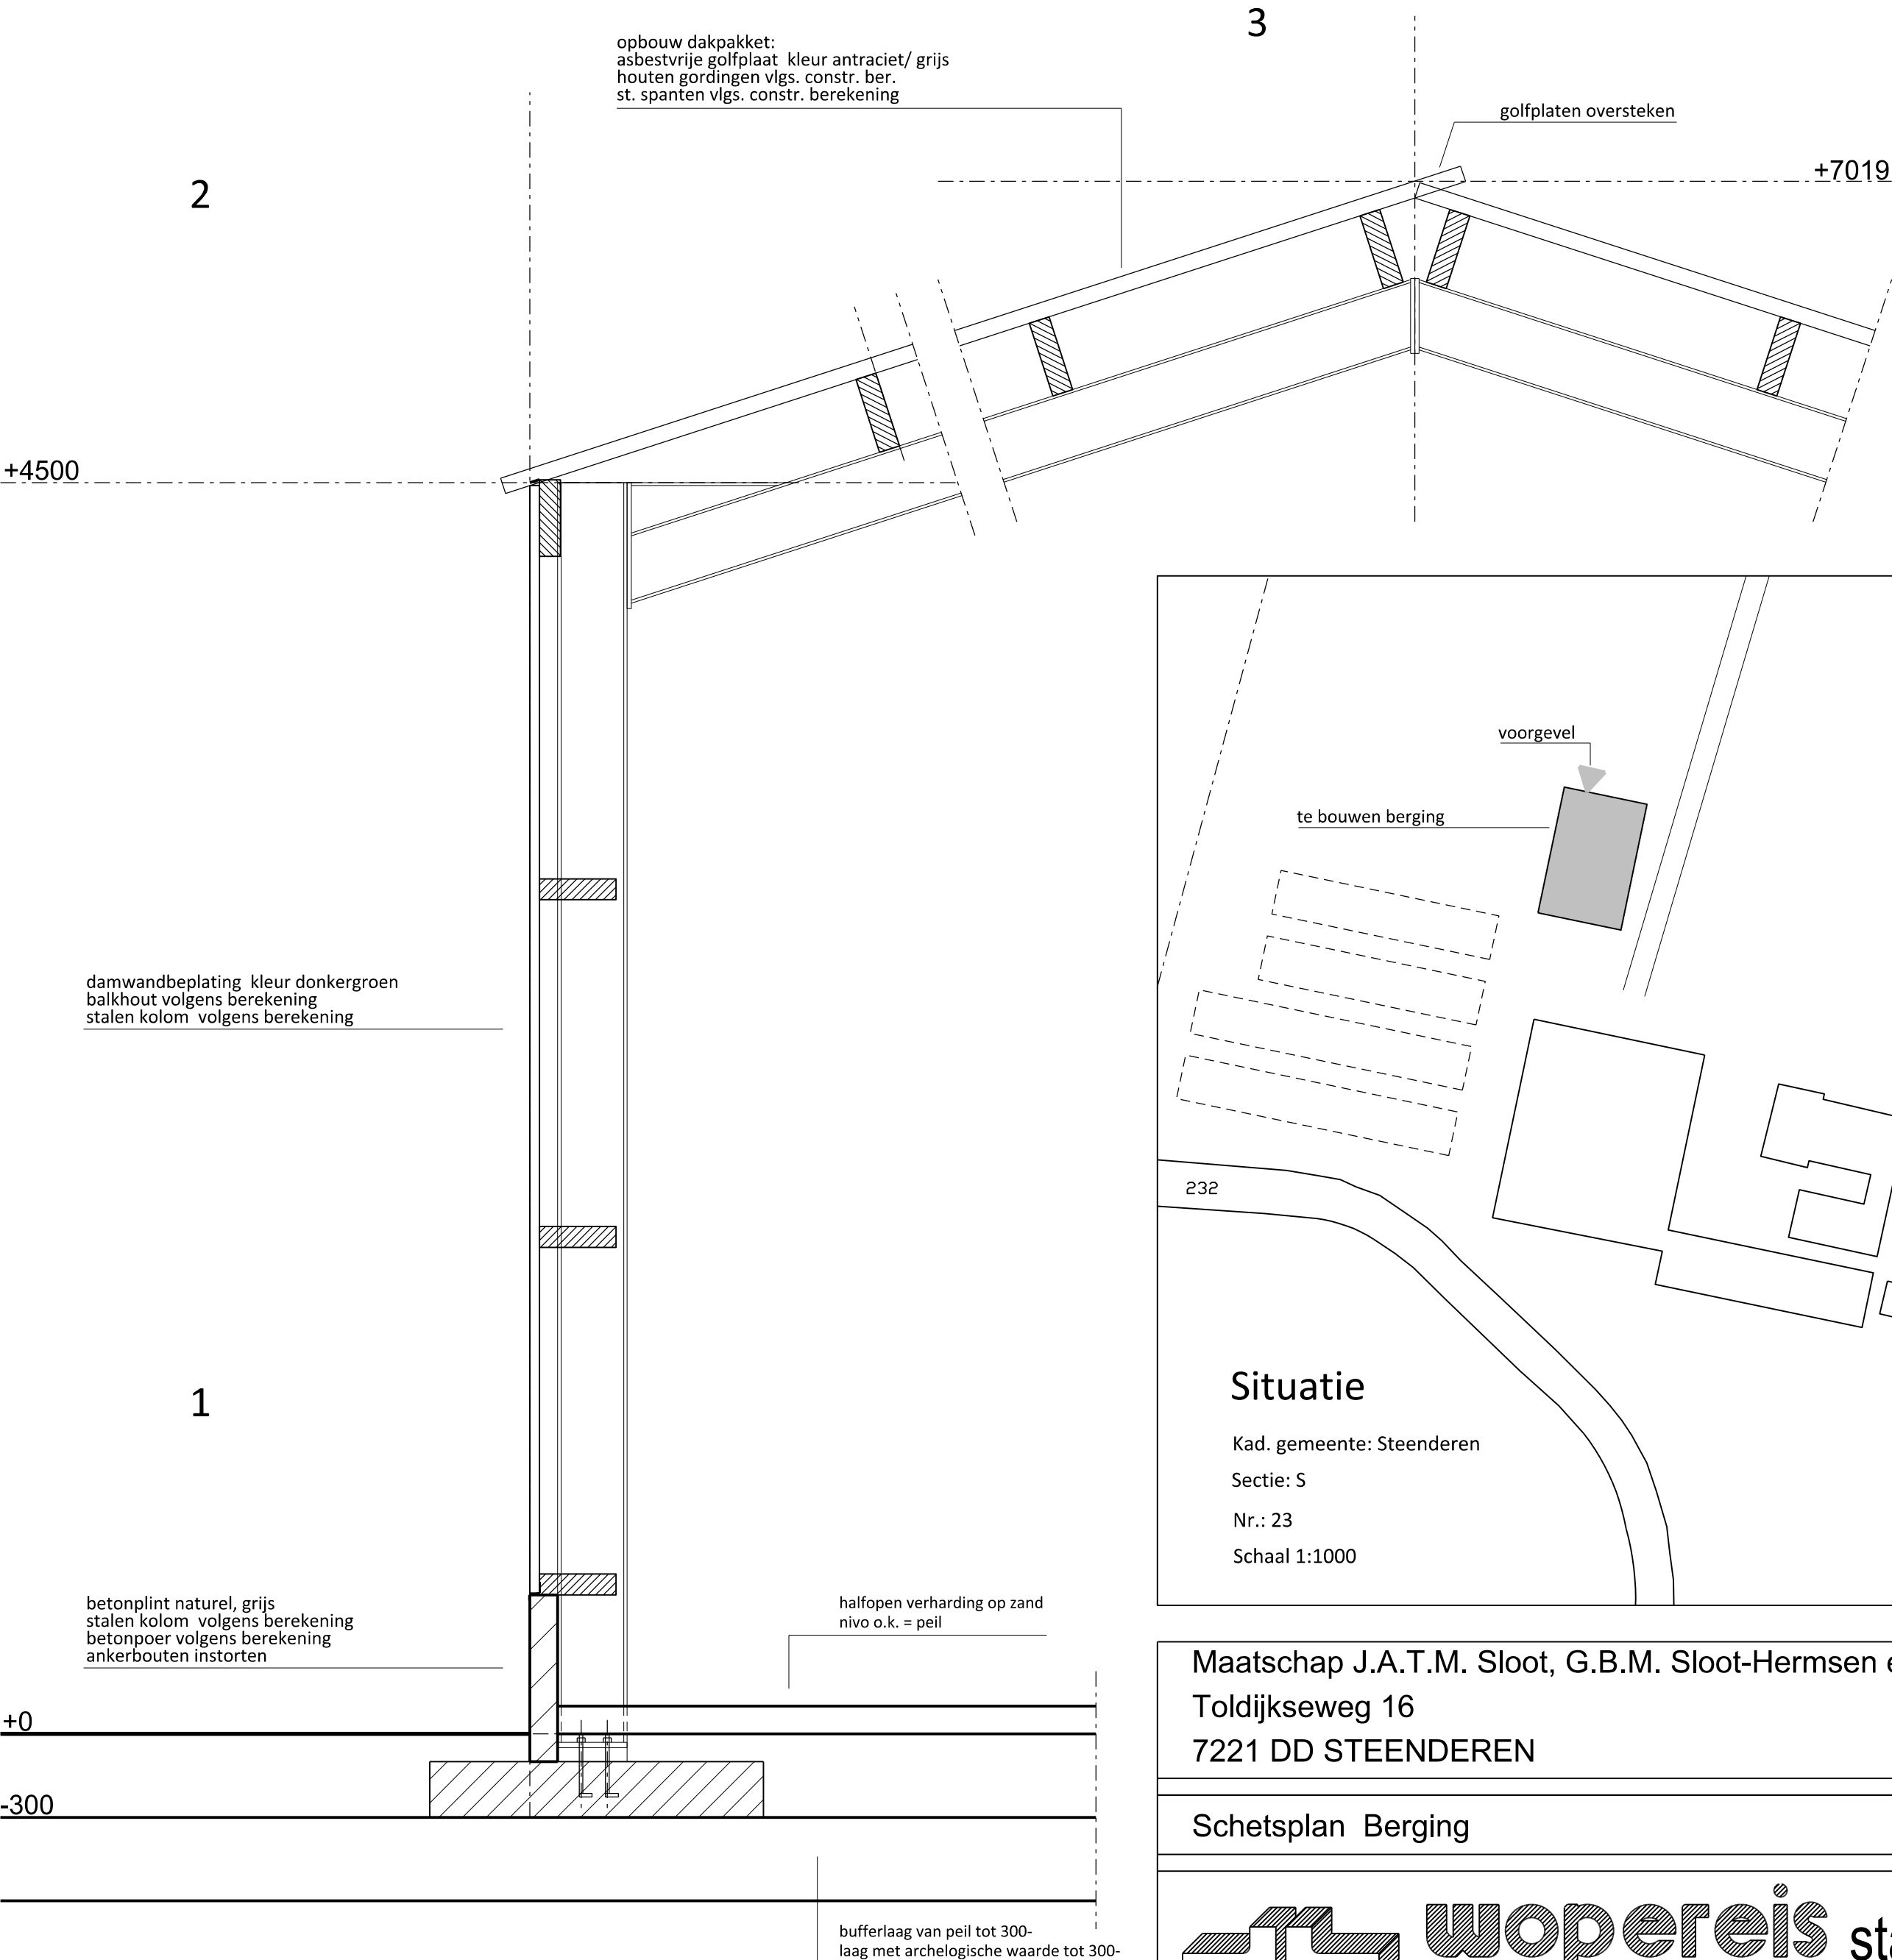

Principe details

Schaal 1:20

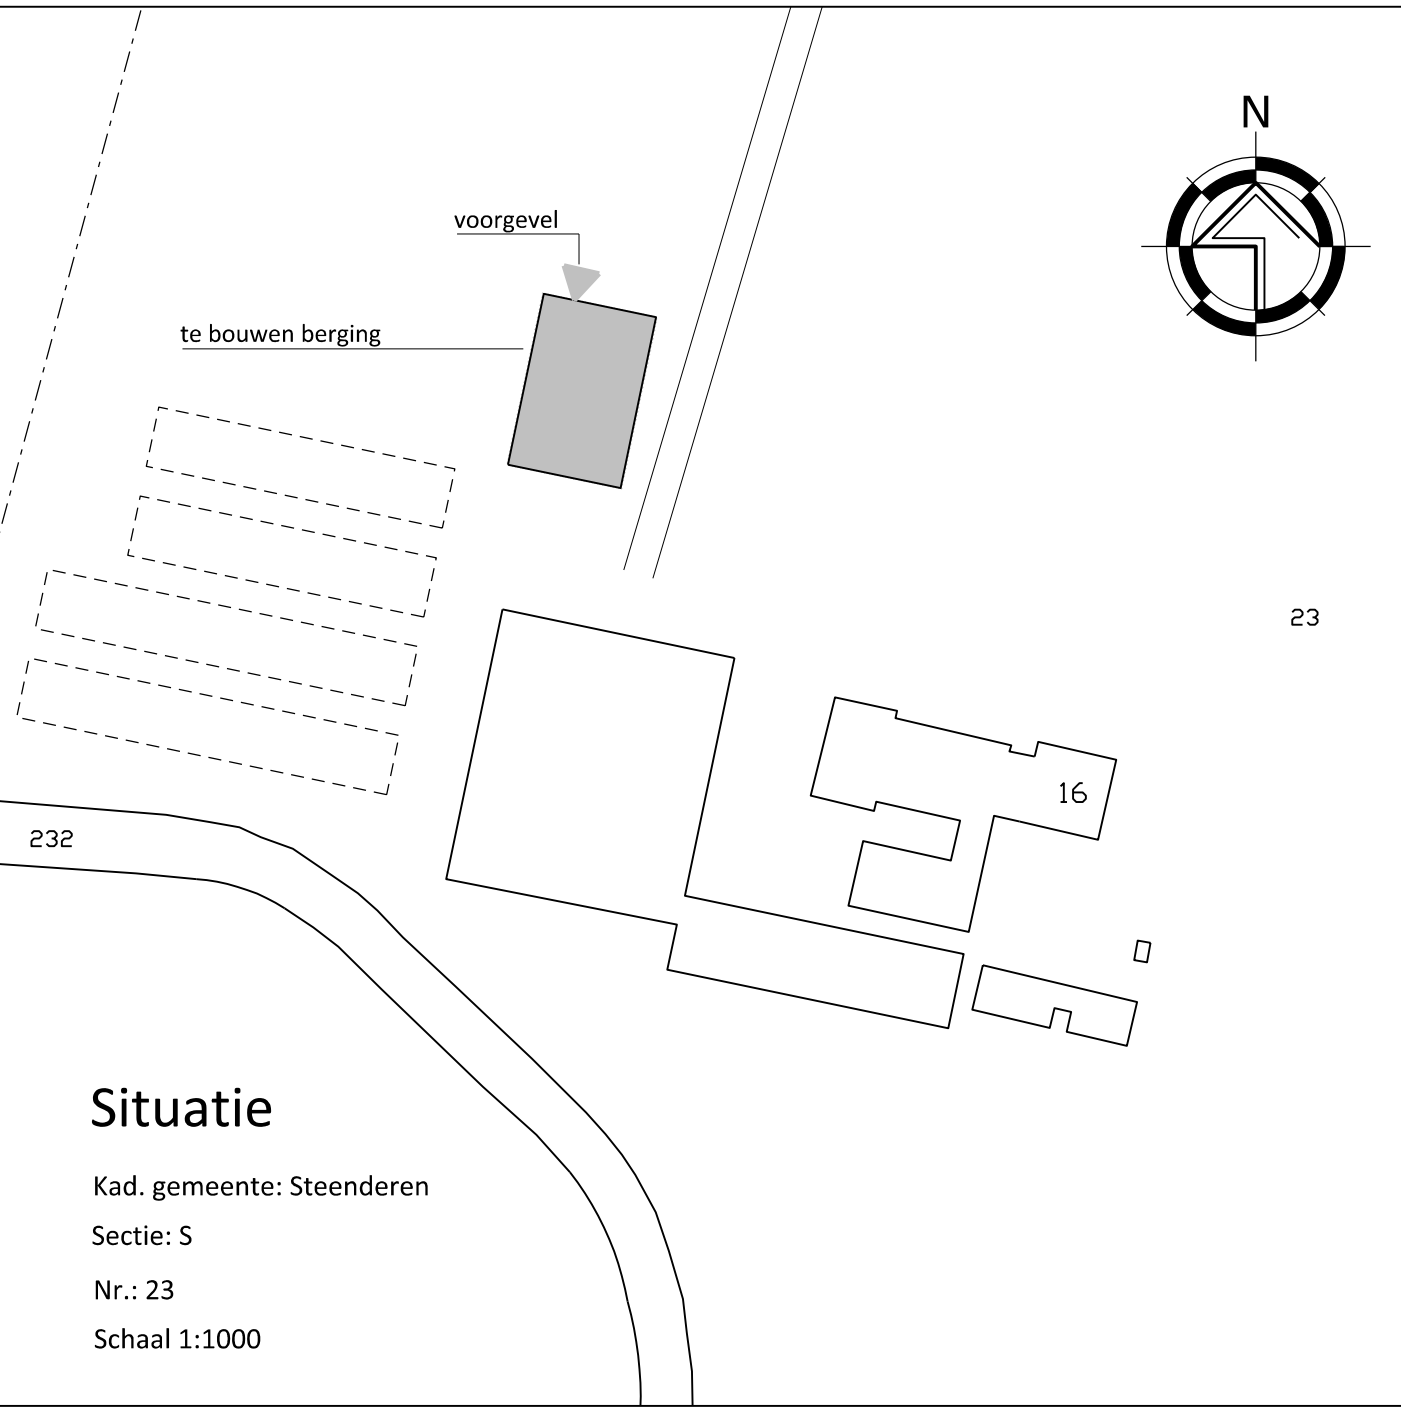

Situatie

Kad. gemeente: Steenderen
Sectie: S
Nr.: 23
Schaal 1:1000

Maatschap J.A.T.M. Sloot, G.B.M. Sloot-Hermesen en J.H.J. Sloot
Toldijkseweg 16
7221 DD STEENDEREN

Schetsplan Berging

wopereis staalbouw bv
POSTBUS 463, 7000 AL DOETINCHEM
TEL. 0314-335941 FAX 0314-345005
INTERNET: WWW.WOPEREIS.NL
FABRIEKSTRAAT 33 DOETINCHEM
E-MAIL INFO@WOPEREIS.NL

TEKENING NO.:

1

Getekend: EG/RIP
Datum: 23-08-2017
Schaal: 1:100
Afmeting: 594x1189
Datum gew...

WERKNUMMER: