


- bestaande hwa's handhaven
- woningen horizontaal en verticaal brandgescheiden met een WBDRO van 60 min.
- ballustraden en hekwerken: spijlenhekwerk h.o.h. 100 mm, h = 1000 mm, chemisch verankerd
- rookmelders voorzien van permanente stroomvoorziening

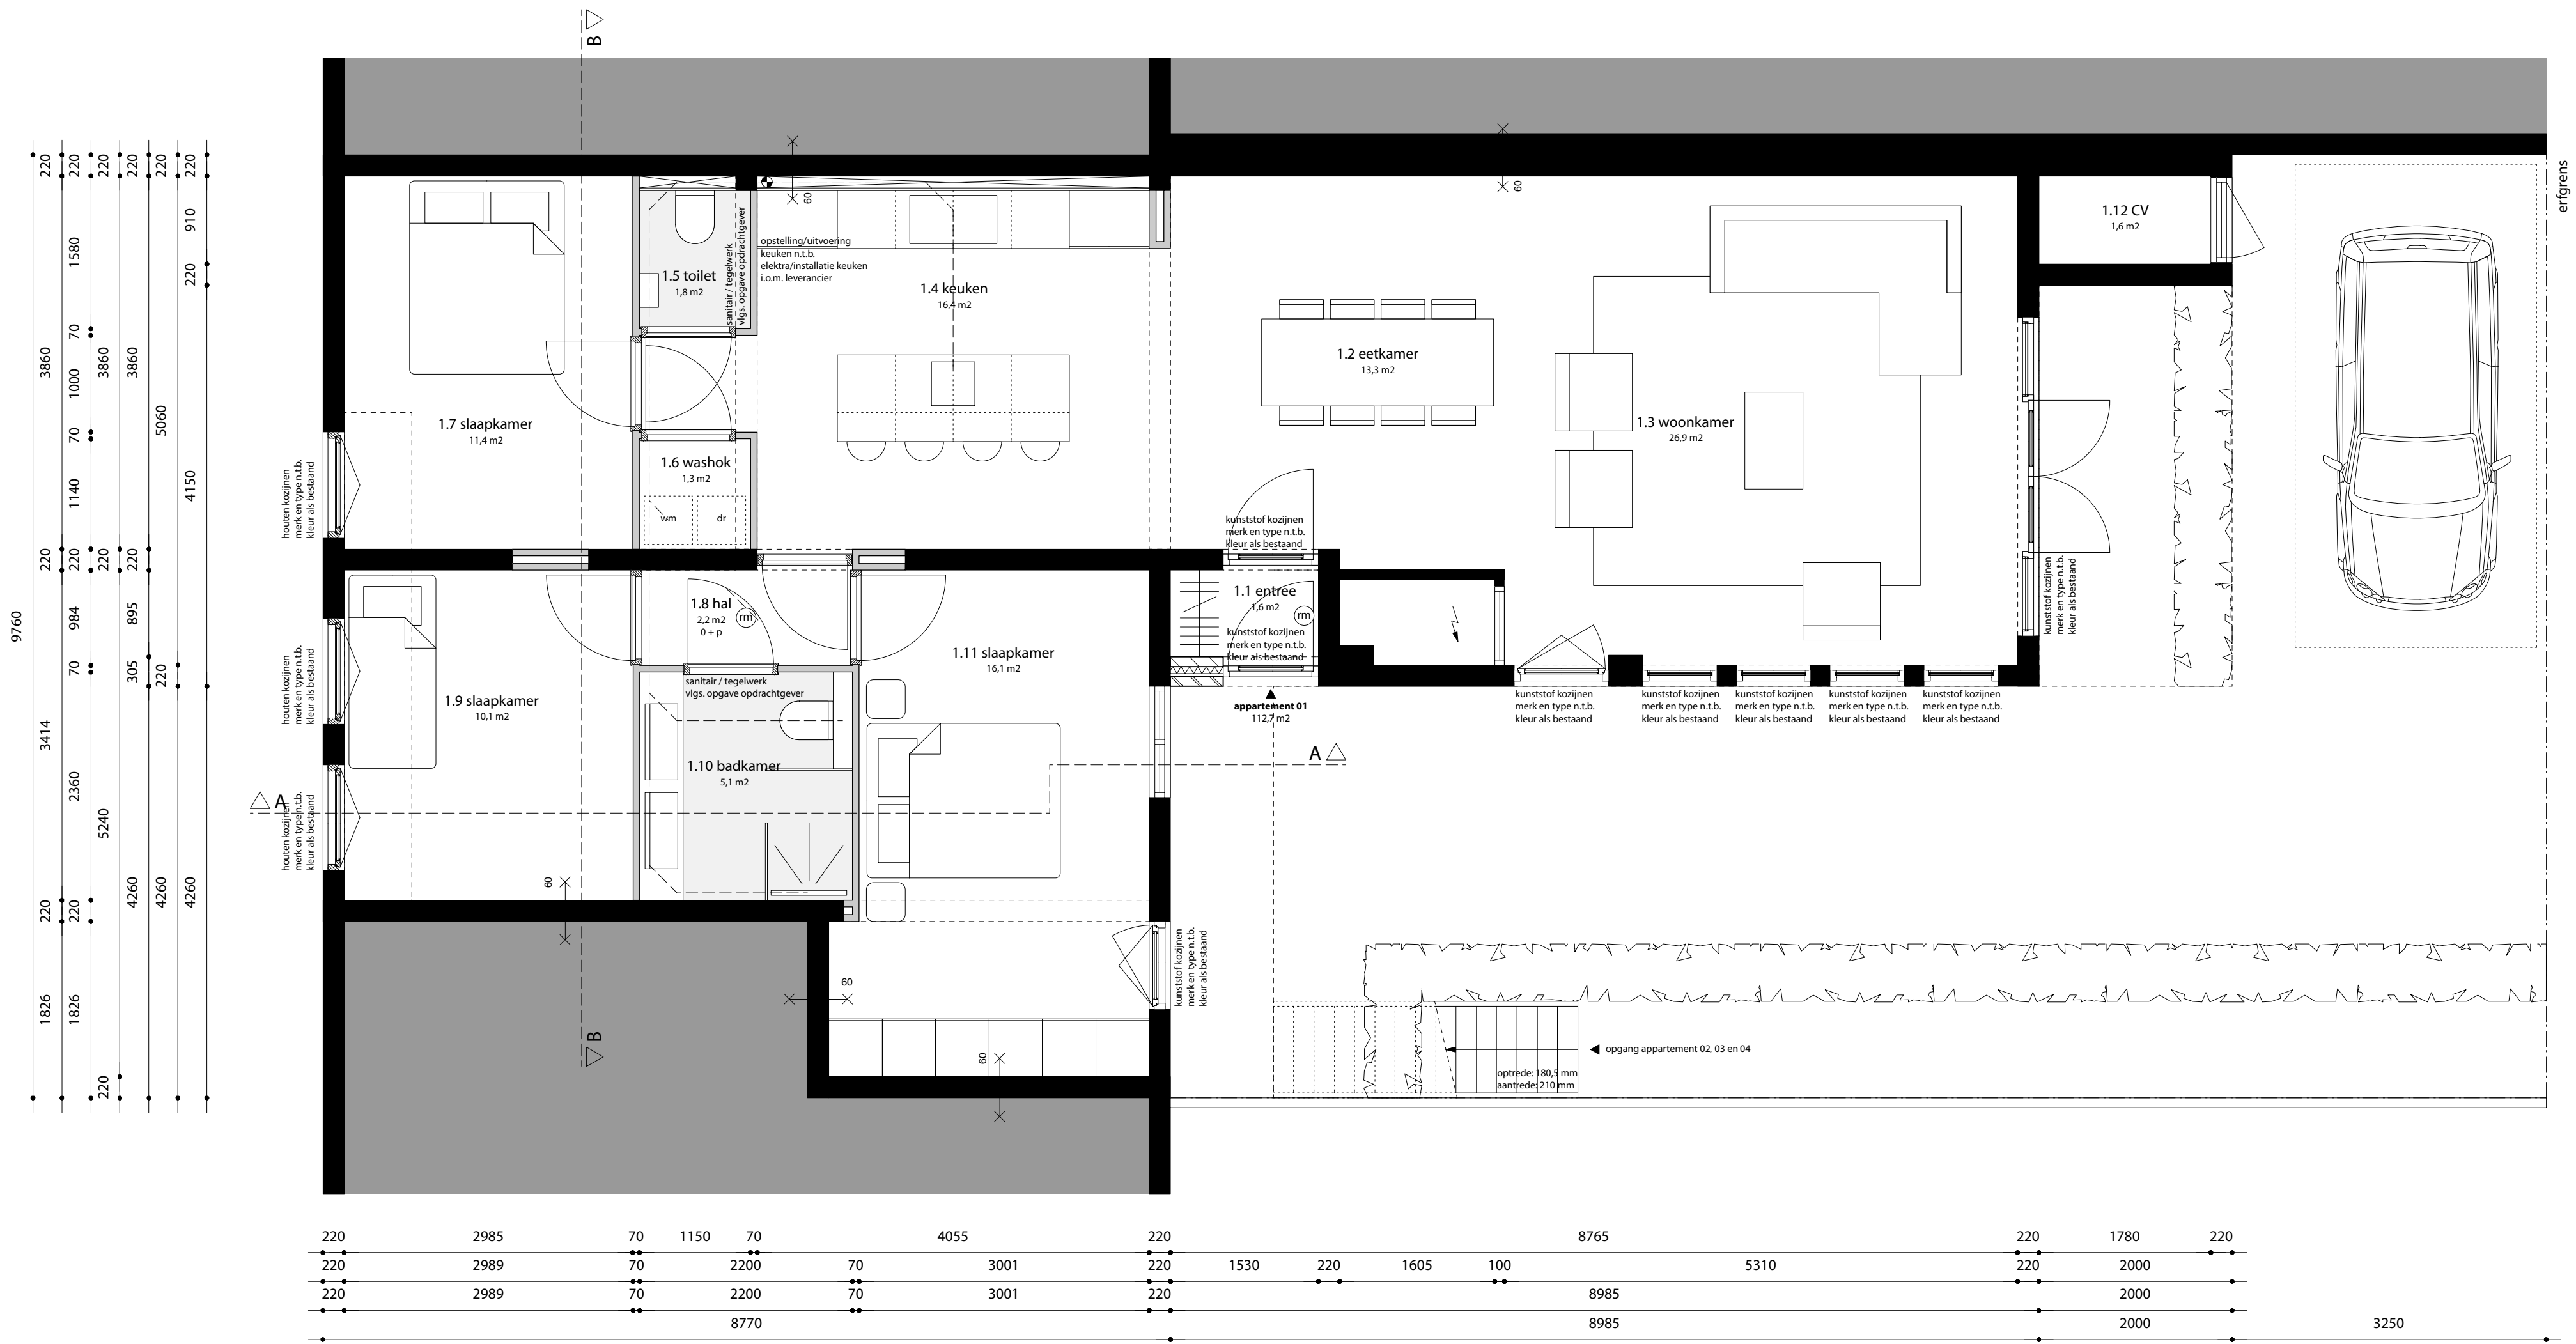

- peil = 0,00 = bovenkant afwerkvloer
- brandklasse conform Bouwbesluit
- positie en aantal rookmelders in het gebouw conform NEN 2555
- elektrische installatie conform NEN 1010
- inbraakwerendheid kozijnen, ramen en deuren conform NEN 5087
- weerstandsklasse 2 conform NEN 5096
- PolitieKeurMerk is van toepassing
- minimale vrije doorgang binnendeurkozijnen 850 mm en hoogte 2300 mm
- hemelwaterafvoeren conform NEN 3215. Zie tekeningen voor afvoer op eigen terrein, controle en dimensionering conform berekening constructeur en installateur
- luchtdoorlatendheid conform NEN 2686 / afdeling 5.2
 - waar mogelijk de naden / kieren dicht met compressieband
 - waar mogelijk gelijnde rubberprofielen met open kern gebruiken
 - waar mogelijk de naden / kieren afplakken
 - waar mogelijk luchtdichtingen prefabriceren
 - dubbele luchtdichtingen toepassen
 - overlappen en aansluitingen van de dampremmende folie afplakken
 - geen doorbrekingen dampremmende laag
- waterdichtheid conform NEN 2778
- vochtwerende voorzieningen conform NEN 2690
- ventilatie conform NEN 1087
- wering van ratten en muizen vlgs. afdeling 3.10
 - muisdichte ventilatieroosters kruipruimte
 - uitwendige scheidsconstructie naden en kieren < 10 mm
 - een gebruiksfunctie heeft ter plaatse van een uitwendige scheidsconstructie een scherm tot 0,6 m1 diep met naden en kieren < 10 mm

DEFINITIEF

broosdebruijnarchitecten

status

orientatie

project

datum

gewijzigd

APPARTEMENTEN HOOGSTRAAT 126-128, VLAARDINGEN

26-06-2017

26-10-2017

opdrachtgever

schaal

MAELION

1:50

onderwerp

werk

blad

DEFINITIEF ONTWERP


1704

DO1.0

plattegrond souterrain

formaat A1

- bestaande hwa's handhaven
- woningen horizontaal en verticaal brandgescheiden met een WBDRO van 60 min.
- ballustraden en hekwerken: spijlenhekwerk h.o.h. 100 mm, h = 1000 mm, chemisch verankerd
- rookmelders voorzien van permanente stroomvoorziening

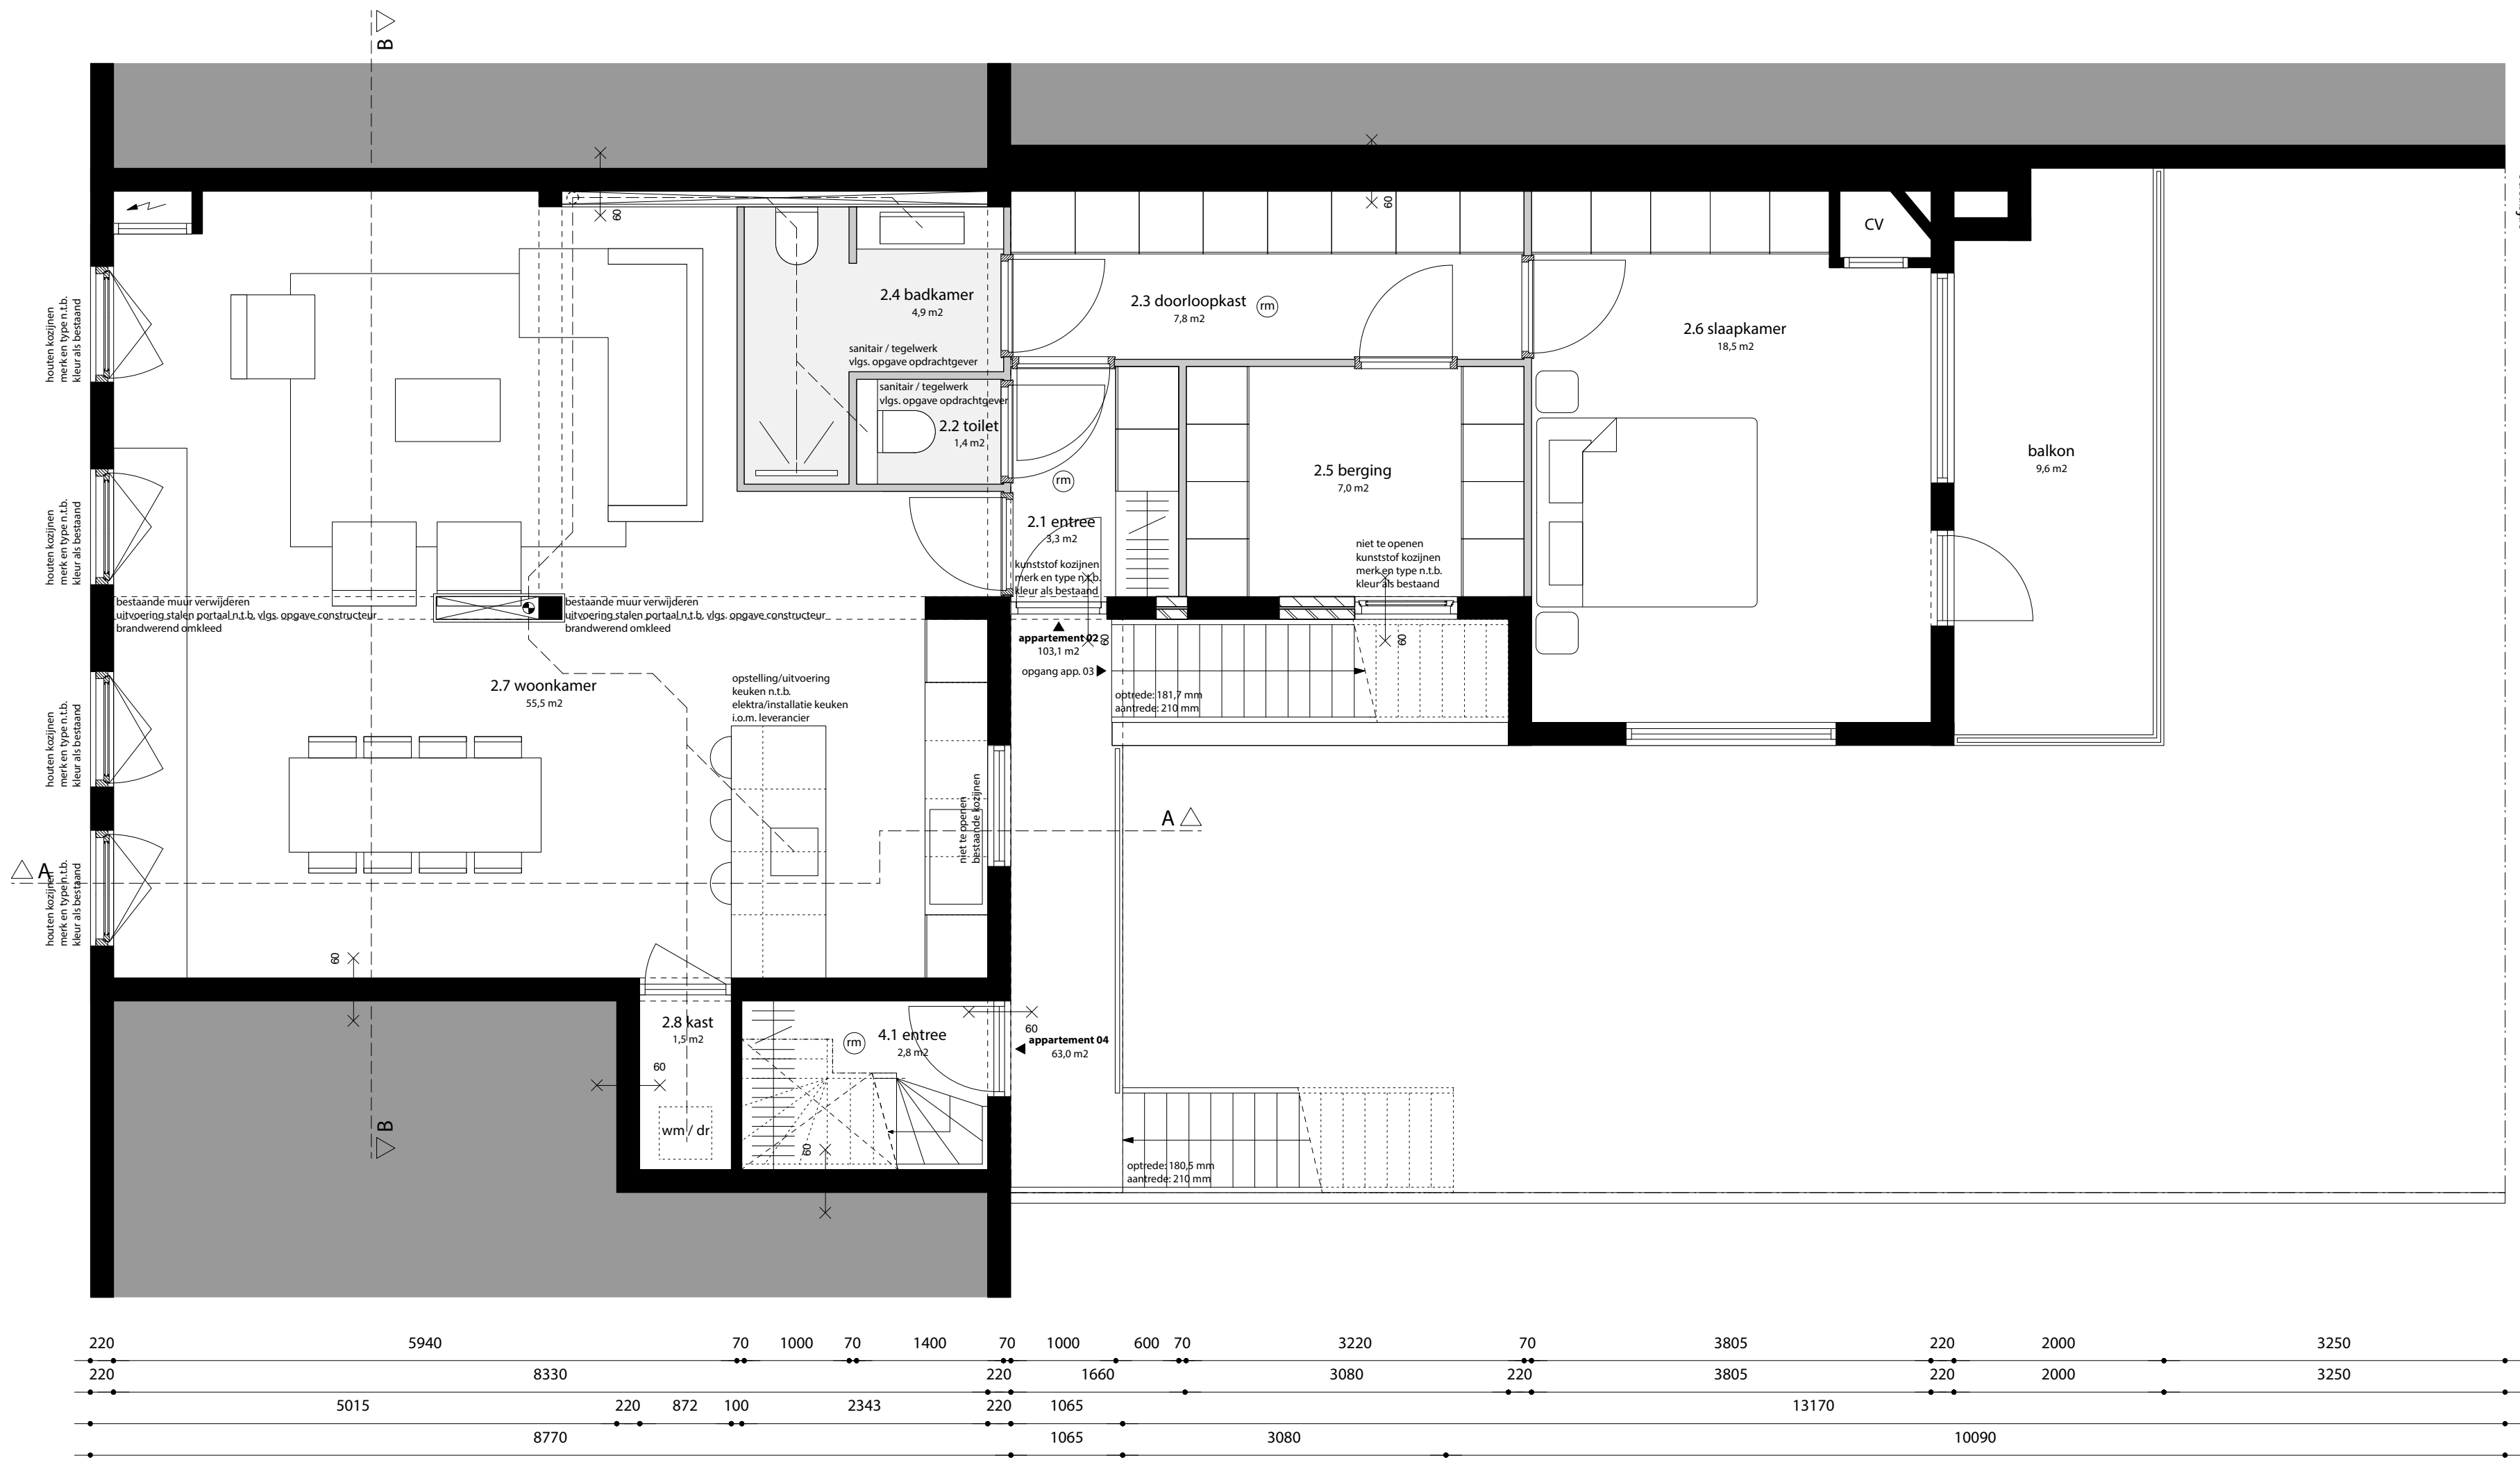

- peil = 0.00 = bovenkant afwerkvloer
- brandklasse conform Bouwbesluit
- positie en aantal rookmelders in het gebouw conform NEN 2555
- elektrische installatie conform NEN 1010
- inbraakwerendheid kozijnen, ramen en deuren conform NEN 5087
- weerstandsklasse 2 conform NEN 5096
- PolitieKeurMerk is van toepassing
- minimale vrije doorgang binnendeurkozijnen 850 mm en hoogte 2300 mm
- hemelwaterafvoeren conform NEN 3215. Zie tekeningen voor afvoer op eigen terrein, controle en dimensionering conform berekening constructeur en installateur
- luchtdoorlatendheid conform NEN 2686 / afdeling 5.2
 - waar mogelijk de naden / kieren dicht met compressieband
 - waar mogelijk gelijnde rubberprofielen met open kern gebruiken
 - waar mogelijk de naden / kieren afplakken
 - waar mogelijk luchtdichtingen prefabriceren
 - dubbele luchtdichtingen toepassen
 - overlappen en aansluitingen van de dampremmende folie afplakken
 - geen doorbrekingen dampremmende laag
- waterdichtheid conform NEN 2778
- vochtwerende voorzieningen conform NEN 2690
- ventilatie conform NEN 1087
- wering van ratten en muizen vlgs. afdeling 3.10
 - muisdichte ventilatieroosters kruipruimte
 - uitwendige scheidsconstructie naden en kieren < 10 mm
 - een gebruiksfunctie heeft ter plaatse van een uitwendige scheidsconstructie een scherm tot 0,6 m1 diep met naden en kieren < 10 mm

DEFINITIEF

broosdebruijnarchitecten

status

orientatie

project

APPARTEMENTEN HOOGSTRAAT 126-128, VLAARDINGEN

opdrachtgever

MAELION

onderwerp

DEFINITIEF ONTWERP

plattegrond begane grond

datum

26-06-2017

schaal

1:50

werk

1704

blad



DO1.1

formaat A1

gewijzigd

26-10-2017

- bestaande hwa's handhaven
- woningen horizontaal en verticaal brandgescheiden met een WBDRO van 60 min.
- ballustraden en hekwerken: spijlenhekwerk h.o.h. 100 mm, h = 1000 mm, chemisch verankerd
- rookmelders voorzien van permanente stroomvoorziening

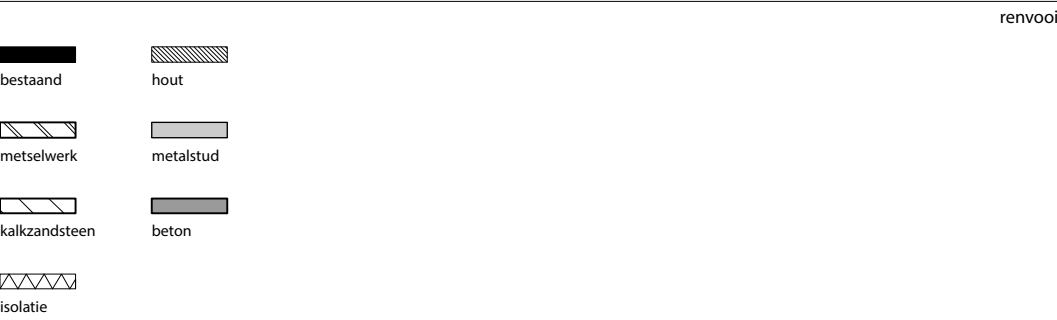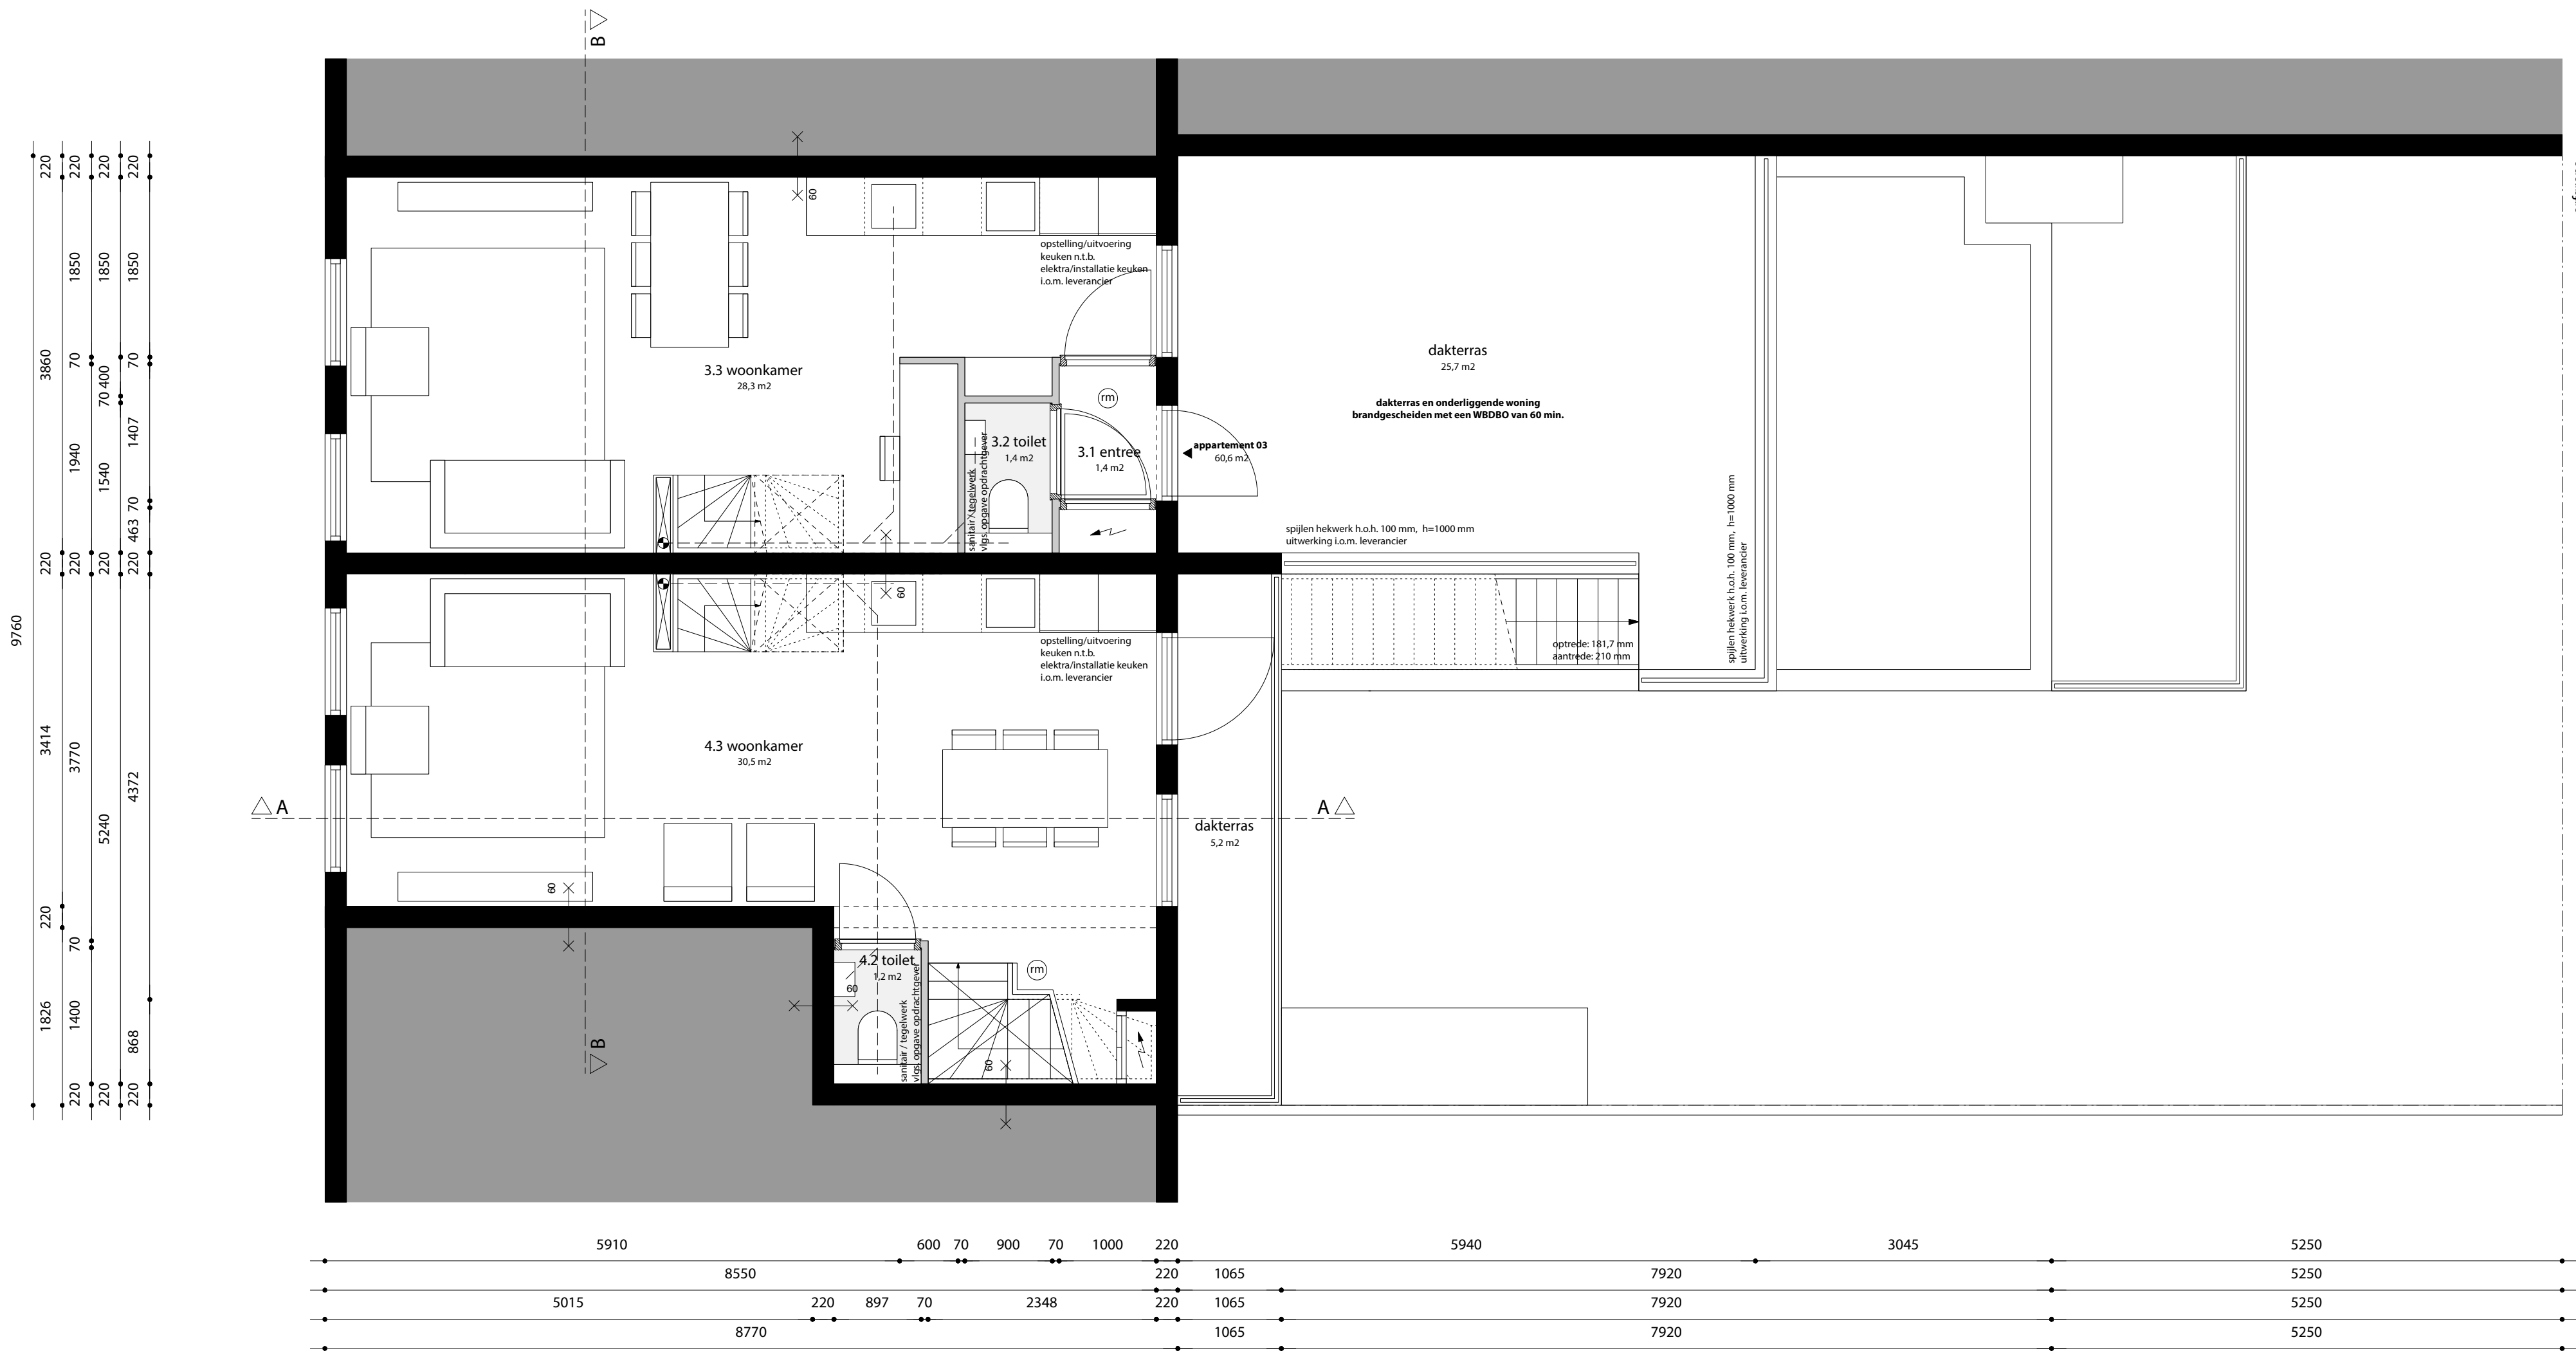

- peil = 0,00 = bovenkant afwerkvloer
- brandklasse conform Bouwbesluit
- positie en aantal rookmelders in het gebouw conform NEN 2555
- elektrische installatie conform NEN 1010
- inbraakwerendheid kozijnen, ramen en deuren conform NEN 5087
- weerstandsklasse 2 conform NEN 5096
- PolitieKeurMerk is van toepassing
- minimale vrije doorgang binnendeurkozijnen 850 mm en hoogte 2300 mm
- hemelwaterafvoeren conform NEN 3215. Zie tekeningen voor afvoer op eigen terrein, controle en dimensionering conform berekening constructeur en installateur
- luchtdoorlatendheid conform NEN 2686 / afdeling 5.2
 - waar mogelijk de naden / kieren dichtn met compressieband
 - waar mogelijk gelijnde rubberprofielen met open kern gebruiken
 - waar mogelijk de naden / kieren afplakken
 - waar mogelijk luchtdichtingen prefabriceren
 - dubbele luchtdichtingen toepassen
 - overlappen en aansluitingen van de dampremmende folie afplakken
 - geen doorbrekingen dampremmende laag
- waterdichtheid conform NEN 2778
- vochtwerende voorzieningen conform NEN 2690
- ventilatie conform NEN 1087
- wering van ratten en muizen vlg.s. afdeling 3.10
 - muisdichte ventilatieroosters kruipruimte
 - uitwendige scheidsconstructie naden en kieren < 10 mm
 - een gebruiksfunctie heeft ter plaatse van een uitwendige scheidsconstructie een scherm tot 0,6 m1 diep met naden en kieren < 10 mm

DEFINITIEF

broosdebruijnarchitecten

status

oriëntatie

project

datum

gewijzigd

APPARTEMENTEN HOOGSTRAAT 126-128, VLAARDINGEN

26-06-2017

31-10-2017

opdrachtgever

schaal

MAELION

1:50

ontwerp

werk

DEFINITIEF ONTWERP



1704

plattegrond 1e verdieping

DO1.2

formaat A1

- bestaande hwa's handhaven
- woningen horizontaal en verticaal brandgescheiden met een WBDRO van 60 min.
- ballustraden en hekwerken: spijlenhekwerk h.o.h. 100 mm, h = 1000 mm, chemisch verankerd
- rookmelders voorzien van permanente stroomvoorziening

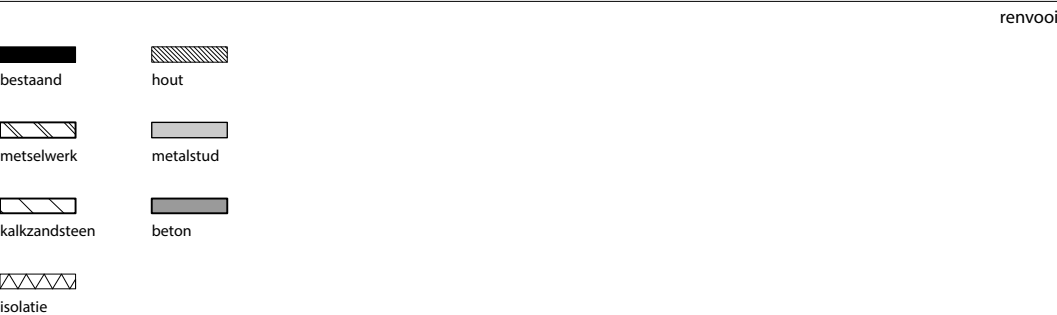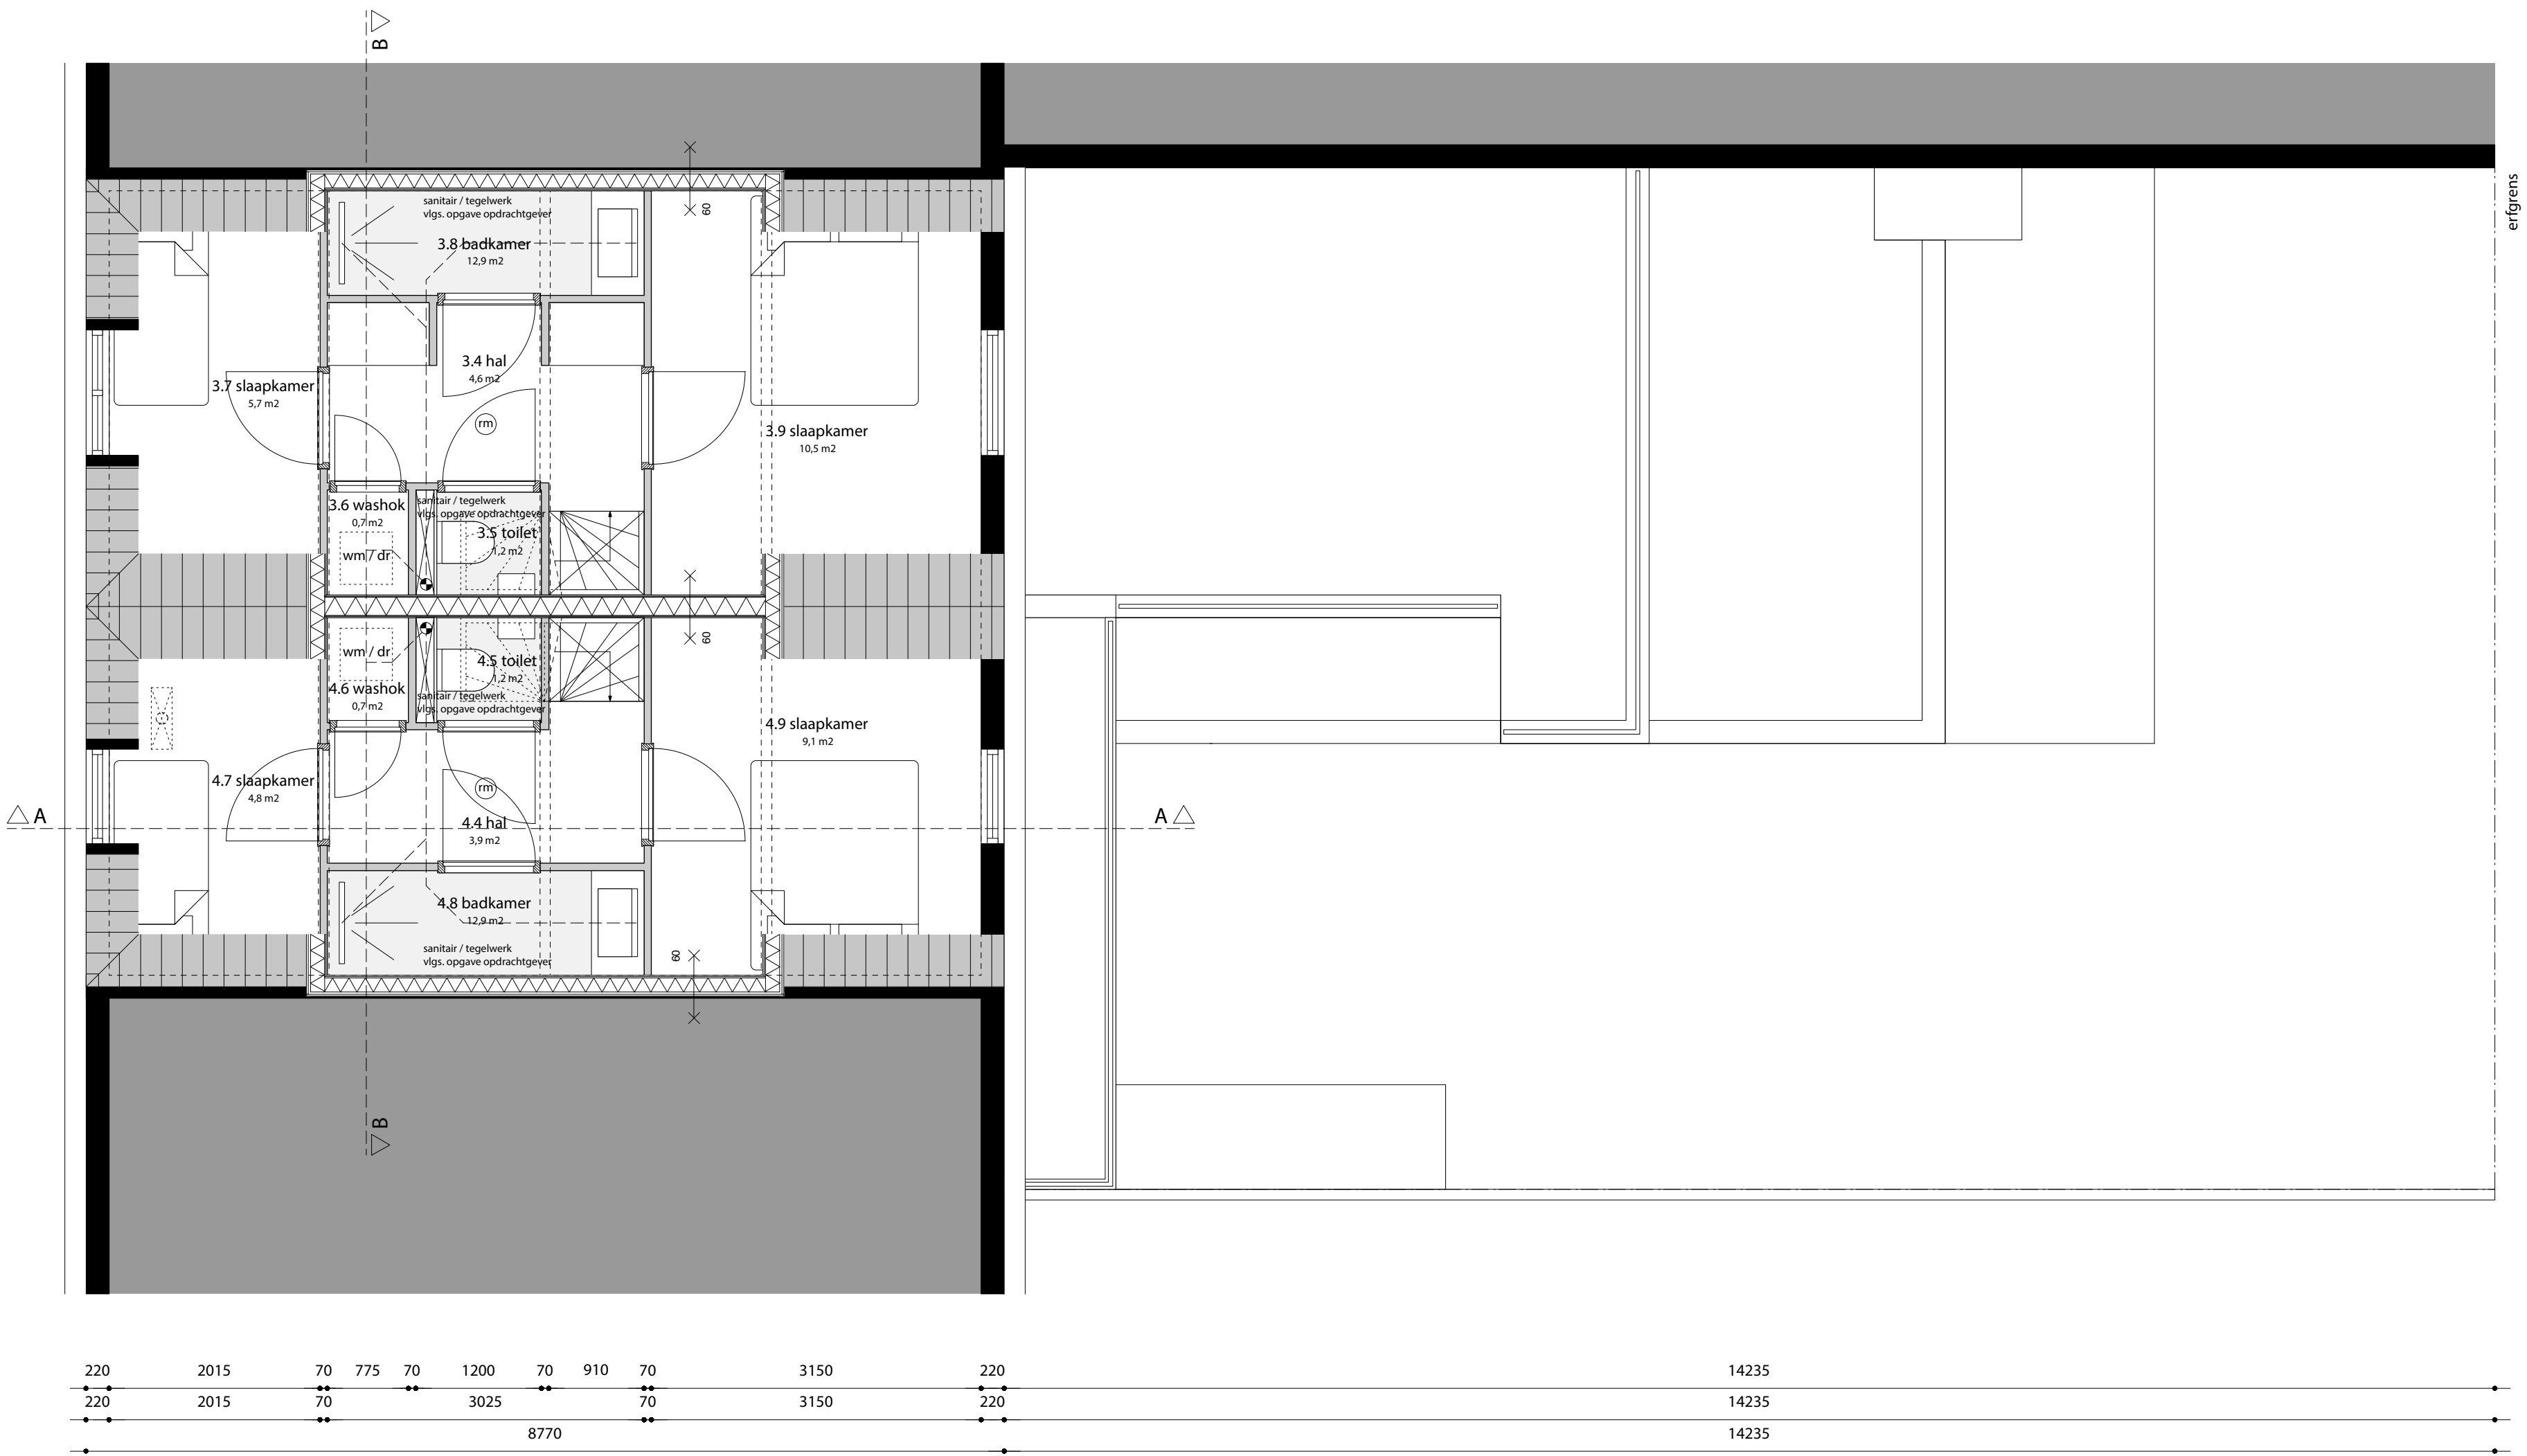


- peil = 0.00 = bovenkant afwerkvloer
- brandklasse conform Bouwbesluit
- positie en aantal rookmelders in het gebouw conform NEN 2555
- elektrische installatie conform NEN 1010
- inbraakwerendheid kozijnen, ramen en deuren conform NEN 5087
- weerstandsklasse 2 conform NEN 5096
- PolitieKeurMerk is van toepassing
- minimale vrije doorgang binnendeurkozijnen 850 mm en hoogte 2300 mm
- hemelwaterafvoeren conform NEN 3215. Zie tekeningen voor afvoer op eigen terrein, controle en dimensionering conform berekening constructeur en installateur
- luchtdoorlatendheid conform NEN 2686 / afdeling 5.2
 - waar mogelijk de naden / kieren dichtn met compressieband
 - waar mogelijk gelijnde rubberprofielen met open kern gebruiken
 - waar mogelijk de naden / kieren afplakken
 - waar mogelijk luchtdichtingen prefabriceren
 - dubbele luchtdichtingen toepassen
 - overlappen en aansluitingen van de dampremmende folie afplakken
 - geen doorbrekingen dampremmende laag
- waterdichtheid conform NEN 2778
- vochtwerende voorzieningen conform NEN 2690
- ventilatie conform NEN 1087
- wering van ratten en muizen vlgs. afdeling 3.10
 - muisdichte ventilatieroosters kruipruimte
 - uitwendige scheidsconstructie naden en kieren < 10 mm
 - een gebruiksfunctie heeft ter plaatse van een uitwendige scheidsconstructie een scherm tot 0,6 m1 diep met naden en kieren < 10 mm



- bestaande hwa's handhaven
- woningen horizontaal en verticaal brandgescheiden met een WBDRO van 60 min.
- ballustraden en hekwerken: spijlenhekwerk h.o.h. 100 mm, h = 1000 mm, chemisch verankerd
- rookmelders voorzien van permanente stroomvoorziening

renmooi	
	
bestaand	hout
	
metselwerk	metaalstud
	
kalkzandsteen	beton
	
isolatie	

status		
DEFINITIEF		
broosdebruijnarchitecten		
project	datum	gewijzigd
APPARTEMENTEN HOOGSTRAAT 126-128, VLAARDINGEN	26-06-2017	26-10-2017
opdrachtgever	schaal	
MAELION	1:50	
onderwerp	werk	
DEFINITIEF ONTWERP	1704	
gevels	blad	
	DO2.0	formaat A1

 

regelgeving

- status

broosdebruijnarchitecten

project	datum	gewijzigd op
APPARTEMENTEN HOOGSTRAAT 126-128, VLAARDINGEN	26-10-2017	
opdrachtgever	schaal	
MAELION	1:50	
onderwerp	werk	
DEFINITIEF ONTWERP	1704	
doorsneden	blaf	
	DO3.0	formaat A1