

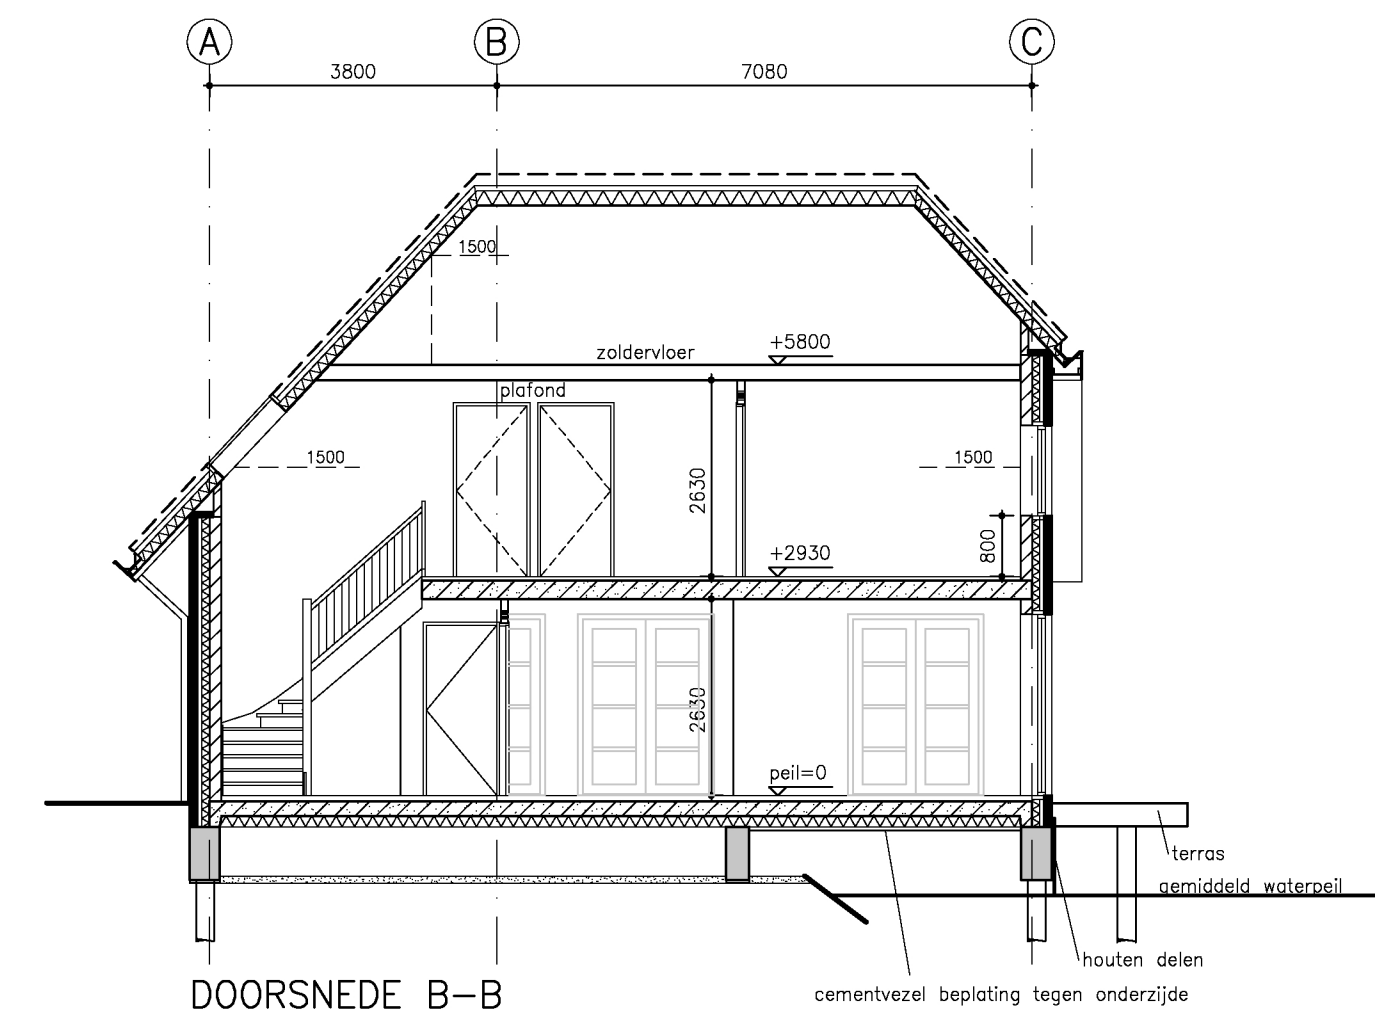
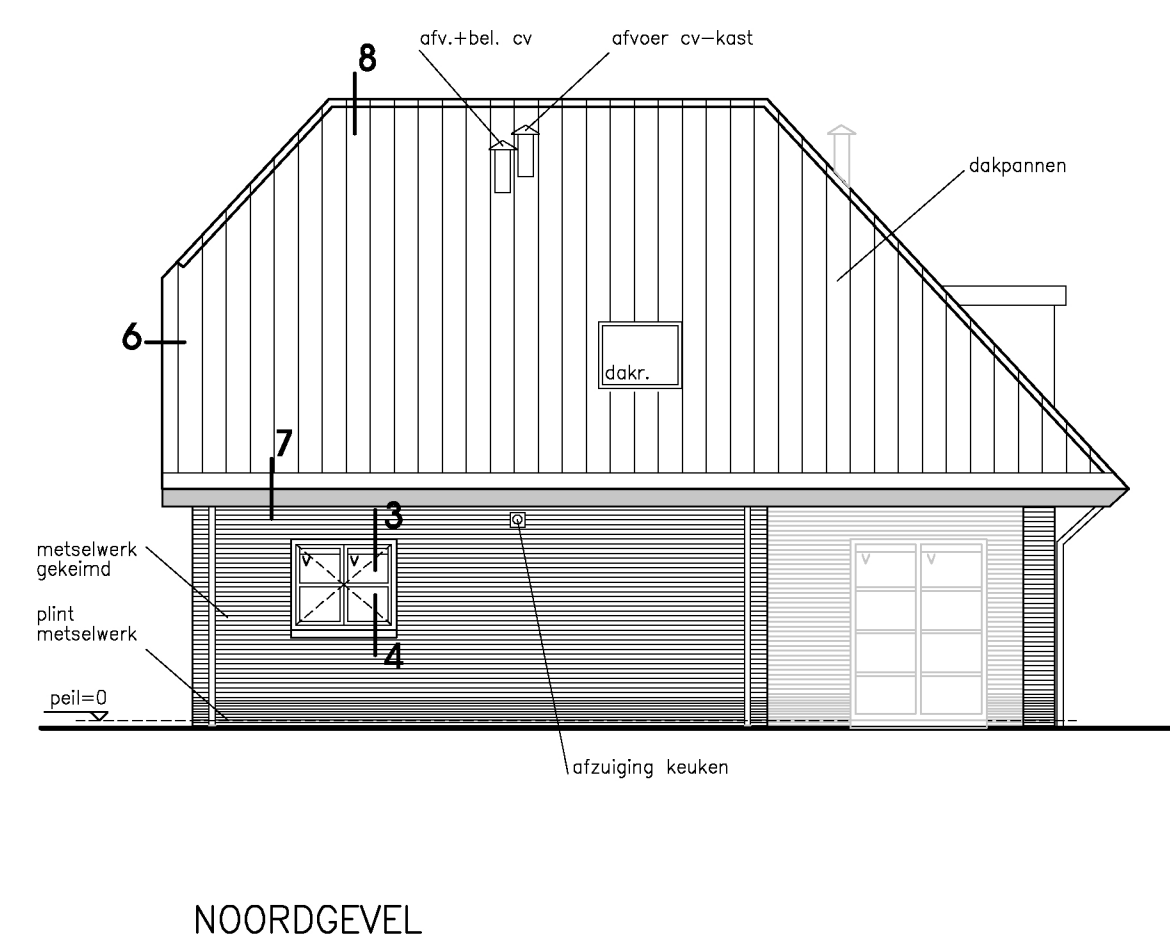
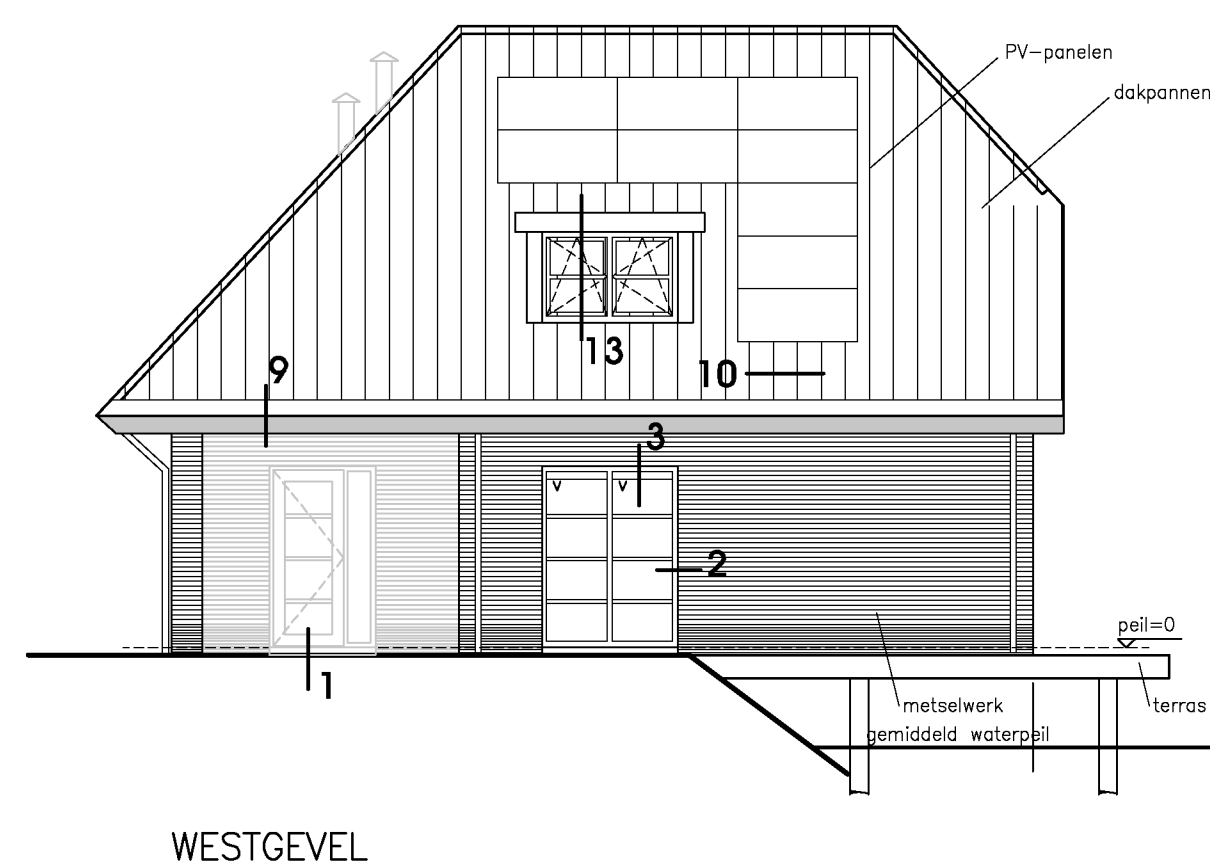
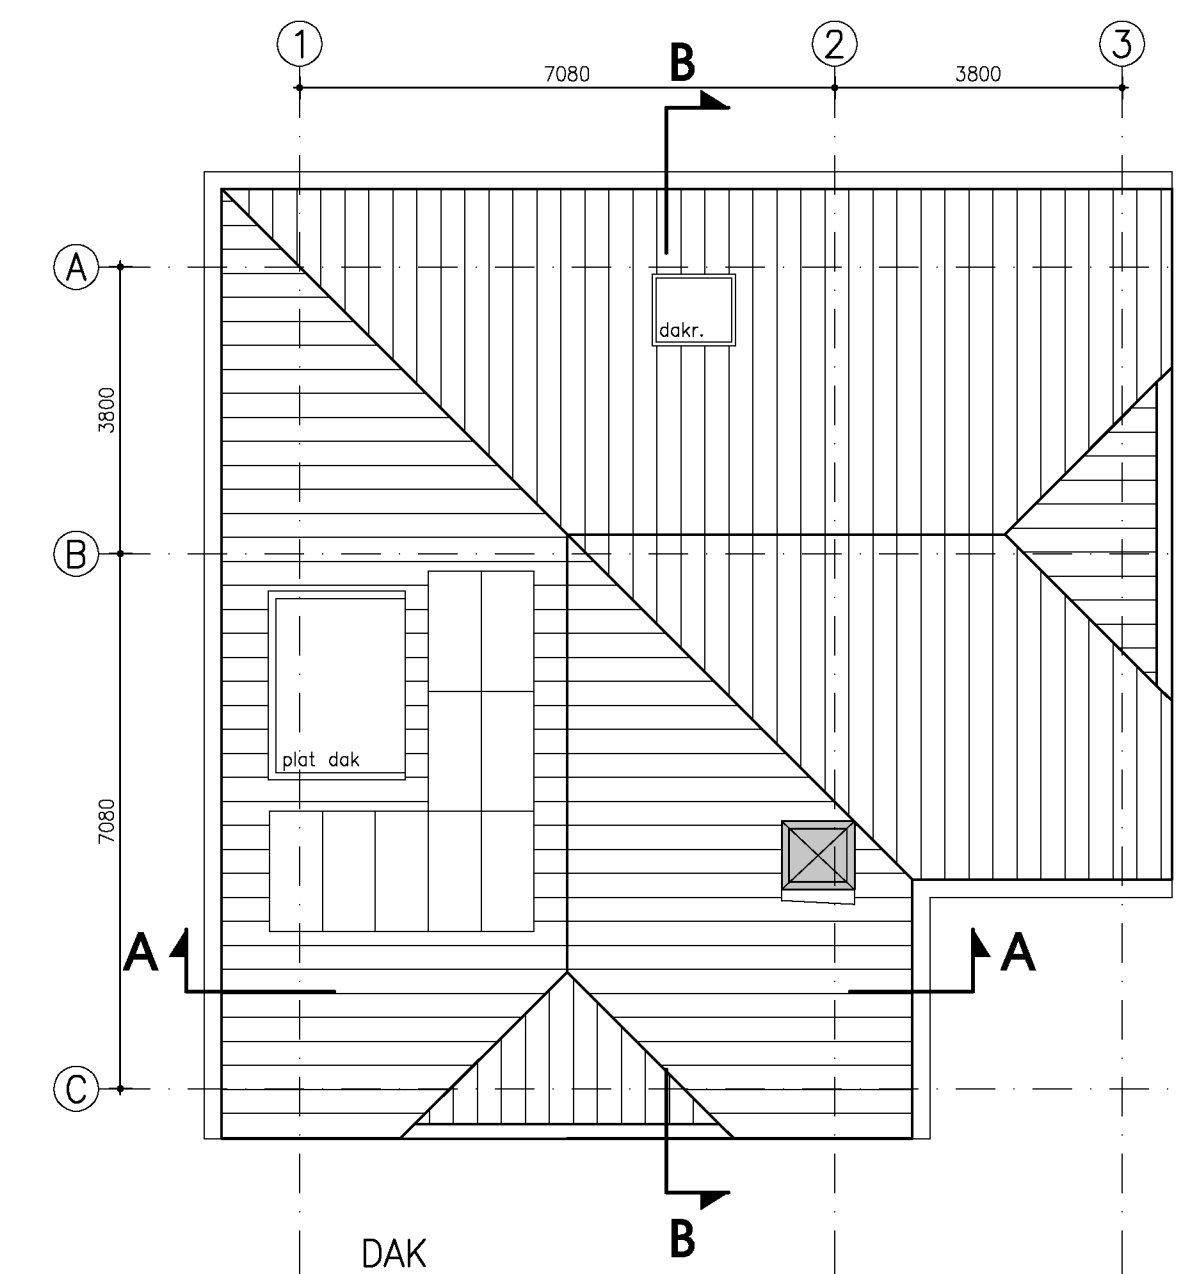
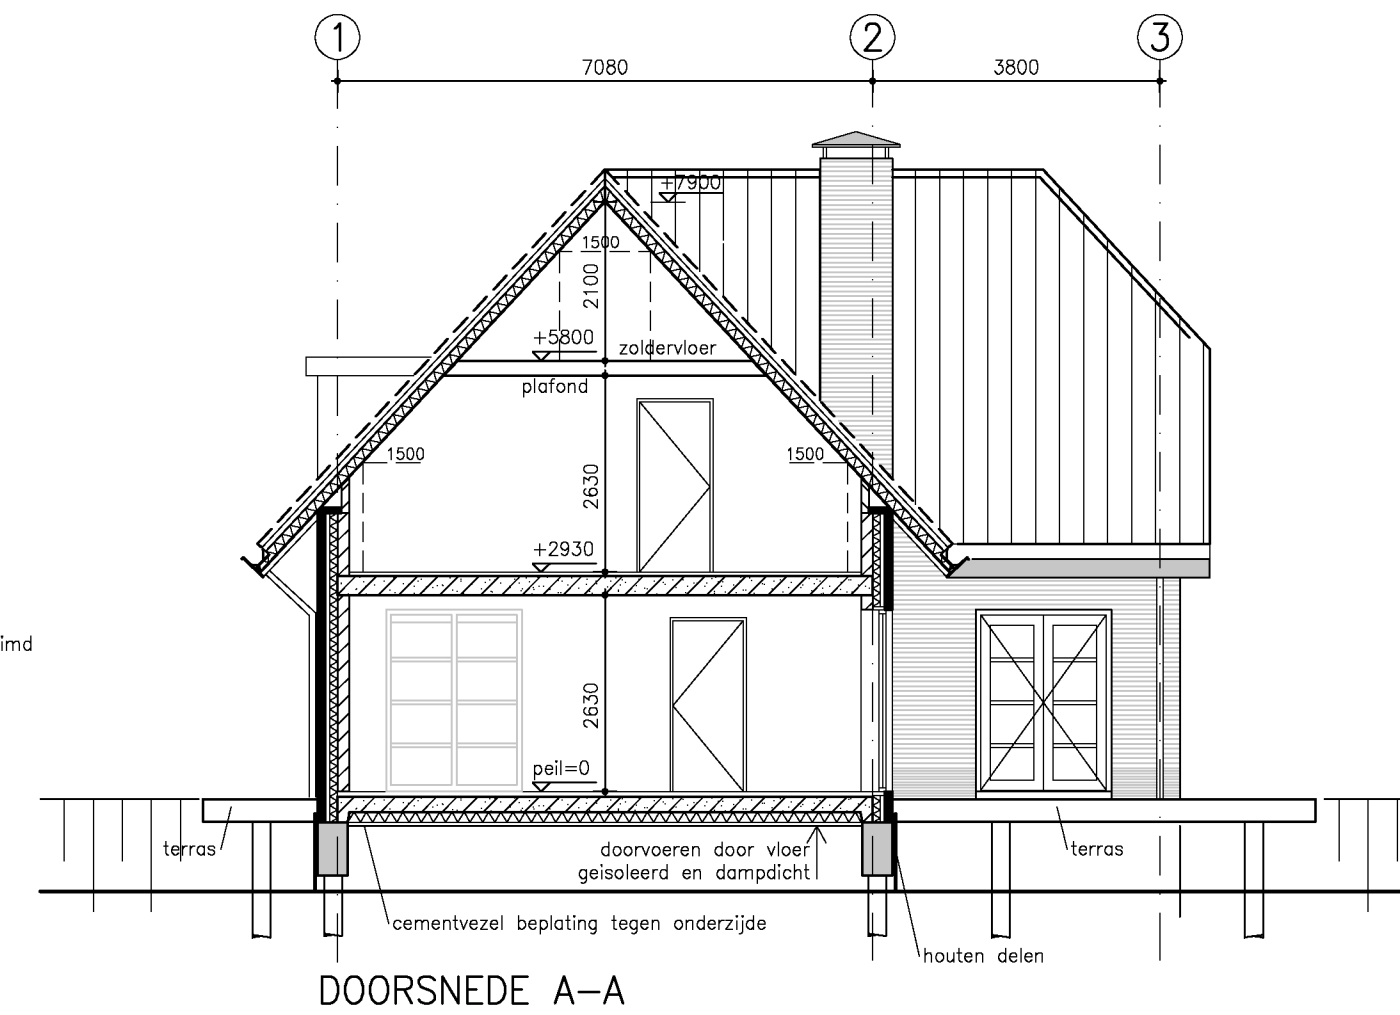
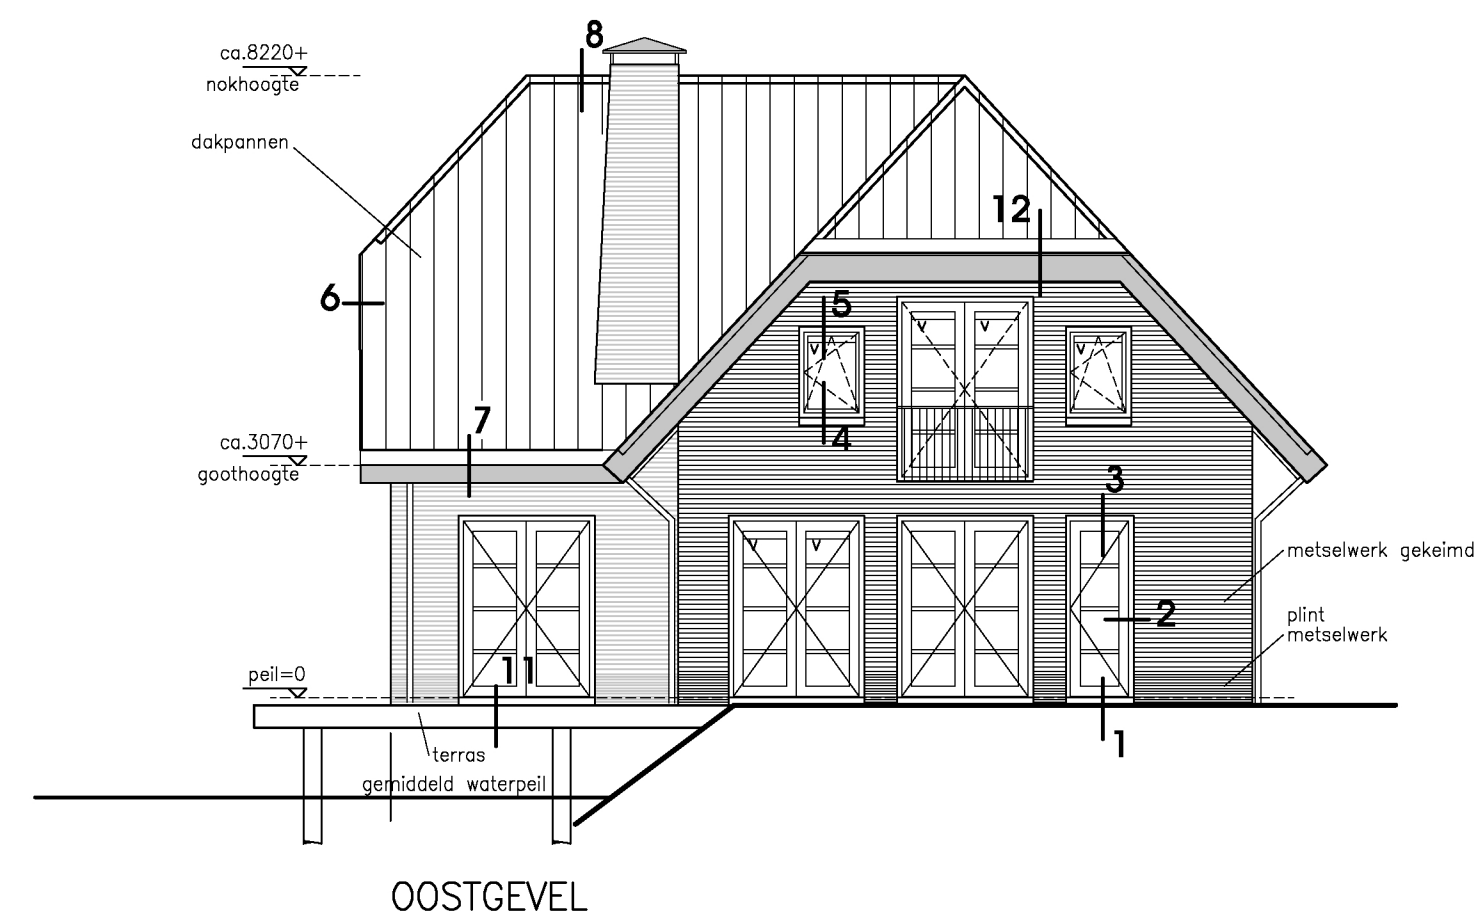
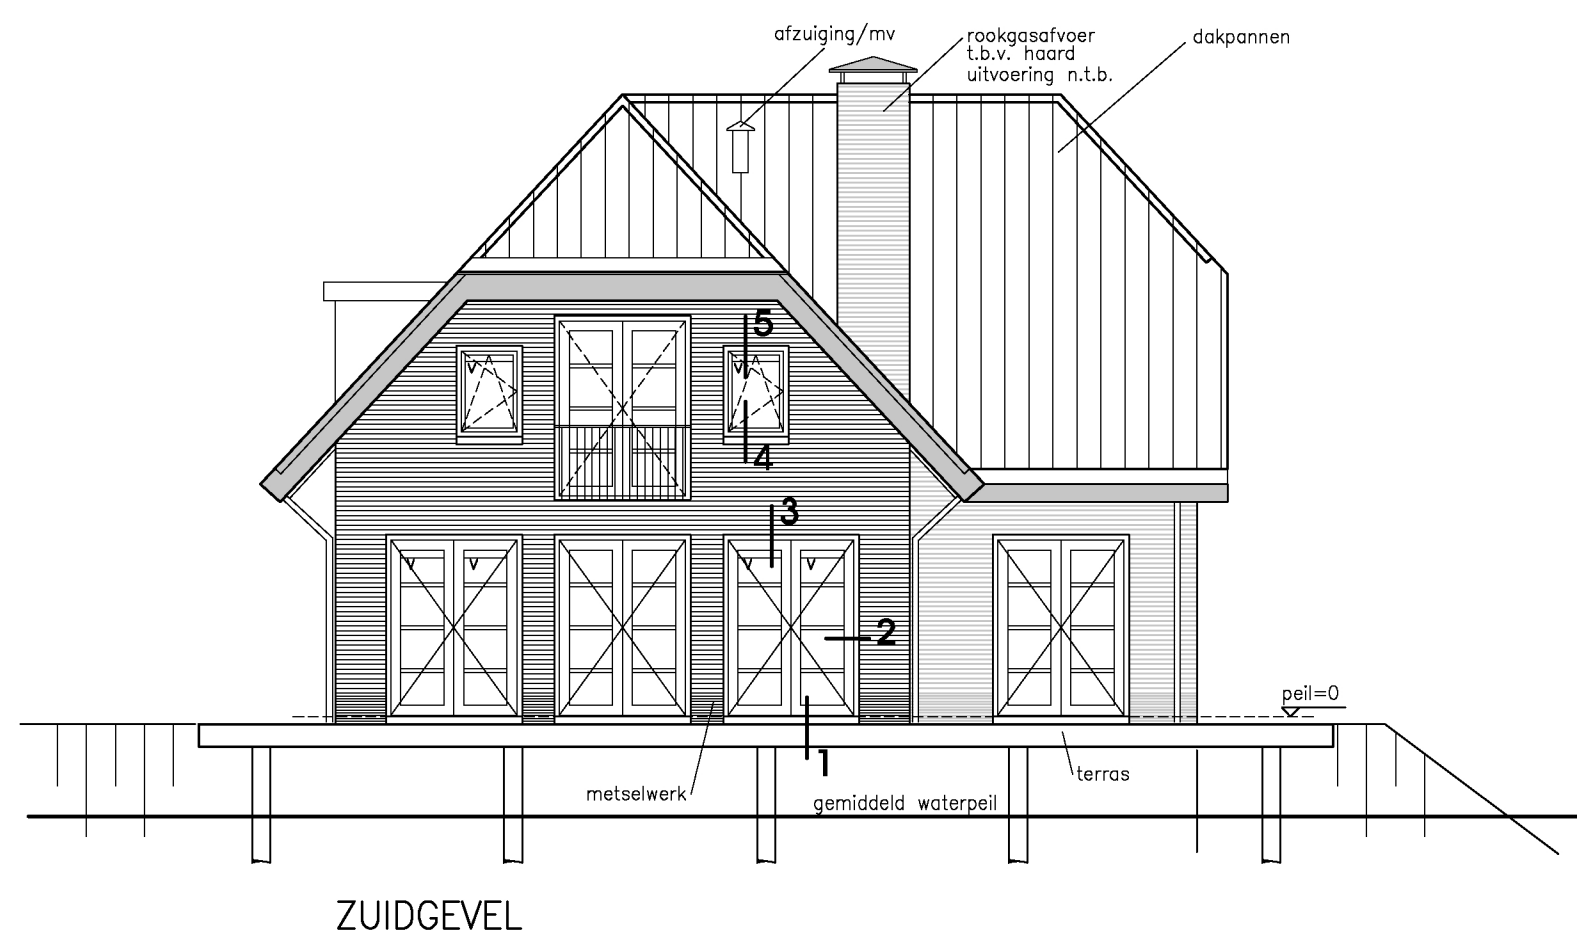
 
 
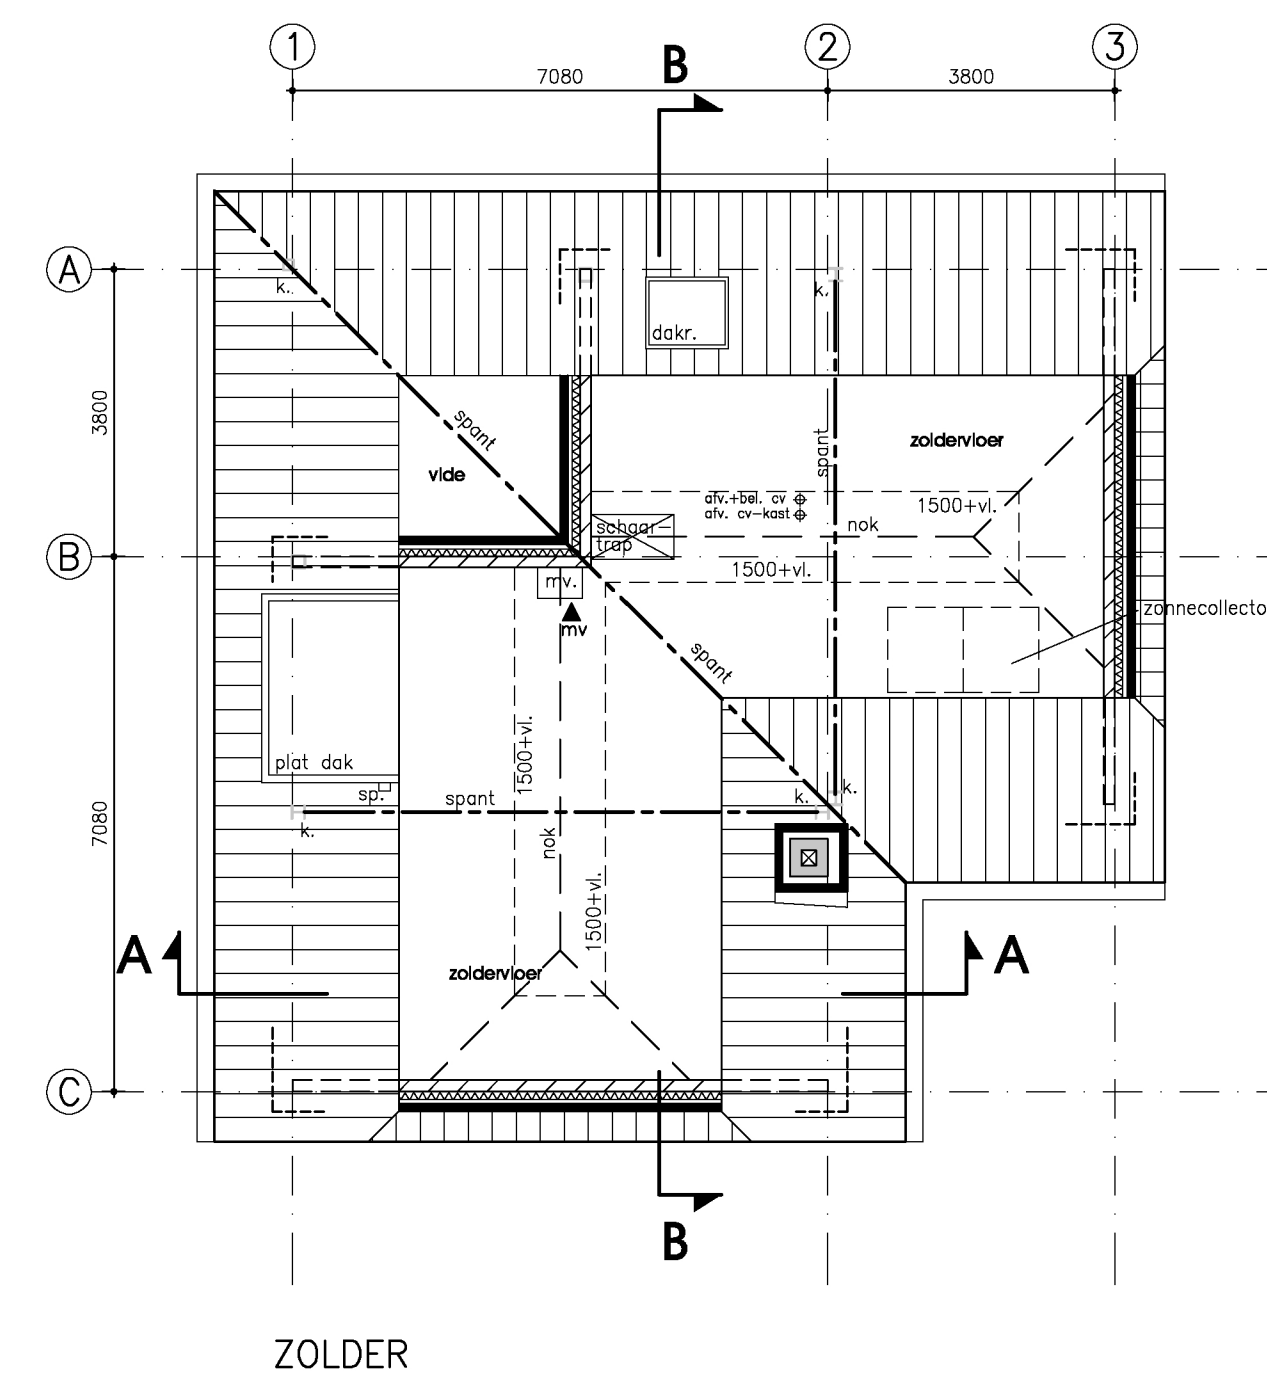


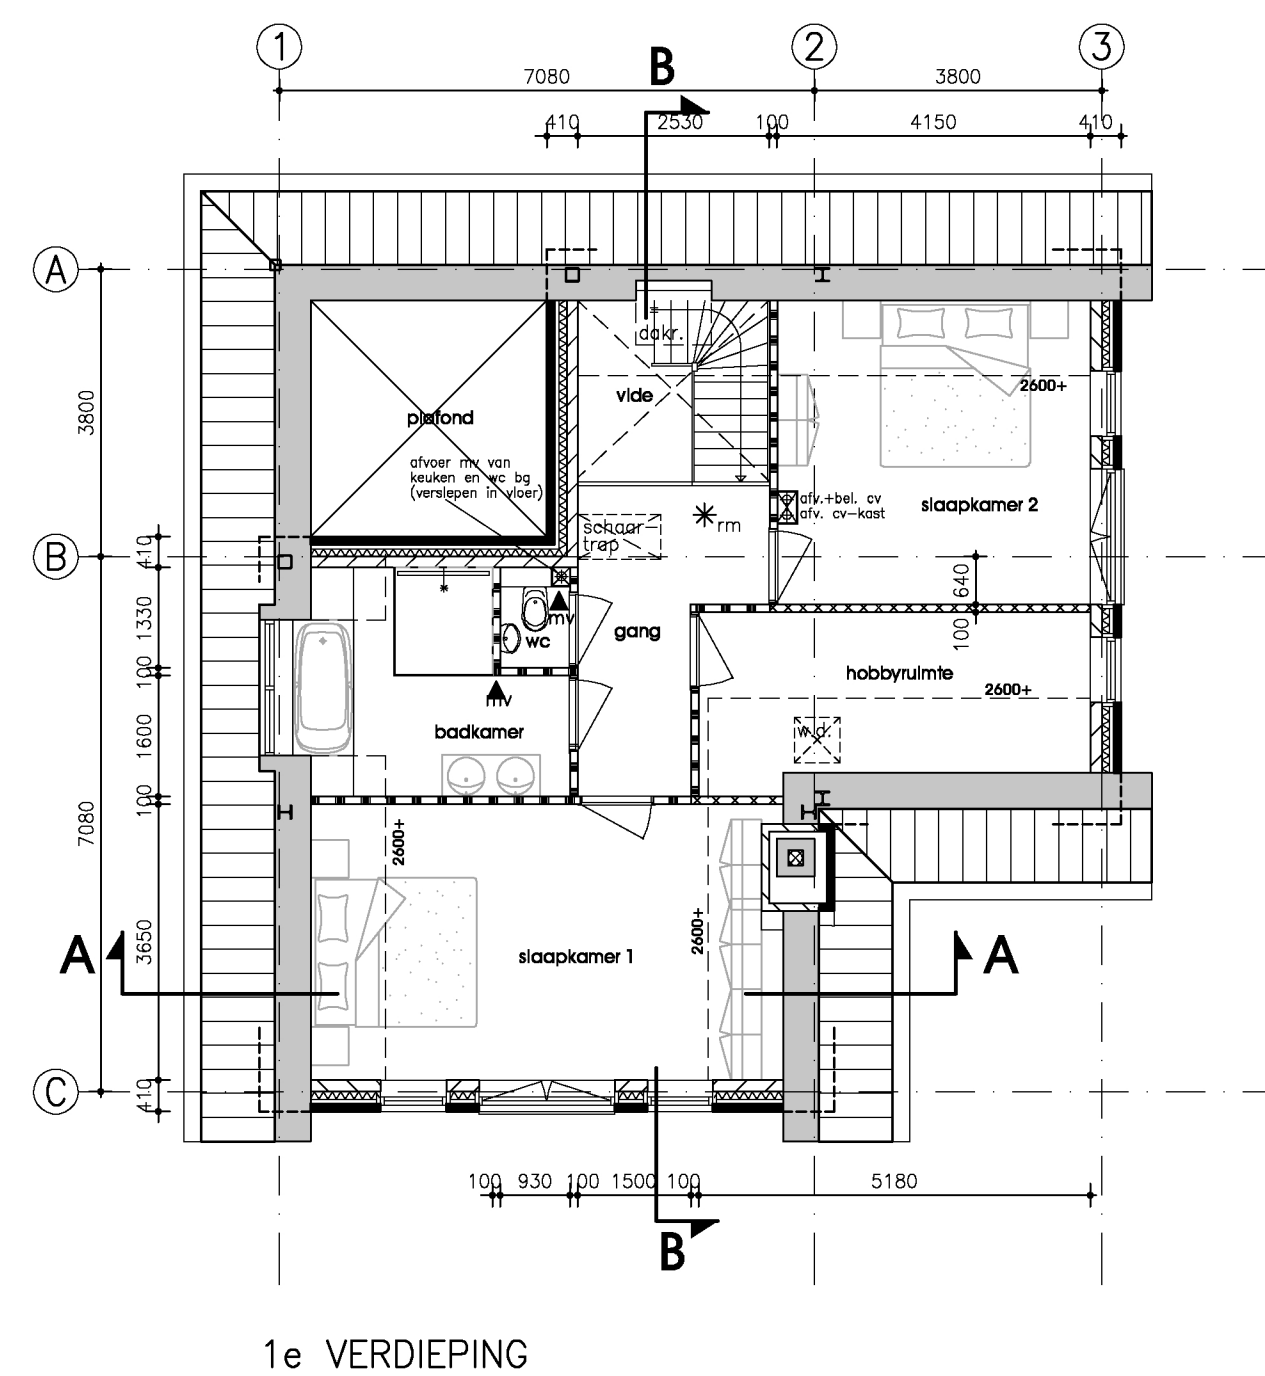

- ## RENVOOI MATERIALEN
- | | |
|---|---------------------------------|
|  | buiten metselwerk |
|  | kalkzandsteen |
|  | gipswand/gasbeton |
|  | gipswand/gasbeton -20dB |
|  | vloer |
|  | beton |
|  | isolatie |
| k. | stalen kolom |
| V | ventilatorooster DucaFlat 12 ZR |
|  | convectorput |

- RENVOOI BRANDWEERVOORZIENINGEN
- * ROOKMELDER, OPTISCH, AANGESLOTEN
OP ELEKTRANET

- ## RENVOOI RIOLERING
- | | |
|-------|--|
| ---- | vuilwaterleiding (vwa), bruin |
| ---- | hemelwaterafvoer (hwa), grijs |
| o oes | onstoppingstuk |
| — oes | onstoppingseindstuk |
| ▣ | controle meetput |
| mv | afzuiging/mv (zie ventilatie berekening) |

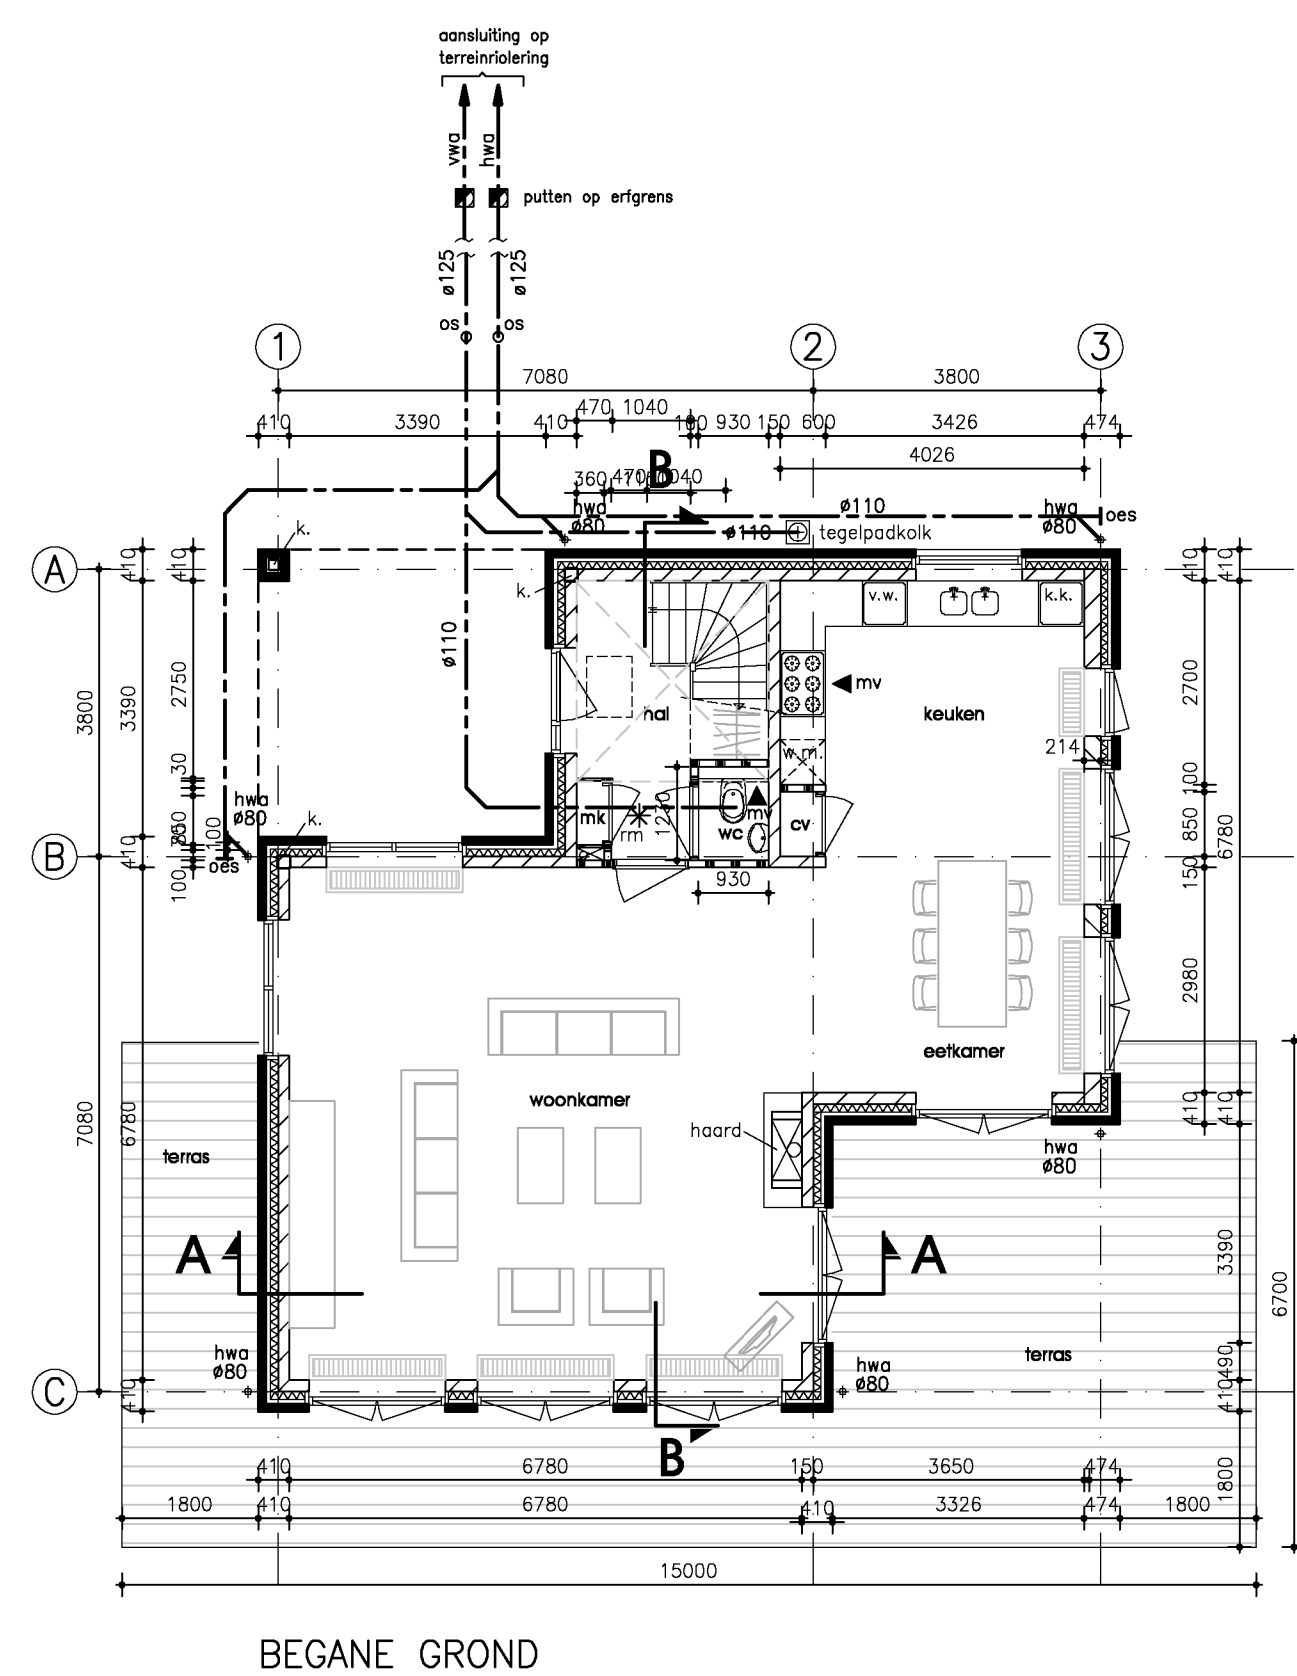

PROJECT: Woonhuis fam. v/d Wurf		Oud-Loosdrecht	
OMSCHRIJVING: Plattegronden, gevels en doorsneden Bestektekening			
OPDRACHTGEVER: Gemeente Wijdemeren Loosdrecht			
GETEKEND: TyG	SCHAAL: 1:100	FORMAT: A1	TEKENINGNUMMER: B-02
DATUM: 29-09-2016		FACTOR ARCHITECTEN	
GEMULDIGD: A. P.v.-paraten B. C. D. E. F. G. H.	DATUM: 30-09-2016 GET.: TyG FACTOR ARCHITECTEN B.V. • POSTBUS 223 • 6920 AE DUIVEN T +31(0)3946440 • F +31(0)3944479 • E info@FACTORARCHITECTEN.NL		
RIJSTANDAARDNAAM: 13-07-Factor/Projecten_2016/206618_Woonhuis_familie_van_der_Wurf_Dal-Loosdrecht/02_Tekeningen_IAB/206618/02.dwg			