

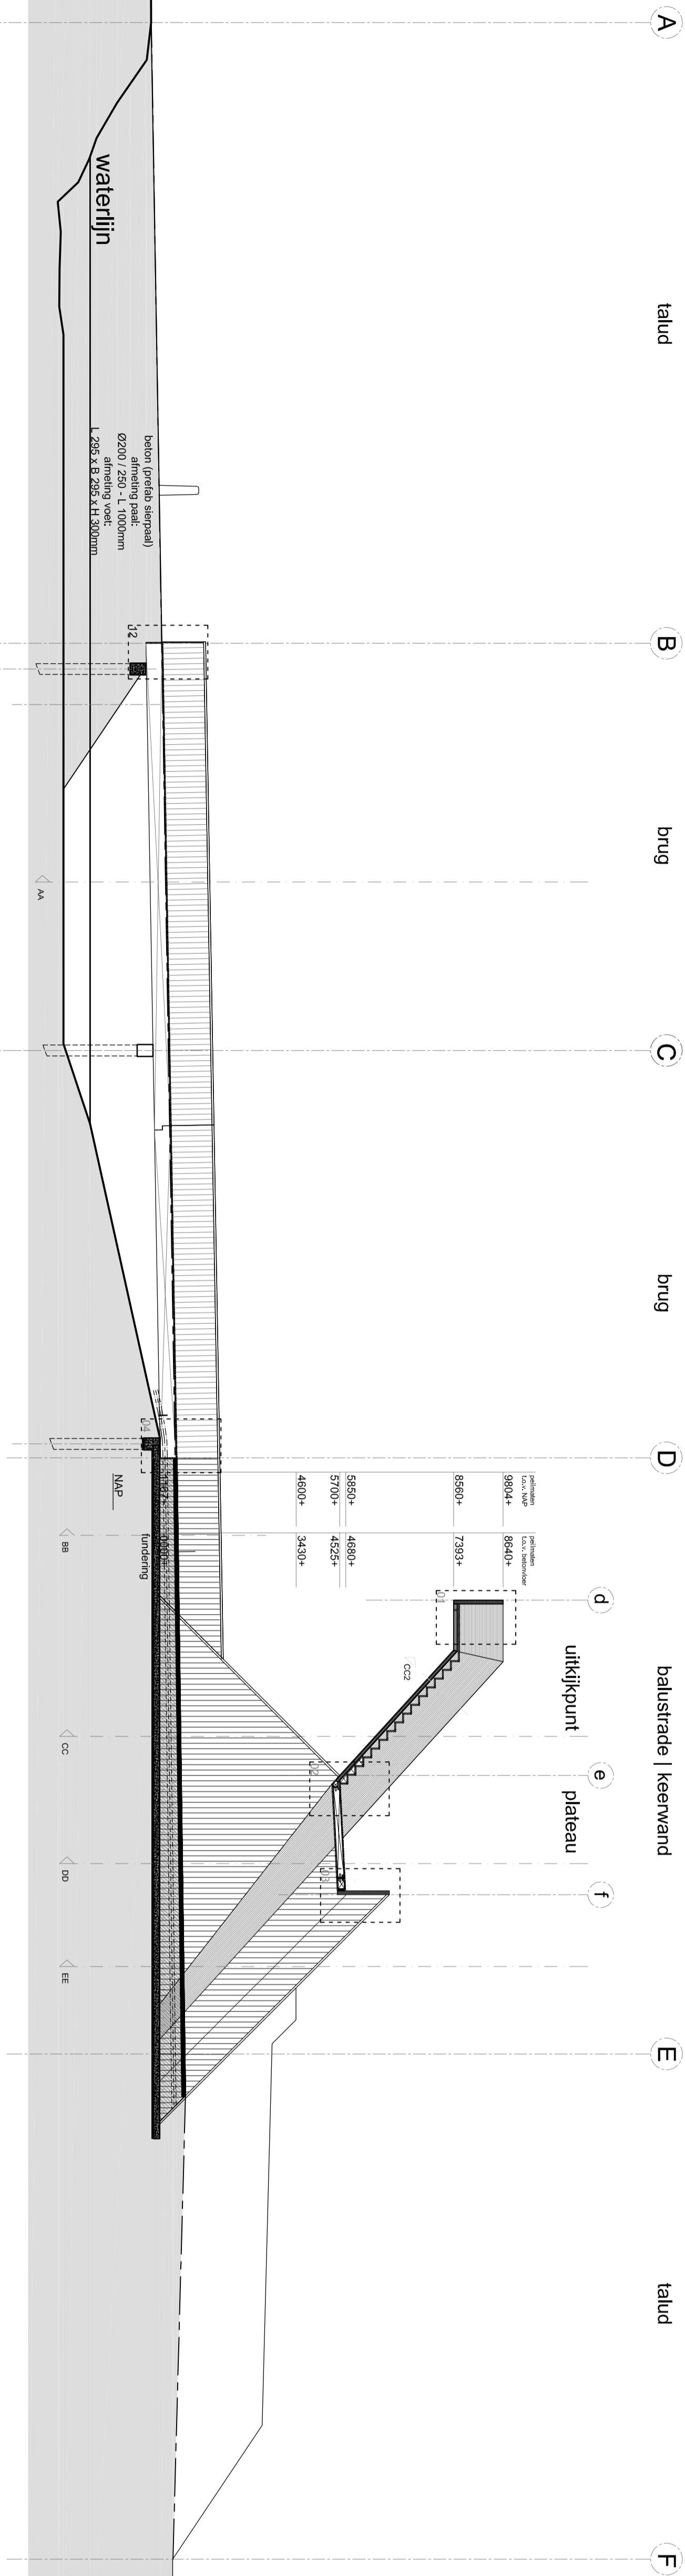



plattegrond 1:100
1000+ BK vloer

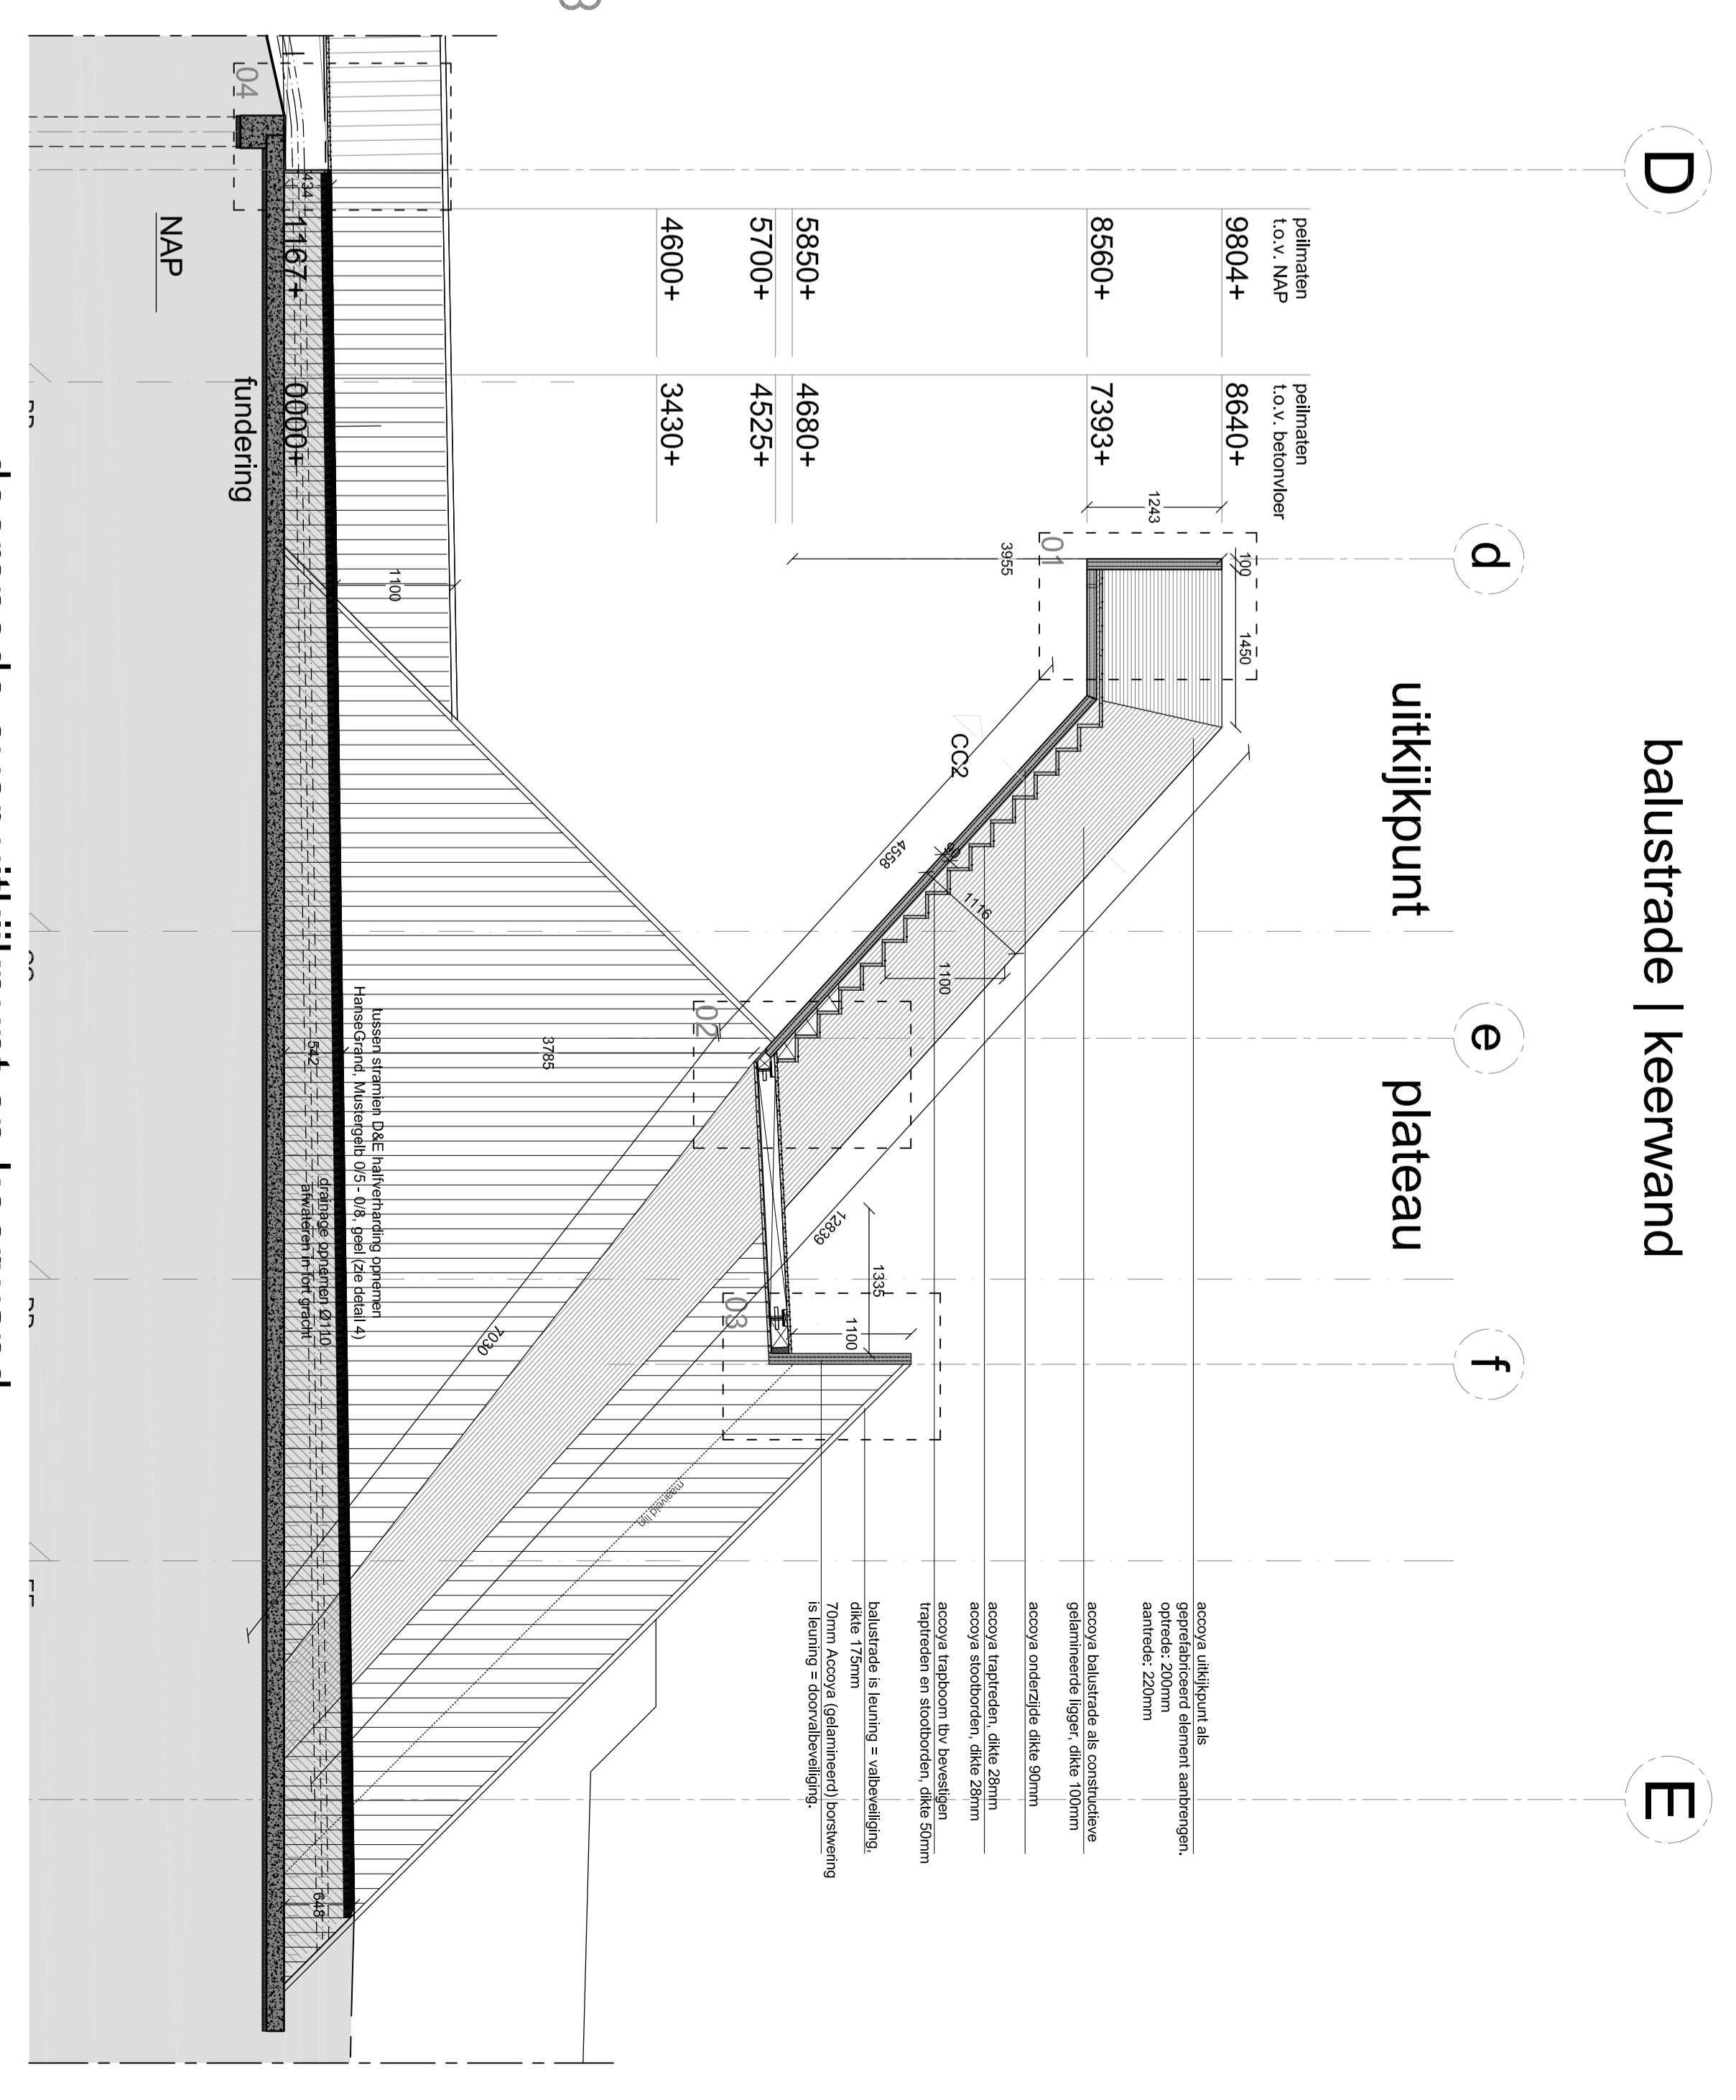

langs doorsnede

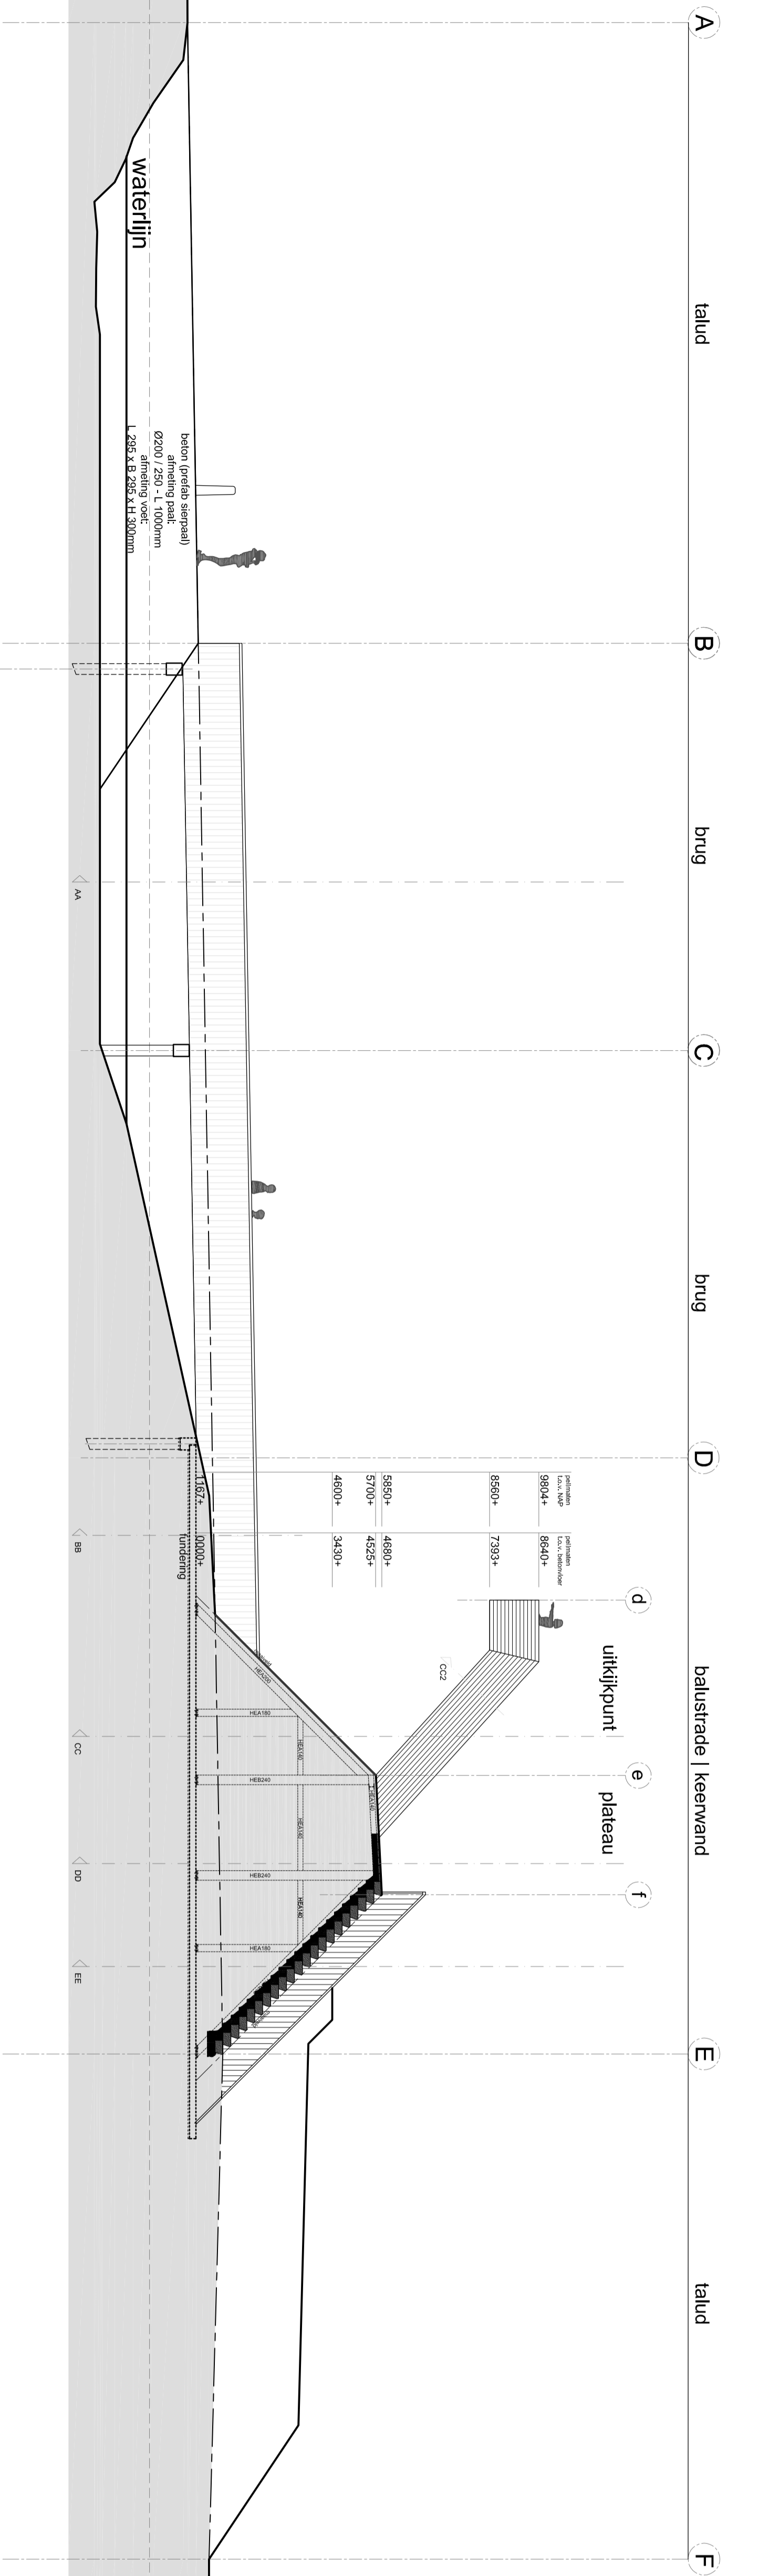

doorsnede over uitkijkpunt en keerveend

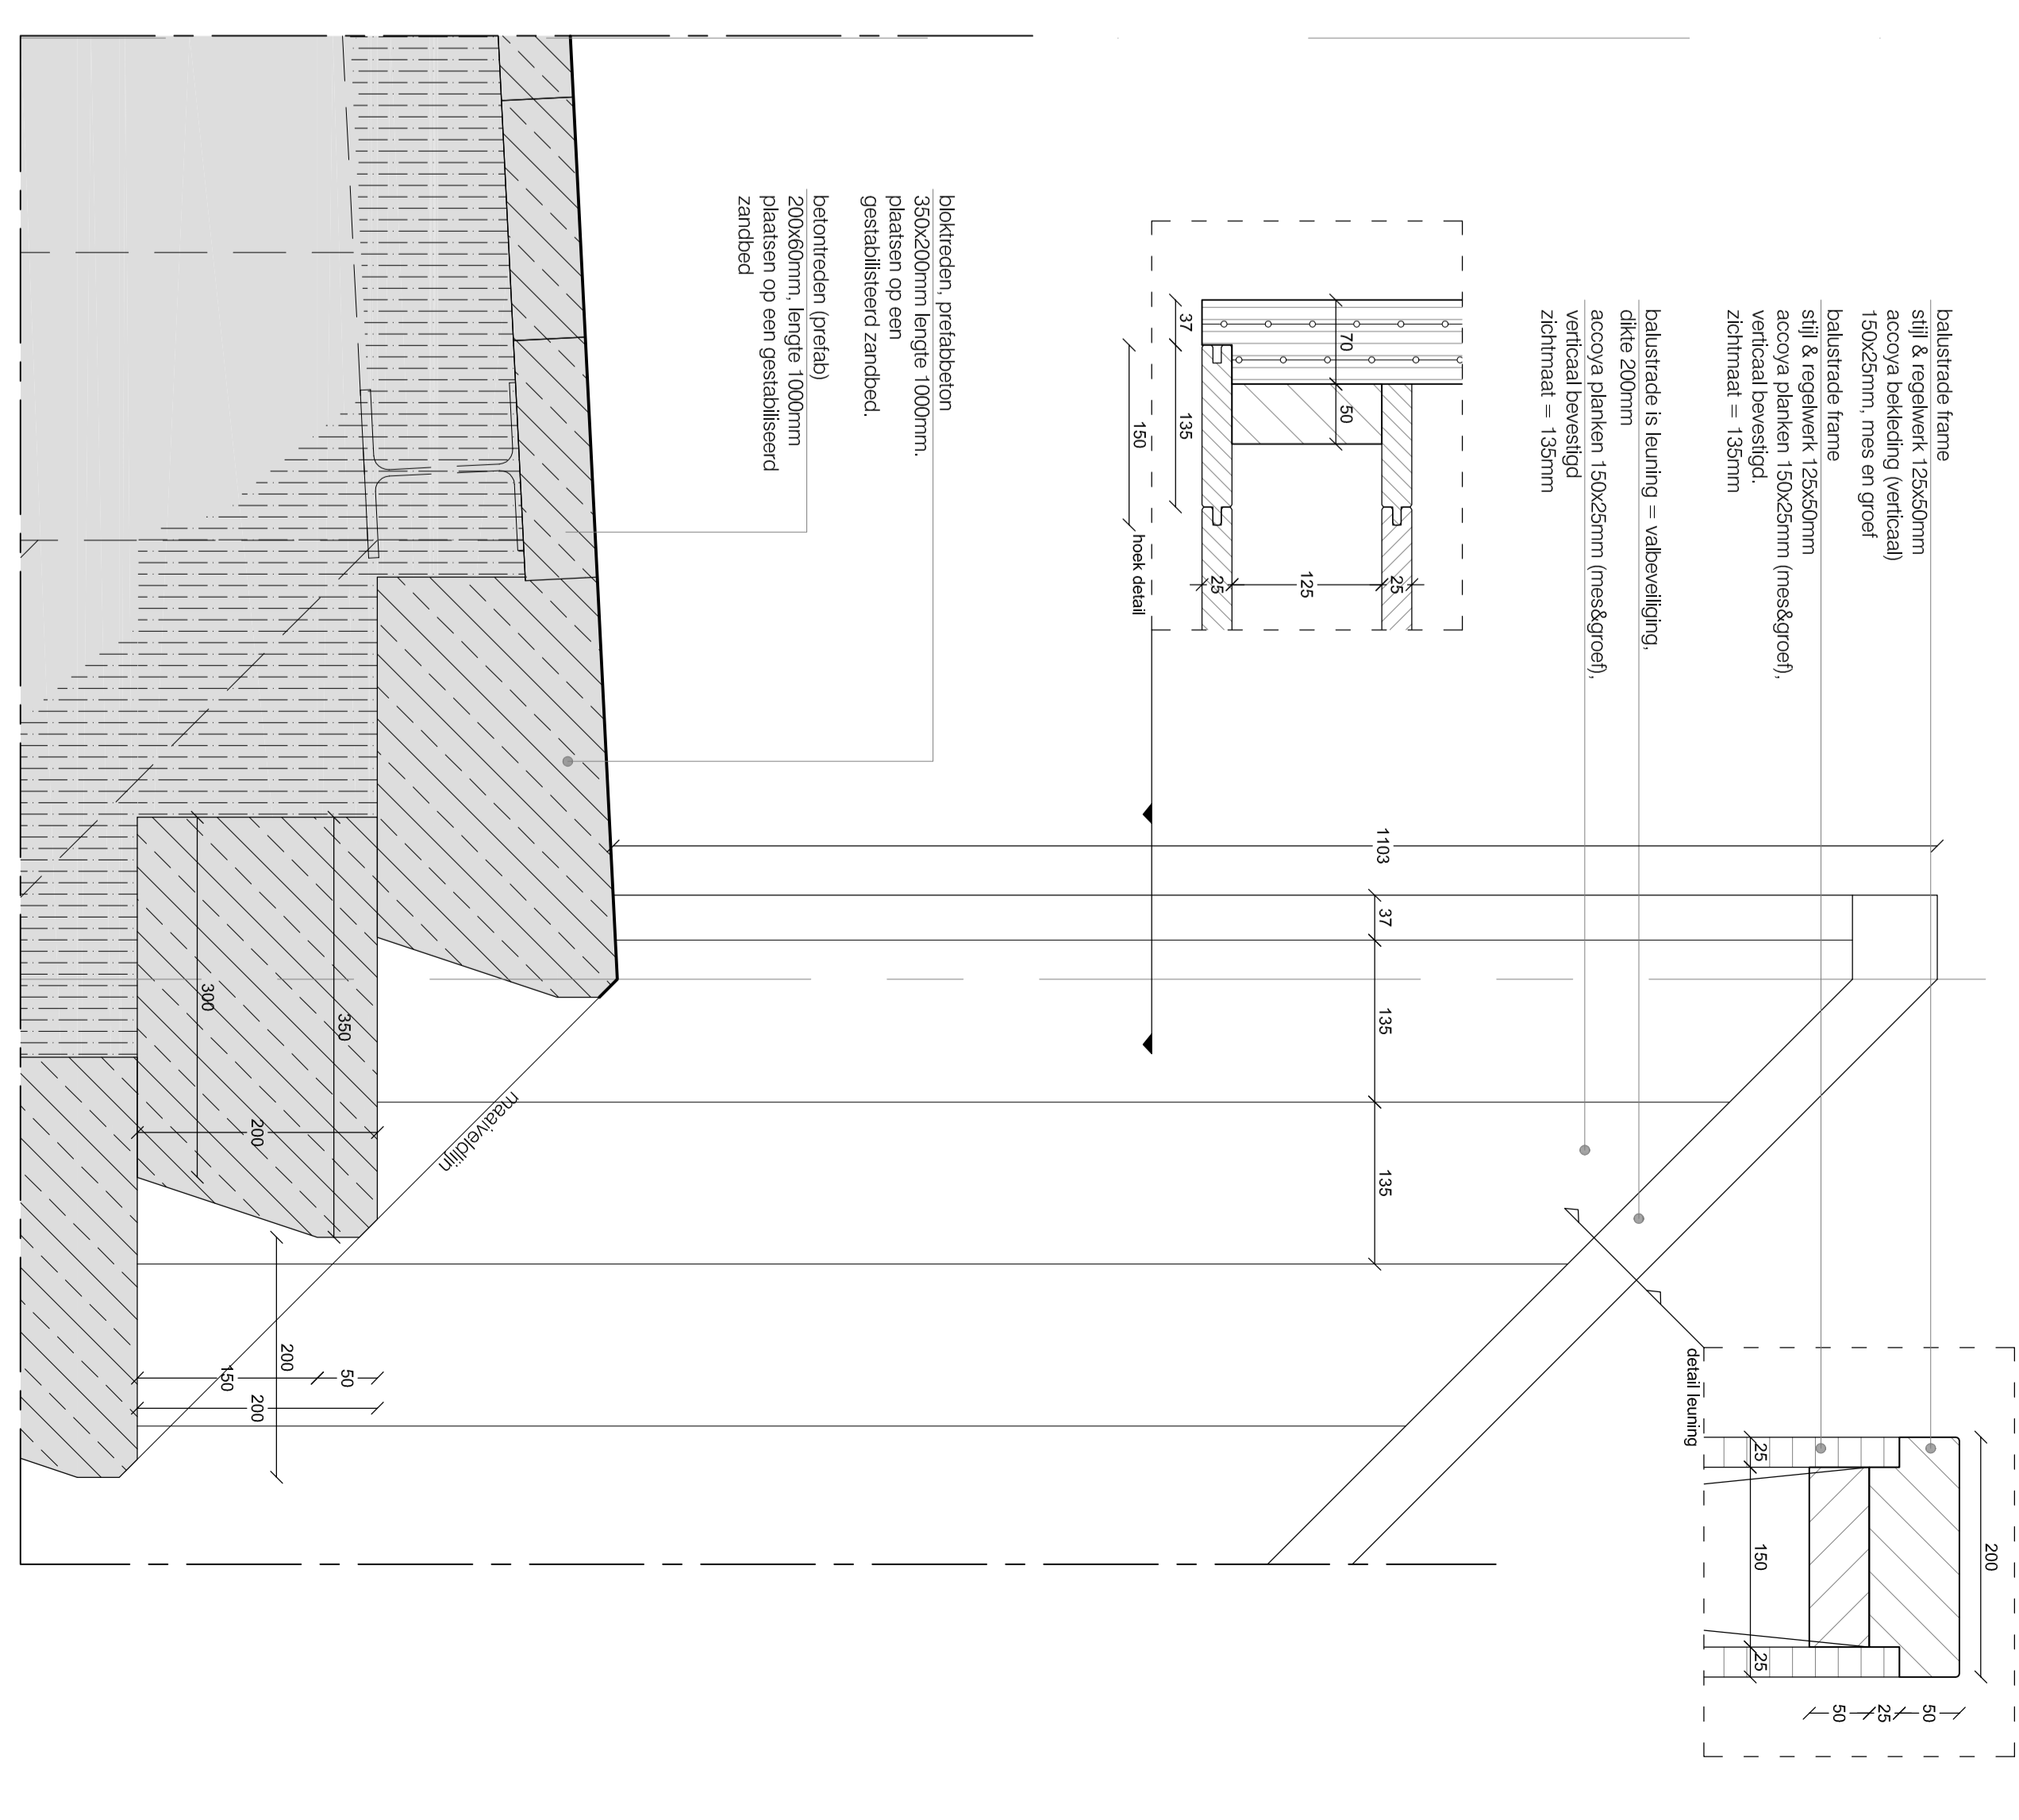

Behoort bij beschikking
d.d. 08-02-2017
nr. (s) ZK16003975
Beleidsmedewerker
Publiekzaken / vergunningen

BEM1605185
gennep Stenbergen

Project
brug & uitkijkpoort
Fort Henricus

Ondrachtever
Vereniging Natuurmonumenten
Landgoed, Schiep en Burgh
Noorderdeinde 60
1243 JJ 's-Graveland

Fase
werktekeningen

Datum 11 10 2016
Schaal 1:100 1:50 1:5
Formaat A0
Wijzigingsdatum
Projectnummer 264-Henricus
Tekeningnummer W_02

RO&AD architecten

Ro Kester, Oosterkijklijn, 6.433.1 TL, Middeldijk - +31 (0)119 724759 - ro@ro-and-adv.nl
Adv. Wil van der Rijststal 40-4811PR, Bergen op Zoom, Nederland - +31 (0)164 285329 - ro@ro-and-adv.nl