


RUMTESTAAT

1.01	in	02	entree PG-groep
1.02	keuken	03	keuken
1.03	algemene verkeersruimte	04	keuken/keuken
1.04	keuken	05	keuken/keuken
1.05	keuken	06	keuken/keuken
1.06	keuken	07	keuken/keuken
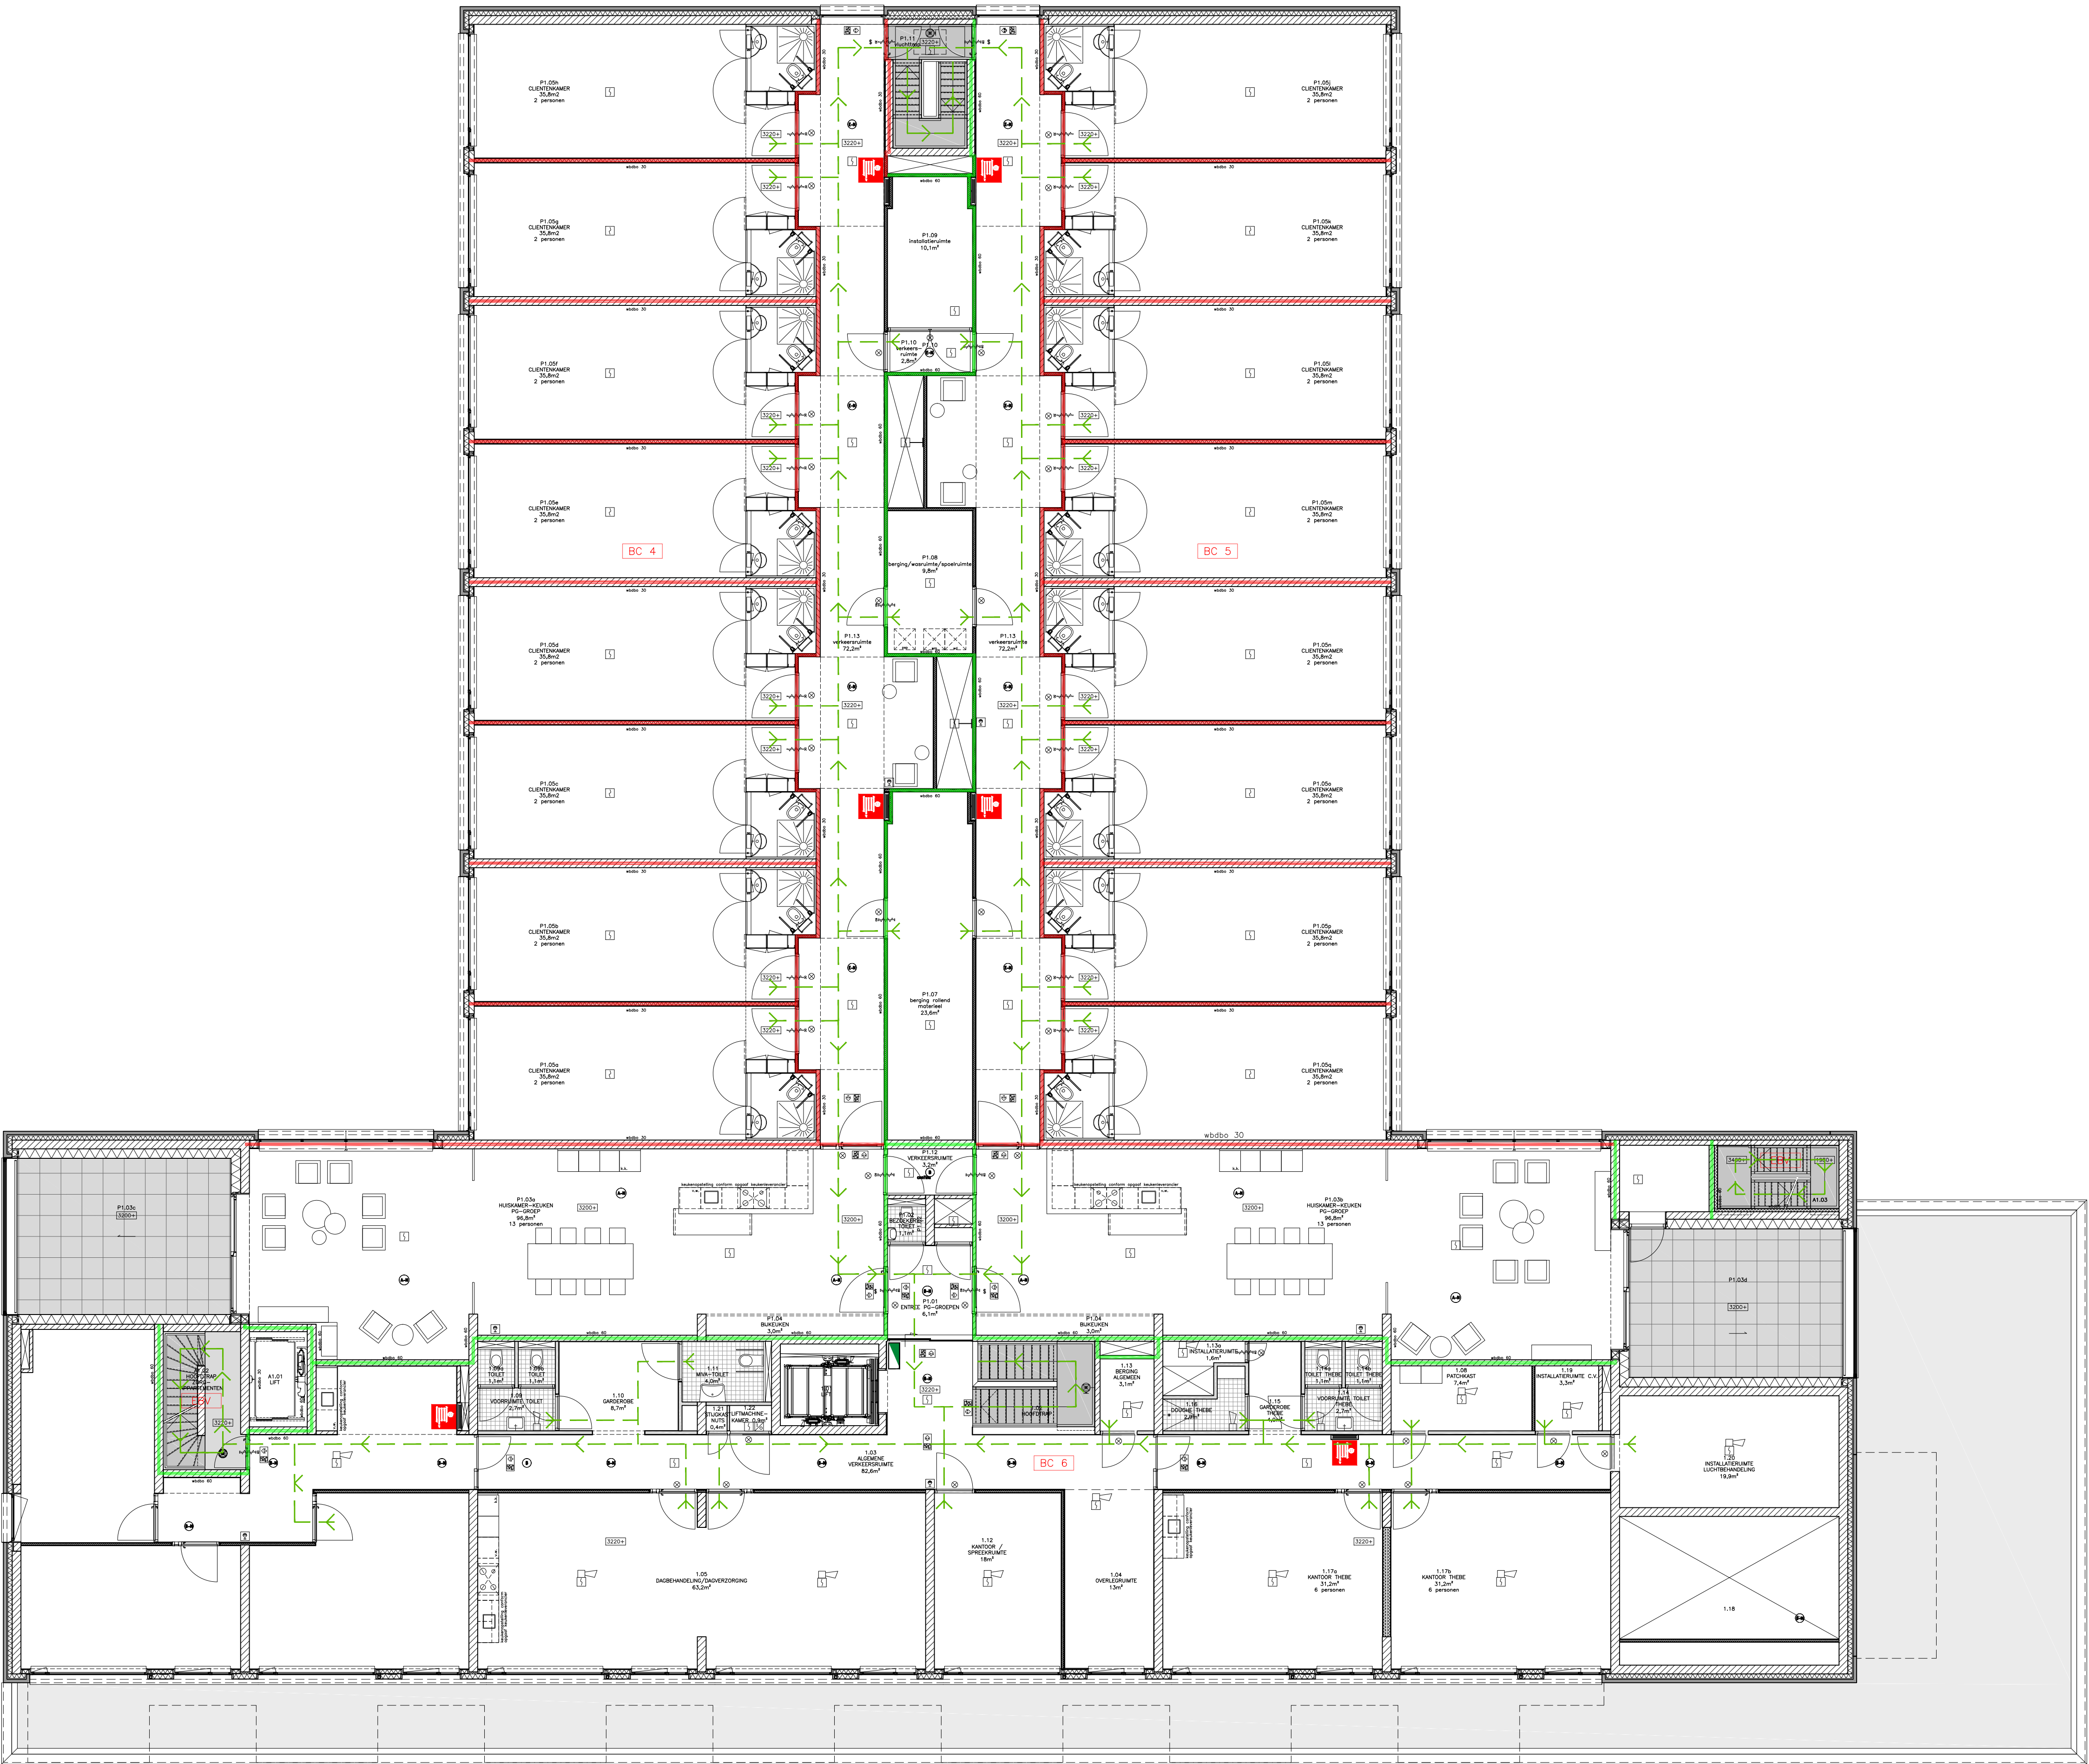

GEbruiksovereenkomst
15.000 m²
max. 70 personen

Gemeente Breda

Bijlage 4 bij besluit
2017/2329-V1

W&V

OMGEVINGSVERGUNNING BRANDVEILIG GEBRUIK

havermans | hielkema
architecten

status DEFINITIEF

opdrachtgever Prinsesloot B.V.
project Nieuwbouw WZC en 24 zorgappartementen
projectnummer 1704.1
onderwerp plattegrond 1ste verdieping
fase brandveilig gebruik
schaal 1:100
formaat A2
getekend mkk
datum 08.09.2017
gewijzigd

tekeningnummer 1ste verdieping

original 32.481 MC 3x60
1.00 3003 N 520 60 37
info@havermanshielkema.nl
www.havermanshielkema.nl