

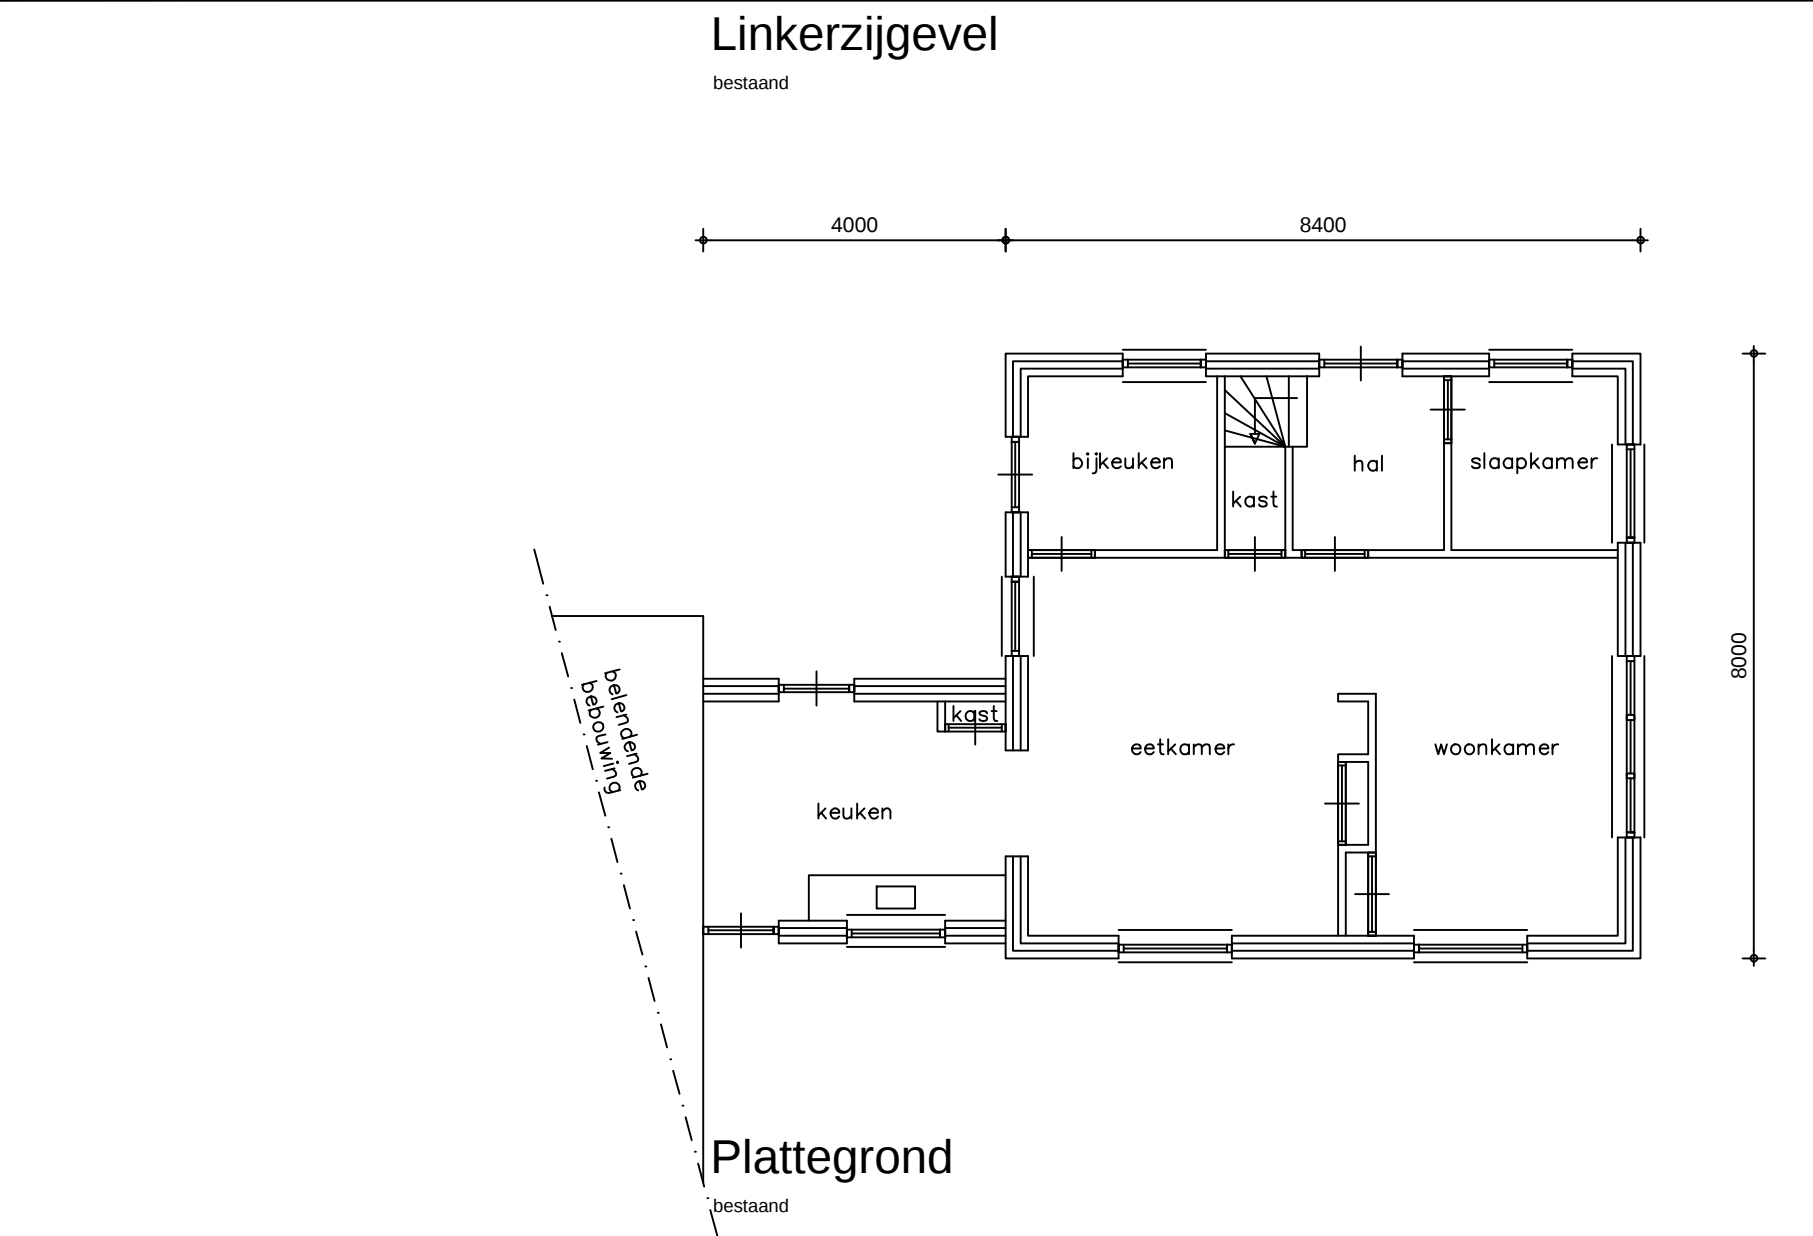


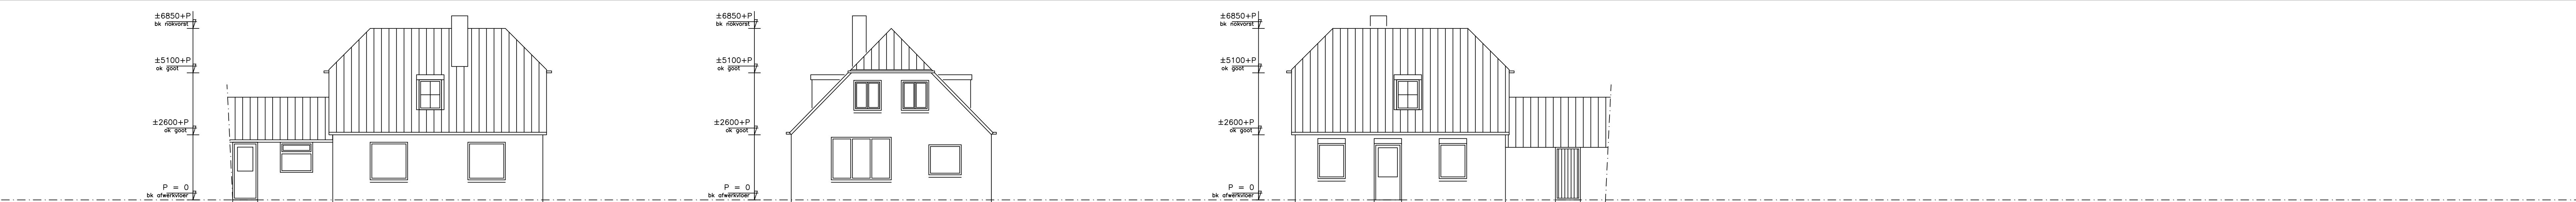

Voorgevel
bestaand

Rechterzijgevel
bestaand

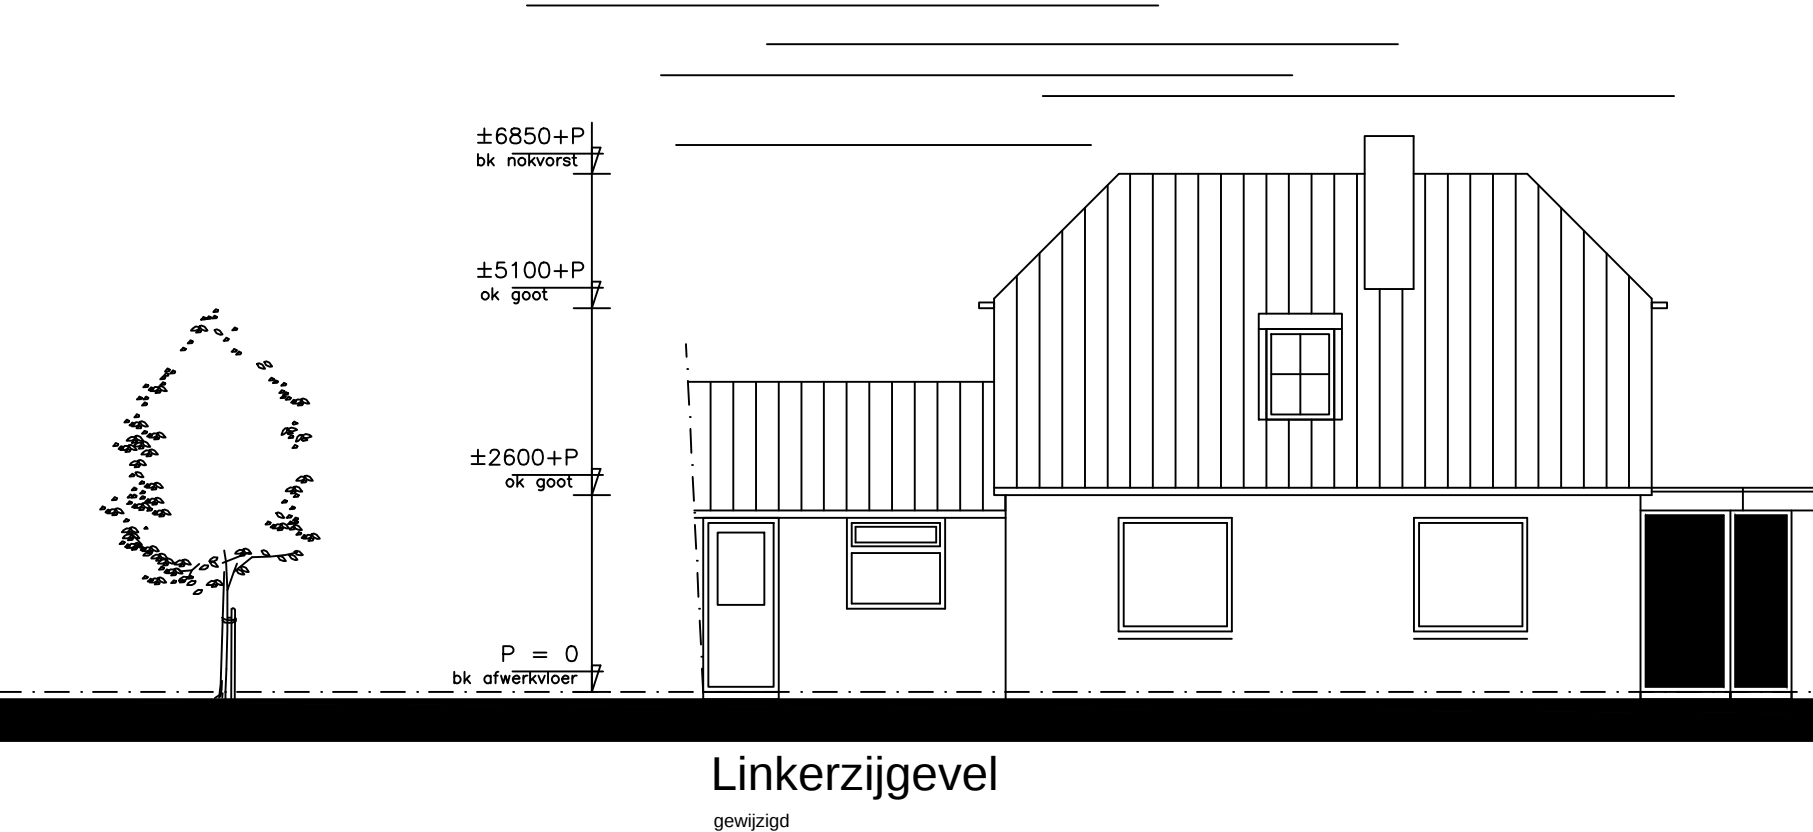


Linkerzijgevel
gewijzigd




Voorgevel
gewijzigd




Rechterzijgevel
gewijzigd

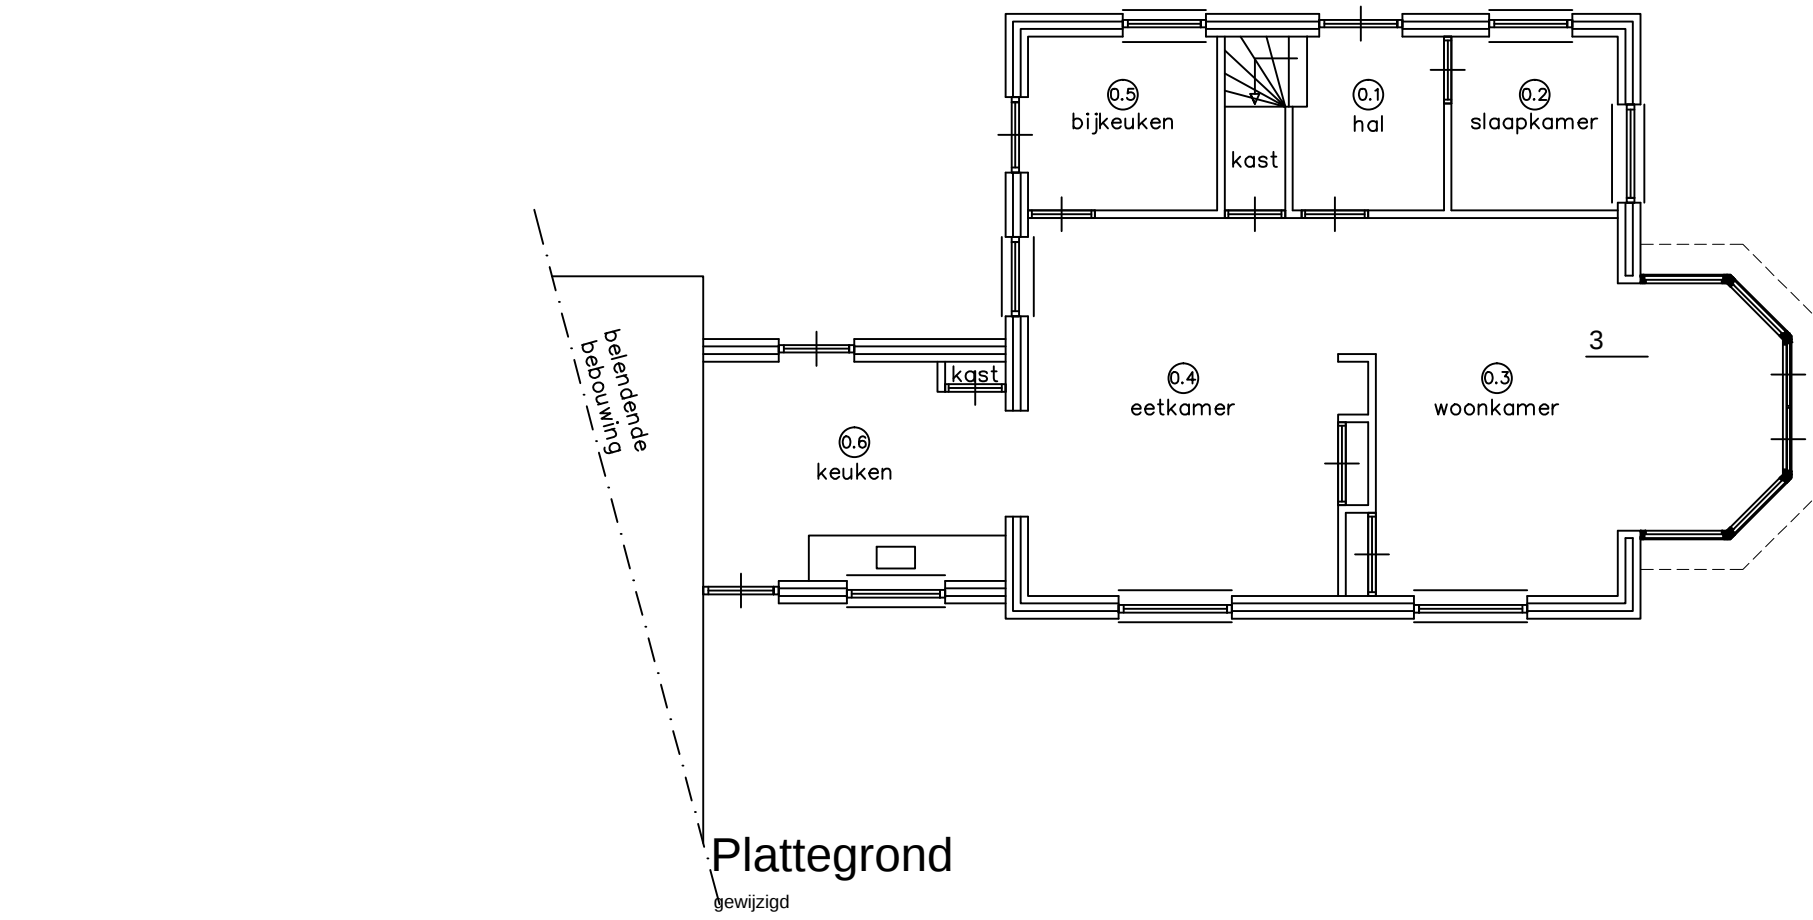

Plattegrond
gewijzigd

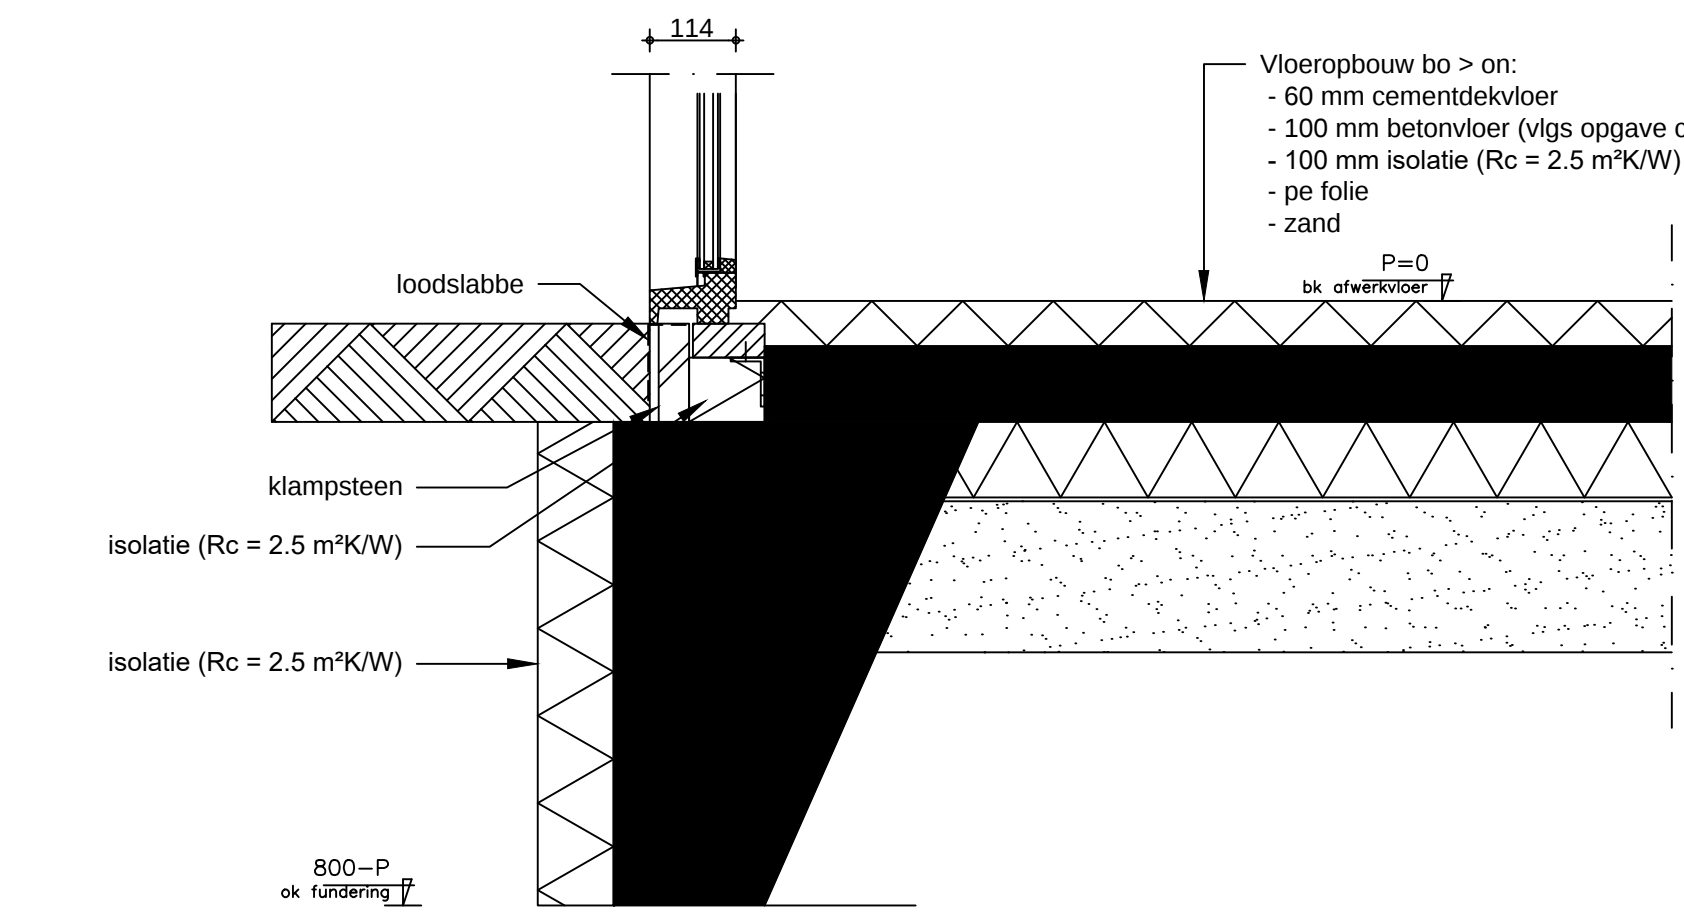


Detail 1
principe

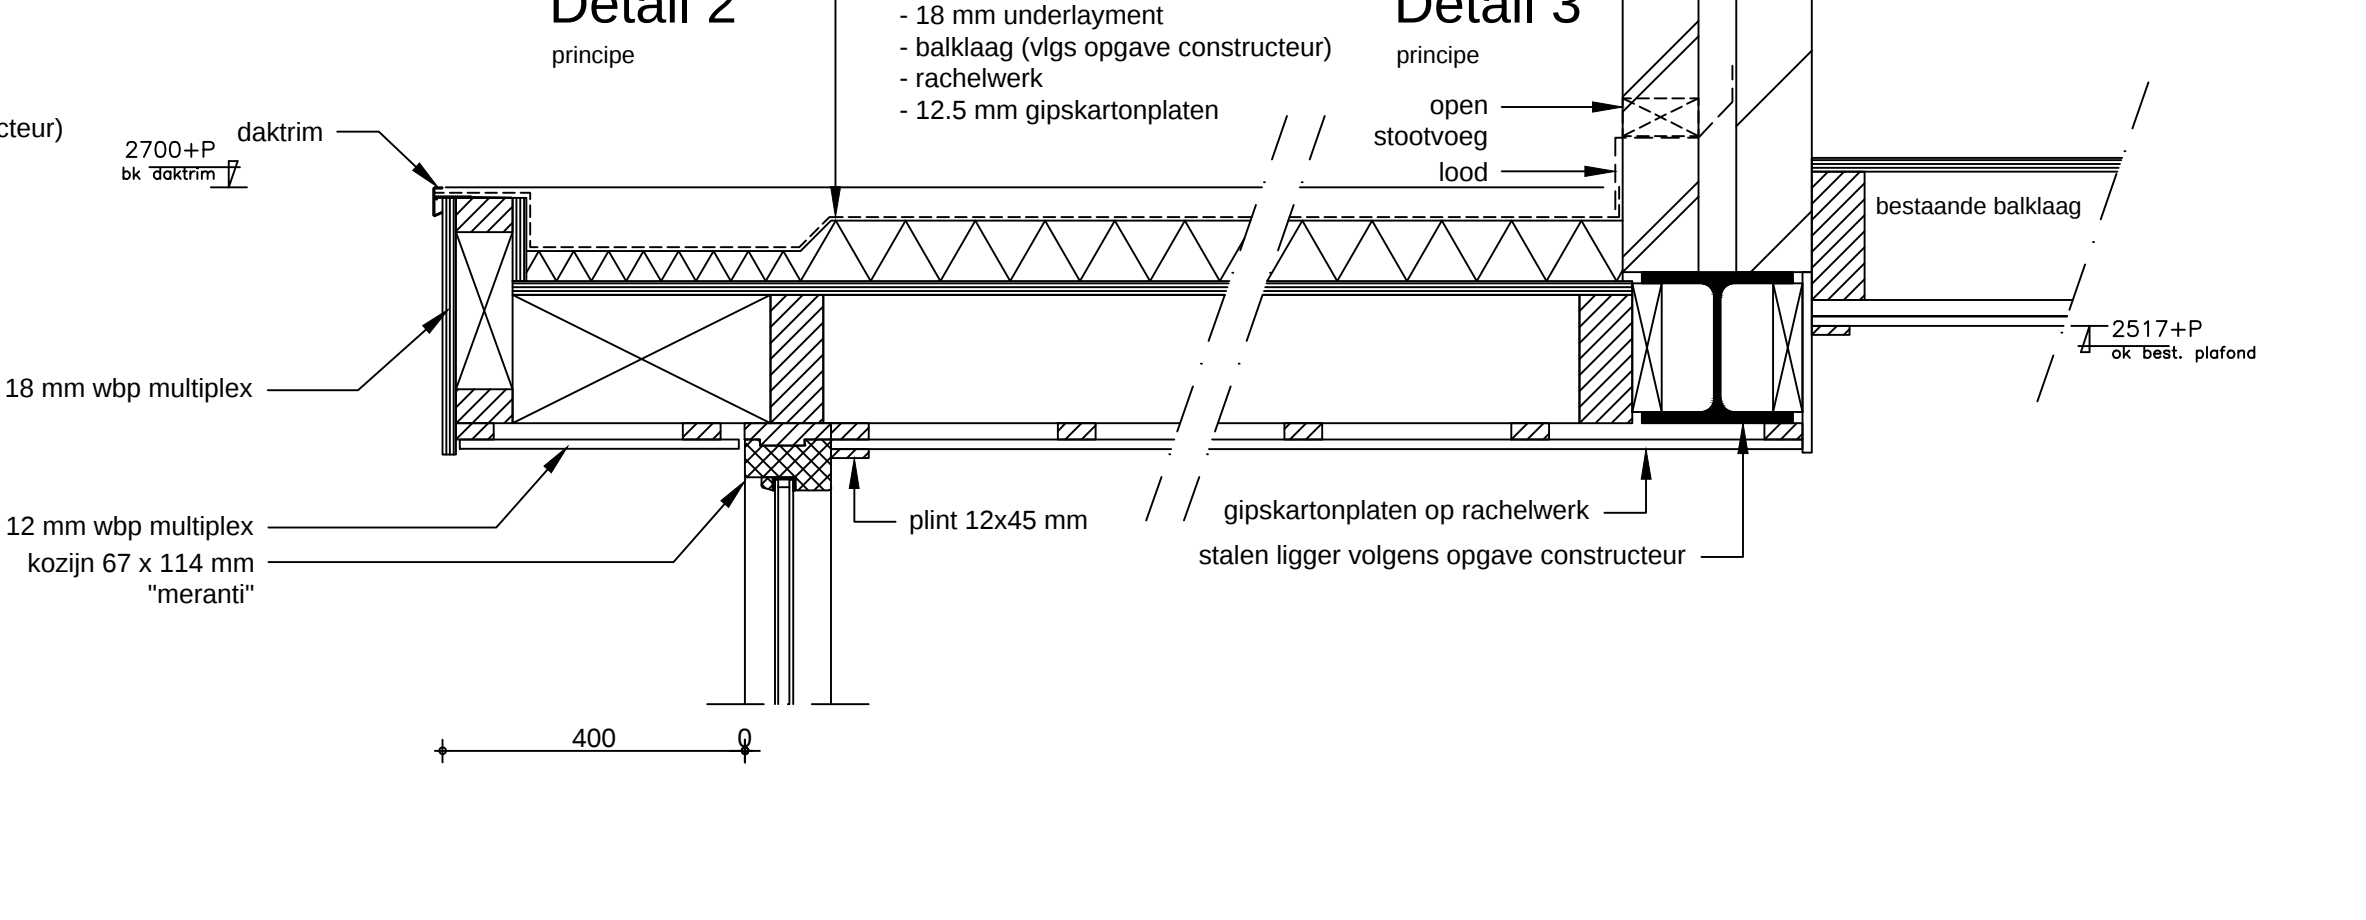

Details schaal 1: 10

Ruimtestaat							
Nummer:	Ruimte:	Bouwbesluit:	Functie:	G.O. (m²):	VR:	VG:	V.G. (m²):
0.1	entree	verkeersruimte	1	6.7			
0.2	slaapkamer	verblijfsruimte	1	5.1	VR1	VG1	5.1
0.3	woonkamer	verblijfsruimte	1	23.5	VR1	VG1	23.5
0.4	eetkamer	verblijfsruimte	1	20.5	VR1	VG1	20.5
0.5	bijkeuken	bergruimte	1	5.8			
0.6	keuken	verblijfsruimte	1	11.6	VR1	VG1	11.6
oppervlakte woonfunctie		1	:	73.2 m²			
oppervlakte overige gebruiksfunctie		11	:	- m²			
totaal:				73.2 m²			60.7 m²

Materiaal- en kleurenstaat			
Onderdeel:	Materiaal:	Kleur:	Opmerking:
kozijnen	hardhout	groen	
deuren	hardhout	wit	
dakranden	wbp	wit	
daktrim	aluminium	zilvergrijs	
dakbedekking	bitumen	zwart	
spuwer	zink	grijs	

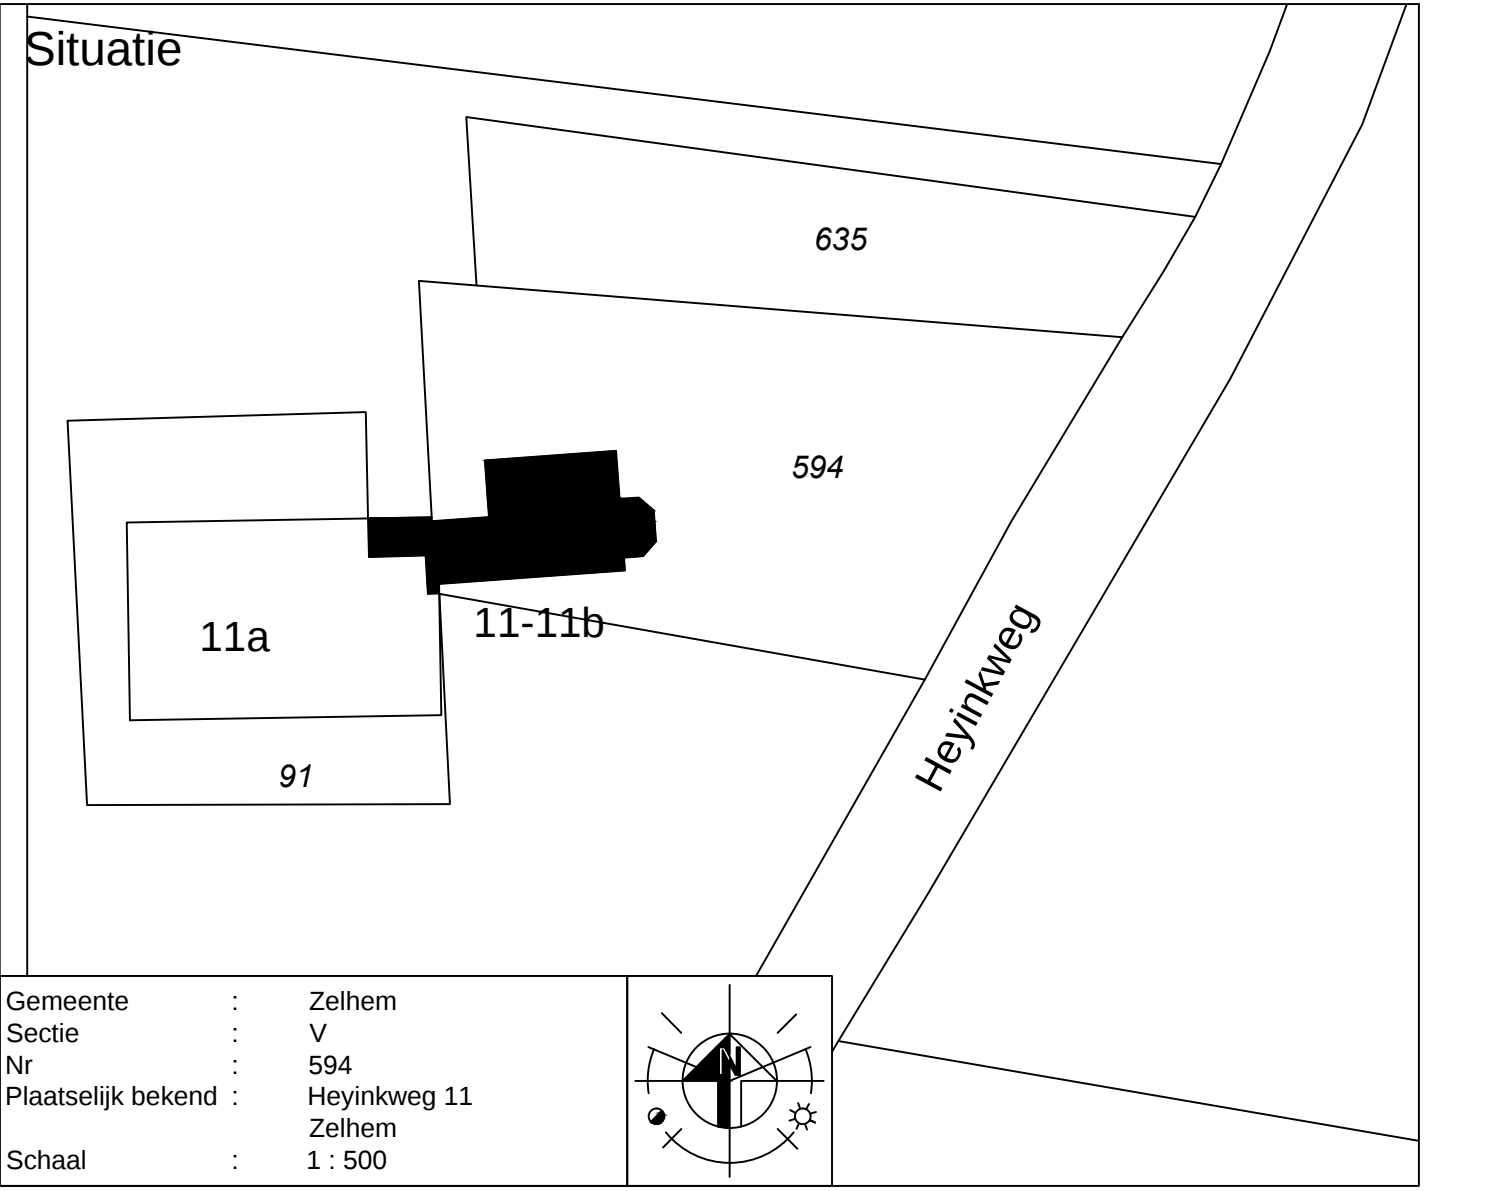

MAATVOERING IN HET WERK TE CONTROLEREN

opdrachtgever:	Dhr. en Mevr. Jongenburger		
project:	Aanbouw woning te Zelhem		
onderdeel:	Plattegronden, gevels, situatie en details		
schaal:	1:100 tek.: RT	contr.: PB	datum: 16-12-2016
		Postbus 215 7020 AC Zelhem Tel. (0314) 62 28 82 Fax (0314) 62 40 39 E-Mail: info@vancampenbouwgroep.nl	werknnummer: - bladnummer: 001