
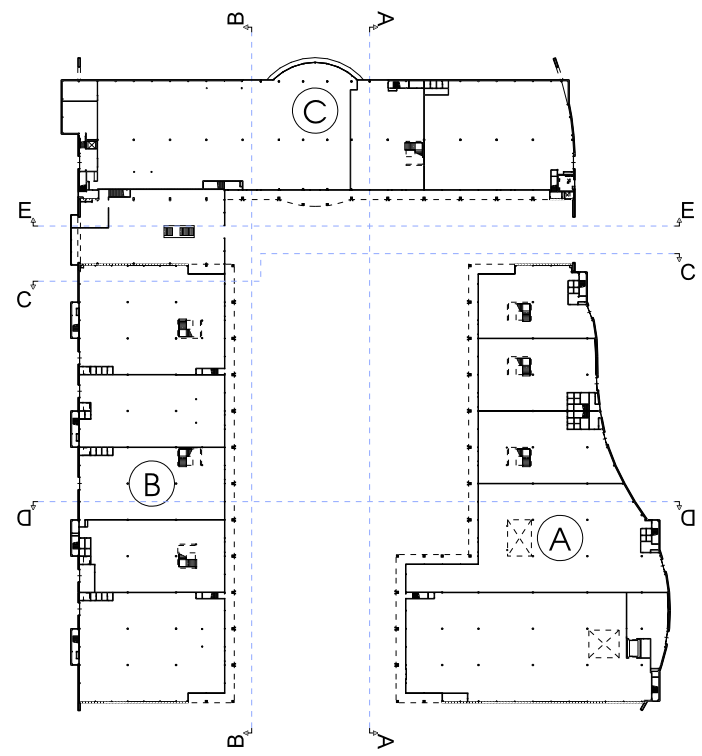
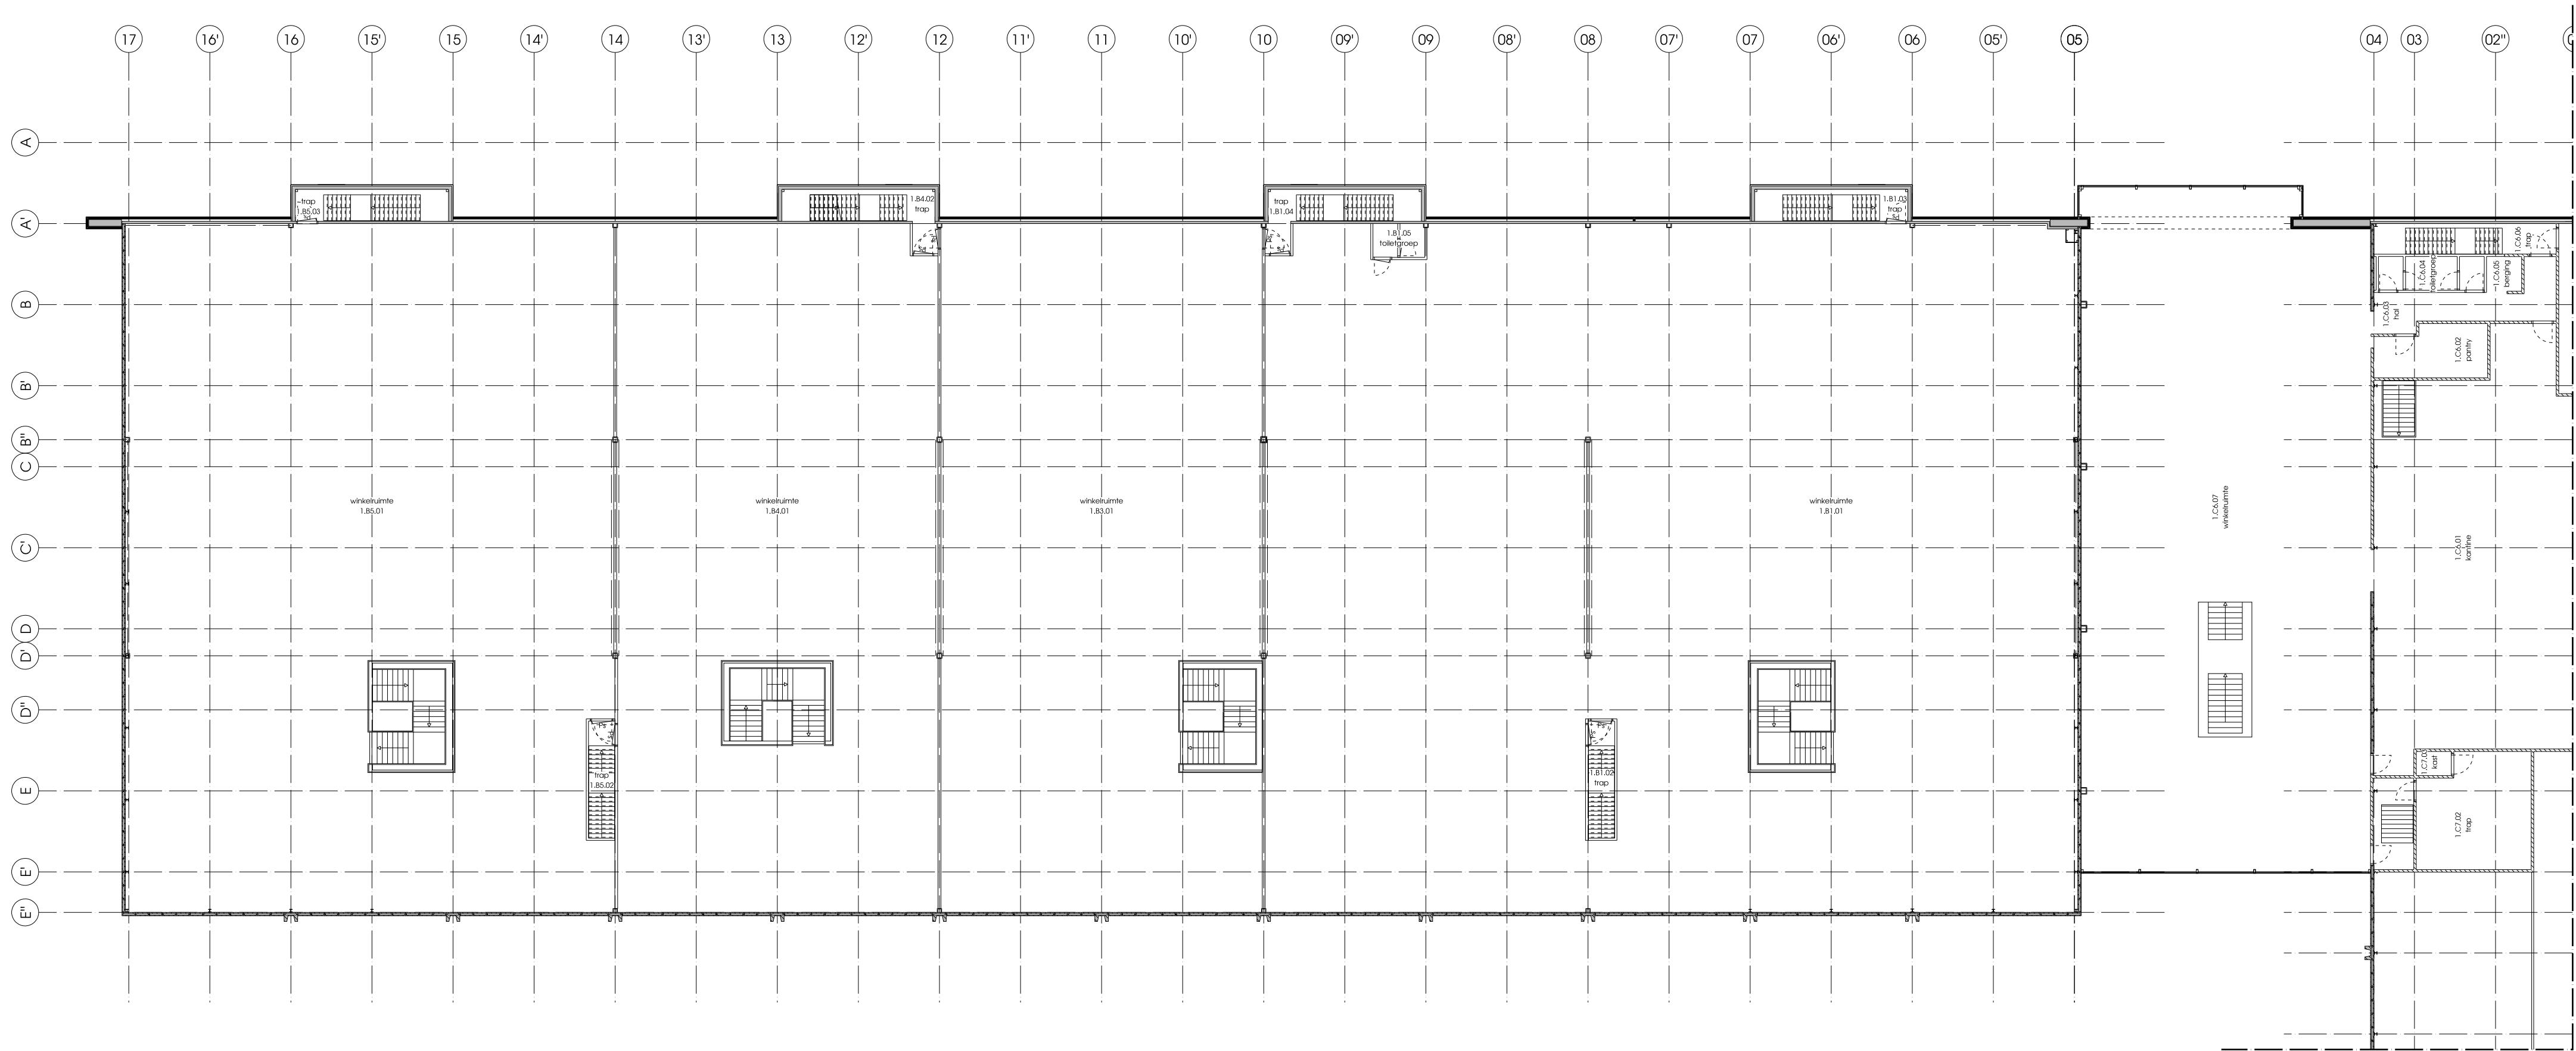


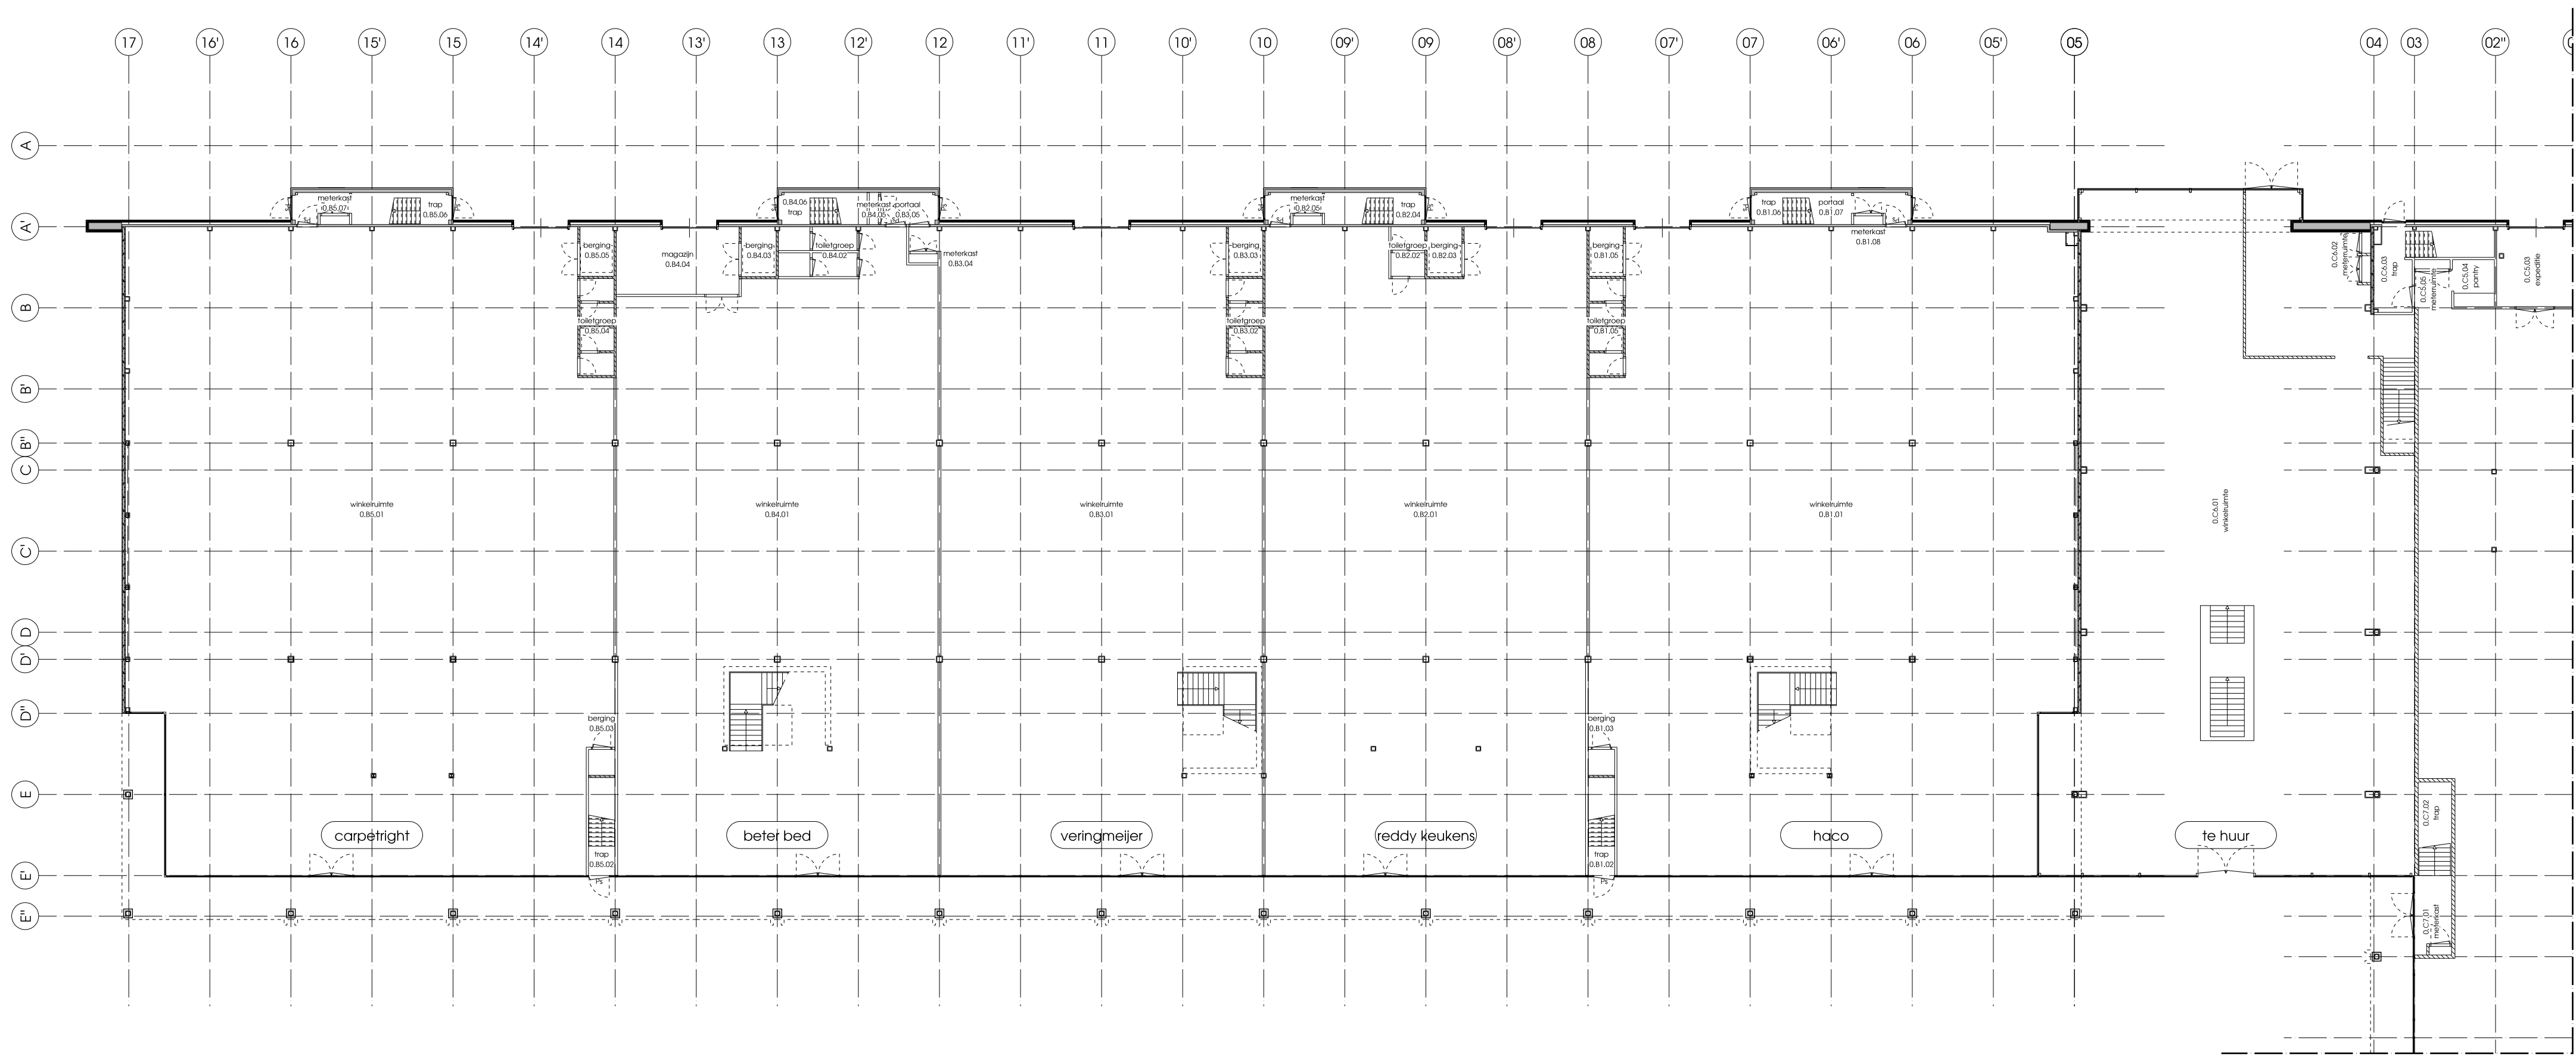

renoval B

algemeen

- er dient te worden gebouwd overeenkomstig de voorschriften uit het Bouwbesluit
- alle maten in het werk te controleren, c.q. te nemen
- machts/betalingen voorbehouden luminare uitwerking
- peil = bovenkant afgewerkte vloer
- verantwoordelijkheid voor de maatvoering van de situatie voor rekening van opdrachtgever

renoval A

situatie

gemeente

Vlaardingen

sectie

F

nummer

585, 586, 587

schaal

1 : 2500

renovatie woonboulevard Hoogstad

plattegronden gebouw B bestaand

DO.15038.02

opdrachtgever	projectnummer	versie	A	07.04.2017
MVGM Vastgoedmanagement	W15038		B	07.07.2017
fase	datum		C	12.07.2017
Definitief Ontwerp	10.02.2017		D	21.07.2017
projectarchitect	projectleider	schaal	E	27.07.2017
H. Beeflink	B. Ankersmit	1:200		

Hengelostraat 221 - 7521AC Enschede - 1 053 4824040

BTW nr. NL8151.87.267.B01 - KvK 08.21.90.03 - www.blm-architecten.nl

