




Oostgevel

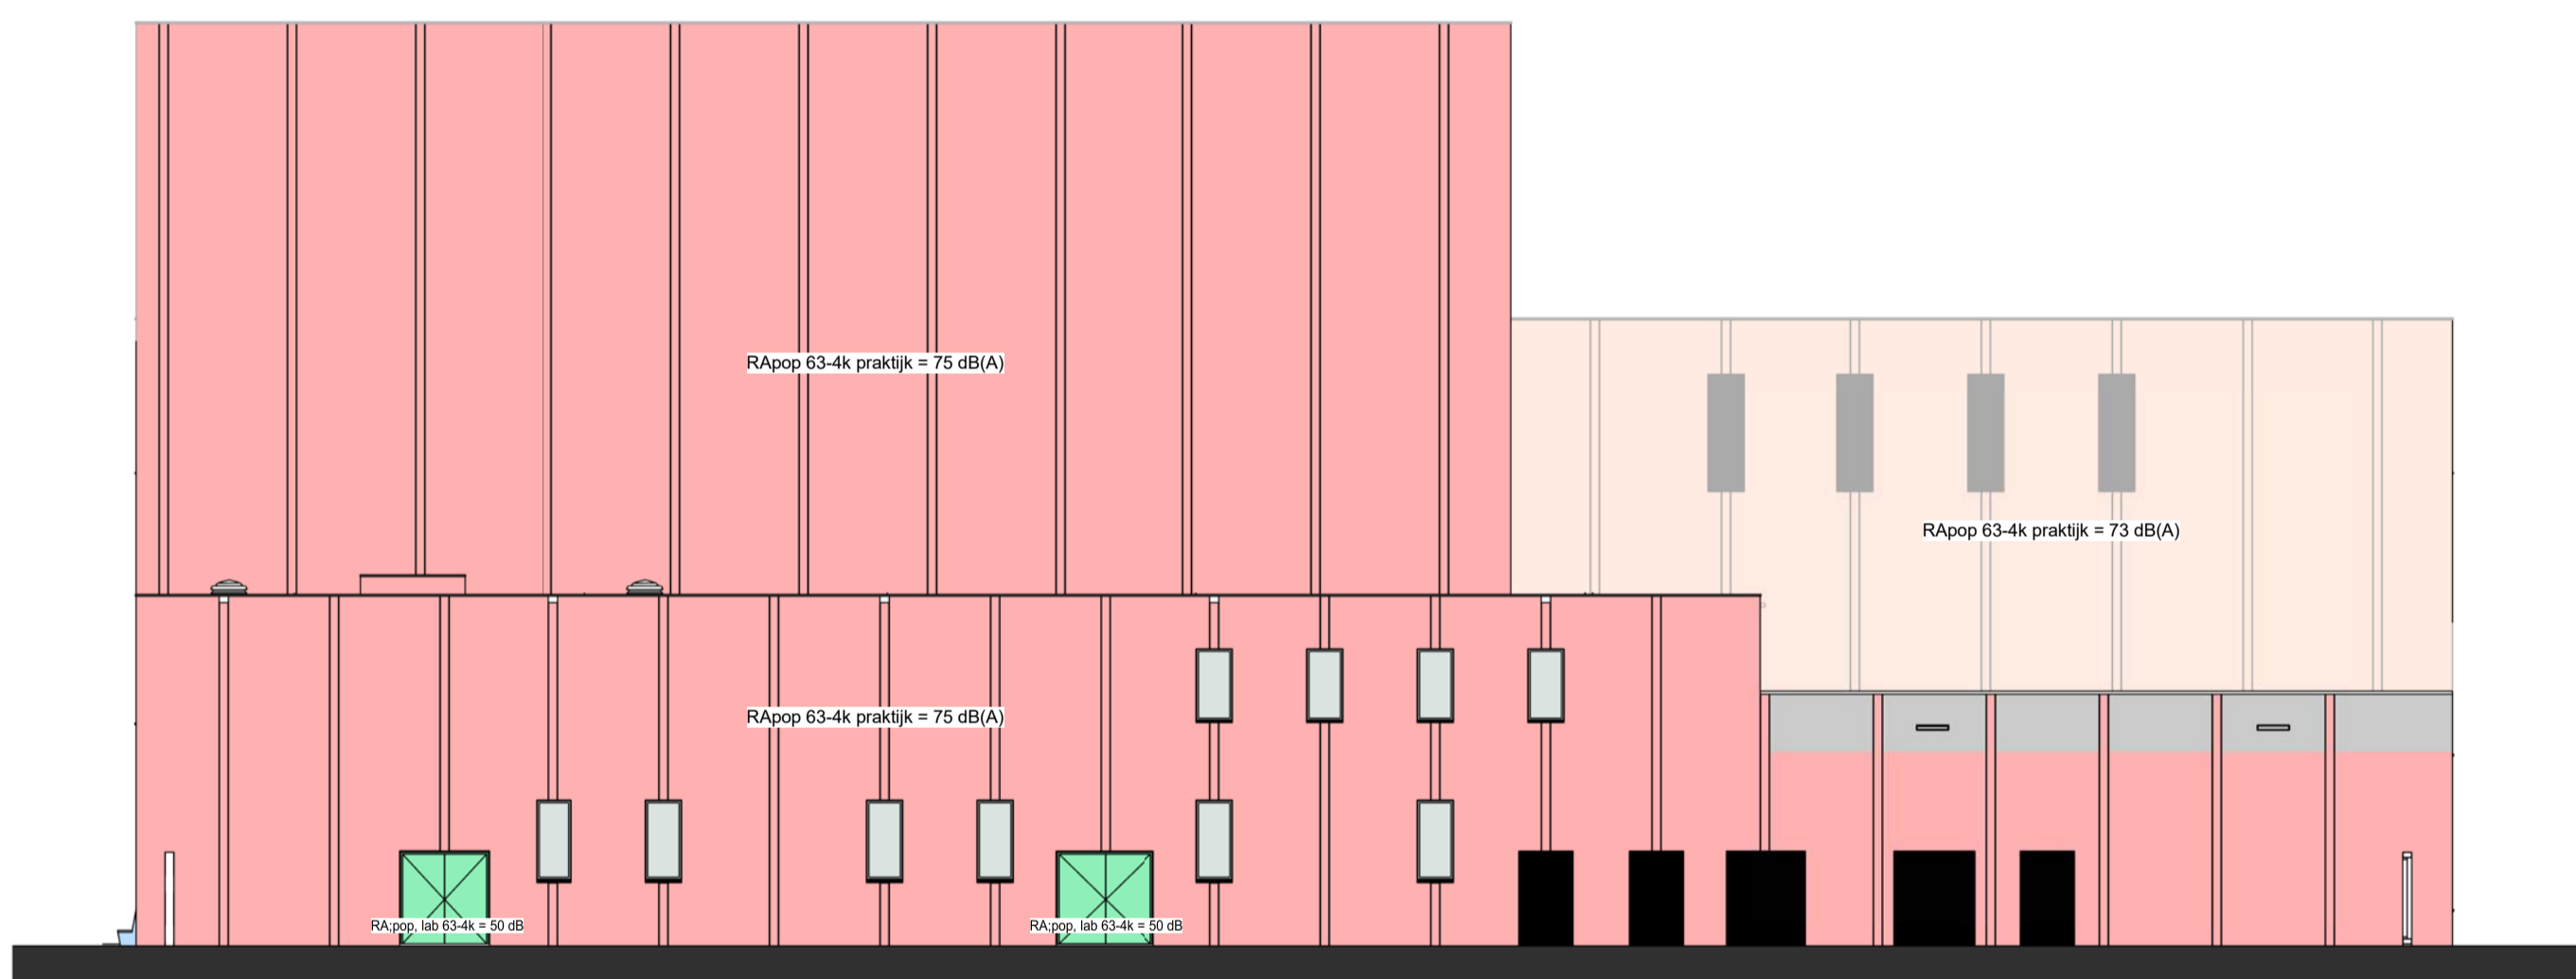

Noordgevel

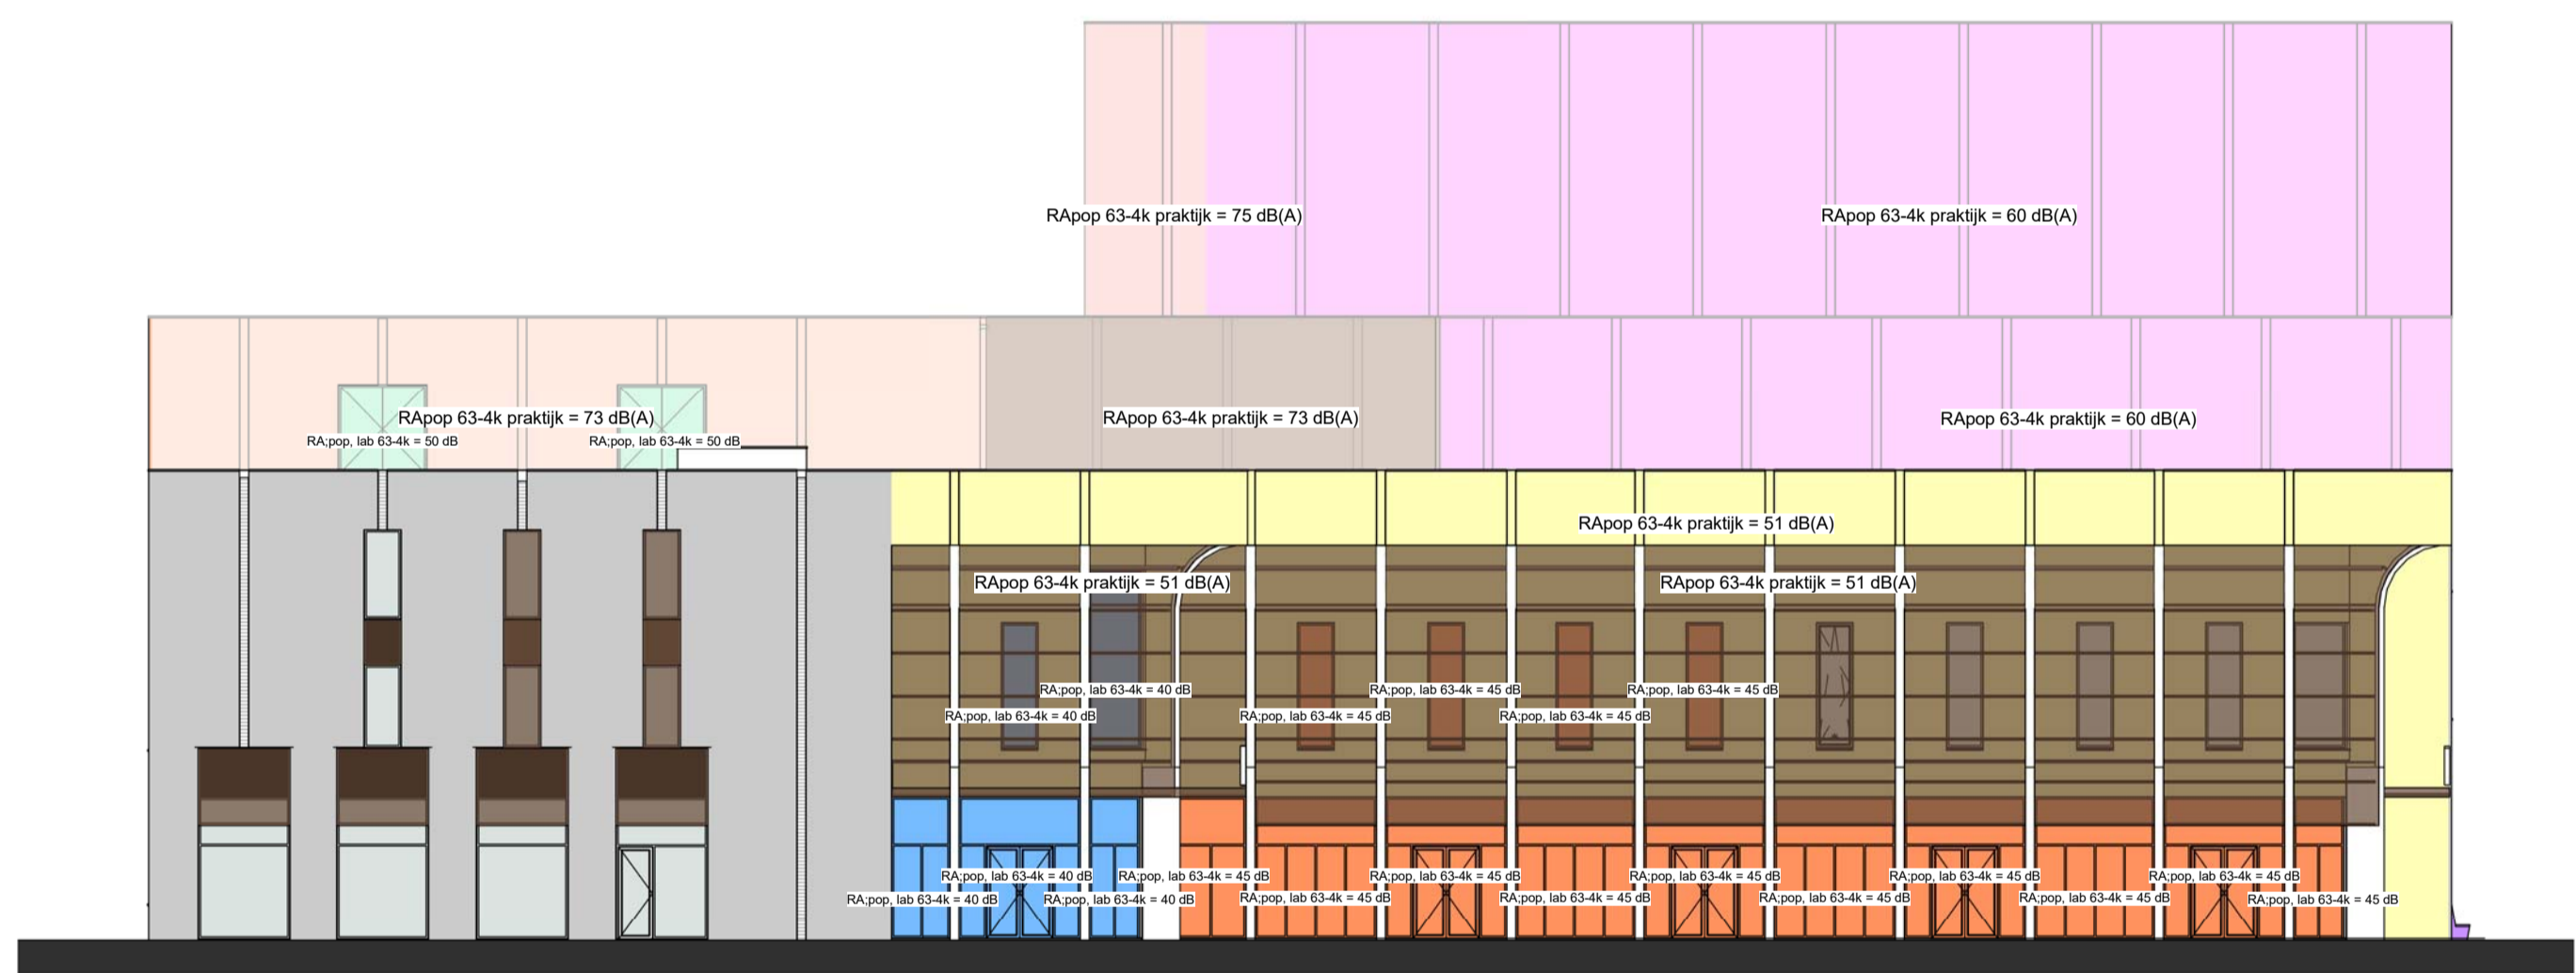

Zuidgevel

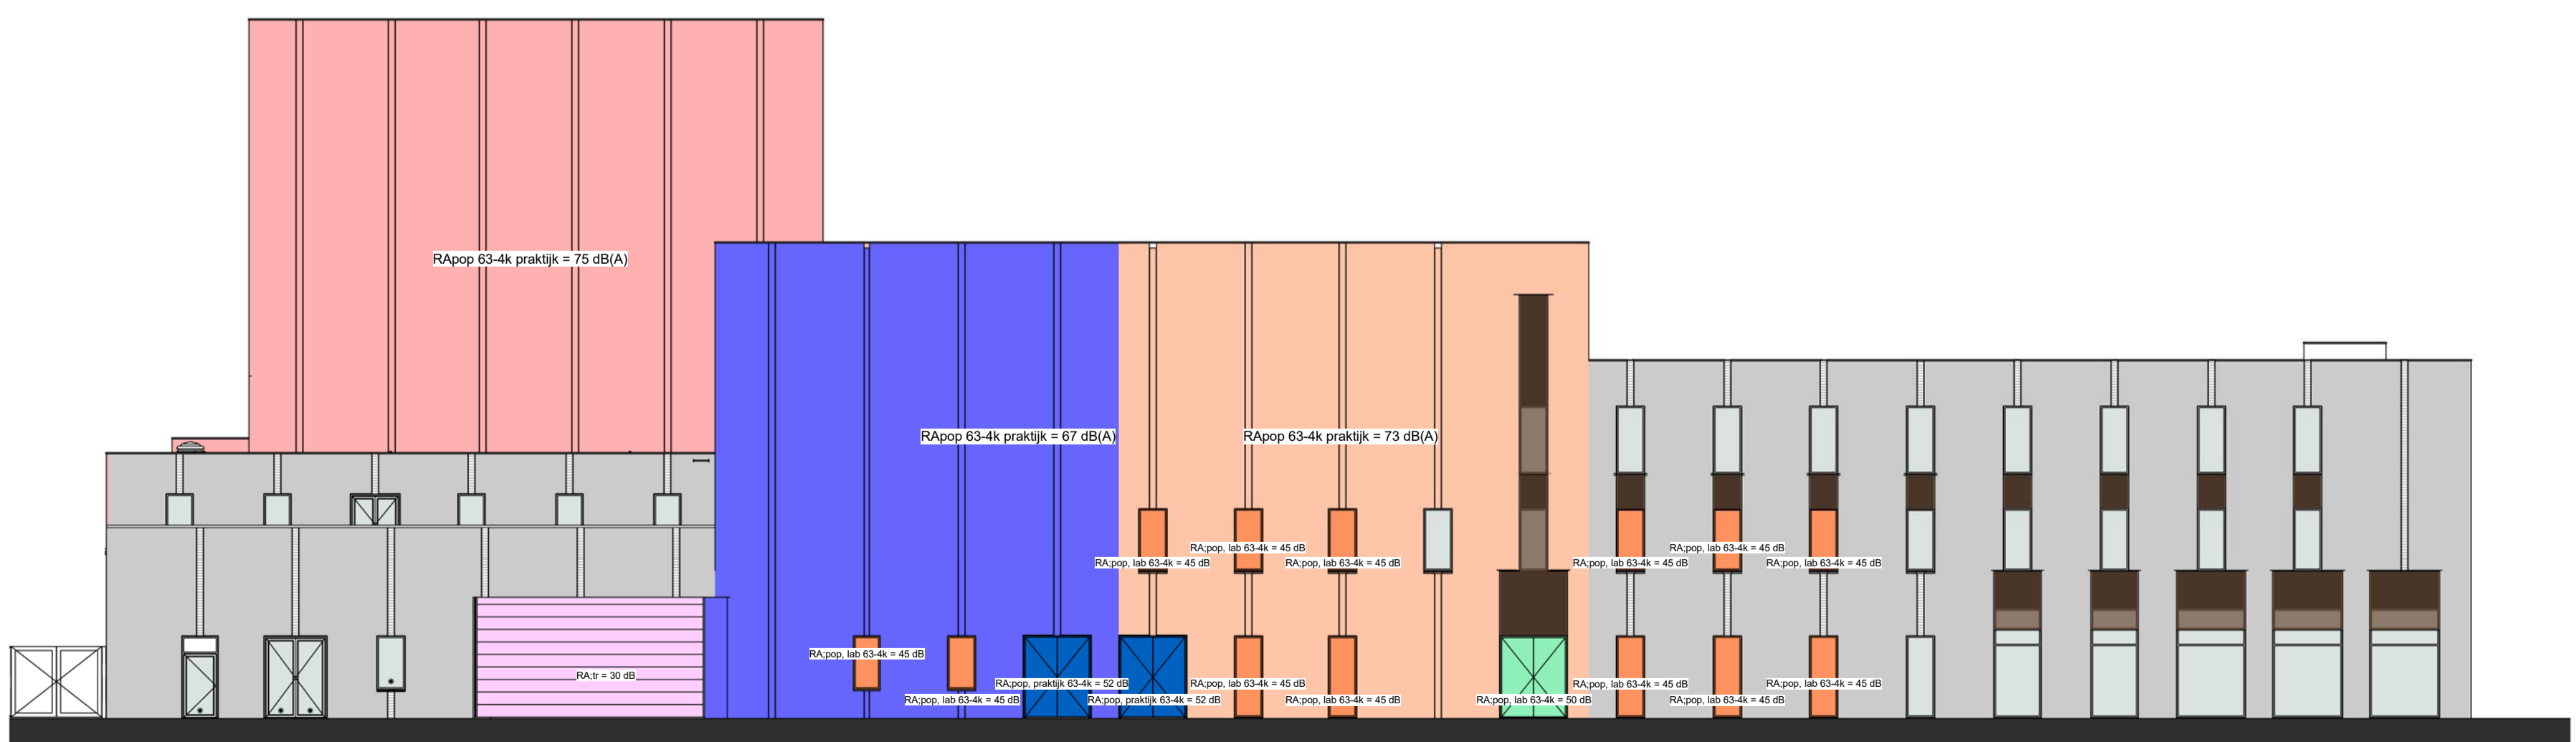


Westgevel



07/05/2017

Voor de totale akoestische opbouw van de uitwendige scheidingsconstructie wordt verwezen naar het akoestisch onderzoek van DGMR en de plattegronden.

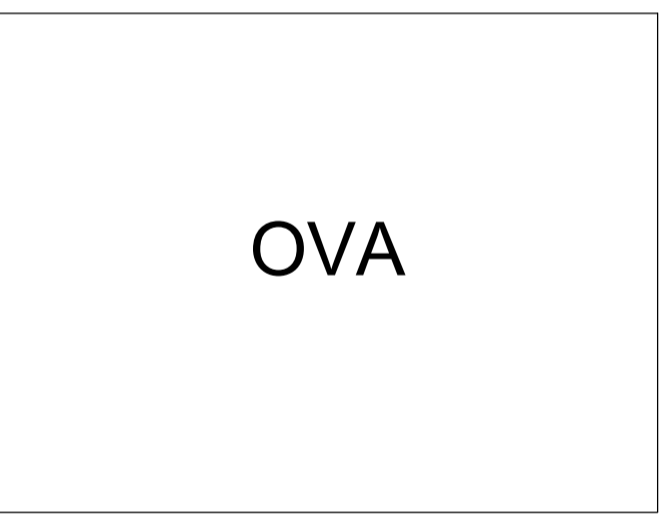

Project
Kunstenpand "Hart van Zuid"

Tekeningnummer
DO 107

Onderwerp
Gevels geluidseis

Projectnummer
R150201

Schaal
1 : 200
Datum
16-12-2016

Opdrachtgever
Ballast Nedam/Heijmans

Formaat
A1


Wijzigingen
Datum
03-07-2017

Aard



07/05/2017

Voor de totale akoestische opbouw van de uitwendige scheidingsconstructie wordt verwezen naar het akoestisch onderzoek van DGMR en de plattegronden.

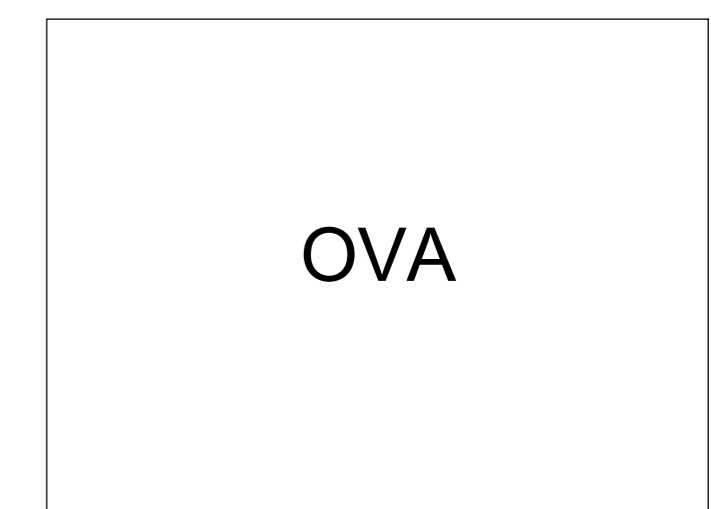

Project
Kunstenpand "Hart van Zuid"

Tekeningnummer
DO 108

Onderwerp
Dakoverzicht geluidseis

Projectnummer
R150201

Schaal
1 : 200
Datum
03-07-2017

Opdrachtgever
Ballast Nedam/Heijmans

Formaat
A2

Wijzigingen
Datum Aard

