




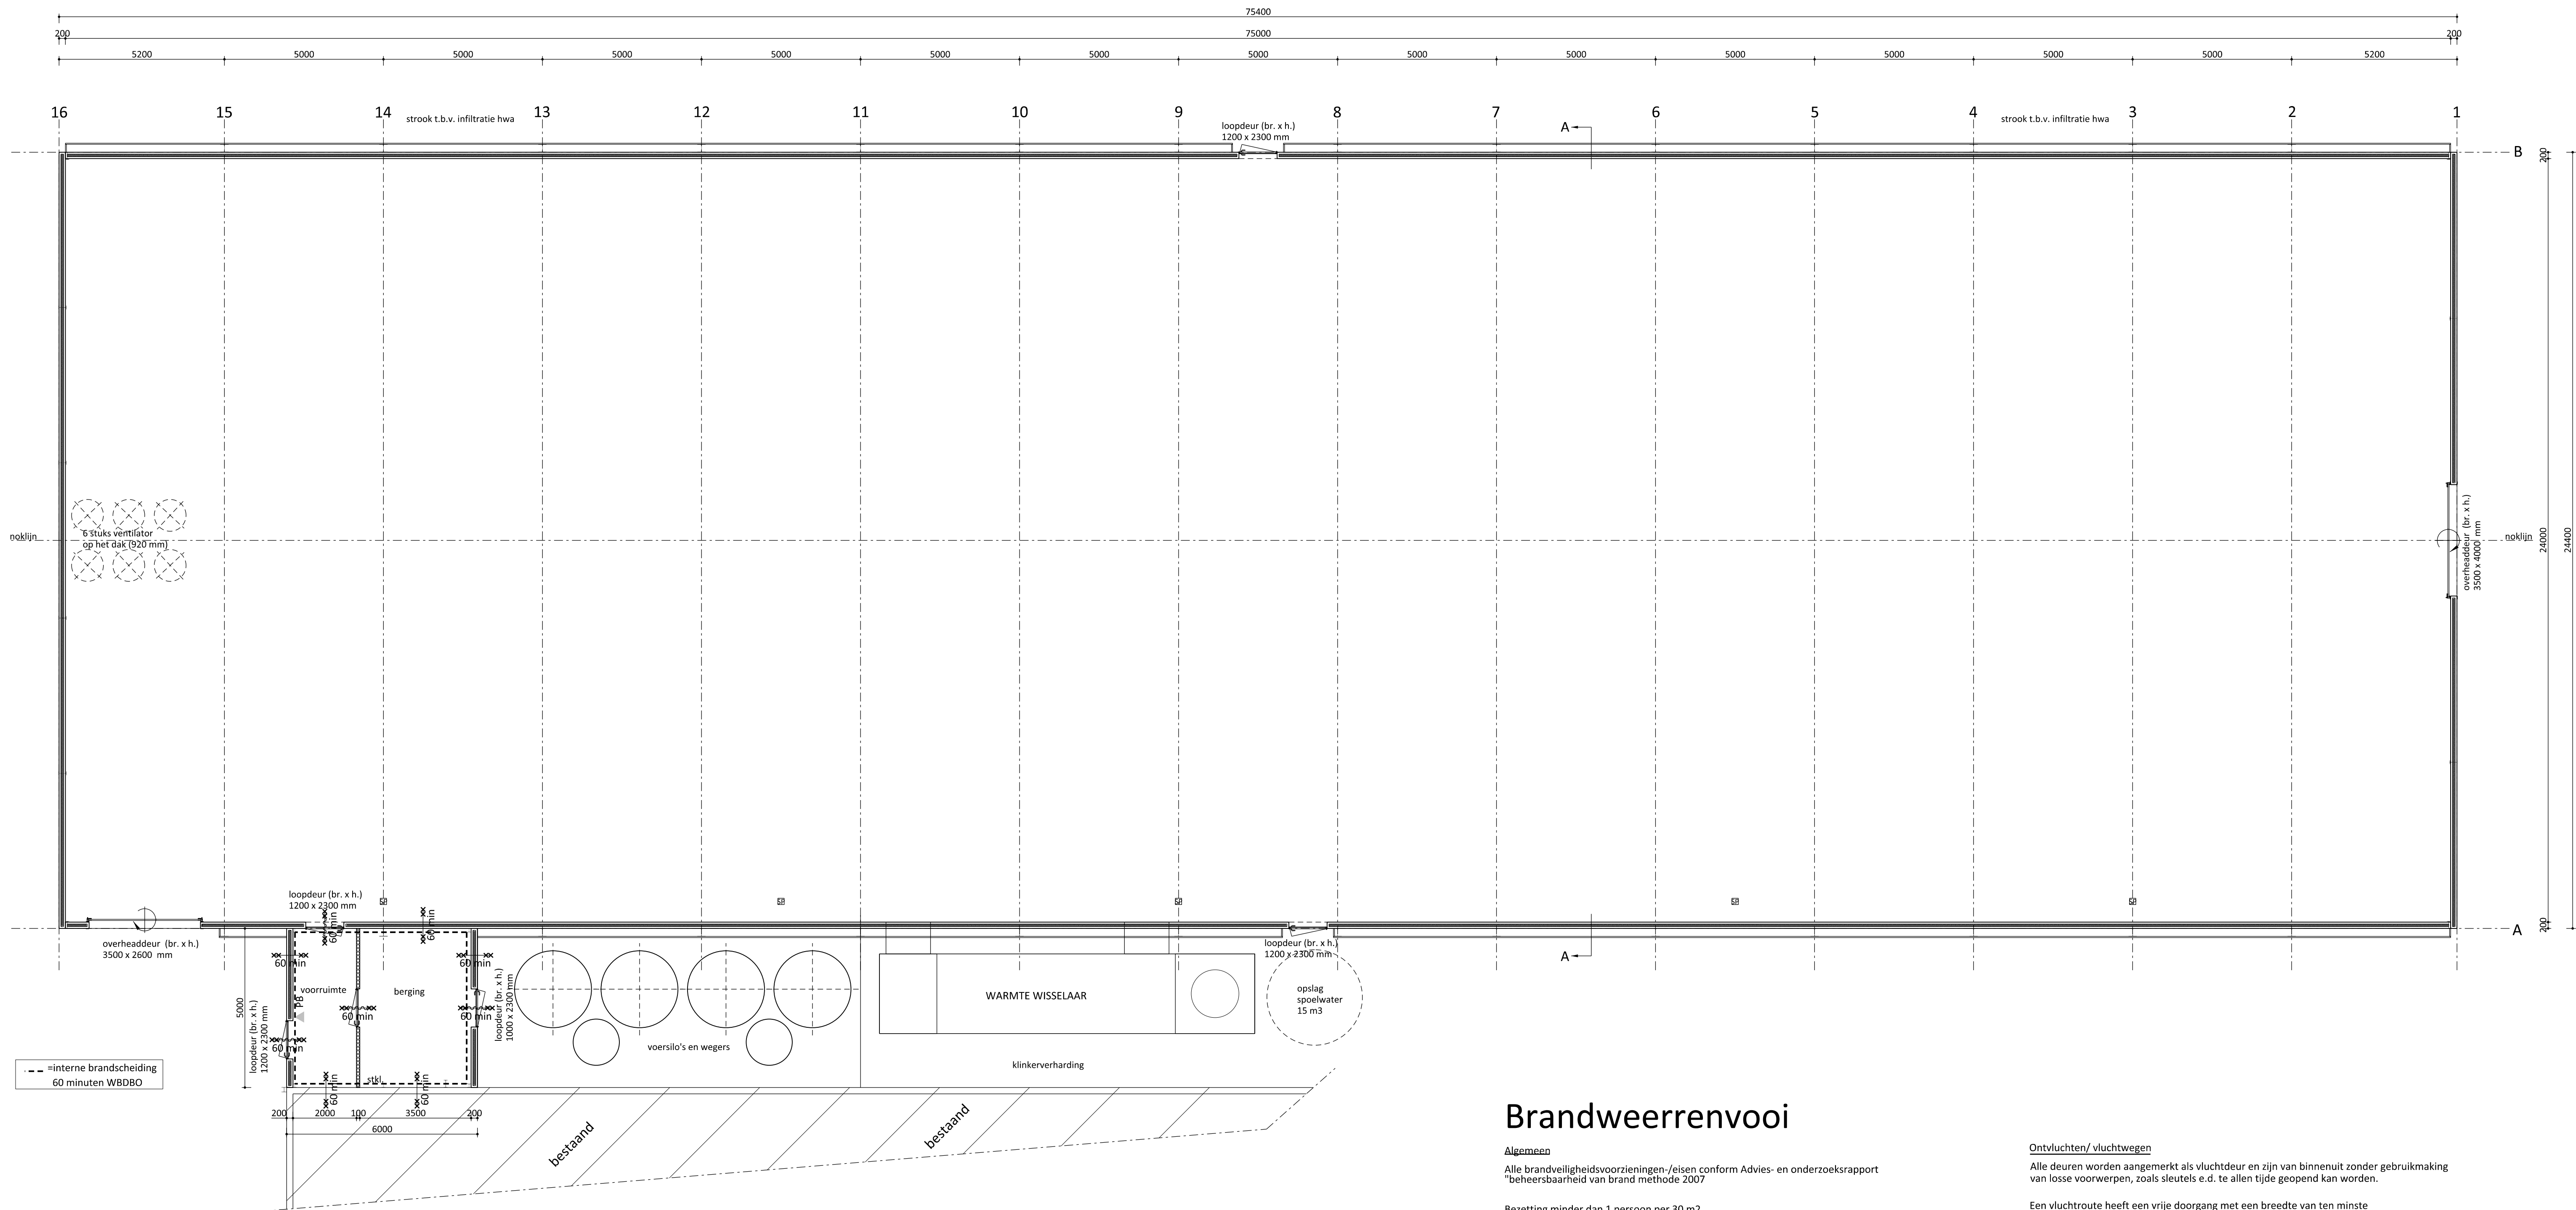

Plattegrond

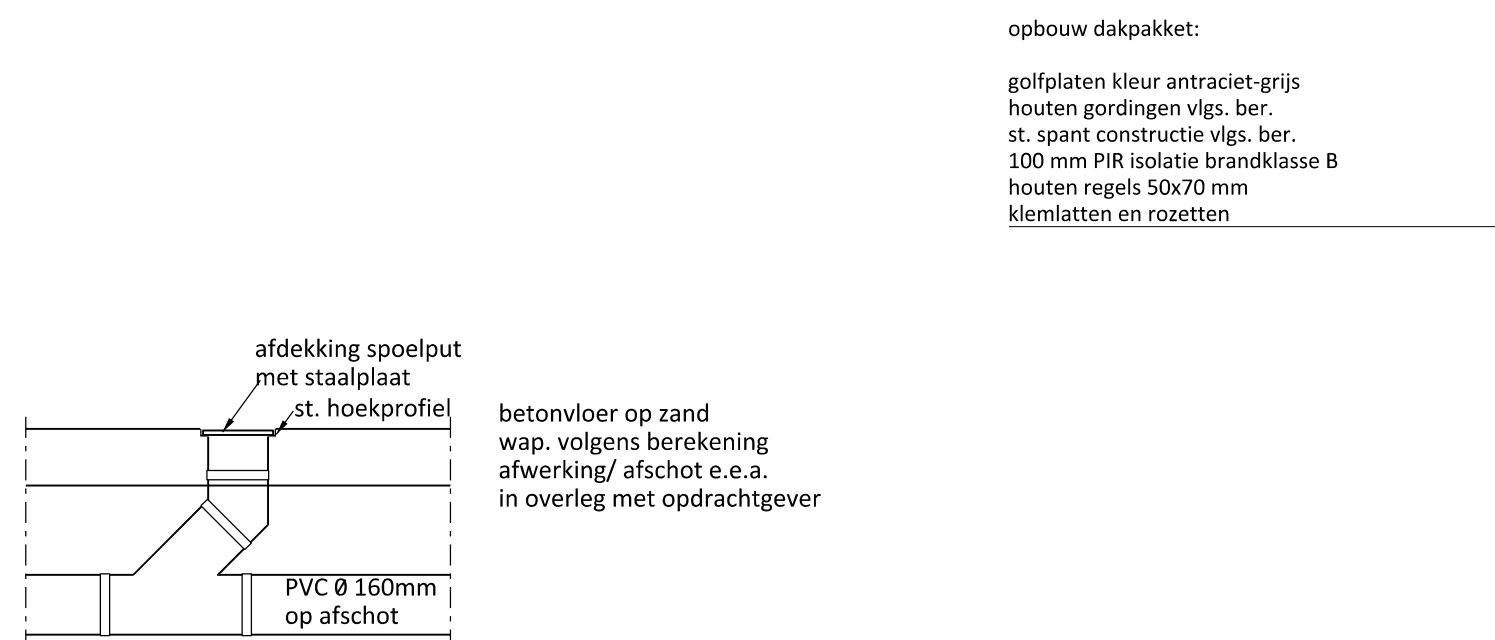

principe detail spoelputjes

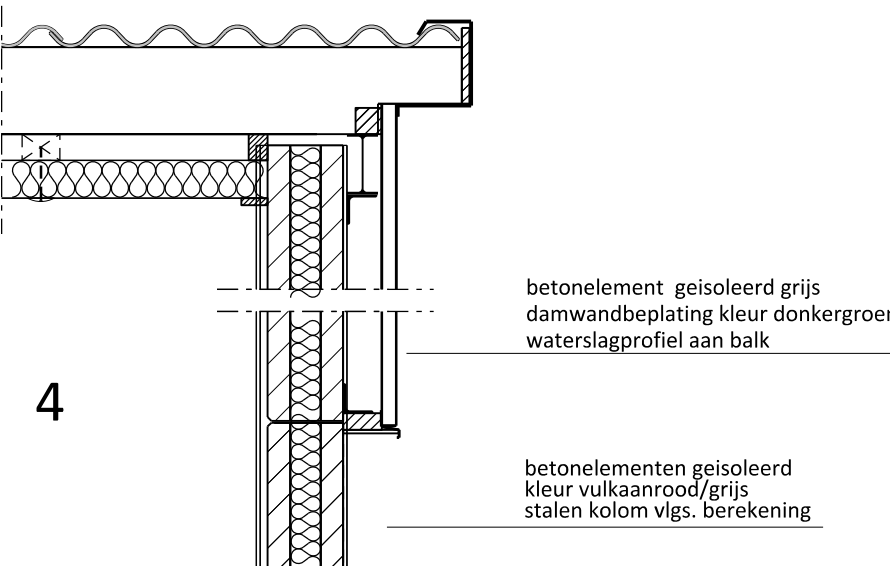

Brandweerrenvooi

Algemeen
Alle brandveiligheidsvoorzieningen/eisen conform Advies- en onderzoeksrapport "beheersbaarheid van brand" methode 2007

Bezetting minder dan 1 persoon per 30 m²
Gebruiksfunctie: lichte industrie

BEPERKING VAN HET ONTWIKKELEN VAN BRAND EN ROOK

BINNENOPPERVLAK:
Een zijde van een constructiedeel die grenst aan de binnenlucht voldoet tenminste aan Euro brandklasse B en aan rookklasse s2, beide bepaald volgens NEN-EN 13501-1. De eis aan de rookklasse geldt uitsluitend bij een beschermde vluchtroute (niet van toepassing).

BUITENOPPERVLAK:
Een zijde van een constructiedeel die grenst aan de buitenlucht voldoet tenminste aan Euro brandklasse D, bepaald volgens NEN-EN 13501-1. Deze eis is niet van toepassing op de bovenzijde van een dak.

BELOOPBAAR VLA:
Voor de bovenzijde van een personen bestemde vloer, een trap en een hellingbaan die grenst aan de binnenlucht geldt rookklasse s1 fl en Euro brandklasse D fl, beide bepaald volgens NEN-EN 13501-1.

VRUGGESTELD:
Op ten hoogste 5% van de totale oppervlakte van de constructiedelen van elke afzonderlijke ruimte, waarvoor de hierboven gestelde rookklasse en brandklasse geldt, is die eis niet van toepassing.

DAKOPPERVLAK:
De bovenzijde van een dak van een gebouw is, bepaald volgens NEN 6063, niet brandgevaarlijk. Dit geldt niet indien het bouwwerk geen voor personen bestemde vloer heeft die hoger ligt dan 5 m boven meetniveau, en de brandgevaarlijke delen van het dak tenminste 15 m vanaf de perceelsgrens liggen. Indien het perceel waarop het bouwwerk ligt, grenst aan een openbare weg, openbaar water, openbaar groen, of een perceel die niet bestemd voor bebouwing of voor een speeltuin, een kampeertrein of opslag van brandgevaarlijke stoffen of van brandbare niet milieugevaarlijke stoffen wordt die afstand aangehouden tot het hart van de weg, dat water, dat groen of dat perceel.

Ontvluchten/vluchtwegen

Alle deuren worden aangemerkt als vluchtdoer en zijn van binnenuit zonder gebruikmaking van losse voorwerpen, zoals sleutels e.d. te allen tijde geopend kan worden.


Een vluchtroute heeft een vrije doorgang met een breedte van ten minste 850 mm en een hoogte van ten minste 2300 mm conform tabel 2.101 uit het Bouwbesluit 2013.

Brandveiligheidsinstallaties

▲ PB Sproeischuimblusser met een vulling van min. 12 kg.
De draagbare blustoestellen voldoen aan het gestelde in hoofdstuk 2 van de uitgave "Brandveiligheidsinstallaties", 1e druk, 2e oplage uitgave december 2002 en aan NVBR, hoofdstuk 5

Brand- en rookcompartimenten

60 min brandcompartiment met een weerstand tegen branddoorslag en brandoverslag (WBDBO) van ten minste 60 minuten
60 min deur en kozijn met een weerstand tegen branddoorslag en brandoverslag (WBDBO) van ten minste 60 minuten tevens is de deur zelfsluitend en heeft een aanslag in het kozijn van 25 mm

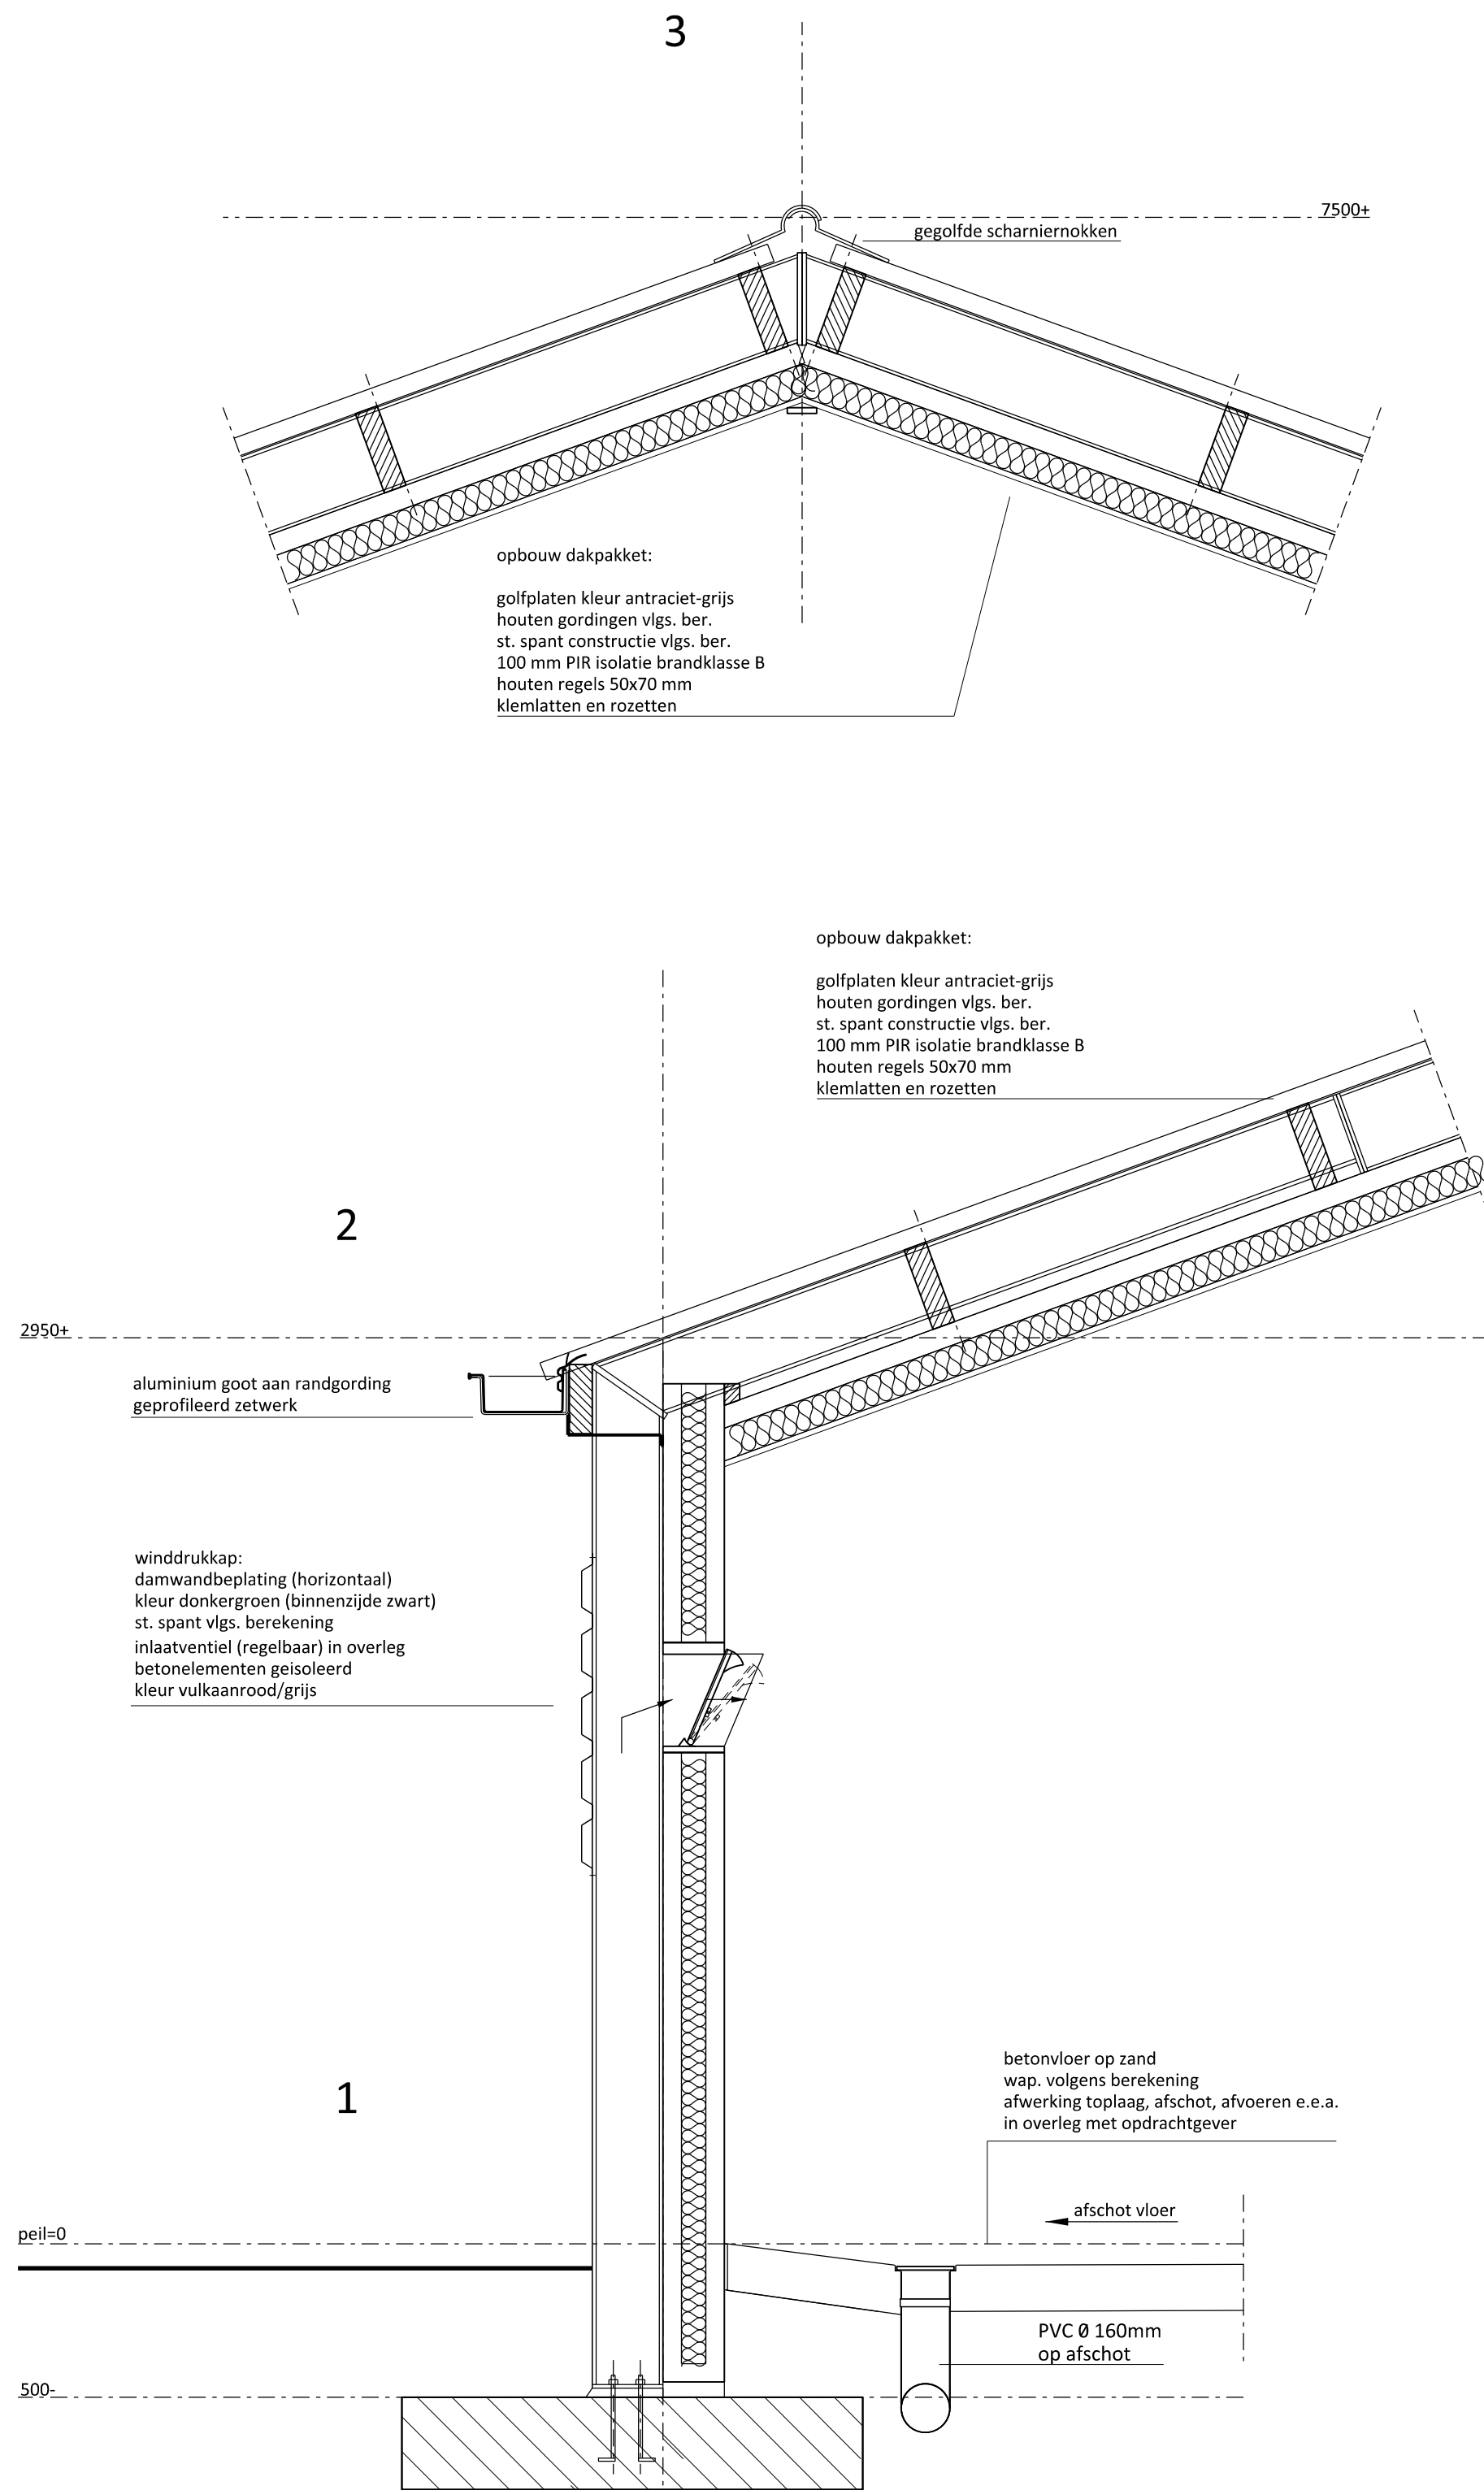

Principe details

schaal 1:20

		PROJECT: Nieuwbouw van een pluimveestal		SCHAAL: 1:100
OPDRACHTGEVER: Kukenbeheer BV Zelhemseweg 45a 7255 PV HENGLO (GLD.)		GETEKEND: RTP/EG		FORMAAT: 594x1189
LOCATIE: Zelhemseweg 45-45a te Hengelo (Gld.)		DATUM: 19/04/2016		WIJZIGING: -
ONDERDEEL: Plattegrond, en details maten voor de uitvoering in het werk controleren		PROJECTNUMMER: BO-HOFTU3 Blad 2 van 3		