


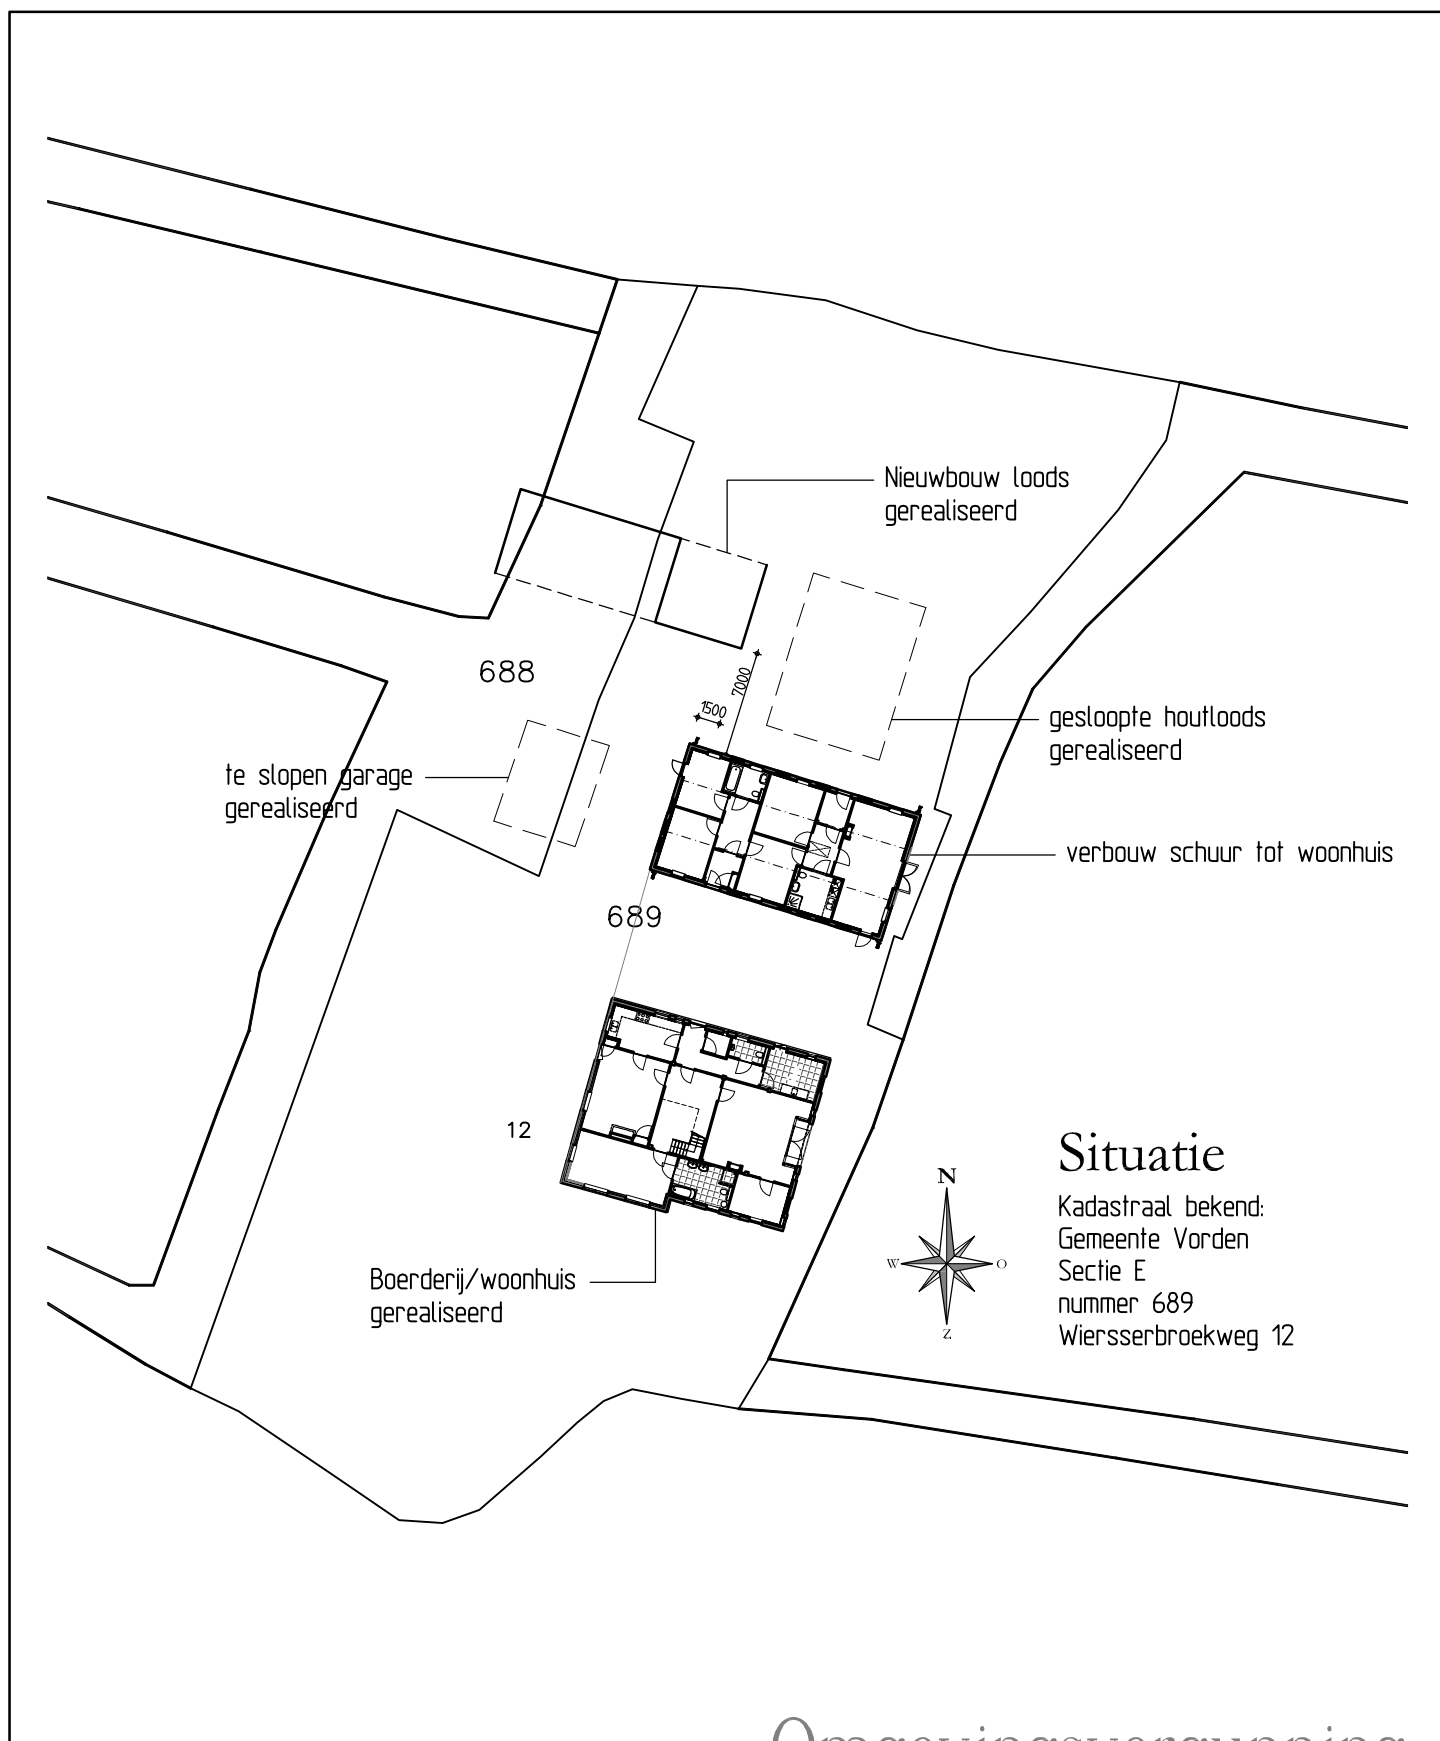

Omgevingsvergunning

WERK: Vorden, Wiersserbroekweg 12, herbest. schuur "De Timmerman"
Opdrachtgever: Landgoed De Wiersse, Wiersserallee 9 te Vorden

Situatie	Schaal: 1:500	Datum: 29-04-2014	WERKNUMMER:	TEK.NUMMER:
	Formaat: A4	Gewijz. A hpt 20-10-2016	1256	BA-SIT
	Getek.: hpt	Projectleider: E.J. Hoogenberk	Project Architect: E.J. Hoogenberk	

DR. IR. E.J.HOOGENBERK "Huis Voorstonden" VOORSTERWEG 139, 6971 KD VOORSTONDEN 0575-476370/ 476316 E-mail: Bureau@harmonischearchitectuur.com


HARMONISCHE ARCHITECTUUR VOORSTONDEN



Voorgevel - westgevel

Rechter zijgevel - zuidgevel


Achtergevel - oostgevel met gesloten deuren

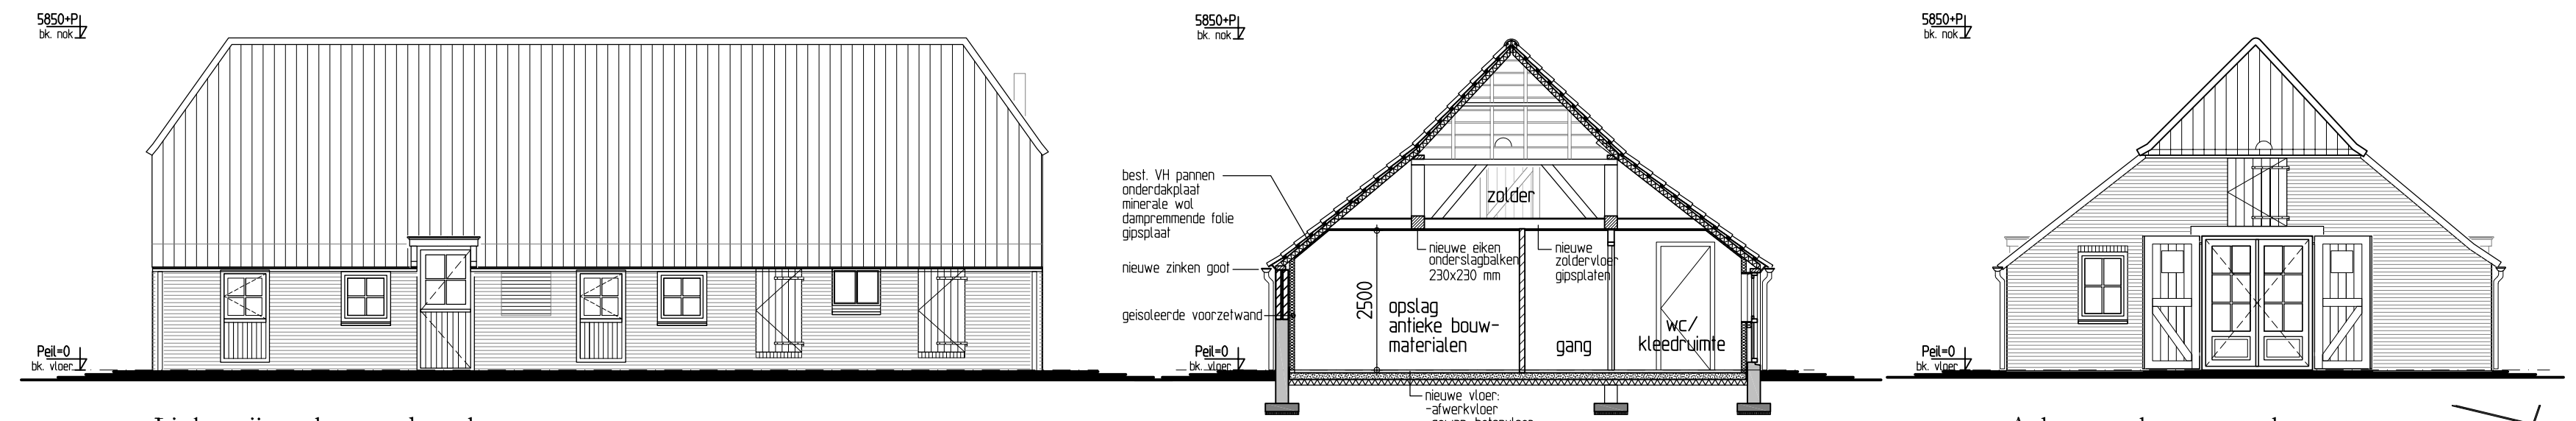

Linker zijgevel - noordgevel

Doorsnede A-A


Achtergevel - oostgevel met geopende deuren

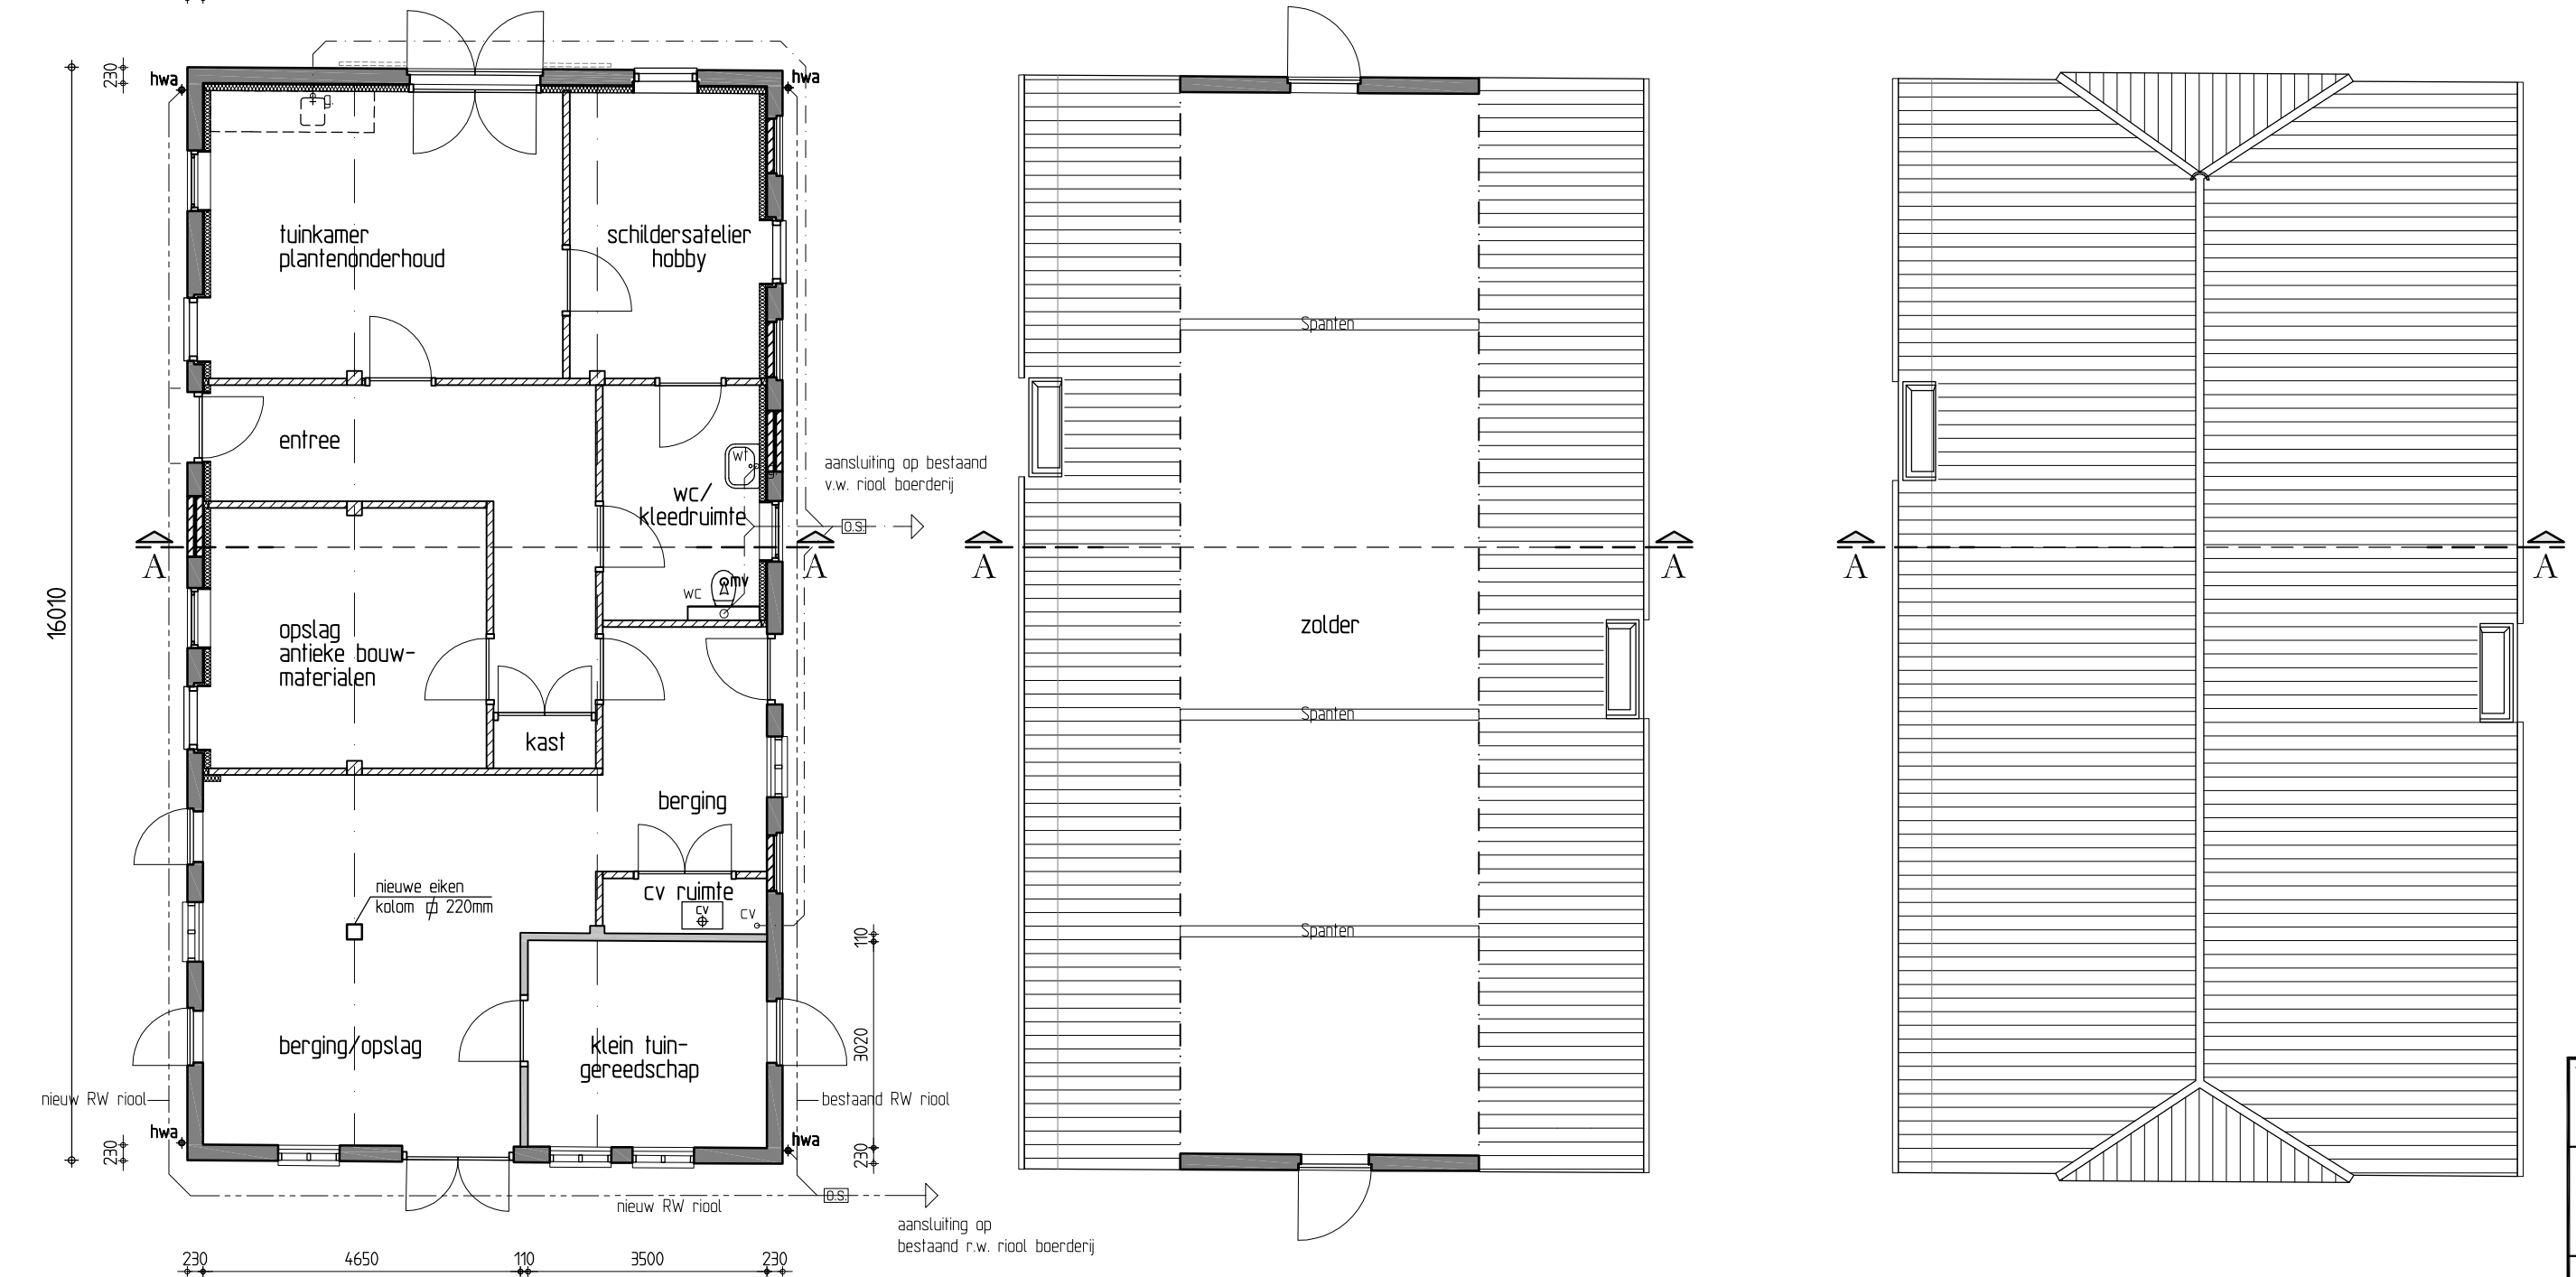

Beganeground

Zolder

Dakopzicht

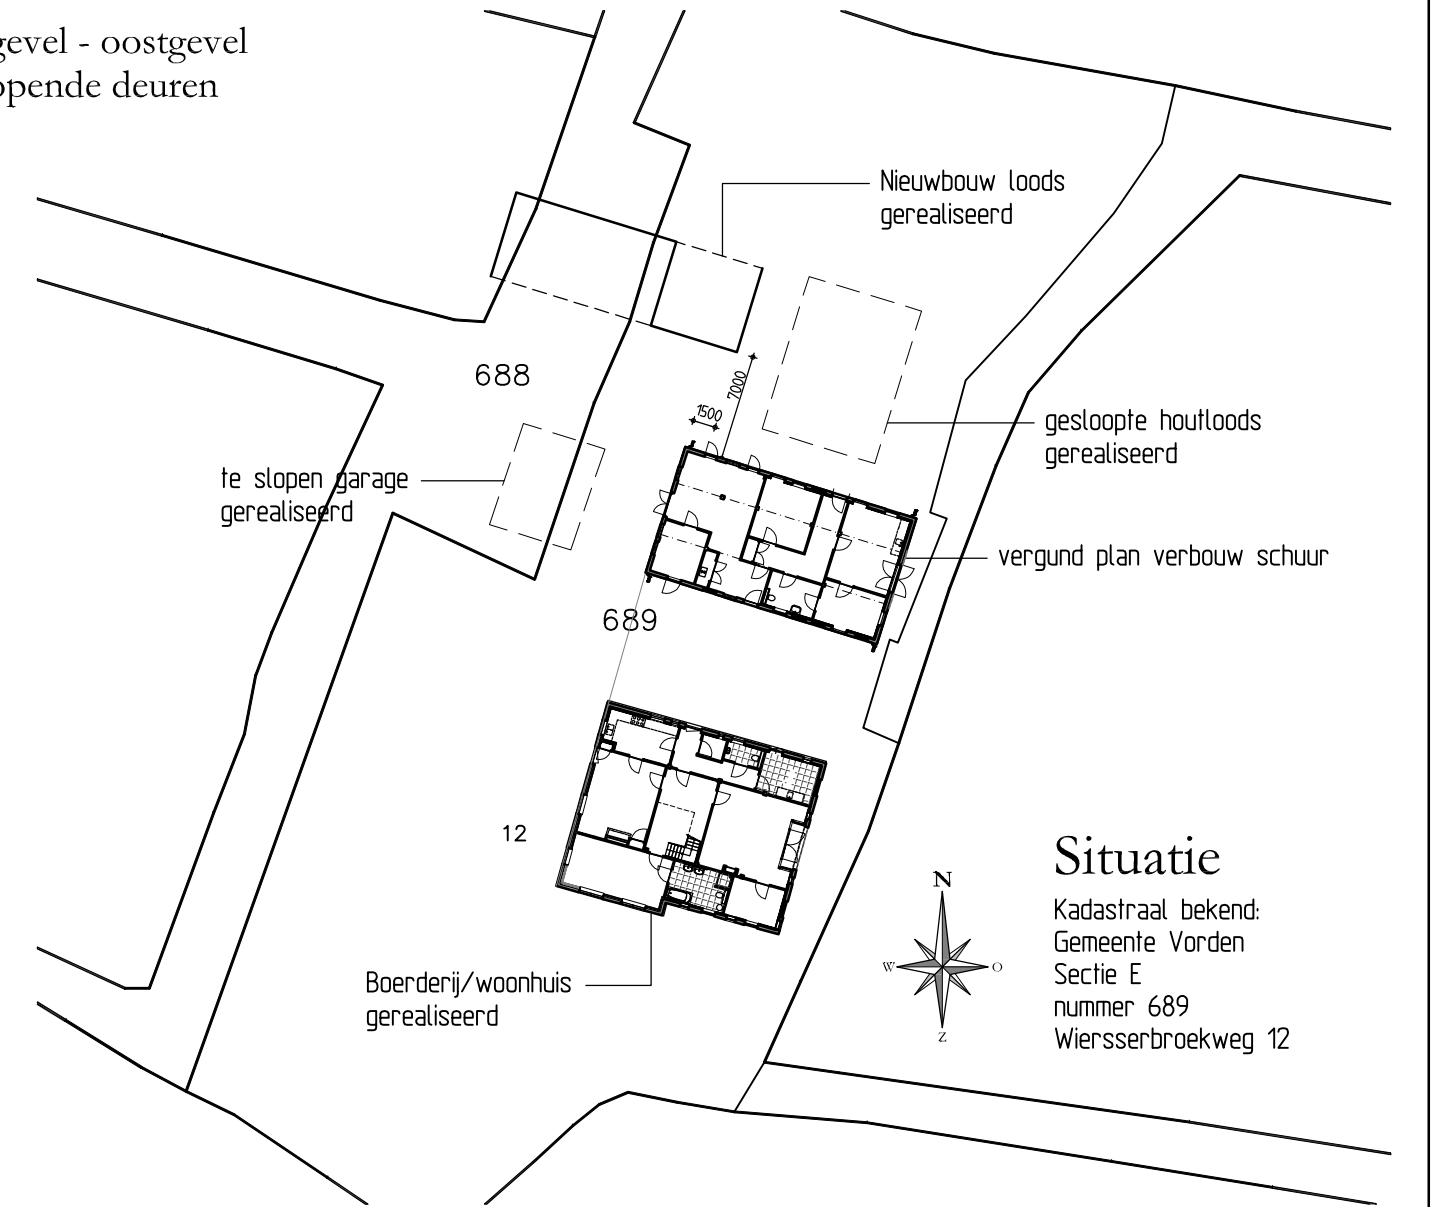

Situatie

Kadastraal bekend:
Gemeente Vorden
Sectie E
nummer 689
Wiersserbroekweg 12

Metselwerk rood genuanceerd; Waalformaat
Dakpan oranje/terracotta; Verbeterde hollandse pan

Omgevingsvergunning

WERK: Vorden, Wiersserbroekweg 12, herbest. schuur "De Timmerman"			
Opdrachtgever: Landgoed De Wiersse, Wiersserallee 9 te Vorden			
Vergund plan verbouwing schuur Plattegronden, gevels en doorsnede	Schaal: 1:100	Datum: 29-04-2014	WERKNUMMER: 1256
	Formaat: A2	Gewijz. - - - - -	TEKNUMMER: BA-02
	Getek: hpt	Projectleider: E.J. Hoogenberk	Project Architect: E.J. Hoogenberk
DR. IR. E.J. HOOGENBERK "Huis Voorstonden" VOORSTERWEG 139, 6971 KD VOORSTONDEN 0575-476370/ 476316 E-mail: Bureau@harmonischearchitectuur.com			
HARMONISCHE ARCHITECTUUR VOORSTONDEN			



Voorgevel - westgevel




Rechter zijgevel - zuidgevel



Achtergevel - oostgevel met gesloten deuren




Linker zijgevel - noordgevel

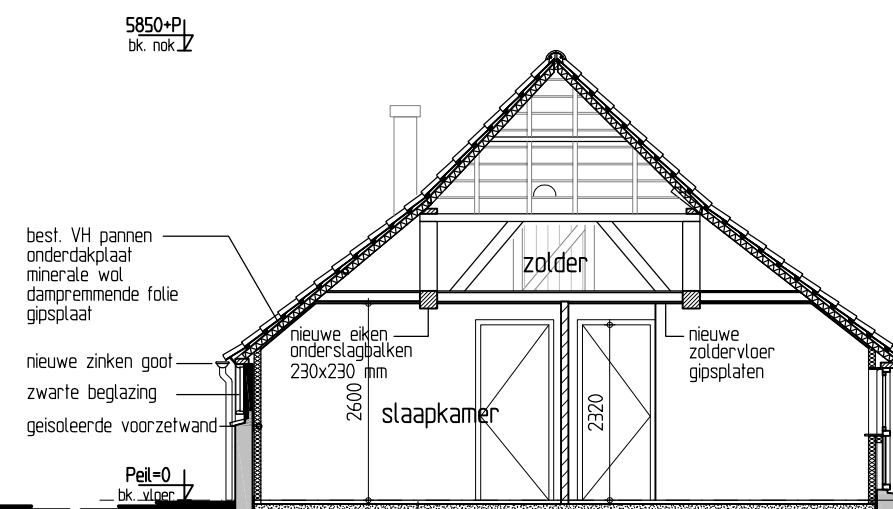


Doorsnede A-A




Achtergevel - oostgevel met geopende deuren

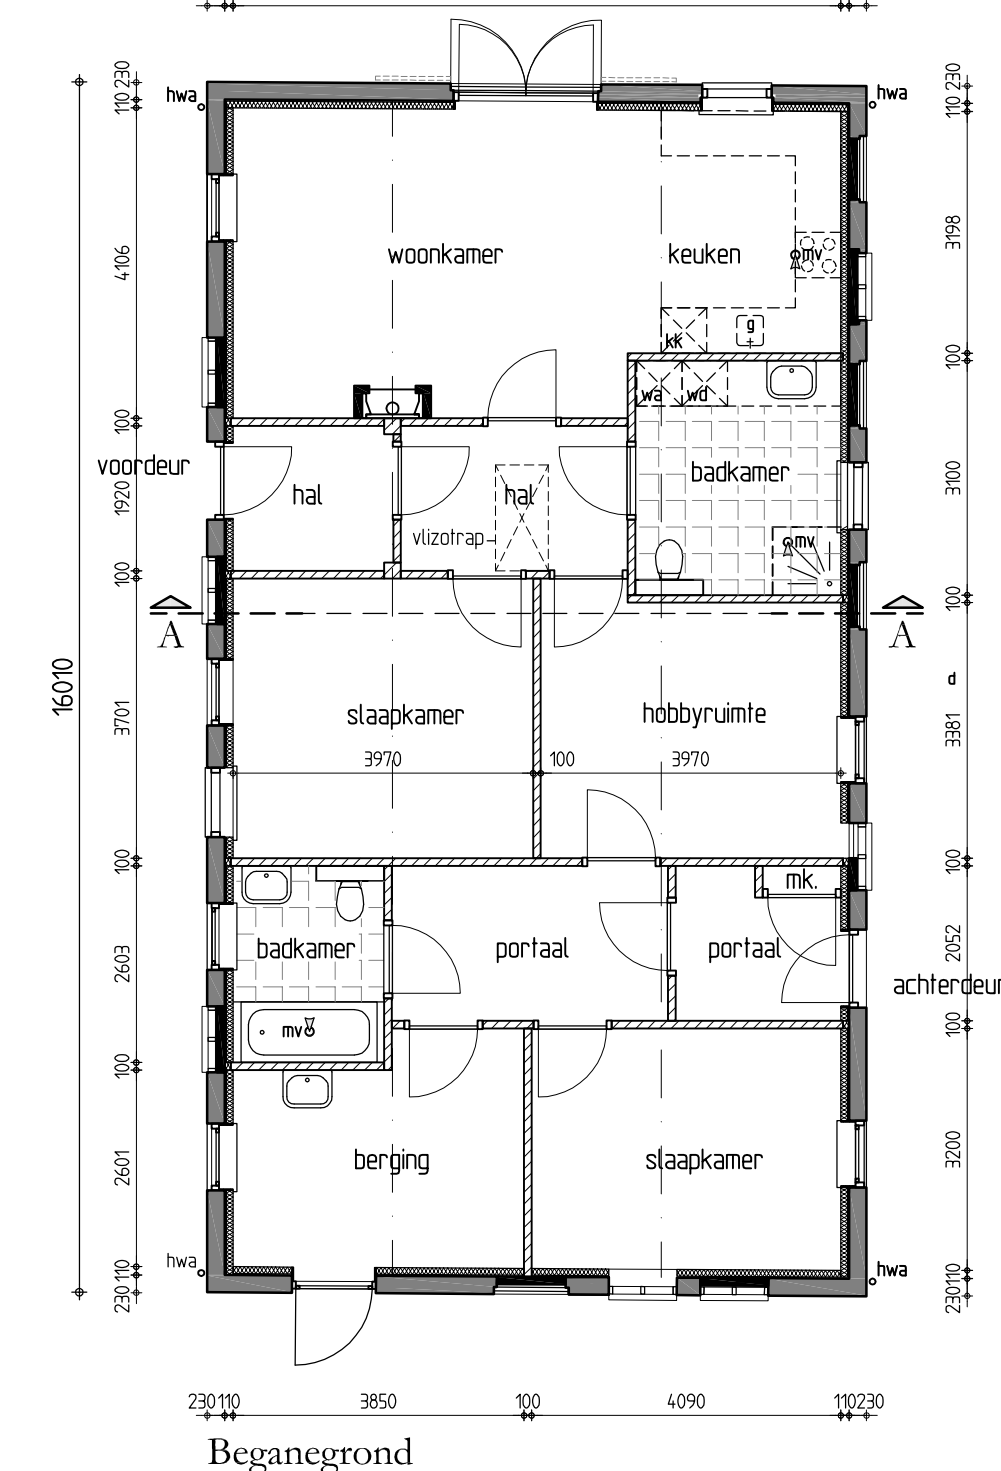


Begane grond

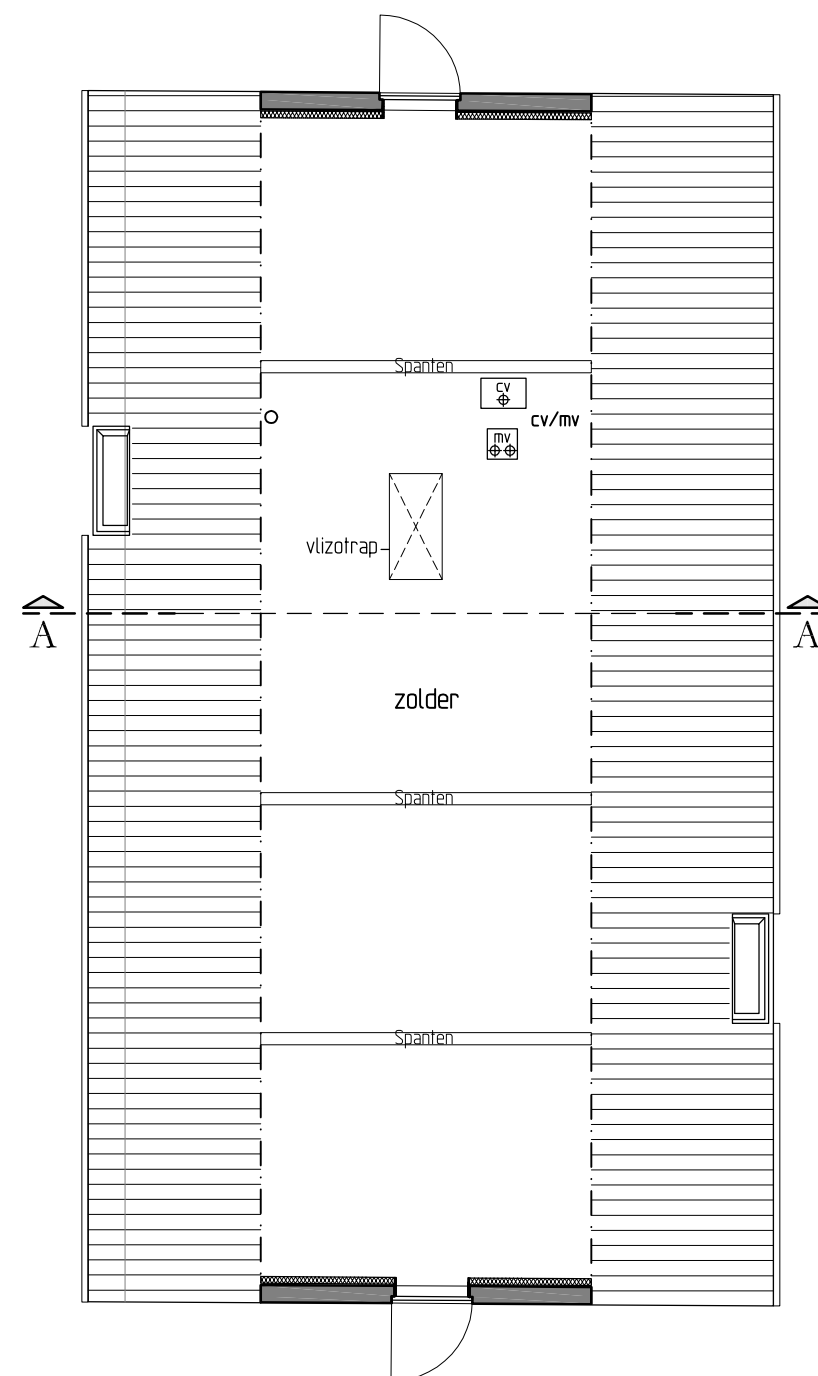

Zolder

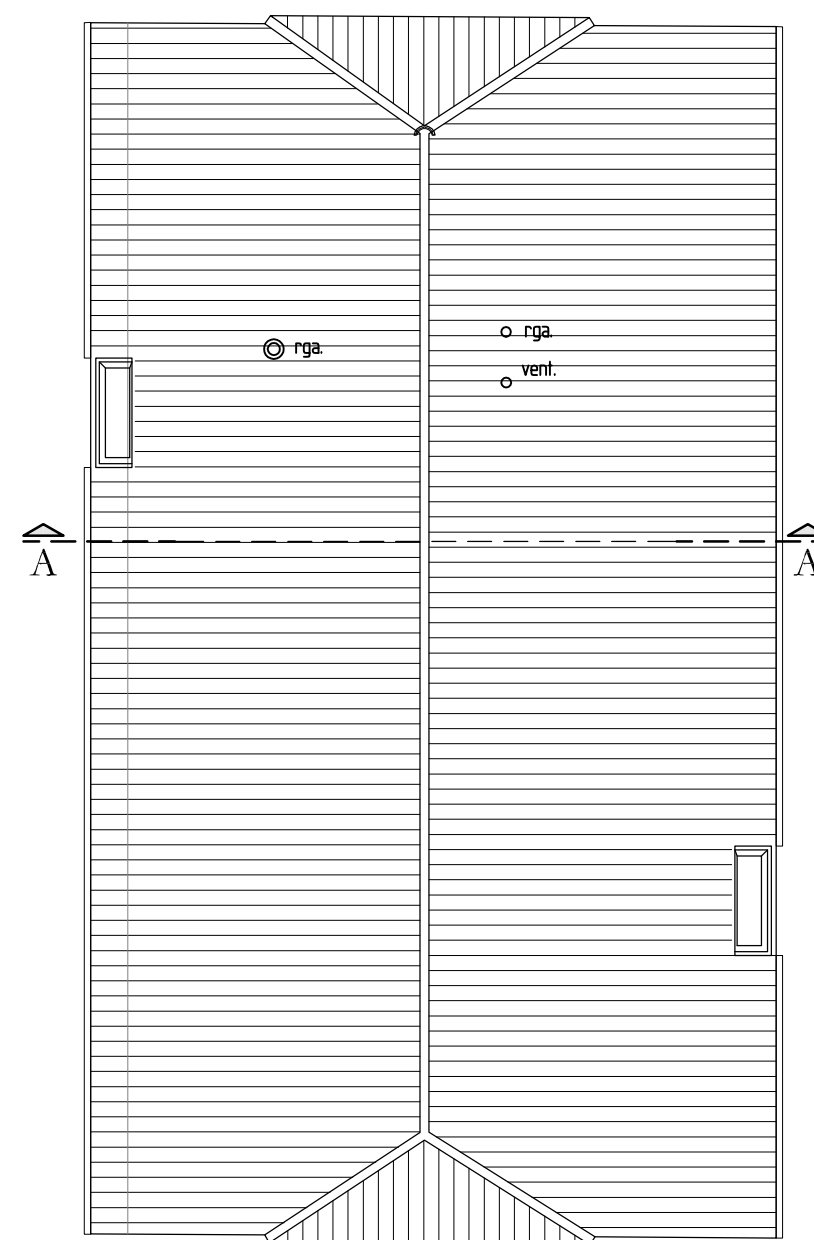

Dakopzicht

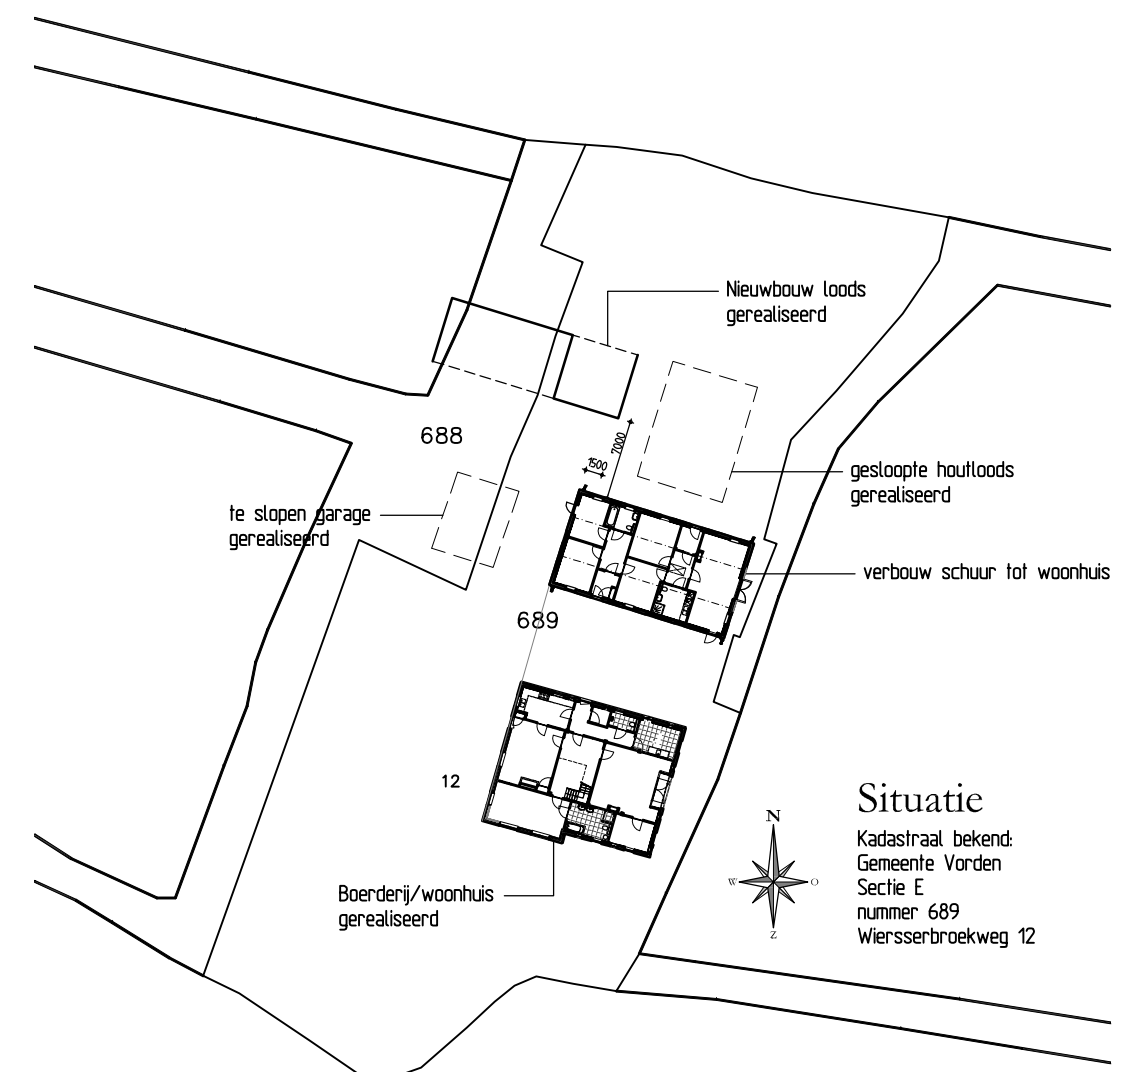

Metselwerk rood genuanceerd; Waalformaat
Dakpan oranje/terracotta; Verbeterde hollandse pan


Omgevingsvergunning

WERK: Vorden, Wiersserbroekweg 12, herbest. schuur "De Timmerman"
Opdrachtgever: Landgoed De Wiersse, Wiersserallee 9 te Vorden

Verbouw schuur tot woonhuis	Schaal: 1:100	Datum: 29-04-2015	WERKNUMMER: 1256	TEKNUMMER: BA-05
Plattegronden gevels en doorsnede	Formaat: A2	Gewijz. B hpt 20-10-2015	Projectleider: E.J. Hoogenberk	Project Architect: E.J. Hoogenberk
	Gefek: hpt			

DR. IR. E.J. HOOGENBERK "Huis Voorstonden" VOORSTERWEG 139, 6971 KD VOORSTONDEN 0575-476370/ 476316 E-mail: Bureau@harmonischearchitectuur.com

HARMONISCHE ARCHITECTUUR VOORSTONDEN

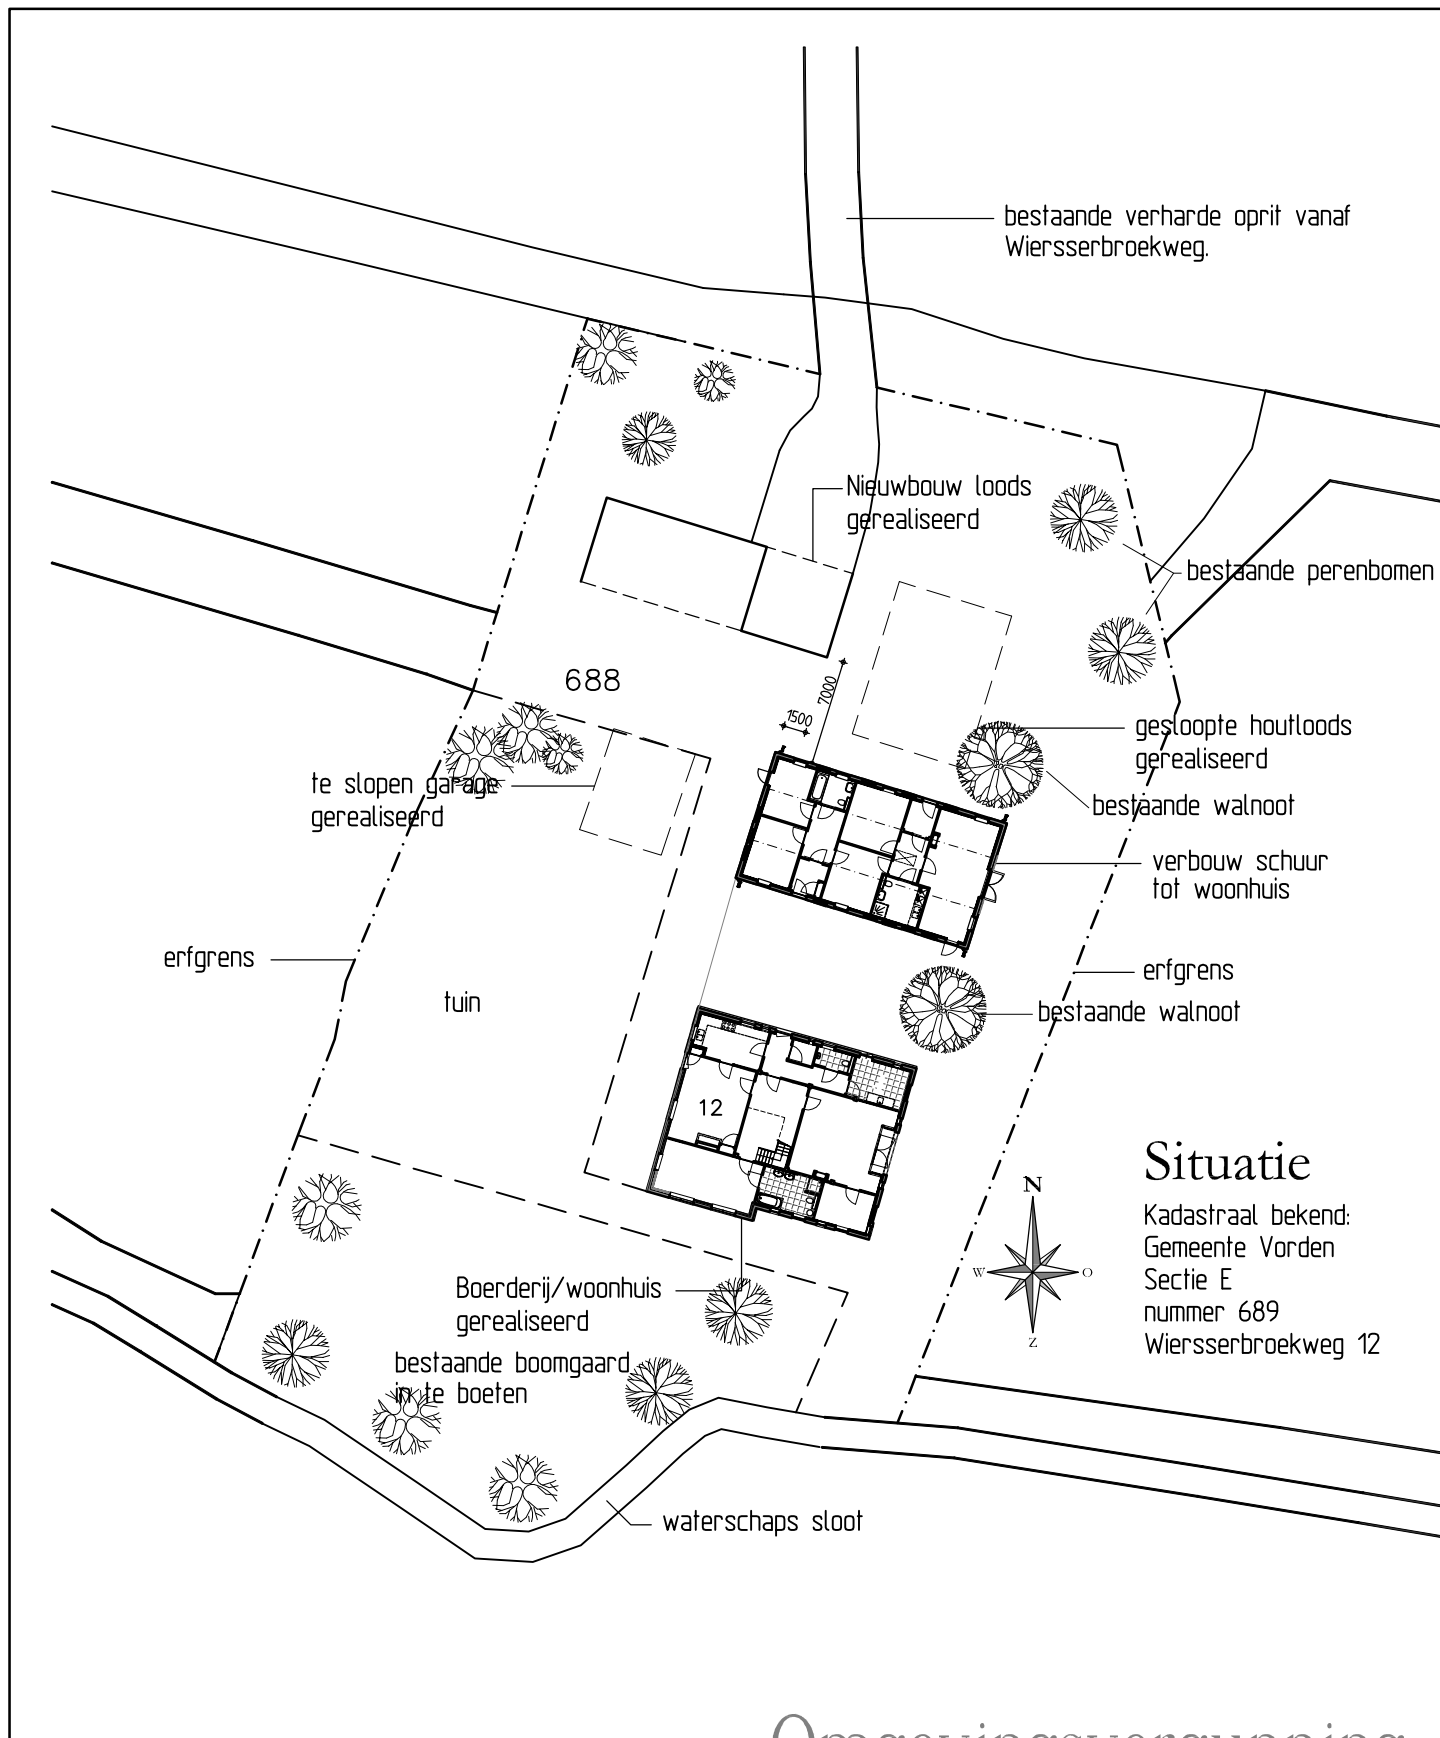

Omgevingsvergunning

WERK: Vorden, Wiersserbroekweg 12, herbest. schuur "De Timmerman"

Opdrachtgever: Landgoed De Wiersse, Wiersserallee 9 te Vorden

Terreinplan	Schaal: 1:500	Datum: 29-04-2014	WERKNUMMER:	TEK.NUMMER:
	Formaat: A4	Gewijz. A hpt 20-10-2016	1256	BA-TP
	Getek.: hpt	Projectleider: E.J. Hoogenberk	Project Architect: E.J. Hoogenberk	

DR. IR. E.J. HOOGENBERK "Huis Voorstonden" VOORSTERWEG 139, 6971 KD VOORSTONDEN 0575-476370/ 476316 E-mail: Bureau@harmonischearchitectuur.com

HARMONISCHE ARCHITECTUUR VOORSTONDEN



st.l.	standleiding	f	fontein
wc	toilet	cv	verwarmingsketel
d	douche		
b	bad	<u>o.s.</u>	ontstoppingsstuk
g	gootsteen	<u>p.</u>	pomp
vw	vaatwasser		
wd	wasdroger	hwa	<u>hemelwaterafvoer</u>
wm	wasmachine		
wf	wasafel	vwa	<u>vuilwaterafvoer</u>

Omgevingsvergunning

WERK: Vorden, Wiersserbroekweg 12, herbest. schuur "De Timmerman"

Opdrachtgever: Landgoed De Wiersse, Wiersseralle 9 te Vorden

Nieuwe toestand schuur Riolering	Schaal: ---	Datum: 29-04-2014	WERKNUMMER:	TEK.NUMMER:
	Formaat: A3	Gewijz. A hpt 20-10-2016	1256	BA-04
	Geflek: hpt	Projectleider:	Project Architect: E.J. Hoogenberk	

DR. IR. E.J.HOOGENBERK "Huis Voorstonden" VOORSTERWEG 139, 6971 KD VOORSTONDEN 0575-476370/ 476316 E-mail: Bureau@harmonischearchitectuur.com

HARMONISCHE ARCHITECTUUR VOORSTONDEN

Eisen Bouwbesluit

Van toepassing zijn:

- Ventilatievoorzieningen volgens NEN 1087.
- Vochtwering volgens NEN 2778.
- Tegelwerk in toilet tot minimaal 1200+vloer. Tegelwerk in badruimte t.p.v. bad of douche, over een lengte van 3m, minimaal 2100+vloer.
- Afmeting toiletten min. 900x1200mm.
- Rookgasafvoer minimaal 300mm bovendaks.
- Vloerafscheidingen minimaal 1000mm boven vloer. Tussen 200mm en 700mm boven de vloer geen opstapmogelijkheden.
- De vrije doorgang met een toegang naar een verblijfsgebied, verblijfsruimte, toilet- en bad-/doucheruimte ten minste 700x2100mm.
- Het ontwerp en aanleg van elektrische installaties conform NEN 1010.
- Het ontwerp en aanleg van gas installaties conform NEN 1078.
- Het ontwerp en aanleg van drinkwater installaties conform NEN 1006.

RENVOOI

	gevelsteen
	kalkzandsteen
	lichte scheidingswand
	isolatie
	entree gebouw
	afzuigventiel mechanische ventilatie

Ruimtenamen vlg. BB:

VR = Verblijfsruimte (woonkamer, keuken, slaapkamer)

VK = Verkeersruimte (trappenhuis, hal, gang)

OR = Onbenoemde ruimte (berging, wasruimte)

WC = Toiletruimte

Douche/badkamer= Badruimte

MK = Meterkast



opstelplaats koel/vrieskast

opstelplaats kooktoestel

opstelplaats wasdroger

opstelplaats wasmachine

(a) = bouwnummer

(b) = ruimtenummer

(c) = verdieping

(d) = peilmaat

- Materialen conform:
BA-K&M Kleuren- en Materiaalstaat

ALLE MATEN IN HET WERK CONTROLEREN

Omgevingsvergunning

WERK: Vorden, Wiersserbroekweg 12, herbest. schuur "De Timmerman"

Opdrachtgever: Landgoed De Wiersse, Wiersserallee 9 te Vorden

Algemeen renvooi	Schaal: 1:100	Datum: 29-04-2014	WERKNUMMER:	TEK.NUMMER:
	Formaat: A1	Gewijz. A hpt 201-10-2016	1256	BA-AR
	Getek.: hpt	Projectleider: E.J. Hoogenberk	Project Architect: E.J. Hoogenberk	

DR. IR. E.J.HOOGENBERK "Huis Voorstonden" VOORSTERWEG 139, 6971 KD VOORSTONDEN 0575-476370/ 476316 E-mail: Bureau@harmonischearchitectuur.com

HARMONISCHE ARCHITECTUUR VOORSTONDEN