

Bijlage 1: Vervangend aanwijzingsbesluit als bedoeld in artikel 5.7.2 van de verordening (aanwijzing totale grondgebied van Nijmegen als terrein waarvoor een detectorverbod geldt).

Datum en kenmerken: Besluit van het college van Burgemeester en Wethouders d.d. 3 oktober 2006, agendapuntnummer 2.14, registratienummer 06.0026439

Hieronder is de letterlijke tekst toegevoegd (overgenomen uit de besluitenlijst) van de samenvatting van het voorstel en het besluitgedeelte waaromtrent het college conform heeft besloten.

Samenvatting voorstel:

In de Monumentenwet 1988 is vastgelegd dat het verboden is om doelbewust te zoeken naar archeologische relikten. Om uitvoering te geven aan de wet heeft Nijmegen in de APV een verbod ingesteld op het meest gebruikte hulpmiddel om archeologisch materiaal te vinden: de metaaldetector. Momenteel is een gebied aangewezen waarvoor dit verbod geldt. Het verbod geldt niet voor instanties met een opgravingsvergunning; Bureau Archeologie van de gemeente Nijmegen is in het bezit van zo'n opgravingsvergunning. De Monumentenwet kent geen gebiedsbegrenzing. Het is daarom inconsequent dat Nijmegen in de uitvoering van het detectorverbod wel een begrensd gebied heeft aangewezen. Om het Nijmeegse beleid gelijk te trekken met de Monumentenwet wordt daarom voorgesteld om het hele grondgebied van Nijmegen als terrein waarvoor een detectorverbod geldt aan te wijzen. Deze gebiedsuitbreiding heeft als bijkomend voordeel dat wordt voorkomen dat onbevoegden met een metaaldetector onbedoeld oude munitie vinden, met alle risico's van dien.

Besluit:

Aanwijzen van het grondgebied van Nijmegen als terrein waarvoor een detectorverbod geldt. Conform artikel 5.7.2 van de APV.

Bijlage 2A-1: Vervangend aanwijzingsbesluit (tippelzone met voorschriften) op grond van artikel 3.2.6, lid 2 van de verordening. Het besluit is gepubliceerd op 12 september 2007 als onderdeel van gemeenteblad nummer GB07-109. De **inwerkingtreding** is (daags na de bekendmaking) op **13 september 2007**.

Burgemeester en Wethouders van de gemeente Nijmegen, d.d. 12 juni 2007;

Gelet op artikel 3.2.6 van de Algemene Plaatselijke Verordening voor de gemeente Nijmegen (APV);

Besluiten:

1. Aan te wijzen als wegen en gebieden, bedoeld in artikel 3.2.6, lid 2 van de APV: de Nieuwe Marktstraat, vanaf de kruising met de Lange Hezelstraat tot aan de fysieke afsluiting, halverwege de Nieuwe Marktstraat.
2. Daarbij als voorschriften, bedoeld in artikel 3.2.6, lid 2 APV, te stellen:
 - a. het aanbieden van seksuele diensten is alleen voorbehouden aan prostituees die zich voor dat doel hebben geregistreerd bij de burgemeester van Nijmegen. De burgemeester zal hiertoe **beleidsregels** opstellen, die met dit besluit zullen worden bekendgemaakt;
 - b. de in het voorgaande lid bedoelde registratie is slechts voorbehouden aan prostituees, die:
 - de leeftijd van 18 jaar bereikt hebben;
 - aan kunnen tonen gedurende tenminste 2 jaren voorafgaande aan de inwerkingtreding van dit aanwijzingsbesluit met enige regelmaat op de tippelzone aan de Nieuwe Marktstraat te hebben gewerkt; of:
 - aan kunnen tonen in de 2 jaren voorafgaand aan de inwerkingtreding van dit aanwijzingsbesluit gebruik te hebben gemaakt van het zorgaanbod op de zone, c.q. verbonden aan de zone;
 - c. geen straatprostitutie wordt uitgeoefend door personen in strijd met het bij of krachtens de Wet arbeid vreemdelingen of de Vreemdelingenwet 2000 bepaalde;
 - d. de aangewezen locatie mag slechts gebruikt worden voor straatprostitutie van 20.00u tot 02.00u - met als uitzondering: 31 december vanaf 20.00u tot 1 januari tot 02.00u;
 - e. het zogeheten afwerken dient te geschieden in de daartoe ingerichte afwerklocatie aan de Nieuwe Marktstraat.
3. Het nieuwe aanwijzingsbesluit één dag na bekendmaking in werking te laten treden, en gelijktijdig het eerder genomen besluit van 5 december 2006 in te trekken.

Aldus besloten door het College van Burgemeester en Wethouders der gemeente Nijmegen in zijn vergadering van 12 juni 2007.

De Burgemeester

De Secretaris

Mr. Th.C. de Graaf

P. Eringa

Bijlage 2A-2: Besluit van de burgemeester d.d. 10 september 2007 tot vaststelling van de hierna genoemde beleidsregels. De beleidsregels zijn gepubliceerd op 12 september 2007 als onderdeel van gemeenteblad nummer GB07-109. De inwerkingtreding is op 13 september 2007.

Beleidsregels (uitwerking registratiesysteem straatprostituees) op grond van onderdeel 2a van het **aanwijzingsbesluit ex artikel 3.2.6, lid 2 APV (2007)**

Inleiding

De tippelzone aan de Nieuwe Marktstraat is oorspronkelijk ingericht om de overlast door (verslaafde) straatprostituees in en uit de omgeving van Nijmegen terug te dringen, en tevens om deze prostituees een gepast zorgaanbod te verschaffen. Als gevolg van de sluiting van tippelzones elders in het land, en mede als gevolg van het feit dat gemeenten die nog wel een tippelzone hebben de afgelopen jaren zijn overgestapt op een vergunningstelsel, is de Nijmeegse tippelzone een aantrekkelijk werkgebied geworden voor straatprostituees elders uit het land. Daardoor zijn de oorspronkelijke doelstellingen van de tippelzone onder druk komen te staan.

Om die oorspronkelijke doelstellingen veilig te stellen, heeft het College van Burgemeester en Wethouders besloten om een registratiesysteem in te voeren, en de burgemeester te belasten met de uitvoering hiervan.

Grondslag van het registratiesysteem

Artikel 151a van de Gemeentewet bepaalt, dat de gemeenteraad een verordening kan vaststellen waarin voorschriften worden gesteld met betrekking tot het bedrijfsmatig geven van gelegenheid tot het verrichten van seksuele handelingen met of voor een derde tegen betaling. In Nijmegen is die verordening opgenomen als hoofdstuk 3 van de Algemene Plaatselijke Verordening voor de Gemeente Nijmegen (APV).

In dat hoofdstuk 3 van de APV zijn ook bepalingen opgenomen ten aanzien van de straatprostitutie. Artikel 3.2.6, lid 2 van de APV geeft het College van Burgemeester en Wethouders de mogelijkheid om wegen en gebieden aan te wijzen, waarvoor het verbod op de straatprostitutie niet geldt. Tevens kan het College van Burgemeester en Wethouders met zo'n aanwijzingsbesluit ook voorschriften geven in verband met de straatprostitutie.

Artikel 3.2.6, lid 2 van de APV ziet op het delegeren van wetgevende bevoegdheid, zoals bedoeld in artikel 156, lid 1 van de Gemeentewet. Het aanwijzingsbesluit ex artikel 3.2.6, lid 2 van de APV is daarmee een algemeen verbindend voorschrift (AVV), omdat het een grondslag in de wet heeft.

Registratie

Het registratiesysteem heeft tot doel om te bevorderen dat de tippelzone slechts toegankelijk is voor straatprostituees die daar tenminste vanaf 1 september 2005 met enige regelmaat gewerkt hebben, of straatprostituees die tenminste vanaf die datum bij de De Cirkel (het huiskamerproject van IrisZorg) bekend zijn als gebruikers van de Nijmeegse tippelzone, en die bij IrisZorg ook een casemanager hebben.

1. Doel van de registratie

Door een beperking van het gebruik van de tippelzone door prostituees die daar hun seksuele diensten aanbieden, wil het College van Burgemeester en Wethouders bevorderen dat recht wordt gedaan aan de doelstellingen waarvoor de tippelzone is ingericht - in casu: het tegengaan van overlast door (verslaafde) straatprostituees, en het ervoor zorgen dat de straatprostituees laagdrempelig zorg kan worden aangeboden via het huiskamerproject van De Cirkel en door de GGD regio Nijmegen. De politie van het District Stad Nijmegen heeft aangegeven, dat door de aanzuigende werking vanwege sluitingen, c.q. verdere regulering van tippelzones elders in het land de overlast rondom de zone zonder een registratiesysteem niet goed beheersbaar meer is.

2. De burgemeester als bevoegde bestuursorgaan

Het College van Burgemeester en Wethouders heeft de bevoegdheid voor de registratie bij de burgemeester van Nijmegen neergelegd, omdat de registratie, mede gelet op de bovenstaande overwegingen, een openbare-ordemaatregel is. Artikel 172 Gemeentewet belast de burgemeester met de handhaving van de openbare orde, en geeft de burgemeester de bevoegdheid om overtredingen van wettelijke voorschriften die betrekking hebben op de openbare orde te beletten of te beëindigen.

3. Aanvraag van een registratie

De registratie dient te worden aangevraagd bij het bevoegde bestuursorgaan. Daartoe kan schriftelijk een verzoek worden ingediend bij:

De burgemeester van Nijmegen
per adres: Gemeente Nijmegen
Afdeling Veiligheid (A700)
Postbus 9105
6500 HG Nijmegen

De aanvrager dient in ieder geval de volgende gegevens te overleggen:

- naam;
- adres;
- geboortedatum;
- burgerservicenummer (ook wel: sofi-nummer);
- een uittreksel uit de gemeentelijke basisadministratie (GBA);
- informatie waaruit blijkt, vanaf welke datum de aanvrager - in ieder geval vanaf 1 september 2005 - met enige regelmaat op de tippelzone heeft gewerkt. De burgemeester toetst deze informatie bij de politie en/of het gemeentelijk Bureau Toezicht
- een verklaring van IrisZorg, dat betrokkene aldaar tenminste vanaf 1 september 2005 bij De Cirkel bekend is, c.q. al dan niet via De Cirkel gebruikmaakt van een zorgverleningsaanbod door IrisZorg.

4. De beslissing op de aanvraag van een registratie

De registratie is een besluit in de zin van artikel 1:3 Algemene wet bestuursrecht, waartegen bezwaar en beroep mogelijk is.

De beslistermijn op de aanvraag van een registratie bedraagt maximaal 4 weken, met nog eens een verdaagtermijn van maximaal 4 weken.

De aanvraag zal marginaal worden getoetst: de overgelegde persoonsgegevens zullen via de gemeentelijke basisadministratie worden nagetrokken. Wel zal de burgemeester van Nijmegen bij alle aanvragen om registratie de politie van het District Stad Nijmegen op grond van artikel 15 Wet Politieregisters om een advies vragen, teneinde te voorkomen dat slachtoffers van vrouwenhandel en gedwongen prostitutie geregistreerd worden.

5. De wijze van registratie

Indien de burgemeester de aanvraag om registratie inwilligt, krijgt de aanvrager een brief, inhoudende een bewijs van registratie. Het is verplicht dat betrokkene deze brief tijdens bezoeken aan de tippelzone altijd bij zich heeft, opdat betrokkene aanstands op verzoek van de bevoegde toezichthouders kan aantonen op de tippelzone te mogen werken.

Tevens zal de burgemeester een lijst van alle geregistreerden opstellen ten behoeve van het door hem in het kader van deze registratie uit te oefenen gegevensbeheer. Tevens zal hij van deze lijst een afschrift doen toekomen aan de ambtenaren die belast zijn met het toezicht in het kader van artikel 3.2.6 APV. Dat zijn, naast de politie-ambtenaren van de regio Gelderland-Zuid, ook de toezichthouders van de afdeling Stadstoezicht van de gemeente Nijmegen. De burgemeester zal derhalve een lijst van alle geregistreerden verstrekken aan de districtschef van de politie in Nijmegen, en aan de gemeentelijke afdeling Stadstoezicht.

Sancties

Ingevolge dit aanwijzingsbesluit is het verboden om, zonder daartoe bij de burgemeester van Nijmegen geregistreerd te zijn, seksuele diensten aan te bieden op de tippelzone aan de Nieuwe Marktstraat.

Op overtreding van dit verbod zijn de strafbepalingen van hoofdstuk 6 van de Algemene Plaatselijke Verordening voor de gemeente Nijmegen van toepassing. De toezichthouders van politie en gemeente zullen van elke overtreding een proces-verbaal opmaken.

Werken op de tippelzone zonder het bewijs van registratie met zich mee te dragen, kan leiden tot een bevel van de toezichthouders om zich van de tippelzone te verwijderen.

Vaststelling

Deze beleidsregels zijn vastgesteld op 10 september 2007 en treden in werking één dag na bekendmaking.

De Burgemeester van Nijmegen

Mr. Th.C. de Graaf

Bijlage 2B: Besluit van burgemeester en wethouders van 12 september 2000 (Agendapuntnr. 1.8 - CIS-nr. 1010/2000) tot vaststelling van nadere regels (op grond van artikel 3.1.3 van de verordening) voor seksinrichtingen en escortbedrijven. De **inwerkingtreding** is in het besluit bepaald op **1 oktober 2000**. Daarnaast is aan het besluit openbare bekendheid gegeven in "de Brug" van 27 september 2000.

Burgemeester en wethouders van Nijmegen;

Overwegende, dat het in het belang van de openbare orde, het voorkomen of beperken van overlast, het voorkomen of beperken van aantasting van het woon- en leefklimaat, de veiligheid van personen of goederen, de verkeersvrijheid of –veiligheid, de gezondheid, zedelijkheid en de arbeidsomstandigheden van de prostituee geboden is de exploitatie van seksinrichtingen en escortbedrijven aan nadere regels te binden;

Gelet op artikel 3.1.3. van de Algemene Plaatselijke Verordening

BESLUITEN:

vast te stellen de volgende nadere regels:

NADERE REGELS SEKSINRICHTINGEN EN ESCORTBEDRIJVEN

Paragraaf 1. Algemeen

Artikel 1.1. Begripsomschrijvingen

In deze nadere regels wordt verstaan onder:

- a. seksinrichting: een seksinrichting als bedoeld in artikel 3.1.1, sub c van de Algemene Plaatselijke Verordening;
- b. escortbedrijf: een escortbedrijf als bedoeld in artikel 3.1.1, sub d van de Algemene Plaatselijke Verordening;
- c. verblijfsruimte: een verblijfsruimte als bedoeld in artikel 45 van het Bouwbesluit;
- d. werkruimte: een verblijfsruimte waar de feitelijke seksuele dienstverlening plaatsvindt.

Paragraaf 2. Geschiktheidverklaring seksinrichting

Artikel 2.1. Verklaring staat seksinrichting

Het is verboden om zonder of in afwijking van een geschiktheidverklaring van Burgemeester en wethouders een gebouw als seksinrichting in gebruik te nemen, te hebben of te houden.

Artikel 2.2. Aanvraag geschiktheidverklaring

Artikel 6.1.2. van de Bouwverordening is van overeenkomstige toepassing.

Artikel 2.3. Ontvankelijkheid

Artikel 6.1.3. van de Bouwverordening is van overeenkomstige toepassing.

Artikel 2.4. Termijn van beslissing

1. Burgemeester en wethouders beslissen op een aanvraag om een geschiktheidverklaring binnen twaalf weken na de dag waarop de aanvraag is ontvangen.
2. Burgemeester en wethouders kunnen hun beslissing eenmaal voor ten hoogste twaalf weken verdagen. Van het besluit tot verdaging wordt voor de afloop van de in het eerste lid bedoelde termijn schriftelijk mededeling gedaan aan de aanvrager.
3. In afwijking van het bepaalde in het eerste en het tweede lid houden burgemeester en wethouders de beslissing op de aanvraag aan indien:
 - a. een bouwvergunning is vereist en op deze aanvraag nog niet is beslist;
 - b. voorschriften van het Bouwbesluit of de Bouwverordening en aan die aanschrijving (nog) niet is voldaan.
4. De in het vorige lid bedoelde aanhouding eindigt zes weken nadat op de aanvraag om een bouwvergunning is beslist of nadat is voldaan aan de aanschrijving.

Artikel 2.5. Weigering geschiktheidverklaring

Een geschiktheidverklaring wordt geweigerd indien een van de volgende omstandigheden zich voordoet:

- a. de bouwvergunning is geweigerd;
- b. de seksinrichting voldoet niet aan het bepaalde in paragraaf 3 of 4.

Artikel 2.6. Intrekken of wijzigen geschiktheidverklaring

Burgemeester en wethouders kunnen een geschiktheidverklaring intrekken of wijzigen indien:

- a. blijkt dat zij de verklaring ten gevolge van onjuiste of onvolledige gegevens hebben afgegeven;
- b. blijkt dat de houder van de verklaring niet of niet binnen de gestelde termijn heeft voldaan aan een aan deze verklaring verbonden voorwaarde;
- c. het belang op grond waarvan de verklaring is afgegeven dit vereist op grond van een verandering van de inzichten met betrekking tot de bescherming van de prostituees en de verbetering van hun positie, opgetreden na het afgeven van de verklaring.

Paragraaf 3. Inrichtingseisen seksinrichtingen**Artikel 3.1. Reikwijdte**

Het gestelde in deze paragraaf is niet van toepassing op een seksbioscoop en een seksautomatenhal.

Artikel 3.2. Verblijfsruimten

1. Tot een seksinrichting moet tenminste behoren:
 - a. een verblijfsruimte ingericht als keuken;
 - b. een verblijfsruimte ingericht als kleedkamer met per werkruimte een afsluitbare hang-/legkast, tenzij er voor iedere prostituee een afsluitbare hang/legkast in de werkruimte aanwezig is;
 - b. een verblijfsruimte ingericht als dagverblijf met een vloeroppervlakte van ten minste 3,6 m x 3,6 m.
2. Samenvoeging van de keuken en het dagverblijf, dan wel de kleedkamer en het dagverblijf, is toegestaan als daarmee, naar het oordeel van burgemeester en wethouders, een gelijkwaardige situatie wordt bereikt.
2. Het dagverblijf, de keuken en de kleedkamer mogen niet voor prostitutiedoeleinden worden gebruikt.
3. In het dagverblijf, de keuken en de kleedkamer moet in voldoende mate daglicht kunnen toetreden en vanuit deze verblijfsruimten moet visueel contact met buiten mogelijk zijn.

Artikel 3.3. Werkruimten

1. Elke werkruimte moet een vloeroppervlakte hebben van ten minste 5 m², waarvan de breedte ten minste 2 meter is.
2. Elke werkruimte moet zijn voorzien van een wasbak met warm en koud stromend water en van heldere witte elektrische verlichting.

Artikel 3.4. Sanitaire voorzieningen

In een seksinrichting moeten tenminste één toiletruimte en één badruimte aanwezig zijn, met dien verstande dat:

- a. per vijf werkruimten tenminste één toiletruimte en
- b. per 8 werkruimten tenminste één badruimte aanwezig dient te zijn.

Artikel 3.5. Overige voorzieningen

1. De voorziening voor de toevoer van verse lucht en de afvoer van binnenlucht in een seksinrichting moet voldoen aan het bepaalde in hoofdstuk 2 van het Bouwbesluit.
2. Een seksinrichting moet zijn voorzien van verwarmingsapparatuur als bedoeld in hoofdstuk 2 van het Bouwbesluit waarmee alle besloten ruimten kunnen worden verwarmd.

Artikel 3.6. Bed en handlinnen

1. Het bedlinnen in de werkruimten moet dagelijks worden verschoond.
2. Het handlinnen moet na gebruik door schoon handlinnen worden vervangen.

Artikel 3.7. Ontvluchtings- en alarmeringsgelegenheid

1. Ruimten in het prostitutiebedrijf waarin zich één of meer prostitue(e)s plegen te bevinden, moeten zijn voorzien van duidelijk kenbare gelegenheden tot ontvluchting indien de normale uitgangen daartoe onvoldoende zijn. Deze moeten, mede gelet op het aantal andere personen dat zich in die ruimten pleegt te bevinden, in aantal, ligging en grootte toereikend zijn om de prostituee(s) op een zo veilig mogelijke wijze een zo veilig mogelijke plaats te doen bereiken. Vorenbedoelde gelegenheden tot ontvluchting moeten zijn vrijgehouden van obstakels.
2. De toegangsdeur van een werkruimte dient van binnenuit te allen tijde te openen te zijn.
3. Het bepaalde in het tweede lid is niet van toepassing indien een toegangsdeur van een werkruimte is gelegen aan de weg.
4. Een werkruimte waarvan de toegangsdeur is gelegen aan de weg moet in open verbinding staan met andere ruimten.
5. Indien het bepaalde in het vierde lid niet mogelijk is of niet kan worden gevergd, dienen maatregelen te worden getroffen waardoor de veiligheid van de prostituees anderszins wordt gewaarborgd.

Artikel 3.8. Hulp bij ongevallen

1. Voor het verlenen van eerste hulp bij ongevallen moeten voldoende en doelmatige middelen beschikbaar zijn en direct voor gebruik bereikbaar zijn.
2. Op de trommels, kisten of kasten waarin de middelen verpakt zijn, moet duidelijk door een opschrift of door een gebruikelijk kenteken aangegeven zijn dat zij middelen voor eerste hulp bij ongevallen bevatten.

Paragraaf 4. Brandveiligheidseisen

Artikel 4.1. Brandveiligheidsvoorschriften

1. Voor een seksinrichting met één werkruimte is hoofdstuk 2 van het Bouwbesluit van overeenkomstige toepassing.
2. Voor een seksinrichting met meer dan één werkruimte is hoofdstuk 7, titel 2 van het Bouwbesluit van overeenkomstige toepassing.
3. De algemene gebruikseisen van hoofdstuk 6 van de Bouwverordening zijn van overeenkomstige toepassing.
4. Het gebruik van verplaatsbare verwarmingstoestellen is niet toegestaan.

Paragraaf 5. Eisen ten aanzien van de bedrijfsvoering

Artikel 5.1. Algemeen

1. Het is verboden vanuit een seksinrichting klanten te werven die zich op of aan de weg bevinden.
2. Het verbod uit het eerste lid geldt niet voor de seksinrichtingen, gevestigd in de percelen Nieuwe Markt 24 tot en met 40 (even nummers).
3. De exploitant en beheerder van een seksinrichting of escortbedrijf zijn verplicht te doen en na te laten hetgeen redelijkerwijs kan worden gevergd om hinder en overlast van bezoekers voor de omgeving te voorkomen of te beperken.
4. Het is de exploitant en beheerder van een seksinrichting verboden bezoekers beneden de leeftijd van 18 jaar toegang te verlenen tot de seksinrichting.

Artikel 5.2. Register

1. De exploitant en beheerder van een seksinrichting of escortbedrijf zijn verplicht een register bij te houden met daarin opgenomen naam, adres en geboortedatum van alle in het bedrijf werkzame personen.
2. De exploitant en beheerder van een seksinrichting of escortbedrijf zijn verplicht het register als bedoeld in het eerste lid op eerste vordering ter inzage te geven aan een ambtenaar van politie.

Artikel 5.3. Toegang ambtenaren van politie

De exploitant en beheerder van een seksinrichting zijn verplicht ervoor te zorgen dat ambtenaren van politie onmiddellijk en onbelemmerd toegang hebben tot de seksinrichting:

- a. gedurende de tijd dat de seksinrichting voor bezoekers geopend is; dan wel
- b. gedurende de tijd dat het bedrijf gesloten dient te zijn en indien ambtenaren van politie hun vermoeden uiten dat daarin of aldaar bezoekers aanwezig zijn.

Artikel 5.4. Bescherming van de gezondheid en het zelfbeschikkingsrecht van de prostituee

1. De exploitant en beheerder van een seksinrichting of escortbedrijf zijn verplicht maatregelen te treffen in het belang van de veiligheid, de hygiëne en de bescherming van de gezondheid van de in het prostitutiebedrijf werkzame prostituee, alsmede de bescherming van de volksgezondheid.
2. De in het vorige lid bedoelde verplichting houdt in ieder geval in dat:
 - a. de seksinrichting dient te voldoen aan de hygiëne-eisen, die door de GGD worden gesteld, zoals vermeld in het Inspectieformulier Hygiëne Seksinrichtingen van de GGD- en Gelderland Zuid;
 - b. de exploitant minimaal een keer per jaar een technische hygiëne-inspectie door de GGD of een door de gemeente aangewezen en daartoe gekwalificeerde instantie laat uitvoeren.

3. De exploitant en de beheerder van een seksinrichting of escortbedrijf zijn verplicht de in het bedrijf werkzame prostituees in de gelegenheid te stellen zich vier keer per jaar, of vaker wanneer de GGD dit uit het oogpunt van de bescherming van de volksgezondheid noodzakelijk acht, te laten onderzoeken op seksueel overdraagbare aandoeningen en overige aan het beroep gerelateerde klachten overeenkomstig de landelijke richtlijnen van de stichting SOA-bestrijding.
4. Indien een arts vast verbonden is aan de seksinrichting of het escortbedrijf, meldt de exploitant of beheerder schriftelijk de naam en adres van deze arts aan de GGD.
5. De exploitant en beheerder van een seksinrichting of escortbedrijf zijn verplicht medewerkers van de GGD toegang te verlenen tot het prostitutiebedrijf om voorlichtings- en preventieactiviteiten uit te voeren en voorlichtingsmateriaal te verstrekken gericht op bevordering en instandhouding van de gezondheidssituatie van de in het prostitutiebedrijf werkzame prostituees.
6. De exploitant en beheerder van een seksinrichting of escortbedrijf zijn verplicht er zorg voor te dragen dat onder de in het prostitutiebedrijf werkzame prostituees voldoende informatie- en voorlichtingsmateriaal in verschillende talen wordt verspreid over de aan prostitutie verbonden gezondheidsrisico's en over de aanwezigheid en bereikbaarheid van instellingen op het gebied van de gezondheidszorg en de hulpverlening.
7. De exploitant en beheerder van een seksinrichting of escortbedrijf zijn verplicht een bedrijfsbeleid te voeren waarin de toepassing van veilige sekstechnieken en het zelfbeschikkingsrecht van de prostituee centraal staan.
8. De in het vorige lid bedoelde verplichting houdt in ieder geval in dat:
 - a. in de werkruimten te allen tijde voldoende wettelijk goedgekeurde condooms voor gebruik beschikbaar zijn;
 - b. de prostituee het werken zonder condoom mag weigeren;
 - c. de prostituee klanten en/of bepaalde diensten mag weigeren;
 - d. de prostituee mag weigeren met de klant alcoholhoudende dranken te drinken of andere verdovende middelen te gebruiken;
 - e. de prostituee niet verplicht kan worden zich geneeskundig te laten onderzoeken;
 - f. de prostituee het recht heeft op een vrije artskeuze;
 - g. voor een seksinrichting of escortbedrijf geen reclame wordt gemaakt waarbij de garantie wordt gegeven of op andere wijze wordt aangegeven dat de in het bedrijf werkzame prostituees vrij zijn van seksueel overdraagbare aandoeningen;
 - h. op een voor de klant duidelijk zichtbare plaats schriftelijke informatie wordt verstrekt over de toepassing van veilige sekstechnieken en het zelfbeschikkingsrecht van de prostituee.

Paragraaf 6. Inwerkingtreding en overgangsbepaling

Artikel 6.1. Inwerkingtreding

Deze nadere regels treden in werking op 1 oktober 2000.

Aldus besloten door het college van burgemeester en wethouders der gemeente Nijmegen in zijn vergadering van 12 september 2000.

De burgemeester,

De secretaris,

mr. E.M. d'Hondt

ir. H.K.W. Bekkers

Bijlage 2C:

Aanwijzingsbesluit Toezichthouders Prostitutie, waarbij de in het besluit benoemde politieambtenaren aangewezen zijn als toezichthouder prostitutie in het kader van hoofdstuk 3 van de APV. Het besluit is voor het eerst op 17 oktober 2000 gepubliceerd als onderdeel van gemeenteblad nummer GB00-251. Na totstandkoming van het besluit op **10 oktober 2000**, is het terstond **in werking** getreden. Aan het besluit is tevens openbare bekendheid gegeven in "de Brug" van 18 oktober 2000.

BURGEMEESTER EN WETHOUDERS DER GEMEENTE NIJMEGEN;

Gelet op artikel 151a van de Gemeentewet;

BESLUITEN:

alle politieambtenaren, werkzaam onder verantwoordelijkheid van de regiopolitie Gelderland-Zuid, aan te wijzen als toezichthouder prostitutie in het kader van hoofdstuk 3 van de Algemene Plaatselijke Verordening van de gemeente Nijmegen.

Aldus besloten door het college van burgemeester en wethouders der gemeente Nijmegen in zijn vergadering van 10 oktober 2000 (Agendapuntnr. 1.5 - CIS-nr. 1103/2000).

De Burgemeester,

De Secretaris,

mr. E.M. d'Hondt

ir. H.K.W. Bekkers

Bijlage 2D:

Besluit van de Burgemeester ex artikel 3.2.1 lid 2 APV tot maximalisering van te verlenen vergunningen voor de exploitatie van seksinrichtingen niet zijnde vaar- of voertuigen en niet zijnde raamprostitutiebedrijven op twaalf. Doelstelling en beoogd effect maakt deel uit van het bijbehorende besluit van Burgemeester en Wethouders van 4 december 2001 (CIS-nr. 1247/2001, agendapuntnr. 1.5) zie ook de hierna volgende **bijlage 2E**.

Burgemeester der gemeente Nijmegen;

Overwegende:

dat het in het belang van de openbare orde, het voorkomen of beperken van overlast en het voorkomen of beperken van aantasting van het woon- en leefklimaat geboden is een maximum te verbinden aan het aantal te verlenen vergunningen voor de exploitatie van seksinrichtingen, niet zijnde vaar- of voertuigen en niet zijnde raamprostitutiebedrijven;

Gelet op artikel 3.2.1. lid 2 van de Algemene Plaatselijke Verordening;

Besluit:

Het aantal te verlenen vergunningen voor de exploitatie van seksinrichtingen niet zijnde vaar- of voertuigen en niet zijnde raamprostitutiebedrijven op twaalf te stellen.

Aldus besloten door de burgemeester der gemeente Nijmegen op 4 december 2001.

De burgemeester,

mevr. dr. G. ter Horst

Bijlage 2E:

Besluit van Burgemeester en Wethouders van 4 december 2001 (CIS-nr. 1247/2001, agendapuntnr. 1.5), ex artikel 3.2.1 lid 2 APV, tot maximalisering van te verlenen vergunningen voor de exploitatie van seksinrichtingen zijnde vaar- of voertuigen op nul. Uit het relevante voorstel aan het College en uit de besluitenlijst blijkt tevens dat Burgemeester en Wethouders ook hebben besloten om: Geen maximum te stellen aan het aantal te verlenen vergunningen voor escortbedrijven. Zie ook het hieraan gerelateerde besluit van de Burgemeester (bijlage 2D)

Burgemeester en Wethouders der gemeente Nijmegen;

Overwegende:

dat het in het belang van de openbare orde, het voorkomen of beperken van overlast en het voorkomen of beperken van aantasting van het woon- en leefklimaat geboden is een maximum te verbinden aan het aantal te verlenen vergunningen voor de exploitatie van seksinrichtingen, zijnde vaar- of voertuigen;

Gelet op artikel 3.2.1. lid 2 van de Algemene Plaatselijke Verordening;

Besluiten:

Het aantal te verlenen vergunningen voor de exploitatie van seksinrichtingen zijnde vaar- of voertuigen op nul te stellen.

Aldus besloten door het college van burgemeester en wethouders der gemeente Nijmegen in zijn vergadering van 4 december 2001.

De burgemeester,

De secretaris,

mevr. dr. G. ter Horst

ir. H.K.W. Bekkers

Bijlage 2F:

Besluit van Burgemeester en Wethouders van 15 juni 2004, agendapuntnr. 1.23, tot regulering van sekswinkels op grond van artikel 3.2.7 van de APV in de vorm van een aanwijzingsbesluit van het centrum als gebied waarin het verboden is om een sekswinkel te exploiteren. Het verbod geldt niet indien sekswinkels zich minimaal op een loopafstand van 500 meter van elkaar bevinden. De inwerkingtreding van het besluit is, met in achtneming van het bepaalde in artikel 3:42 van de Algemene Wet Bestuursrecht, gesteld op 4 november 2004, de dag na bekendmaking in het gemeenteblad GB04-86 en het huis-aan-huis-blad "De Brug".

Hieronder is de letterlijke tekst toegevoegd van het voorstel, overgenomen uit de besluitenlijst, waaromtrent het college conform heeft besloten.

1. Het centrum (omsloten door de rivier de Waal, Keizer Traianusplein, St. Canisiussingel, Oranjesingel, Keizer Karelplein, Van Schaeck Mathonsingel, Stationsplein en de spoorlijn Arnhem-Nijmegen) op grond van artikel 3.2.7 van de Algemene Plaatselijke Verordening voor de gemeente Nijmegen aanwijzen als gebied waarbinnen het verboden is om een sekswinkel te exploiteren. Dit verbod geldt niet indien sekswinkels zich minimaal op een loopafstand van 500 meter van elkaar bevinden.
2. Voor sekswinkels die reeds binnen een loopafstand van 500 meter van elkaar zijn gevestigd geldt een overgangsregime. Voor deze sekswinkels geldt de afstand van 500 meter nog niet, maar indien de exploitatie van de sekswinkel wijzigt, gaat het afstandscriterium wel gelden.

Bijlage 2G: Besluit van Burgemeester en Wethouders en de Burgemeester van 13 juni 2000 (agendapuntnr. 1.10 tot vaststelling van het Handhavingsprotocol Prostitutie (uitgelicht uit bijlage bij raadsvoorstel 112/2000: Deelnota 4 Handhaving prostitutiebeleid, met bijtitel: Zicht op rood licht. Voor de eerste keer gepubliceerd als onderdeel van gemeentebblad GB07-21 en gehanteerd sedert besluitvorming.

HANDHAVINGSPROTOCOL PROSTITUTIE

Hierna volgt de uitwerking van het handhavingsprotocol prostitutiebeleid. Daarbij is een onderscheid gemaakt in de drie belangrijkste categorieën van overtredingen, te weten:

- 1) exploitatie zonder vergunning;
- 2) exploitatie in strijd met de vergunning en
- 3) exploitatie in strijd met artikel 250a van het Wetboek van Strafrecht (oftewel mensenhandel)

1) exploitatie zonder vergunning

Overtreding	Politie/ Toezichthouder	Gemeente	Openbaar Ministerie	Anderen
Exploitatie past niet binnen het prostitutiebeleid (dus niet te legaliseren)	Waarschuwen en proces-verbaal (pv) c.q. rapport opmaken t.b.v. Openbaar Ministerie resp. gemeente.	1 ^e constatering: schriftelijke waarschuwing; 2 ^e constatering: sluiting voor onbepaalde tijd.	1 ^e constatering: pv en vervolgen op grond van de APV.	Afhankelijk van de feitelijke situatie evt. inschakeling van bijv. de Arbeidsinspectie, of de Belastingdienst
Exploitatie past binnen het prostitutiebeleid	Waarschuwen en rapport c.q. pv opmaken t.b.v. gemeente en het Openbaar Ministerie.	1 ^e constatering: schriftelijke waarschuwing met vermelding van de termijn waarbinnen de vergunning moet worden aangevraagd; 2 ^e constatering: sluiting voor onbepaalde tijd.	Na 1 ^e constatering: vervolging o.g.v. de APV.	Afhankelijk van de feitelijke situatie evt. Inschakeling van bijv. de Arbeidsinspectie, of de Belastingdienst

2) exploitatie in strijd met vergunning

Overtreding	Politie/ Toezichthouder	Gemeente	Openbaar Ministerie	Anderen
Handelen in strijd met gedragseisen	Pv opmaken tbv gemeente en OM	Intrekking vergunning	Zie onder 3)	-
Overschrijden sluitingsuur	Waarschuwen en rapport opmaken tbv gemeente. Bij tweede constatering ook pv t.b.v. OM.	1 ^e constatering: schriftelijke waarschuwing; 2 ^e constatering: opleggen van beperkte openingstijden; 3 ^e constatering: tijdelijke sluiting of intrekking	Na 2 ^e constatering: vervolging ogv de APV.	Afhankelijk van de feitelijke situatie (bijv. te lange arbeidstijden) evt. inschakeling van de Arbeidsinspectie

Overtreding	Politie/ Toezichthouder	Gemeente	Openbaar Ministerie	Anderen
Ontbreken van toezicht door de exploitant	Waarschuwen en rapport opmaken tbv gemeente. Bij 1° constatering pv tbv OM.	1° constatering: schriftelijke waarschuwing; 2° constatering: tijdelijke sluiting of intrekking; 3° constatering: sluiting voor onbepaalde tijd of intrekking	Na 1° constatering pv en vervolgen.	Afhankelijk van de feitelijke situatie evt. inschakeling van de Arbeidsinspectie, of de Belastingdienst
Schijnbeheer	Waarschuwen en volledig pv tbv gemeente en OM.	1° constatering: schriftelijke waarschuwing; 2° constatering: tijdelijke sluiting of intrekking; 3° constatering: sluiting voor onbepaalde tijd of intrekking.	1° constatering pv en vervolgen.	Afhankelijk van de feitelijke situatie evt. Inschakeling van bijv. De Belastingdienst
Wijzigen van de inrichting zonder voorafgaande toestemming (bijv. In afwijking van de geschiktheids-verklaring)	Waarschuwen en rapport opmaken t.b.v. gemeente. Bij tweede constatering ook pv tbv OM.	1° constatering: schriftelijke waarschuwing met vermelding van de termijn waarbinnen de vergunning moet worden aangevraagd; 2° constatering: tijdelijke sluiting, of opleggen van een dwangsom; 3° constatering: sluiting voor onbepaalde tijd	Na 2° constatering vervolging o.g.v. de APV.	Afhankelijk van de feitelijke situatie evt. Inschakeling van bijv. De Arbeidsinspectie, of de Belastingdienst
Gebruik van de inrichting in strijd met de vergunningsvoorwaarden of nadere regels	Waarschuwen en rapport opmaken tbv gemeente. Bij 2° constatering ook tbv OM pv.	1° constatering: schriftelijke waarschuwing; 2° constatering: tijdelijke sluiting/intrekking/dwangsom; 3° constatering: sluiting voor onbepaalde tijd of intrekking	Na 2° constatering vervolging ogv de APV.	Afhankelijk van de feitelijke situatie evt. inschakeling van bijv. de Arbeidsinspectie of de Belastingdienst
Overlast voor de omgeving	Waarschuwen en rapport opmaken tbv gemeente. Bij 2° constatering ook tbv OM pv.	1° constatering; schriftelijke waarschuwing; 2° constatering: tijdelijke sluiting of intrekking; 3° constatering: sluiting voor onbepaalde tijd/intrekking	Na 2° constatering pv en vervolgen.	-

3) exploitatie in strijd met artikel 250a van het Wetboek van Strafrecht (mensenhandel)

Bij de exploitatie van prostitutie kan sprake zijn van strafbare feiten. Bijzondere aandacht gaat daarbij uit naar artikel 250a Sr, maar ook naar andere regelgeving die in dit verband van toepassing kan zijn. Indien van dergelijke strafbare feiten sprake is, dan ligt de verantwoorde-

lijkheid voor de opsporing en vervolging ervan volgens de gangbare procedures bij het Openbaar Ministerie. Van belang daarbij is dat het Openbaar Ministerie de gemeente over het verloop en de uitkomsten van die procedure informeert, zodat ook tijdig de nodige bestuurlijke maatregelen getroffen kunnen worden, bijvoorbeeld de sluiting van de inrichting.

Uitgelicht uit (bijlage van raadsvoorstel 112/2000) Deelnota 4 Handhaving prostitutiebeleid (met bijtitel: Zicht op rood licht).

Het protocol is, voorafgaand aan het raadsvoorstel, vastgesteld bij besluiten van Burgemeester en Wethouders en de Burgemeester d.d. 13 juni 2000, agendapunt nummer 1.10

Bijlage 3:

Vervangend aanwijzingsbesluit (onder intrekking van het voorgaande besluit van 8 juli 2005) van de burgemeester, d.d. 6 februari 2007, inzake verblijfsontzegging (aanwijzing wegen, plaatsen en uren op grond van artikel 2.4.1 van de verordening). Tevens mandaat aan de politie met bijbehorende gebruiksinstructies. De inwerkingtreding is, zoals in het besluit geregeld, gesteld op 15 februari 2007, de dag na bekendmaking in het gemeenteblad GB07-49 en het huis-aan-huis-blad "De Brug".

Betreft:

Wijziging in het besluit tot aanwijzing wegen en uren op grond van artikel 2.4.1. APV, mandaat aan de politie en gebruiksinstructies voor dit mandaat, te weten: uitbreiding van het gebied St. Josephhof/Hunnerpark.

De burgemeester van de gemeente Nijmegen

Gelet op

Artikel 2.4.1 van de Algemene Plaatselijke Verordening, artikelen 10:4, 10:6 en 10:9 van de Algemene wet bestuursrecht;

Besluit:

- I. Aan te wijzen als wegen en plaatsen, bedoeld in artikel 2.4.1. van de Algemene Plaatselijke Verordening voor de gemeente Nijmegen:

1. **gebied Kronenburgerpark:**

Voorstadslaan (tussen Nieuwe Hezelpoort en Havenweg), Simon Langendampad, Spoorbrugkade, Snelbinder (het gedeelte vanaf de aansluiting met de Stieltjesstraat tot de overbrugging van de Lange Hezelstraat, inclusief de trappen), Nieuwe Marktstraat, Veemarkt, Gravendal, Joris Ivensplein, Kartuizerhof, Rode Toren, Kromme Elleboog, Nieuwe Markt, Bottelstraat, Hof van Kampen, Oude Haven (tussen Rode Toren en Oude Havenstraat), Lange Hezelstraat (tussen Nieuwe Hezelpoort en Papengas), Pijkestraat, Hessenberg, Kroonstraat, Doddendaal (tussen Parkweg en Regulierstraat), Parkdwarsstraat, Achter de Valburg, Parkweg, van Berchenstraat, Kronenburgersingel, Kronenburgerplaats, Kronenburgerpark, Stieltjesstraat, Vredestraat, Nassausingel, Keizer Karelplein (gehele plein, inclusief middenplein), van Schaeck Mathonsingel, Stationsplein, Spoorstraat, Burg. Hustinxstraat, Tunnelweg (centrumzijde);

2. **gebied Centrum**

Lange Hezelstraat (vanaf kruising Pijkestraat richting Grote Markt), Stikke Hezelstraat, Burchtstraat, Korte Nieuwstraat, Emaushof, Marikenstraat, Raadhuishof, Nieuwstraat, Gruitberg, Achter de Hoofdwacht, Kannenmarkt, Grote Markt, Grotestraat (vanaf Burchtstraat t/m Platenmakersstraat), Platenmakersstraat, Spinhuisplaats, Gapershof, mr. Hermanstraat, Broerstraat, Kerkegasje, Pauwelstraat, Koningstraat, Koningshofje, Arsenaalgas, Mariënborg, Passage Mariënborg, Tweede Walstraat, Ziekerstraat, van Welderenstraat, Vlaamse Gas, Eilbrachtstraat, Arksteestraat, Keizer Karelplein (gehele plein, inclusief middenplein), Bisschop Hamerstraat, Molenstraat, Passage Molenpoort, In de Betouwstraat, Smetiusstraat, Eerste Walstraat, Karrengas, Piersonstraat, Zeigelhof, Bloemenburgerhof, Bloemerstraat, Regulierstraat, Bloemerhof, Regulierenhof, Titus Brandsmastraat, Achter de Carmel, Carmelhof, Jodenberg, Doddendaal (vanaf Bloemerstraat t/m Regulierstraat), Plein 1944, Achter de Wiemelpoort, Hendrikhof, Scheidemakershof, Augustijnenstraat, Houtstraat, Houthof, Stikke Hezelstraat;

3. gebied St. Josephhof/Hunnerpark

Hoogstraat, Lindenberg, Hunnerpark (uitgezonderd het lage gedeelte rond de bloemenklok), Valkhof (tot aan de Waalkade), het gebied onder de Waalbrug (tot aan 't Meertje, dit gebied staat ook wel bekend als de vluchthaven), Lange Baan, Voerweg (tussen Hoogstraat en voetgangersbrug), Kelfkensbos, St. Jorisstraat, Gerard Noodtstraat, Derde Walstraat, Lunetstraat, Bastionstraat, St. Thomashof, St. Josephhof, Hertogstraat (vanaf Kelfkensbos t/m Gerard Noodtstraat), Hertogplein, Achter de bank, Klein Mariënborg, De Spaarpot, Hertoghof, Wintersoord, Mariënborgsestraat, Raadhuisstraat, Achter de Oude Gracht;

4. gebied Oranjesingel

Keizer Karelplein (gehele plein, inclusief middenplein), Oranjesingel (tussen Keizer Karelplein en Hertogstraat), Arksteestraat, van Welderenstraat, Eilbrachtstraat, Tweede Walstraat (tussen Eilbrachtstraat en Mariënborgsestraat), Mariënborgsestraat, van Broeckhuysenstraat, van Schevichavenstraat, Staringstraat, Hertogstraat, Prins Hendrikstraat, Daalseweg (tot Groesbeeksedwarsweg), Groesbeeksedwarsweg, Prins Bernhardstraat, Roukensstraat, Vonckstraat, Van Lyndenstraat, Stenen Kruisstraat, Singendonckstraat, Waldeck Pyrmontsingel, Bijleveldsingel, H. Hoogerstraat, Sloetstraat, Nijhoffstraat, Wilhelminasingel, Guyotstraat, Athlonestraat, van Gentstraat, Sweersstraat, Joh. Vijghstraat, Fort Kijk in de Potstraat, Groesbeekseweg (tussen Fort Kijk in de Potstraat en St. Annastraat), St. Annastraat (tussen Keizer Karelplein en Groesbeekseweg).

5. gebied Willemskwartier

Thijmstraat, Multatuliplaats, Guido Gezellestraat, Schonckstraat, Brederostraat, Ruusbroeckstraat, Tollensstraat, Jacob van Lennepplaats, Spiegelstraat, Ds. Ter Haarstraat, Hofdijkstraat, Jan Luykenstraat, Maerlantstraat, A. Bijnstra, Tesselschadestraat, Beetsplein, Heyestraat, Willemsweg, De Genestetlaan, Potgieterplein, Ten Katestraat, Jacob Catsstraat, Pater van Meursstraat, Helmersstraat, dr. Schaepmanstraat, Da Costastraat, Bilderdijkstraat, Pootstraat, Feithstraat;

6. gebied Bottendaal: jaarlijks in de periode 1 mei tot 1 oktober

Van Oldenbarneveltstraat, Stijn Buijsstraat (tussen Graafseweg en van Trieststraat), Burghardt van den Berghstraat, Jan de Wittstraat, Holtermanstraat, van Goorstraat, Cortenaerpad, De Ruyterstraat, Sint Stephanusstraat (tussen Dr. Jan Berendsstraat en Cortenaerpad), Jan van Galenstraat, Leemptstraat, Witte de Withstraat, Piet Heinstraat, van Heemskerckstraat, Bestevaerhof, Trompstraat, Dr Jan Berendsstraat (tussen van Diemerbroeckstraat en Jan van Galenstraat), Graafsedwars-straat, van Diemerbroeckstraat, Arend Noordduijnstraat, Vondelstraat en Graafseweg (tussen van Oldenbarneveltstraat en spoorbrug Graafseweg)

II. en als uren te noemen:

- *voor het gebied Kronenburgerpark: 12.00 uur tot 06.00 uur;
- *voor het gebied Centrum: 12.00 uur tot 06.00 uur;
- *voor het gebied St. Josephhof/Hunnerpark: 12.00 uur tot 06.00 uur;
- *voor het gebied Oranjesingel: 10.00 uur tot 22.00 uur;
- *voor het gebied Willemskwartier: 12.00 uur tot 06.00 uur;
- *voor het gebied Bottendaal: 12.00 uur tot 06.00 uur;

III. aan de districtschef van Politiedistrict Stad Nijmegen de bevoegdheid te verlenen om de in artikel 2.4.1. APV aan de burgemeester toegekende bevoegdheid tot het doen van bekendmakingen op grond van openbare orde of zedelijkheid (het geven van een

verblijfsontzegging) namens de burgemeester in mandaat uit te oefenen, met de mogelijkheid van ondermandaat, onder voorwaarde van een jaarlijkse rapportage over de uitoefening van die bevoegdheid;

(de districtschef van politiedistrict Stad Nijmegen heeft bij besluit van 24 oktober 2003 alle hulpofficieren van Justitie, werkzaam in de regio Gelderland-Zuid en fungerend onder verantwoordelijkheid van district Stad Nijmegen, de bevoegdheid verleend om in ondermandaat de bevoegdheid uit artikel 2.4.1. APV uit te oefenen.)

IV. Bij het doen van bekendmakingen (het geven van een verblijfsontzegging) op grond van artikel 2.4.1 van de Algemene Plaatselijke Verordening in mandaat namens de burgemeester dient volgens de hiernavolgende instructies te werk te worden gegaan:

- In principe krijgt een persoon slechts een verblijfsontzegging voor één van de aangewezen gebieden. Slechts bij uitzondering krijgt iemand een gelijktijdige ontzegging voor meerdere gebieden. Indien er bijzondere omstandigheden zijn, die deze uitzondering noodzakelijk maken, dienen deze in het besluit vermeld te worden.
Indien een ontzegging moet worden opgelegd voor een feit, gepleegd op een locatie die binnen meerdere aangewezen gebieden valt, wordt de ontzegging opgelegd voor dat gebied, waarin vrees bestaat voor een nieuwe openbare orde verstoring, gelet op de eerder opgelegde ontzegging/waarschuwing/antecedenten(zie onderstaande voorbereidingsprocedure).
- In de bekendmaking wordt duidelijk aangegeven welk gebied het betreft en voor welk tijdvak het verbod geldt.
- Indien de persoon aan wie de verblijfsontzegging gegeven wordt in het gebied woont of werkt waarvoor de ontzegging geldt, wordt dat gebied zodanig aangepast dat die persoon een aanlooproute heeft naar en van zijn woning of werklocatie.
- In de bekendmaking wordt eenduidig aangegeven op grond van welke feiten de persoon de bekendmaking ontvangt.
- De verblijfsontzegging wordt in geval van een aanhouding op heterdaad onmiddellijk, dat wil zeggen vóór heenzending, uitgereikt. In geval de verdachte buiten heterdaad **binnen twee weken na het gepleegde feit** wordt aangehouden, dan wordt alsnog onmiddellijk een ontzegging uitgereikt met dien verstande dat de tussenliggende periode in mindering wordt gebracht op de termijn van de verblijfsontzegging; m.a.w. de termijn begint te lopen op de delictsdatum.
- **Feiten en termijnen tabel**

Feiten waarvoor ontzegging wordt opgelegd	Termijn ontzegging
categorie 1: *tippelen in strijd met artikel 3.2.6 APV, lid 1 of lid 2 (tippelen buiten de zone of in strijd met de gestelde voorschriften) *onnodig verblijf op de tippelzone (3.2.6 lid 5 APV) *samenscholing (art. 2.1.1.1 APV) *hinderlijk gedrag (artt. 2.4.6, 2.4.8 en 2.4.9 APV) *hinderlijk drankgebruik (art 2.4.7 APV) *openbare dronkenschap (453 Sr en 426 Sr) *baldadigheid (424 Sr)	2 weken

<u>Categorie 2</u> *1^e recidive tippelen in strijd met artikel 3.2.6 APV *huisvredebreuk in afwerkloods of in het inloopcentrum van de Grift (138 Sr) *bezit van meer dan een gebruikershoeveelheid drugs en gebruik van harddrugs in het openbaar (Opiumwet) *overtreding artikel 2.4.3a (kennelijk dealen), artikel 2.4.3b (gebruik harddrugs op straat), artikel 2.4.3c (samenscholing in verband met drugs)APV Nijmegen *overtreding Wet Wapens en Munitie: traangas, boksbeugels, wapenstokken, steekwapens e.d *dragen gevaarlijke voorwerpen (2.1.6.8a APV) *vernietiging (350 Sr) en openlijke geweldpleging, uitsluitend tegen goederen (141 Sr) *eenvoudige mishandeling (300 Sr) *diefstal met braak, vanuit een auto(311 lid 5 Sr) *belediging ambtenaar in functie (267 Sr) *bedreiging (285 Sr) *negeren bevoegd gegeven ambtelijk bevel(184 Sr) *wederspanningheid (180, 181, 182 Sr)	6 weken
<u>Categorie 3</u> *2^e recidive tippelen in strijd met artikel 3.2.6 APV *overtreding Wet Wapens en Munitie: vuurwapens/schietwapens *dealen harddrugs (Opiumwet) *Zware geweldsmisdrijven: zware mishandeling (302 Sr), (poging tot)doodslag (287 Sr), openlijke geweldpleging uitsluitend tegen personen (art 141 Sr), afpersing (317 Sr), afdreiging (318 Sr) *overtreding verblijfsontzegging (art.2.4.1. APV)	12 weken

- **Vorbereidingsprocedure ontzegging**

Zodra een verdachte is aangehouden en proces-verbaal is opgemaakt voor een geconstateerd feit uit de feitentabel, gepleegd in of in relatie tot de aangewezen gebieden wordt bekeken of hij voldoet aan de volgende voorwaarden:

1. Indien er in de zes maanden voorafgaande aan de aanhouding een verblijfsontzegging is uitgereikt dan wordt opnieuw een ontzegging opgelegd conform de termijntabel, aangezien er gerechtvaardigde vrees bestaat voor hernieuwde openbare ordeverstoring.
2. Indien er in de zes maanden voorafgaand aan de aanhouding een op naam gestelde waarschuwing is uitgereikt, wordt een verblijfs-ontzegging opgelegd aan betrokkene conform de termijntabel, aangezien er gerechtvaardigde vrees bestaat voor hernieuwde openbare ordeverstoring.
3. Indien er geen sprake is van een verblijfsontzegging of waarschuwing in de zes maanden, voorafgaand aan de aanhouding, wordt er door de politie een op naam gestelde waarschuwing uitgereikt aan betrokkene.

- De processen-verbalen voor de feiten uit de feitentabel liggen ten grondslag aan de verblijfsontzegging omdat hieruit kan worden geconcludeerd dat de openbare orde in het betreffende gebied in het geding is door de aanwezigheid van de pleger. Het is niet doorslaggevend of de feiten op straat plaatsvinden, maar er moet wel een relatie met openbare orde zijn. Zo zullen bedreigingen in een winkel of het inloopcentrum wel degelijk relevant zijn voor de openbare orde en ten grondslag kunnen liggen aan een verblijfsontzegging. Tevens kunnen strafbare feiten die zich afspelen in een voor publiek toegankelijke inrichting de basis zijn voor een verblijfsontzegging, indien ze aan alle bovengenoemde voorwaarden voldoen.

- V. het eerder genomen besluit van 8 juli 2005 in te trekken en dit nieuwe besluit op de dag na bekendmaking in werking te laten treden.

De burgemeester van Nijmegen,

mr. Th.C. de Graaf

Datum: 6 februari 2007

Bijlage 3a **Besluit** van de Burgemeester d.d. 9 juni 2009 (registratienummer 09.0014554) (Wijziging en aanvulling eerder besluit tot aanwijzing wegen en uren op grond van artikel 2.4.1 APV, inhoudende tot uitbreiding van het gebied, van toepassingverklaring mandaatbesluit en toevoeging mandaatsinstructies).

Betreft:

wijziging en aanvulling besluit tot aanwijzing wegen en uren op grond van artikel 2.4.1. APV, in het bijzonder gericht op Meijhorst

registratienummer: 09.0014554

De burgemeester van de gemeente Nijmegen d.d.
9 juni 2009

Gelet op

Artikel 2.4.1 van de Algemene Plaatselijke Verordening;

Besluit:

- I. Naast de reeds bij besluit van 6 februari 2007 (GB07-49) aangewezen wegen tevens aanvullend aan te wijzen als wegen en plaatsen, bedoeld in artikel 2.4.1. van de Algemene Plaatselijke Verordening voor de gemeente Nijmegen:

omgeving winkelcentrum Meijhorst:
het gebied begrensd door de Van Apelterenweg, de 10^e straat, 20^e straat, 21^e straat, 22^e straat, 23^e straat, 24^e straat, 25^e straat, 26^e straat, 27^e straat, 28^e straat, 11^e straat, 50^e straat en door het pad door het park richting de Van Apelterenweg tot aan de Van Apelterenweg.
- II. en als uren te noemen voor de voor het gebied **omgeving winkelcentrum Meijhorst** op te leggen ontzeggingen: van 18.00 uur tot 08.00 uur.
- III. het mandaatsbesluit van 6 februari 2007 (GB07-49) ook van toepassing te verklaren op de ontzeggingen voor de **omgeving winkelcentrum Meijhorst**
- IV. Bij het doen van bekendmakingen (het geven van een verblijfsontzegging) op grond van artikel 2.4.1 van de Algemene Plaatselijke Verordening in mandaat namens de burgemeester dient volgens de hiernavolgende **instructies** te werk te worden gegaan:
 - In de bekendmaking wordt duidelijk aangegeven welk gebied het betreft en voor welk tijdvak het verbod geldt.
 - Indien de persoon aan wie de verblijfsontzegging gegeven wordt in het gebied woont of werkt waarvoor de ontzegging geldt, wordt dat gebied zodanig aangepast dat die persoon een aanlooproute heeft naar en van zijn woning of werklocatie.
 - In de bekendmaking wordt eenduidig aangegeven op grond van welke feiten de persoon de bekendmaking ontvangt.
 - De verblijfsontzegging wordt in geval van een aanhouding op heterdaad onmiddellijk, dat wil zeggen vóór heenzending, uitgereikt. In geval de verdachte buiten heterdaad **binnen**

twee weken na het gepleegde feit wordt aangehouden, dan wordt alsnog onmiddellijk een ontzegging uitgereikt met dien verstande dat de tussenliggende periode in mindering wordt gebracht op de termijn van de verblijfsontzegging; m.a.w. de termijn begint te lopen op de delictsdatum.

- **Feiten en termijnen tabel**

Feiten waarvoor ontzegging wordt opgelegd	Termijn ontzegging
categorie 1: *samensholing (art. 2.1.1.1 APV) *hinderlijk gedrag (artt. 2.4.6, 2.4.8 en 2.4.9 APV) *hinderlijk drankgebruik (art 2.4.7 APV) *openbare dronkenschap (453 Sr en 426 Sr) *baldadigheid (424 Sr) *wildplassen (art. 4.3.6 APV) *vervoer zaken verboden handeling als kennelijk doel (art. 2.4.3 APV) *geluidshinder (art. 4.1.1.1 APV) *verontreiniging van de weg (art. 4.3.1.APV) * negeren verboden toegang (art. 461 Sr)	2 weken
Categorie 2 *bezit van meer dan een gebruikershoeveelheid drugs en gebruik van harddrugs in het openbaar (Opiumwet) *overtreding artikel 2.4.3a (kennelijk dealen), artikel 2.4.3b (gebruik harddrugs op straat), artikel 2.4.3c (samensholing in verband met drugs)APV Nijmegen *overtreding Wet Wapens en Munitie: traangas, boksbeugels, wapenstokken, steekwapens e.d *dragen gevaarlijke voorwerpen (2.1.6.8a APV) *vernieling (350 Sr) en openlijke geweldpleging, uitsluitend tegen goederen (141 Sr) *eenvoudige mishandeling (300 Sr) *diefstal met braak, vanuit een auto(311 lid 5 Sr) *belediging ambtenaar in functie (267 Sr) *bedreiging (285 Sr) *negeren bevoegd gegeven ambtelijk bevel(184 Sr) *wederspannigheid (180, 181, 182 Sr)	6 weken

Categorie 3 *overtreding Wet Wapens en Munitie: vuurwapens/schietwapens *dealen harddrugs (Opiumwet) *Zware geweldsmisdrijven: zware mishandeling (302 Sr), (poging tot)doodslag (287 Sr), openlijke geweldpleging uitsluitend tegen personen (art 141 Sr), afpersing (317 Sr), afdreiging (318 Sr) *overtreding verblijfsontzegging (art.2.4.1. APV)	12 weken
---	----------

- **Vorbereidingsprocedure ontzegging**

Zodra een verdachte is aangehouden en proces-verbaal is opgemaakt voor een geconstateerd feit uit de feitentabel, gepleegd in of in relatie tot de aangewezen gebieden wordt bekeken of hij voldoet aan de volgende voorwaarden:

1. Indien er in de zes maanden voorafgaande aan de aanhouding een verblijfsontzegging is uitgereikt dan wordt opnieuw een ontzegging opgelegd conform de termijntabel, aangezien er gerechtvaardigde vrees bestaat voor hernieuwde openbare ordeverstoring.

2. Indien er in de zes maanden voorafgaand aan de aanhouding een op naam gestelde waarschuwing is uitgereikt, wordt een verblijfs-ontzegging opgelegd aan betrokkene conform de termijntabel, aangezien er gerechtvaardigde vrees bestaat voor hernieuwde openbare ordeverstoring.

3. Indien er geen sprake is van een verblijfsontzegging of waarschuwing in de zes maanden, voorafgaand aan de aanhouding, wordt er door de politie een op naam gestelde waarschuwing uitgereikt aan betrokkene.

- De processen-verbalen voor de feiten uit de feitentabel liggen ten grondslag aan de verblijfsontzegging omdat hieruit kan worden geconcludeerd dat de openbare orde in het betreffende gebied in het geding is door de aanwezigheid van de pleger. Het is niet doorslaggevend of de feiten op straat plaatsvinden, maar er moet wel een relatie met openbare orde zijn. Zo zullen bedreigingen in een winkel wel degelijk relevant zijn voor de openbare orde en ten grondslag kunnen liggen aan een verblijfsontzegging. Tevens kunnen strafbare feiten die zich afspelen in een voor publiek toegankelijke inrichting de basis zijn voor een verblijfsontzegging, indien ze aan alle bovengenoemde voorwaarden voldoen.

- V. het eerder genomen besluit van 19 mei 2009 in te trekken en dit nieuwe besluit onmiddellijk in werking te laten treden na bekendmaking.

De burgemeester,

mr. Th.C. de Graaf

Bijlage 3b Aanvullend aanwijzingsbesluit van de Burgemeester inzake aanwijzing wegen en uren op grond van artikel 2.4.1. APV.
Het besluit treedt in werking op 15 december 2010 (terstond na plaatsing op internet).

Betreft:

Wijziging van het aanvullend besluit tot aanwijzing wegen en uren op grond van artikel 2.4.1. APV, mandaat aan de politie en gebruiksinstructies voor dit mandaat tijdens jaarwisseling

De burgemeester van de gemeente Nijmegen d.d.
13 december 2010;

Gelet op

Artikel 2.4.1 van de Algemene Plaatselijke Verordening, artikelen 10:4, 10:6 en 10:9 van de Algemene wet bestuursrecht;

Besluit :

- I. Naast de reeds bij besluit van 6 februari 2007 (GB07-49) en bij aanvullend besluit van 9 juni 2009 aangewezen wegen tevens aan te wijzen als wegen en plaatsen, bedoeld in artikel 2.4.1. van de Algemene Plaatselijke Verordening voor de gemeente Nijmegen:
 - 1. winkelhart Hatert**, te weten het gebied omsloten door de Hatertseweg, Treubstraat, Thorbeckestraat, Malderburchtstraat, Sandenburgstraat, Nijenrodestraat, Zijpendaalstraat, Muiderslotstraat, Geersteinestraat en Craayesteinstraat, inclusief de genoemde straten;
 - 2. winkelcentrum Leuvenbroek e.o.**, te weten het gebied omsloten door Leuvenbroek 30^e straat, Leuvenbroek 31^e straat, Leuvenbroek 20^e straat, Leuvenbroek 19^e straat, Leuvenbroek 17^e straat, Leuvenbroek 16^e straat, Leuvenbroek 12^e straat en Leuvenbroek 11^e straat, inclusief de genoemde straten;
 - 3. gedeelte wijk Neerbosch-Oost**, te weten het gebied omsloten door de Dorpsstraat, Symfoniestraat, Rhapsodiestraat, Albanystraat, Tubastraat, Bugelstraat, inclusief de genoemde straten.
- II. en als uren te noemen:
 - *voor de gebieden winkelhart Hatert, winkelcentrum Leuvenbroek e.o en gedeelte wijk Neerbosch-Oost: 31 december van 15.00 uur tot 1 januari , 08.00 uur;
 - *voor het reeds bij besluit van 9 juni 2009 aangewezen gebied winkelcentrum Meijhorst worden voor de periode 31 december tot en met 1 januari andere uren aangewezen, te weten van 15.00 uur tot 08.00 uur;
- III. te bepalen dat het bij eerdere besluiten aan de districtschef van Politiedistrict Stad Nijmegen verleende mandaat met de mogelijkheid van ondermandaat m.b.t. artikel 2.4.1. APV zich mede uitstrekt tot bovengenoemde tijdelijk aangewezen gebieden.
(de districtschef van politiedistrict Stad Nijmegen heeft bij besluit van 24 oktober 2003 alle hulpofficieren van Justitie, werkzaam in de regio Gelderland-Zuid en fungerend onder verantwoordelijkheid van district Stad Nijmegen, de bevoegdheid verleend om in

ondermandaat de bevoegdheid uit artikel 2.4.1. APV uit te oefenen.)

- IV. Bij het doen van bekendmakingen (het geven van een verblijfsontzegging) op grond van artikel 2.4.1 van de Algemene Plaatselijke Verordening in **mandaat** namens de burgemeester dient voor de bovengenoemde 3 gebieden en het gebied omgeving Winkelcentrum Meijhorst voor de periode rondom de jaarwisseling volgens de hiernavolgende **instructies** te werk te worden gegaan:
- Tijdens de jaarwisseling kan een verblijfsontzegging voor de vier gebieden, te weten omgeving winkelcentrum Meijhorst, winkelhart Hatert, winkelcentrum Leuvenbroek e.o. en gedeelte wijk Neerbosch-Oost worden opgelegd. Deze vier gebieden zijn zogenaamde geïnventariseerde hotspots, waar op grond van eerdere ervaringen gevreesd wordt voor ordeverstoringen en brandstichtingen. De verblijfsontzegging wordt opgelegd voor maximaal 17 uur rondom de jaarwisseling aan personen die een aantoonbare relatie hebben met ordeverstoringen tijdens de jaarwisseling of waarvan aangetoond kan worden dat gevreesd moet worden voor ordeverstoringen tijdens de jaarwisseling.
 - In de bekendmaking wordt duidelijk aangegeven welk gebieden het betreft en voor welk tijdvak het verbod geldt.
 - Indien de persoon aan wie de verblijfsontzegging gegeven wordt in het gebied woont of werkt waarvoor de ontzegging geldt, wordt dat gebied zodanig aangepast dat die persoon een **aanlooproute** heeft naar en van zijn woning of werklocatie.
 - In de bekendmaking wordt eenduidig aangegeven op grond van welk(e) feit(en) de persoon de bekendmaking ontvangt.
 - **Een verblijfsontzegging voor de jaarwisseling (17-uursverbod) voor de 4 hotspots-gebieden wordt (zonder voorafgaande waarschuwing) opgelegd aan een persoon indien tegen hem/haar in de jaarwisselingsperiode van 27 december vanaf 08.00 uur tot 1 januari , 08.00 uur proces-verbaal wordt opgemaakt voor een van de volgende feiten, gepleegd in de gemeente Nijmegen:**

de volgende artikelen uit het Wetboek van Strafrecht:

artikel 131 (opruiming)

artikel 141 (openlijke geweldpleging)

artikelen 157/158 (brandstichting, opzet en culpoos)

artikelen 161 bis/ter/sexies/septies (vernieling electriciteitswerk of telecomunicatiewerk, opzet en culpoos)

artikelen 162/163 (vernieling werk voor openbaar verkeer, opzet en culpoos)

artikelen 168/169 (vernieling voertuig, opzet en culpoos)

artikelen 170/171 (vernieling/beschadiging gebouw, opzet en culpoos)

artikel 184 (**indien bevel verband hield met jaarwisselingsoverlast**)

artikel 186 (samenscholing)

artikel 180 (wederspannigheid)

artikel 201 (beschadigen post in postbus)

artikel 285 (bedreigen met openlijk geweld) **indien in relatie tot jaarwisseling of hulpdiensten**

artikelen 300/301/302/303 mishandeling en zware mishandeling **indien in relatie tot jaarwisseling**

artikelen 307/308 (dood of zwaar letsel door schuld, **indien in relatie tot jaarwisseling**)

artikel 350 (vernieling)

artikel 351 (vernieling werk van openbaar nut)

- **Een waarschuwing voor een verblijfsontzegging voor de jaarwisseling (17-uursverbod) wordt gegeven aan een persoon indien tegen hem/haar in de jaarwisselingsperiode 27 december vanaf 08.00 uur tot 1 januari 08.00 uur proces-verbaal wordt opgemaakt voor een van de volgende feiten:**
 art 424 WvSr (baldadigheid)
 artikel 429 WvSr (vuurwerk afsteken met gevaarzetting)
 art 1.2.7 Vuurwerkbesluit (afsteken vuurwerk met gevaar voor mens/milieu)
 het voorhanden hebben van verboden vuurwerk: minstens 300 stuks van lijst I of minstens 6 van lijst II of minstens 1 van lijst III of IV.
- **Aan een persoon, die een waarschuwing heeft ontvangen voor een verblijfsontzegging voor de jaarwisseling, kan alsnog een dergelijke ontzegging (17-uursverbod) worden opgelegd indien in de jaarwisselingsperiode 27 december vanaf 08.00 uur tot 1 januari, 08.00 uur proces-verbaal wordt opgemaakt voor een van de bovengenoemde feiten waarvoor direct een ontzegging kon worden opgelegd of waarvoor de waarschuwing werd gegeven**
- De processen-verbalen voor de bovengenoemde feiten uit de feitentabel liggen ten grondslag aan de verblijfsontzegging omdat hieruit kan worden geconcludeerd dat de openbare orde in het betreffende gebied in het geding is door de aanwezigheid van de pleger. De feiten hebben namelijk allemaal een relatie met strafbare feiten zoals die veel gepleegd worden of waarvoor gevreesd wordt tijdens de jaarwisseling, en in het bijzonder in de geïnventariseerde hotspots.
- De verblijfsontzegging voor de jaarwisseling (17-uursverbod) wordt in mandaat opgelegd middels een door de burgemeester vastgesteld model.
 De waarschuwing voor een 17-uursverbod wordt in mandaat gegeven middels een door de burgemeester vastgesteld model.

V. dit aanvullende besluit onmiddellijk na bekendmaking in werking te laten treden.

De burgemeester,

mr. Th. C. de Graaf

Bijlage 4A

**Aanwijzigingsbesluit van Burgemeester en Wethouders d.d. 12 mei 2009, agendapunt 3.1, (aanwijzingsbesluit gebied waar verbod op voorwerpen of stoffen in, op, aan of boven de weg aan te brengen, te hebben of achter te laten niet van toepassing is (artikel 2.1.5.1, eerste lid)).
De inwerkingtreding is bepaald op 6 juni 2009.**

Burgemeester en wethouders van Nijmegen,

Besluiten:

1. Het gebied omsloten door de singels, rivier en spoorlijn aan te wijzen als gebied waar het verbod op grond van artikel 2.1.5.1 niet geldt zodat hier uitstallingen mogelijk zijn mits voldaan is aan de door het college gestelde regels ten aanzien van niet commerciële uitstallingen.
2. De volgende straten aan te wijzen als gebied waar het verbod op grond van artikel 2.1.5.1 niet geldt zodat hier uitstallingen mogelijk zijn mits voldaan is aan de door het college gestelde regels ten aanzien van commerciële uitstallingen:
 - Bloemerstraat
 - Eilbrachtstraat
 - Ganzenheuvel
 - Hertogstraat
 - Hertogplein
 - Houtstraat
 - In de Betouwstraat
 - Kelfkensbos
 - Klein Mariënborg
 - Lange Hezelstraat
 - Mariënborg
 - Mariënborgstraat
 - Nieuwstraat
 - Smetiusstraat
 - Stikke Hezelstraat
 - St. Jorisstraat
 - Van Broeckhuysenstraat
 - Van Welderenstraat

College van Burgemeester en Wethouders van Nijmegen,

De Burgemeester,

De Secretaris,

mr. Th.C. de Graaf

P. Eringa

Bijlage 4B:

Beleidsregels Uitstallingen 2009 (vastgesteld na de besluitvorming van Gemeenteraad m.b.t. het Uitstallingenbeleid (raadsbesluit d.d. 13 januari 2010, raadsvoorstelnummer 81/2009)

Burgemeester en wethouders van Nijmegen,

Overwegende,

dat in artikel 2.1.5.1, tweede lid onder h, van de Algemene Plaatselijke Verordening aan de het college de bevoegdheid is toegekend regels te stellen ten aanzien van uitstallingen.

Besluiten:

1. Dat voor het plaatsen van uitstallingen geen vergunning nodig is.
2. De volgende niet-commerciële uitstallingen in de gehele binnenstad geplaatst mogen worden:
 - a) één bankje parallel aan de gevel;
 - b) ten hoogste twee bakken met bloemen en/of planten;
 - c) andere objecten ter verfraaiing van de winkel of het pand;
3. De volgende commerciële uitstallingen in de bij aanwijzigingsbesluit genoemde straten geplaatst mogen worden:
 - a) hand elswaar
 - b) één speeltoestel voor kinderen
4. Voor het plaatsen van de toegestane uitstallingen de volgende algemene voorschriften gelden:
 - a) Plaatsing tegen de gevel, niet breder dan de gevel van de ter plaatse gevestigde onderneming, waartoe de uitstalling behoort, niet hoger dan 1,80 meter en gemeten vanaf de gevel maximaal 0,60 meter diep;
 - b) bankjes mogen maximaal 0,80 meter diep, gemeten vanaf de gevel geplaatst worden. Er dient te allen tijde een vrije doorgang voor voetgangers van ten minste 1,50 meter over te blijven. Tevens dient er te allen tijde een vrije doorgang voor nood- en hulpdiensten van ten minste 4,5 meter over te blijven en rondom brandkranen moet een obstakelvrije ruimte aanwezig zijn met een diameter van 1,8 meter;
 - c) plaatsing uitsluitend tijdens de openingsuren van de winkel;
 - d) de uitstalling past in het straatbeeld en uitstallingen zijn voor hun doel ontworpen en dienen een eigen kwaliteit te hebben als zelfstandig object;
 - e) de vormgeving van de uitstallingen is afgestemd op de architectuur van gebouw of winkelpui, óf legt een direct verband met de te leveren producten;
 - f) uitstallingen zijn gemaakt van hoogwaardige, duurzame materialen (plastic wasmanden, kratten, kartonnen dozen en dergelijke zijn niet toegestaan). Verder zijn de uitstallingen niet in een felle, dominante of sterk contrasterende kleurstelling uitgevoerd;
 - g) wel toegestaan zijn objecten die in eerste instantie ter verfraaiing zijn bedoeld, maar waarop op een terughoudende wijze productaanduidingen zijn aangebracht. Deze productaanduidingen zijn niet in een felle, dominante of sterk contrasterende kleurstelling of lettertype uitgevoerd.

- h) een uitstalling (of een object ter verfraaiing) waarvan een oppervlak voor meer dan 20% voorzien is van een productaanduiding, is niet toegestaan.
- i) (reclame)borden zijn niet toegestaan. Het begrip reclamebord kan als volgt gedefinieerd worden: Een bord waarop productaanduidingen, al dan niet met vermelding van prijzen, aangegeven zijn. Reclameborden en -objecten zijn niet toegestaan. Productaanduidingen die vergezeld gaan van prijzen worden beschouwd als reclame en zijn daarom niet toegestaan.
- j) er mag geen verontreiniging ontstaan of worden veroorzaakt, eventuele ontstane verontreiniging moet dagelijks worden verwijderd;
- k) de uitstalling mag geen gevaar, schade of hinder opleveren voor personen en goederen, de veiligheid van de weg en het doelmatige beheer en onderhoud van de weg.

5. Dat uitstallingen *niet* mogen worden geplaatst:

- a) indien werkzaamheden moeten worden verricht aan, onder, op of boven de weg;
- b) indien dit een te houden evenement, festiviteit of gebeurtenis in het algemeen belang in de weg staat;
- c) in de binnenstad tijdens de week van de jaarlijkse Vierdaagsefeesten;
- d) indien dit door de politie, brandweer of toezichthouders van de gemeente onverwijld wordt geëist in het belang van de openbare orde en veiligheid, de bruikbaarheid van de weg of het
- e) doelmatig en veilig gebruik van de weg en/of het doelmatig beheer en onderhoud van de weg.

6. In straten met een verkeersfunctie is een uitstalling alleen mogelijk als het trottoir ten minste 2,10 meter breed is. In voetgangersgebieden dient de beschikbare ruimte ten minste 7,20 meter te zijn, opgebouwd uit 0,6 meter uitstalling, 1,5 meter vrije ruimte voetganger, 4,5 meter calamiteitenverkeer en 0,6 meter uitstalling. Bij bankjes dient de beschikbare ruimte omvangrijker te zijn. Uitgaande van 0,8 meter voor bankjes bedraagt de minimale beschikbare ruimte 7,60 meter.

7. Daar waar discussie ontstaat, kan op initiatief van Bureau Stadstoezicht de afdeling Economische Zaken een advies uitbrengen aan de verantwoordelijk portefeuillehouder die een besluit neemt. Het mandaat voor dit besluit wordt verleend aan het afdelingshoofd Economische Zaken. In de afweging worden de uitgangspunten voor het uitstallingenbeleid en ons beleid wat betreft beeldkwaliteit meegenomen. Verder wordt door de afdeling Economische Zaken advies ingewonnen bij de afdeling Stedenbouw & Architectuur en bij het ondernemerscollectief dat de belangen in de betreffende straat vertegenwoordigt waar de discussie afspeelt.

8. De inwerkingtreding van dit besluit met toepassing van artikel 142 Gemeentewet vast te stellen op de 8e dag na publicatie in het gemeenteblad.

College van Burgemeester en Wethouders van Nijmegen,

De Burgemeester,

De Secretaris,

mr. Th. C. de Graaf

P. Eringa

Bijlage 4C

Aanwijzingsbesluit van Burgemeester en Wethouders d.d. 9 februari 2010, kenmerk 10.0001689 m.b.t. terrassen ringstraten.

Op 19 mei 2009 is door ons college besloten bij wijze van pilot voor de duur van het terrasseizoen 2009 (1 maart -1 november) 23 parkeerplaatsen in gebruik te geven als terras voor de horecaondernemers in de In de Betouwstraat, Van Welderenstraat en de Van Broeckhuysenstraat. Hieraan ten grondslag ligt de herinrichting van de openbare ruimte in het kader van het Economisch Offensief Ringstraten 2009 -2010.

De terrassennotitie "Nijmegen, 'n rijk aan terrassen d.d. 18 december 2003 dient als toetsingskader voor het uitgeven van terrasvergunningen.

Maximaal 16 parkeerplaatsen in de Betouwstraat, Van Welderenstraat en de Van Broeckhuysenstraat gedurende het zomerterras-seizoen (1 maart - 1 november) in te zetten als terrasruimte voor de horeca;

In afwachting van de herijking van het algemene terrassenbeleid het sluitingstijdstip te handhaven op 23.00 uur;

Te bepalen dat het gezamenlijk aan te schaffen terrasmeubilair de goedkeuring dient te hebben van Bureau Stedenbouw & Architectuur Directie Grondgebied in verband met de gewenste beeldkwaliteit; De minimale doorloop voor voetgangers tussen gevels en de terrassen op tenminste 2 meter vast te stellen;

Buiten het zomerseizoen in de parkeervakken geen winterterrassen toe te staan.

Om de kwaliteit van het woon- en leefklimaat te waarborgen, zijn voor de duur van de pilot voor *bestaande vergunningen* de volgende aanvullende voorwaarden en bepalingen gesteld:

- Ter bescherming van het woon- en leefklimaat in de nabijheid van de terrassen was de sluitingstijd 23:00 uur. Voorkomen moet worden dat terrassen na deze tijd gebruikt worden door dit fysiek onmogelijk te maken.
- Er diende te allen tijde een vrije doorgang voor voetgangers van tenminste 1,50 meter over te blijven.
- Reclame op terrasmeubilair en terrasschotten was niet toegestaan.
- Winterterrassen waren niet toegestaan

Bijlage 5A: Aanwijzingsbesluit (op grond van art. 2.4.11-a en 2.4.11-b) tot uitbreiding stallingverbod centrumgebied. De **inwerkingtreding** van het besluit is, met in achtname van het bepaalde in artikel 3:42 van de Algemene Wet Bestuursrecht, gesteld op **14 juli 2011**. Dit is de dag na 13 juli 2011, waarop aan het besluit bekendheid is gegeven via het huis-aan-huis-blad "De Brug".

Onderwerp: Uitbreiding stallingverbod centrum Nijmegen/omgeving station
Titus Brandsmastraat, Hoogstraat, kop Voerweg en St. Stevenskerkhof.

Kenmerk: Besluit B&W d.d. 4 juli 2011, agendanr.: 3.15, registratienr.: 11.0012298

Burgemeester en Wethouders van Nijmegen,

Overwegende,

dat in de Titus Brandsmastraat, St. Stevenskerkhof, Hoogstraat en op de kop van de Voerweg fietsklemmen worden geplaatst;

dat dit deels samenhangt met het tijdelijk wegvallen van de stallingsvoorzieningen op Plein 1944 in verband met de bouwwerkzaamheden die daar worden uitgevoerd;

dat het om te voorkomen dat er overlast en hinder ontstaat door buiten de stallingen geplaatste fietsen gewenst is deze straten toe te voegen aan het gebied waar een verbod geldt om (brom)fietsen buiten de daarvoor aangewezen stallingsvoorzieningen te plaatsen.

dat hiermee voorts wordt beoogd de verblijfskwaliteit van deze omgeving te verhogen en mogelijke belemmeringen van het verkeer (hulpdiensten e.d.) te voorkomen;

dat hiermee bovendien wordt bijgedragen aan een efficiënt gebruik van de stalling;

dat voor wat betreft de Titus Brandsmastraat, Hoogstraat en de kop van de Voerweg wordt aangesloten bij het bestaande stallingsregime in het winkelgebied (stallingsverbod van maandag tot en met zaterdag en op koopzondagen van 12.00 tot 17.00 uur, op koopavonden tot 20.00 uur);

dat voor wat betreft St. Stevenskerkhof is aangesloten bij het bestaande stallingsverbod onder de kerkboog tussen de Grote Markt en St. Stevenskerkhof dat permanent geldt;

gelet op artikel 2.4.11-a en 2.4.11-b van de Algemene Plaatselijke Verordening van de gemeente Nijmegen;

besluiten:

- A. De Titus Brandsmastraat, de Hoogstraat en de kop van de Voerweg aan te wijzen als gebied waarbinnen het van maandag tot en met zaterdag en op koopzondagen van 12.00 tot 17.00 uur, en op koopavonden tot 20.00 uur verboden is:
- (brom)fietsen buiten de daarvoor aangewezen stallingsvoorzieningen te plaatsen
 - (brom)fietsen al dan niet voor onmiddellijk gebruik geschikt langer dan 4 weken onbeheerd in een voor stalling bestemde voorziening achter te laten
- B. St. Stevenskerkhof aan te wijzen als gebied waarbinnen het permanent verboden is:
- (brom)fietsen buiten de daarvoor aangewezen stallingsvoorzieningen te plaatsen
 - (brom)fietsen al dan niet voor onmiddellijk gebruik geschikt langer dan 4 weken onbeheerd in een voor stalling bestemde voorziening achter te laten

een en ander zoals is aangegeven op de bij dit besluit behorende situatietekening d.d. 06-06-2011

C. Besluit Stallingsverbod centrum Nijmegen/omgeving station d.d. 13-05-2008, nr. 08.0008990/3.16
dienovereenkomstig aan te passen.

Nijmegen, 4 juli 2011

De Burgemeester,

De Gemeentesecretaris,

mr. Th.C. de Graaf

drs. B. van der Ploeg

Overzicht van de straatnamen van de situatietekening d.d. 6 juni 2011:

Gebied waarbinnen het van maandag tot en met zaterdag en op koopzondagen van 12.00 tot 17.00 uur, en op koopavonden tot 20.00 uur verboden is:

- (brom)fietsen buiten de daarvoor aangewezen stallingsvoorzieningen te plaatsen
- (brom)fietsen al dan niet voor onmiddellijk gebruik geschikt langer dan 4 weken onbeheerd in een voor stalling bestemde voorziening achter te laten

-
- Arsenaalgas
 - Arsenaalplaats
 - Arsenaalpoort
 - Augustijnenstraat
 - Bisschop Hamerstraat
 - Bloemerstraat (incl. doorsteek naar Bloemenhof)
 - Broerstraat
 - De Spaarpot
 - Eilbrachtstraat
 - Emaushof
 - Gruitberg
 - Gulden Wagengas
 - Hertoghof
 - Hertogstraat (gedeelte van Kelfkensbos tot Van Broeckhuysenstraat)
 - Hessenberg
 - Hoogstraat
 - Houthof
 - Houtstraat
 - Houtstraat-Titus Brandsmastraat (aansluiting tussen Houtstraat nr. 33 en nr. 35)
 - In de Betouwstraat
 - Jodenberg
 - Kerkegasje
 - Klein Mariënborg
 - Koningstraat
 - Korte Nieuwstraat
 - Kronenburgergas
 - Lange Hezelstraat
 - Mariënborg (tot de aansluiting Mariënborgsestraat)
 - Mariënborgsestraat
 - Marikenstraat
 - Moenenstraat
 - Molenstraat
 - Nieuwstraat
 - Pauwelstraat
 - Pijkestraat
 - Plein 1944
 - plein rondom de Mariënborgkapel
 - Raadhuishof
 - Raadhuisstraat
 - Scheidemakershof
 - Smetiusstraat
 - Stieltjesstraat (gedeelte vanaf Stationsplein tot de aansluiting Nieuwe Marktstraat)
 - Stikke Hezelstraat
 - Titus Brandsmastraat
 - Tweede Walstraat
 - van Broeckhuysenstraat
 - van Schevichavenstraat
 - van Welderenstraat
 - Veemarkt (ter hoogte van Joris Ivensplein)

- Vlaamse gas
- Voerweg (kop van de weg)
- Wintersoord
- Ziekerstraat (gedeelte tussen Molenstraat en Tweede Walstraat)


Overzicht van de straatnamen van de situatietekening d.d. 6 juni 2011:

Gebied waarbinnen het permanent verboden is:

- (brom)fietsen buiten de daarvoor aangewezen stallingsvoorzieningen te plaatsen
- (brom)fietsen al dan niet voor onmiddellijk gebruik geschikt langer dan 4 weken onbeheerd in een voor stalling bestemde voorziening achter te laten

-
- Grote Markt
 - St. Stevenskerk; onderdoorgang (kerkboog)
 - St. Stevenskerkhof
 - Stationsplein (incl. voorplein voormalig streek- en stadsbusstation tevens met inbegrip van het meest westelijk gelegen deel van de Van Schaeck Mathonsingel)
 - Tunnelweg; gebied aan oostzijde Tunnelweg tussen Koninginnelaan en Burg. Hustinxstraat (westzijde station)

NIJMEGEN-CENTRUM

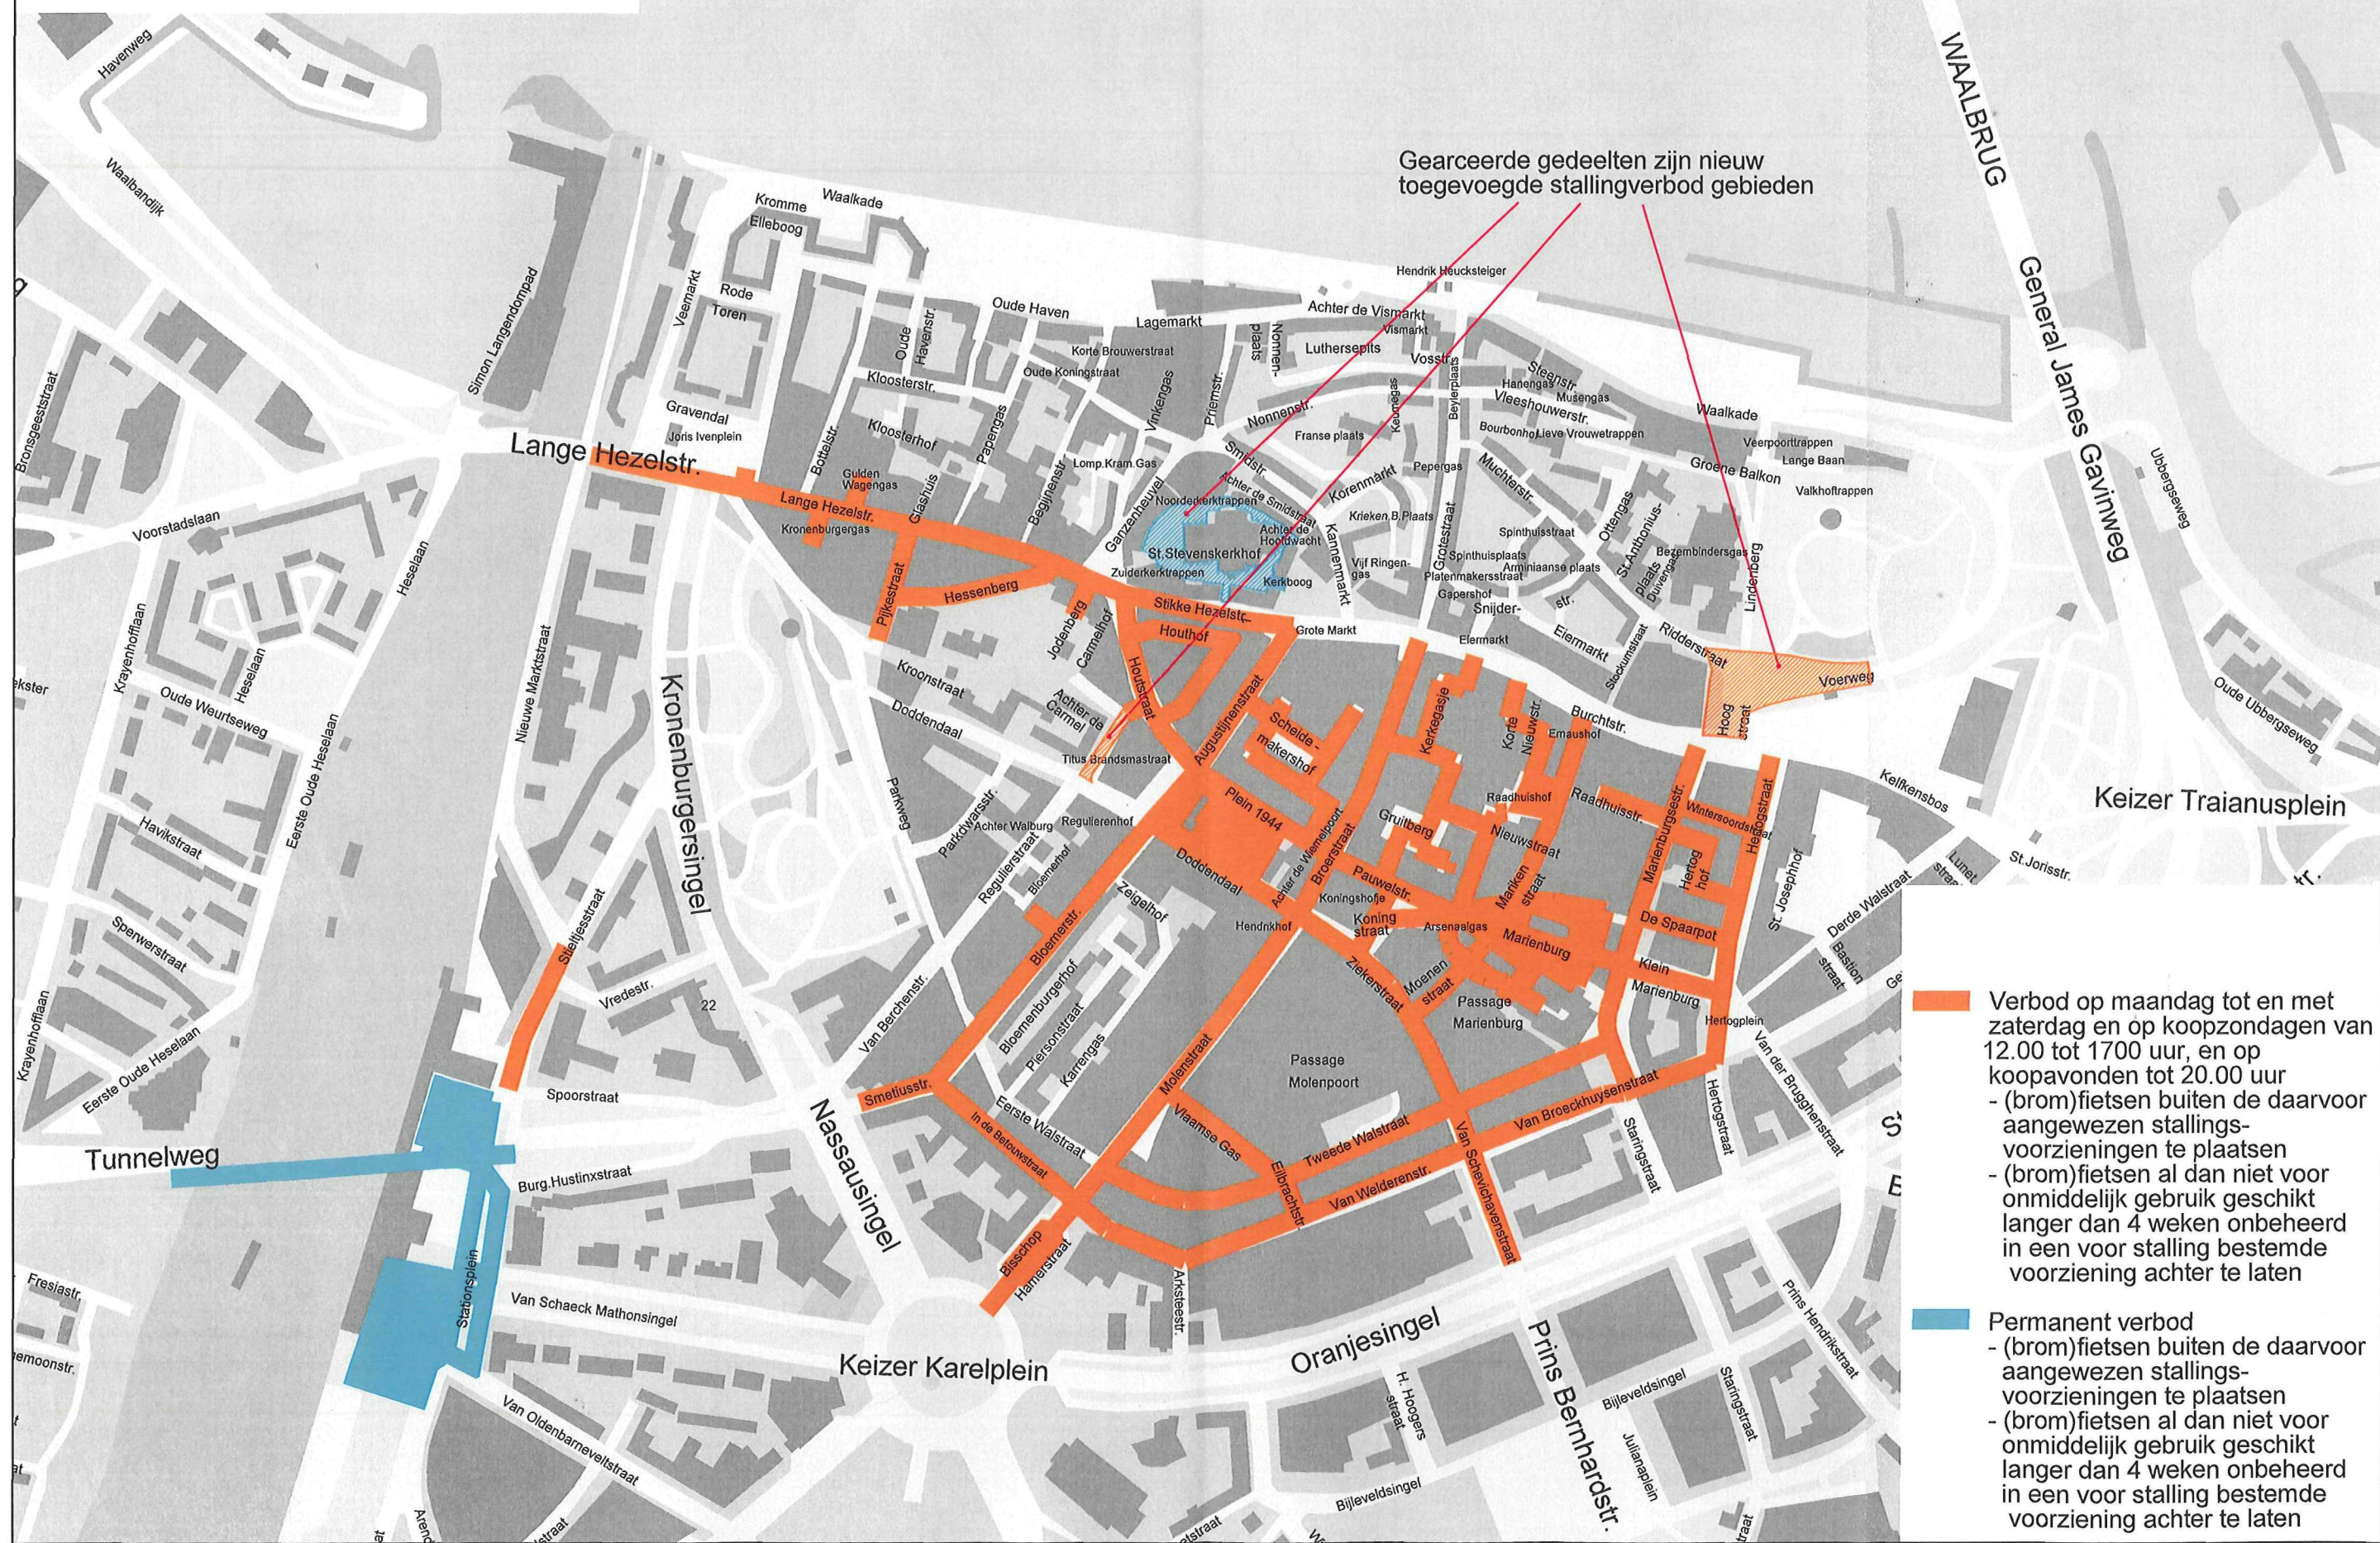

Gearceerde gedeelten zijn nieuw toegevoegde stallingverbod gebieden

- Verbod op maandag tot en met zaterdag en op koopzondagen van 12.00 tot 17.00 uur, en op koopavonden tot 20.00 uur
 - (brom)fietsen buiten de daarvoor aangewezen stallingsvoorzieningen te plaatsen
 - (brom)fietsen al dan niet voor onmiddellijk gebruik geschikt langer dan 4 weken onbeheerd in een voor stalling bestemde voorziening achter te laten
- Permanent verbod
 - (brom)fietsen buiten de daarvoor aangewezen stallingsvoorzieningen te plaatsen
 - (brom)fietsen al dan niet voor onmiddellijk gebruik geschikt langer dan 4 weken onbeheerd in een voor stalling bestemde voorziening achter te laten

Bijlage 5B:

Besluit van Burgemeester en Wethouders d.d. 13 juli 1999 (Agendapuntnr. 1.5 - CIS-nr. 741/1999) tot vaststelling van de criteria voor ontheffing-verlening van het stallingsverbod Binnenstad voor fietsen. Het besluit treedt ingevolge art.142 van de gemeentewet **in werking** op de achtste dag na bekendmaking (voor het eerst gepubliceerd op 13 juli 1999 in gemeenteblad GB99-46), derhalve op **21 juli 1999**. Daarnaast is aan het besluit openbare bekendheid gegeven in "de Brug" van 21 juli 1999.

Onderwerp:

Ontheffingsmogelijkheid stallingsverbod binnenstad voor fietsen.

Kenmerk:

99.32840

Aangepast bij besluit van Burgemeester en Wethouders van 12 mei 2009 (agendapunt nr. 3.1, kenmerk 09.0006816) toevoeging van criterium tot ontheffing op bedrijfseconomische gronden.

Criteria voor ontheffingverlening van het stallingsverbod Binnenstad voor fietsen:

- mensen die al in bezit zijn van een invalidenparkeerkaart of -plaats komen direct in aanmerking voor een ontheffing op het stallingsverbod voor fietsen,
- mensen die beschikken over een vervoersvoorziening in het kader van de WVG komen direct in aanmerking voor een ontheffing op het stallingsverbod voor fietsen,
- mensen die beschikken over een aangepaste fiets gericht op het gebruik door mensen met een loophandicap komen direct in aanmerking voor een ontheffing op het stallingsverbod voor fietsen,
- een huisartsverklaring waaruit blijkt dat door de fiets te gebruiken tegemoet gekomen wordt aan het opheffen van de mobiliteitsbeperking, is voldoende voor een ontheffing,
- **ondernemers die om bedrijfseconomische redenen gebruik maken van een transportfiets.**

Bijlage 5C: Aanwijzingsbesluit (op grond van art. 2.4.11-a en 2.4.11-b) tot uitbreiding stallingverbod locatie voormalig postkantoor (TPG) bij station.
De **inwerkingtreding** van het besluit is, met in achtneming van het bepaalde in artikel 3:42 van de Algemene Wet Bestuursrecht, gesteld op 21 oktober 2010. Dit is de dag na 21 oktober 2010, waarop aan het besluit bekendheid is gegeven via het huis-aan-huis-blad "De Brug".

Onderwerp: Uitbreiding stallingsverbod locatie voormalig postkantoor (TPG)
bij station
Kenmerk: 10.0024111

Nijmegen,

BURGEMEESTER EN WETHOUDERS VAN NIJMEGEN;

Overwegende,

dat in verband met de aanleg van de parkeergarage aan de Van Schaeck Mathonsingel de tijdelijke fietsenstalling op de hoek Van Schaeck Mathonsingel-Stationsplein is verplaatst;

dat een nieuwe locatie voor deze tijdelijke stalling is gevonden op de plek van het voormalige postkantoor (TPG) bij het station;

dat het om overlast en hinder door buiten de stallingen geplaatste fietsen te voorkomen gewenst is deze locatie toe te voegen aan het gebied waar in Nijmegen een verbod geldt fietsen buiten de stallingsvoorzieningen te plaatsen;

dat hiermee voorts wordt beoogd de verblijfskwaliteit van deze omgeving te verhogen en mogelijke belemmeringen van het verkeer (hulpdiensten e.d.) te voorkomen;

dat hiermee bovendien wordt bijgedragen aan een functioneel gebruik van de stalling;

dat het Stationsplein is opgenomen in het gebied waar permanent een stallingsverbod geldt;

dat het voor de hand ligt de aanliggende locatie van het voormalige postkantoor waar de nieuwe stalling is ingericht toe te voegen aan dit gebied;

gelet op artikel 2.4.11-a en 2.4.11-b van de Algemene Plaatselijke Verordening van de gemeente Nijmegen;

besluiten:

het terrein nabij de aansluiting Stationsplein-Stieltjesstraat waar voorheen het TPG-gebouw stond en dat nu ingericht is als fietsenstalling aan te wijzen als gebied waarbinnen het permanent verboden is:

- (brom)fietsen buiten de daarvoor aangewezen stallingsvoorzieningen te plaatsen
- (brom)fietsen al dan niet voor onmiddellijk gebruik geschikt langer dan 4 weken onbeheerd in een voor stalling bestemde voorziening achter te laten

een en ander zoals is aangegeven op de bij dit besluit behorende situatietekening d.d. 20-09-2010;

De Burgemeester,

De Gemeentesecretaris,

mr. Th.C. de Graaf

drs. B. van der Ploeg


stalling voormalige TPG locatie station

GEMEENTE **Nijmegen**

- Kleurenplattegrond
- gebouw
- Niet gemeten
- Pand
- overbouw
- overige bebouwing
- geslotenverharding
- open verharding
- groen
- waterlopen
- spoor
- straatnamen
- huisnummers
- hoogspanningsmast
- hoogspanningsleiding

Datum: 20-9-2010
 Naam: NIEUMO
 Stadsdeel: N.v.t.

0 95m
 1:2385

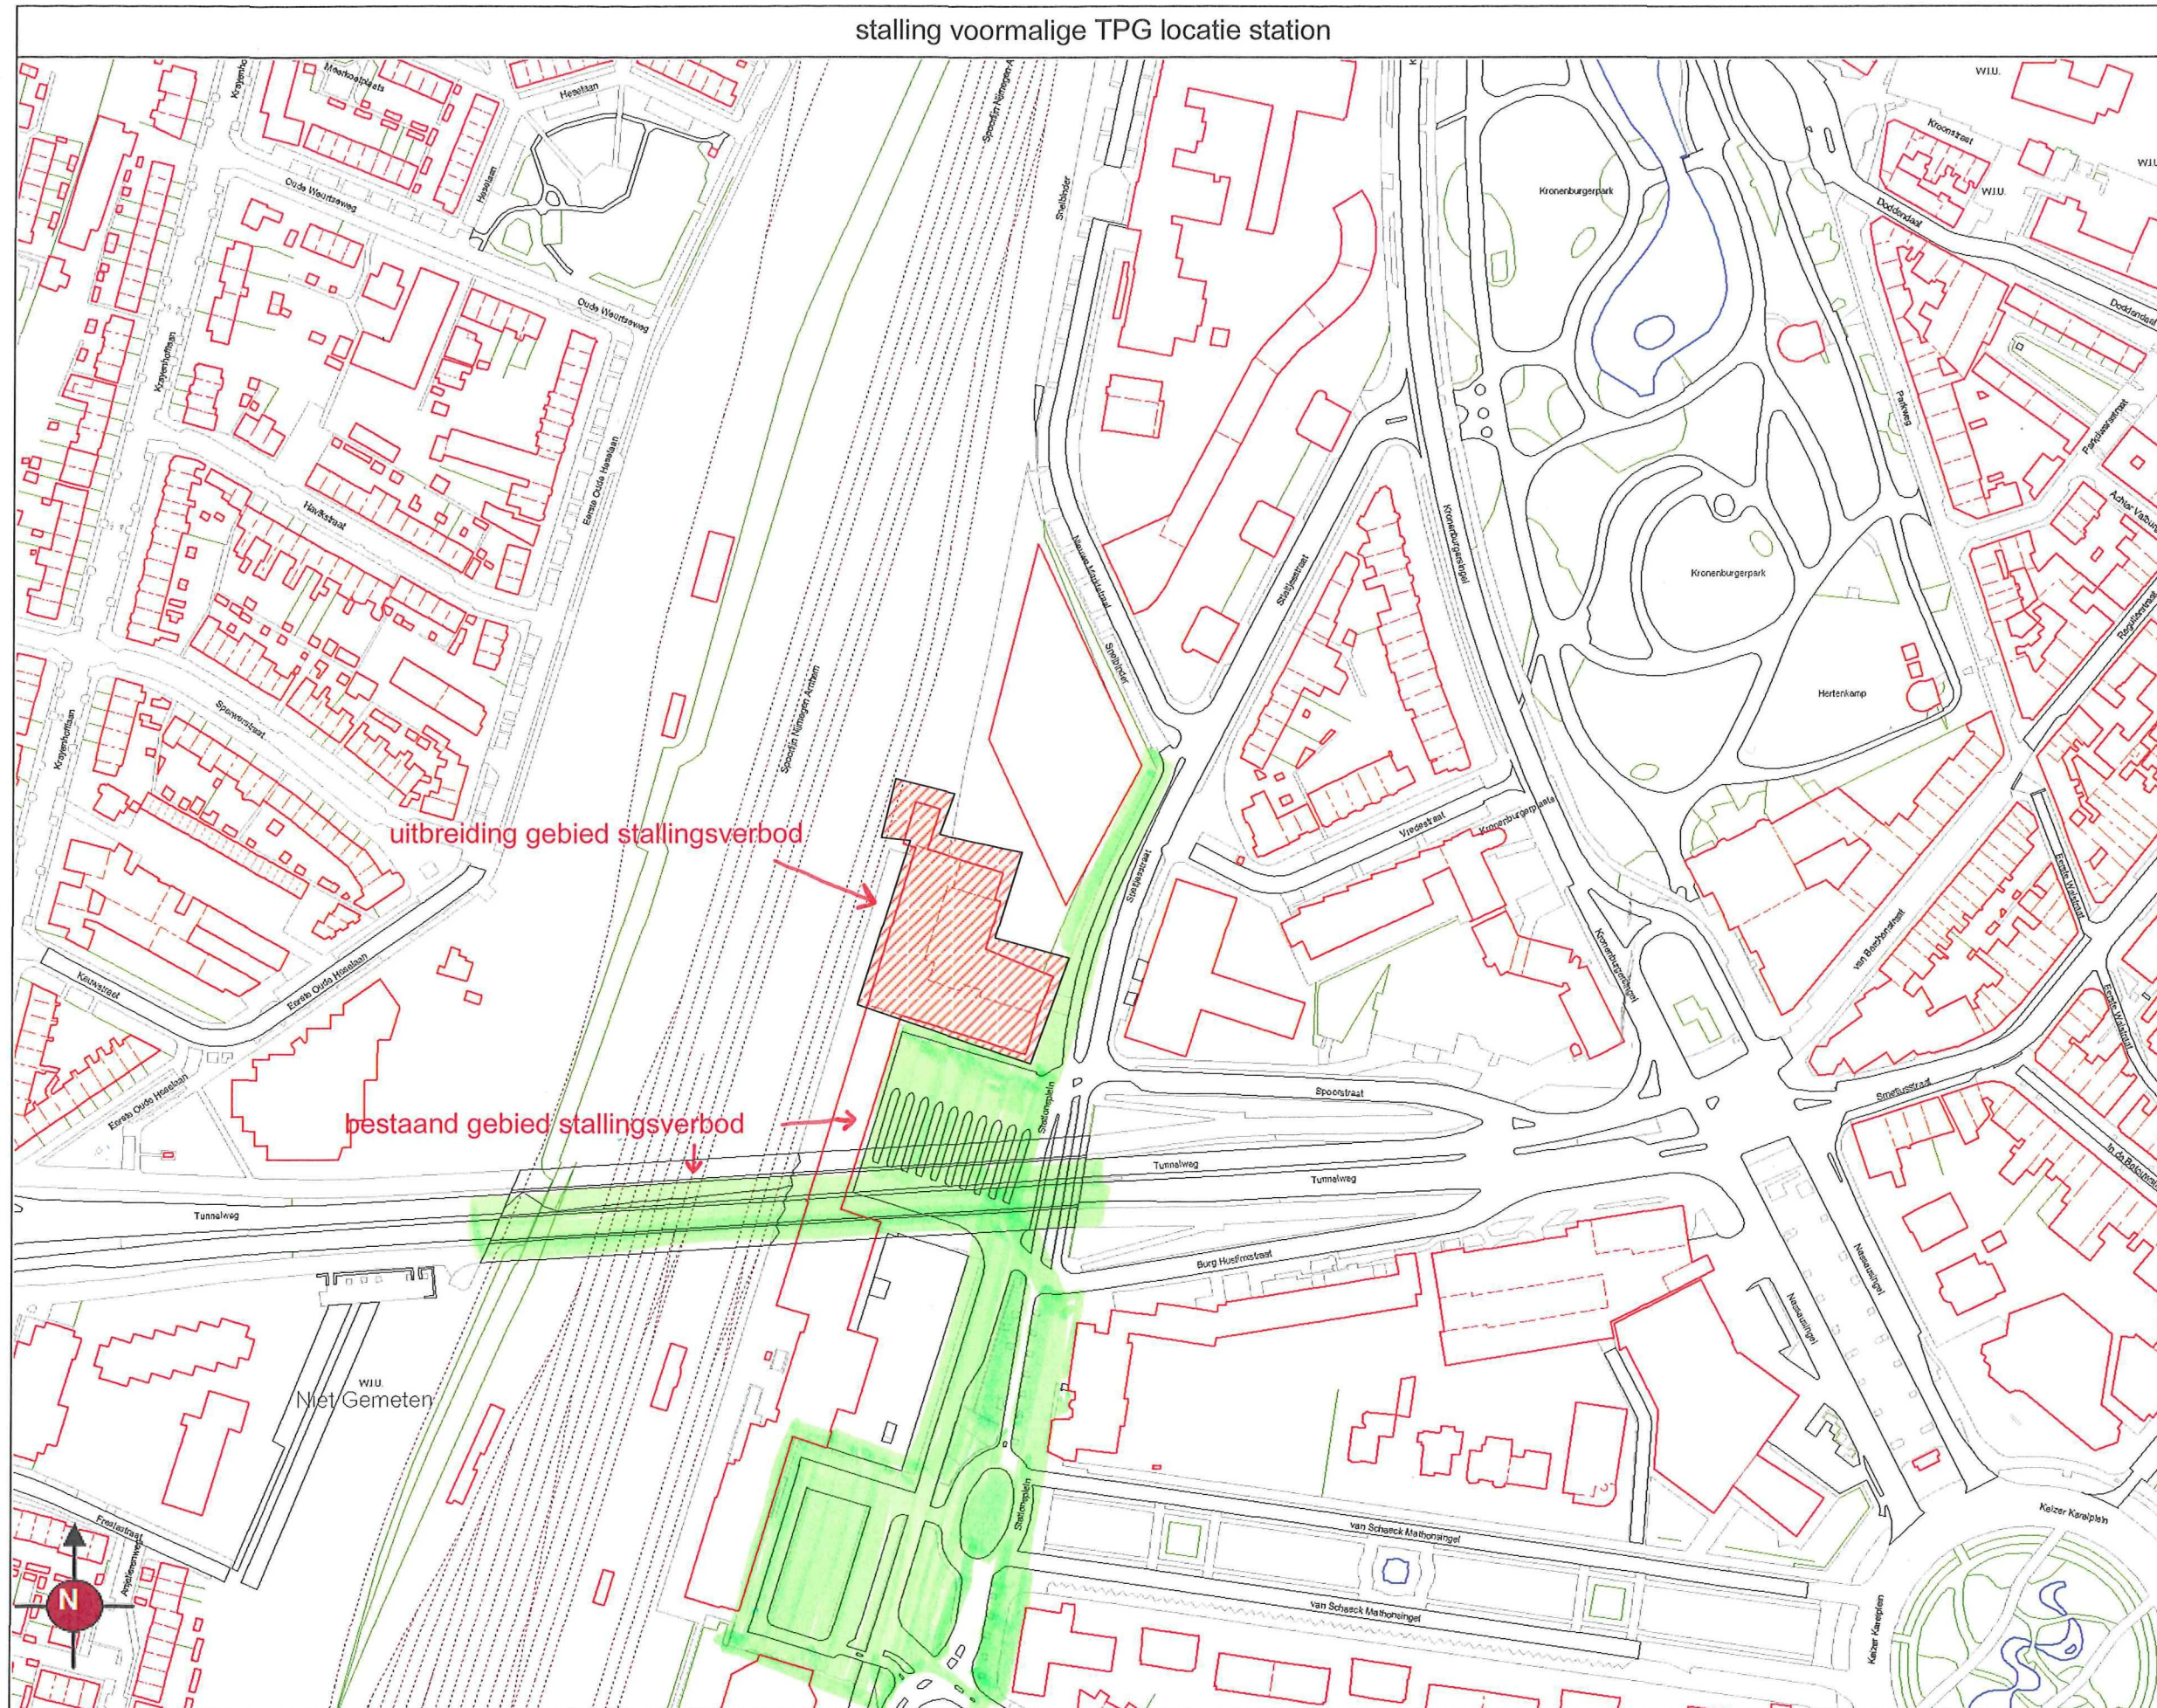

Bijlage 6: Besluit van de burgemeester, d.d. 16 april 2008, waarbij op grond van artikel 30b Wet op de kansspelen en artikel 2.3.3.4, lid 3 APV beleidsregels worden gegeven ten behoeve van het stellen van voorschriften en beperkingen aan vergunningen zoals bedoeld in artikel 2.3.3.2, lid 1 van de APV. De beleidsregels zijn gepubliceerd op 23 april 2008 als onderdeel van gemeenteblad nummer GB08-60. De inwerkingtreding is op 24 april 2008.

Beleidsregels speelautomatenhallen in Nijmegen

De Burgemeester van de gemeente Nijmegen;

Gelet op artikel 30b Wet op de kansspelen en artikel 2.3.3.2 van de Algemene Plaatselijke Verordening voor de gemeente Nijmegen belast met het toezicht op de speelautomatenhallen;

BESLUIT:

1. Het aantal speelautomaten en het daaraan te koppelen aantal spelersplaatsen dat mag worden opgesteld in de 3 Nijmeegse speelautomatenhallen als volgt te maximaliseren:
 - a. de vestiging van JVH Gaming in Dukenburg: 130 automaten, met niet meer dan 242 spelersplaatsen;
 - b. de vestiging van JVH Gaming in de Tweede Walstraat: 75 automaten, met niet meer dan 97 spelersplaatsen;
 - c. de vestiging van Walk-in amusementscenter in de Bloemerstraat: 55 automaten, met niet meer dan 55 spelersplaatsen.
2. In geval van een nieuwe ondernemer voor de speelautomatenhal op grond van omstandigheden zoals zijn gegeven in artikel 2.3.3.8 APV stelt de burgemeester, uitgaande van het in het eerste artikel toegestane aantal speelautomaten, het daaraan te koppelen aantal spelersplaatsen vast met inachtneming van de volgende uitgangspunten:
 - a. bij plaatsing van meerspelers, die als één speelautomaat gerekend worden, mag het daadwerkelijk te realiseren aantal spelersplaatsen niet uitstijgen boven het aantal spelersplaatsen dat gerealiseerd zou kunnen worden indien elke automaat slechts één spelersplaats zou bieden;
 - b. de burgemeester kan van de voorgaande bepaling afwijken, indien dat naar zijn oordeel in het belang is van de zogeheten 'ideale mix' op grond van de landelijke Handreiking Gemeentelijke Speelautomatenbeleid uit 2003.
3. Dit besluit treedt in werking 1 dag na publicatie in het Gemeenteblad.

Aldus besloten door de Burgemeester van de gemeente Nijmegen, de dato 16 april 2008.

De Burgemeester

mr. Th. C. de Graaf

Bijlage 7A: Besluit van 12 september 2003 tot wijziging type huisvuilzak voor restafval, genomen door het hoofd van de afdeling Milieu (gemandateerd bij besluit van Burgemeester en Wethouders van 14 november 2000, agendapunt nr. 1.15, registratienr. 0.86408). De **inwerkingtreding** is conform het bepaalde in artikel 142 van de Gemeentewet gesteld op **2 oktober 2003**. Het eerder genoemde besluit van Burgemeester en Wethouders d.d. 14 november 2000 vervalt slechts gedeeltelijk, voor zover het betreft de vaststelling van het type huisvuilzak. Het besluit is voor het eerst op 24 september 2003 gepubliceerd als onderdeel van gemeentebblad nummer GB03-89 en daarbij is aan het besluit openbare bekendheid gegeven in "de Brug" van 1 oktober 2003.

Besluit tot vaststelling van het type huisvuilzak als bedoeld in artikel 4.2.2.3 van de APV

Datum besluit: 12-09-2003

Onderwerp

Wijziging type vuilniszak voor huishoudelijk restafval

Registratienummer

3.52327

Bijlage 7B

opdruk groene vuilniszak voor restafval

Mandaat

Voor het nemen van dit besluit is gemachtigd het hoofd milieu bij besluit van 14-11-2000, gepubliceerd op 20-12-2000.

Korte toelichting

Recentelijk heeft DAR Milieudiensten haar logo veranderd waardoor de opdruk op de groene huisvuil-zak zal gaan wijzigen. Dit maakt het noodzakelijk dit nieuwe type vuilniszak conform artikel 4.2.2.3. van de APV vast te stellen. Tevens wordt van de gelegenheid gebruik gemaakt om het reprint logo aan te brengen teneinde de huisvuilzak beter beschermd te laten zijn tegen illegale namaak. De huidige opdruk van de huisvuilzak is:

DAR Milieudiensten

Restafval gemeente Nijmegen

zoals vastgesteld in de collegevergadering van 14 november 2000 (nr. 0.86408). Deze opdruk op de groene huisvuilzak zal gelijk bijgesloten bijlage per 1 oktober 2003 worden gewijzigd in:

Dar ®

www.dar.nl

restafval gemeente Nijmegen

Het opschrift op de verpakking van een rol vuilniszakken "TARIEF HUISVUILZAK GEMEENTE NIJMEGEN" blijft ongewijzigd.

Omdat de bestaande voorraad zakken met het oude opschrift tijdelijk ook nog verkocht zal worden en de bewoners van Nijmegen in de gelegenheid moeten zijn om deze op te maken, wordt een overgangstermijn van 6 maanden in acht genomen, ingaand op de datum van in werkingtreding van dit besluit.

Besluiten

1. Per 1 oktober 2003 groene vuilniszakken met de opdruk:
Dar[®]
www.dar.nl
restafval gemeente Nijmegen
vast te stellen als het toegestane type vuilniszak voor huishoudelijk restafval, zoals bedoeld in artikel 4.2.2.3 van de APV.
2. Als overgangstermijn tot 6 maanden na vaststelling van dit besluit toe te staan, dat restafval wordt aangeboden in groene vuilniszakken zoals vastgesteld in het besluit d.d. 14-11-2000 nr. 0.86408.
3. Het besluit d.d. 14-11-2000 nr. 0.86408 ten aanzien van de vaststelling van het type vuilniszak komt per 1 oktober 2003 te vervallen.

Namens burgemeester en wethouders van Nijmegen,

Drs. T.B. Yap
Hoofd afdeling Milieu



Auteursrecht voorbehouden

Bijlage behorend bij besluit 3.52327 d.d. 12 september 2003

Bijlage 8: Besluit van de Burgemeester van 28 november 2007 tot vaststelling van de beleidsregels stadionomgevingsverboden (2008 - onder intrekking van de voorgaande beleidsregels 2004) (als bedoeld in artikel 2.2.11 APV), waarbij mandatering aan politiedistrict Stad Nijmegen (met de mogelijkheid van ondermandaat). In het besluit is de **inwerkingtreding** bepaald op **1 januari 2008**, op welk tijdstip Gemeenteblad GB08-13 in de plaats is gesteld van voorgaande publicatie GB07-123.

De burgemeester van de gemeente Nijmegen d.d. 28 november 2007

Gelet op

Artikel 2.2.11 van de Algemene Plaatselijke Verordening voor de gemeente Nijmegen (APV);

Overwegende dat

De beleidsregels stadionomgevingsverboden 2004 ten aanzien van het begrip 'stadion' niet voldoende duidelijk waren.

In de gewijzigde beleidsregels duidelijker is opgenomen dat ordeverstoring gedragingen in alle stadions van betaald voetbal organisaties kunnen leiden tot een Nijmeegs stadionomgevingsverbod.

De KNVB voor het voetbalseizoen 2007-2008 de richtlijnen met betrekking tot de termijnen voor stadionverboden heeft geactualiseerd.

De oude richtlijnen met betrekking tot termijnen voor een stadionverbod in de "beleidsregels stadionomgevingsverboden" daarmee niet langer actueel waren.

Uit de praktijk bleek dat het in artikel 2.2.6. APV (oud) bepaalde gebied te omvangrijk was. De omschrijving van het gebied waarvoor de stadionomgevingsverboden kunnen worden opgelegd is aangepast.

In de beleidsregels nu nadere uitvoeringsvoorschriften zijn opgenomen. Deze uitvoeringsvoorschriften zijn van toepassing op degene die de bevoegdheden van de burgemeester terzake in mandaat uitoefenen en moeten garanderen dat het besluitvormingsproces zorgvuldig verloopt.

Besluit

- I. Gewijzigd vast te stellen de 'beleidsregels stadionomgevingsverboden';
- II. Aan de districtschef van het politiedistrict Stad Nijmegen de bevoegdheid te verlenen om de in artikel 2.2.11 van de APV aan de burgemeester toegekende bevoegdheid tot het opleggen van een stadionomgevingsverbod namens de burgemeester in mandaat uit te voeren, met de mogelijkheid van ondermandaat, onder de voorwaarde van een jaarlijkse rapportage over de uitoefening van die bevoegdheid;
- III. De inwerkingtreding te bepalen op de dag na publicatie in het Gemeenteblad en "De Brug".
- IV. Het besluit van 2 november 2004 (beleidsregels stadionomgevingsverboden 2004) in te trekken

Beleidsregels Stadionomgevingsverbod

1. Algemeen

Op grond van artikel 2.2.11 van de APV kan de burgemeester in het belang van de openbare orde aan een persoon schriftelijk het verbod opleggen zich op te houden in de omgeving van het Goffertstadion vanaf 4 uur voor het vastgestelde aanvangstijdstip tot 4 uur na afloop van voetbalwedstrijden. Het verbod geldt voor een bepaalde periode en is niet langer dan twee jaar.

Indien een persoon de openbare orde

1. in een stadion van een Nederlandse betaald voetbalvereniging, of
2. in de omgeving van een dergelijk stadion heeft verstoord, of
3. bij een onder auspiciën van de UEFA georganiseerde uitwedstrijd van NEC de orde heeft verstoord, en
4. daarvoor een privaatrechtelijk stadionverbod van de KNVB heeft gekregen

krijgt deze persoon, indien aan de onderstaande voorwaarden daarvoor is voldaan, tevens een bestuursrechtelijk stadionomgevingsverbod binnen de gemeente Nijmegen opgelegd.

Het verbod kan ook worden opgelegd aan een persoon aan wie een strafrechtelijk stadionverbod is opgelegd. Indien er een stadionomgevingsverbod wordt opgelegd als aanvulling op een strafrechtelijk stadionverbod of wegens verstoring van de openbare orde zonder dat dit heeft geleid tot het opleggen van een (privaatrechtelijk dan wel strafrechtelijk) stadionverbod, zullen bij het opleggen van een stadionomgevingsverbod deze beleidsregels analoog worden toegepast.

2. Gebied

Het gebied waarvoor een stadionomgevingsverbod wordt opgelegd wordt omsloten door: Hatertseweg - Weg door Jonkerbos - Tarweweg - Nieuwe Dukenburgse weg - Muntweg - Wezenlaan - Slotemaker de Bruïneweg.

Ten aanzien van bovengenoemde wegen geldt dat deze wegen zelf geen deel uitmaken van het gebied waarvoor het stadionegebied van toepassing is.

3. Gedragingen en termijnen stadionomgevingsverbod

Of naast een stadionverbod tevens een stadionomgevingsverbod wordt opgelegd hangt af van de ernst van de gedraging en de (verwachte) impact van de gedraging op de openbare orde. Er worden door de burgemeester enkel stadionomgevingsverboden opgelegd naar aanleiding van gedragingen die een mogelijk effect op de openbare orde kunnen (gaan) hebben. Voor de overige gedragingen wordt in principe geen stadionomgevingsverbod opgelegd.

Wanneer een stadionomgevingsverbod wordt opgelegd correspondeert de duur van het verbod met de duur van het stadionverbod volgens de richtlijn Termijn Stadionverbod KNVB, met als maximum een duur van 24 maanden.

Wanneer door de KNVB of NEC wordt besloten tot oplegging van een voorwaardelijk stadionverbod wordt daarbij aansluitend eveneens een voorwaardelijk stadionomgevingsverbod opgelegd.

In onderstaand schema wordt weergegeven wanneer en voor hoelang er een stadion- (afgekort SV) en een stadionsomgevingsverbod (afgekort SOV) wordt opgelegd.

Gedraging	Maanden SV	Maanden SOV
Overtreding van de wet ID	3 voorwaardelijk	-
Opgeven valse naam	3	-
Overtreding APV	9	9
Poging tot brandstichting met geringe gevaarzetting	9	9
Niet voldoen aan een bevel of vordering van personen die belast zijn met de kaartcontrole en/of het handhaven van de orde, waaronder politie en stewards	9	9
Valsheid in geschrift	9	-
Beledigen en/of kwetsen van personen	9	-
Diefstal of verduistering	9	-
Baldadigheid/provocatie	9	9
Openbare dronkenschap in of rond het stadion	9	9
Overtreding van de Opiumwet	9	9
(Geringe) vernieling of beschadiging	9	9
Overtredingen van de KNVB standaardvoorwaarden niet nader en/of afzonderlijk genoemd in deze richtlijn	Afhankelijk van de overtreding 9 tot 24 maanden	-
Niet voldoen aan verplichte combiregeling	12	-
Poging tot binnendringen van het stadion	12	-
Schaden van het aanzien en/of belang van het voetbal	12	-
Gooien van voorwerpen en/of vloeistoffen	Afhankelijk van het feit en/of de gevolgen: 12 tot 24	-
Aanbieden/verkopen van toegangskaarten	18	-
Bezit of verkoop van illegale kaarten	18	-
Opruiing	18	18
Huisvredebreuk/lokaalvredebreuk buiten het stadion (stadionterrein en omgeving)	18	18
Brandstichting met geringe gevaarzetting	18	18
Wederspanningheid	18	18
Eenvoudige mishandeling	18	18
Overtreding van de Wet Wapens en Munitie	18	18
Openlijke geweldpleging	Afhankelijk van de omschrijving en/of de gevolgen: 18 tot 36	gelijk aan het Sv, met een maximum van 2 jaar
Voorhanden hebben en/of afsteken van vuurwerk	18	18
Belediging groep c.q. verpreiding discriminatoire uitlatingen	24	24
(Ernstige) vernieling of beschadiging	24	24
Poging tot brandstichting met ernstige gevaarzetting	36	24
Poging zware mishandeling	36	24
Bedreiging	36	24
Huisvredebreuk/lokalvredebreuk in het stadion	36	-
Binnendringen van het stadion met geweld	48	24
Betreden van het speelveld (erfvredebreuk)	60	-
Vernieling met ernstige gevolgen	60	24
Afsteken van een vuurwerkbom	60	24

Mishandeling met zwaar lichamelijk letsel ten gevolge c.q. zware mishandeling	60	24
Brandstichting met ernstige gevaarstelling	60	24
Poging doodslag	60	24
Deelneming aan een aanval of een vechterij	60	24
Mishandeling met de dood ten gevolg	240 (20 jaar)	24
Doodslag	240 (20 jaar)	24
Deelneming aan aanval of vechterij de dood ten gevolge	240 (20 jaar)	24

4. Regels met betrekking tot uitoefening van de bevoegdheid in mandaat

De politie is belast met de actieve handhaving van het stadionomgevingsverbod. De uitoefening van het mandaat is strikt gebonden aan de onderstaande uitvoeringsregels.

Ten aanzien van de voorbereiding van het besluit geldt:

- De gemandateerde onderzoekt of de feiten op grond waarvan de KNVB het stadionverbod heeft opgelegd voldoende aannemelijk zijn om ook een stadionomgevingsverbod voor op te kunnen leggen.
- De gemandateerde maakt het voornemen tot het opleggen van het stadionomgevingsverbod schriftelijk bekend aan de persoon aan wie het verbod wordt opgelegd.
- De persoon aan wie het voornemen tot het opleggen van het stadionomgevingsverbod wordt bekendgemaakt wordt in de gelegenheid gesteld binnen twee weken zijn of haar zienswijze naar voren te brengen. Het uitbrengen van de zienswijze kan schriftelijk of mondeling gebeuren.
- Indien de zienswijzen naar het oordeel van gemandateerde leiden tot nieuwe feiten of inzichten die tot heroverweging van het voornemen tot oplegging van het stadionverbod zouden moeten leiden, treedt gemandateerde in overleg met de Afdeling Veiligheid van de gemeente Nijmegen.
-

Ten aanzien van het besluit tot oplegging van het stadionomgevingsverbod geldt:

- Indien de zienswijzen geen nieuwe feiten of inzichten opleveren die die er toe moeten leiden dat er geen stadionomgevingsverbod zou moeten worden opgelegd, wordt het stadionomgevingsverbod opgelegd.
- Het stadionomgevingsverbod wordt persoonlijk en schriftelijk aan de betreffende persoon bekendgemaakt.
- Binnen twaalf weken na oplegging van het stadionverbod wordt het stadionomgevingsverbod opgelegd.
- In de beschikking wordt duidelijk aangegeven voor welk tijdvak het stadionomgevingsverbod geldt en op grond van welke feiten een stadionomgevingsverbod wordt opgelegd.
- Een stadionomgevingsverbod duurt maximaal twee jaren (24 maanden) maar nooit langer dan het stadionverbod dat door de KNVB ten aanzien van dezelfde gedraging is opgelegd.
- Indien een stadionverbod opgelegd door de KNVB eerder wordt beëindigd, heroverweegt de burgemeester het nut en de noodzaak van het door hem opgelegde stadionomgevingsverbod.
- Een stadionomgevingsverbod geldt voor een bepaalde termijn en derhalve voor alle wedstrijden, ongeacht het risicoprofiel van die wedstrijden, in dat tijdvak.

De burgemeester,

mr. Th. C. de Graaf

Bijlage 9A: Besluit van Burgemeester en Wethouders d.d. 7 april 2009 (agendapunt nr. 4.2) tot vaststelling van de "Nadere regels festiviteitenregeling voor inrichtingen". Inwerkingtreding, daags na bekendmaking op 16 april 2009.

Onderwerp: Nadere regels Festiviteitenregeling voor inrichtingen Kenmerk 08.0002399

bijlage bij collegevoorstel vaststelling Nadere regels Festiviteitenregeling

Artikel 1. Begripsomschrijvingen

In deze nadere regels wordt verstaan onder:

- a. het Besluit: het Besluit algemene regels voor inrichtingen milieubeheer (Stb 2007, 415);
- b. inrichting: een inrichting type A of type B als bedoeld in het Besluit;
- c. houder van een inrichting: degene die als eigenaar, bedrijfsleider, beheerder of anderszins een inrichting drijft;
- d. collectieve festiviteit: door burgemeester en wethouders als zodanig aangewezen activiteit.
- e. bijzondere activiteit: specifiek aan één inrichting gebonden activiteit met een incidenteel karakter, die plaats vindt binnen de inrichting.
- f. stadscentrum: het gebied van de stad Nijmegen, dat wordt afgebakend door de spoorbrug, Waal, Generaal James Gavinweg, Keizer Trajanusplein, St. Canisiussingel, Oranjesingel, Keizer Karelplein, Van Schaek Mathonsingel, Stationsplein, de Spoorlijn Nijmegen-Arnhem.
- g. langtijdgemiddeld beoordelingsniveau ($L_{Ar, LT}$): gemiddelde van de afwisselende niveaus van het ter plaatse optredende geluid, gemeten in de loop van een bepaalde periode en vastgesteld en beoordeeld overeenkomstig de «Handleiding meten en rekenen industrielawaai», uitgave 1999.
- h. openluchttheater: een inrichting waarbij uitsluitend of in hoofdzaak sprake is van een of meer voorzieningen of installaties voor het in de open lucht vertonen van films, houden van muziek-, toneel- of daarmee verwante uitvoeringen, of houden van tentoonstellingen van gebruiksvoorwerpen of voortbrengsels van kunst, cultuur of wetenschap.
- i. atletiekbaan: een inrichting waarbij uitsluitend of in hoofdzaak sprake is van een of meer voorzieningen of installaties voor het beoefenen van sport.

Artikel 2. Horeca-, sport en recreatie-inrichting

In deze nadere regels wordt verstaan onder 'horeca-, sport- en recreatie-inrichting': een inrichting type A of type B zoals bedoeld in het Besluit waarbij:

- a. uitsluitend of in hoofdzaak sprake is van:
 - 1°. een hotel, restaurant, pension, café, cafetaria, snackbar, discotheek, buurthuis, clubhuis of daaraan verwante inrichting waar tegen vergoeding logies wordt verstrekt, dranken worden geschonken of spijzen voor directe consumptie worden bereid of verstrekt, of
 - 2°. een gelegenheid tot zwemmen of baden;
- b. uitsluitend of in hoofdzaak sprake is van een of meer voorzieningen of installaties voor:
 - 1°. het in een besloten ruimte dansen of geven van dansonderricht;
 - 2°. het in een besloten ruimte onderrichten van muziek of toneel, of oefenen of houden van muziek-, toneel- of daarmee verwante uitvoeringen;
 - 3°. het in een besloten ruimte vertonen van films, houden van presentaties, vergaderingen of congressen, of tentoonstellen van gebruiksvoorwerpen of voortbrengsels van kunst, cultuur of wetenschap;
 - 4°. het in de open lucht of in een besloten ruimte beoefenen van sport in wedstrijdverband, ter voorbereiding van wedstrijden of voor recreatieve doeleinden, of
 - 5°. het in de open lucht vertonen van films, houden van muziek-, toneel- of daarmee verwante uitvoeringen, of houden van tentoonstellen van gebruiksvoorwerpen of voortbrengsels van kunst, cultuur of wetenschap;

- c. uitsluitend of in hoofdzaak gelegenheid wordt geboden tot het deelnemen aan kansspelen of om mee te dingen naar prijzen of premies door enige kansbepaling of tot het gebruiken van speelautomaten, of
- d. uitsluitend of in hoofdzaak:
 - 1°.recreatief dagverblijf wordt geboden of waar een of meer voorzieningen aanwezig zijn voor recreatieve doeleinden;
 - 2°.recreatief nachtverblijf wordt geboden in ten hoogste 400 vakantiewoningen, of
 - 3°.recreatief nachtverblijf wordt geboden in ten hoogste 750 trekkershutten of door middel van een kampeerterrein als bedoeld in artikel 1, onder b, van de Wet op de openluchtrecreatie, met een capaciteit van ten hoogste 750 kampeermiddelen.
- e. uitsluitend of in hoofdzaak sprake is van een samenstel van bedrijvigheden als bedoeld onder a tot en met d.

Artikel 3. Voorwaarden bij een collectieve festiviteit

- 1 Tijdens een collectieve festiviteit mag het equivalent geluidsniveau (L_{eq}) als gevolg van de inrichting, gemeten op 1 meter buiten de gevel van woningen van derden, niet meer bedragen dan 65 dB(A) / 78 dB(C). Toeslagen voor de aard van het geluid of de bedrijfsduurcorrectieterm blijven hierbij achterwege.
- 2 Tijdens een collectieve festiviteit mag het langtijdgemiddeld beoordelingsniveau ($L_{Ar, LT}$) als gevolg van de inrichting, gemeten binnen in- of aanpandige woningen van derden, niet meer bedragen dan 50 dB(A). Toeslagen voor de aard van het geluid of de bedrijfsduurcorrectieterm blijven hierbij achterwege.
- 3 Tijdens een collectieve festiviteit zijn deuren en ramen van de inrichting gesloten behalve voor het doorlaten van personen of goederen.
- 4 Het eerste tot en met derde lid zijn niet van toepassing tijdens de collectieve festiviteit van de vierdaagsefeesten.

Artikel 4. Voorwaarden tijdens de vierdaagsefeesten

Tijdens de collectieve festiviteit van de vierdaagsefeesten gelden de volgende voorwaarden:

- a. Op 5 meter van een geheel of gedeeltelijk geopende gevel van de inrichting mag het equivalent geluidsniveau (L_{eq}) als gevolg van de inrichting niet meer bedragen dan 80 dB(A) / of 93 dB(C), te meten zonder toeslagen voor de aard van het geluid of bedrijfsduurcorrectieterm.
- b. Levende muziek mag uitsluitend worden uitgevoerd binnen het pand.
- c. Luidsprekers moeten binnen het pand zijn opgesteld. Luidsprekers binnen 3 meter van een geheel of gedeeltelijk geopende gevel mogen niet geheel of gedeeltelijk naar de geopende gevel zijn gericht.
- d. Binnen woningen van derden mag het langtijdgemiddeld beoordelingsniveau ($L_{Ar, LT}$) als gevolg van de inrichting niet meer bedragen dan 50 dB(A), te meten zonder toeslagen voor de aard van het geluid of bedrijfsduurcorrectieterm.

Artikel 5 Maximale aantallen bijzondere activiteiten

- 1. Aan horeca-, sport- en recreatie-inrichtingen kan voor maximaal twee bijzondere activiteiten per kalenderjaar vergunning worden verleend;
- 2. Aan het openluchttheater, gelegen aan de Steinweglaan 2 te Nijmegen, kan voor maximaal zes bijzondere activiteiten per kalenderjaar vergunning worden verleend;
- 3. Aan de atletiekbaan, gelegen aan de Heemraadstraat 3 te Nijmegen, kan voor maximaal zes bijzondere activiteiten per kalenderjaar vergunning worden verleend;
- 4. Aan andere inrichtingen dan genoemd in het eerste en tweede lid kan voor maximaal één bijzondere activiteit per kalenderjaar vergunning worden verleend.

Artikel 6. Mogelijke dagen en tijden voor een vergunning

- 1. Een vergunning voor een bijzondere activiteit kan slechts worden verleend binnen de volgende perioden:
 - a. op vrijdag, zaterdag en zondag en de dag voorafgaand aan een feestdag van 09.00 uur tot 00.00 uur;
 - b. op andere dagen van de week van 09.00 uur tot 23.00 uur.

2. Voor inrichtingen, die zijn gelegen aan Plein 1944, Grote Markt, Koningstraat, Waalkade, Kelfkensbos, Ganzenheuvel, Valkhof, St. Josephhof, Joris Ivensplein, Raadhuishof, Mariënborg, St. Stevenskerkhof, Goffertweide, Wedren, Park Brakkenstein, het Dorpsplein in Lent en het gedeelte van de Molenstraat tussen de Tweede Walstraat of de Vlaamse Gas kan in afwijking van het voorgaande lid:
 - a. een vergunning ook verleend worden voor een bijzondere activiteit op de dagen en tijden, dat op die locaties openbare evenementen plaatsvinden als bedoeld in Hoofdstuk 2 Afdeling 2 van deze Algemene Plaatselijke Verordening.
 - b. een vergunning niet worden verleend voor een bijzondere activiteit tijdens een door burgemeester en wethouders voor deze locaties vastgesteld en bekend gemaakt evenementenvrij weekend.

Artikel 7. Voorwaarden voor vergunningen voor bijzondere activiteiten

Een vergunning kan slechts worden verleend voor een bijzondere activiteit die minimaal voldoet aan de volgende voorwaarden:

1. Het equivalent geluidsniveau (L_{eq}) als gevolg van de inrichting, gemeten op 1 meter buiten de gevel van woningen van derden, bedraagt niet meer dan 65 dB(A) / 78 dB(C). Toeslagen voor de aard van het geluid of de bedrijfsduurcorrectieterm blijven hierbij achterwege.
2. Het langtijdgemiddeld beoordelingsniveau ($L_{A,T}$) geluidsniveau L_{Aeq} als gevolg van de inrichting, gemeten binnen in- of aanpandige woningen van derden, bedraagt niet meer dan 50 dB(A). Toeslagen voor de aard van het geluid of de bedrijfsduurcorrectieterm blijven hierbij achterwege.
3. De bijzondere activiteit vindt plaats binnen een gesloten gebouw. Deuren en ramen van het gebouw zijn gesloten behalve voor het doorlaten van personen of goederen.

Artikel 8 Vergunningen voor horeca-, sport- en recreatie-inrichtingen voor bijzondere activiteiten buiten een gebouw

1. Voor horeca-, sport- en recreatie-inrichtingen die niet zijn gelegen in het stadscentrum kan maximaal eenmaal per kalenderjaar vergunning worden verleend voor een bijzondere activiteit die niet binnen een gesloten gebouw met gesloten deuren en ramen plaatsvindt.
2. De artikelen 6 en 7 zijn niet van toepassing op vergunningen als bedoeld in het eerste lid.
3. Een vergunning voor een bijzondere activiteit als bedoeld in het eerste lid kan worden verleend binnen de volgende perioden: op vrijdag, zaterdag of de dag voorafgaand aan een algemene feestdag van 09.00 uur tot 00.00 uur. Algemene feestdagen zijn: tweede paasdag, koninginnedag, hemelvaartsdag, tweede pinksterdag, eerste en tweede kerstdag.
4. Een vergunning voor een bijzondere activiteit als bedoeld in het eerste lid kan worden verleend op andere dagen dan bedoeld in het derde lid van 09.00 tot 23.00 uur.
5. Voor inrichtingen, die zijn gelegen aan de Goffertweide, Wedren, Park Brakkenstein of het Dorpsplein in Lent kan in afwijking van het voorgaande lid:
 - a. een vergunning als bedoeld in het eerste lid ook verleend worden voor een bijzondere activiteit op de dagen, dat op die locaties openbare evenementen plaatsvinden als bedoeld in Hoofdstuk 2 Afdeling 2 van deze Algemene Plaatselijke Verordening. De eindtijd van de vergunning is dan uiterlijk 23.00 uur;
 - b. een vergunning niet worden verleend voor een bijzondere activiteit tijdens een door burgemeester en wethouders voor deze locaties vastgesteld en bekend gemaakt evenementenvrij weekend.
6. Een vergunning voor een bijzondere activiteit als bedoeld in het eerste lid kan slechts worden verleend indien tevens voldaan wordt aan de "Beleidsregels geluid bij evenementen in de openlucht" (GB 09 016, december 2008). Een vergunning als bedoeld in het eerste lid kan niet worden verleend indien door het verlenen van de vergunning de maximaal toegestane gebruiksfrequentie, zoals bedoeld in de "Beleidsregels geluid bij evenementen in de openlucht" (GB 09 016, december 2008), wordt overschreden voor de Goffertweide, de Wedren, Park Brakkenstein of het Dorpsplein te Lent. Bij het bepalen van de maximaal toegestane gebruiksfrequentie worden bijzondere activiteiten als bedoeld

in het eerste lid opgeteld bij evenementen zoals bedoeld in de “Beleidsregels geluid bij evenementen in de openlucht” (GB 09 016, december 2008).

7. Een bijzondere activiteit als bedoeld in het eerste lid eindigt maximaal 10 uur na de begintijd, indien levende muziek wordt gespeeld.

Artikel 9. Vergunningen voor een aangewezen openluchttheater en atletiekbaan

1. De artikelen 6 tot en met 8 zijn niet van toepassing op een vergunning voor een bijzondere activiteit voor een door burgemeester en wethouders aangewezen openluchttheater als bedoeld in artikel 4.1.2.4, tweede lid van de Algemene Plaatselijke Verordening.
2. De artikelen 6 tot en met 8 zijn niet van toepassing op een vergunning voor een bijzondere activiteit voor een door burgemeester en wethouders aangewezen atletiekbaan als bedoeld in artikel 4.1.2.4, derde lid van de Algemene Plaatselijke Verordening.
3. Een vergunning voor een aangewezen openluchttheater of atletiekbaan kan slechts worden verleend binnen de volgende perioden:
 - a. vrijdag, zaterdag of de dag voorafgaand aan een algemene feestdag van 09.00 uur tot 00.00 uur. Algemene feestdagen zijn: tweede paasdag, koninginndag, hemelvaartsdag, tweede pinksterdag, eerste en tweede kerstdag;
 - b. op overige dagen van 09.00 tot 23.00 uur.
4. Een vergunning voor een aangewezen openluchttheater of atletiekbaan kan niet worden verleend tijdens een door burgemeester en wethouders vastgesteld en bekend gemaakt evenementenvrij weekend voor de locatie waar de inrichting is gelegen.
5. Een vergunning voor een aangewezen openluchttheater of atletiekbaan kan slechts worden verleend voor een activiteit indien tevens voldaan wordt aan de door burgemeester en wethouders vastgestelde “Beleidsregels geluid bij evenementen in de openlucht” (GB 09 016, december 2008).
6. Een bijzondere activiteit in een aangewezen openluchttheater of atletiekbaan eindigt maximaal 10 uur na de begintijd, indien levende muziek wordt gespeeld.

Bijlage 9B: Besluit van Burgemeester en Wethouders d.d. 1 februari 2011, agendapunt nr. 3.6 (vervangend aanwijzingsbesluit collectieve festiviteiten).

Onderwerp: Aanwijzing collectieve festiviteiten 2011

Kenmerk: 11.0000608

Samenvatting (overgenomen uit het ambtelijke voorstel aan het college, d.d. 11-01-2011):

Volgens de 'Festiviteitenregeling voor inrichtingen' uit de APV wijst het college jaarlijks een aantal dagen aan als collectieve festiviteit voor Wet milieubeheer-inrichtingen. Er geldt dan een collectieve verruiming van de geluidsnormen van het Activiteitenbesluit.

De collectieve verruiming geldt alleen voor horeca-, sport- en recreatie-inrichtingen die onder het Activiteitenbesluit milieubeheer vallen.

Dit besluit gaat over de aan te wijzen collectieve festiviteiten horeca voor 2011.

De navolgende data en tijden in 2011 voor de daarbij genoemde plaatsen aan te wijzen als collectieve festiviteiten voor horeca-inrichtingen zoals bedoelt in de Festiviteitenregeling voor inrichtingen (APV art. 4.1.2.1 t/m 4.1.2.6):

- 5 maart 12.00 uur - 6 maart 01.00 uur (carnaval)
- 6 maart 14.00 uur - 7 maart 01.00 uur (carnaval)
- 7 maart 10.00 uur - 8 maart 01.00 uur (carnaval)
- 8 maart 10.00 uur - 00.00 uur (carnaval)
- 9 april 20.30 uur - 10 april 01.00 uur (Billy in Bottendaal)
- 25 april 12.00 uur - 00.00 uur (East of Eastern)
- 16 - 18 juli 14.00 - 00.00 uur (vierdaagsefeesten)
- 19 - 22 juli 14.00 - 00.30 uur (vierdaagsefeesten)
- 22 - 23 juli 14.00 - 01.00 uur (vierdaagsefeesten)
- 9 september 20.30 uur - 10 september 01.00 uur (Popronde)
- 12 november 20.30 - 13 november 01.00 uur (Troost van Oost)
- 1 januari 2012 00.00 uur - 04.00 uur (nieuwjaarsnacht).

Bijlage 10: Besluit van de Burgemeester van 18-02-2008 tot vaststelling van de beleidsregels bootfeesten (gebaseerd op artikel 2.2.2 APV). Het besluit is voor het eerst op 4 juni 2008 gepubliceerd als onderdeel van gemeentebblad nummer GB08-75 en daarbij is aan het besluit openbare bekendheid gegeven in "de Brug" van 4 juni 2008. De datum van **inwerkingtreding**, gekoppeld aan de publicatiedatum is op **5 juni 2008**.

Beleidsregels bootfeesten (2008)

De burgemeester van Nijmegen,

Gelet op artikel 2.2.2 van de Algemene Plaatselijke Verordening van de gemeente Nijmegen,

Besluit:

- I Vast te stellen de 'beleidsregels bootfeesten 2008';
- II De inwerkingtreding te bepalen op de dag na publicatie in het Gemeentebblad en "De Brug";
- III De 'beleidsregels bootfeesten 2002' te laten vervallen.

Beleidsregels Bootfeesten 2008

Algemeen

Af en toe worden er in Nijmegen op passagiersschepen grootschalige dansfeesten georganiseerd. Dit houdt in dat een passagiersschip een aantal uren aan de Waalkade ligt terwijl feestgangers zich inschepen. Gedurende een deel van de nacht wordt er vervolgens een rondtocht over de Waal gemaakt. Tot slot wordt er weer aangemeerd en verlaten de passagiers het schip. Ter bescherming van de openbare orde en veiligheid, het beperken van geluidsoverlast, parkeeroverlast, vernielingen en baldadigheid bij het in- en uitschepen en de bescherming van de veiligheid aan boord van het passagiersschip is dit gereguleerd middels de 'beleidsregels bootfeesten 2002'. Deze beleidsregel is in 2008 geactualiseerd.

Juridisch kader

Op grond van artikel 2.2.2 van de Algemene Plaatselijke Verordening van de gemeente Nijmegen is het verboden om zonder vergunning van de burgemeester een evenement te organiseren. Het houden van een dansfeest op een passagiersschip wordt beschouwd als een evenement waarvoor een vergunning nodig is.

Aan de vergunning worden een aantal voorwaarden verbonden. De vergunning geldt voor zover het passagiersschip zich binnen de grenzen van Nijmegen bevindt en is aangemeerd aan de Waalkade. Op grond van de Acte van Mannheim hebben schepen namelijk vrije doorgang en is op een varende schip alleen de landelijke nautische regelgeving van toepassing.

Begripsomschrijvingen

In deze beleidsregels wordt verstaan onder:

<i>Bootfeest:</i>	Een feest op een passagiersschip dat gedurende een vastgestelde tijd een vaartocht maakt.
<i>Organisator:</i>	De natuurlijke of rechtspersoon onder wiens verantwoordelijkheid een bootfeest wordt georganiseerd.
<i>Passagiersschip:</i>	Een schip dat is gebouwd en ingericht voor het vervoer van passagiers.
<i>Vergunning:</i>	Voor zover niet anders is aangegeven de evenementenvergunning op grond van artikel 2.2.2 van de Algemene Plaatselijke Verordening van de gemeente Nijmegen.
<i>Waalkade:</i>	Het kadegedeelte langs de Waal.

Procedure

Een verzoek om een vergunning voor een bootfeest wordt ten minste twaalf weken voor de datum waarop het evenement plaatsvindt ingediend bij de burgemeester.

De vergunningaanvraag gaat vergezeld van:

- Een melding aan de havenmeester om aan de kade te mogen aanmeren op grond van artikel 3.1 van de Haven- en Kadeverordening.
- Een verzoek om ontheffing voor het schenken van alcoholische dranken op het schip op grond van artikel 35 van de Drank- en Horecawet.
- Een afschrift van een certificaat van onderzoek als bedoeld in artikel 1.03 van het Reglement onderzoek schepen op de Rijn.
- Een afschrift of een aanvraag van een gebruiksvergunning als bedoeld in artikel 2.1.1 van de Brandveiligheidsverordening van de gemeente Nijmegen.

Bureau Vergunningen van de gemeente Nijmegen coördineert de totstandkoming van de evenementenvergunning die door de burgemeester wordt verleend dan wel geweigerd.

Voorwaarden

Aan de vergunning worden in het kader van geluid, veiligheid, brandveiligheid en de openbare orde de onderstaande voorwaarden verbonden.

Algemeen

1.1 Certificaat van onderzoek

Een passagiersschip waarop een bootfeest wordt gehouden dient te beschikken over een certificaat van onderzoek als bedoeld in artikel 1.03 van het Reglement onderzoek schepen op de Rijn. Aan een organisator die niet over een certificaat van onderzoek beschikt, dan wel geen afschrift daarvan overhandigt, wordt geen vergunning verleend.

1.2 Ander vaartuig dan een passagiersschip

Voor een bootfeest op een ander vaartuig dan een passagiersschip wordt geen vergunning verleend.

1.3 Samenloop evenementen

Er wordt voor niet meer dan één bootfeest tegelijk een vergunning afgegeven. Voorts wordt ook geen vergunning afgegeven voor een bootfeest indien op het voorgestelde tijdstip tevens een ander evenement plaatsvindt aan de Waalkade.

Openbare ruimte

2.1 Ligplaats

Het passagiersschip is verplicht af te meren ter hoogte van de steiger van Viking River Cruises (voorheen KD-steiger) (ter hoogte van het evenemententerrein) aan de Waalkade. Het is op grond van artikel 3.2 van de Haven- en Kadeverordening verboden om een andere ligplaats in te nemen dan door de havenmeester is aangewezen.

2.2 Laad- en losplaatsen

De laad- en losplaatsen en de plaatsen waar goederen en afvalfen worden opgeslagen of gedeponeerd, moeten zodanig zijn gesitueerd dat bij brand het oprijden en opstellen van de voertuigen en andere hulpmiddelen van de brandweer niet worden bemoeilijkt of belemmerd.

2.3 Inscheepbeleid

De organisator regelt de toestroom van bezoekers door een adequaat inscheepbeleid, zodat geen problemen kunnen worden verwacht.

2.4 Reclame-uitingen

De organisator kan conform de beleidsregels Reclame-uitingen gedurende maximaal tien dagen op vijfendertig borden reclame maken voor het bootfeest.

Openbare orde en veiligheid

3.1 Maximum aantal passagiers

Het is verboden om meer dan het toegestane aantal bezoekers op het passagiersschip aanwezig te laten zijn. Het maximaal aantal bezoekers wordt bepaald door artikel 15.05 van het Reglement onderzoek schepen op de Rijn of door hetgeen is vastgelegd in de gebruikvergunning. Het passagiersschip zal nooit meer dan 750 bezoekers aan boord hebben.

3.2 EHBO

Er is aan boord voldoende EHBO-personeel aanwezig. Tevens dienen er voldoende EHBO-voorzieningen te zijn.

3.3 Melding GHOR/CPA

De organisator dient de Geneeskundige Hulpverlening bij Ongevallen en Rampen en de Centrale Post Ambulancevervoer ruim vooraf op de hoogte te stellen van datum, tijd, plaats en omvang van het bootfeest.

3.4 Veiligheidsplan

Er is een veiligheidsplan voor het passagiersschip met instructies voor de bemanning en het personeel voor het geval het schip lek raakt, er brand aan boord uitbreekt, de passagiers moeten worden geëvacueerd of er een man-over-boord-situatie is.

3.5 Ontheffing artikel 35 van de Drank- en Horecawet

Indien er op het passagiersschip alcoholische dranken worden verkocht is de organisator verplicht om een ontheffing op grond van artikel 35 van de Drank- en Horecawet aan te vragen. Bij de ontheffing zullen de bepalingen omtrent de verlening van een vergunning op grond van artikel 3 van de Drank- en Horecawet voor zover mogelijk analoog worden toegepast.

3.6 Beveiligingsbedrijf

De organisator huurt een vergunninghoudend beveiligingsbedrijf in. In verhouding tot het aantal bezoekers dienen voldoende beveiligingsbeambten aanwezig zijn (minimaal één per honderd bezoekers).

3.7 Toegangscontrole

Er wordt gezorgd voor een goede uitvoering van de toegangscontrole en fouillering op wapen- en drugsbezit. Er dienen voldoende vrouwelijke fouilleerders te zijn (minimaal twee vrouwelijke fouilleerders).

3.8 Passagierslijst

De organisator overhandigt voordat het schip de kade verlaat aan de politie een passagierslijst met daarop aangegeven de personen die aan boord zijn van het passagiersschip.

3.9 Overleg politie

De organisator overlegt met de politie over de te nemen beveiligingsmaatregelen.

Geluid

4.1 Ontheffing

Er wordt geen ontheffing verleend van het verbod voor het veroorzaken van geluidshinder als bepaald in artikel 4.1.1.1 van de Algemene Plaatselijke Verordening. Dit betekent dat de installaties (inclusief muziekgeluid en aggregaten) opgesteld ten behoeve van het bootfeest niet hoorbaar mogen zijn op de Waalkade. Uitgezonderd zijn het geluid ten gevolge van de voortstuwing gedurende aanmeren en afvaart en de normale energievoorziening.

4.2 Rustige ruimte

Aan boord van het passagiersschip zijn één- of meerdere ruimtes waar geen harde muziek wordt gedraaid.

Brandveiligheid

5.1 Gebruiksvergunning

Een passagiersschip waarop een bootfeest wordt gehouden dient te beschikken over een gebruiksvergunning als bedoeld in artikel 2.1.1 van de Brandveiligheidsverordening van de gemeente Nijmegen. Aan een organisator die niet over een gebruiksvergunning beschikt wordt geen vergunning verleend. De brandweer kan in het kader van de brandveiligheid nadere regels stellen omtrent het gebruik van het passagiersschip.

Aldus besloten d.d. 18-02-2008

De burgemeester van Nijmegen,

mr. Th. C. de Graaf

Bijlage 11: Besluit van Burgemeester en Wethouders d.d. 8 april 2003, agendapunt nr. 4.1 (gewijzigd bij Collegebesluit van 8 april 2008, agendapunt nr. 4.1), overeenkomstig het bepaalde in artikel 4.3.5. APV, tot nadere regulering (beperking) vergunningverlening strooifolders met commerciële doeleinden voor en tijdens de jaarlijkse Vierdaagse en Vierdaagsefeesten (3^e week van juli) op plaatsen en tijden zoals in het aanwijzingsbesluit genoemd.

Onderwerp: Gedeeltelijk strooifolderverbod vóór en tijdens de Vierdaagse en Vierdaagsefeesten

Kenmerk: 08.0007036

Samenvatting van bovenomschreven besluit van Burgemeester en Wethouders, op basis van het eraan voorafgaande voorstel (korte inhoud) zoals omschreven in de openbare besluitenlijst:

Korte inhoud:

In 1999 is door de raad het milieuzorgsysteem voor evenementen vastgesteld. Centraal hierin staan mega-evenementen als de Vierdaagse en de Vierdaagsefeesten. Uit oogpunt van voorkoming van straatverontreiniging en ter vergroting van de veiligheid is het wenselijk bij mega-evenementen een strooifolderverbod in te stellen naar analogie van voorgaande jaren.

Besluit om:

Overeenkomstig het bepaalde in artikel 4.3.5. Algemene Plaatselijke Verordening te bepalen dat geen vergunning voor strooifolders met commerciële doeleinden wordt verleend:

- jaarlijks op de zaterdag en zondag vóór afgaande aan en van maandag t/m vrijdag in de 3e week van juli van 11.00 tot 03.00 uur in de binnenstad, omgeven door de singels, de rivier de Waal en de spoorlijn;
- jaarlijks op de zondag in de 3e week van juli van 17.00 tot 23.00 uur bij gelegenheid van de Vlaggenparade in het Goffertstadion en langs de routes van en naar het stadion;
- jaarlijks van zondag t/m vrijdag in de 3e week van juli gedurende de hele dag op het traject Stationsplein, van Schaeck Mathonsingel, Keizer Karelplein, Oranjesingel, St. Canisiussingel, Wilhelminasingel, Waldeck Pyrmontsingel, Bijleveldsingel, Julianapark en Wedren alsmede langs de routes van de Internationale Vierdaagse - afstandsmarsen.

Bijlage 12a :

Besluit van de burgemeester d.d. 16 maart 2009 (betreffende een wijziging van het besluit tot aanwijzing gebied, maximumaantal, inrichtingseisen coffeeshops en beleidsregels ten aanzien van vergunningstelsel alcoholvrije inrichtingen, inhoudende toevoeging van een afstandscriterium middelbaar onderwijsinstelling).

De datum van inwerkingtreding is gesteld op 26 maart 2009.

registratienummer: 09.0006488

De burgemeester van Nijmegen;

Gelet op artikel 2.3.1.6, zevende lid en artikel 2.3.1.8, eerste lid onder b en onder c van de Algemene Plaatselijke Verordening, artikel 13B van de Opiumwet alsmede op artikel 4:81 van de Algemene Wet Bestuursrecht;

Besluit:

- I. Als **gebied**, bedoeld in artikel 2.3.1.8 eerste lid onder c van de APV aan te wijzen, waar alcoholvrije inrichtingen zich mogen vestigen, die tevens cannabisproducten verkopen voor gebruik ter plaatse en voor gebruik elders dan ter plaatse: het gebied, omsloten door de rivier de Waal, Keizer Traianusplein, St. Canisiussingel, Oranjesingel, Nassausingel, Kronenburgersingel, Lange Hezelstraat en de spoorlijn Arnhem-Nijmegen;
- II. Het **maximum**, bedoeld in artikel 2.3.1.6 zevende lid van de APV, voor de categorie alcoholvrije inrichtingen, waar tevens cannabisproducten worden verkocht voor gebruik ter plaatse en voor gebruik elders dan ter plaatse, te stellen op 11.
- III. Als **inrichtingseisen** op grond van artikel 2.3.1.8, eerste lid onder b van de APV voor de categorie alcoholvrije inrichtingen, waar tevens cannabisproducten worden verkocht voor gebruik ter plaatse en voor gebruik elders dan ter plaatse, vast te stellen:

Oppervlakte inrichting

In de inrichting moet één lokaliteit een oppervlakte hebben van tenminste 25 m² en elke andere lokaliteit een oppervlakte van tenminste 15 m².

Daglichttoetreding

De inrichting moet zijn voorzien van ramen met een zodanige oppervlakte dat voldoende daglichttoetreding is gewaarborgd, met dien verstande dat het raamoppervlak tenminste gelijk moet zijn aan die oppervlakte die in het Bouwbesluit of, bij gebreke daarvan in de Bouwverordening ten aanzien van woonkamers in woonhuizen, wordt gesteld.

De ramen moeten zijn bezet met blank doorzichtig glas, waarvan ten hoogste 20% mag zijn bedekt met materiaal dat daglichttoetreding verhindert. Behoudens het bepaalde in de vorige volzin mag de daglichttoetreding niet worden gehinderd door afscherming van het raamoppervlak binnen de inrichting.

Afzondering van de inrichting

In een lokaliteit mogen geen voorzieningen zijn aangebracht die een gehele afzondering van een gedeelte van de lokaliteit mogelijk maken.

Vanuit ieder punt van een lokaliteit moet bij voortduring een deel van de lokaliteit met een oppervlakte van tenminste 15 m² kunnen worden overzien.

Kunstlichtvoorziening

De inrichting moet een zodanige kunstlichtvoorziening hebben, dat de gemiddelde horizontale verlichtingssterkte, gemeten op 1 meter boven de vloer, over de gehele oppervlakte tenminste 50 lux bedraagt.

Luchtverversings-, elektriciteits- en drinkwatervoorziening

In de inrichting moeten de luchtverversing, de elektriciteits- en drinkwatervoorziening voldoen aan het bepaalde in het Bouwbesluit.

Drinkwatervoorziening

In de inrichting moet een voorziening aanwezig zijn om het glas- en vaatwerk met stromend deugdelijk drinkwater te kunnen reinigen.

Toiletgelegenheden

In de inrichting moet, ten behoeve van de bezoekers, een gescheiden toiletinrichting voor zowel mannen als vrouwen aanwezig zijn, die voldoet aan de vereisten, gesteld in het Bouwbesluit.

Elke toiletgelegenheid moet tenminste bevatten:

- a. één of meer behoorlijke privaten;
- b. één of meer behoorlijke voorzieningen om de handen met stromend deugdelijk drinkwater te kunnen wassen.
- c. De in de privaten aanwezige closetpotten en de urinoirs moeten voorzien zijn van een waterspoeling, welke is aangesloten op de watervoorziening.

- IV. Vast te stellen de volgende **“Beleidsregels vergunningverlening Exploitatievergunning”**, zijnde beleidsregels inzake de verlening van vergunningen en het opleggen van vergunningvoorwaarden aan alcoholvrije inrichtingen ex artikel 2.3.1.6 APV

“Beleidsregels vergunningverlening Exploitatievergunning

Deze beleidsregels gelden uitsluitend voor die categorie inrichtingen, waar tevens cannabisproducten voor gebruik ter plaatse of anders dan ter plaatse worden verkocht (coffeeshops).

1. Weigeringsgronden:

a: afstandscriterium middelbaar onderwijs en jeugdactiviteiten.

Een vergunning zal geweigerd worden op grond van artikel 2.3.1.8, derde lid sub a indien in de omgeving van de inrichting, waarvoor de vergunning wordt aangevraagd, veel specifiek op jongeren (12+) gerichte activiteiten worden ontplooid.

Ten aanzien van instellingen voor middelbaar onderwijs geldt als afstandscriterium dat de loopafstand tussen de coffeeshop en de middelbaar onderwijsinstelling minimaal 150 meter bedraagt, gemeten van deur tot deur.

b: concentratie coffeeshops, smartshops en growshops

Een vergunning zal geweigerd worden op grond van artikel 2.3.1.8, derde lid sub c

en d indien er door de vestiging van de coffeeshop op de locatie een waarneembare concentratie van coffeeshops ontstaat.
Dit is in het algemeen het geval indien er binnen een loopafstand van 300 meter een soortgelijke inrichting is gevestigd.
Ook een combinatie met bijvoorbeeld smartshops en growshops is onwenselijk.

2. Vergunningvoorwaarden

Aan de exploitatievergunning worden op grond van artikel 1.9 APV in ieder geval de volgende voorwaarden verbonden:

- * de exploitant dient, in overleg met de verslavingszorg, informatiemateriaal over de gevolgen van het gebruik van drugs onder de aandacht van de bezoekers te brengen.
- * de exploitant en de beheerder dienen te allen tijde medewerking te verlenen aan medewerkers van de politie, op hun verzoek:
- * de exploitant en beheerder dienen de zogeheten AHOJ-G-criteria strikt na te leven:
- * er mag geen alcohol verkocht worden of aanwezig zijn in de inrichting, ook niet voor eigen gebruik door de exploitant of beheerder.

Sluitingstijden

Aan de inrichting, zijnde een coffeeshop, wordt op grond van artikel 2.3.1.2 APV een sluitingstijd vanaf 01.00 uur tot 08.00 uur opgelegd.

Aan een coffeeshop, die gelegen is in de nabijheid van een middelbare onderwijsinstelling, wordt, indien dit noodzakelijk blijkt ter voorkoming van (indirecte) verkoop aan minderjarigen, een sluitingstijd opgelegd van 01.00 uur tot 17.00 uur.

Dit besluit treedt in werking één dag na bekendmaking.

De burgemeester van Nijmegen,

mr. Th. C. de Graaf

Nijmegen, 16 maart 2009

Bijlage 12b:

Besluit van de Burgemeester d.d. 26 april 2007 (waarbij het voormalige handhavingsprotocol alcoholvrije inrichtingen - bijlage 12c - is opgesplitst in 2 afzonderlijke beleidsregels) tot vaststelling van de Beleidsregel handhaving coffeeshops, inrichtingen ex artikel 2.3.1.1 eerste lid, sub a onder 2 APV. De inwerkingtreding van het besluit is gesteld op 31 mei 2007 (de dag na bekendmaking in "de Brug" en het Gemeenteblad.

Beleidsregel handhaving coffeeshops, inrichtingen ex artikel 2.3.1.1 eerste lid, sub a onder 2 APV

1. Inleiding

Een coffeeshop is een inrichting waarin onder bepaalde voorwaarden (de zogenaamde AHOJ-G-criteria, vastgesteld door het College van Procureurs-Generaal) de verkoop van softdrugs wordt gedoogd. Het niet naleven van deze voorwaarden kan leiden tot vervolging wegens softdrugshandel en bestuurlijke maatregelen op grond van de Opiumwet. Verder kan de gemeente met behulp van de Opiumwet optreden tegen overtredingen van het gemeentelijke coffeshopbeleid.

In 1999 is de mogelijkheid om bestuursdwang toe te passen door de burgemeester ter handhaving van de artikelen 2 en 3 van Opiumwet in voor het publiek toegankelijke lokalen en daarbij horende erven opgenomen in artikel 13B van de Opiumwet. Deze bevoegdheid staat bekend als de Wet Damocles.

Om gebruik te maken van deze bevoegdheid is het wenselijk dat er een handhavingsprotocol is opgesteld, waarin wordt aangegeven hoe de burgemeester omgaat met deze bevoegdheid. Daarnaast is het sinds de introductie van de exploitatievergunning voor de droge horeca in 2003 ook mogelijk om op grond van de APV handhavingsmaatregelen te nemen.

2. Doel handhavingsprotocol

Het handhavingsprotocol heeft tot doel:

- de activiteiten van gemeente, politie en justitie op elkaar af te stemmen en waar mogelijk complementair te laten zijn;
- te realiseren dat geconstateerde overtredingen gevolgd worden door een maatregel die qua intensiteit zo goed mogelijk aansluit bij de ernst van de overtreding en het daardoor ontstane gevaar voor de openbare orde;
- kenbaar te maken aan de overtreder welke maatregel hij van de overheid kan verwachten na een overtreding, waardoor er mogelijk een preventieve werking van uit gaat.
- door onderliggend beleid de motivering van de maatregel in een gerechtelijke procedure te versterken.

3. Handhavingprotocol

Feit	Politie	Gemeente	Openbaar Ministerie
Artikel 2.3.1.5 APV Inrichting in bedrijf als coffeeshop zonder (geldige) vergunning waarvan exploitatie niet past binnen het coffeeshopbeleid (dus niet te legaliseren)	Proces-verbaal (pv) c.q. rapport opmaken tbv Openbaar Ministerie en gemeente.	1 ^e constatering: toepassing bestuursdwang, gericht op beëindiging exploitatie op basis van Opiumwet.	Vervolging conform Richtlijn voor strafvordering Opiumwet, softdrugs en aanwijzing Opiumwet
Artikel 2.3.1.5 APV Inrichting in bedrijf als coffeeshop zonder (geldige) vergunning waarvan exploitatie past binnen het coffeeshopbeleid (dus wel te legaliseren)	Proces-verbaal (pv) c.q. rapport opmaken tbv Openbaar Ministerie en gemeente.	1 ^e constatering: toepassing bestuursdwang, gericht op beëindiging exploitatie op basis van Opiumwet. Tijdens zienswijzeperiode kan vergunning worden aangevraagd	Vervolging conform Richtlijn voor strafvordering Opiumwet, softdrugs en aanwijzing Opiumwet
Strafbare handelingen in inrichting of aantasting van de openbare orde zoals bedoeld in artikel 2.3.1.9 APV of strijd met belangen van art. 2.4.4 APV	Pv opmaken tbv gemeente en OM, dan wel politierapportage ten behoeve van gemeente	1 ^e constatering: waarschuwing of tijdelijke sluiting (2.4.4.), afhankelijk van ernst van de feiten, ter beoordeling van de burgemeester 2 ^e constatering: langere tijdelijke sluiting of intrekking vergunning (2.3.1.9, afhankelijk van ernst van de feiten, ter beoordeling van de burgemeester	Vervolging conform richtlijnen voor strafvordering
artikel 2.3.1.7 APV: Schijnbeheer of niet aanwezig zijn beheerder	Rapport opmaken tbv gemeente. Bij 2 ^e constatering ook tbv OM pv.	1 ^e constatering: schriftelijke waarschuwing; 2 ^e constatering: sluiting voor de duur van drie	Vervolging conform richtlijnen voor strafvordering

		maanden 3 ^e constatering: sluiting voor de duur van een jaar	
Gebruik van de inrichting in strijd met de vergunningsvoorwaarden of nadere regels	Waarschuwen en rapport opmaken tbv gemeente. Bij 2 ^e constatering ook tbv OM pv.	1 ^e constatering: schriftelijke waarschuwing; 2 ^e constatering: tijdelijke sluiting/intrekking/last onder dwangsom; 3 ^e constatering: sluiting voor onbepaalde tijd of intrekking vergunning	Vervolging o.g.v. APV conform richtlijnen voor strafvordering /Vervolging conform Richtlijn voor strafvordering Opiumwet, softdrugs en aanwijzing Opiumwet
Artikel 3 en 13B lid 1 Opiumwet: Het voeren van niet toegestane vormen van Affichering door coffeeshop (AHOJ-G-criterium)	Rapport opmaken t.b.v. gemeente. Bij 2 ^e constatering ook tbv OM pv.	1 ^e constatering: schriftelijke waarschuwing 2 ^e constatering: sluiting voor periode van 2 weken (Damocles) 3 ^e constatering: sluiting voor periode van 3 maanden (Damocles)	Vervolging conform Richtlijn voor strafvordering Opiumwet, softdrugs en aanwijzing Opiumwet
Artikel 2 en 13B lid 1 Opiumwet: aanwezigheid van een handelsvoorraad en/of verkopen van Harddrugs in of vanuit de inrichting (AHOJ-G-criterium)	p.v. opmaken t.b.v. gemeente en OM	1 ^e constatering: Sluiting voor periode van één jaar (Damocles) en, indien omvang en duur van de handel daartoe aanleiding geven, intrekking van de exploitatievergunning o.g.v. 2.3.1.9 APV 2 ^e constatering: sluiting voor periode van 1 jaar (Damocles) en intrekking van de exploitatievergunning o.g.v. 2.3.1.9 APV	Vervolging conform Richtlijn voor strafvordering Opiumwet, harddrugs en aanwijzing Opiumwet
Artikel 3 en 13B lid 1 Opiumwet: Overlast (o.a.	Rapport opmaken tbv gemeente. Bij 2 ^e constatering	1 ^e constatering: schriftelijke waarschuwing	Vervolging conform Richtlijn voor strafvordering

parkeren, geluidshinder, ver- vuiling, rond- hangende klanten) (AHOJ-G-criterium)	ook tbv OM pv. opmaken	2 ^e constatering: sluiting voor periode van 3 maanden (Damocles)	Opiumwet, softdrugs en aanwijzing Opiumwet
Artikel 3 en 13B lid 1 Opiumwet: Verkoop of toegang aan Jeugdigen (AHOJ-G-criterium)	Rapport opmaken tbv gemeente. Bij 2 ^e constatering ook tbv OM pv opmaken	1 ^e constatering: schriftelijke waarschuwing 2 ^e constatering: sluiting voor periode van 3 maanden (Damocles) 3 ^e constatering sluiting voor periode van 1 jaar	Vervolging conform Richtlijn voor strafvordering Opiumwet, softdrugs en aanwijzing Opiumwet
Artikel 3 en 13B lid 1 Opiumwet: Verkoop van Grote hoeveelheden, d.w.z. meer dan 5 gram per persoon per dag, maar minder dan 50 gram (AHOJ-G-criterium)	p.v. opmaken tbv gemeente en OM	1 ^e constatering waarschuwing 2 ^e constatering sluiting voor periode van 3 maanden (Damocles) 3 ^e constatering sluiting voor periode van 1 jaar	Vervolging conform Richtlijn voor strafvordering Opiumwet, softdrugs en aanwijzing Opiumwet
Artikel 3 en 13B lid 1 Opiumwet: Verkoop van Grote hoeveelheden , d.w.z. meer dan 50 gram per persoon per dag, maar minder dan 5 kilo (AHOJ-G-criterium)	p.v. opmaken tbv gemeente en OM	1 ^e constatering sluiting voor periode van 3 maanden (Damocles) 2 ^e constatering: sluiting voor periode van 1 jaar (Damocles) en, indien omvang en duur van de handel daartoe aanleiding geven, intrekking van de exploitatie- vergunning o.g.v. 2.3.1.9 APV 3 ^e constatering: sluiting voor periode van 1 jaar (Damocles)en intrekking van de exploitatie- vergunning o.g.v.	Vervolging conform Richtlijn voor strafvordering Opiumwet, softdrugs en aanwijzing Opiumwet

		2.3.1.9 APV	
Artikel 3 en 13B lid 1 Opiumwet: Verkoop van Grote hoeveelheden, meer dan 5 kilo per transactie (AHOJ-G-criterium)	p.v. opmaken tbv gemeente en OM	1 ^e constatering: sluiting voor periode van 1 jaar (Damocles)en, indien omvang en duur van de handel daartoe aanleiding geven, intrekking van de exploitatie-vergunning o.g.v. 2.3.1.9 APV 2 ^e constatering: sluiting voor periode van 1 jaar (Damocles)en intrekking van de exploitatie-vergunning o.g.v. 2.3.1.9 APV	Vervolging conform Richtlijn voor strafvordering Opiumwet, softdrugs en aanwijzing Opiumwet
Artikel 3 en 13B lid 1 Opiumwet: Meer dan 500 gram aan handelsvoorraad aanwezig Maximale handelsvoor-raad door driehoek bepaald op 500 gram	Rapport opmaken tbv gemeente. Bij 2 ^e constatering ook tbv OM pv. opmaken	1 ^e constatering: schriftelijke waarschuwing 2 ^e constatering: sluiting voor periode van 3 maanden (Damocles) 3 ^e constatering: sluiting voor periode van 1 jaar	Vervolging conform Richtlijn voor strafvordering Opiumwet, softdrugs en aanwijzing Opiumwet
Overschrijden sluitingsuur (bepaald op grond van art. 2.3.1.2 APV)	Waarschuwen en rapport opmaken tbv gemeente. Bij tweede constatering ook pv t.b.v. OM.	1 ^e constatering: schriftelijke waarschuwing; 2 ^e constatering: opleggen van beperkte openings-tijden; 3 ^e constatering: tijdelijke sluiting	Vervolging conform richtlijnen voor strafvordering

4. Uitgangspunten voor optreden conform dit protocol:

- Als beleidsuitgangspunt wordt als regel gekozen voor het toepassen van bestuursdwang en niet voor het opleggen van een dwangsom. Van een dwangsom mag in de meeste gevallen weinig effect worden verwacht, gelet op het feit dat het financiële gewin in het verdovende middelen-circuit dusdanig groot is dat met een dwangsom naar verwachting niet zal worden bereikt dat een overtreding ophoudt of niet meer wordt herhaald.
Bestuursdwang is een directer middel dat in tegenstelling tot de dwangsom op termijn tot feitelijke beëindiging van de overtreding zal leiden.

- Bij het toepassen van bestuursdwang wordt vervolgens in principe gekozen voor sluiting van het lokaal. Dit moet als de meest effectieve maatregel worden beschouwd om de met de Opiumwet strijdige situatie te doen beëindigen en herhaling ervan te voorkomen. Bij wijze van uitzondering kan in concrete gevallen, waar het middel van sluiting niet adequaat of niet evenredig is, bekeken worden welke andere vorm van bestuursdwang dient te worden toegepast.
- Indien na de 1^e constatering een waarschuwing is gegeven, dient de 2^e constatering in alle gevallen binnen een periode van 2 jaar gedaan te worden, om een maatregel op te kunnen leggen. Indien er na de waarschuwing een periode van meer dan 2 jaar is verstreken, wordt er bij een volgende constatering opnieuw een waarschuwing gegeven en wordt gehandeld alsof het de eerste overtreding betreft.
- Indien er een bestuurlijke maatregel is opgelegd en vervolgens wordt er gedurende 5 jaar geen overtreding geconstateerd, dan wordt bij de eerstvolgende constatering weer eerst gewaarschuwd, indien een waarschuwing vereist is volgens het overzicht.
- Indien er een 3^e of 4^e constatering plaatsvindt, en hiervoor geen specifieke maatregel wordt genoemd in dit overzicht, beslist de burgemeester of nogmaals een zelfde maatregel wordt genomen of dat een verzwarende maatregel als genoemd voor de 2^e constatering plaatsvindt.
- Indien er sprake is geweest van een overtreding van een AHOJ-G-criterium, waarvoor een waarschuwing is gegeven, dan volgt ook een maatregel als vervolgens een ander AHOJ-G-criterium wordt overtreden.
- Dit handhavingsprotocol is een richtlijn. In voorkomende gevallen kan de burgemeester gemotiveerd afwijken van het protocol en de daarin genoemde (zwaarte van de) maatregel.

5. Vaststelling Beleidsregel

Deze beleidsregel wordt voorzover het zijn competentie betreft vastgesteld door de burgemeester na consultatie van het Driehoeksoverleg over deze beleidsregel.

Deze beleidsregel treedt in werking op de dag na bekendmaking en vervangt vanaf dat moment het op 29 oktober 2003 vastgestelde handhavingsprotocol voor Coffeeshops. Het driehoeksoverleg is geconsulteerd over de beleidsregel op 19 april 2007.

Aldus vastgesteld op 26 april 2007

De burgemeester van Nijmegen

mr. Th.C. de Graaf

Bijlage 12c: Besluit van de Burgemeester d.d. 26 april 2007 (tot vaststelling van de Beleidsregel handhaving Alcoholvrije inrichtingen, inrichtingen ex artikel 2.3.1.1 eerste lid, sub a onder 2 of 3 APV. De inwerkingtreding van het besluit is gesteld op 31 mei 2007 (de dag na bekendmaking in “de Brug” en het Gemeenteblad.

Beleidsregel handhaving Alcoholvrije inrichtingen; inrichtingen ex artikel 2.3.1.1 eerste lid, sub a onder 2 of 3 APV, uitgezonderd Coffeeshops

1. Inleiding

Alcoholvrije inrichtingen, ook wel droge horeca genoemd, zijn horeca-inrichtingen waar ter plaatse etenswaren en alcoholvrije dranken genuttigd kunnen worden en afhaalzaken (winkels) waar etenswaren worden bereid om elders te worden genuttigd. Op grond van de APV is sinds 2003 voor deze inrichtingen een exploitatievergunning verplicht. Deze vergunningplicht verving de daarvoor geldende meldingsplicht.

In 1999 is de mogelijkheid om bestuursdwang toe te passen door de burgemeester ter handhaving van de artikelen 2 en 3 van Opiumwet in voor het publiek toegankelijke lokalen en daarbij horende erven opgenomen in artikel 13B van de Opiumwet. Deze bevoegdheid staat bekend als de Wet Damocles.

Om gebruik te maken van deze bevoegdheid is het wenselijk dat er een handhavingsprotocol is opgesteld, waarin wordt aangegeven hoe de burgemeester omgaat met deze bevoegdheid. Daarnaast is het sinds de introductie van de exploitatievergunning voor de droge horeca in 2003 ook mogelijk om op grond van de APV handhavingsmaatregelen te nemen.

2. Doel handhavingsprotocol

Het handhavingsprotocol heeft tot doel:

- de activiteiten van gemeente, politie en justitie op elkaar af te stemmen en waar mogelijk complementair te laten zijn;
- te realiseren dat geconstateerde overtredingen gevolgd worden door een maatregel die qua intensiteit zo goed mogelijk aansluit bij de ernst van de overtreding en het daardoor ontstane gevaar voor de openbare orde;
- kenbaar te maken aan de overtreder welke maatregel hij van de overheid kan verwachten na een overtreding, waardoor er mogelijk een preventieve werking van uit gaat.
- door onderliggend beleid de motivering van de maatregel in een gerechtelijke procedure te versterken.

3. Handhavingsprotocol

Feit	Politie	Gemeente/ burgemeester	Openbaar Ministerie
Artikel 2.3.1.6 APV Inrichting in bedrijf zonder (geldige) vergunning, waarvan exploitatie niet past binnen het droge- horecabeleid (dus niet te legaliseren)	Waarschuwen en proces-verbaal (pv) c.q. rapport opmaken tbv Openbaar Ministerie en gemeente.	1 ^e constatering: schriftelijke waarschuwing; Tegelijkertijd voornemen kenbaar maken van bestuursdwang o.v.v. zienswijzetermijn 2 ^e constatering: toepassing bestuursdwang, gericht op beëindiging exploitatie op basis van APV.	Vervolging conform richtlijnen voor strafvordering
Artikel 2.3.1.6 APV Inrichting in bedrijf zonder (geldige) vergunning, waarvan exploitatie past binnen het droge- horeca-beleid.	Waarschuwen en rapport c.q. pv opmaken tbv gemeente en het Openbaar Ministerie.	1 ^e constatering: schriftelijke waarschuwing met vermelding van de termijn waarbinnen de vergunning moet worden aange- vraagd; Tegelijkertijd voornemen kenbaar maken van bestuursdwang o.v.v. zienswijzetermijn 2 ^e constatering: toepassing bestuursdwang, gericht op beëindiging exploitatie op basis van APV	Vervolging conform richtlijnen voor strafvordering
Strafbare handelingen in inrichting of aantasting van de openbare orde zoals bedoeld in artikel 2.3.1.9 APV of strijd met belangen van art. 2.4.4 APV	Pv opmaken tbv gemeente en OM, dan wel politierapportage ten behoeve van gemeente	1 ^e constatering: waarschuwing of tijdelijke sluiting (2.4.4.), afhankelijk van ernst van de feiten, ter beoordeling van de burgemeester 2 ^e constatering: langere tijdelijke	Vervolging conform richtlijnen voor strafvordering

		sluiting of intrekking vergunning (2.3.1.9) afhankelijk van ernst van de feiten, ter beoordeling van de burgemeester	
artikel 2.3.1.7 APV; Schijnbeheer of niet aanwezig zijn beheerder	Rapport opmaken tbv gemeente. Bij 2 ^e constatering ook tbv OM pv.	1 ^e constatering: schriftelijke waarschuwing; 2 ^e , 3 ^e en 4 ^e constatering: tijdelijke sluiting of last onder dwangsom; 5 ^e constatering: intrekking	Vervolging conform richtlijnen voor strafvordering
Gebruik van de inrichting in strijd met de vergunnings- voorwaarden of nadere regels	Waarschuwen en rapport opmaken tbv gemeente. Bij 2 ^e constatering ook tbv OM pv.	1 ^e constatering: schriftelijke waarschuwing; 2 ^e constatering: tijdelijke sluiting/- intrekking/ last onder dwangsom; 3 ^e constatering: sluiting voor onbe- paalde tijd of intrekking	Vervolging conform richtlijnen voor strafvordering
Artikel 2 en 13B lid 1 Opiumwet: aanwezigheid van een handelsvoorraad en/of verkopen van harddrugs in of vanuit de inrichting	p.v. opmaken t.b.v. gemeente en OM	1 ^e constatering: sluiting voor periode van 1 jaar (Damocles) en, indien omvang en duur van de handel daartoe aanleiding geven, intrekking van de exploitatie- vergunning o.g.v. 2.3.1.9 APV 2 ^e constatering: sluiting voor periode van 1 jaar (Damocles) en intrekking van de exploitatie- vergunning o.g.v. 2.3.1.9 APV	Vervolging conform Richtlijn voor strafvordering Opiumwet, harddrugs en aanwijzing Opiumwet

Artikel 3 en 13B lid 1 Opiumwet: aanwezigheid van een handelsvoorraad en/of verkopen van softdrugs in of vanuit de inrichting	p.v. opmaken t.b.v. gemeente en OM	1 ^e constatering: sluiting voor periode van minstens drie maanden tot maximaal één jaar ¹ (Damocles)en, indien omvang en duur van de handel daartoe aanleiding geven, intrekking van de exploitatievergunning o.g.v. 2.3.1.9 APV 2 ^e constatering: sluiting voor periode van 1 jaar (Damocles) en intrekking van de exploitatievergunning o.g.v. 2.3.1.9 APV	Vervolging conform Richtlijn voor strafvordering Opiumwet, softdrugs en aanwijzing Opiumwet
verkopen alcohol voor gebruik ter plaatse , derhalve handelen i.s.m. art 3 Drank- en Horecawet	zie Handhavings-protocol Inrichtingen Drank en Horecavergunning	zie Handhavings-protocol Inrichtingen Drank en Horecavergunning	zie Handhavings-protocol Inrichtingen Drank en Horecavergunning
Art. 2.1.5.1. j ^o 2.3.1.5 APV: terras zonder vergunning	p.v. opmaken	1 ^e constatering: schriftelijke waarschuwing; Tegelijkertijd voornemen kenbaar maken van last onder dwangsom o.v.v. zienswijzetermijn 2 ^e constatering: last onder dwangsom per geconstateerde overtreding per 24 uur met een maximum van twee maal het geldende jaartarief aan precario.	

¹ De sluitingsduur zal afhankelijk van de mate van de geconstateerde overtreding door de burgemeester naar eigen oordeel worden vastgesteld.

Art. 2.1.5.1. j° 2.3.1.5 j° 1.9 j° 1.11 APV: overtreding voorschriften terrasvergunning	p.v. opmaken	1° constatering: schriftelijke waarschuwing; Tegelijkertijd voornemen kenbaar maken van bestuursdwang o.v.v. zienswijzetermijn 2 ^e , 3 ^e en 4 ^e constatering: toepassing bestuursdwang, gericht op beëindiging overtreding 5 ^e constatering: intrekking vergunning art. 1.11 APV	
Overschrijden sluitingsuur (voorzover bepaald op grond van art. 2.3.1.2 APV)	Waarschuwen en rapport opmaken tbv gemeente. Bij tweede constatering ook pv t.b.v. OM.	1 ^e constatering: schriftelijke waar- schuwing; 2 ^e constatering: opleggen van beperkte openings- tijden; 3 ^e constatering: tijdelijke sluiting of intrekking	Vervolg conform richtlijnen voor strafvordering

4. Uitgangspunten voor optreden conform dit protocol:

- Als beleidsuitgangspunt wordt bij handel in drugs of de aanwezigheid ten behoeve van handel als regel gekozen voor het toepassen van bestuursdwang en niet voor het opleggen van een dwangsom. Van een dwangsom mag in de meeste gevallen weinig effect worden verwacht, gelet op het feit dat het financiële gewin in het verdovende middelen-circuit dusdanig groot is dat met een dwangsom naar verwachting niet zal worden bereikt dat een overtreding ophoudt of niet meer wordt herhaald. Bestuursdwang is een directer middel dat in tegenstelling tot de dwangsom op termijn tot feitelijke beëindiging van de overtreding zal leiden.
- Bij het toepassen van bestuursdwang wordt vervolgens in principe gekozen voor sluiting van het lokaal. Dit moet als de meest effectieve maatregel worden beschouwd om de met de Opiumwet strijdige situatie te doen beëindigen en herhaling ervan te voorkomen. Bij wijze van uitzondering kan in concrete gevallen, waar het middel van sluiting niet adequaat of niet evenredig is, bekeken worden welke andere vorm van bestuursdwang dient te worden toegepast.

- Indien na de 1^e constatering een waarschuwing is gegeven, dient de 2^e constatering in alle gevallen binnen een periode van 2 jaar gedaan te worden, om een maatregel op te kunnen leggen. Indien er na de waarschuwing een periode van meer dan 2 jaar is verstreken, wordt er bij een volgende constatering opnieuw een waarschuwing gegeven en wordt gehandeld alsof het de eerste overtreding betreft.
- Indien er een bestuurlijke maatregel is opgelegd en vervolgens wordt er gedurende 5 jaar geen overtreding geconstateerd, dan wordt bij de eerstvolgende constatering weer eerst gewaarschuwd, indien een waarschuwing vereist is volgens het overzicht.
- Indien er een 3^e of 4^e constatering plaatsvindt, en hiervoor geen specifieke maatregel wordt genoemd in dit overzicht, beslist de burgemeester of nogmaals een zelfde maatregel wordt genomen of dat een verzwarende maatregel als genoemd voor de 2^e constatering plaatsvindt.
- Dit handhavingsprotocol is een richtlijn. In voorkomende gevallen kan de burgemeester gemotiveerd afwijken van het protocol en de daarin genoemde (zwaarte van de) maatregel.

5. Vaststelling Beleidsregel

Deze beleidsregel wordt voorzover het zijn competentie betreft vastgesteld door de burgemeester na consultatie van het Driehoeksoverleg.

Deze beleidsregel treedt in werking op de dag na bekendmaking.

Het driehoeksoverleg is geconsulteerd op 19 april 2007.

Aldus vastgesteld op 26 april 2007

De burgemeester van Nijmegen

mr. Th.C. de Graaf

Bijlage 12d: Aanwijzingsbesluit Toezichthouders Horeca, waarbij de in het besluit benoemde medewerkers aangewezen zijn als toezichthouder horeca in het kader van afdeling 3 van hoofdstuk 2 van de APV (toezicht op openbare inrichtingen). Het besluit is voor het eerst op 3 januari 2007 gepubliceerd als onderdeel van gemeenteblad nummer GB07-21. Aan het besluit is tevens openbare bekendheid gegeven in "de Brug" van 10 januari 2007.

Burgemeester van de gemeente Nijmegen;

Gelet op artikel 6.1a, derde lid van de APV;

BESLUIT:

alle medewerkers van het politiekorps Gelderland-Zuid met als taakaccent horeca aan te wijzen als toezichthouder horeca in het kader van afdeling 3 van hoofdstuk 2 van de Algemene Plaatselijke Verordening van de gemeente Nijmegen.

Aldus besloten door de burgemeester van Nijmegen.

De burgemeester,

mevr. dr. G. ter Horst

Datum: 21 december 2006

Bijlage 13A: Aanwijzingsbesluit (op grond van artikel 2.4.6b) van Burgemeester en Wethouders d.d. 9 december 2003, agendapunt nr. 1.5, tot aanwijzing van wegen waar niet geskateboard mag worden. De **inwerkingtreding** van het besluit is, met in achtneming van het bepaalde in artikel 3:40 en 3:42 van de Algemene Wet Bestuursrecht, gesteld op **8 januari 2004** (de dag na de advertentie in het huis-aan-huisblad "de Brug").

Onderwerp: Aanwijzing van wegen waar niet
geskateboard mag worden

Registratienummer: 3.69564

Samenvatting van bovenomschreven besluit van Burgemeester en Wethouders, zoals omschreven in de openbare besluitenlijst en het daaraan voorafgaande voorstel:

Burgemeester en Wethouders hebben op 9 december 2003 besloten om op grond van artikel 2.4.6b van de Algemene Plaatselijke Verordening als wegen aanwijzen waar niet geskateboard mag worden:

- Marikenstraat (beide niveau's)
- Raadhuishof
- Mariënborg (hoog bij de kapel en laag bij de lindenboom, inclusief de weg langs het arsenaal en de toegangsrouten tot de mariënborgkapel)
- Koningstraat

Bijlage 13B: Aanvullend aanwijzingsbesluit (op grond van artikel 2.4.6b) van Burgemeester en Wethouders d.d. 28 november 2006, agendapunt nr. 2.17, tot aanwijzing van het Vondelpark als gebied waar niet geskateboard mag worden. Gelet op het bepaalde in artikel 142 van de Gemeentewet is de **inwerkingtreding** van het besluit gesteld op **14 december 2006**.

Onderwerp: Aanwijzing van het Vondelpark
als gebied waar niet geskateboard
mag worden

Registratienummer: 06.0032382

Burgemeester en Wethouders van de gemeente Nijmegen d.d. 28 november 2006;

Overwegende,

dat het Vondelpark gelegen aan de Vondelstraat, Van Diemberbroeckstraat en Arend Noorduijnstraat opnieuw is ingericht;

dat het park onder meer is voorzien van zitranden met daarop een beschermende coating en er mozaïek is aangebracht;

dat deze inrichting met zich mee brengt dat er door skateboarders schade aangericht zou kunnen worden;

dat dit voorkomen kan worden door ter bescherming van het straatmeubilair in het park een verbod om te skateboarden in te stellen;

dat hiermee bovendien hinder en overlast veroorzaakt door skateboarden wordt tegengegaan en er wordt bijgedragen aan de verblijfskwaliteit in het park;

gelet op artikel 2.4.6b van de Algemene Plaatselijke Verordening (APV) van de gemeente Nijmegen;

besluiten:

Het Vondelpark gelegen aan de Vondelstraat, Van Diemberbroeckstraat en Arend Noorduijnstraat aan te wijzen als gebied waar het verboden is om te skateboarden;

een en ander zoals is aangegeven op de bij dit besluit behorende situatietekening d.d. 07-11-2006

De burgemeester,

De secretaris,

mw. dr. G. ter Horst

P. Eringa

Vondelpark

GEMEENTE



Nijmegen

Verbod skateboards

- Kleurenplattegrond
- Kadastraal perceel
- bebouwing
- groen
- Planbebouwing
- straatnamen
- obstakels
- waterlopen
- huisnummers
- wegen
- terreinafscheiding



Bijlage 14: Aanwijzingsbesluit van Burgemeester en Wethouders d.d. 2 november 2004, (agendapunt nr. 1.9) inzake de aanwijzing, op grond van artikel 2.1.6.8a van de APV, van het Centrum als gebied waarin het verboden is om gevaarlijke voorwerpen openlijk bij zich te dragen. De **inwerkingtreding** is ingevolge het besluit (de dag na bekendmaking) gesteld op **18 november 2004**.

Onderwerp: Aanwijzing gebieden
verbod op het dragen
van gevaarlijke voorwerpen

Registratienummer: 04.0045181

Het college van Burgemeester en Wethouders van de Gemeente Nijmegen,
2 november 2004;

Gelet op
Artikel 2.1.6.8a van de Algemene Plaatselijke Verordening voor de Gemeente Nijmegen;

Besluit

De in het centrum (omsloten door de rivier de Waal, Keizer Traianusplein, St. Canisiussingel, Oranjesingel, Keizer Karelplein, Van Schaeck Mathonsingel, Stationsplein en de spoorlijn Arnhem-Nijmegen) gelegen wegen en daaraan gelegen voor publiek toegankelijke gebouwen en terreinen aanwijzen als gebied waarin het verboden is om messen, knuppels, slagwapens of andere voorwerpen die als wapen gebruikt kunnen worden, openlijk bij zich te dragen.

Dit besluit treedt in werking op de dag na publicatie in het gemeenteblad en 'De Brug'.

De burgemeester,

mevr. dr. G. ter Horst

De secretaris,

ir. H.K.W. Bekkers

Bijlage 15: Besluit van Burgemeester en Wethouders d.d. 24 januari 2006 (agendapuntnr. 3.6 - registratienr. 05.0031624), op basis van afdeling 7 in hoofdstuk 2 van de APV, tot vaststelling van een afstandscriterium voor vuurwerkverkooppunten.

Onderwerp: Afstandscriterium voor vuurwerkverkooppunten **Kenmerk:** 05.0031624

Samenvatting (overgenomen uit het ambtelijk voorstel aan het college, d.d. 30-12-2005):

In de raadsvergadering van 21 december 2005 heeft de raad afdeling 7 in hoofdstuk 2 van de Algemene plaatselijke verordening opgenomen. Deze regeling in de Apv maakt het mogelijk dat wij een afstand vaststellen tussen verkooppunten van consumentenvuurwerk ter voorkoming van overlast. Voor nieuw te vestigen verkooppunten van consumentenvuurwerk geldt dat zij zich niet mogen vestigen binnen 1000 meter van een bestaand verkooppunt.

Weergave van het besluit (overgenomen uit de openbare besluitenlijst d.d. 24-1-2006):

Het afstandscriterium tussen vuurwerk verkooppunten vaststellen op 1000 meter.

Bijlage 16: Besluit van de Burgemeester van 18 april 2008 tot vaststelling van de beleidsregels Dansmuziekevenementen (gebaseerd op artikel 2.2.2 APV). De datum van **inwerkingtreding**, gekoppeld aan de publicatiedatum is op **22 mei 2008**.

Beleidsregels Dansmuziekevenementen (2008)

De burgemeester van de gemeente Nijmegen,

Overwegende dat de geldende beleidsregels voor Houseparty's in de gemeente Nijmegen aangepast moeten worden, omdat het begrip Houseparty gedateerd is en niet alle evenementen betreft, waarop deze beleidsregels wel betrekking zouden moeten hebben;

Verder overwegende dat de keuze omtrent het houden van dergelijke evenementen al dan niet in de openlucht geen element meer hoeft te zijn van een dergelijk beleid, nu deze beleidskeuze geregeld wordt in het "Geluidsbeleid voor evenementen in de openlucht"

Gelet op artikel 2.2.2 van de Algemene Plaatselijke Verordening van de gemeente Nijmegen

Besluit:

1. Tot vaststelling van de "Beleidsregels voor Dansmuziekevenementen 2008"
2. De Beleidsregels Houseparty's gemeente Nijmegen 1999 gelijktijdig in te trekken
3. De inwerkingtreding te bepalen op de dag na publicatie in het Gemeenteblad en "De Brug"

Besloten op 18 april 2008.

De burgemeester van Nijmegen,

mr. Th.C. de Graaf

Beleidsregels Dansmuziekevenementen gemeente Nijmegen (2008)

1. Begripsomschrijvingen

In deze beleidsregels wordt verstaan onder:

- a: Dansmuziekevenement: grootschalig evenement waar voornamelijk aan Dance gerelateerde muziekstromingen ten gehore worden gebracht.
- b: Grootschalig: er is sprake van een grootschalig evenement als de maximale bezoekerscapaciteit van de inrichting of de evenementenlocatie meer dan 500 personen betreft.
- c: APV: de Algemene Plaatselijke Verordening voor de gemeente Nijmegen;
- d: Horeca-inrichtingen: inrichtingen waarvoor een vergunning is verleend ex artikel 3 van de Drank- en Horecawet;
- e: Niet-horeca-inrichtingen: grote inrichtingen (bij voorbeeld zalen, sporthallen en dergelijke) waarvoor geen vergunning ex artikel 3 van de Drank- en Horecawet is verstrekt;

2. Juridisch kader

Dansmuziekevenementen vallen onder het begrip 'evenement' van artikel 2.2.1. APV-gemeente Nijmegen. Paragraaf 2.2. van de APV is daarmee van toepassing op dansmuziekevenementen. Deze beleidsregels gelden uitsluitend voor dansmuziekevenementen.

Dit betekent dat dansmuziekevenementen op grond van artikel 2.2.2 APV vergunningplichtig zijn, door de burgemeester verboden kunnen worden, aan voorwaarden kunnen worden onderworpen en, indien nodig, kunnen worden beëindigd.

De enige uitzondering op deze regel is de bepaling van artikel 2.2.1, eerste lid sub d. Hierin is geregeld dat het gelegenheid geven tot dansen niet als een evenement beschouwd wordt, als dit onderdeel uitmaakt van de reguliere bedrijfsvoering van de inrichting en gedurende minimaal 40 weken per jaar plaatsvindt.

Verder dienen inrichtingen, waarin dansmuziekevenementen plaatsvinden, ter voorkoming van geluidhinder, te beschikken over een vergunning op grond van de Wet milieubeheer die dergelijke activiteiten toelaat. Indien sprake is van een inrichting zoals bedoeld in de Wet milieubeheer, is het toegestane geluidsniveau geregeld via de Wet milieubeheer. De inrichting moet dan voldoen aan het volgens de Wet milieubeheer toegestane geluidsniveau. Indien de Wm-inrichting valt onder het 'Besluit algemene regels voor inrichtingen milieubeheer' oftewel het Activiteitenbesluit, dan dient de inrichting aan de daarin geregelde geluidsregels te voldoen.

De Festiviteitenregeling voor inrichtingen uit de APV, op basis waarvan deze inrichtingen zeer incidenteel een vergunning met ruimere geluidsnormen kunnen krijgen, is ook gebaseerd op dat Activiteitenbesluit.

3. Dansmuziekevenementen in tijdelijke bouwwerken (tenten en dergelijke) en in de openlucht

Het is op grond van artikel 2.2.2. APV gemeente Nijmegen verboden zonder vergunning van de burgemeester dansmuziekevenementen in tijdelijke bouwwerken of in de buitenlucht te laten plaatsvinden. De evenementenvergunning dient uiterlijk 12 weken voor de geplande datum van het dansmuziekevenement schriftelijk te worden aangevraagd. De vergunning kan in het belang van de openbare orde, de veiligheid en de gezondheid worden geweigerd, dan wel onder voorwaarden worden verleend.

In het belang van de openbare orde, de veiligheid en de gezondheid worden de

voorwaarden gesteld zoals die hier verder onder 6. zijn opgesomd.
Het evenement moet tevens voldoen aan de bepalingen van artikel 4.1.1.1 APV en het daarop gebaseerde Geluidsbeleid voor evenementen in de openlucht.

4. Dansmuziekevenementen in niet-horeca-inrichtingen

Het is op grond van artikel 2.2.2. APV gemeente Nijmegen verboden zonder vergunning van de burgemeester dansmuziekevenementen in niet-horeca-inrichtingen te laten plaatsvinden. De evenementenvergunning dient uiterlijk 12 weken voor de geplande datum van het dansmuziekevenement schriftelijk te worden aangevraagd. De vergunning kan in het belang van de openbare orde, de veiligheid en de gezondheid worden geweigerd, dan wel onder voorwaarden worden verleend. In het belang van de openbare orde, de veiligheid en de gezondheid worden aan de evenementenvergunning de voorwaarden verbonden zoals die hier verder onder 6. zijn opgesomd.

Daarnaast kunnen voorwaarden worden gesteld in het belang van de brandveiligheid en beperking van (geluids)overlast (voorzover de Wet Milieubeheer niet van toepassing is). De voor een niet-horeca-inrichting afgegeven vergunning op grond van de Wet milieubeheer dient de mogelijkheid te bieden om evenementen die de gehele nacht duren te laten plaatsvinden.

5. Dansmuziekevenementen in horeca-inrichtingen

Het is op grond van artikel 2.2.2. APV gemeente Nijmegen verboden zonder vergunning van de burgemeester dansmuziekevenementen in horeca-inrichtingen te laten plaatsvinden. De evenementenvergunning dient uiterlijk 12 weken voor de geplande datum van het dansmuziekevenement schriftelijk te worden aangevraagd. De vergunning kan in het belang van de openbare orde, de veiligheid en de gezondheid worden geweigerd, dan wel onder voorwaarden worden verleend. In het belang van de openbare orde, de veiligheid en de gezondheid worden aan de evenementenvergunning de voorwaarden verbonden zoals die hier verder onder 6. zijn opgesomd.

6. Voorwaarden voor dansmuziekevenementen

6.1: De organisator van het dansmuziekevenement dient een vergunninghoudend beveiligingsbedrijf, in te huren;

6.2: Vertegenwoordigers van de hulpverleningsdiensten dienen ten alle tijde een vrije toegang tot de party te hebben. De organisator dient met de politie afspraken te maken over de toegangspasjes die kunnen worden gebruikt. Het bovenstaande geldt ook voor politieambtenaren 'in burger';

6.3: De organisator treft, in overleg met de politie, maatregelen om parkeeroverlast te voorkomen;

6.4: De organisator regelt de toestroom van bezoekers door een adequaat 'deurbeleid', zodat geen opstootjes kunnen worden verwacht;

6.5: De burgemeester bepaalt het maximaal toegestane aantal bezoekers, de organisator zorgt ervoor dat dit aantal niet wordt overschreden;

6.6: De burgemeester kan de minimum leeftijd van de bezoekers bepalen;

6.7: De organisator dient ervoor te zorgen dat in verhouding tot het aantal bezoekers, voldoende beveiligingsbeambten aanwezig zijn (minimaal één beveiligingsbeambte per 100 bezoekers, van dit minimum kan worden afgeweken op advies van de politie);

6.8: Onder verantwoordelijkheid van de organisator wordt gezorgd voor goede uitvoering van de toegangscontrole en fouillering. Er dienen voldoende vrouwelijke fouilleerders te zijn;

6.9: De organisator moet werkafspraken maken met de politie over het omgaan met

tijdens de toegangscontrole en fouillering aangetroffen voorwerpen, zoals drugs, messen ,wapens en andere voorwerpen die een gevaar kunnen vormen, over de opslag van deze goederen en over de aanhouding en overdracht van de betrokken personen

6.10: De organisator dient te voldoen aan de Hygiënerichtlijnen voor publieksevenementen van het Landelijke Centrum Hygiëne en Veiligheid, te raadplegen via www.ggd Kennisnet.nl/lchv, in het bijzonder de hoofdstukken 8 (medische hulpverlening bij evenementen) en 12 (Dance event en ander soortgelijk evenement)

6.11: Indien de organisator de mogelijkheid biedt tot tatoeëren/piercen, dient degene die dit uitvoert op grond van de Warenwet te beschikken over een geldige vergunning, verleend door een GGD In Nederland. Indien dat niet het geval is, geldt voor de organisator een meldingsplicht aan de GGD volgens de Warenwetregeling vrijstelling vergunningsplicht tatoeëren en piercen 2 maanden voor aanvang van het evenement.

6.12: er dienen één- of meerdere ruimtes te zijn waar geen harde muziek wordt gedraaid zodat de bezoekers kunnen bijkomen ('chill-out-rooms')

6.13: Er dienen voldoende gratis drinkwatervoorzieningen voor het publiek aanwezig te zijn, minimaal één tappunt per 150 gelijktijdig aanwezige bezoekers.

6.14: Er dient, gelet op het aantal bezoekers en de aard van de locatie, voldoende EHBO-personeel aanwezig te zijn. Uitgangspunt is 1 EHBO'er per 750 gelijktijdig aanwezige bezoekers. Er dient minimaal 1 EHBO ruimte beschikbaar te zijn, voorzien van alle EHBO-middelen om volgens de richtlijnen van het Oranje Kruis hulp te kunnen verlenen. (aanvullende eisen t.a.v. de kwaliteit van de EHBO kunnen in de evenementen-vergunning worden gesteld)

6.15: in de ruimte waar het dansen plaatsvindt dienen ruim voldoende mogelijkheden te zijn om de temperatuur, de luchtvochtigheid en de luchtcirculatie te kunnen reguleren volgens de hierboven genoemde hygiënerichtlijnen;

6.16: de organisator dient de desbetreffende Centrale Post Ambulancevervoer ruim vooraf, maar in ieder geval 8 weken voor het evenement, op de hoogte te stellen van datum, tijd, plaats en omvang van de party

6.17: de organisator dient volledige medewerking te verlenen wanneer gerichte, landelijke drugwaarschuwingscampagnes noodzakelijk zijn.

Bijlage 16A: Besluit van de burgemeester van 8 juni 2009 tot vaststelling van beleidsregels afterparty's tijdens de vierdaagseweek (gebaseerd op artikel 2.2.2. APV). De datum van inwerkingtreding, gekoppeld aan publicatiedatum is op 18 juni 2009.

Beleidsregels afterparty's tijdens de Vierdaagseweek (2009)

De burgemeester van de gemeente Nijmegen,

Gelet op artikel 2.2.2. van de Algemene Plaatselijke Verordening van de gemeente Nijmegen,

Besluit:

- I Vast te stellen de 'beleidsregels afterparty's tijdens de jaarlijkse Vierdaagseweek';
- II De inwerkingtreding te bepalen op de dag na publicatie in het Gemeenteblad en "De Brug";

Besloten op 8 juni 2009.

De burgemeester van Nijmegen,

mr. Th.C. de Graaf

Beleidsregels afterparty's tijdens de Vierdaagseweek

Algemeen

De afgelopen jaren zijn er verzoeken ingediend tot het houden van een afterparty tijdens de jaarlijkse terugkerende vierdaagseweek. Afterparty's kunnen evenementvergunningplichtig zijn.

Begripsomschrijving

- a) Een afterparty is een festiviteit (feestelijke aangelegenheid), die plaatsvindt na afloop van de programmeringstijden van de vierdaagsefeesten in een horeca-inrichting (binnen) of in een niet-horeca-inrichting (binnen of buiten) waarbij in het algemeen muziek ten gehore wordt gebracht en/of alcoholhoudende drank wordt geschonken (ex artikel 3 of 35 Drank- en Horecawet). Met afterparty's in de zin van deze beleidsregels wordt niet bedoeld afterparty's die in reeds bestaande horeca inrichtingen worden gehouden en die over de daartoe vereiste vergunningen (drank- en horeca vergunning / exploitatievergunning) beschikken. Dergelijke afterparty's/activiteiten zijn niet evenementvergunningplichtig gelet op artikel 2.2.1. lid 1 sub d APV.
- b) Evenement: elke voor het publiek toegankelijke verrichting van vermaak, met uitzondering van de activiteiten zoals opgesomd in artikel 2.2.1. lid 1 onder a t/m g van de APV;
- c) APV: de Algemene Plaatselijke Verordening voor de gemeente Nijmegen;
- d) Horeca-inrichting: inrichting waarvoor een vergunning is verleend ex artikel 3 van de Drank- en Horecawet;
- e) Niet-Horeca inrichting: grote inrichting (bijvoorbeeld o.a. zalen, sporthallen e.d.) waarvoor geen vergunning ex artikel 3 van de Drank- en Horecawet is verleend.

Juridisch kader

Op grond van artikel 2.2.2. van de Algemene Plaatselijke Verordening van de gemeente Nijmegen is het verboden om zonder vergunning van de burgemeester een evenement te organiseren.

Overwegingen

Overwegingen om een evenementenvergunning voor bovenstaande categorieën (afterparty/activiteit/overige evenementen) te weigeren tijdens de Vierdaagseweek:

- Uitgangspunt is dat het karakter van de vierdaagsefeesten Nijmegen behouden moet blijven met een bewuste keuze voor een start in de vroege avond, een eindtijd van de programmering aan het begin van de nacht en een programmering met en voor alle doelgroepen en alle leeftijden;
- Het toestaan van afterparty's doet afbreuk aan het karakter van de vierdaagsefeesten; door afterparty's na de vierdaagsefeesten en/of buiten het feestgebied wordt de positie die de vierdaagsefeesten in Nijmegen innemen verzwakt;
- Voorkomen dat zowel wandelaars van de vierdaagsemarsen als omwonenden lang last (blijven) houden van publieksbewegingen als gevolg van een afterparty;

Besluit

Tijdens de vierdaagseweek worden na de vigerende programmeringstijden van de diverse podia/vermaakcentra, ongeacht de locatie, géén evenementenvergunningen verleend voor:

- * evenementvergunningplichtige afterparty's; of
- * evenementvergunningplichtige activiteiten; of
- * overige evenementen (naast het evenement Vierdaagsefeesten en Vierdaagsemarsen).

Bijlage 17

Besluit van Burgemeester en Wethouders van 8 juli 2008 (agendapunt 3.19) betreffende de in het kader van deregulering vaststellen van nadere regels ten aanzien van bepaalde vergunningen (bijlage 17 A t/m E).

De inwerkingtreding van de regels van de Burgemeester en van Burgemeester en Wethouders voortvloeiend uit het besluit is gesteld op 16 juli 2008, op welk tijdstip GB08-95 in plaats wordt gesteld van voorgaande publicatie GB08-94.

1^e Wijziging

Besluit van Burgemeester en Wethouders van 6 oktober 2009 (agendapunt 3.9, 09.0020738) betreffende de vereenvoudiging nadere regels evenementen.

1. Wijzigen van de criteria van de nadere regels voor kleine evenementen zoals opgenomen in bijlage 17C (plaatsen van objecten voor feest op of aan de weg) en 17D (buurt- en straatfeest/verbod geluidhinder) van de Algemene Plaatselijke Verordening;

2. Bijlage 17C en 17D integreren tot één nieuwe bijlage 17C, zoals hier bijgevoegd.

3. In bijlage 17E de titulatuur wijzigen door "straattheater" toe te voegen aan "straatmuziek" en de tekst van lid 3 wijzigen. Voor het overige de tekst in ongewijzigde vorm opnemen in bijlage 17D, zoals hier bijgevoegd.

4. Bijlage 17E te laten vervallen.

Bijlagen:

Nadere regels voor:

- **bijlage 17A** **steigers of hoogwerkers**
- **bijlage 17B** **containers of schafstketen**
- **bijlage 17C** **kleine evenementen**
- **bijlage 17D** **straatmuziek / straattheater**

Bijlage 17A

Onderwerp: nadere regels **steigers of hoogwerkers**

Het college van burgemeester en wethouders van Nijmegen,

Overwegende

dat in artikel 2.1.5.1, tweede lid onder a, van de Algemene Plaatselijke Verordening aan het college de bevoegdheid is toegekend regels te stellen met betrekking tot steigers of hoogwerkers in, op, aan of boven de weg.

Besluit:

1. Dat voor steigers of hoogwerkers gebruikt voor activiteiten met een tijdelijk karakter in de zin artikel 2.1.5.1, tweede lid sub a APV geen vergunning nodig is, mits wordt voldaan aan de regels in het tweede lid.
2. De plaatsing van de in het eerste lid genoemde **steigers en/of hoogwerkers** dient te voldoen aan de volgende voorwaarden:
 - a. Er mag maximaal 1 steiger of 1 hoogwerker per adres worden geplaatst.
 - b. De steiger of hoogwerker mag niet langer dan 1 maand worden geplaatst.
 - c. De steiger of hoogwerker mag niet zo worden geplaatst dat hij gevaar of hinder oplevert voor het verkeer en omwonenden.
 - d. De constructie van de steiger of hoogwerker dient voldoende sterkte, stijfheid en stabiliteit te bezitten.
 - e. De steiger of hoogwerker dient beveiligd te zijn tegen omvallen, verplaatsingen en inklimmen.
 - f. Omwonenden en/of winkeliers dienen vooraf op de hoogte te worden gesteld van de voorgenomen plaatsing.
 - g. Indien de steiger of hoogwerker wordt geplaatst dient er een rijroute aanwezig zijn van ten minste 4 m. breed en 4,2 m. hoog, ten behoeve van brandweervoertuigen.
 - h. Voor voetgangers dient op het trottoir een doorgang te zijn van minimaal 1.40 m.
 - i. (Nood)uitgangen en brandgangen van panden mogen niet belemmerd worden.
 - j. Er mogen geen reclame-uitingen op de steiger of hoogwerker zijn aangebracht, met uitzondering van het bedrijf dat de werkzaamheden ter plaatse verricht.
 - k. De steiger of hoogwerker mag geen (ondergrondse) brandkranen of droge stijgleidingen blokkeren.
 - l. Indien ter plaatse ondergrondse kabels en leidingen aanwezig zijn, dient de steiger of hoogwerker zodanig te worden geplaatst dat deze bij calamiteiten bereikbaar zijn.
 - m. Indien ter plaatse rioleringsputten aanwezig zijn, dient de steiger of hoogwerker zodanig te worden geplaatst dat deze bij calamiteiten bereikbaar zijn.
 - n. Er dienen maatregelen te worden genomen om te voorkomen, dat de bestrating of de groenvoorziening ter plaatse door het plaatsen of de aanwezigheid van de steiger of hoogwerker schade lijdt. Daarom dient de bestrating of groenvoorziening ter hoogte van de stempels van de steiger of hoogwerker te worden beschermd.

- o. er dienen maatregelen genomen te worden om de weggebruikers en voetgangers een veilige passage te garanderen. De weggebruiker dient in het bijzonder geattendeerd worden op een eventuele stempeluitslag van het object.
- 3. De geplaatste steiger of hoogwerker kan te allen tijde door het college worden verwijderd:
 - a. Indien niet wordt voldaan aan de eisen als bedoeld in het tweede lid.
 - b. Indien het beoogde gebruik schade toebrengt aan de weg, gevaar oplevert voor de bruikbaarheid van de weg of voor het doelmatig en veilig gebruik daarvan, dan wel een belemmering kan vormen voor het doelmatig beheer en onderhoud van de weg;
 - c. Indien het beoogde gebruik hetzij op zichzelf, hetzij in verband met de omgeving, niet voldoet aan redelijke eisen van welstand
 - d. In het belang van de voorkoming of beperking van overlast voor gebruikers van het in de nabijheid gelegen onroerend goed;
 - e. Indien noodzakelijke werkzaamheden aan de ondergrondse infrastructuur verricht moeten worden.
- 4. Dit besluit is niet van toepassing op objecten die worden geplaatst één week voorafgaand en tijdens de Vierdaagse en de Vierdaagsefeesten, voor het plaatsen van de objecten als genoemd in het eerste lid is dan een vergunning op grond van artikel 2.1.5.1 APV noodzakelijk.
- 5. De plaatsing van objecten zoals bedoeld in het eerste lid die voldoen aan de voorwaarden genoemd in het tweede en derde lid dient uiterlijk 1 week voorafgaand aan de plaatsing aan het college te worden gemeld.
- 6. Bureau Vergunningen van de gemeente Nijmegen stelt hiertoe een meldingsformulier vast.
- 7. Degene, de melding doet ontvangt hiervan een ontvangstbewijs.
- 8. De melding wordt geacht eerst dan gedaan te zijn, wanneer het meldingsformulier volledig en naar waarheid is ingevuld, tijdig is ingeleverd en het ontvangstbewijs is uitgereikt.

Aldus vastgesteld op 8 juli 2008

college van Burgemeester en Wethouders van Nijmegen,

De Burgemeester,

De Secretaris,

mr. Th.C. de Graaf

P. Eringa

Bijlage 17B

Onderwerp: nadere regels **containers of schaftketen**

Het college van burgemeester en wethouders van Nijmegen,

Overwegende

dat in artikel 2.1.5.1, tweede lid onder a, van de Algemene Plaatselijke Verordening aan het College de bevoegdheid is toegekend regels te stellen met betrekking tot objecten en stoffen in, op, aan of boven de weg,

Besluit:

1. Dat voor containers of schaftketen gebruikt voor activiteiten met een tijdelijk karakter in de zin van artikel 2.1.5.1, tweede lid sub a APV geen vergunning nodig is.
2. De plaatsing van de in het eerste lid genoemde **container of schaftkeet** dient te voldoen aan de volgende voorwaarden:
 - a. Er moet sprake zijn van het tijdelijk plaatsen van een schaftkeet, zeecontainer of afzetcontainer;
 - I. onder afzetcontainer wordt verstaan: een open stalen bak/container of schaftkeet die in zijn geheel op een voertuig wordt geplaatst en vervolgens voor lediging wordt vervoerd naar een be- en of verwerkingsinrichting.
 - II. Onder een zeecontainer wordt verstaan een afsluitbare stalen container bedoeld voor opslag van goederen.
 - b. Er mag maximaal 1 container of 1 schaftkeet per adres (waar werkzaamheden worden verricht) worden geplaatst.
 - c. Bij plaatsing in het centrum binnen de singels dient een afzetcontainer elke dag voor zonsondergang te worden opgehaald.
 - d. Bij plaatsing in het centrum binnen de singels dient een zeecontainer en schaftkeet elke dag voor zonsondergang te worden afgesloten.
 - e. De container of schaftkeet mag niet zo worden geplaatst dat hij gevaar of hinder oplevert voor het verkeer of omwonenden.
 - f. Indien mogelijk wordt een container of schaftkeet op een parkeervak geplaatst.
 - g. Invalidenparkeerplaatsen mogen onder geen beding benut worden voor het plaatsen van de container of schaftkeet.
 - h. Op de rijbaan dient er een doorgang van minimaal 4 m. breed en 4.2 meter hoog te zijn.
 - i. (Nood)uitgangen en brandgangen van panden mogen niet belemmerd worden
 - j. Voor voetgangers dient op het trottoir een doorgang te zijn van minimaal 1.40 m.
 - k. De container of schaftkeet mag niet langer dan twee weken worden geplaatst.
 - l. De container of schaftkeet mag niet groter zijn dan de volgende maten: lengte 6 m, breedte 2.40 m, hoogte 2.60 m.
 - m. De container of schaftkeet mag geen (ondergrondse) brandkranen of droge stijgleidingen blokkeren.
 - n. Indien de container of schaftkeet niet direct wordt verlicht door een lichtpunt van de openbare straatverlichting of dit lichtpunt verder dan 30 meter van de container of schaftkeet is verwijderd, moet de container of schaftkeet bij mist aan de voorzijde worden

- verlicht door een helder wit licht en aan de achterzijde voor een helder rood licht uitstralende lantaarn.
- o. De geplaatste container of schaftkeet moet zijn voorzien van de gegevens van de eigenaar en op de hoeken zijn voorzien van goed zichtbaar retroreflecterend materiaal
 - p. De plaatser van de container of schaftkeet draagt er zorg voor dat bij de belading of afvoer van de container geen materiaal en/of stoffen op de weg terecht komen. Als dit wel het geval mocht zijn dient er onmiddellijk zorg voor worden gedragen voor het verwijderen van dit materiaal en/of stoffen.
 - q. De container dient zodanig te zijn afgedekt dat daaruit geen materiaal en/of stoffen op de weg kunnen geraken.
 - r. Een afzetcontainer wordt geplaatst ten behoeve van de inzameling van bouw-, sloop-, tuinafval en grond.
 - s. Het is verboden voor de gebruiker om in de container vloeibare, agressieve, giftige of explosieve stoffen, stoffen als bedoeld in het Besluit Aanwijzing Gevaarlijke Stoffen (BAG) of andere stoffen welke gevaarlijk kunnen zijn voor mens en dier, dode dieren, beenderen of ander slachtafval te deponeren.
 - t. Bij plaatsing op de weg dient de container of schaftkeet zodanig, bijvoorbeeld met houten onderliggers of platen, te worden geplaatst dat geen beschadigingen aan de weg optreden.
 - u. Het is verboden containers op of aan de weg te reinigen.
3. De geplaatste container of schaftkeet kan te allen tijde door het college worden verwijderd:
- a. indien niet wordt voldaan aan de eisen als bedoeld in het tweede lid;
 - b. indien het beoogde gebruik schade toebrengt aan de weg, gevaar oplevert voor de bruikbaarheid van de weg of voor het doelmatig en veilig gebruik daarvan, dan wel een belemmering kan vormen voor het doelmatig beheer en onderhoud van de weg;
 - c. indien het beoogde gebruik hetzij op zichzelf, hetzij in verband met de omgeving, niet voldoet aan redelijke eisen van welstand;
 - d. in het belang van de voorkoming of beperking van overlast voor gebruikers van het in de nabijheid gelegen onroerend goed;
 - e. indien noodzakelijke werkzaamheden aan de ondergrondse infrastructuur verricht moeten worden.
4. Dit besluit is niet van toepassing op objecten die worden geplaatst één week voorafgaand en tijdens de Vierdaagse en de Vierdaagsefeesten, voor het plaatsen van de objecten als genoemd in het eerste lid is dan een vergunning op grond van artikel 2.1.5.1 APV noodzakelijk.
5. De plaatsing van objecten zoals bedoeld in het eerste lid die voldoen aan de voorwaarden genoemd in het tweede lid dient uiterlijk 1 week voorafgaand aan de plaatsing aan het College te worden gemeld
6. Bureau Vergunningen van de gemeente Nijmegen stelt hiertoe een meldingsformulier vast.

7. Degene, die de melding doet, ontvangt hiervan een ontvangstbewijs.
8. De melding wordt geacht eerst dan gedaan te zijn, wanneer het meldingsformulier volledig en naar waarheid is ingevuld, tijdig is ingeleverd en het ontvangstbewijs is uitgereikt.

Aldus vastgesteld op 8 juli 2008

college van Burgemeester en Wethouders van Nijmegen,

De Burgemeester,

De Secretaris,

mr. Th.C. de Graaf

P. Eringa

Bijlage 17C

Onderwerp: Nadere regels voor kleine evenementen

Het college van burgemeester en wethouders van Nijmegen,

overwegende

dat in artikel 2.2.2, vierde lid, van de Algemene Plaatselijke Verordening (APV) aan het college de bevoegdheid is toegekend nadere regels te stellen met betrekking tot kleine evenementen;

dat in artikel 2.1.5.1, tweede lid onder b, van de Algemene Plaatselijke Verordening (APV) aan het college de bevoegdheid is toegekend nadere regels te stellen met betrekking tot het plaatsen van objecten op of aan de weg, gebruikt voor een klein evenement;

besluit:

- 1 Dat voor onderstaande kleine evenementen op of aan de weg geen vergunning nodig is:
 - (wijk-), (buurt-), en (straat)feesten;
 - een herdenkingsplechtigheid;
 - een rommelmarkt (georganiseerd door particulieren);
 - een optocht op de weg, niet zijnde een betoging als bedoeld in artikel 2.1.2.1. APV;
- 2 Dat de evenementen omschreven in het eerste lid moeten voldoen aan de volgende voorwaarden:
 - het evenement vindt maximaal twee keer één dag per kalenderjaar plaats; voor straatspeeldagen geldt een uitzondering: deze straatspeeldagen kunnen maximaal zes keer één dag worden georganiseerd in de periode april t/m oktober;
 - het maximum aantal bezoekers mag niet meer zijn dan 250 personen;
 - het evenement mag op een zondag, 2^e paasdag, 2^e pinksterdag en 2^e kerstdag niet eerder dan 13.00 uur beginnen; op overige dagen niet eerder dan 09:00 uur;
 - de omwonenden moeten van tevoren op de hoogte gesteld worden van het evenement, met name over de muziek en het eindtijdstip;
 - een eventueel af te sluiten straat mag geen onderdeel uitmaken van een busroute;
 - een eventueel af te sluiten straat mag geen stroomweg of gebiedsontsluitingsweg zijn;
 - de aanwijzingen door ambtenaren van de politie en toezichthoudende gemeenteambtenaren in het belang van de openbare orde en ter voorkoming van overmatige hinder voor de omgeving dienen onmiddellijk en stipt te worden opgevolgd.

- 3 Dat, indien bij of tijdens bovenstaande evenementen gebruik wordt gemaakt van elektronisch versterkte muziek (artikel 4.1.1.1 APV) men dient te voldoen aan de voorwaarden zoals die zijn gesteld in "Beleidsregels geluid bij evenementen in de openlucht", te weten:
- de geluidsboxen moeten zodanig opgesteld worden dat deze niet direct op woningen of winkels zijn gericht;
 - **begintijd:** Op zondag, 2^e paasdag, 2^e pinksterdag en 2^e kerstdag niet eerder dan 13:00 uur, overige dagen niet eerder dan 09:00 uur;
 - **eindtijd:** 24.00 uur op een vrijdag, een zaterdag en op de dag voor een officieel erkende feestdag; op overige dagen 23.00 uur;
 - tussen de begin- en eindtijd zit één aaneengesloten periode van maximaal 10 uur;
 - het geluidsniveau gemeten op 2 meter uit de gevel van een woning mag niet meer zijn dan 70 dB(A) / 83 dB(C). Indien zich op 35 meter van de luidsprekers geen woning en/of winkel bevindt, mag het geluidsniveau op 35 meter van de luidsprekers niet meer zijn dan 70 dB(A) / 83dB(C);
 - er mogen maximaal 2 luidsprekers worden opgesteld/gebruikt;
 - reclame-uitingen zijn niet toegestaan;
- 4 Dat voor het plaatsen van **objecten** (artikel 2.1.5.1 APV) op of aan de weg, gebruikt bij een klein evenement zoals vernoemd in het eerste lid, géén vergunning nodig is mits aan de volgende nadere regels wordt voldaan:
- bij kleine evenementen op of aan de openbare weg moeten de op- en afbouwwerkzaamheden plaatsvinden tussen 7:00 en 23:00 uur; indien op- of afbouw niet mogelijk is binnen voornoemde tijdstippen moeten de objecten de dag na het evenement uiterlijk vóór 12:00 uur zijn verwijderd;
 - de objecten mogen niet zo worden geplaatst dat deze gevaar of hinder opleveren voor het verkeer of omwonenden;
 - in geval van brand of calamiteiten moet te allen tijde een rijroute ten behoeve van brandweervoertuigen van ten minste 4 meter breedte en 4,2 meter hoogte aanwezig zijn;
 - brandkranen en andere bluswatervoorzieningen moeten te allen tijde vrij benaderbaar zijn;
 - eventueel te plaatsen objecten mogen niet op of binnen een afstand van één meter van onder- of bovengrondse brandkranen worden geplaatst;
 - (nood)uitgangen en brandgangen van panden mogen niet belemmerd worden;
 - voor voetgangers moet op het trottoir een doorgang zijn van minimaal 1.50 m;
 - er moet op worden toegezien dat er geen brandgevaarlijke situaties ontstaan door onveilig gebruik van vuur, gas en en/of elektriciteit;
 - er dienen zodanige maatregelen te worden genomen dat het woon- en leefmilieu zo min mogelijk wordt geschaad;
 - een meerderjarig persoon dient, in geval van het gebruik van een barbecue, toezicht te houden bij de barbecue en er moet een blusmiddel aanwezig zijn;
 - de aanwijzingen door ambtenaren van de politie en toezichthoudende gemeenteambtenaren in het belang van de openbare orde en ter voorkoming van overmatige hinder voor de omgeving moeten onmiddellijk en stipt worden opgevolgd;
 - het plaatsen van een podium, tribune en/of een tijdelijk bouwwerk (gesloten tent) waarin meer dan 50 mensen aanwezig zijn is vergunningplichtig. De nadere regels zijn hierop niet van toepassing.

- 5 Dat objecten als bedoeld in het vierde lid te allen tijde door het college kunnen worden verwijderd:
- indien niet wordt voldaan aan de voorwaarden als bedoeld in het tweede lid van dit besluit;
 - indien het beoogde gebruik schade toebrengt aan de weg, gevaar oplevert voor de bruikbaarheid van de weg of voor het doelmatig en veilig gebruik daarvan, dan wel een belemmering kan vormen voor het doelmatig beheer en onderhoud van de weg;
 - indien het beoogde gebruik hetzij op zichzelf, hetzij in verband met de omgeving, niet voldoet aan redelijke eisen van welstand;
 - in het belang van de voorkoming of beperking van overlast voor gebruikers van het in de nabijheid gelegen onroerend goed;
 - indien noodzakelijke werkzaamheden aan de ondergrondse infrastructuur verricht moeten worden.
- 6 Dat evenementen als bedoeld in het eerste lid van dit besluit te allen tijde door de burgemeester kunnen worden verboden vanuit het oogpunt van:
- de openbare orde;
 - het voorkomen of beperken van overlast;
 - de verkeersveiligheid of de veiligheid van personen of goederen;
 - de zedelijkheid of gezondheid;
 - het woon- en leefklimaat.
- 7 Dat dit besluit niet van toepassing is op evenementen die plaatsvinden tijdens de Vierdaagsemarsen en de Vierdaagsefeesten.
- 8 Dat evenementen zoals omschreven in het eerste lid van dit besluit uiterlijk 2 weken voorafgaand aan het evenement aan de burgemeester moeten worden gemeld. Hiervoor moet gebruik worden gemaakt van het meldingsformulier. Degene, die de melding doet, ontvangt hiervan een ontvangstbewijs.
De melding is alleen geldig wanneer het meldingsformulier volledig en naar waarheid is ingevuld, tijdig is ingeleverd en u een schriftelijke bestiging van de melding heeft ontvangen.

Aldus vastgesteld op 6 oktober 2009

college van Burgemeester en Wethouders van Nijmegen,

De Burgemeester,

De Secretaris,

mr. Th.C. de Graaf

P. Eringa

Bijlage 17 D

Onderwerp: Nadere regels **straatmuziek/straattheater**

De burgemeester van Nijmegen,

overwegende

dat in artikel 2.1.4.1, van de Algemene Plaatselijke Verordening aan de burgemeester de bevoegdheid is toegekend nadere regels te stellen met betrekking tot straatmuzikanten.

besluit:

dat het voor publiek muziek ten gehore brengen op grond van artikel 2.1.4.1. APV zonder ontheffing is toegestaan indien wordt voldaan aan de volgende regels:

1. **Straatmuziek/straattheater** moet voldoen aan de volgende voorwaarden:

- a. Er mag slechts gemusiceerd worden op werkdagen tussen 11:00 en 18:00 uur en op de koopavond (donderdag) tot 21.00 uur; op zon- en feestdagen tussen 13:00 en 17:00 uur met uitzondering van Eerste Paasdag, Eerste Pinksterdag en Eerste Kerstdag en Nieuwjaarsdag.
- b. Er mag geen muziek ten gehore worden gebracht door middel van elektrische versterkers en/of motorische aandrijving;
- c. Deze nadere regels gelden voor groepen muzikanten tot maximaal 5 personen;
- d. Er mag niet worden gemusiceerd in de Molenpoortpassage en winkelcentrum Dukenburg;
- e. Wanneer door anderen eveneens voor publiek muziek ten gehore wordt gebracht mag binnen een afstand van **100 meter** tot die ander niet worden gemusiceerd;
- f. Wanneer een evenement en / of (centrum)markt plaats vindt mag binnen een afstand van **100 meter** tot het evenement niet worden gemusiceerd;
- g. Men mag per locatie slechts **30 minuten** muziek maken. Iedere volgende locatie waar men muziek gaat maken, moet minimaal 100 meter verwijderd liggen van de vorige locatie;
- h. Er mag niet gemusiceerd worden op terrassen van horecabedrijven; Nabij een terras mag niet langer dan **10 minuten** worden gemusiceerd;
- i. Er mag niet gemusiceerd worden voor de in- en uitgang van winkels;
- j. er mag slechts geld worden ingezameld door middel van het plaatsen van één (1) voorwerp op de weg zonder dat daarop mondeling schriftelijk of op enigerlei andere wijze de aandacht wordt gevestigd;

- k. Er mag niet gemusiceerd worden binnen een afstand van 100 meter van kerken en andere voor de openbare eredienst bestemde gebouwen, gedurende de tijden dat daarin godsdienstoefeningen worden gehouden, noch binnen een afstand van scholen, waarin onderwijs wordt gegeven, noch op plaatsen waar stilte wordt gevraagd en gewenst is, noch op dagen en tijden die door middel van openbare bekendmaking zijn afgekondigd;
 - l. de aanwijzingen door ambtenaren van de politie en toezichthoudende gemeenteambtenaren in het belang van de openbare orde en ter voorkoming van overmatige hinder voor de omgeving dienen onmiddellijk en stipt te worden opgevolgd;
2. Het optreden van straatartiesten als bedoeld in het eerste lid kan te allen tijde door de burgemeester worden verboden vanuit het oogpunt van:
- a. de openbare orde;
 - b. het voorkomen of beperken van overlast;
 - c. de verkeersveiligheid of de veiligheid van personen of goederen;
 - d. de zedelijkheid of gezondheid;
 - e. het woon- en leefklimaat.
3. Dat dit besluit niet van toepassing is gedurende de week dat de Vierdaagsemarsen en de Vierdaagsefeesten plaatsvinden.

Aldus vastgesteld op 6 oktober 2009

college van Burgemeester en Wethouders van Nijmegen,

De Burgemeester,

De Secretaris,

mr. Th.C. de Graaf

P. Eringa

Bijlage 18: Vaststelling Handhavingsprotocol bureau Toezicht (2008) door de Burgemeester en Wethouders en de Burgemeester bij besluit van 30 september 2008 (agendapunt 3.16, reg. nr. 08-0016651A).
De **inwerkingtreding** is de dag na bekendmaking op **16 oktober 2008**, waarbij gemeenteblad GB08-116 in de plaats is gesteld van voorgaande publicatie GB08-113.

Handhavingsprotocol

Algemene Plaatselijke Verordening

Bureau Toezicht

Inhoudsopgave	
A. Instrumenten	3
1. opleggen van een dwangsom	
2. toepassen van bestuursdwang	3
3. Intrekken van de vergunning	
4. Kennisgeving van bekeuring	3
B. Keuze voor een dwangsom, bestuursdwang, kennisgeving van bestuursdwang	3
C. Vereisten inhoud handhavingsbesluiten	5
D. Keuze duur begunstigingstermijn	6
E. Hoogte van de dwangsom	6
F. Hoogte bekeuring	6
MATRIX	8
H2 Openbare orde	
H3 Sexinrichtingen	11
H4 Bescherming van het milieu en het natuurschoon en zorg voor het uiterlijk aanzien van de gemeente	11
H5 Andere onderwerpen betreffende de huishouding van de gemeente	14
Algemeen stappenplan	16

Handhavingsprotocol APV bureau Toezicht

Bureau Toezicht houdt toezicht op de naleving van een aantal bepalingen in de Algemene Plaatselijk Verordening (APV).

Dit protocol ziet op de mogelijkheden tot handhaving, zowel bestuursrechtelijk als strafrechtelijk (bekeuring).

De bedoeling van dit protocol is dat er op een eenduidige manier wordt gehandhaafd door alle handhavers. Dit protocol ziet op de meest voorkomende (wijze van) overtredingen. Uiteraard zijn er specifieke situaties denkbaar waarbij van het protocol kan/moet worden afgeweken. Dit zal dan nader gemotiveerd worden in het handhavingsbesluit.

A. Instrumenten

Het gaat hierbij om de volgende instrumenten;

1. het opleggen van een last onder dwangsom. Hierbij wordt de **overtreder** opgedragen **zelf** een einde te maken aan de overtreding (en deze beëindigd te houden) op straffe van het verbeuren van een dwangsom. Het initiatief ligt dus bij de overtreder.

Indien na het verstrijken van de termijn de overtreding niet is beëindigd (constateren), wordt de dwangsom automatisch verbeurd. Op grond van de Algemene wet bestuursrecht moet er binnen zes maanden na het verbeuren van de dwangsom een actie tot invordering plaatsvinden, zoals een dwangbevel maar ook het versturen van een nota of een aanmaning. De termijn van zes maanden begint dan weer opnieuw te lopen.

2. Bij het toepassen van bestuursdwang wordt de overtreding door of namens de gemeente beëindigd. Tenzij er sprake is van een spoedeisendheid wordt degene die de overtreding kan beëindigen, eerst in de gelegenheid gesteld dit zelf te doen. Het hoeft hierbij dus niet alleen om de daadwerkelijke overtreder te gaan.

De kosten van het toepassen van bestuursdwang kunnen alleen verhaald worden op de overtreder.

3. Intrekken vergunning

Bij overtreding van een aantal bepalingen in de APV bestaat ook de mogelijkheid om de vergunning geheel of gedeeltelijk en/of permanent of tijdelijk in te trekken.

Aan een handhavingsbesluit kan een vooraanschrijving vooraf gaan. In deze vooraanschrijving moet de betrokkene gewezen worden op de overtreding en moet hem een termijn worden gesteld waarbinnen de overtreding ongedaan kan worden gemaakt. Tevens moeten de mogelijke vervolgstappen worden vermeld. Deze stap is niet wettelijk verplicht maar kan in het kader van de zorgvuldigheid toch vereist zijn.

Uiteraard is het stellen van een termijn niet nodig indien er sprake is van een spoedeisend belang waardoor afwachten niet wenselijk is. Indien het beëindigen van de overtreding slechts bestaat uit het nalaten dan behoeft ook geen termijn te worden gegeven.

4. Kennisgeving van bekeuring

Artikel 6.1 van de APV geeft de strafbepalingen aan voor het overtreden van de bepalingen in de APV, hechtenis of een geldboete.

Een bekeuring ziet op het straffen van de overtreder en niet zo zeer op het beëindigen van de overtreder.

B. Keuze voor dwangsom, bestuursdwang of een kennisgeving van bekeuring

Wanneer wordt er nu gekozen voor een dwangsom, bestuursdwang of een boete.

Voordelen dwangsom;

- Het financiële risico ligt geheel bij de overtreder.
- De gemeente hoeft de overtreding niet zelf te (laten) beëindigen.

Nadelen dwangsom

- Indien blijkt dat het opleggen van een dwangsom geen effect heeft moet deze of worden ingetrokken of moet worden gewacht totdat deze is uitgewerkt.

Voordelen bestuursdwang

- Als overtreding niet wordt beëindigd heeft de gemeente de volledige regie bij het opheffen van de overtreding.
- Bij spoedgevallen kan de gemeente de overtreding direct beëindigen.

Nadelen bestuursdwang

- De kosten kunnen slechts verhaald worden op de overtreder. Als deze niet meer in beeld is dan kunnen de kosten niet worden verhaald.
- Indien de overtreder niet draagkrachtig is, valt er dus niets te verhalen. De kosten zijn daarmee voor de gemeente.

Voordelen bekeuring

- De boete is geschikt om de overtreder te straffen. Dit kan van belang zijn als de overtreding al is geëindigd maar toch opgetreden moet worden (bijv. wildplassen)

Nadelen bekeuring

- De boete is bedoeld om de overtreder te straffen en is niet gericht op beëindiging van de overtreding. Als er nog maatregelen getroffen moeten worden om de overtreding te beëindigen is (alleen) een boete niet geschikt.

In eerste instantie wordt er gekozen voor een dwangsom omdat de risico's voor de gemeente hierbij het kleinst zijn en een financiële prikkel vaak wel het gewenste effect heeft. Bij overtredingen waarbij het direct handelen (door het bestuursorgaan) noodzakelijk is, is bestuursdwang geschikt.

Een boete wordt opgelegd bij overtredingen die al zijn beëindigd en waarbij de schriftelijke bestuursrechtelijke procedure geen soelaas zal bieden.

Overigens is het mogelijk om naast de bestuursrechtelijke besluiten een bekeuring op te leggen. Deze combinaties staan niet beschreven.

SANCTIE	BETEKENT	TOEPASSING
dwangsom	het opleggen van een financiële prikkel; de dwangsom kan worden vastgesteld per overtreding, tijdseenheid of per bedrag ineens	- in beginsel bij alle overtredingen, behalve als het voorkomen van direct (milieu)gevaar, ernstige overlast of groot gevaar voor de gezondheid, openbare orde of veiligheid zich daartegen verzet. - efficiënt bij (toekomstige) herhalingen; de sanctie werkt voor onbepaalde tijd (mits goed geformuleerd) en blijft dus bestaan na beëindiging van de overtreding. Na een jaar zonder herhaling van de overtreding kan de overtreder verzoeken het besluit tot dwangsom in te trekken
bestuurs-dwang	het op kosten van de overtreder ongedaan maken	- bij overtredingen waarbij sprake is van direct (milieu)gevaar, ernstige overlast of groot gevaar voor de gezondheid, openbare orde of veiligheid

	van de overtreding.	(zware overtreding, spoedeisendheid) - indien opgelegde en geïnde dwangsom geen effect heeft gehad en aannemelijk is dat dit ook geen effect meer zal hebben. Let op het besluit tot dwangsom moet eerst worden ingetrokken, voordat het besluit tot bestuursdwang wordt genomen (tenzij het dwangsombesluit is uitgewerkt)
intrekken vergunning	tijdelijk of permanent intrekken van een deel van) de vergunning	- bij overtreding van sommige apv-bepalingen kan dit als sanctie worden toegepast
bekeuring	de overtreder wordt stafrechtelijk gestraft.	- de boete wordt ingezet als de bestuursrechtelijke procedure geen adequate oplossing biedt of als de overtreding al is beëindigd (bijv. bij wildplassen)

C. Vereisten inhoud handhavingsbesluiten;

1. Last onder dwangsom

- Aanschrijven van de overtreder. Het moet daarbij gaan om degene die het voorschrift daadwerkelijk overtreedt.
- Welk wettelijk voorschrift wordt overtreden?
- De wijze waarop het voorschrift wordt overtreden.
- Opnemen last, waarbij wordt aangegeven wat de overtreder moet doen om de overtreding te beëindigen.
- Binnen welke redelijke termijn (vanaf verzenddatum brief) moet de overtreding beëindigd zijn en moet de overtreding beëindigd blijven. Het opnemen van dit laatste is van belang om te voorkomen dat de overtreding wordt beëindigd en er aan de last word voldaan, om vervolgens de overtreding weer te begaan. (bijvoorbeeld het plaatsen van een container).
- Hoogte dwangsom. Er wordt vermeld dat er de dwangsom wordt verbeurd indien de overtreding niet tijdig wordt beëindigd.
Het kan dan gaan om;
 - een bedrag ineens.
 - een bedrag per tijdseenheid (dag/week etc) dat de overtreding voortduurt.
 - per geconstateerde overtreding.

Het maximum van de te verbeuren dwangsommen.

- Bezwarenclausule.
- In principe wordt in alle handhavingsbesluiten aangegeven hoe de zienswijze is gevraagd. Bij acuut gevaar kan de zienswijze achterwege blijven. Waar mogelijk wordt een schriftelijke zienswijze gevraagd en in andere gevallen zal door de toezichthouder naar een mondelinge reactie worden gevraagd.

2. Bestuursdwangbesluit

- Aanschrijven van degene die het in zijn macht heeft om de overtreding te beëindigen. Dit hoeft dus niet de overtreder te zijn.
- Welk wettelijk voorschrift wordt overtreden?
- De wijze waarop het voorschrift wordt overtreden.
- Welke maatregelen moeten er worden genomen om de overtreding op te heffen.
- De betrokkene dient een redelijke termijn te krijgen om de overtreding te beëindigen tenzij er sprake is van spoed.

- Na verloop van deze termijn zal de overtreding door of namens de gemeente worden beëindigd (toepassen bestuursdwang).
- Kosten. In het besluit moet worden vermeld;
 - dat de kosten op de overtreder zullen worden verhaald. (indien dit niet vermeld wordt is kostenverhaal niet mogelijk)
 - als de kosten slechts gedeeltelijk of niet op de overtreder worden verhaald moet dit gemeld worden.
 Kosten worden niet verhaald als dit onredelijk is.
- Bezwarenclausule
- In principe wordt in alle handhavingsbesluiten aangegeven hoe de zienswijze is gevraagd. Bij acuut gevaar kan de zienswijze achterwege blijven. Waar mogelijk wordt een schriftelijke zienswijze gevraagd en in andere gevallen zal door de toezichthouder naar een mondelinge reactie worden gevraagd.

NB; Een last onder dwangsom en een bestuursdwangbesluit mogen nooit tegelijk worden opgelegd.

D. Keuze duur begunstigingstermijn

Het bestuursorgaan komt bij het bepalen van de begunstigingstermijn een grote mate van beleidsvrijheid toe. De begunstigingstermijn wordt vooral bepaald door de ernst van de overtreding en de tijd die redelijkerwijs nodig is om de overtreding te beëindigen. Hoe meer werk het is om de overtreding te beëindigen en hoe meer de betrokkenen afhankelijk is van derden, hoe langer de begunstigingstermijn.

Een sanctiebesluit hoeft niet per definitie een begunstigingstermijn te bevatten. Bepalend is of voor het beëindigen van de overtreding, het ongedaan maken van de gevolgen van de overtreding dan wel het voorkomen van herhaling nog maatregelen moeten worden getroffen.

In zijn algemeenheid kan gesteld worden dat;

- Bij overtreding van gedragsvoorschriften wordt een korte termijn gesteld aangezien het handelen onmiddellijk kan worden stopgezet.
Indien er geen andere maatregelen hoeven te worden getroffen dan het nalaten van de verboden gedraging behoeft geen termijn te worden gesteld.
- Bij het ontbreken van voorzieningen wordt een termijn gesteld waarbinnen de voorzieningen redelijkerwijs kunnen worden aangebracht.
- Hoe acuter het gevaar en hoe ernstiger de overtreding, hoe korter de termijn dan wel geen termijn.

E. De hoogte van de dwangsom

Het doel van de last onder dwangsom is om de overtreding te beëindigen of om herhaling te voorkomen. De hoogte van de dwangsom moet een financiële prikkel geven om de overtreding te beëindigen. Het mag dus geen straf zijn.

De hoogte van de dwangsom moet in redelijke verhouding staan tot de overtreding. Hoe zwaarder de overtreding, hoe hoger de dwangsom.

Bij het bepalen van de hoogte van de dwangsom moet altijd naar het individuele geval worden gekeken. Van belang kan o.a. zijn;

- Het economische voordeel als gevolg van de overtreding. Overtreden moet financieel niet interessant zijn.
- Recidive.

Verderop in dit protocol wordt een indeling gemaakt naar overtreding, duur van de begunstigingstermijn en bij het opleggen van een dwangsom, de hoogte van de dwangsom.

Dit zijn slechts richtlijnen waarbij de bovengenoemde afwegingen vooraf zijn gemaakt. Per individueel geval moet bekeken worden of afwijking noodzakelijk is.

Als een overtreding zich uitsluitend leent voor het opleggen van een boete zoals aangegeven in de strafbepalingen van de apv, dan staat dit aangegeven. Uiteraard kan er naast het toepassen van bestuursdwang en dwangsom ook een boete worden opgelegd. Deze combinaties zijn niet opgenomen.

Tevens is de mogelijkheid tot intrekken van de vergunning/ontheffing niet opgenomen omdat dat echt specifiek per geval bekeken moet worden.

F. Hoogte van de bekeuring

Als voor een overtreding een boete wordt opgelegd dan staat in onderstaande matrix aangegeven welk feitnummer (op basis van het feitenboekje van het Ministerie van Justitie van april 2008) dit zal zijn en hoe hoog de bekeuring is.

MATRIX

Artikel	Overtreding	ernst overtre- ding	hoogte dwangsom bestuursdwang bekeuring	Keuze handhaving en Begunstigings- termijn
---------	-------------	---------------------------	---	--

Hoofdstuk 2 Openbare Orde

Afdeling 1 Orde en veiligheid op de weg

2.1.3.1.	zonder ontheffing aanbieden van schriftelijke stukken of afbeeldingen	-	bekeuring feitencode F11	
2.1.4.1.	straatartiest verbod tenzij nadere regels en ontheffing	-	bekeuring feitencode 100	
2.1.5.1.	voorwerpen of stoffen in, op, aan, of boven de weg; vergunning tenzij voldaan aan nadere regels	gemid- deld tot zwaar	- bestuursdwang - dwangsom €100,- p/dag, maximum van €500	- Bij acuut gevaar voor (verkeers) veiligheid, geen termijn - 24 uur - indien er geen gevaar is voor de omgeving en er veel maatregelen moeten worden genomen, langere termijn
2.1.6.2.	winkelwagens op de weg, ontheffing mogelijk	licht -	winkelier; dwangsom €50 p/overtreding maximum €500,- consument; bekeuring feitencode F136	1 uur
2.1.6.3.	Uitzicht belemmerende beplanting of voorwerp	gemid- deld	bestuursdwang dwangsom €50- 100,- p week. maximum €500,-	bij ernstige belemmering, gevaarzetting, geen termijn afhankelijk van de ernst van de belemmering; geen termijn- 1 week
2.1.6.4.	openen straatkolken e.d.	-	bekeuring feitencode F120B,	
2.1.6.5.	Kelderingangen, koekoeken e.d. in of aan de weg, verboden	-	Bekeuring feitencode F120B	

	tenzij voldaan aan nadere regels			
2.1.6.7.	Rookverbod in bossen	-	bekeuring feitencode H315	-
2.1.6.7a	Verbod vuur te stoken	-	bekeuring feitencode H1.01 feitencode H.025	geen termijn
2.1.6.8.	Gevaarlijk of hinderlijk voorwerp (prikkel draad e.d.)	zwaar	bestuursdwang	geen termijn
2.1.6.11	Objecten onder hoogspanningslijn ontheffing mogelijk	gemiddeld	dwangsom €150,- p/week maximum van €900,-	twee weken
2.1.6.12	Veiligheid op het ijs	zwaar	bekeuring bestuursdwang	t.a.v. sub c van dit artikel geen termijn

Afdeling 2 Toezicht op evenementen

2.2.2.	Evenementenvergunning	licht-zwaar	dwangsom/ bestuursdwang	onderscheid maken in groot-middelgroot-klein evenement. Hoe kleiner/kortdurend het evenement, hoe korter de termijn. De hoogte van de dwangsom afhankelijk stellen van het economische gewin.
2.2.5.	Verwijderplicht	-	bekeuring	feitencode F060,

Afdeling 3 Toezicht op openbare inrichtingen

2.3.1.5	Terrasvergunning		zie handhavingsprotocollen Alcoholvrije inrichtingen (bijlage 12c-2 APV) en beleidsregels handhaving horeca-inrichtingen, waarop de vergunningplicht van artikel 3 Drank- en horecawet	
---------	------------------	--	--	--

			van toepassing is.	
2.3.1.6.	Vergunningsplicht alcoholvrije inrichtingen		zie handhavings-protocol Alcoholvrije inrichtingen; bijlage 12c-2 bij apv	
2.31.7	aanwezigheid exploitant en beheerder		zie handhavings-protocol Alcoholvrije inrichtingen; bijlage 12c-2 bij apv	

Afdeling 4 Maatregelen tegen overlast en baldadigheid

2.4.1.	Verblijfsontzeggingen	-	bekeuring feitencode F177, hoogte bedrag wordt bepaald door justitie	-
2.4.2.	Plakken en kladden	-	bekeuring feitencode F110a en b	-
2.4.6.	Hinderlijk gedrag op of aan de weg	-	bekeuring feitencode F120a feitencode F120b	
2.4.6a	Verbod slapen op of aan de weg	-	bekeuring feitencode F114	-
2.4.6b	Overlast skateboarden	-	bekeuring feitencode F118	-
2.4.7	Hinderlijk drankgebruik	-	bekeuring feitencode F121a en F121b	-
2.4.8 lid 1 en 2	Hinderlijk gedrag bij of in gebouwen	-	bekeuring feitencode F125a F130a F130b	-
2.4.9	Gedrag in voor publiek toegankelijke ruimten	-	bekeuring feitencode F125b	-
2.4.11	overlast van fiets of bromfiets bij publiektrekkende activiteiten	-	bekeuring feitencode F135	-
2.4.11a	aanwijzen gebied waar plaatsingsverbod fietsen geldt; ontheffing mogelijk	licht	bestuursdwang	zie beleid
2.4.11b.	(brom)fietsen langer dan 4 weken stallen	licht	bestuursdwang	zie beleid
2.4.15	alarminstallaties ontheffing mogelijk	licht	dwangsom 100p/dag maximum €700	geen termijn
2.4.16	loslopende honden	-	bekeuring	-

			feitencode F145a F145b F145c	
2.4.17	verontreiniging door honden	-	bekeuring feitencode F145d H325a H325b H325c	-
2.4.18	Gevaarlijke honden nav mededeling burgemeester	zwaar	1 ^e overtreding bekeuring + aanzeggen dwangsom dwangsom €100 per overtreding tot max van 500,- bestuursdwang bij acuut gevaar	1 uur geen termijn
2.4.19	Bescherming tegen gevaarlijke honden op eigen terrein	zwaar	1 ^e overtreding Bekeuring + aanzeggen dwangsom dwangsom €300,- per overtreding maximum van €3000	1 tot max5 dagen
2.4.23	Bijen onthefing mogelijk	gemid- deld	dwangsom €100,- p/week	afhankelijk van de te treffen maatregelen
2.4.24	opvang op straat aangetroffen dieren		feitelijk handelen	

Hoofdstuk 3 Seksinrichtingen, sekswinkels. Straatprostitutie e.d.

3.2.6.	straatprostitutie	-	bekeuring feitencode F174 F175 hoogte van het bedrag wordt door justitie bepaald	-
--------	-------------------	---	---	---

Hoofdstuk 4 Bescherming van het milieu en het natuurschoon en zorg voor het uiterlijk aanzien van de gemeente

Afdeling 1 Geluidhinder

4.1.1.1	verbod geluidhinder, onthefing mogelijk	gemid- deld	kleine vermaakcentra dwangsom €100 p/overtreding maximum van €500 bij gemiddeld-	geen termijn
---------	--	----------------	--	--------------

			grotere vermaakcentra (vierdaagse, poppodia etc) aparte belangen- afweging	
--	--	--	---	--

Dit geldt voor zover het stappenplan horeca en geluidsbeleid voor evenementen in de openlucht niet van toepassing is.

Afdeling 2 Afvalstoffen

NB; In artikel 6.1 van de APV wordt voor de toezichthouders handhaving van de artikelen 4.2.2.1-4.2.4.2 uitgesloten. De bevoegdheid voor de toezichthouders om deze artikelen te handhaven wordt ontleend aan de Wet milieubeheer en niet aan de APV. Gelet op de duidelijkheid wordt het wel in dit protocol opgenomen.

4.2.2.2	aanbieden restafval op andere dagen en tijden dan aangewezen		bestuursdwang zie huidige handelswijze ²	
4.2.2.3	de wijze en de plaats voor het overdragen van afval		bestuursdwang zie huidige handelswijze ¹	
4.2.2.6	aanbieden afval op aangewezen plaats bij de percelen (verzamelplek)		bestuursdwang zie huidige handelswijze ¹	
4.2.2.7	het overdragen of aanbieden in containers		bestuursdwang zie huidige handelswijze ¹	
4.2.2.7a	het overdragen of aanbieden in wijk- containers		bestuursdwang zie huidige handelswijze ¹	
4.2.2.9	het in bijzondere gevallen overdragen of ter inzameling aanbieden van huishoudelijke afvalstoffen	licht	bestuursdwang	afhankelijk van wijze waarop het afval verkeerd wordt aangeboden afgezet tegen de overlast, geen termijn tot 1 dag
4.2.2.10	aangewezen plaats waar huishoudelijk afval- stoffen kunnen worden achtergelaten		bestuursdwang zie huidige handelswijze ¹	
4.2.2.11	opstellen van regels omtrent het incidenteel achterlaten van huishoudelijke afvalstoffen		bestuursdwang zie huidige handelswijze ¹	
4.2.2.14	opstellen van nadere regels omtrent bijzondere categorieën huishoudelijke afvalstoffen		bestuursdwang zie huidige handelswijze ¹	
4.2.3.2	vaststellen plaats, tijd en wijze van aanbieden en		bestuursdwang zie huidige	

² De huisvuilzak wordt gestickerd en voorzien van datum en tijd. De overtreder wordt in de gelegenheid gesteld om de zelfde dag de zak nog te verwijderen. Is dit niet gebeurd dan wordt de zak meegenomen en krijgt de overtreder, mits bekend, een bestuursdwangbesluit.

	overdragen grof huisafval		handelswijze ¹	
4.2.4.1	inzamelvergunning	licht	bestuursdwang	geen termijn
4.2.5.1.	aanwijzen andere categorieën afvalstoffen	gemiddeld	bestuursdwang	1 dag

Afdeling 3 Bodem- weg en andere milieuverontreiniging

4.3.1.	Verontreiniging van de weg en van terreinen (bodem)	gemiddeld	bekeuring feitencode H017 H020 H022 H096 F180a F180b of bestuursdwang	geen termijn voor beëindigen verontreiniging. Bij verwijderen afhankelijk van de te treffen maatregelen
4.3.5.	strooibiljetten met commerciële doeleinden		bekeuring feitencode F111	
4.3.7	doorzoeken afvalstoffen		boete feitencode H016	

Afdeling 4 Het bewaren van houtopstanden

4.4.2	Kapverbod	gemiddeld	bekeuring feitencode H470 Hoogte bedrag wordt bepaald door justitie of dwangsom waarbij de last een herplantplicht inhoudt	afhankelijk van het seizoen
-------	-----------	-----------	---	-----------------------------

Afdeling 6 Maatregelen tegen ontsiering en stankoverlast

4.6.1.	opslag voertuigen afvalstoffen e.d. onthefing mogelijk	gemiddeld	dwangsom hoogte dwangsom moet afhankelijk worden gesteld van het economisch voordeel bekeuring feitencode H096 voor particulieren	afhankelijk van groote opslag 1-4 weken
--------	---	-----------	---	---

Hoofdstuk 5 Andere onderwerpen betreffende de huishouding van de gemeente

Afdeling 1 parkeerexcessen

5.1.2.	Regels omtrent parkeren van voertuigen van autobedrijf e.d., ontheffing mogelijk	licht	dwangsom €150 p/dag, maximum €1050	24 uur
5.1.6.	Parkeren caravans e.d. aan de weg, ontheffing mogelijk	licht	dwangsom €75 p/dag maximum €750 bestuursdwang	2 dagen als direct optreden direct noodzakelijk is, geen termijn
5.1.7.	Parkeren van reclamevoertuigen, ontheffing mogelijk	-	bekeuring feitencode F210	1 uur
5.1.8.	Parkeren van grote voertuigen, ontheffing mogelijk	-	bekeuring feitencode R414a F205	-
5.1.11	aantasting groen- voertuig door voertuigen, ontheffing mogelijk	-	bekeuring feitencode H310 H311 Afhankelijk van het type voertuig	

Afdeling 2 Collecteren, venten, standplaatsen en snuffelmarkten

5.2.1	collectes zonder vergunning	-	bekeuring feitencode F220	-
5.2.2	venten e.d. vergunning	-	bekeuring feitencode F225	-
5.2.3.	standplaatsen; uitstallingen op de weg vergunning	licht	bekeuring feitencode F230 dwangsom €100 p/dag maximum bestuursdwang	- afhankelijk van de mate van overlast/gevaar geen termijn- 4 uur bij noodzaak tot direct optreden, geen termijn Evt intrekken vergunning zie art. 1.11

Afdeling 4 Crossterreinen en gemotoriseerd en ruiterverkeer in natuurgebieden

5.4.1.	Crossterreinen	-	bekeuring feitencode H311	
5.4.2.	Beperking gemotoriseerd verkeer ruiters en fietsen in natuurgebieden onthefing mogelijk	-	bekeuring feitencode D537	-

Afdeling 6 Straatnaamborden, huisnummers, brandkranen e.d.

5.6.1.	Gedooptlicht van eigen aan-duidingen straat- naamborden op een pand	licht	dwangsom €50 p/dag met een maximum van €700	geen termijn. Betrokkene hoeft slechts te gedogen.
--------	---	-------	--	---

Afdeling 7 Gevonden voorwerpen

5.7.2	Detectorverbod	gemiddeld	bekeuring van de tweede categorie	
-------	----------------	-----------	--------------------------------------	--

Deze beleidsregel/dit handhavingsprotocol wordt voorzover het zijn/hun competentie betreft vastgesteld door de burgemeester en het college van Burgemeester en Wethouders, ieder orgaan voor zijn eigen bevoegdheden,

Deze beleidsregel treedt in werking op de dag na bekendmaking.

Aldus vastgesteld op 30 september 2008

De Burgemeester van Nijmegen

mr. Th.C. de Graaf

College van Burgemeester en Wethouders van Nijmegen,


De Burgemeester,

De Secretaris,

mr. Th.C. de Graaf

P. Eringa

Algemeen Stappenplan

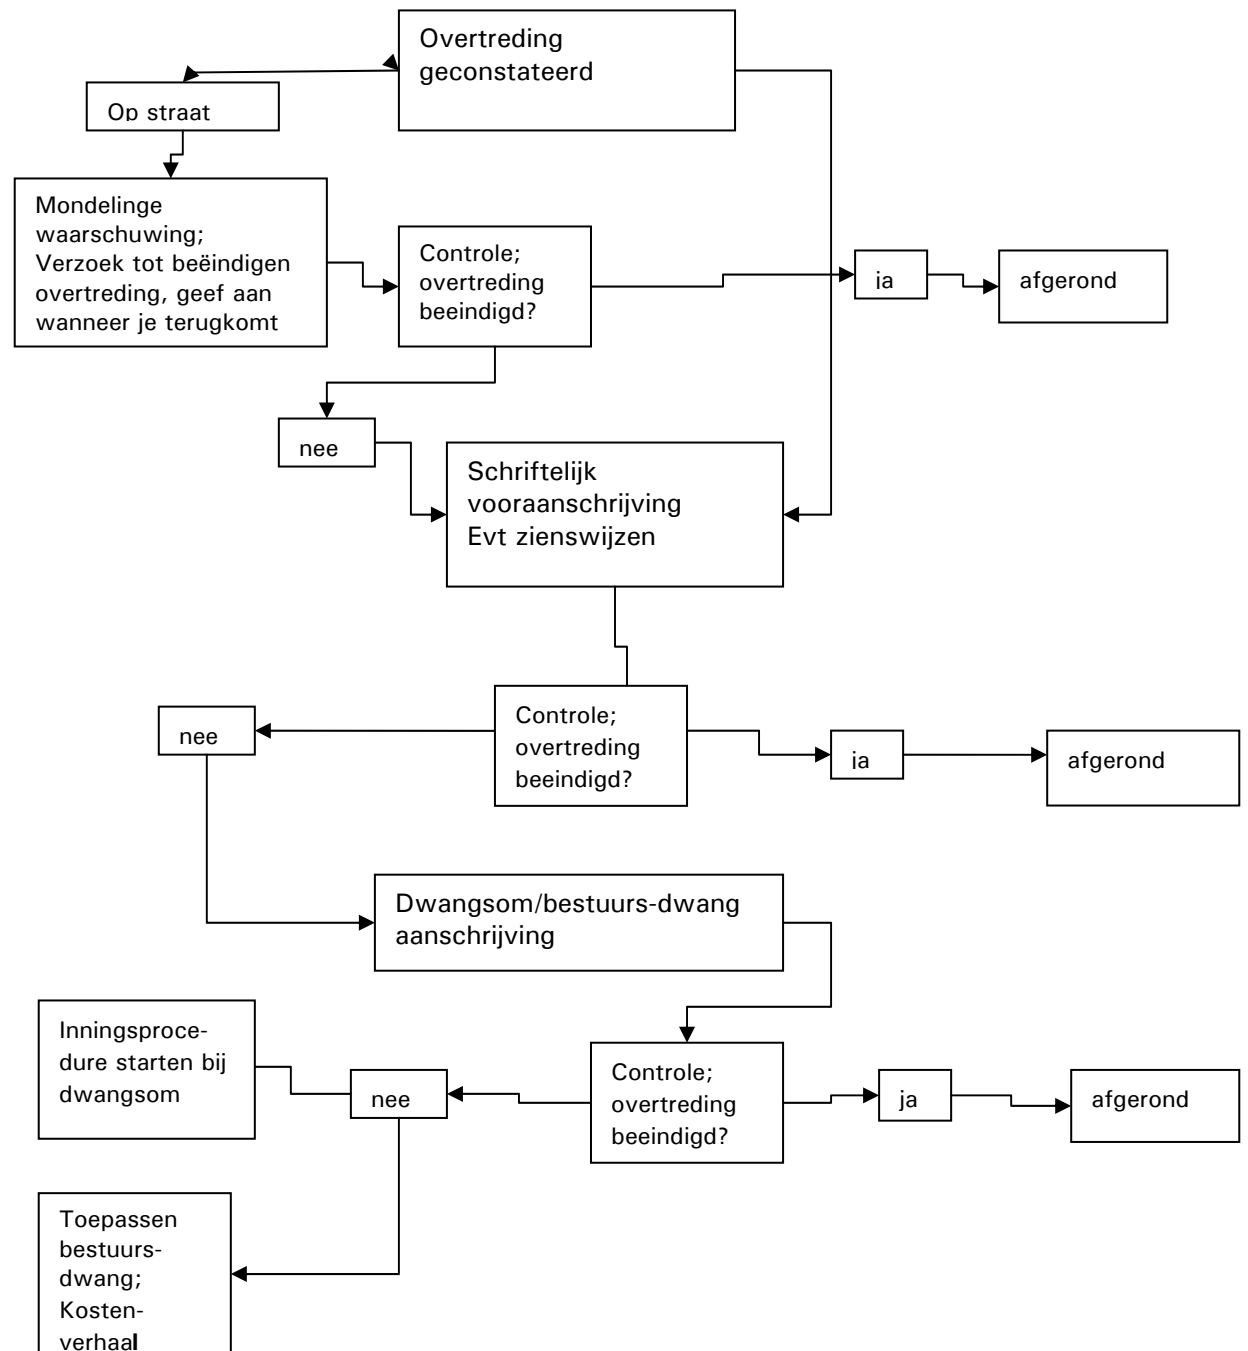

Bijlage 19a

- Uitvoeringsbesluit van artikel 2.8.1. APV m.b.t.
cameratoezicht openbare plaatsen.

De burgemeester van de gemeente Nijmegen d.d.,
13 juni 2008

Gelet op

Artikel 151c Gemeentewet en
Artikel 2.8.1 van de Algemene Plaatselijke Verordening ;

Gezien het advies van

het driehoeksoverleg d.d. 21 februari 2008;

Overwegende dat

- het in het kader van het belang van de handhaving van de openbare orde en subjectieve veiligheid van de gebruikers van de Stationstunnel het noodzakelijk is gebleken het (tijdelijke) cameratoezicht om te zetten in een structurele vorm van cameratoezicht, gebaseerd op de bevoegdheid van artikel 151c Gemeentewet;
- er gelet op het feit dat er geen mogelijke piekmomenten aan te geven zijn voor openbare ordeverstoringen gekozen wordt voor een 24-uurs cameratoezicht;

Besluit

1. over te gaan tot toepassing van cameratoezicht als bedoeld in artikel 151c Gemeentewet jo artikel 2.8.1 APV;
2. de Stationstunnel, gelegen aan de Tunnelweg, als openbare plaats, als bedoeld in artikel 151c Gemeentewet, aan te wijzen;
3. de duur van de plaatsing, als bedoeld in artikel 151c Gemeentewet, te bepalen op twee jaar, eindigend op 1 augustus 2010;
4. de periode, waarin het daadwerkelijk gebruik van de camera's plaatsvindt vast te stellen op 24 uur per dag;
5. de periode, waarin de met de camera's gemaakte beelden in elk geval rechtstreeks worden uitgekeken vast te stellen op 24 uur per dag.

De burgemeester,

mr. Th.C. de Graaf

Bijlage 19b

- Uitvoeringsbesluit van artikel 2.8.1 APV m.b.t. cameratoezicht openbare plaatsen.

Reg.nr: 09.0007210

De burgemeester van de gemeente Nijmegen d.d.,
20 maart 2009

Gelet op
Artikel 151c Gemeentewet en
Artikel 2.8.1 van de Algemene Plaatselijke Verordening ;

Gehoord het advies van
de Officier van Justitie;

Overwegende dat

- het in het kader van het belang van de handhaving van de openbare orde en veiligheid van de omwonenden en bezoekers van het winkelcentrum Meijhorst noodzakelijk is gebleken het (tijdelijke) cameratoezicht om te zetten in een structurele vorm van cameratoezicht, gebaseerd op de bevoegdheid van artikel 151c Gemeentewet;
- er gelet op de ervaringen met de openbare orde-verstoringen gekozen wordt voor een beperkt uitkijktijdenregime, namelijk alleen de avonden en in de weekenden ook de nachtelijke uren;

Besluit

1. over te gaan tot toepassing van cameratoezicht als bedoeld in artikel 151c Gemeentewet jo artikel 2.8.1 APV;
2. de directe omgeving van winkelcentrum Meijhorst, als openbare plaats, als bedoeld in artikel 151c Gemeentewet, aan te wijzen;
3. de duur van de plaatsing, als bedoeld in artikel 151c Gemeentewet, te bepalen op maximaal twee jaar, uiterlijk eindigend op 1 april 2011;
4. de periode, waarin het daadwerkelijk gebruik van de camera's plaatsvindt vast te stellen op 24 uur per dag;
5. als uitkijktijden, gedurende welke periode de met de camera's gemaakte beelden in elk geval rechtstreeks worden uitgekeken, vast te stellen de periode tussen 19.00 uur en 02.00 uur op maandag tot en met donderdag en voor de vrijdag, zaterdag en zondag de periode tussen 19.00 uur en 06.00 uur.

De burgemeester van Nijmegen,

mr. Th.C. de Graaf

Bijlage 20A: **Aanwijzingsbesluit** (op grond van art. 2.4.16, eerste lid, onder d) tot aanwijzing van de voormalige Botanische Tuin, inclusief de aangrenzende grondstrook richting spoorlijn Nijmegen - Venlo, als gebied waarin het verboden is voor honden. Het besluit treedt ingevolge art.142 van de gemeentewet **in werking** op de achtste dag na bekendmaking (voor het eerst gepubliceerd op 13 oktober 1999 in gemeenteblad GB99-91), derhalve op **21 oktober 1999**. Daarnaast is aan het besluit openbare bekendheid gegeven in "de Brug" van 20 oktober 1999.

Onderwerp: Hondenuitlaatverbod voormalige Botanische Tuin c.a.

Burgemeester en wethouders van de Gemeente Nijmegen

besluiten:

dat ter bescherming van de aanwezige flora en fauna het **gebied van de voormalige Botanische Tuin, inclusief de aangrenzende grondstrook richting spoorlijn Nijmegen** - Venlo, wordt aangewezen als gebied waarin het verboden is voor honden.

Aldus besloten in de vergadering van burgemeester en wethouders van 14 september 1999 (Agendapuntnr. 2.19 - CIS-nr. 926/1999).


De burgemeester,
mr. E.M. d'Hondt

De Secretaris,
W. Smids

Verboden voor honden



Legenda

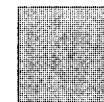

Verboden
voor honden



0 70 140 Meters

augustus 1999

Afdeling Milieu
Postbus 9105
6500 HG Nijmegen
fax: 024 - 360 6749
tel: 024 - 329 9637



Gemeente Nijmegen

Bijlage 20B-1: **Aanwijzingsbesluit (aanwijzing hondenuitlaatplaatsen stadsdeel Noord op grond van art. 2.4.17, lid 1) bij B&W-besluit van 31 oktober 2006, agendapunt 3.8.**
De inwerkingtreding van het besluit (ingevolge art.142 van de gemeentewet op de achtste dag na bekendmaking) is gesteld op 7 december 2006.

Uit de Openbare besluitenlijst:

3.8

Openbaar

06.0030227

Collegevoorstel

Onderwerp:

Aanwijzen hondenuitlaatplaatsen stadsdeel Noord

Programma:

Openbare ruimte / 9320

Afd./Contactpersoon:

B510, Willie Arends, 0653772980

Portefeuillehouder:

Hooft H van

Voorstel om te besluiten


Op grond van artikel 2.4.17 lid 1 van de Algemene Plaatselijke Verordening, als nieuw in te richten hondenuitlaatplaats aan te wijzen de volgende locatie in het stadsdeel Noord:

-Turennesingel (**kaart**)

e.e.a. zoals aangegeven op bijgaande situatietekeningen.

Besluit d.d.: 31-10-2006

Conform

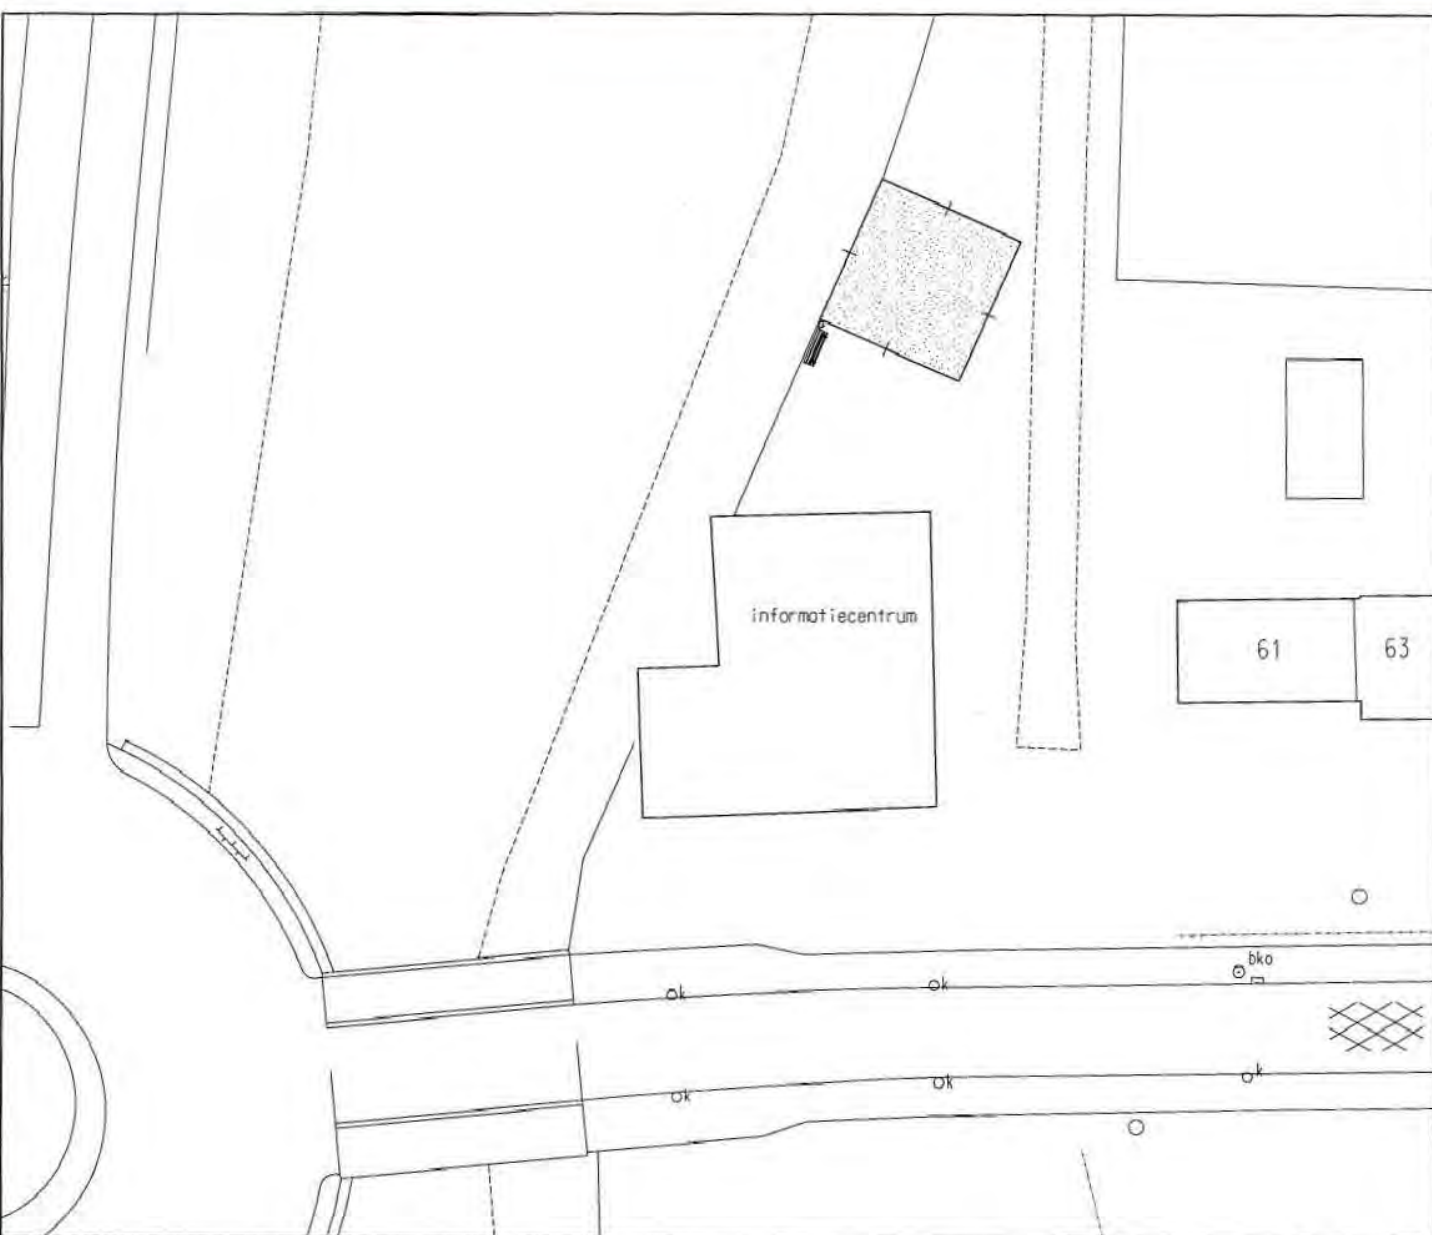

aanbrengen toegangspoort breedte 2.00 m, 1 stuks
aanbrengen gaashekwerk ca. 38.00 m

GEMEENTE



Nijmegen

Directie Stadsbedrijven
Afdeling Stadswerken
Postbus 9105, 6500 HG, Nijmegen

Projectfase:

Stadium:

Goedgekeurd:

Aangemaakt:

Gewijzigd:

Bestand:

Versie:

d.d.

d.d.

d.d.

Paraaf:

Projectnaam: **HONDENUITLAATPLAATSEN NIJMEGEN**

Omschrijving 1: **CENTRUM NOORD**

Omschrijving 2: **TURENNESINGEL**

Formaat: **A4**

Plotschaal: **1:500**

Bestek:

Projectnr:


Blad: **54A**

Nummer:

Bijlage 20B-2: **Aanwijzingsbesluit (aanwijzing hondenuitlaatplaatsen stadsdeel Centrum-Oost op grond van art. 2.4.17, lid 1) bij B&W-besluit van 31 oktober 2006, agendapunt 3.9.**
De inwerkingtreding van het besluit (ingevolge art.142 van de gemeentewet op de achtste dag na bekendmaking) is gesteld op 7 december 2006.

Uit de Openbare besluitenlijst:

3.9		Openbaar
06.0030226	Collegevoorstel	
Onderwerp:	Aanwijzen hondenuitlaatplaatsen stadsdeel Centrum-Oost	
Programma:	Openbare ruimte / 9320	
Afd./Contactpersoon:	B510, Willie Arends, 0653772980	
Portefeuillehouder:	Hooft H van	
Voorstel om te besluiten	Op grond van artikel 2.4.17 lid 1 van de Algemene Plaatselijke Verordening, als nieuw in te richten hondenuitlaatplaatsen aan te wijzen de volgende locaties in het stadsdeel Centrum-Oost:	
	-Dominicanenstraat (kaart)	
	-Oude Groenewoudseweg (kaart)	
	e.e.a. zoals aangegeven op bijgaande situatietekeningen.	
Besluit d.d.: 31-10-2006	Conform	

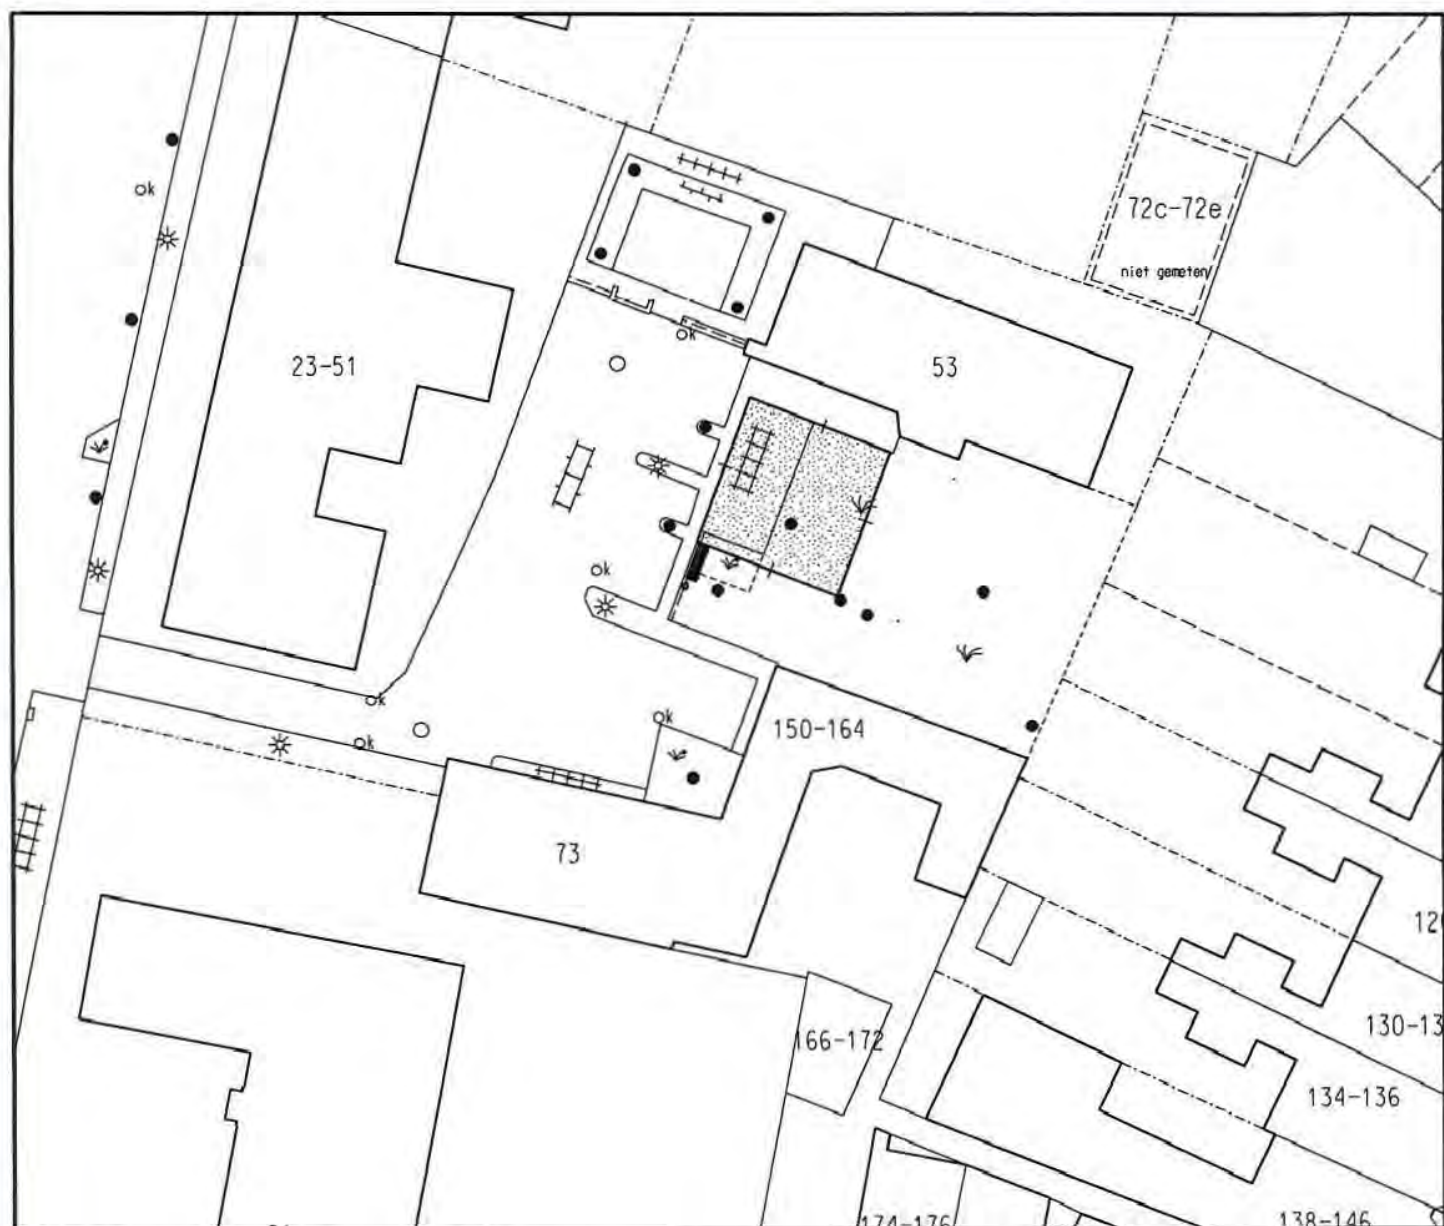

aanbrengen toegangspoort breedte 2.00 m. 1 stuks
aanbrengen gaashekwerk ca. 18.00 m

GEMEENTE



Nijmegen

Directie Stadsbedrijven
Afdeling Stadswerken
Postbus 9105, 6500 HG, Nijmegen

Projectfase:

Stadium:

Goedgekeurd:

Aangemaakt:

Gewijzigd:

Bestand:

Versie:

d.d.

d.d.

d.d.

Paraaf:

Projectnaam:

HONDENUITLAATPLAATSEN NIJMEGEN

Omschrijving 1: **WIJK CENTRUM ZUID**

Omschrijving 2: **DOMINICANENSTRAAT**

Formaat: **A4**


Plotschaal: **1:500**

Bestek:

Projektnr:

Blad: **136**

Numer:

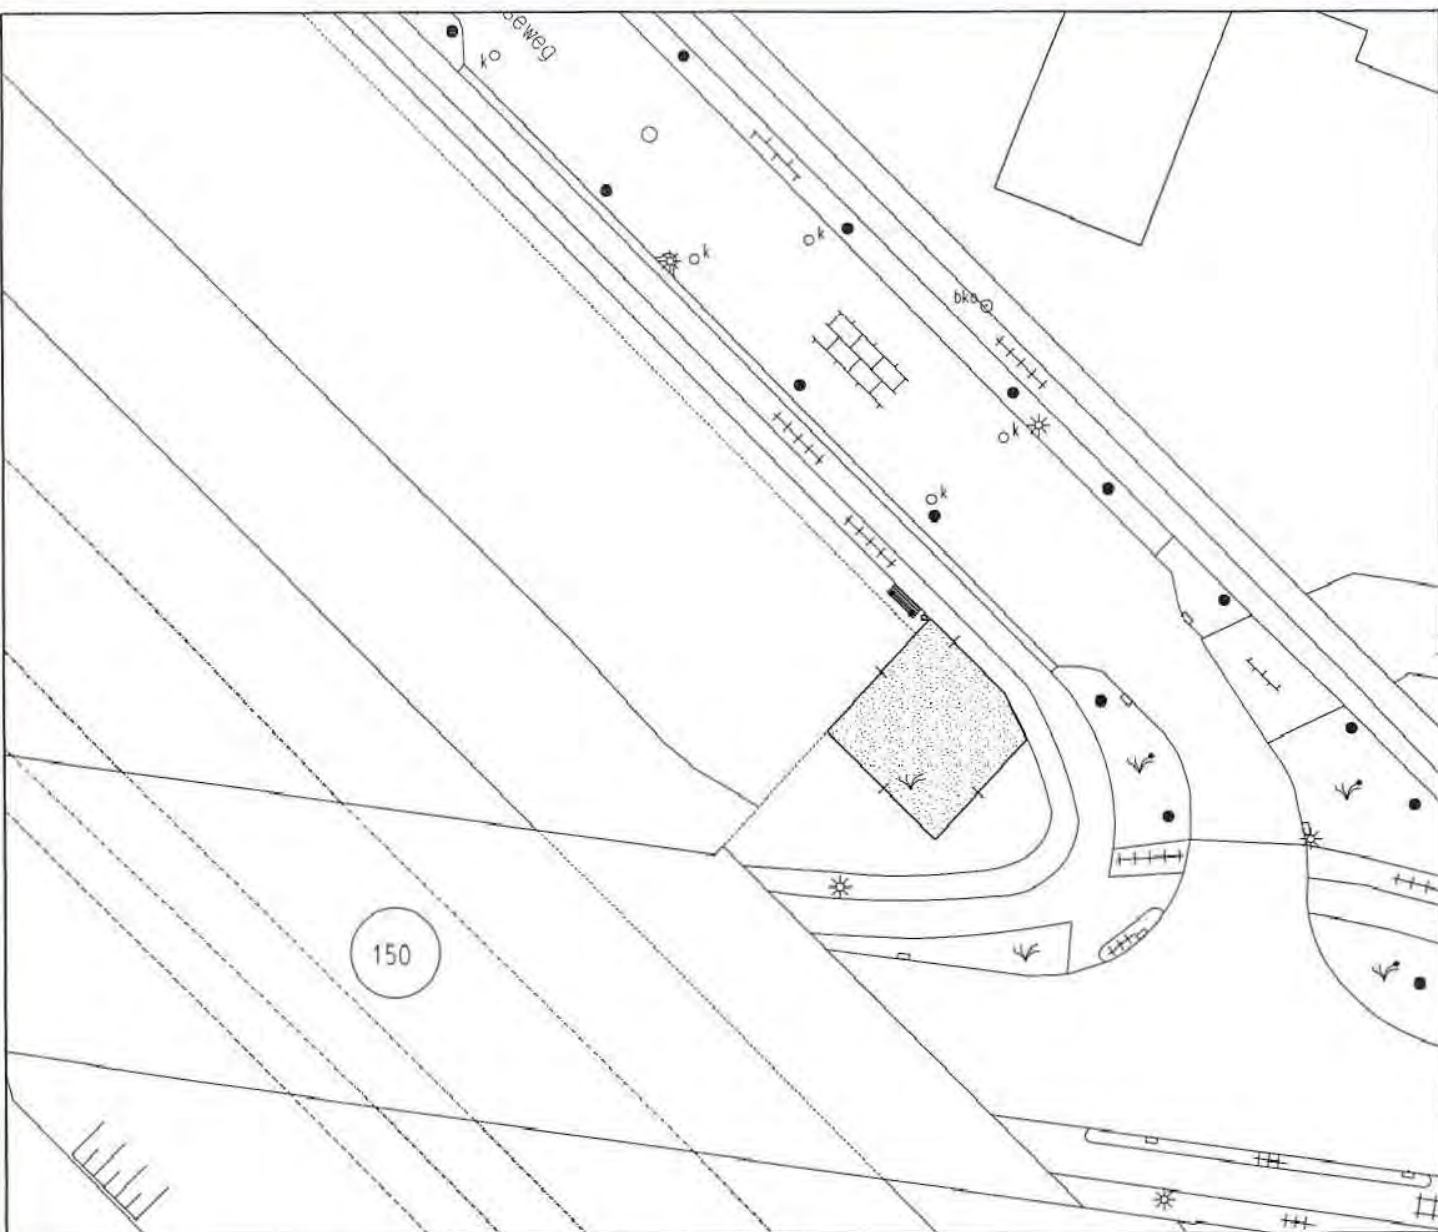

aanbrengen toegangspoort breedte 2.00 m, 1 stuks
aanbrengen gaashekwerk ca. 38.00 m

GEMEENTE



Nijmegen

Directie Stadsbedrijven
Afdeling Stadswerken
Postbus 9105, 6500 HG, Nijmegen

Projectfase:

Stadium:

Goedgekeurd:

Aangemaakt:

Gewijzigd:

Bestand:

Versie:

d.d.

d.d.

d.d.

Paraaf:

Projectnaam: **HONDENUITLAATPLAATSEN NIJMEGEN**

Omschrijving 1: **WIJK CENTRUM OOST**

Omschrijving 2: **OUDE GROENEWOUDSEWEG**

Formaat: **A4**

Plotschaal: **1:500**

Bestek:

Projektnr:

Blad: **134**

Nummer:

Bijlage 20B-3: **Aanwijzingsbesluit (aanwijzing hondenuitlaatplaatsen stadsdeel Lindenholt op grond van art. 2.4.17, lid 1) bij B&W-besluit van 31 oktober 2006, agendapunt 3.10.**
De inwerkingtreding van het besluit (ingevolge art.142 van de gemeentewet op de achtste dag na bekendmaking) is gesteld op 7 december 2006.

Uit de Openbare besluitenlijst:

3.10

Openbaar

06.0030225

Collegevoorstel

Onderwerp:

Aanwijzen hondenuitlaatplaatsen stadsdeel Lindenholt

Programma:

Openbare ruimte / 9320

Afd./Contactpersoon:

B510, Willie Arends, 0653772980

Portefeuillehouder:

Hooft H van

Voorstel om te besluiten

Op grond van artikel 2.4.17 lid 1 van de Algemene Plaatselijke Verordening, als nieuw in te richten hondenuitlaatplaatsen aan te wijzen de volgende locaties in het stadsdeel Lindenholt:


- Zellersacker 13^e straat **(kaart)**
- Zellersacker 13^e straat/Broekstraat **(kaart)**
- Horstacker 15^e straat **(kaart)**
- De Gildekamp 11^e straat ******
- De Gildekamp 30^e straat **(kaart)**
- Hillekensacker 23^e straat **(kaart)**

e.e.a. zoals aangegeven op bijgaande situatietekeningen.

Besluit d.d.: 31-10-2006

Conform

****** Hoewel hiertoe is besloten, gaat de lokatie De Gildekamp 11^e straat niet door. Er komt een vervangende lokatie. Ter voorkoming van verwarring is daarom het bijbehorende kaartje weg gelaten.

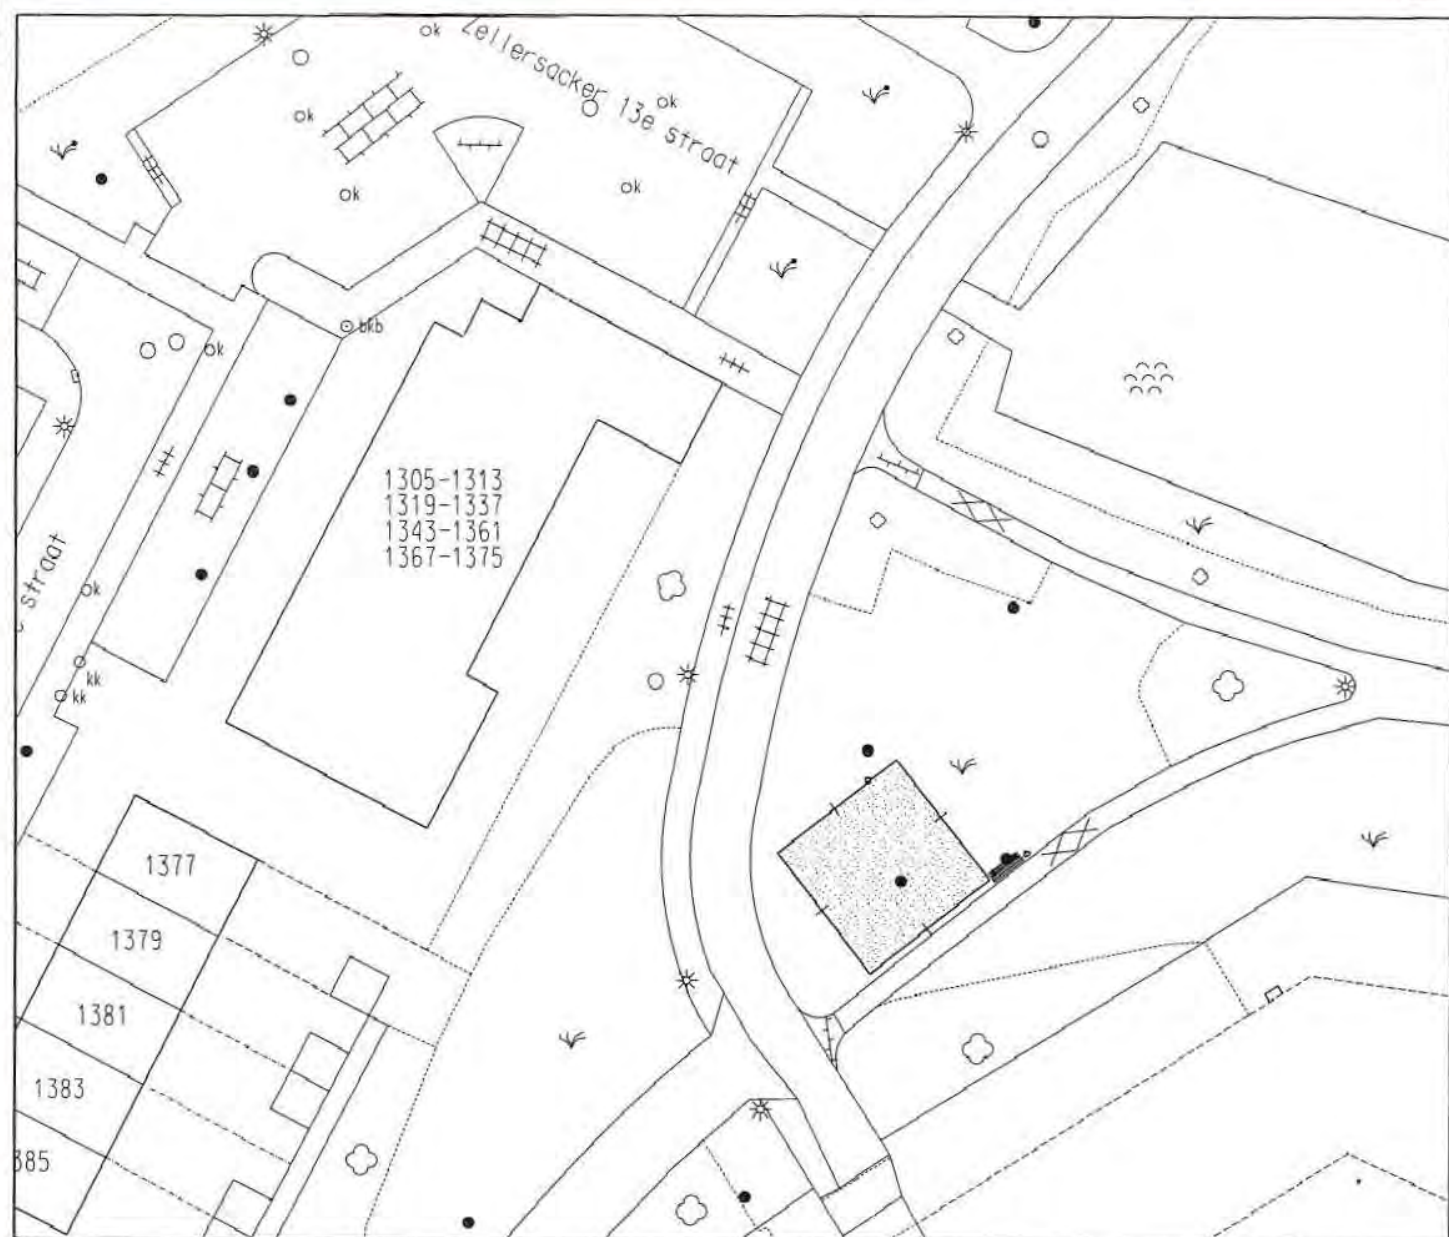

aanbrengen toegangspoort breedte 2.00 m, 1 stuks
 aanbrengen gaashekwerk ca. 38.00 m

GEMEENTE



Nijmegen

Directie Stadsbedrijven
 Afdeling Stadswerken
 Postbus 9105, 6500 HG, Nijmegen

Projectfase:

Stadium:

Goedgekeurd:

Aangemaakt:

Gewijzigd:

Bestand:

Versie:

d.d.

d.d.

d.d.

Paraaf:

Projectnaam: **HONDENUITLAATPLAATSEN NIJMEGEN**

Omschrijving 1: **WIJK LINDENHOLT**

Omschrijving 2: **ZELLERSACKER 13e STRAAT**

Formaat: **A4**


Plotschaal: 1:500

Bestek:

Projectnr:

Blad: **94**

Nummer:

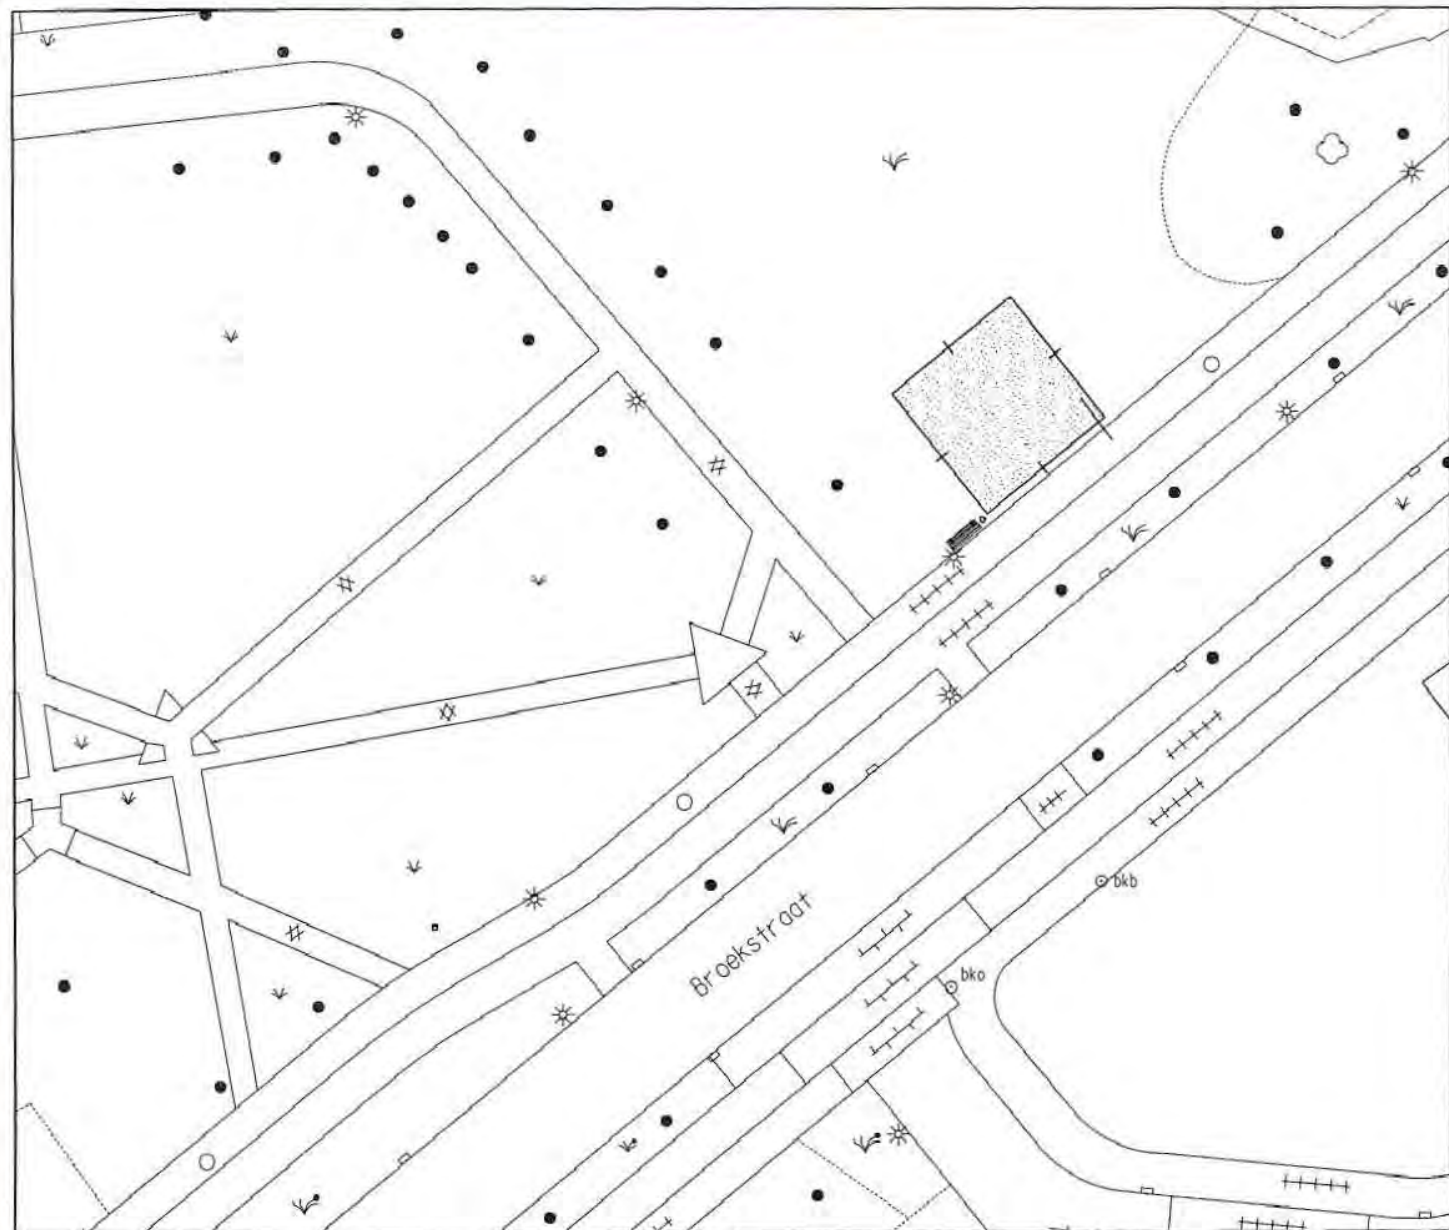

aanbrengen toegangspoort breedte 2.00 m, 1 stuks
 aanbrengen gaashekwerk ca. 38.00 m

GEMEENTE



Nijmegen

Directie Stadsbedrijven
 Afdeling Stadswerken
 Postbus 9105, 6500 HG, Nijmegen

Projectfase:

Stadium:

Goedgekeurd:

Aangemaakt:

Gewijzigd:

Bestand:

Versie:

d.d.

d.d.

d.d.

Paraaf:

Projectnaam: **HONDENUITLAATPLAATSEN NIJMEGEN**

Omschrijving 1: **WIJK LINDENHOLT**

Omschrijving 2: **ZELLERSACKER 13e STRAAT**

Formaat: **A4**

Plotschaal: **1:500**

Bestek:

Projektnr:

Blad: **94A**

Nummer:



aanbrengen toegangspoort breedte 2.00 m, 1 stuks
aanbrengen gaashekwerk ca. 38.00 m

GEMEENTE



Nijmegen

Directie Stadsbedrijven
Afdeling Stadswerken
Postbus 9105, 6500 HG, Nijmegen

Projectfase:

Stadium:

Goedgekeurd:

Aangemaakt:

Gewijzigd:

Bestand:

Versie:

d.d.

d.d.

d.d.

Paraaf:

Projectnaam:

HONDENUITLAATPLAATSEN NIJMEGEN

Omschrijving 1: **WIJK LINDENHOLT**

Omschrijving 2: **HORSTACKER 15e STRAAT**

Formaat: A4

Plotschaal: 1:500

Bestek:

Projektnr:

Blad: **114**

Nummer:



aanbrengen toegangspoort breedte 2.00 m. 1 stuks
aanbrengen gaashekwerk ca. 38.00 m

GEMEENTE



Nijmegen

Directie Stadsbedrijven
Afdeling Stadswerken
Postbus 9105, 6500 HG, Nijmegen

Projectfase:

Stadium:

Goedgekeurd:

Aangemaakt:

Gewijzigd:

Bestand:

Versie:

d.d.

d.d.

d.d.

Paraaf:

Projectnaam:

HONDENUITLAATPLAATSEN NIJMEGEN

Omschrijving 1: **WIJK LINDENHOLT**

Omschrijving 2: **DE GILDEKAMP 30e STRAAT**

Formaat: **A4**

Plotschaal: **1:500**


Bestek:

Projektnr:

Blad: **115**

Nummer:

.....

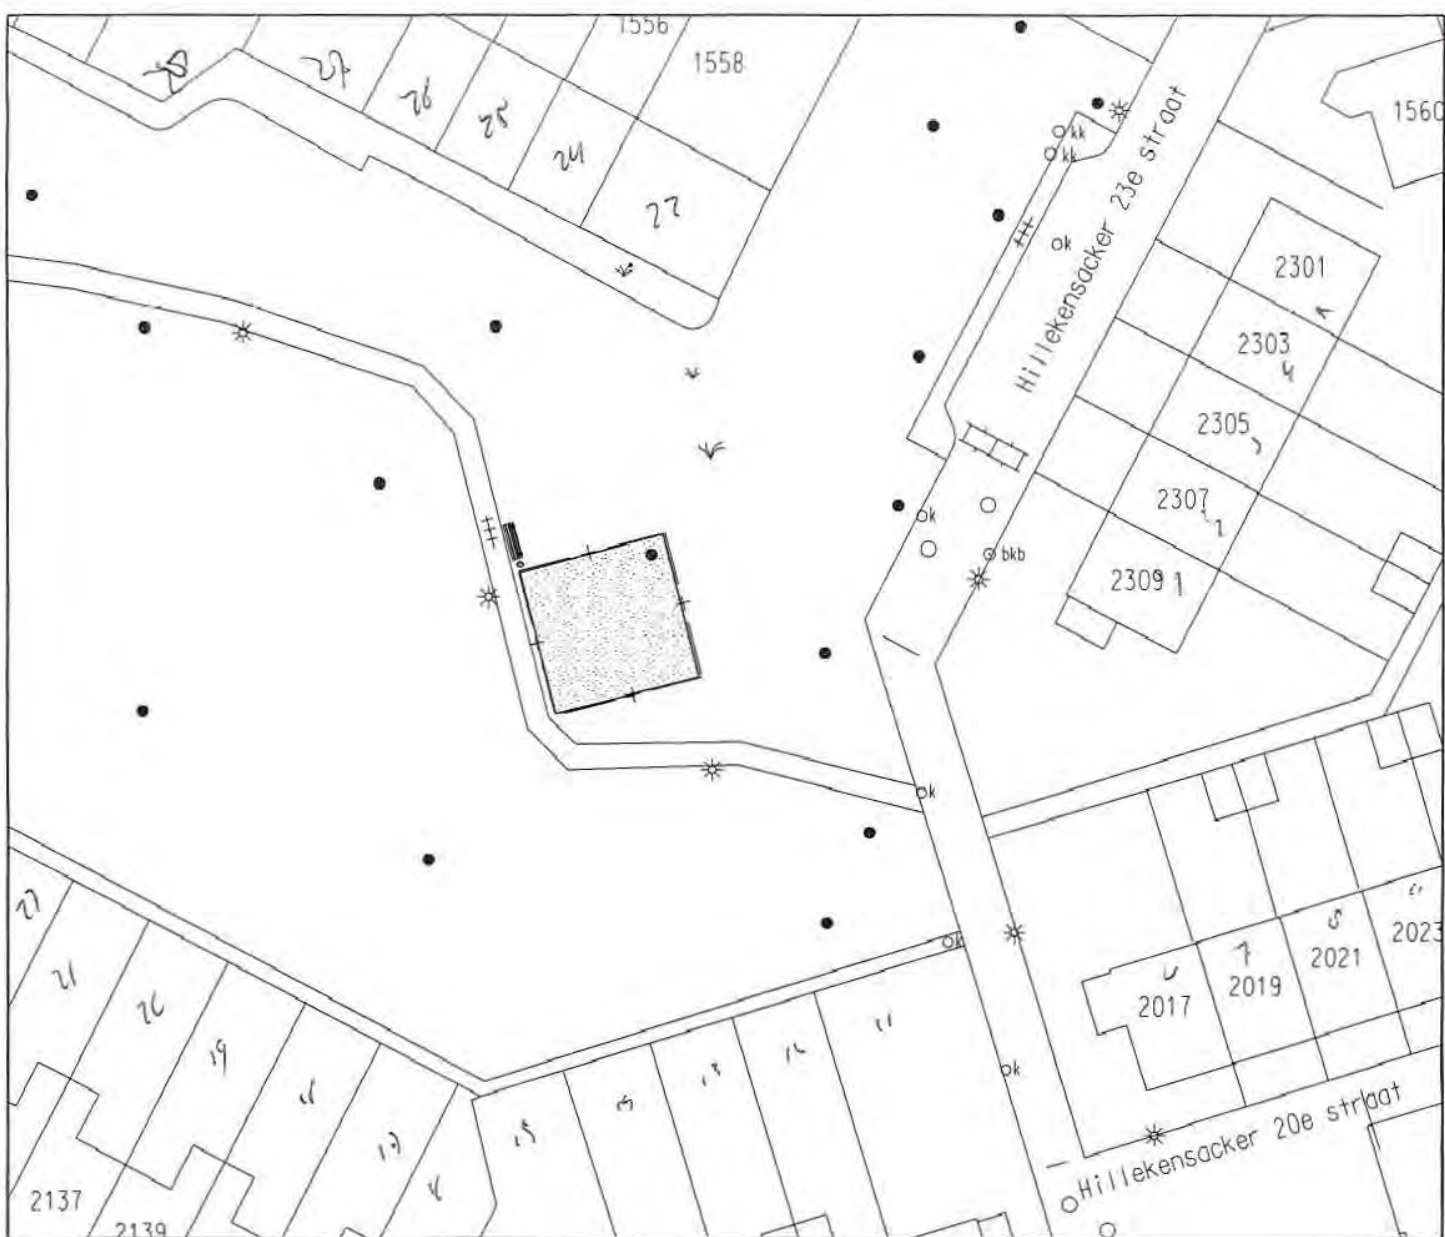

aanbrengen toegangspoort breedte 2.00 m, 1 stuks
aanbrengen gaashekwerk ca. 38.00 m

GEMEENTE



Nijmegen

Directie Stadsbedrijven
Afdeling Stadswerken
Postbus 9105, 6500 HG, Nijmegen

Projectfase:

Stadium:

Goedgekeurd:

Aangemaakt:

Gewijzigd:

Bestand:

Versie:

d.d.

d.d.

d.d.

Paraaf:

Projectnaam: **HONDENUITLAATPLAATSEN NIJMEGEN**

Omschrijving 1: **WIJK LINDENHOLT**

Omschrijving 2: **HILLENSACKER 23e STRAAT**

Formaat: **A4**

Plotschaal: **1:500**

Bestek:

Projectnr:

Blad: **116**

Nummer:

Bijlage 20B-4: Aanwijzingsbesluit (aanwijzing hondenuitlaatplaatsen stadsdeel Dukenburg op grond van art. 2.4.17, lid 1) bij B&W-besluit van 31 oktober 2006, agendapunt 3.11.
De inwerkingtreding van het besluit (ingevolge art.142 van de gemeentewet op de achtste dag na bekendmaking) is gesteld op 7 december 2006.

Uit de Openbare besluitenlijst:

3.11

Openbaar

06.0030224

Collegevoorstel

Onderwerp:

**Aanwijzen hondenuitlaatplaatsen stadsdeel
Dukenburg**

Programma:

Openbare ruimte / 9320

Afd./Contactpersoon:

B510, Willie Arends, 0653772980

Portefeuillehouder:

Hooft H van

Voorstel om te
besluiten

Op grond van artikel 2.4.17 lid 1 van de Algemene
Plaatselijke Verordening, als nieuw in te richten
hondenuitlaatplaatsen aan te wijzen de volgende
locaties in het stadsdeel Dukenburg:

-Aldenhof, 80e straat **(kaart)**


-Malvert, 68e straat **(kaart)**

-Weezenhof, 37e straat (ingetrokken en vervangen
door Weezenhof 36e straat - zie **bijlage 20B-7**)

e.e.a. zoals aangegeven op bijgaande
situatietekeningen

**Besluit d.d.: 31-10-
2006**

Conform

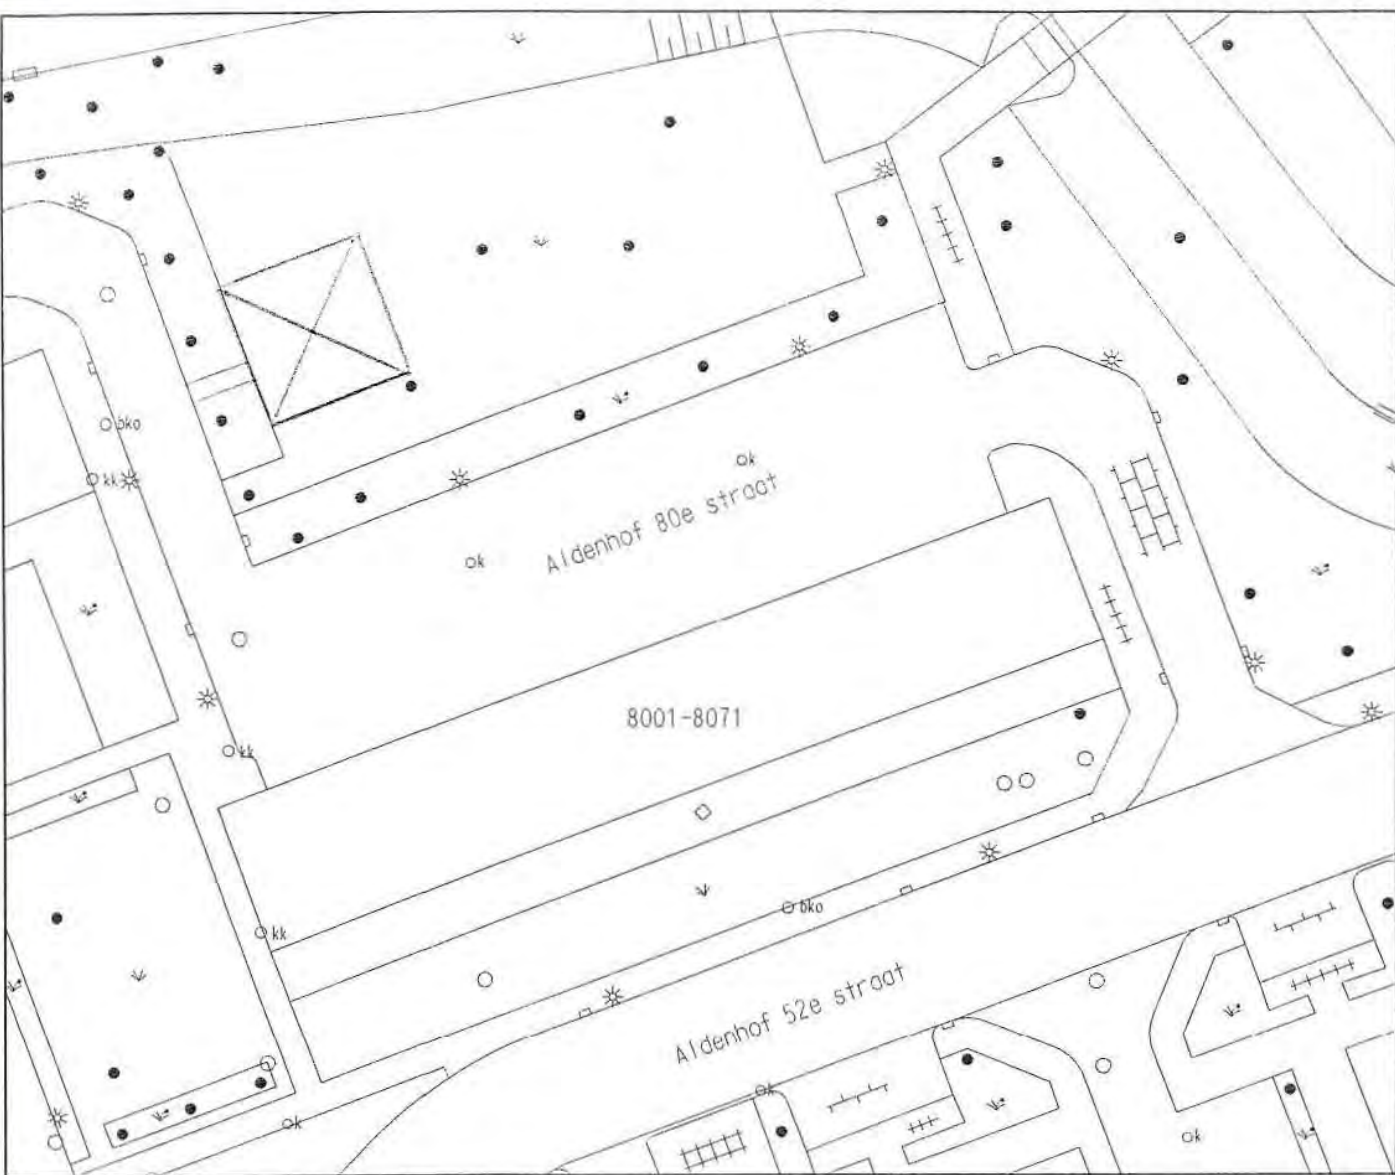

GEMEENTE



Nijmegen

Directie Stadsbedrijven
Afdeling Stadswerken
Postbus 9105, 6500 HG, Nijmegen

Projectfase: Definitief Ontwerp

Stadium: Concept

Goedgekeurd: Willie Arends

Aangemaakt: Jeroen de Cortie

Gewijzigd: Jeroen de Cortie

Bestand: 200539kader001.dgn

Versie: 1

d.d. 10-10-2006

d.d. 10-10-2006

d.d. 10-10-2006

Paraaf:

Projectnaam: **Nijmegen, hondenuitlaatplaatsen**

Omschrijving 1: Nijmegen Dukenburg

Omschrijving 2: Aldenhof 80ste straat



aanbrengen toegangspoort breedte 2.00 m, 1 stuks
aanbrengen gaashekwerk ca. 38.00 m

GEMEENTE



Nijmegen

Directie Stadsbedrijven
Afdeling Stadswerken
Postbus 9105, 6500 HG, Nijmegen

Projectfase:

Stadium:

Goedgekeurd:

Aangemaakt:

Gewijzigd:

Bestand:

Versie:

d.d.

d.d.

d.d.

Paraaf:

Projectnaam:

HONDENUITLAATPLAATSEN NIJMEGEN

Omschrijving 1: **WIJK DUKENBURG**

Omschrijving 2: **MALVERT 68e STRAAT**

Formaat: **A4**

Plotschaal: 1:500

Bestek:

Projectnr:

Blad: **120**

Nummer:

Bijlage 20B-5: **Aanwijzingsbesluit (aanwijzing hondenuitlaatplaatsen stadsdeel Zuid op grond van art. 2.4.17, lid 1) bij B&W-besluit van 31 oktober 2006, agendapunt 3.12.**
De inwerkingtreding van het besluit (ingevolge art.142 van de gemeentewet op de achtste dag na bekendmaking) is gesteld op 7 december 2006.

Uit de Openbare besluitenlijst:

3.12		Openbaar
06.0028760	Collegevoorstel	
Onderwerp:	Aanwijzen hondenuitlaatplaatsen stadsdeel Zuid	
Programma:	Openbare ruimte / 9320	
Afd./Contactpersoon:	B510, Willie Arends, 0653772980	
Portefeuillehouder:	Hooft H van	
Voorstel om te besluiten	Op grond van artikel 2.4.17 lid 1 van de Algemene Plaatselijke Verordening, als nieuw in te richten hondenuitlaatplaatsen aan te wijzen de volgende locaties in het stadsdeel Zuid:	
	-Dingostraat (kaart) -Schepenenstraat (kaart) -Treubstraat (kaart)	
	e.e.a. zoals aangegeven op bijgaande situatietekeningen.	
Besluit d.d.: 31-10-2006	Conform	



aanbrengen toegangspoort breedte 2.00 m. 1 stuks
aanbrengen gaashekwerk ca. 38.00 m

GEMEENTE



Nijmegen

Directie Stadsbedrijven
Afdeling Stadswerken
Postbus 9105, 6500 HG, Nijmegen

Projectfase:

Stadium:

Goedgekeurd:

Aangemaakt:

Gewijzigd:

Bestand:

Versie:

d.d.

d.d.

d.d.

Paraaf:

Projectnaam:

HONDENUITLAATPLAATSEN NIJMEGEN

Omschrijving 1: **WIJK NIJMEGEN ZUID**

Omschrijving 2: **HAZENKAMPWEG HOEK DINGOSTRAAT**

Formaat: **A4**


Plotschaal: **1:500**

Bestek:

Projektnr:

Blad: **132**

Nummer:

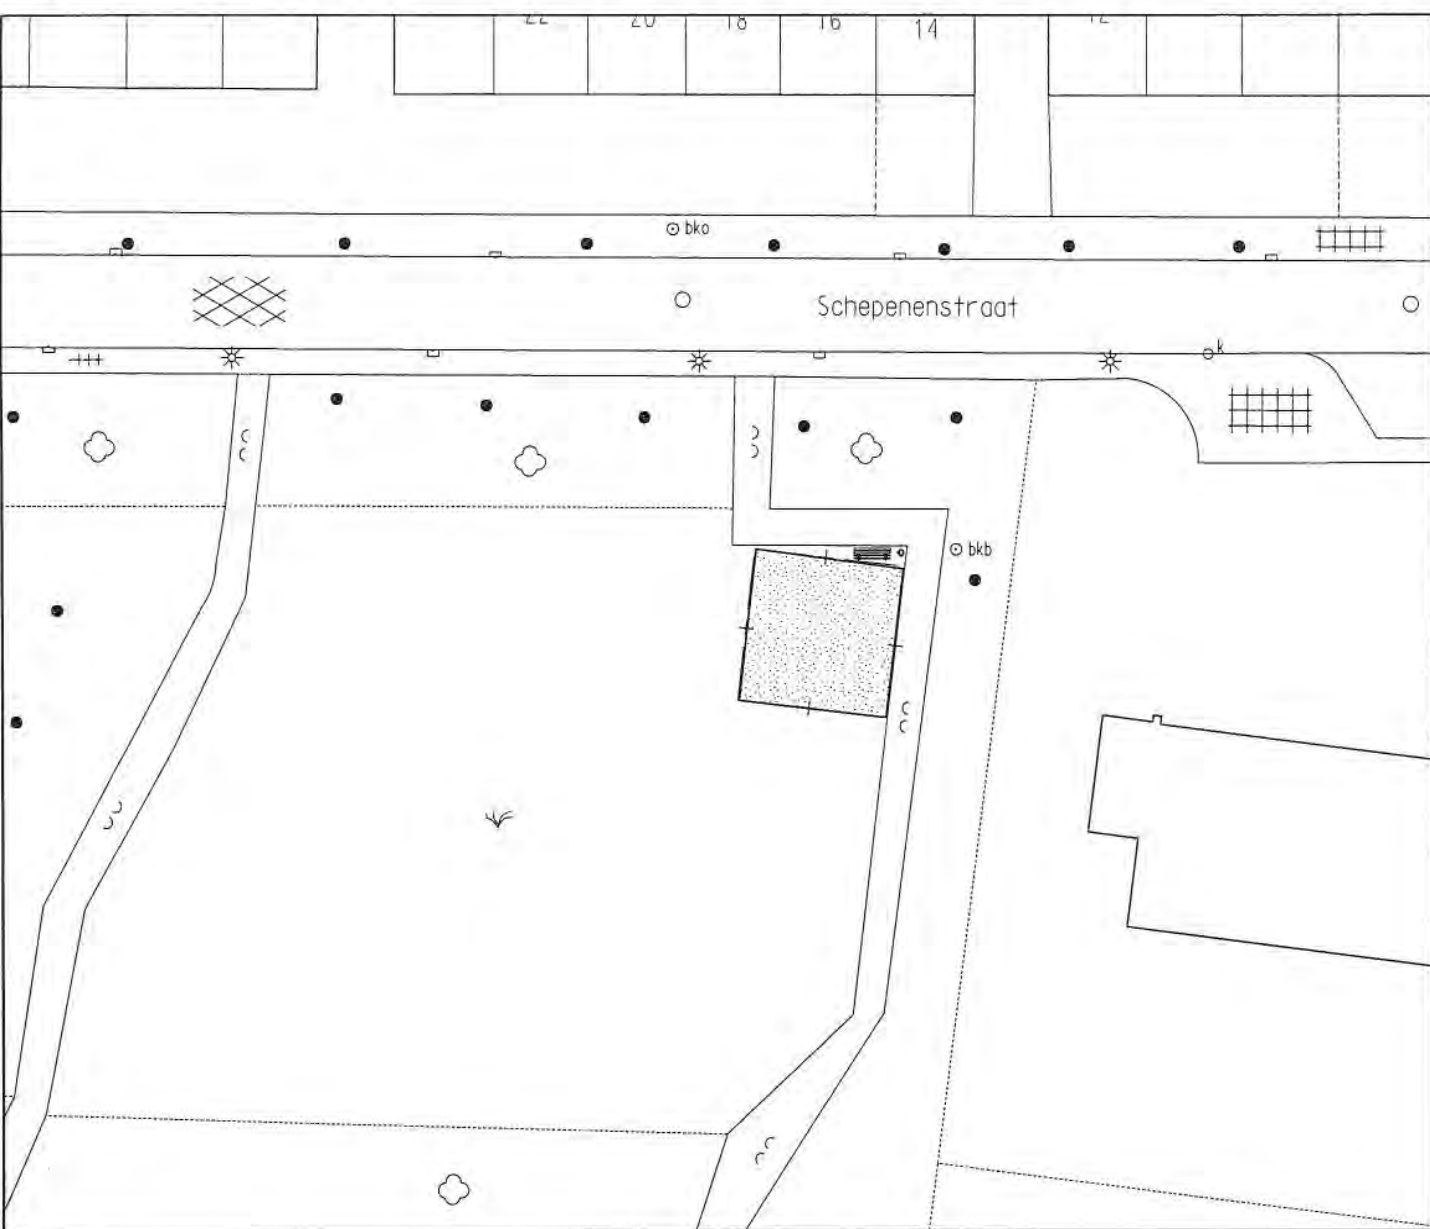

aanbrengen toegangspoort breedte 2.00 m, 1 stuks
aanbrengen gaashekwerk ca. 38.00 m

GEMEENTE



Nijmegen

Directie Stadsbedrijven
Afdeling Stadswerken
Postbus 9105, 6500 HG, Nijmegen

Projectfase:

Stadium:

Goedgekeurd:

Aangemaakt:

Gewijzigd:

Bestand:

Versie:

d.d.

d.d.


d.d.

Paraaf:

Projectnaam: **HONDENUITLAATPLAATSEN NIJMEGEN**

Omschrijving 1: **WIJK NIJMEGEN ZUID**

Omschrijving 2: **SCHEPENENSTRAAT**

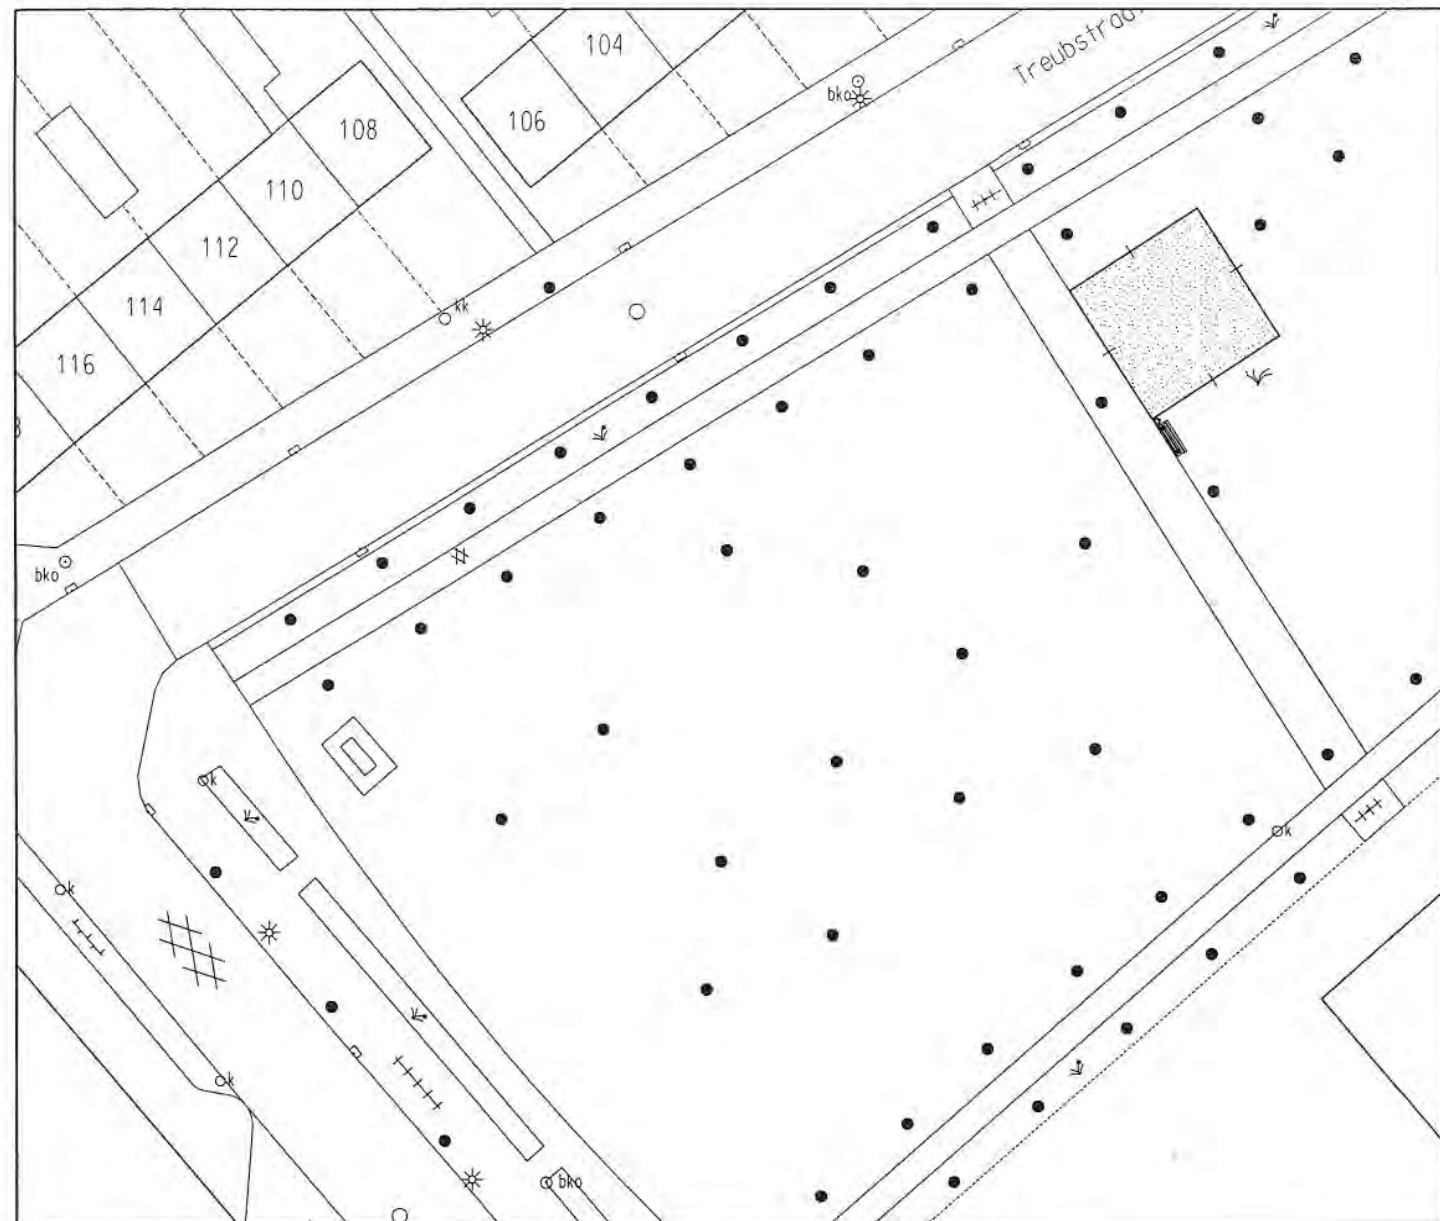

aanbrengen toegangspoort breedte 2.00 m, 1 stuks
aanbrengen gaashekwerk ca. 38.00 m

GEMEENTE



Nijmegen

Directie Stadsbedrijven
Afdeling Stadswerken
Postbus 9105, 6500 HG, Nijmegen

Projectfase:

Stadium:

Goedgekeurd:

Aangemaakt:

Gewijzigd:

Bestand:

Versie:

d.d.

d.d.

d.d.

Paraaf:

Projectnaam:

HONDENUITLAATPLAATSEN NIJMEGEN

Omschrijving 1: **WIJK NIJMEGEN ZUID**

Omschrijving 2: **TREUBSTRAAT**

Formaat: **A4**

Plotschaal: **1:500**

Bestek:

Projektnr:

Blad: **128**

Nummer:

Bijlage 20B-6: Aanwijzingsbesluit (wijziging hondenuitlaatplaats Willemsweg op grond van art. 2.4.17, lid 1) bij B&W-besluit van 1 juni 2010, agendapunt 3.7.

Uit de Openbare besluitenlijst:

3.7

Openbaar

10.0009777

Collegevoorstel

Onderwerp: **Opheffen en Aanwijzen hondenuitlaatplaats (HUP) Da Costastraat**

Programma: Openbare Ruimte / 9320


Afd./Contactpersoon: G511, Robert Tannemaat , 00653449787

Portefeuillehouder: Tankir T

Voorstel om te besluiten Op grond van artikel 2.4.27 lid 1 van de Algemene Plaatselijke Verordening: intrekken aangewezen locatie hondenuitlaatplaats op de hoek van de Willemsweg me de Da Costastraat en, als nieuw in te richten hondenuitlaatplaats aan te wijzen de volgende locatie:

- hoek Da Costastraat met de Dr. Schaepmanstraat e.e.a. zoals aangegeven op bijgaande situatietekening.

Besluit d.d. 01-06-2010: Conform

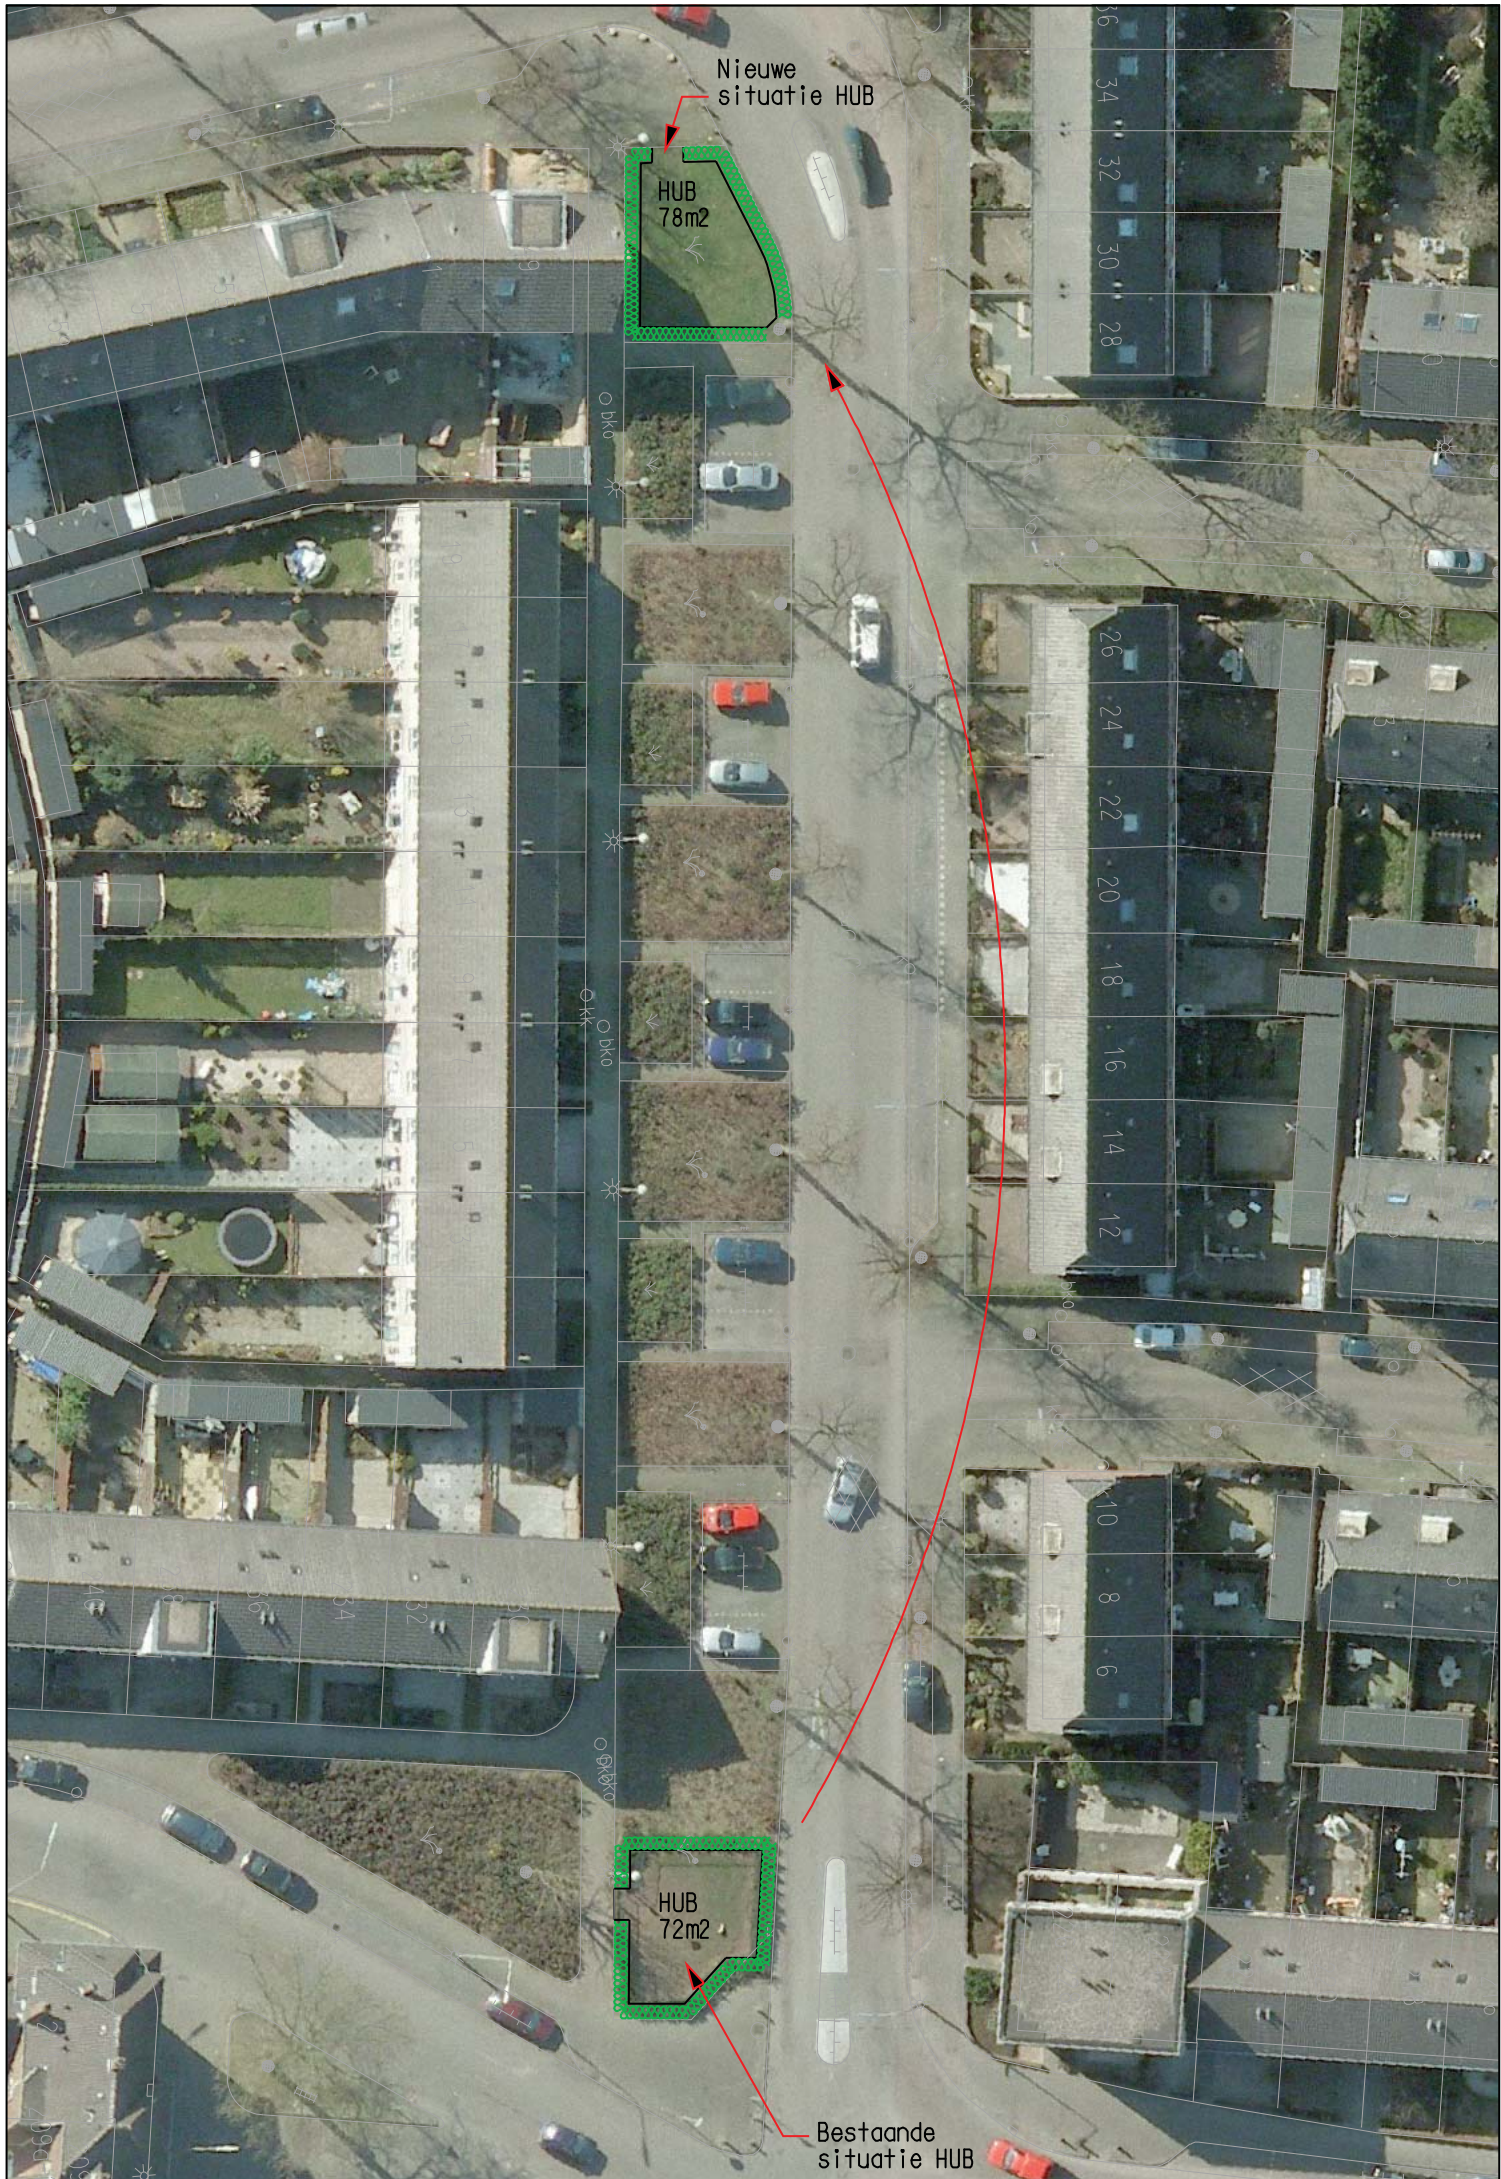

Bijlage 20B-7: Aanwijzingsbesluit (aanwijzing hondenuitlaatplaats Weezenhof 36e straat op grond van art. 2.4.17, lid 1) bij B&W-besluit van 11 september 2007, agendapunt 3.15.
De inwerkingtreding van het besluit (ingevolge art.142 van de gemeentewet op de achtste dag na bekendmaking) is gesteld op 4 oktober 2007.

Uit de Openbare besluitenlijst:

3.15

Openbaar

07.0014507

Collegevoorstel

Onderwerp:

Aanwijzen hondenuitlaatplaats Weezenhof 36e straat

Programma:

Openbare ruimte / 9320

Afd./Contactpersoon:

B510, Willie Arends, 0653772980

Portefeuillehouder:

van Hooft H.

Voorstel om te besluiten

Op grond van artikel 2.4.17 lid 1 van de Algemene Plaatselijke Verordening, als nieuw in te richten hondenuitlaatplaats aan te wijzen de volgende locatie:

-Weezenhof 36e straat.

e.e.a. zoals aangegeven op bijgaande **situatietekening**.

Dit houdt in dat de eerder aangewezen locatie Weezenhof 37e straat komt te vervallen en wordt vervangen door de locatie aan de Weezenhof 36e straat. De belanghebbenden zijn hierover geïnformeerd. In overleg met bewoners is de locatie voor de Weezenhof 36e straat gekozen.

Besluit d.d.: 11-09-2007

Conform

3602-3616



Weezenhof 37e straat

3702

3704

3706

3708

3710

3712

3714

3716

3718

3720

3722

 GEMEENTE Nijmegen Directie Stadsbedrijven Afdeling Stadswerken Postbus 9106, 6500 HQ, Nijmegen		Project: Definitief Ontwerp Status: ☒ OK Ontwerper: Roel Hartenhol Gepland: ☒ OK Bestand: 230442.dgn	Versie 1 d.d. 27-05-2007 d.d. d.d.
Projectnaam: Weezenhof 37e straat			
Ontwerper: HUP Ontwerper 2:			
Formaat: A4 Postcode: 1500		Bladen: 1001928 Blad: 01 Nummer: 230442	

Bijlage 20B-8: Aanwijzingsbesluit (aanwijzing hondenuitlaatplaats Ubbergeveldweg/hoek Broerweg op grond van art. 2.4.17, lid 1) bij B&W-besluit van 11 september 2007, agendapunt 4.4.
De inwerkingtreding van het besluit (ingevolge art.142 van de gemeentewet op de achtste dag na bekendmaking) is gesteld op 4 oktober 2007.

Uit de Openbare besluitenlijst:

4.4

Openbaar

07.0014507

Collegevoorstel

Onderwerp:

**Aanwijzen hondenuitlaatplaats
Ubbergeveldweg/hoek Broerweg**

Programma:

Openbare ruimte / 9320

Afd./Contactpersoon:

B510, Willie Arends, 0653772980

Portefeuillehouder:

van Hooft H.

Voorstel om te
besluiten

Op grond van artikel 2.4.17 lid 1 van de Algemene Plaatselijke Verordening, als nieuw in te richten hondenuitlaatplaats aan te wijzen de volgende locatie:

-Ubbergeveldweg/hoek Broerweg

e.e.a. zoals aangegeven op bijgaande
situatietekening.

**Besluit d.d.: 11-09-
2007**

Conform



Aanbrengen toegangspoort 1 stuks
Aanbrengen gaashekwerk ca. 38.00 m

GEMEENTE



Nijmegen

Directie Stadsbedrijven
Afdeling Stadswerken
Postbus 9105, 6500 HG, Nijmegen

Projectfase: Definitief Ontwerp

Stadium: Concept

Goedgekeurd:

d.d.

Aangemaakt: Roel Hartenhof

d.d. 28-06-2007

Gewijzigd:

d.d.

Bestand: 235759.dgn

Paraaf:

Versie: 1

Projectnaam: **HONDENUITLAATPLAATSEN NIJMEGEN**

Omschrijving 1: **WIJK CENTRUM OOST**

Omschrijving 2: **UBBERGSEVELDWEG**

Formaat: A4

Schaal: 1:500

Bestel

Projectnr


Blad: 26

Nummer: 235759

Bijlage 20B-9: Aanwijzingsbesluit (aanwijzing hondenuitlaatplaats Couwenbergstraat op grond van art. 2.4.17, lid 1) bij B&W-besluit van 3 juni 2008, agendapunt 3.18.
De inwerkingtreding van het besluit is ingevolge art.3:40 en volgende van de Algemene wet bestuursrecht gesteld op 19 juni 2008.

Uit de Openbare besluitenlijst:

3.18		Openbaar
08.0012745	Collegevoorstel	
Onderwerp:	Aanwijzen hondenuitlaatplaats Couwenbergstraat	
Programma:	Openbare ruimte / 9320	
Afd./Contactpersoon:	B511, Mark Vermeulen, 9674	
Portefeuillehouder:	van Hooft H.	
Voorstel om te besluiten	Op grond van artikel 2.4.17 lid 1 van de Algemene Plaatselijke Verordening, als nieuw in te richten hondenuitlaatplaats aan te wijzen de volgende locatie:	
	-Couwenbergstraat	
	e.e.a. zoals aangegeven op bijgaande situatietekening.	
Besluit d.d.: 03-06-2008	Conform	

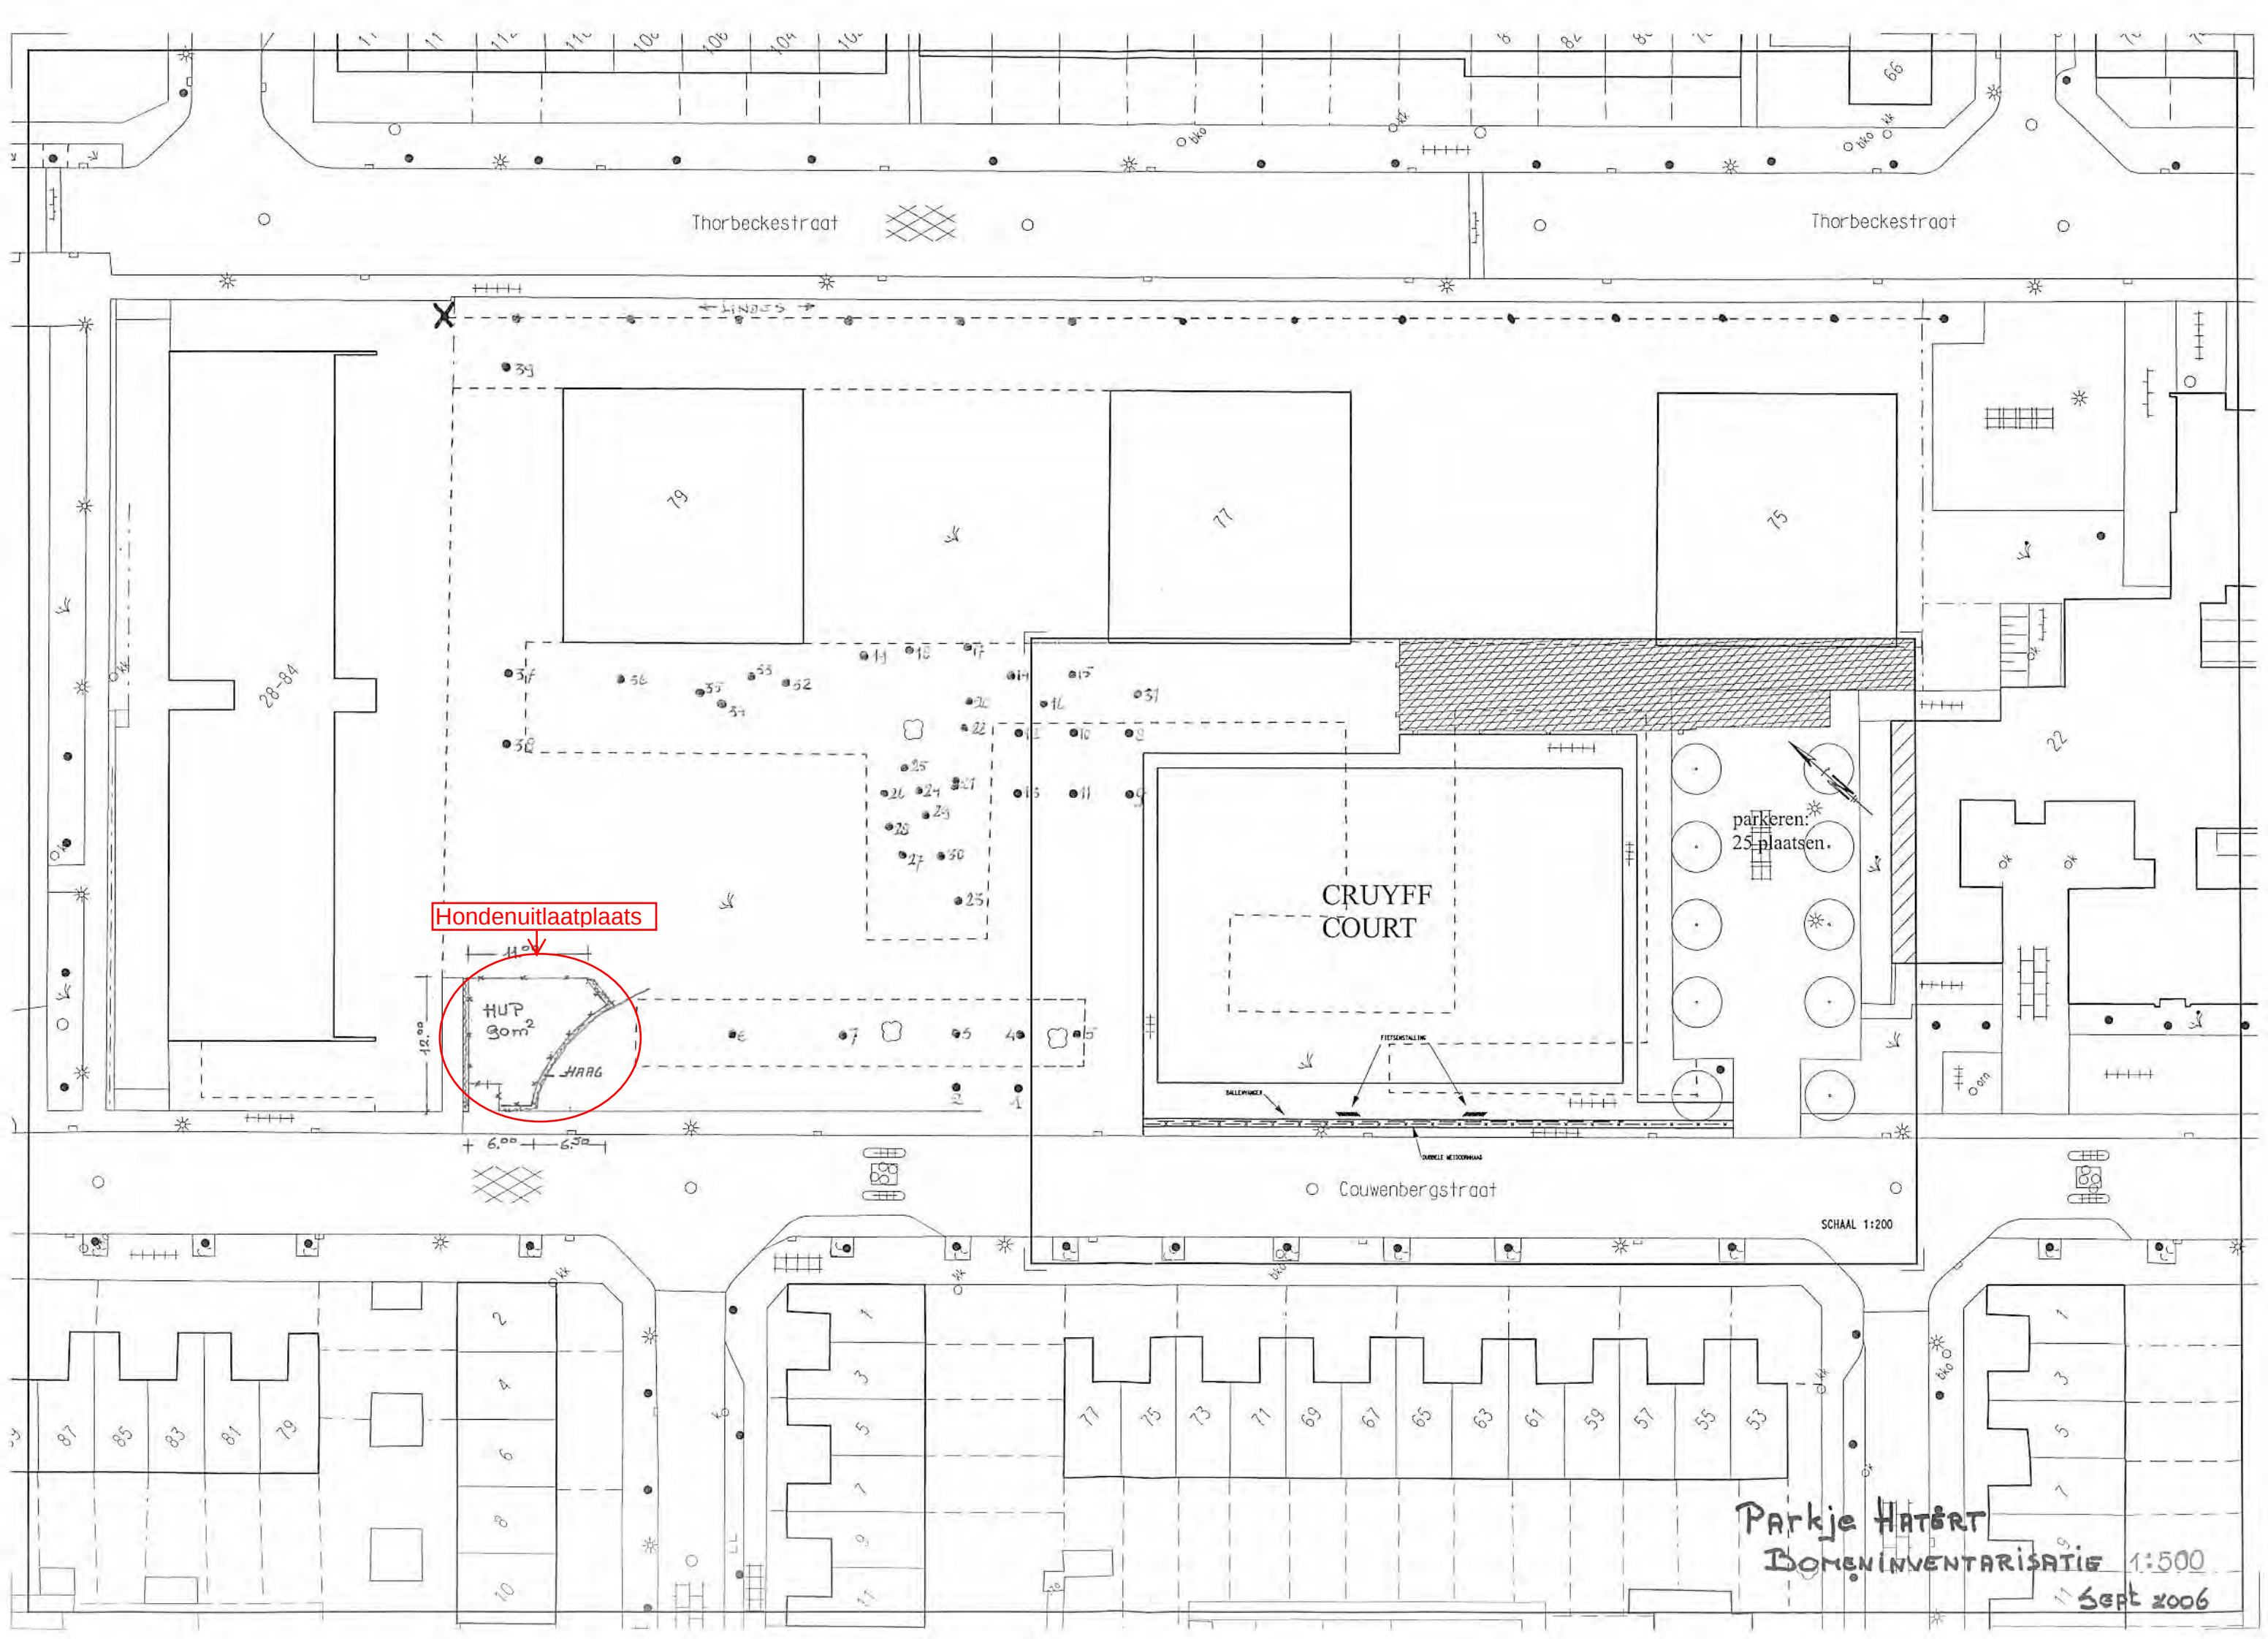

Thorbeckestraat

Thorbeckestraat

28-84

79

77

75

22

Hondenuitlaatplaats

HUP
30m²

HARG

CRUYFF
COURT

parkeren:
25 plaatsen.

BALLEPUNT


FIESSERSTALING

COUWENBERG

Couwenbergstraat

SCHAAL 1:200

Parkje Hatert
DOMENINVENTARISATIE 1:500
11 Sept 2006

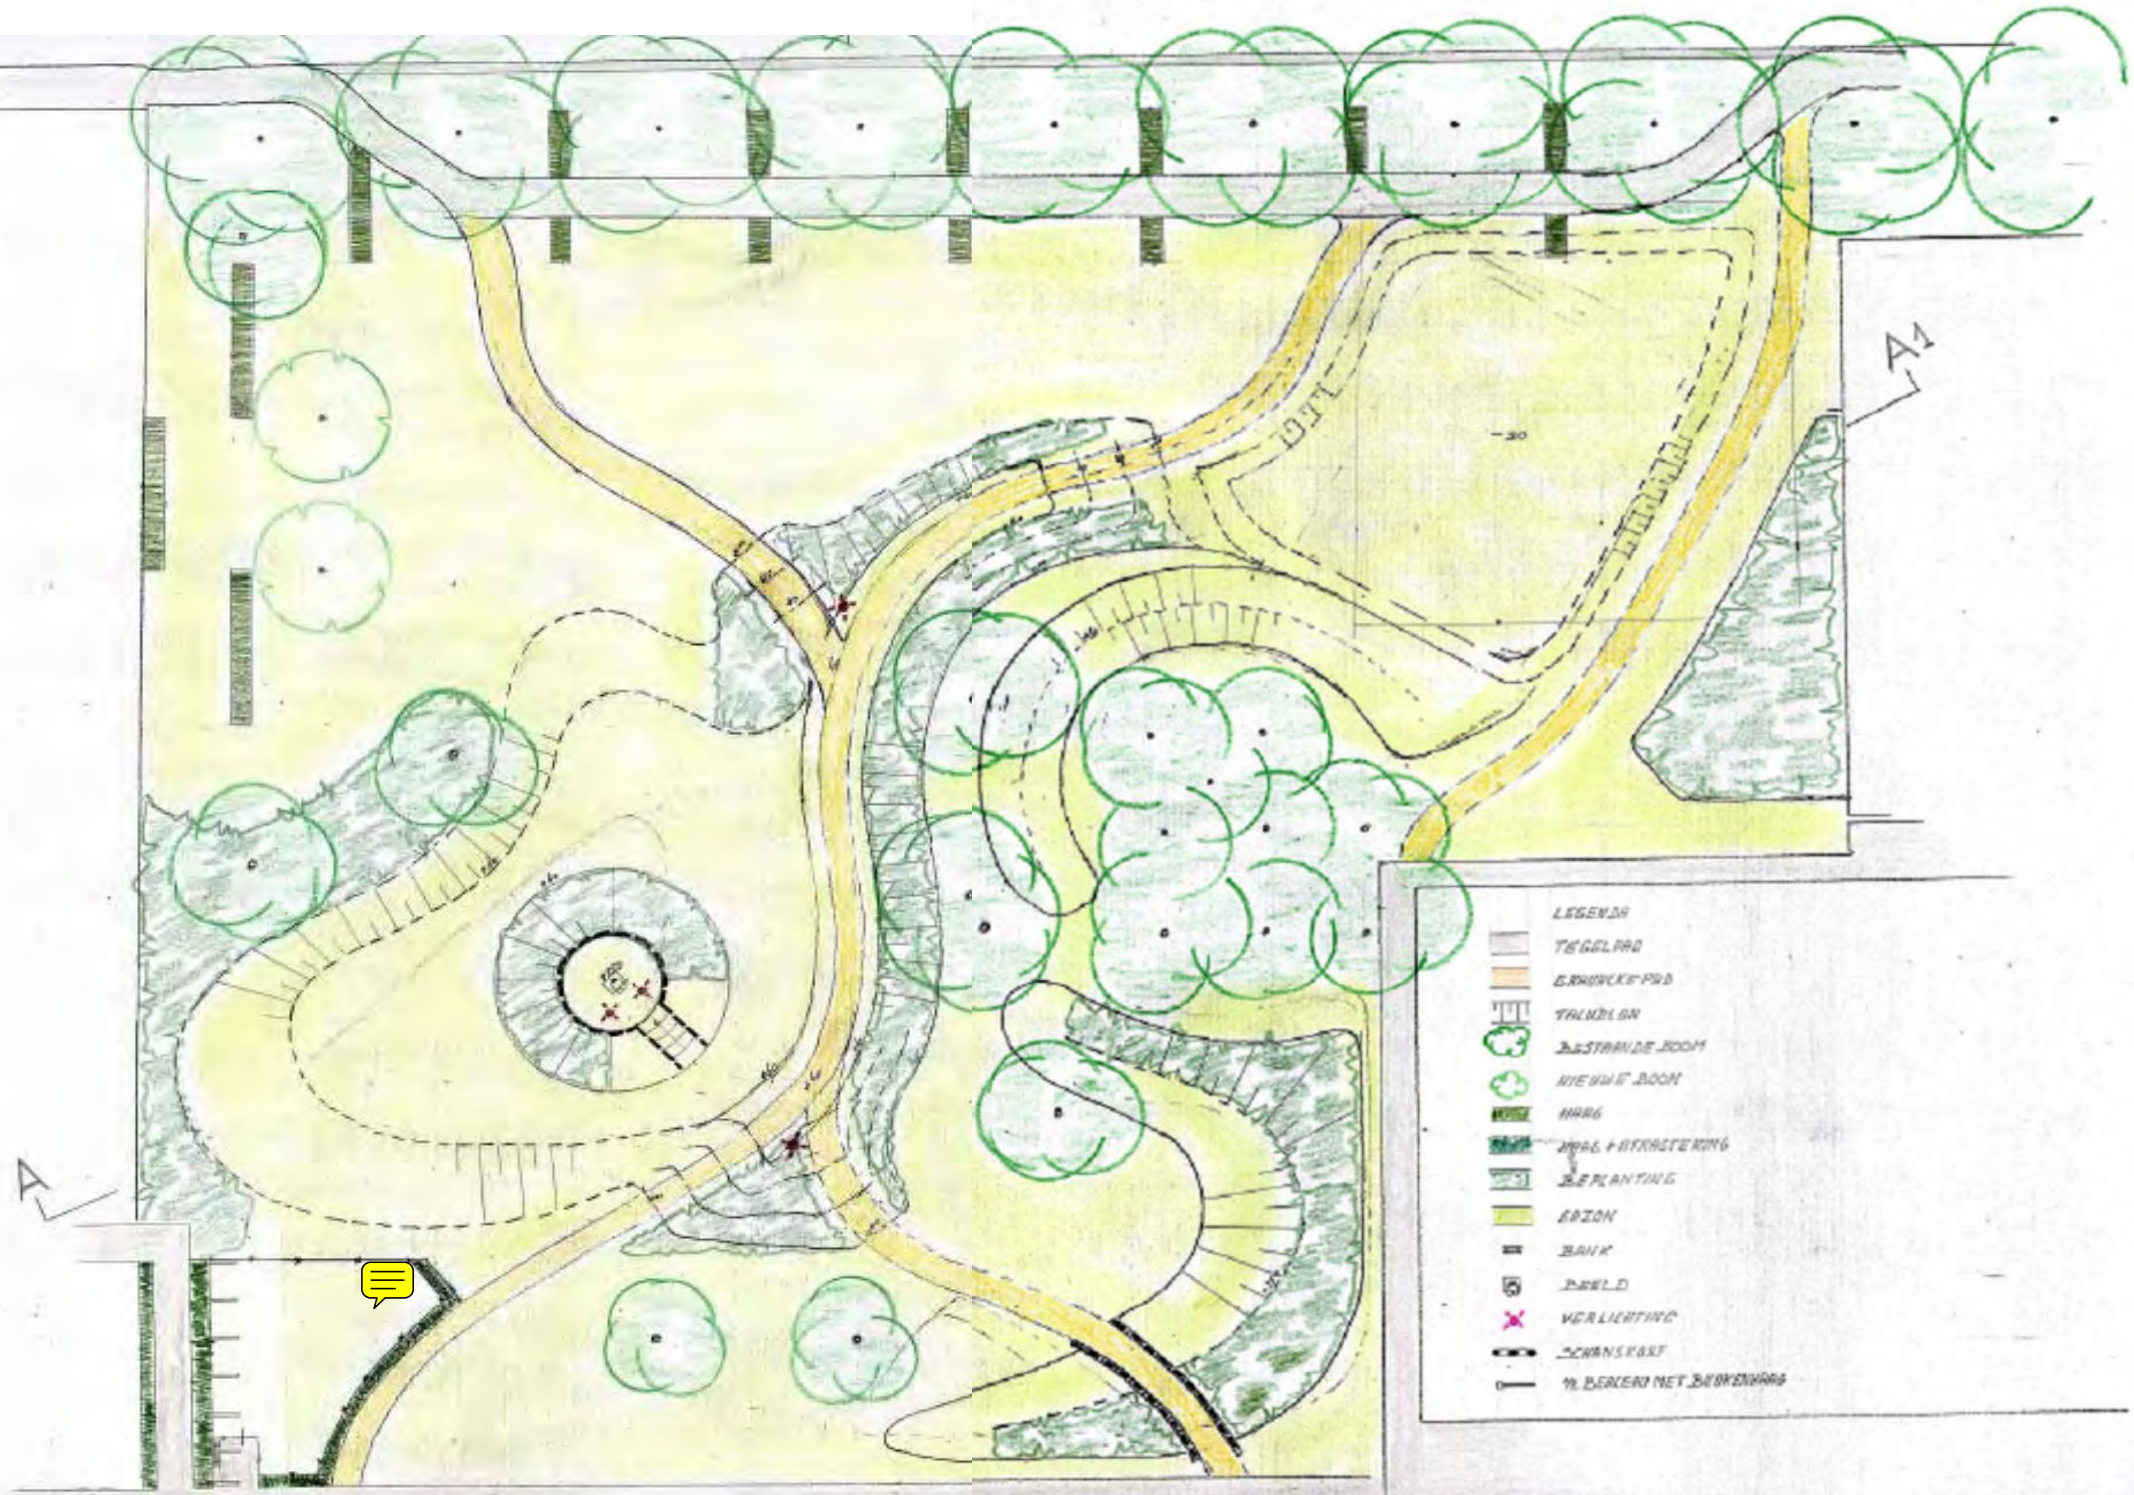

- LEGENDA
- TEGELPAD
 - GRASVAK-PAD
 - TALUDEN
 - BESTAANDE BOOM
 - NIEUWE BOOM
 - HAGG
 - WAL + AFKRETERING
 - BEPLANTING
 - ERON
 - BRUK
 - BEELD
 - VERLICHTING
 - SCANSKAST
 - IN BELEID MET BEWONERS

Bijlage 20B-10: Aanwijzingsbesluit (aanwijzing hondenuitlaatplaats Waterkwartier op grond van art. 2.4.17, lid 1) bij B&W-besluit van 19 augustus 2008, agendapunt 3.16.
De inwerkingtreding van het besluit (ingevolge art.142 van de gemeentewet op de achtste dag na bekendmaking) is gesteld op 4 september 2008.

Uit de Openbare besluitenlijst:

3.16

Openbaar

08.0019793

Collegevoorstel

Onderwerp:

Verplaatsing Hondenuitlaatplaats (HUP) Waterkwartier

Programma:

Openbare Ruimte / 9320

Afd./Contactpersoon:

G720, Geert Stinstra , 2795

Portefeuillehouder:

Depla P

Voorstel om te besluiten

Op grond van artikel 2.4.27 lid 1 van de Algemene Plaatselijke Verordening, als nieuw in te richten hondenuitlaatplaats aan te wijzen de volgende locatie:

- achter Marialaan nr 86 t/m 92,

- één en ander aangegeven op bijgaande **situatietekeningen**.

Besluit d.d. 19-08-2008: Conform


HUP waterkwartier



- * obstakels
- Planbebouwing
- straatnamen
- waterlopen
- huisnummers
- wegen
- bebouwing
- groen
- terreinafscheiding

Datum: 21-8-2008
 Naam: KERKH0
 Stadsdeel: Nijmegen-Oud-West

0 59m
 1:1475

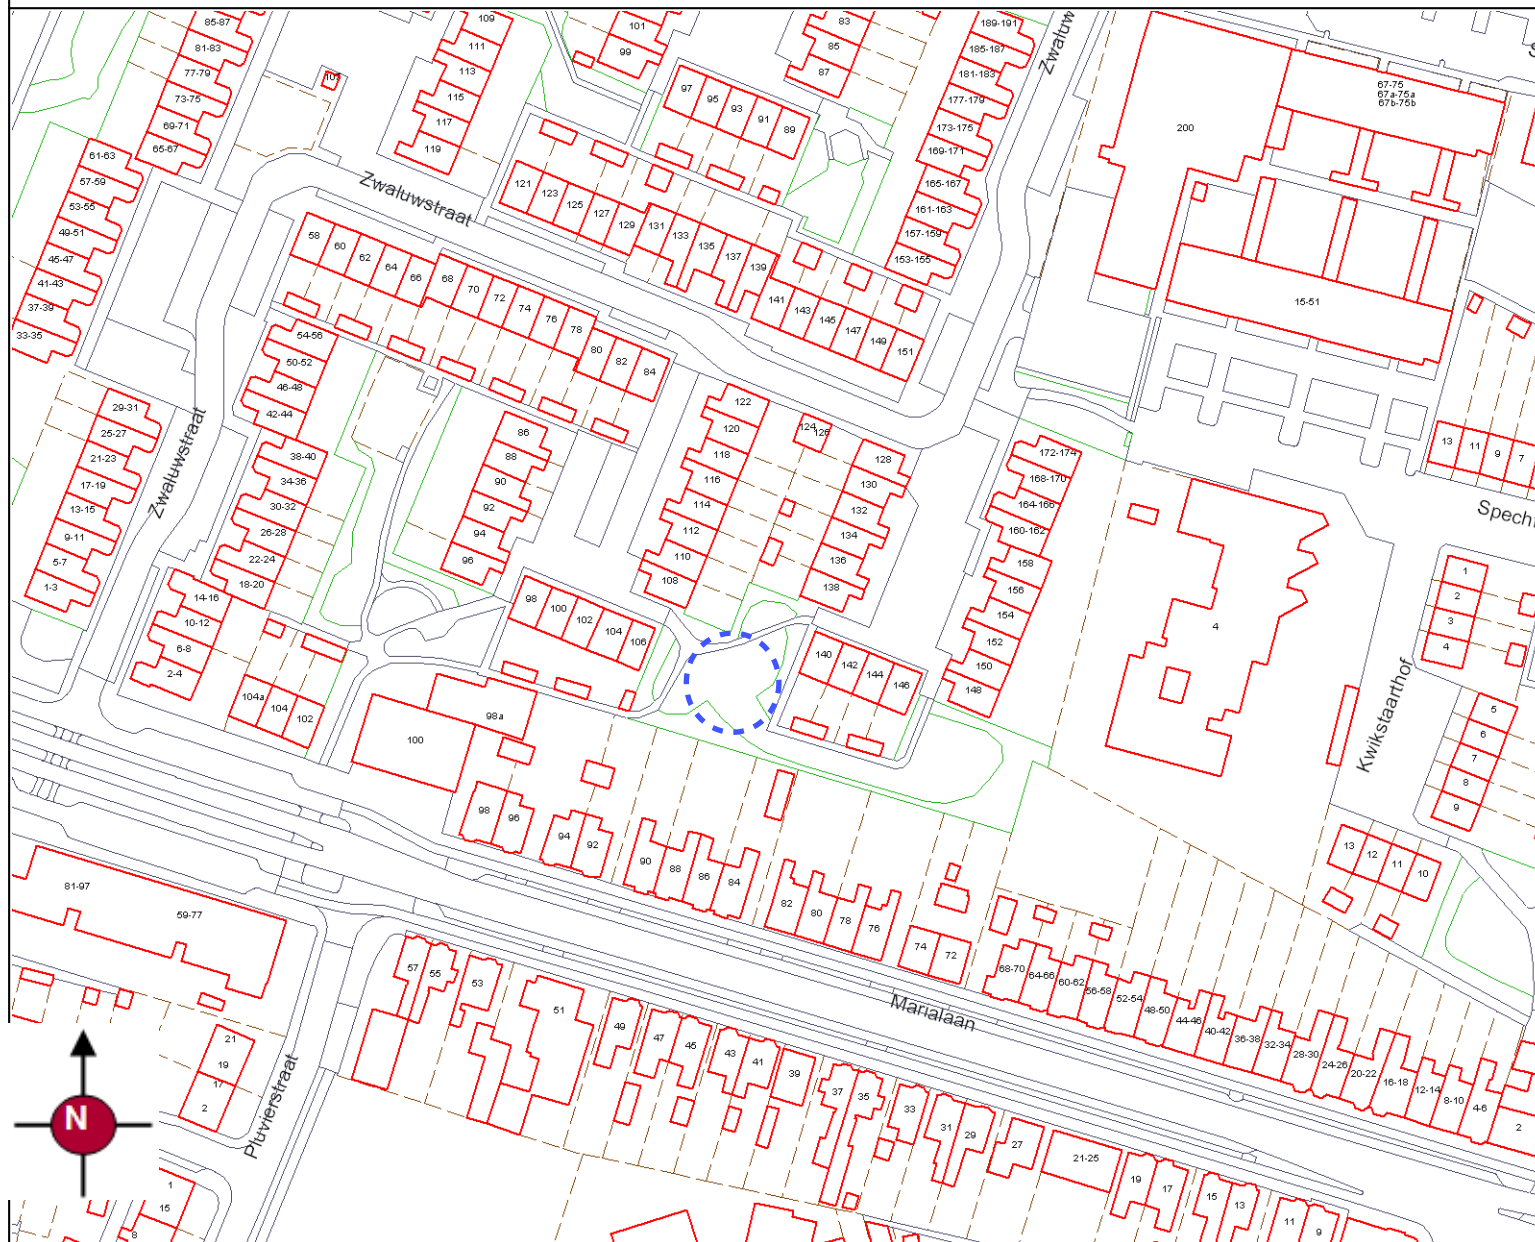

Bijlage 20B.11: Aanwijzingsbesluit (aanwijzing hondenuitlaatplaats Hatert op grond van art. 2.4.17, lid 1) bij B&W-besluit van 1 september 2009, agendapunt 3.13.
De inwerkingtreding van het besluit (ingevolge art.142 van de gemeentewet op de achtste dag na bekendmaking) is gesteld op 1 oktober 2009.

Uit de Openbare besluitenlijst:

3.163

Openbaar

09.0019877

Collegevoorstel

Onderwerp:

Aanwijzen hondenuitlaatplaats Hatert

Programma:

Openbare Ruimte / 9320

Afd./Contactpersoon:

G511, Eef Neienhuijsen, 2741

Portefeuillehouder:

Hooft H van


Voorstel om te besluiten

Op grond van artikel 2.4.27 lid 1 van de Algemene Plaatselijke Verordening, als nieuw in te richten hondenuitlaatplaats aan te wijzen de volgende locatie:

In het bestaande groen aan de Nijenrodestraat, t.h.v. de Aldenhaagstraat / Loevesteinstraat

- één en ander aangegeven op bijgaande **situatietekening**.

Besluit d.d. 01-09-2009: Conform

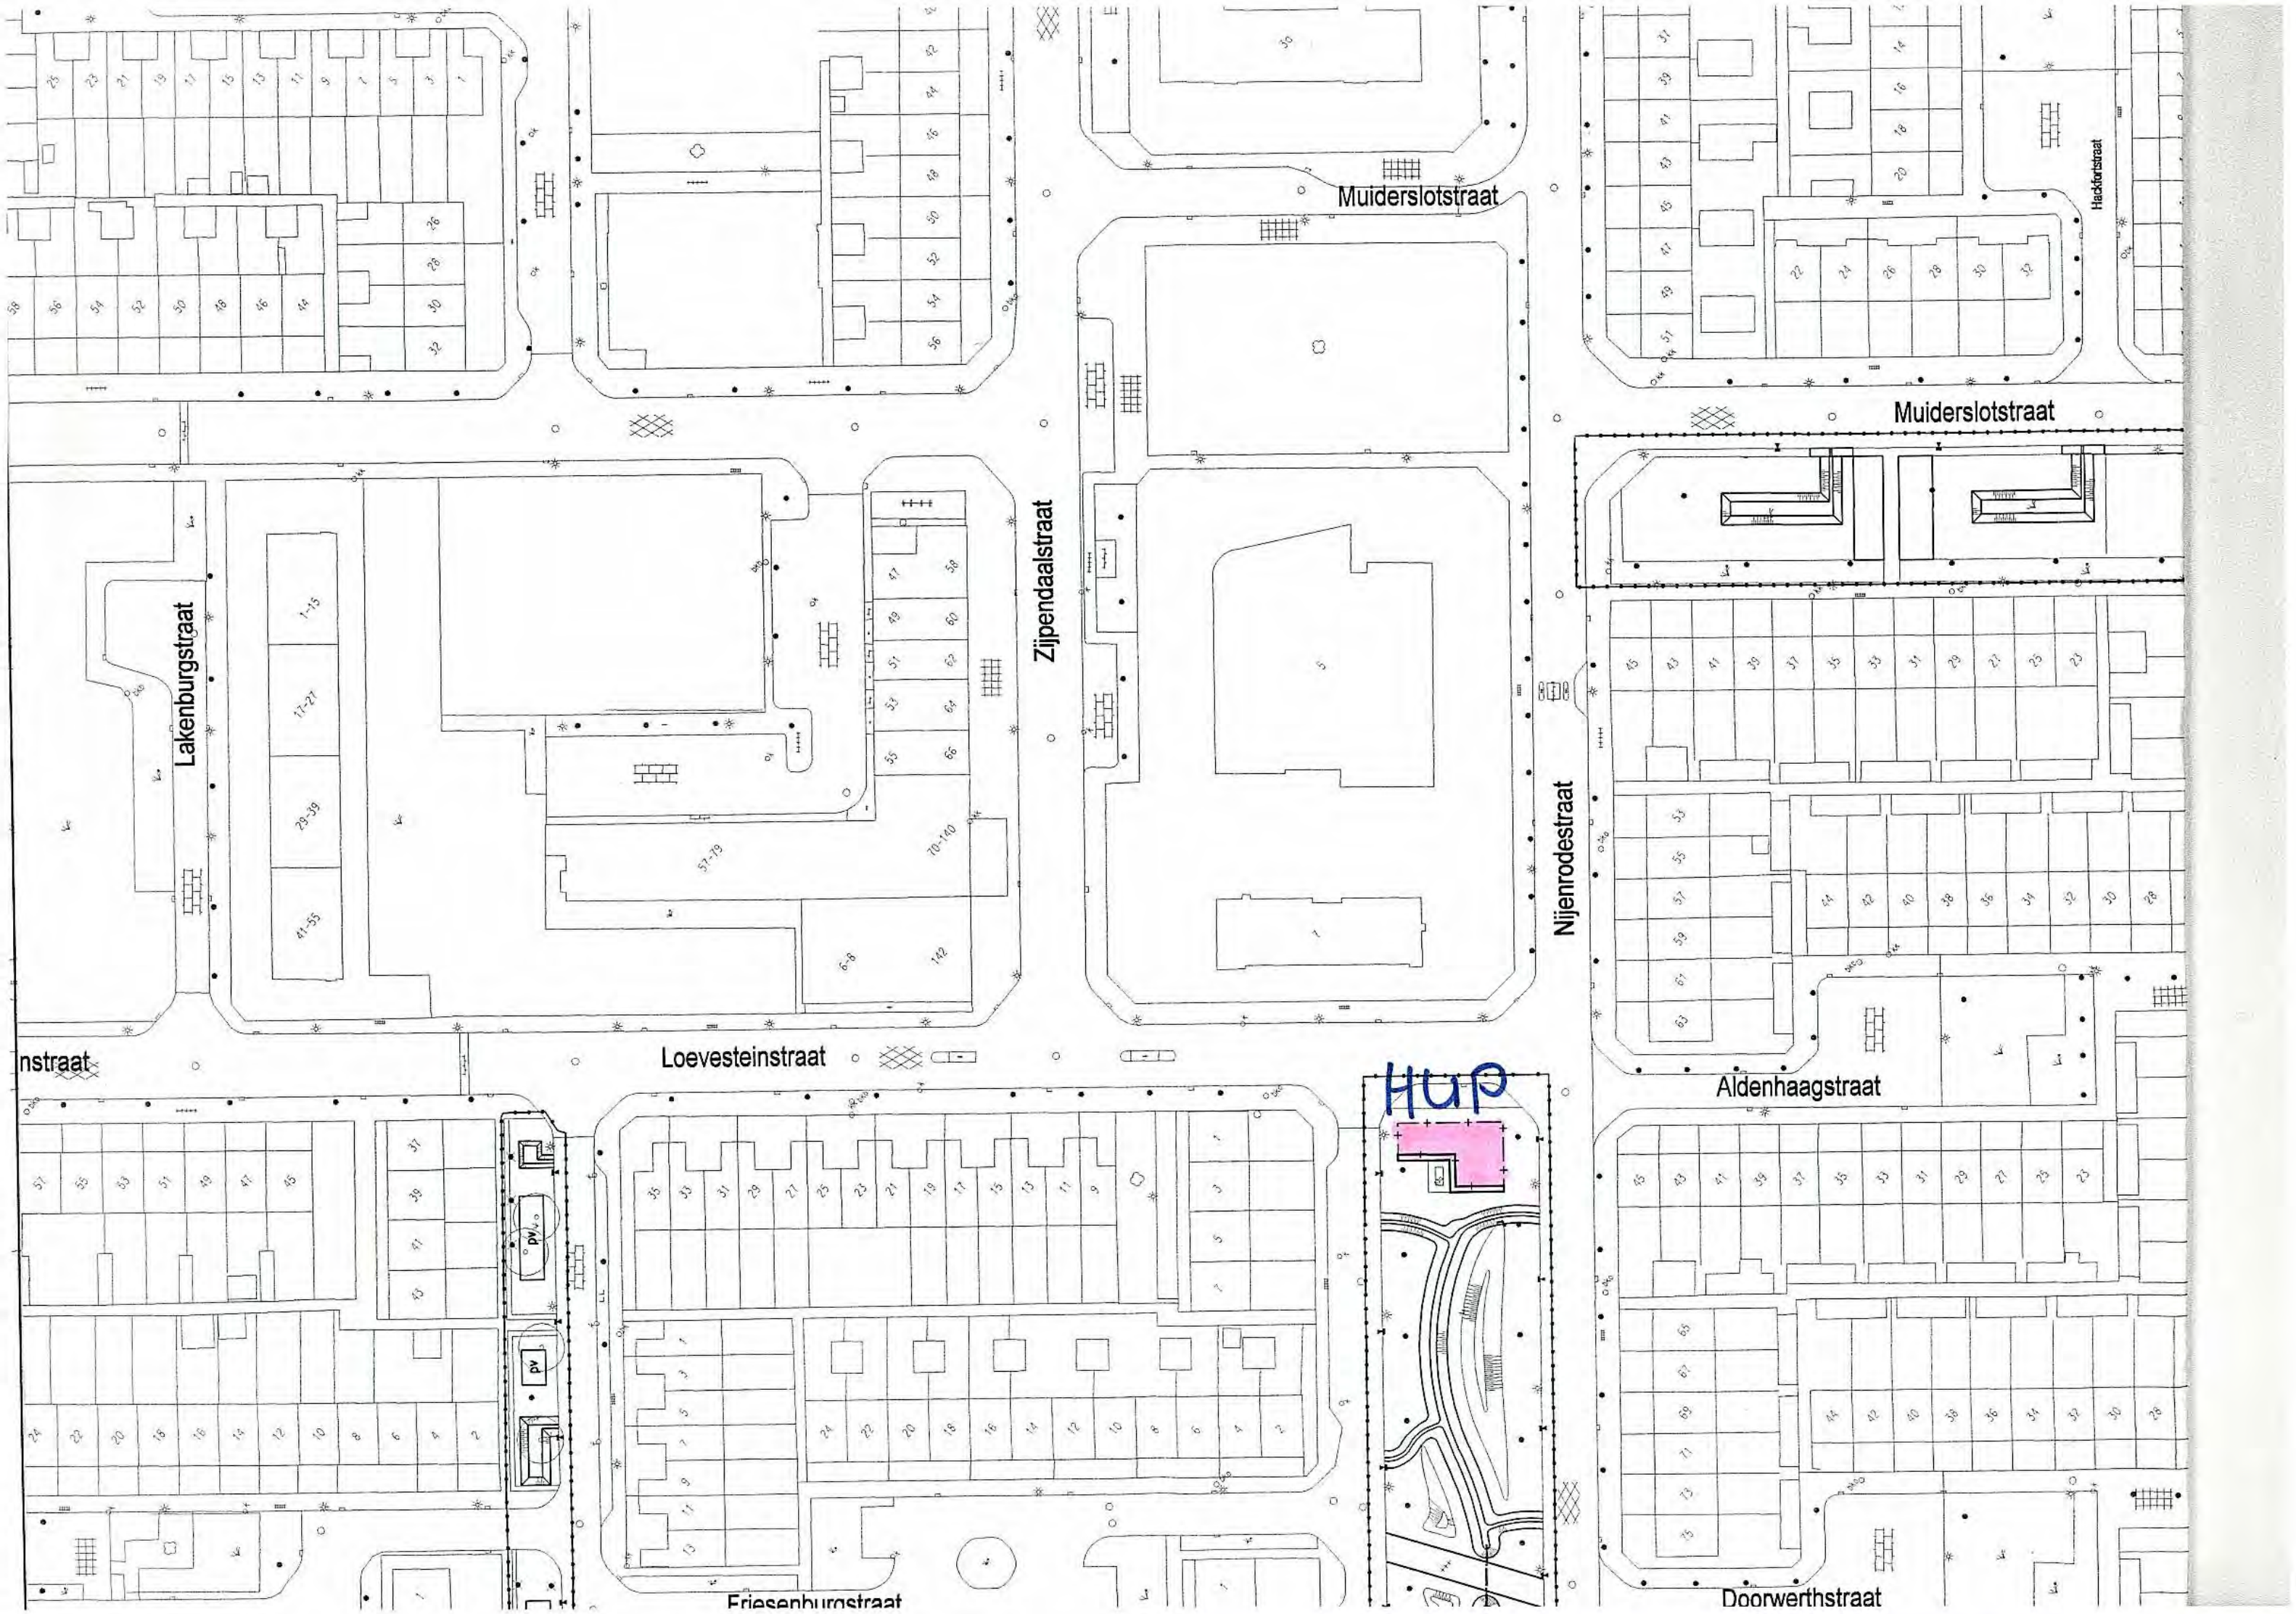

Bijlage 20B-12: Aanwijzingsbesluit (verplaatsing Hondenuitlaatplaats (HUP) Wellenkamp op grond van art. 2.4.17, lid 1) bij B&W-besluit van 15 september 2009, agendapunt 4.1.
De inwerkingtreding van het besluit (ingevolge art.142 van de gemeentewet op de achtste dag na bekendmaking) is gesteld op 1 oktober 2009.

Uit de Openbare besluitenlijst:

4.1

Openbaar

09.0021912

Collegevoorstel

Onderwerp:

Verplaatsing Hondenuitlaatplaats (HUP) Wellenkamp

Programma:

Openbare Ruimte / 9320

Afd./Contactpersoon:

G546, Bart Hoeijmakers , 3188

Portefeuillehouder:

Hoofd H van

Voorstel om te besluiten

Op grond van artikel 2.4.27 lid 1 van de Algemene plaatselijke Verordening, als nieuw in te richten hondenuitlaatplaats aan te wijzen de volgende locatie: Tussen de watergang en tennisbanen aan de Wellenkamp thv Kees Pellenaarspad.

Besluit d.d. 15-09-2009: Conform

A topographic map showing a residential development. Red outlines represent buildings, mostly arranged in rows or clusters. Blue lines indicate contour lines or water features. Green areas represent vegetation. Two specific locations are highlighted: a large red circle in the center-right and a smaller purple circle further up and to the left. Text labels on the map include "Nicht gemessen" (Not measured) in two places, and several street names such as "Alte Mühlenstraße", "Mühlentorweg", "Kornackerweg", "Hofweg", "Waldweg", "Bühnenweg", "Luisenparkweg", "Friedrichshagenweg", "Gartenweg", "Rosenweg", "Schneeweg", "Sonnenscheinweg", "Blumenweg", "Kornackerweg", "Mühlentorweg", "Hofweg", "Waldweg", "Bühnenweg", "Luisenparkweg", "Friedrichshagenweg", "Gartenweg", "Rosenweg", "Schneeweg", "Sonnenscheinweg".

-

Bijlage 20B-13: Aanwijzingsbesluit (aanwijzing hondenuitlaatplaatsen stadsdeel Nijmegen-Oud-West op grond van art. 2.4.17, lid 1) bij B&W-besluit van 31 augustus 2010, agendapunt 4.4.
De inwerkingtreding van het besluit (ingevolge art.142 van de gemeentewet op de achtste dag na bekendmaking) is gesteld op 16 september 2010.

Uit de Openbare besluitenlijst:

4.4

Openbaar

10.0020520

Collegevoorstel

Onderwerp:

Aanwijzen hondenuitlaatplaatsen Tunnelweg en Leliestraat

Programma:

Openbare Ruimte / 9320

Afd./Contactpersoon:

G546, Ewart van der Putten , 3350

Portefeuillehouder:

Tankir T


Voorstel om te besluiten


Op grond van artikel 2.4.17 lid 1 van de Algemene Plaatselijke Verordening, als nieuw in te richten hondenuitlaatplaatsen aan te wijzen de volgende locaties;

-Tunnelweg, e.e.a. zoals aangegeven op **bijgaande situatietekeningen.**

- Leliestraat, e.e.a. zoals aangegeven op **bijgaande situatietekeningen.**

Besluit d.d. 31-08-2010: Conform

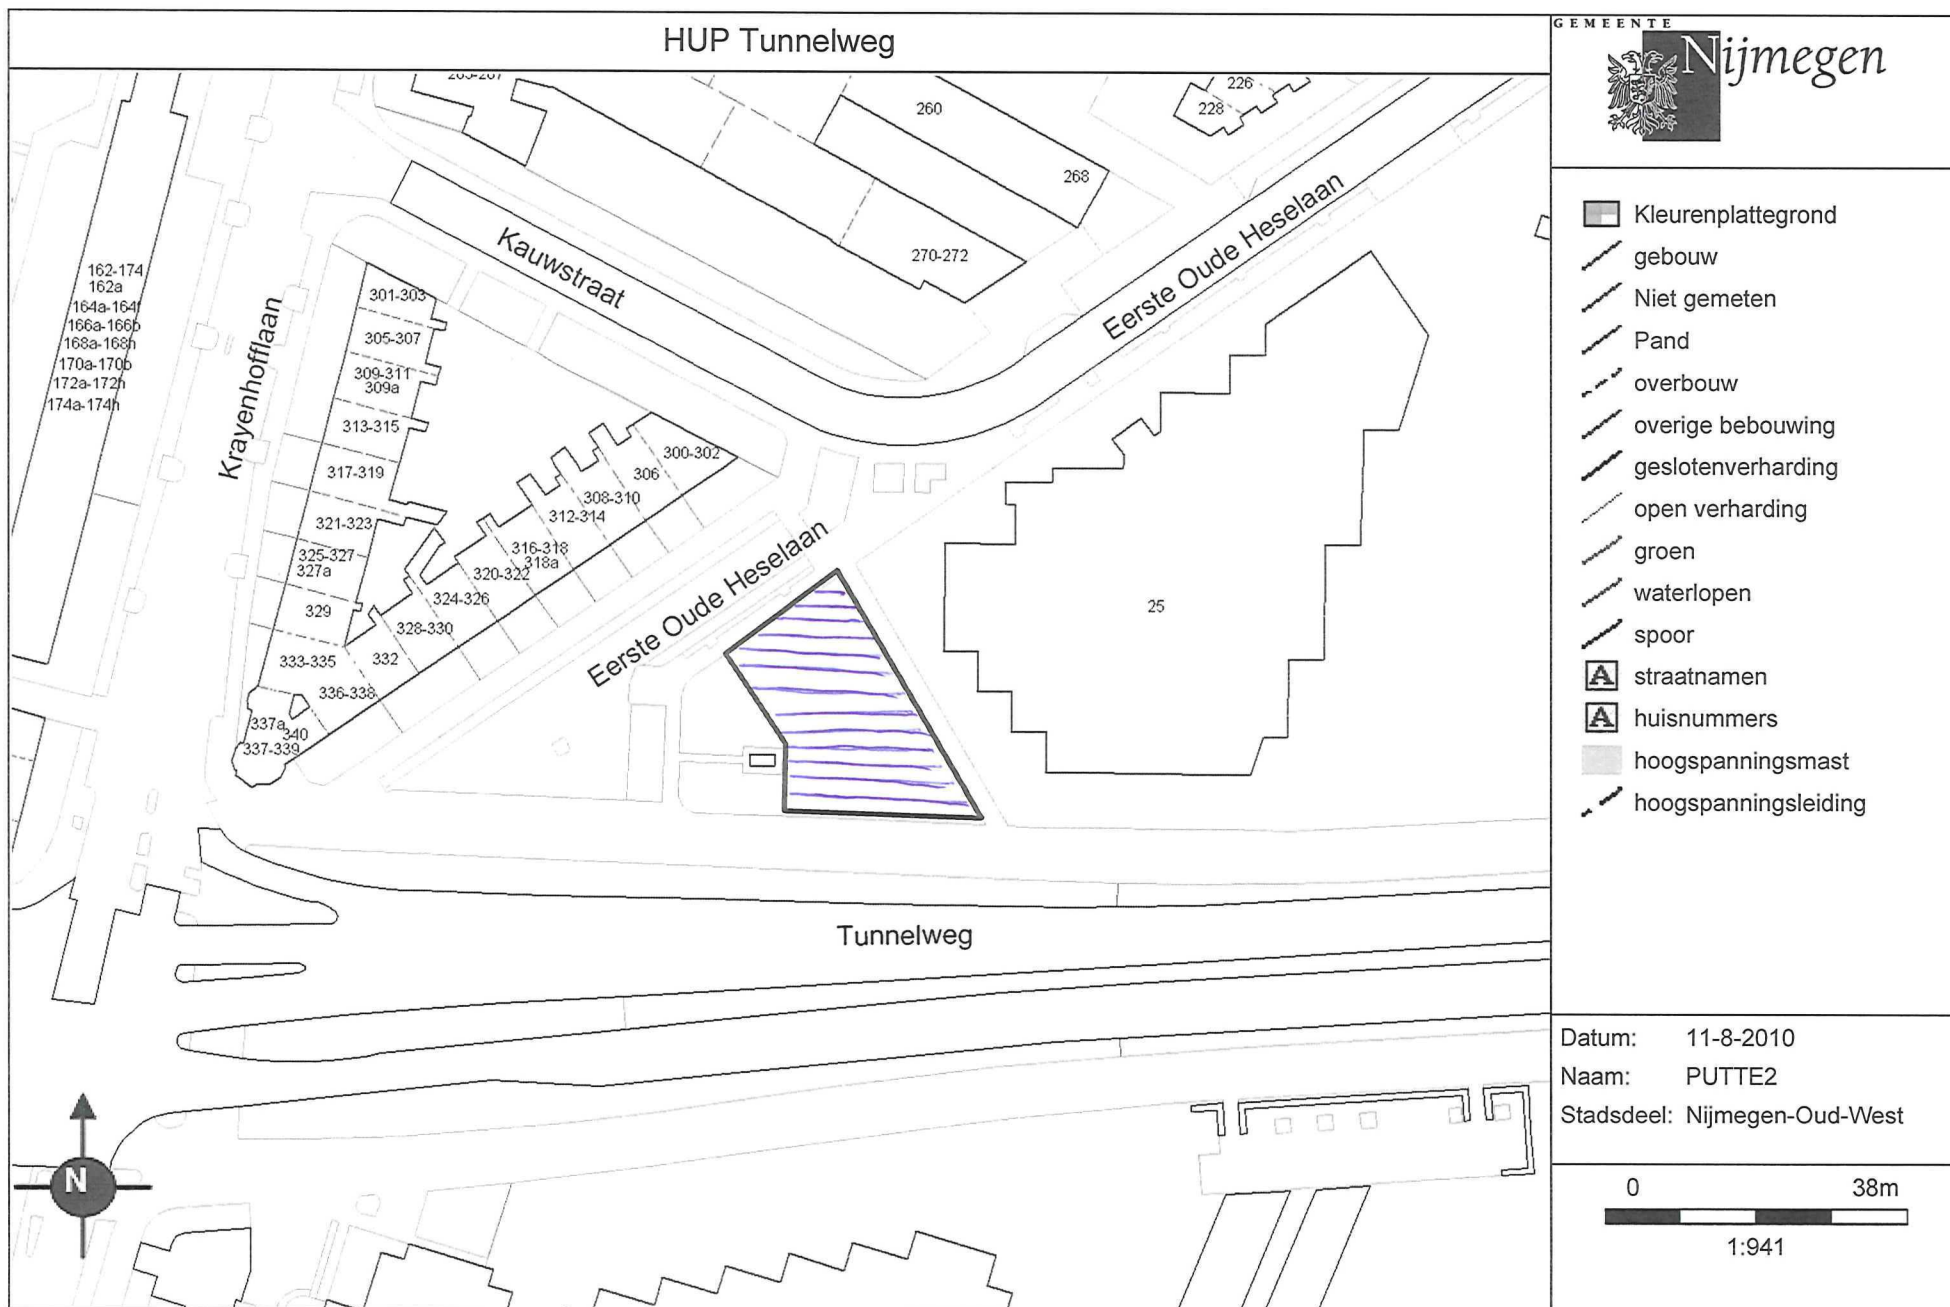

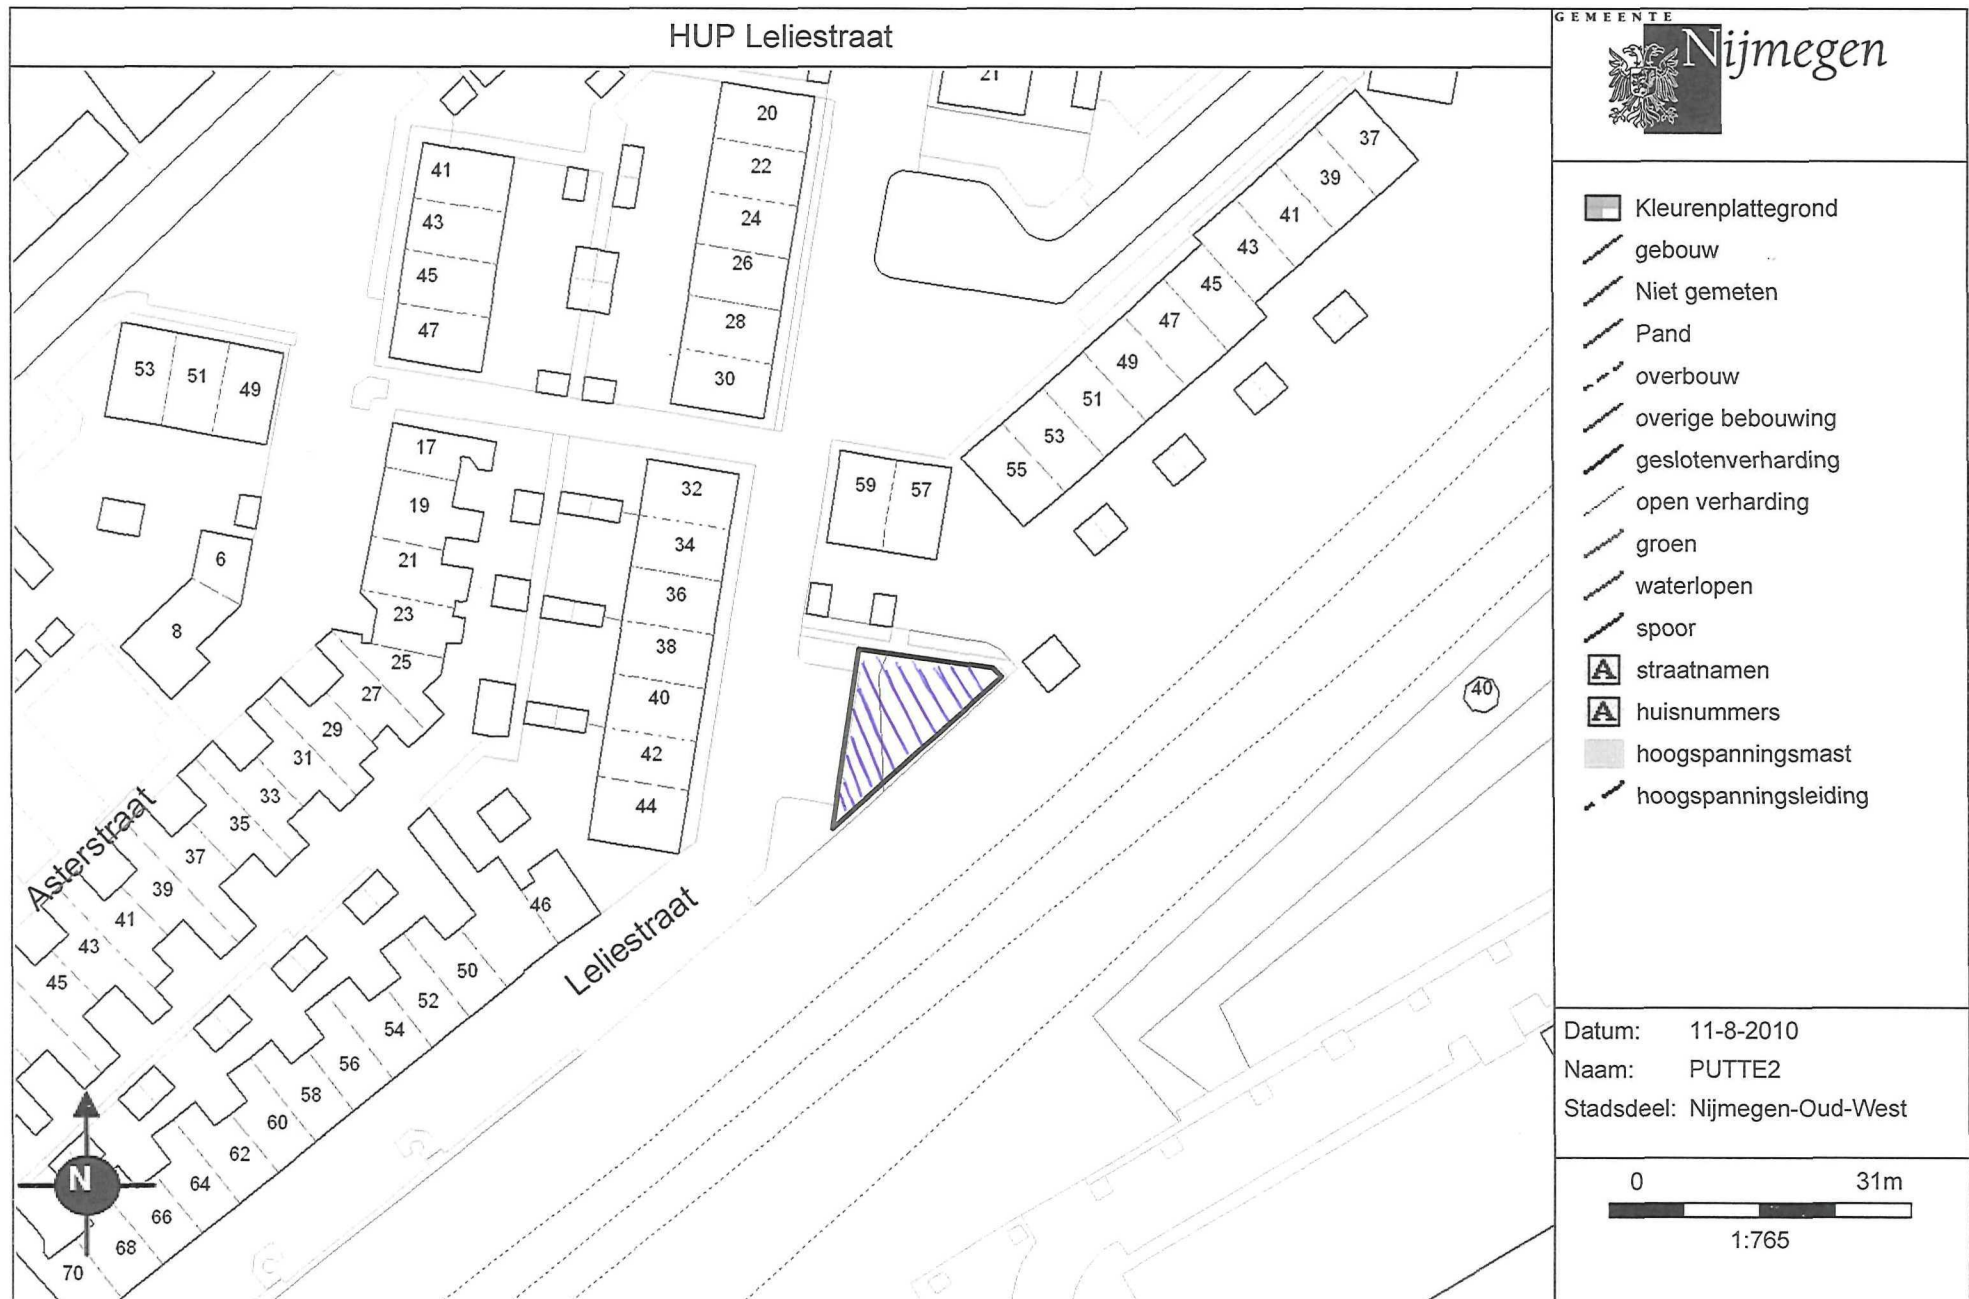

Bijlage 20C : Aanwijzingsbesluit (aanwijzen Hondenlosloopgebieden (uitbreiding) op grond van art. 2.4.16, lid 2 van de APV) bij B&W-besluit van 6 oktober 2009, (agendapunt 1.1, registratienummer 09.001999). De inwerkingtreding van het besluit (ingevolge art.142 van de gemeentewet op de achtste dag na bekendmaking) is gesteld op 22 oktober 2009.

Uit de Openbare besluitenlijst:

1.1

Openbaar

09.0019999

Collegevoorstel

Onderwerp:

Aanwijzen Hondenlosloopgebieden (uitbreiding)

Programma:

Openbare Ruimte / 9320

Afd./Contactpersoon:

G546, Dick van Dalen , 3091

Portefeuillehouder:

Hooft H van

Voorstel om te besluiten

Op grond van artikel 2.4.16 lid 2 van de Algemene Plaatselijke Verordening, 21 nieuw in te richten hondenlosloopgebieden aan te wijzen. Een en ander conform de op bijlage 1 aangegeven locaties.

Besluit d.d. 06-10-2009: Conform

In de onderstaande lijst zijn koppelingen aangegeven naar de betreffende tekeningen.

Bijlage behorend bij collegevoorstel: Aanwijzen Hondenlosloopgebieden:

Uitbreiding: d.d. 6 oktober 2009, (agendapuntnr. 1.1, registratienummer 09.0019999);

Uitbreiding: d.d. 6 april 2010, (agendapuntnr. 4.2, registratienummer 10.0006291).

Hondenlosloopgebieden (2010) (ontbrekende nrs. zijn vervallen gebieden)				
Nr.	Stadsdeel	Wijk	Locatie	Opmerkingen
2	Nijmegen-Midden	Nije Veld	Spoorkuil, Tollensstraat en Thijmstraat	
3	Nijmegen-Zuid	Hatert	Gemarkeerd groengebied Malderburchtstraat tussen Mackaypad en Ruys de Beerenbrouckstraat	
4	Nijmegen-Zuid	Hatert	Strook grenzend aan fietspad Oostkanaaldijk	
6	Nijmegen-Centrum	Benedenstad	Uiterwaard onder Waalbrug	
7	Nijmegen-Oost	Hengstdal	Gemarkeerd gebied parallel aan Gelderselaan	
8	Nijmegen-Oost	Bottendaal	Gemarkeerd gebied tussen Campusbaan en Ir. Wevestraat	
9	Nijmegen-Oost	Kwakkenberg	Bosgebied tussen Mariënboomseweg, Luciaweg en Sophiaweg	
11	Nijmegen-Oost	Altrade	Gemarkeerd gebied Julianapark	
12/13	Dukenburg	Meijhorst / Aldenhof / Staddijk	Gemarkeerde gebieden in Stadspark Staddijk bij Meijhorst en Aldenhof	
14	Dukenburg	Weezenhof	Bestaande uitloopstrook	
15	Lindenholt	De Kamp	Fiets/wandelpad Westkanaaldijk tussen de Wellenkamp en de Kluijskamp	
16	Lindenholt	't Broek	Wandelpad van Smallesteeg naar Holtgesbroek 16e straat	
17	Lindenholt	't Acker / 't Broek	Gemarkeerd groengebied aan Bert Oosterboschpad tussen de wijken	
18	Nijmegen-Oud West	Wolfskuil	Gemarkeerd gebied Ridderspoor / Anjelierenweg	
19	Nijmegen-Oud-West Nijmegen-Nieuw-West	Biezen / Haven- en industrieterrein	Mercuriusstraat	
20	Nijmegen-Nieuw-West	Neerbosch-Oost	Fiets/wandelpad Oostkanaaldijk tussen Dorpsstraat en Nocturnestraat	
21	Nijmegen-Nieuw-West	Neerbosch-Oost	Groene ring tussen Serenadestraat en Graafseweg	
24	Nijmegen-Noord	Lent	Gemarkeerd gedeelte Parallelweg vanaf Oosterhoutsedijk	
25	Nijmegen-Noord	Lent	Eikenlaan, wandelpad tussen Bloemenstraat en Laauwikstraat	
26	Nijmegen-Zuid	Brakkenstein	Gemarkeerd gebied Scheidingsweg, Driehuizerweg en Spoorbaan Nijmegen-Venlo	

Hondenlosloopgebieden (2010)

(ontbrekende nrs. zijn vervallen gebieden)

Nr.	Stadsdeel	Wijk	Locatie	Opmerkingen
27	Lindenholt	Kampwijken	Groenstrook tussen Maas en Waalkanaal en Kluiskamp	
28	Lindenholt	Ackerwijken	Groengebied tussen Weteringweg/Heeskesacker en Steekse Acker	
29	Lindenholt	Ackerwijken	Groenstrook tussen A73 en Broekstraat en Drieskensacker	
30	Dukenburg	Lankforst Malvert	Groengebied tussen Malvert en Lankforst	
31	Dukenburg	Tolhuis	Strook langs Streekweg tussen 16 ^e en 75 ^e straat Tolhuis	
32	Dukenburg	Zwanenveld	Gelegen tussen de 46 ^e straat en de Westkanaaldijk	
33	Nijmegen-Oud-West	Biezen	Weurtseweg/Mercuriusstraat	
34	Nijmegen-Oud-West	Biezen	Waalbanddijk tussen Marsstraat en Lijnbaanstraat	
35	Nijmegen-Nieuw-West	Hees	Bredestraat	
36	Nijmegen-Nieuw-West	Hees	Danielsweg, pad tussen Kerkstraat en Jacob van Campenstraat	Ter vervanging van nr. 22
37	Nijmegen-Nieuw-West	Neerbosch-Oost	Uitbreiden losloopgebied Neerbosch-Oost langs kanaal	
38A, 38B en 38C	Nijmegen-Midden	Goffert / Hazenkamp	Goffertpark, 3 locaties verspreid over park	Ter vervanging van nr. 5
39	Nijmegen-Zuid	Brakkenstein	Loopstrook Park Brakkenstein	
40	Nijmegen-Zuid	Brakkenstein	Beperkt gedeelte bos Heumensoord	
41	Nijmegen-Zuid	Hatertse Hei	Groengebied tussen Heidebloemstraat en Krekelstraat	
42	Nijmegen-Zuid	Grootstal	Ecologische zone Klein Grootstal	
43	Nijmegen-Noord	Oosterhout	Gebied verleggen binnen park de Rietgraaf	Ter vervanging van nr. 23
44	Nijmegen-Noord	Lent	Gebied langs Turennesingel vergroten (incl. aanleggende veldjes!)	
45	Nijmegen-Oost	Hengstdal	Gebied tussen Hengstdalseweg thv Sophiaweg en Berg en Dalseweg	
46	Nijmegen-Nieuw-West	Hees	Groenstrook tussen Kometenstraat en Neptunusstraat	nieuw per april 2010

nr 2 Nije Veld

GEMEENTE




-  Kleurenplattegrond
- * obstakels
-  Planbebouwing
-  straatnamen
-  waterlopen
-  huisnummers
-  wegen
-  bebouwing
-  groen
-  terreinafscheiding

Datum: 7-2-2008


Naam: DALED0

Stadsdeel: Nijmegen-Zuid

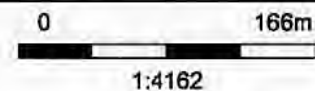

nr 3 en 4 Hatert

GEMEENTE

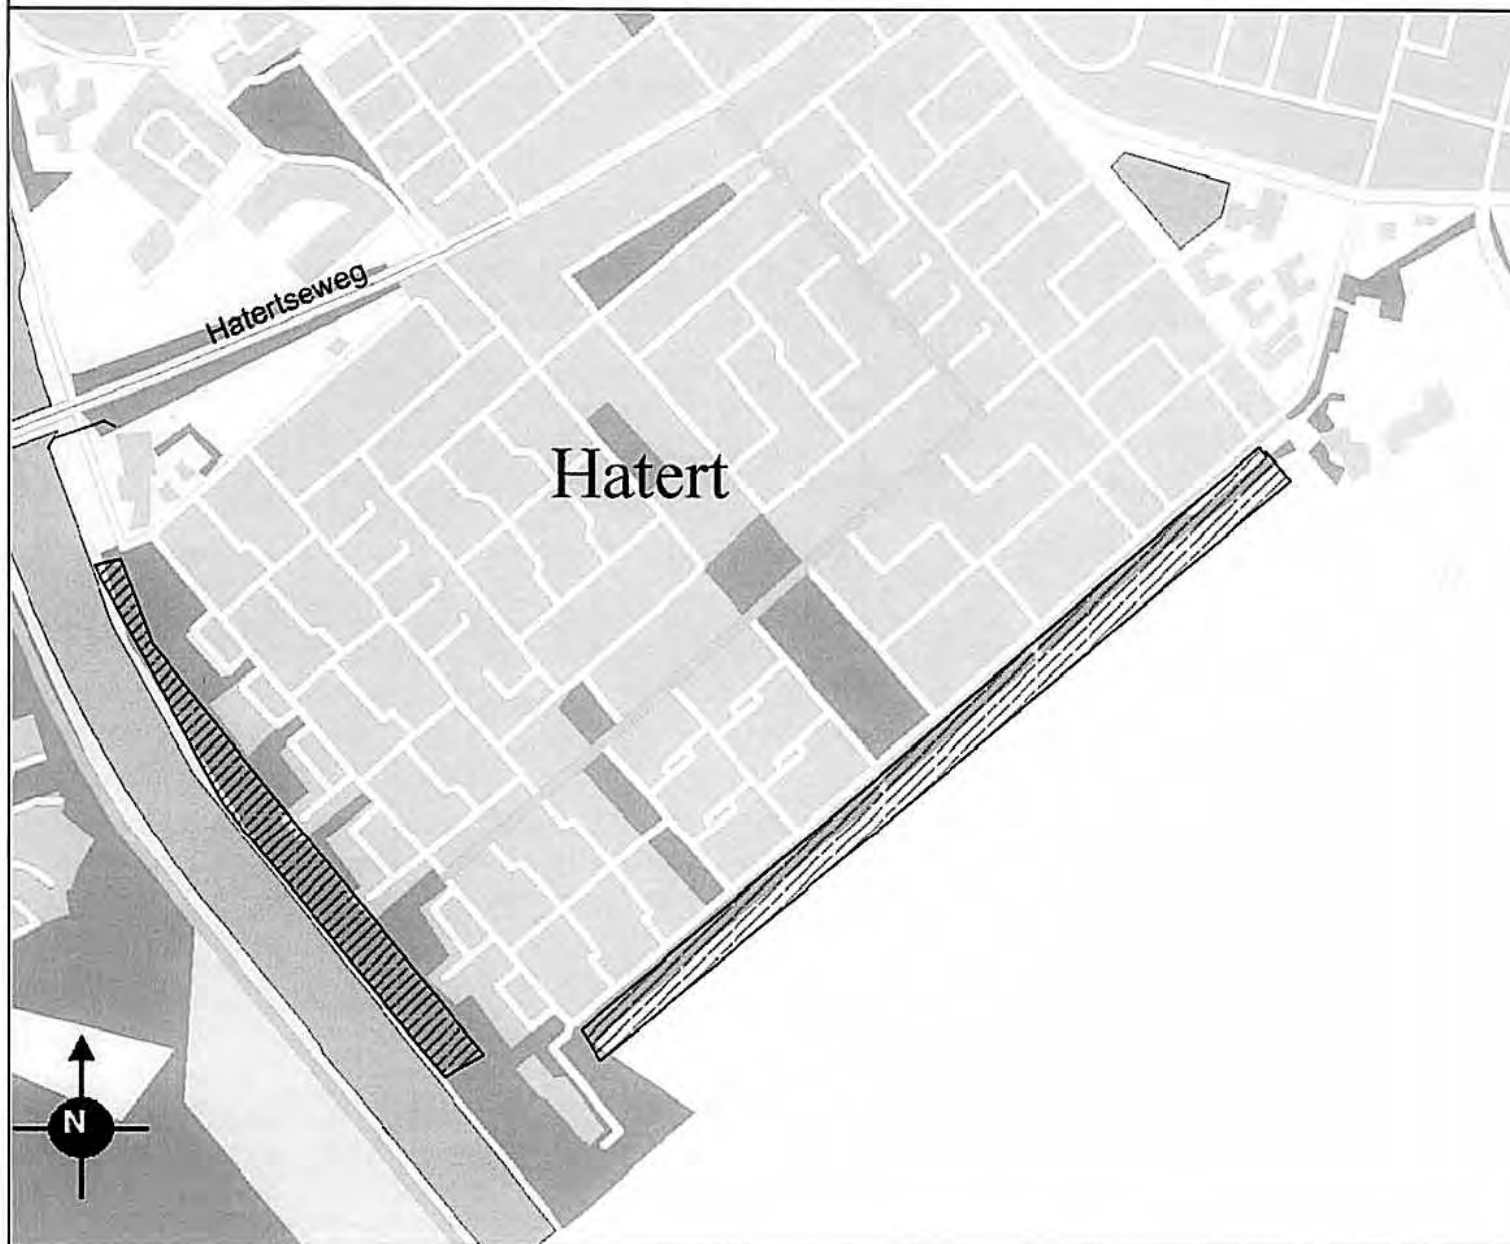

 Kleurenplattegrond

* obstakels

 Planbebouwing

 straatnamen

 waterlopen

 huisnummers

 wegen

 bebouwing

 groen

 terreinafscheiding

Datum: 7-2-2008

Naam: DALED0

Stadsdeel: Nijmegen-Zuid

0 334m
1:8353

nr 7 Limosterrein Gelderselaan

GEMEENTE




- Kleurenplattegrond
- * obstakels
- Planbebouwing
- straatnamen
- waterlopen
- huisnummers
- wegen
- bebouwing
- groen
- terreinafscheiding

Datum: 7-2-2008
 Naam: DALED0
 Stadsdeel: Nijmegen-Oost

0 70m
 1:1750



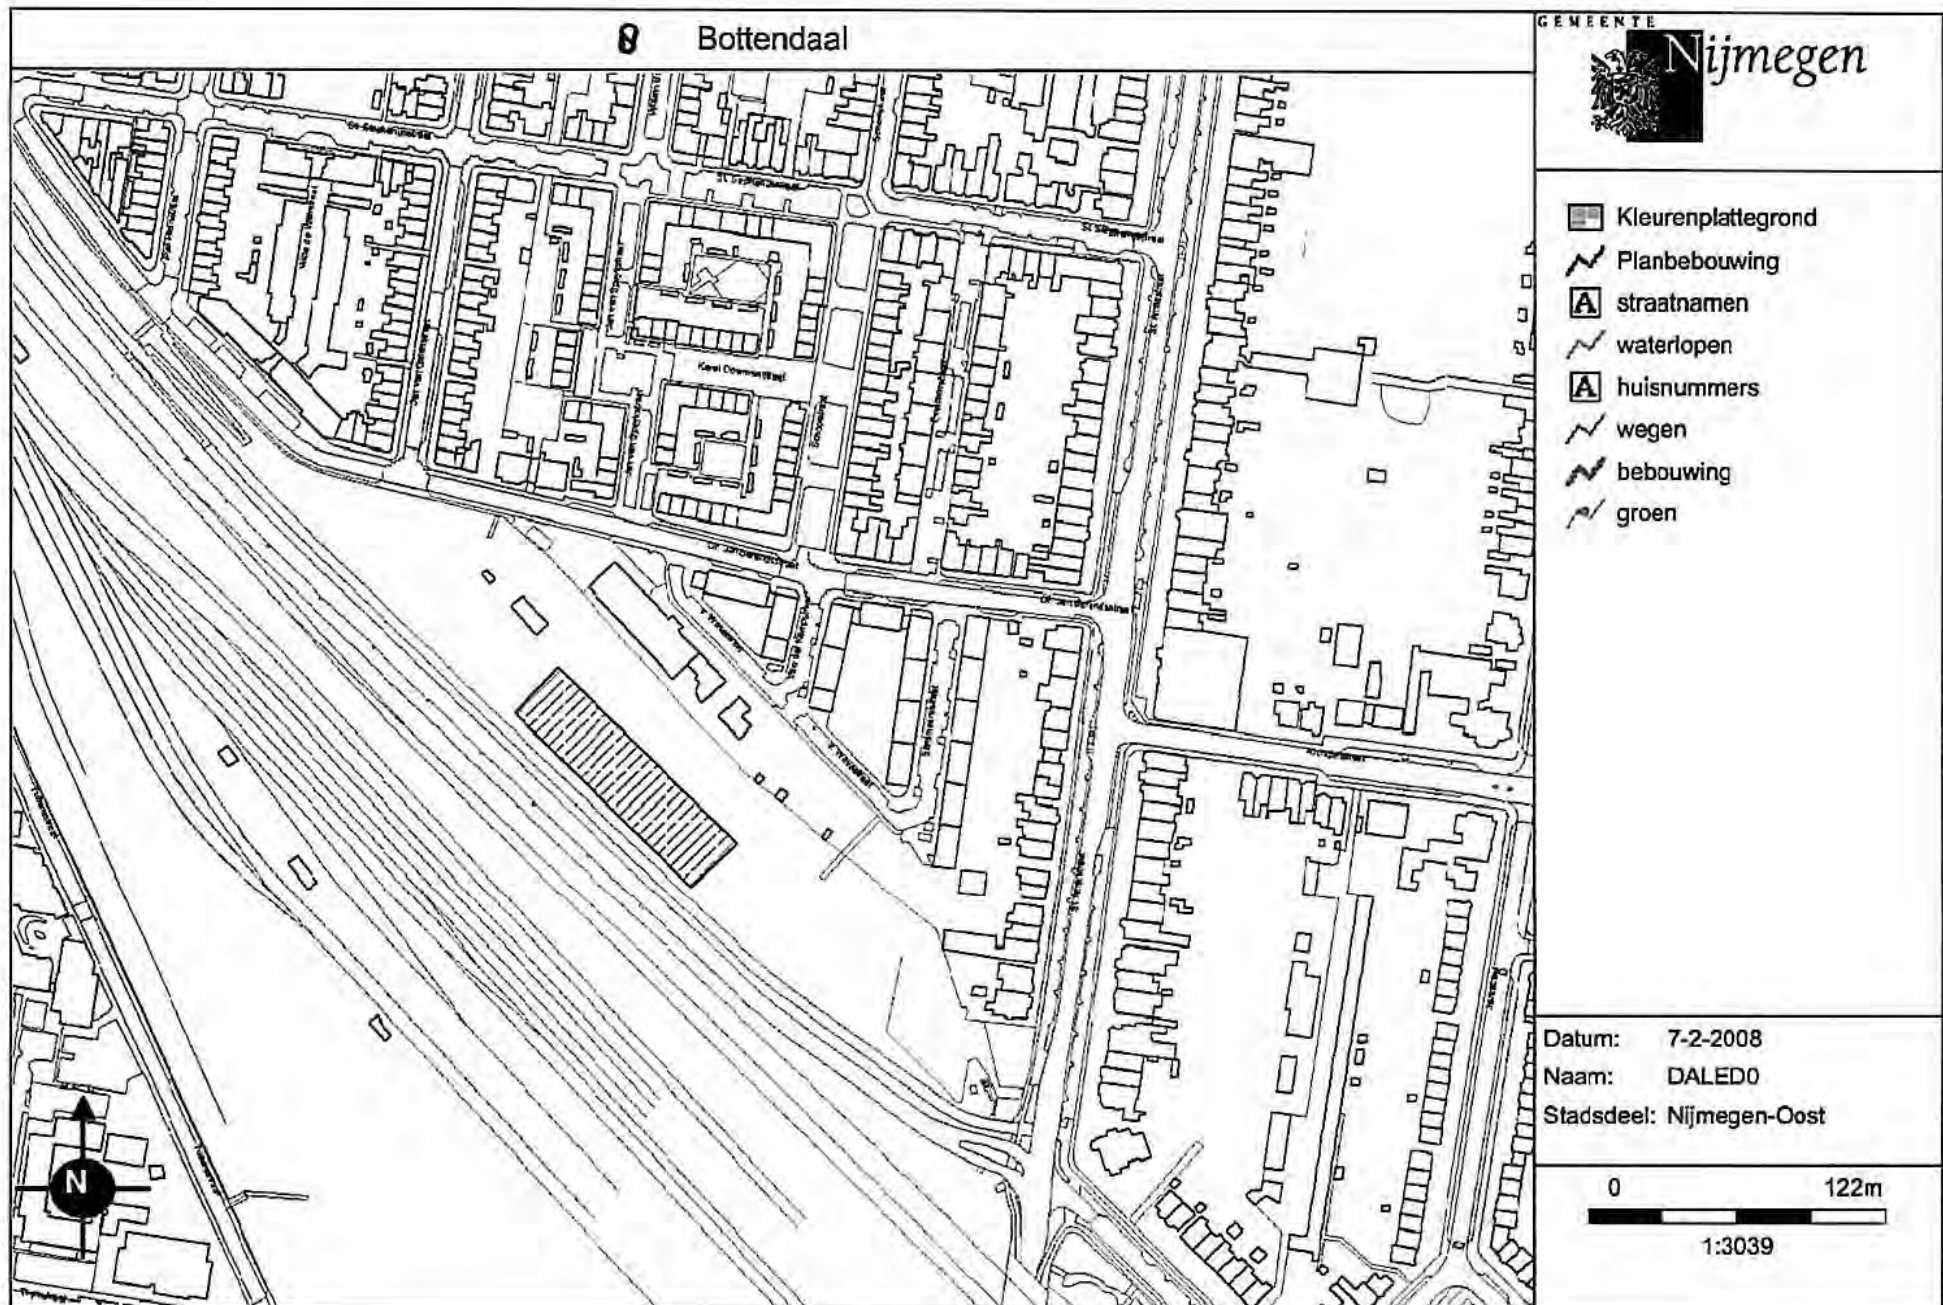



nr 9 Marienboom

GEMEENTE



-  Kleurenplattegrond
-  * obstakels
-  Planbebouwing
-  A straatnamen
-  waterlopen
-  A huisnummers
-  wegen
-  bebouwing
-  groen
-  terreinafscheiding

Datum: 7-2-2008
 Naam: DALED0
 Stadsdeel: Nijmegen-Oost

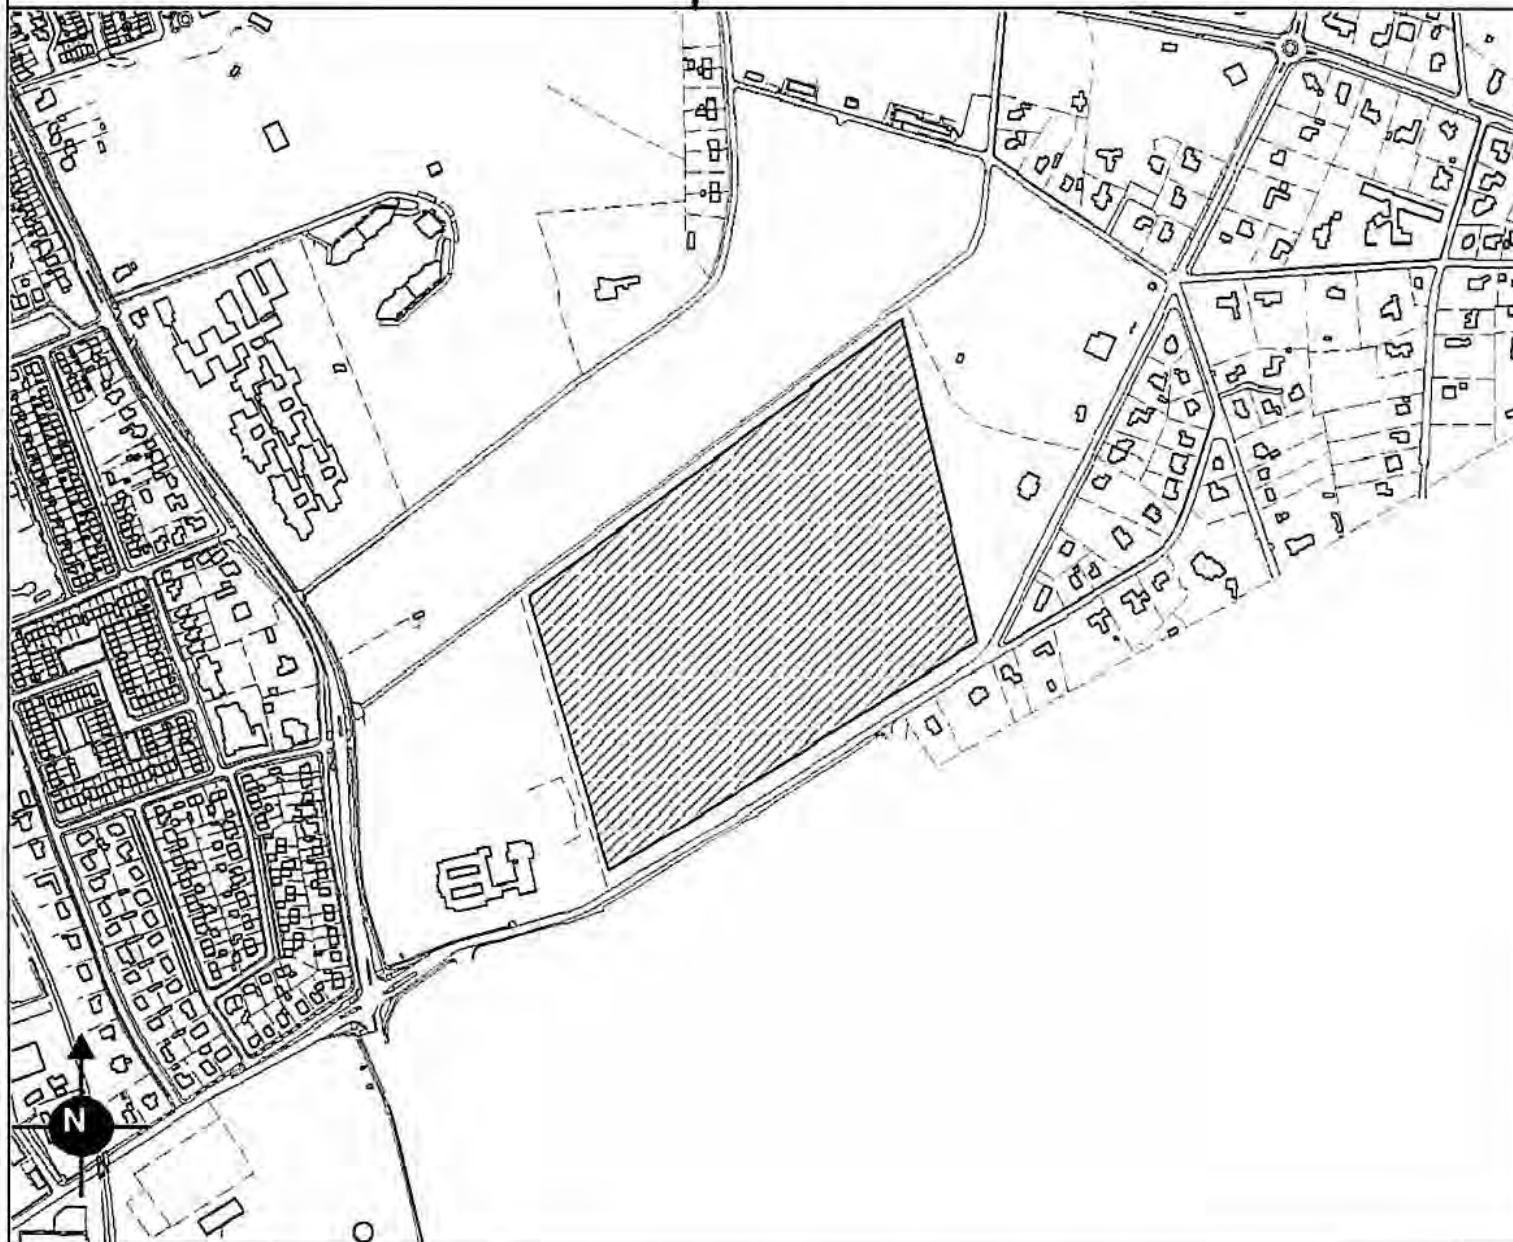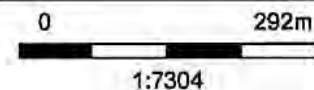



nr 11 Julianapark





- Kleurenplattegrond
- * obstakels
- Planbebouwing
- straatnamen
- waterlopen
- huisnummers
- wegen
- bebouwing
- groen
- terreinafscheiding

Datum: 7-2-2008
 Naam: DALED0
 Stadsdeel: Nijmegen-Oost

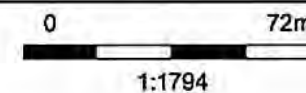

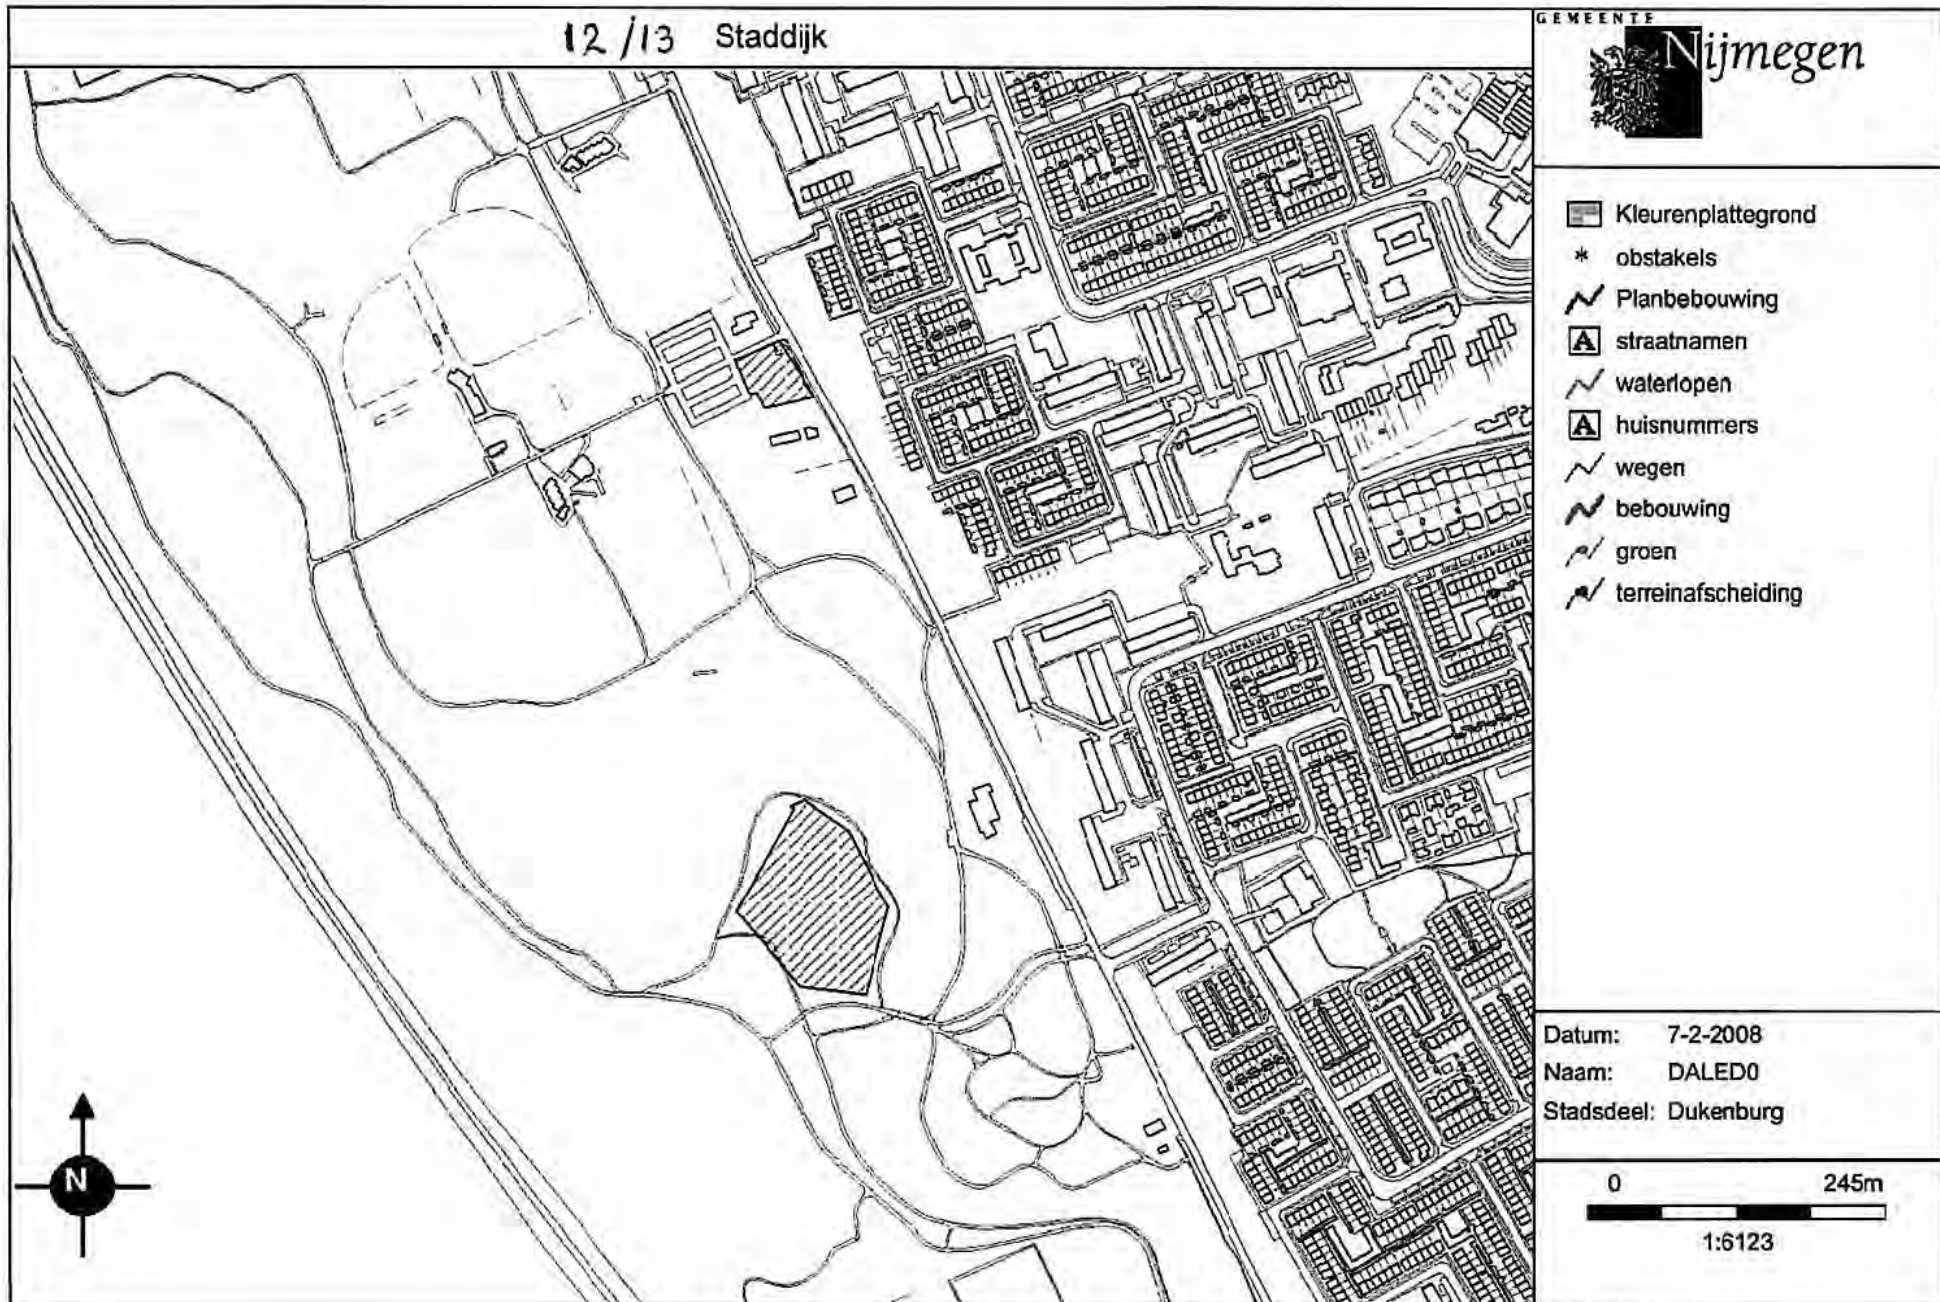

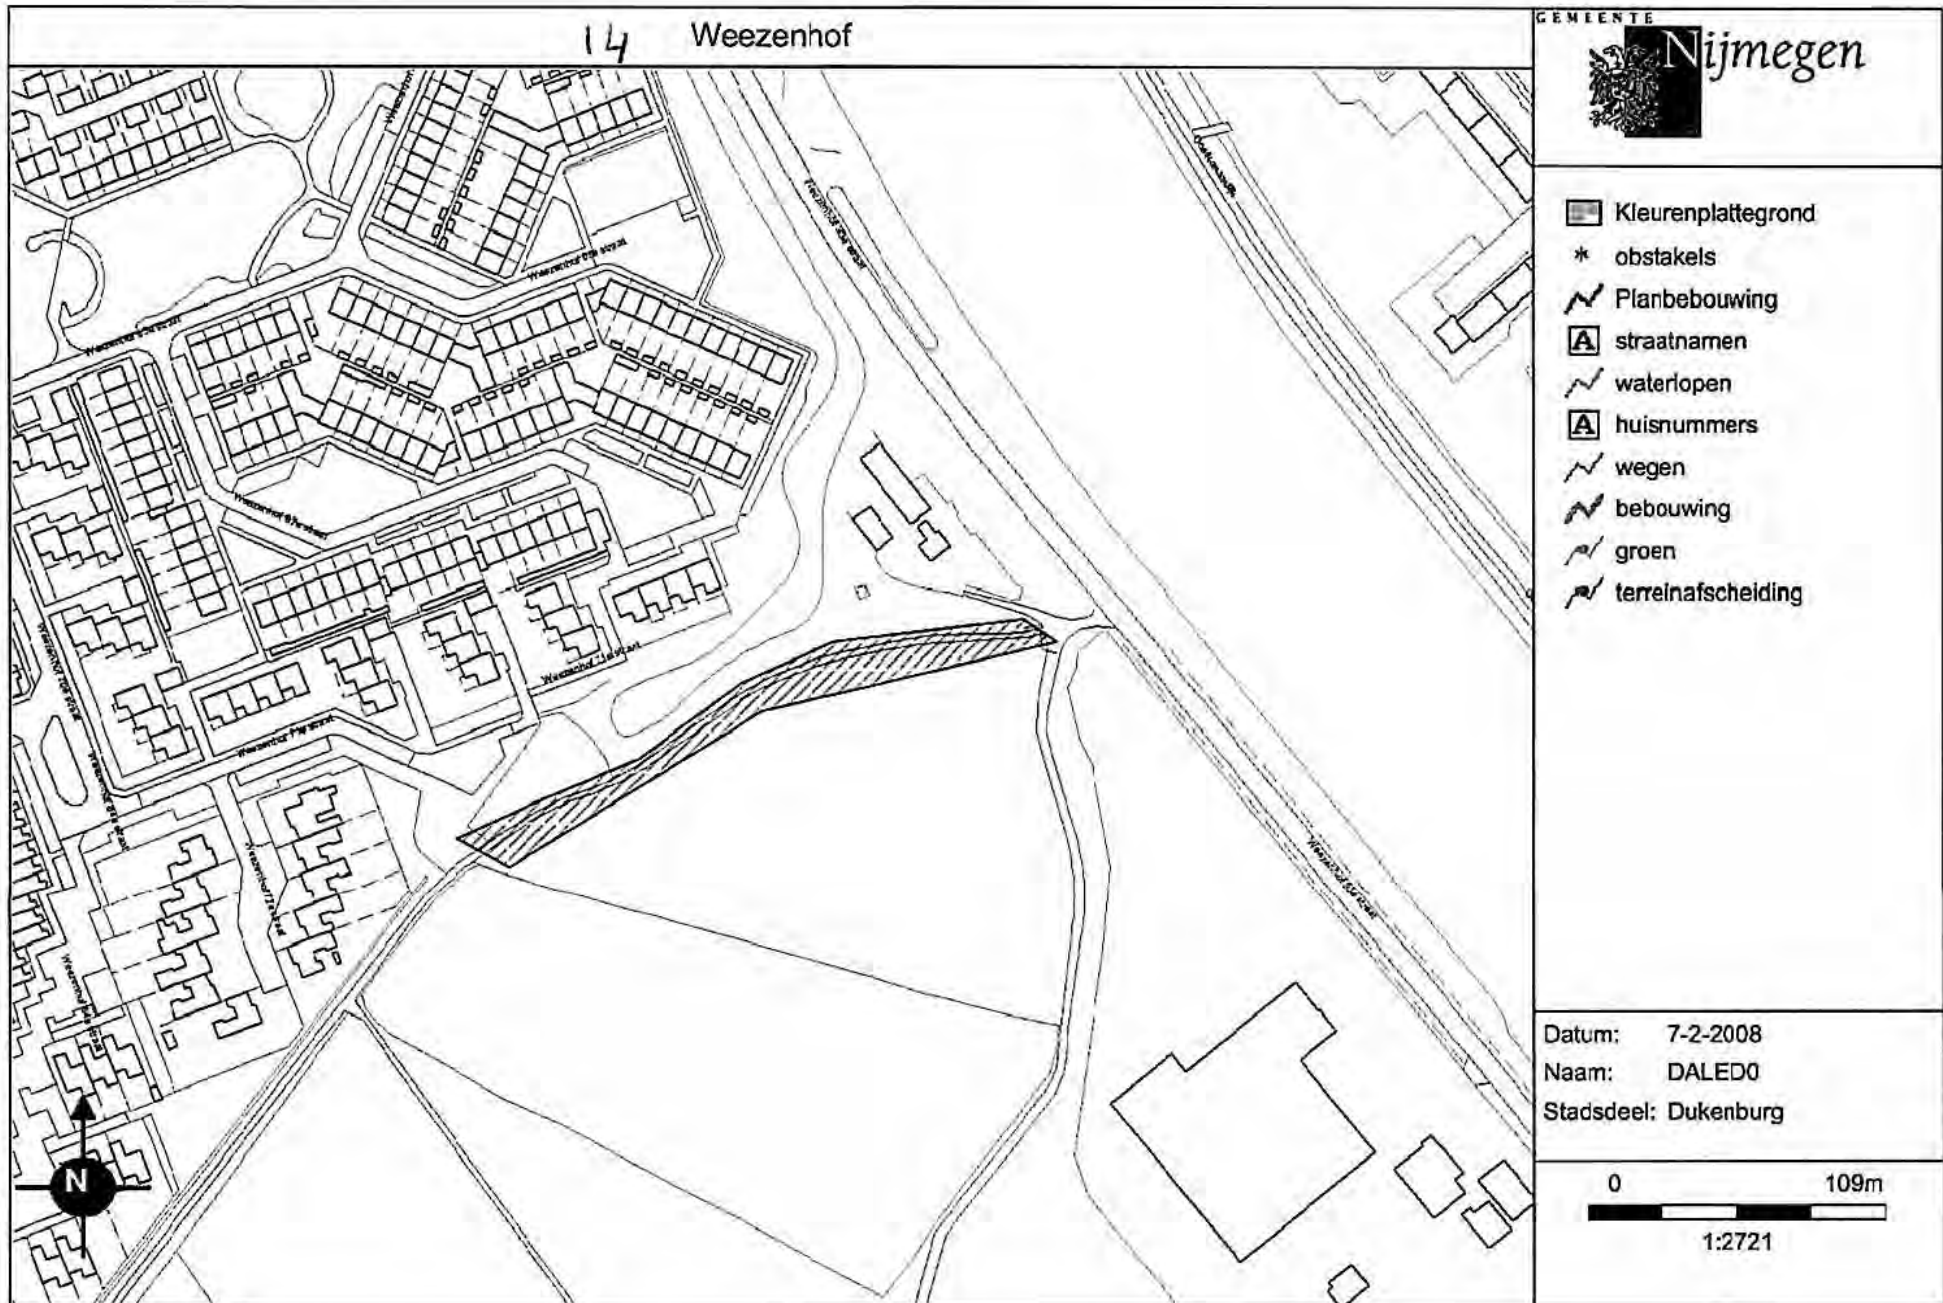

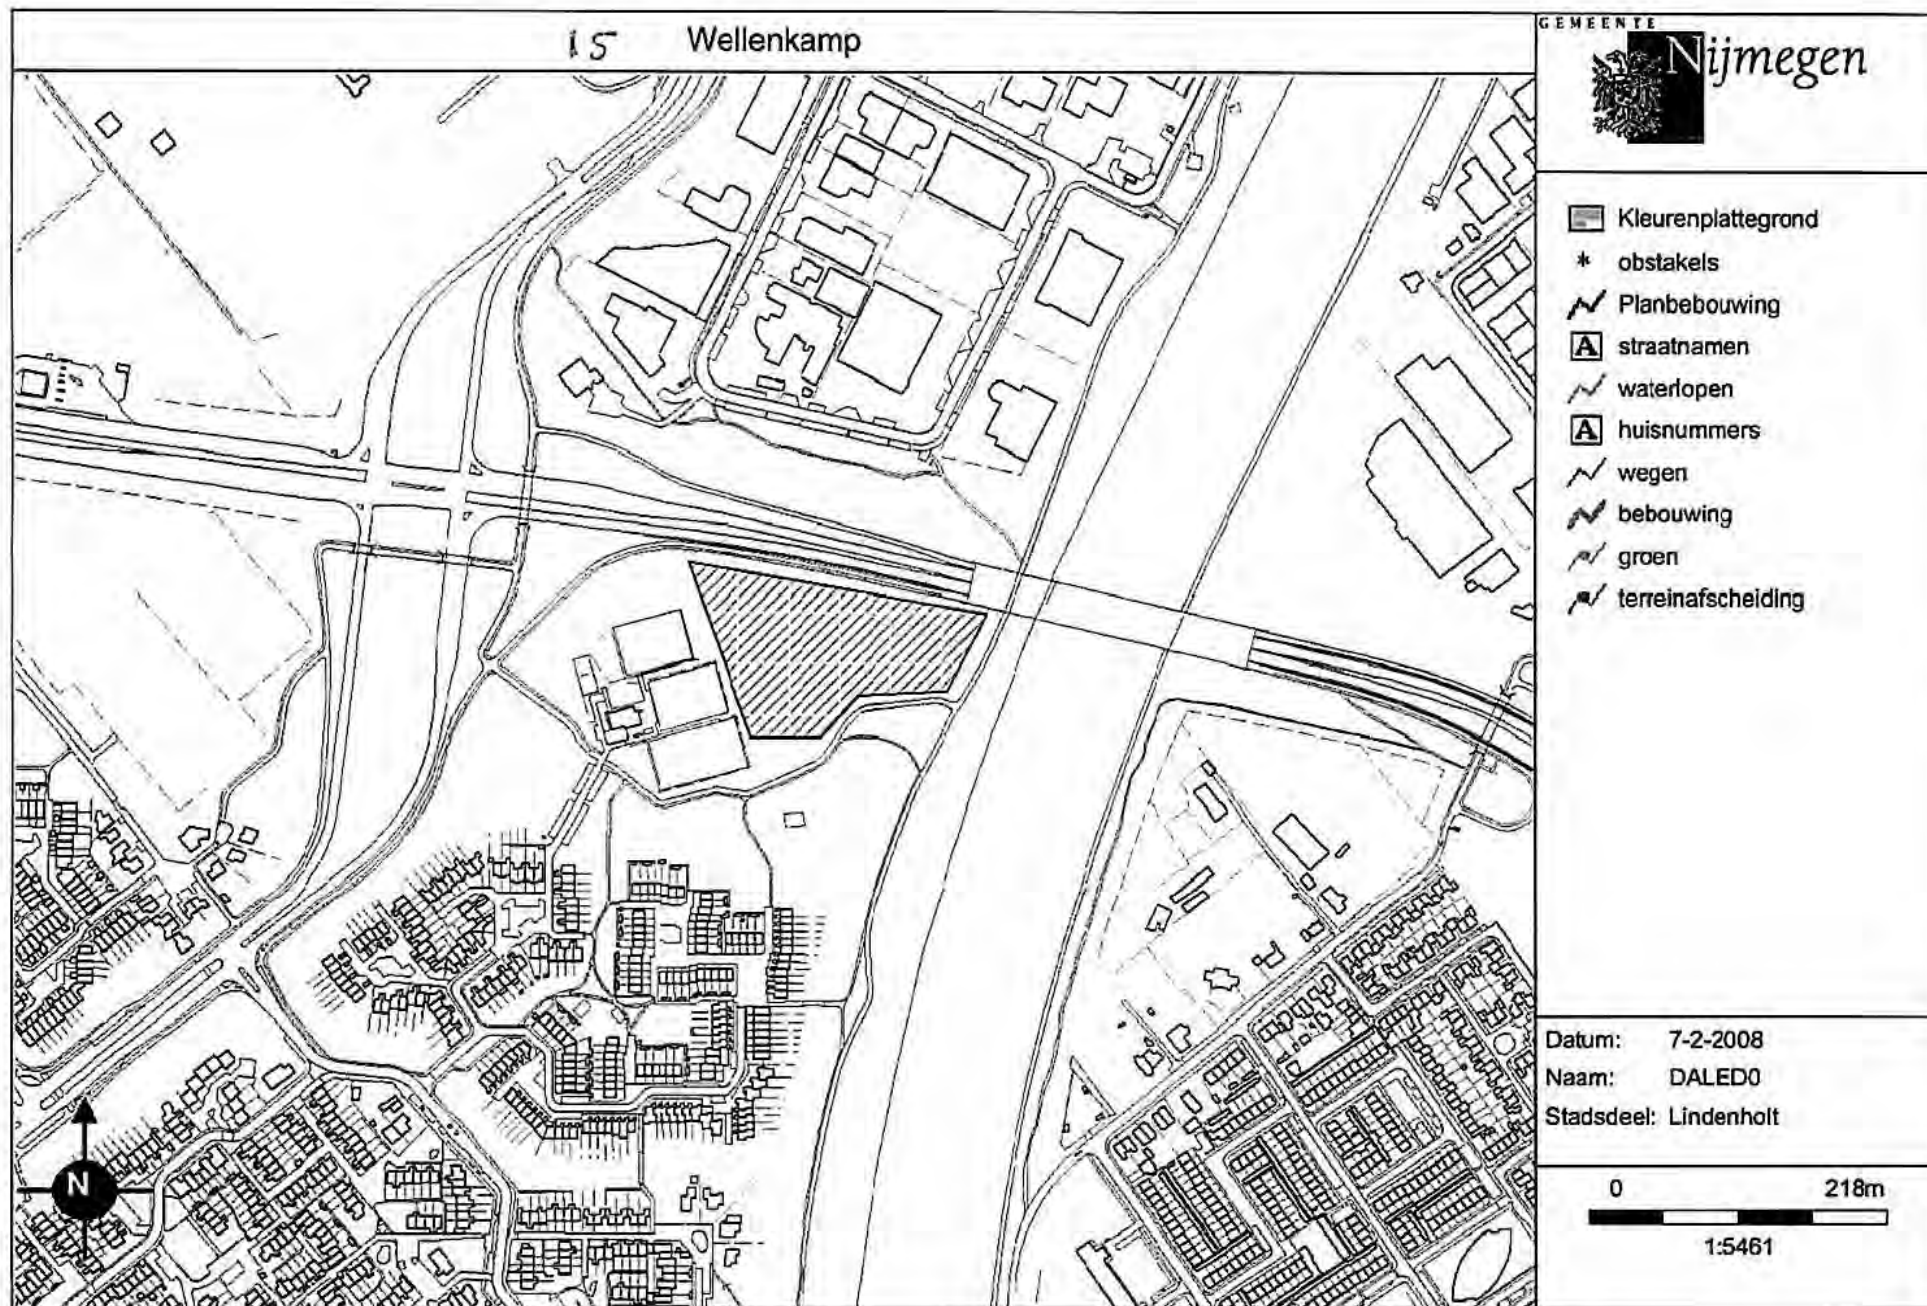


nr 16 Holtgesbroek



-  Kleurenplattegrond
-  * obstakels
-  Planbebouwing
-  straatnamen
-  waterlopen
-  huisnummers
-  wegen
-  bebouwing
-  groen
-  terreinafscheiding

Datum: 7-2-2008
 Naam: DALED0
 Stadsdeel: Lindenholt

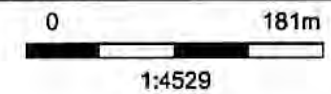

nr 17 Horstacker / \Hegdambroek





- Kleurenplattegrond
- * obstakels
- Planbebouwing
- straatnamen
- waterlopen
- huisnummers
- wegen
- bebouwing
- groen
- terreinafscheiding


Datum: 7-2-2008
 Naam: DALED0
 Stadsdeel: Lindenholt

0 93m
 1:2333



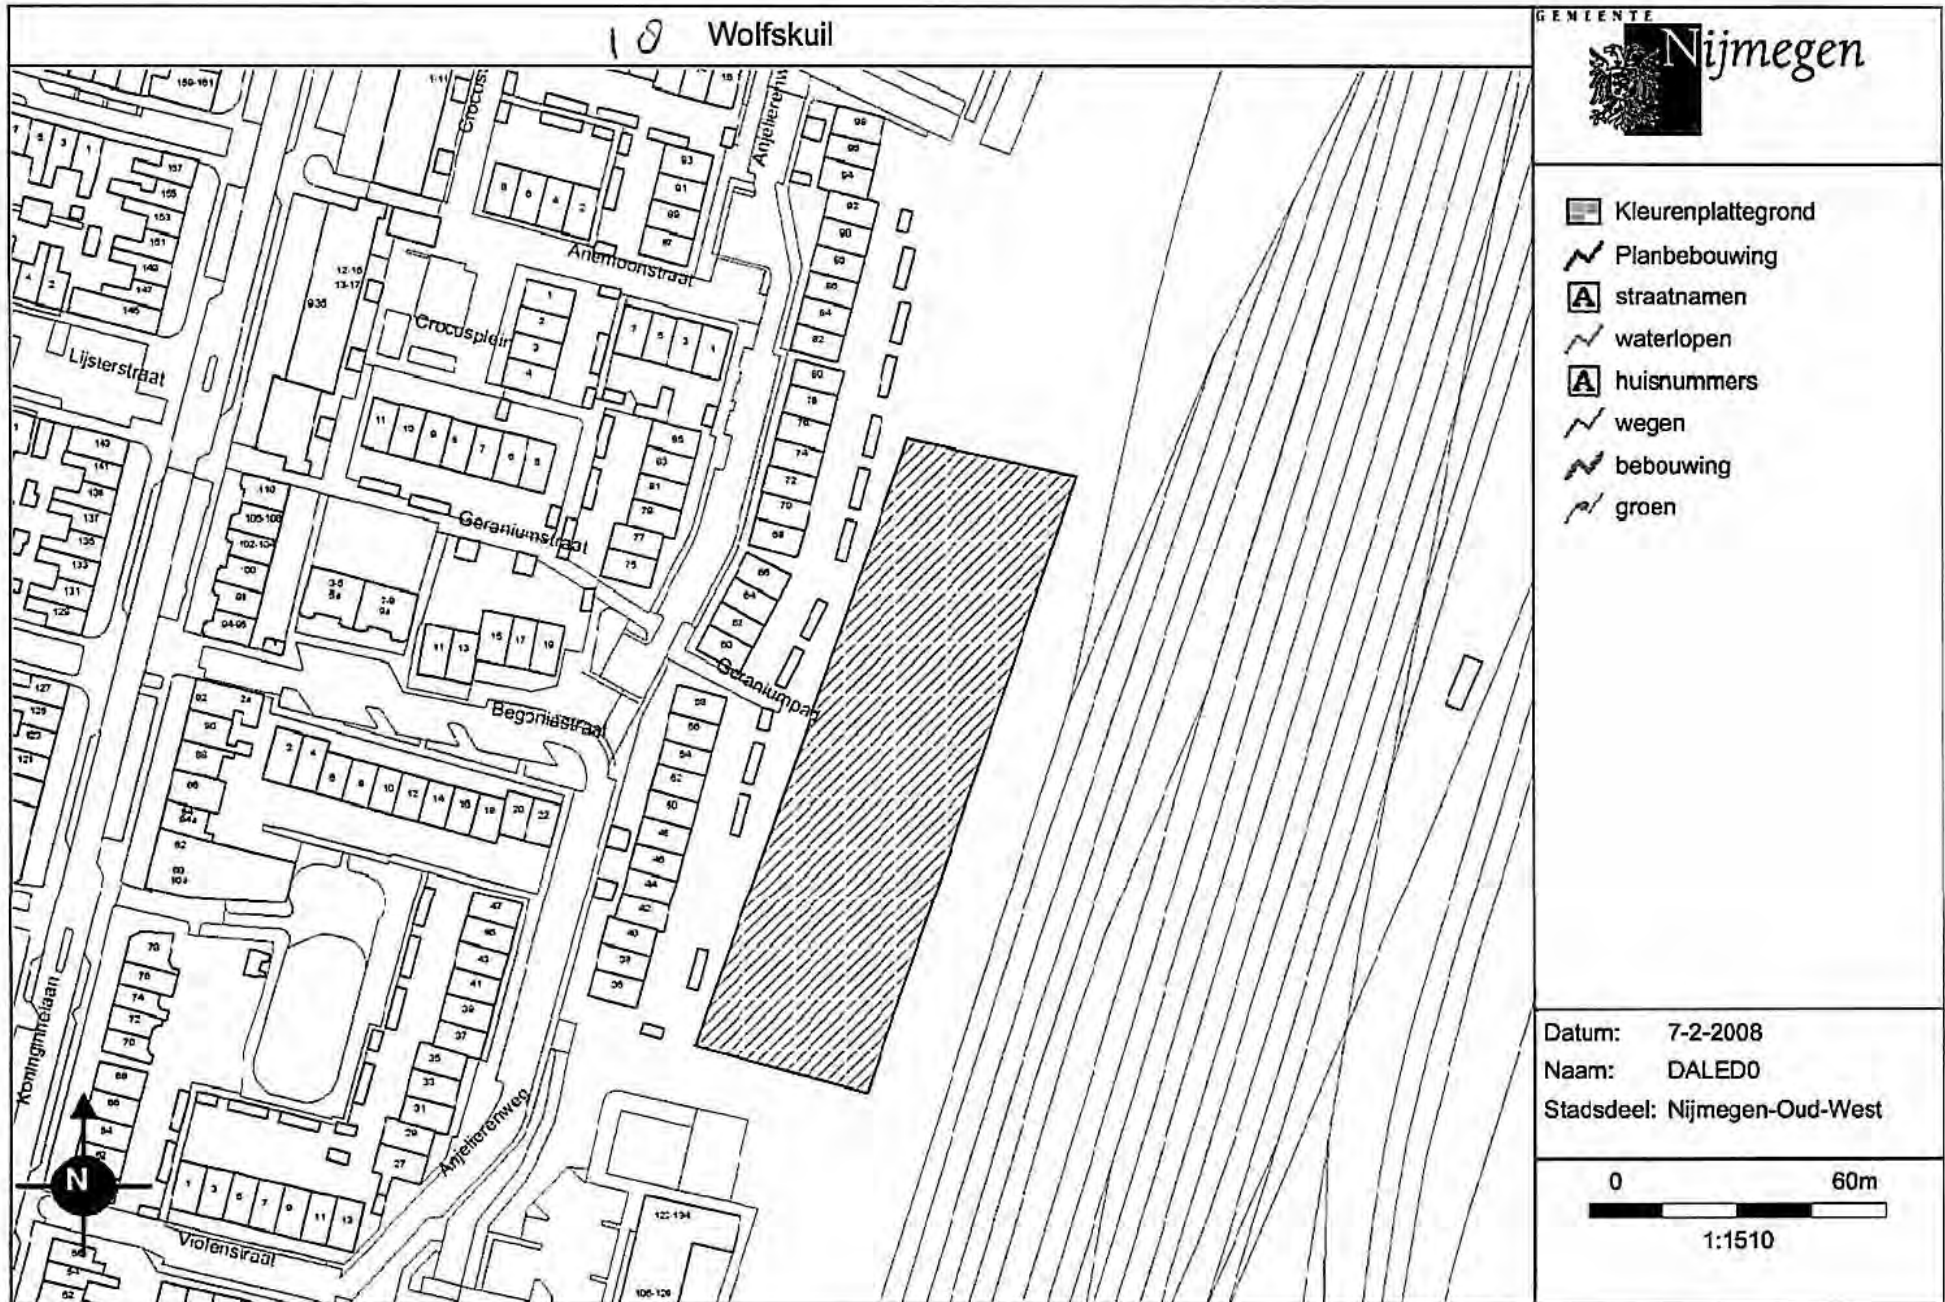

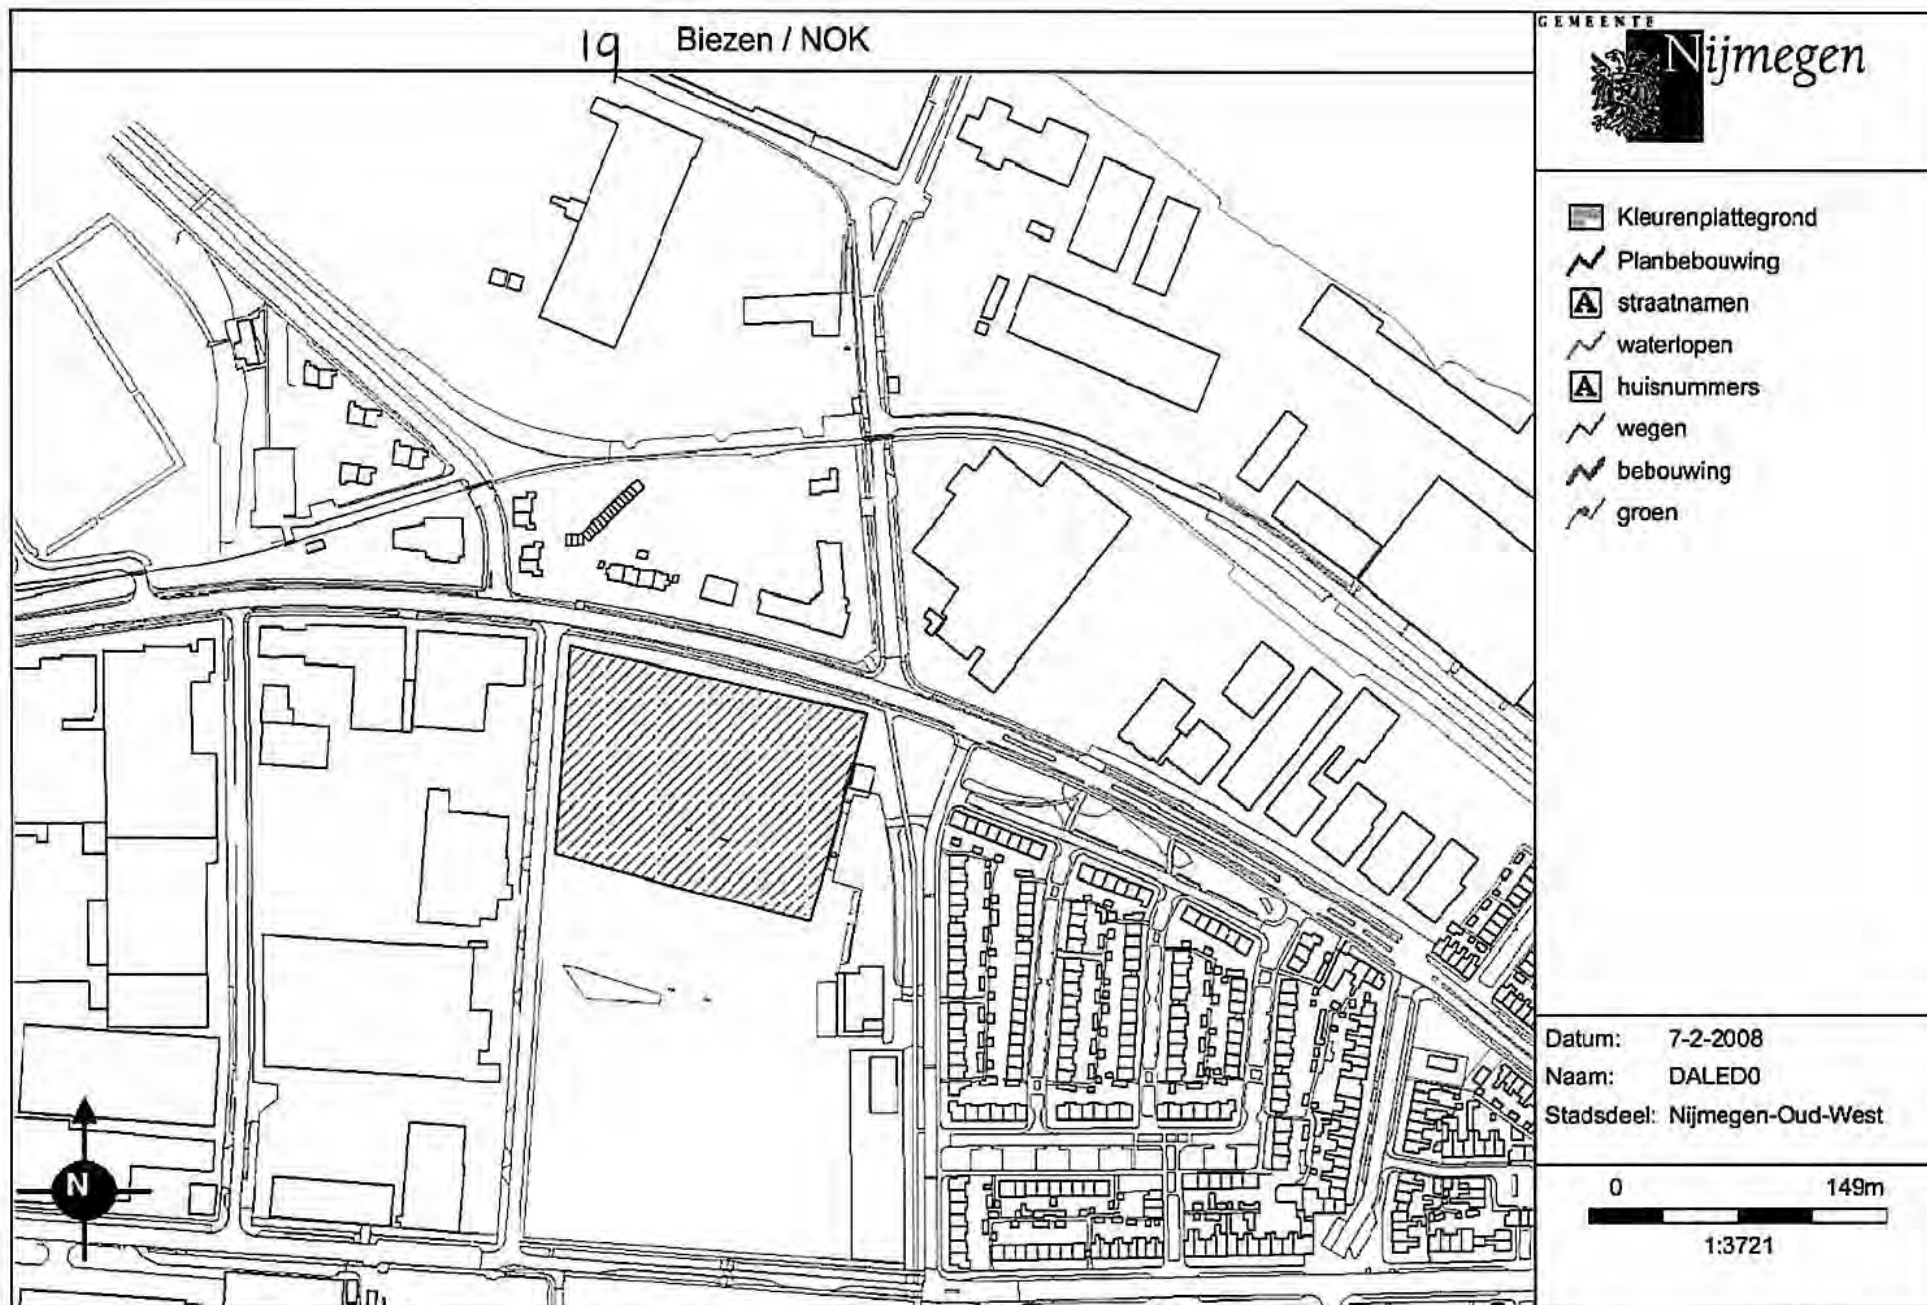

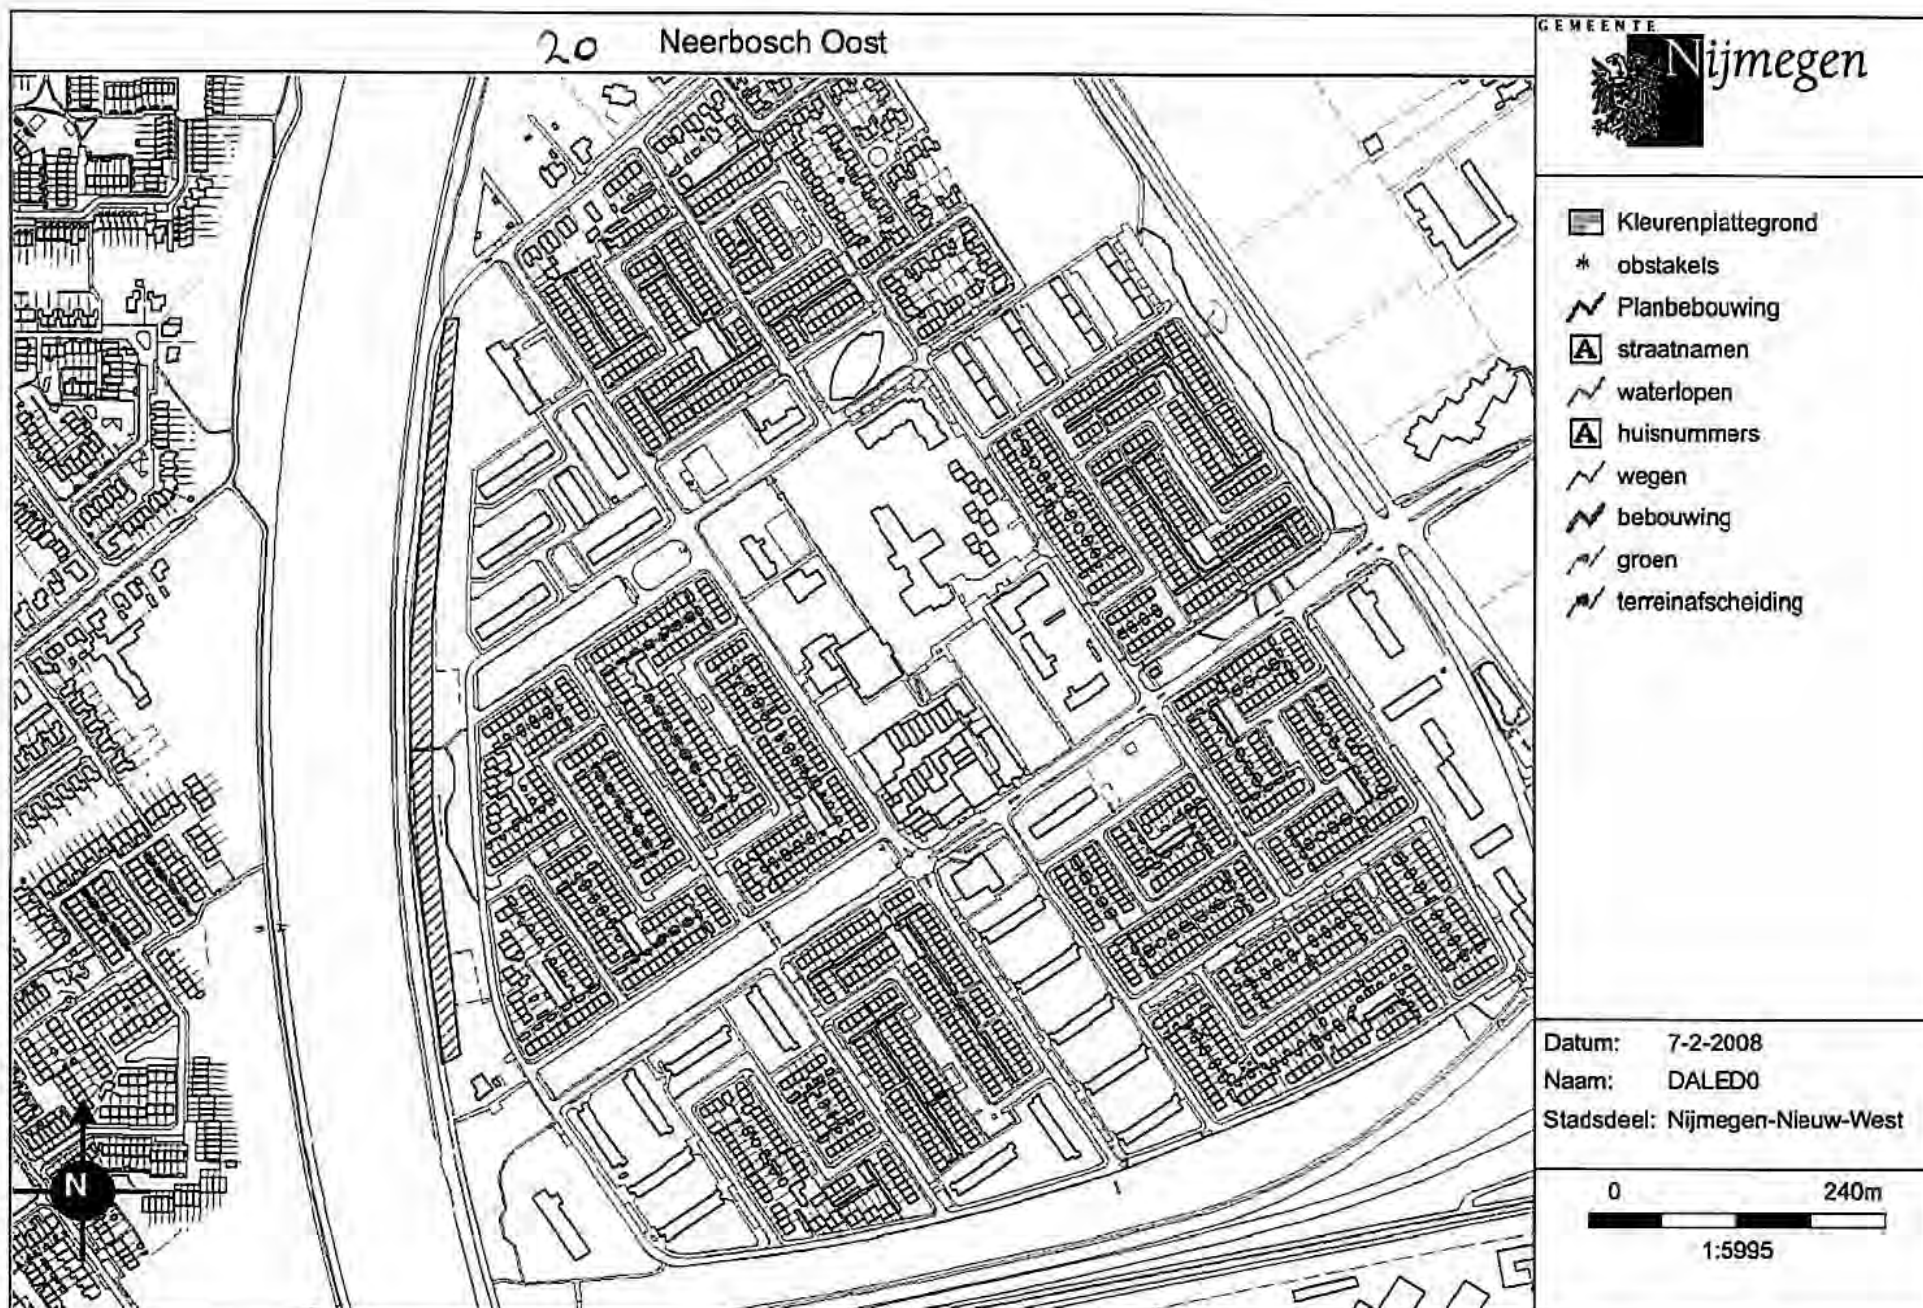


21 Neerbosch Oost




- Kleurenplattegrond
- * obstakels
- Planbebouwing
- straatnamen
- waterlopen
- huisnummers
- wegen
- bebouwing
- groen
- terreinafscheiding

Datum: 7-2-2008
 Naam: DALED0
 Stadsdeel: Nijmegen-Nieuw-West

0 123m
 1:3074

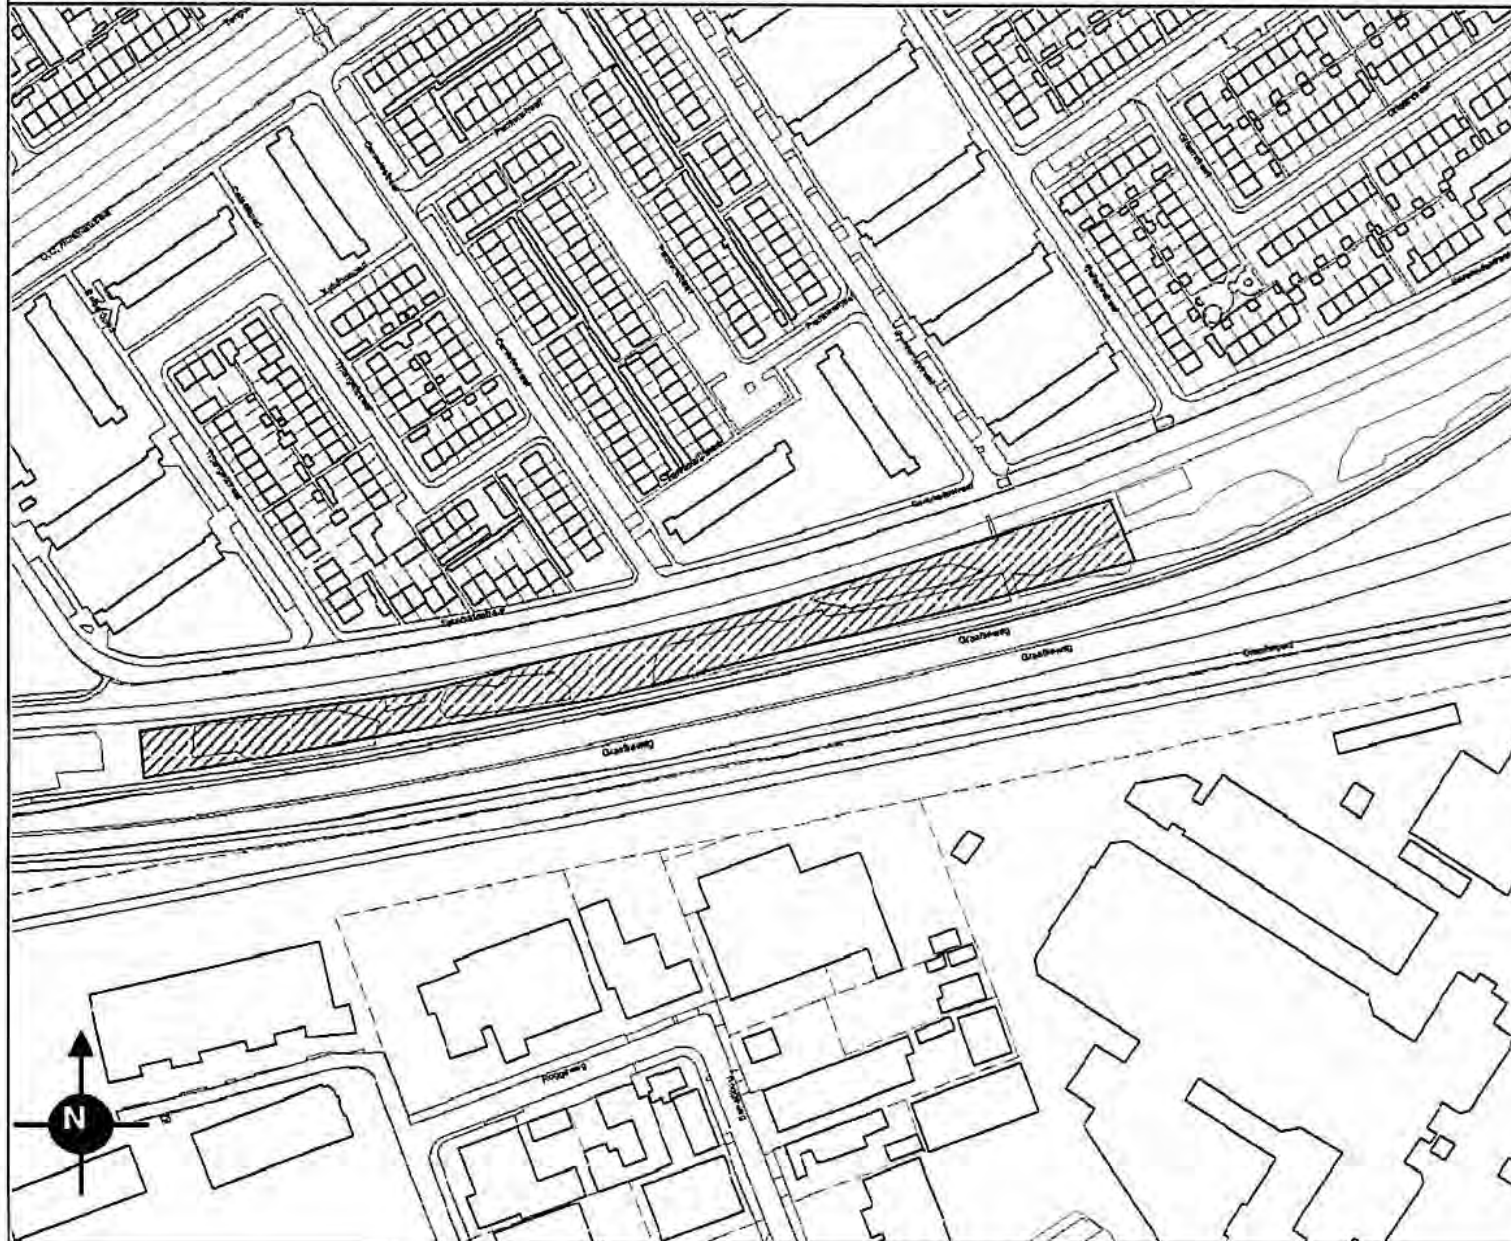


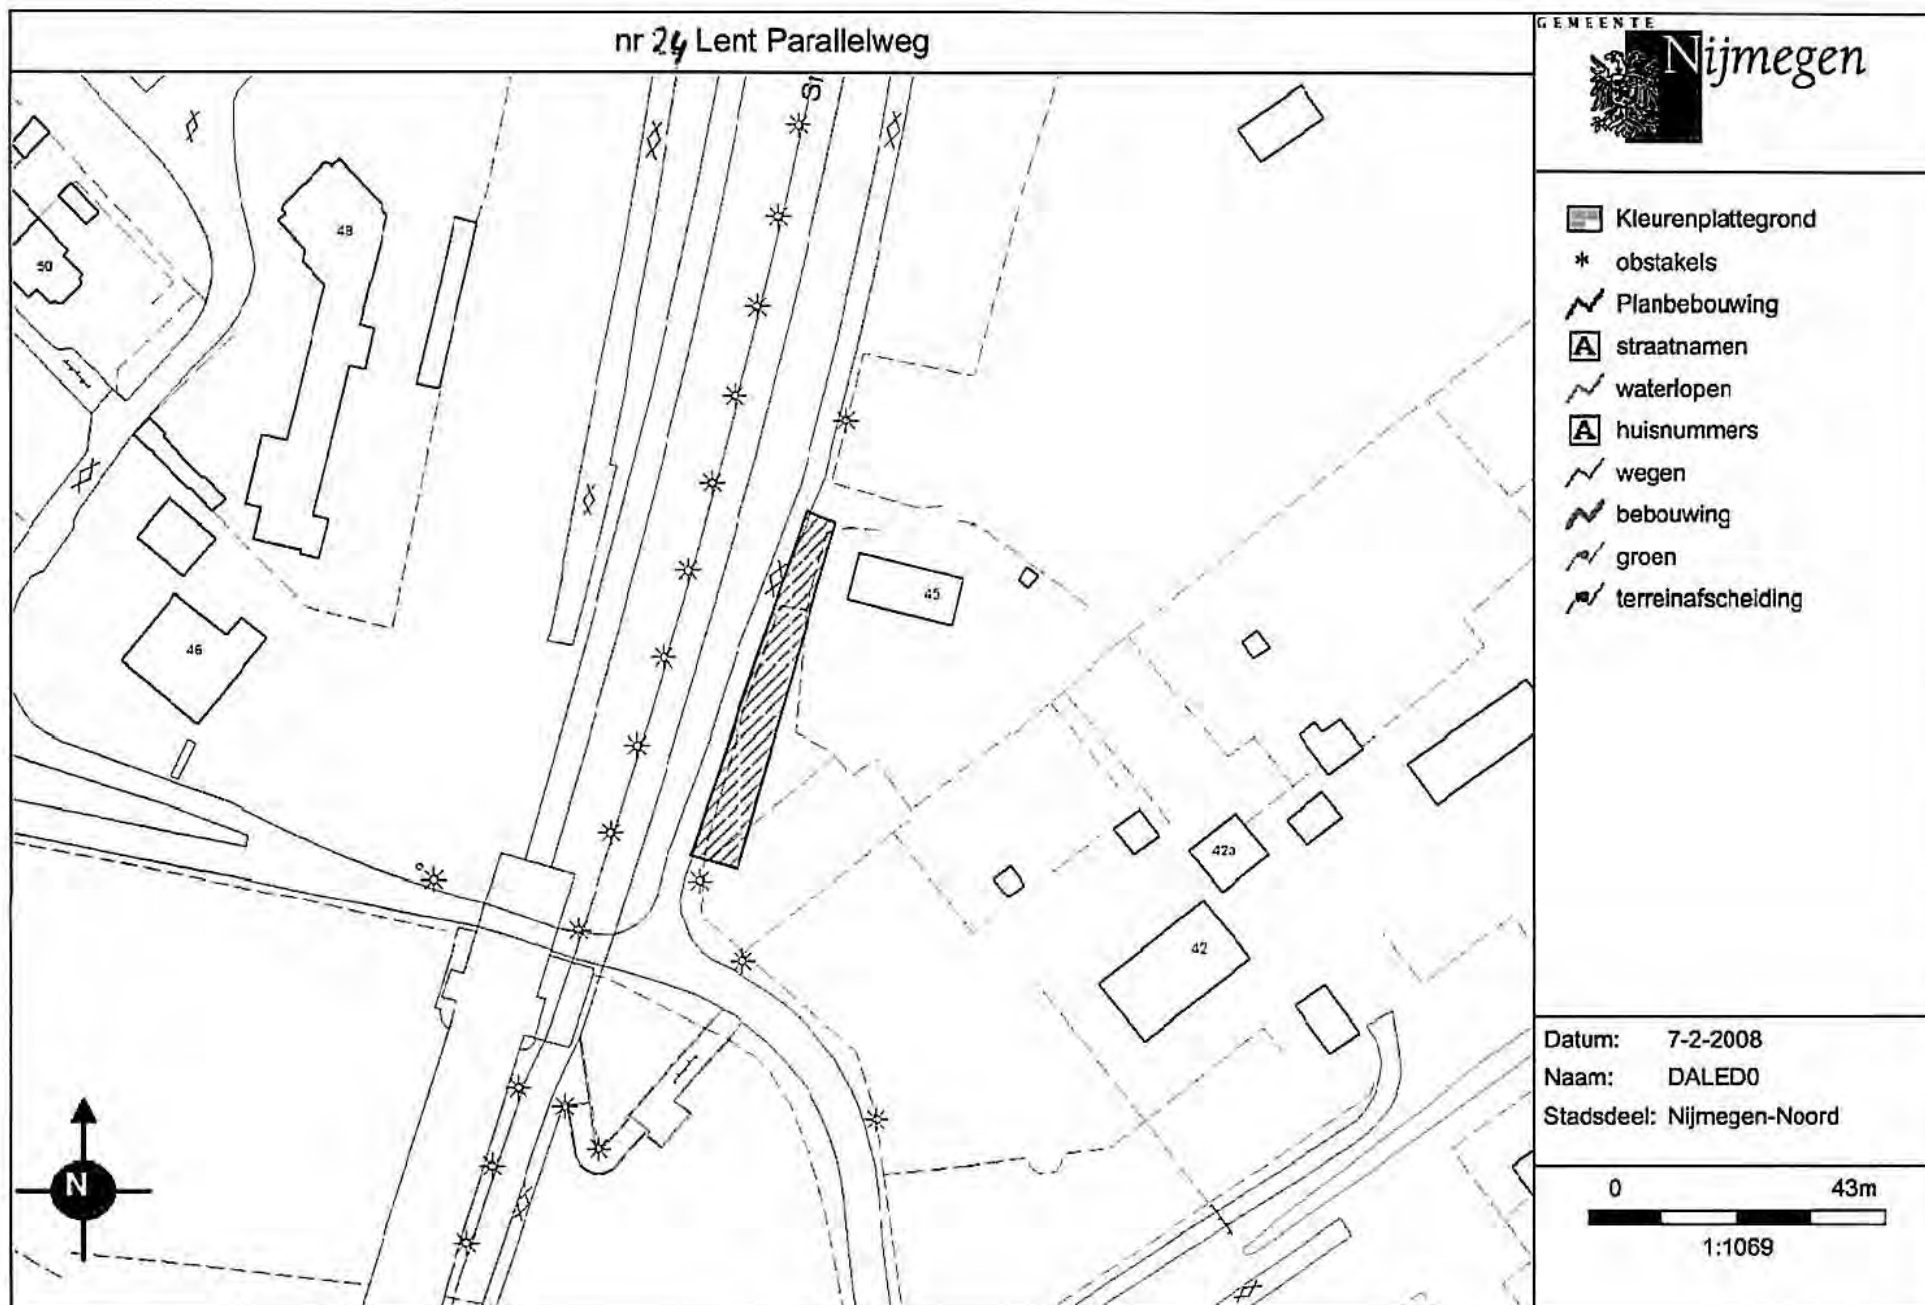


nr 25 .ent Bloemenweg Eikenlaan



-  Kleurenplattegrond
-  * obstakels
-  Planbebouwing
-  straatnamen
-  waterlopen
-  huisnummers
-  wegen
-  bebouwing
-  groen
-  terreinafscheiding

Datum: 7-2-2008
 Naam: DALED0
 Stadsdeel: Nijmegen-Noord

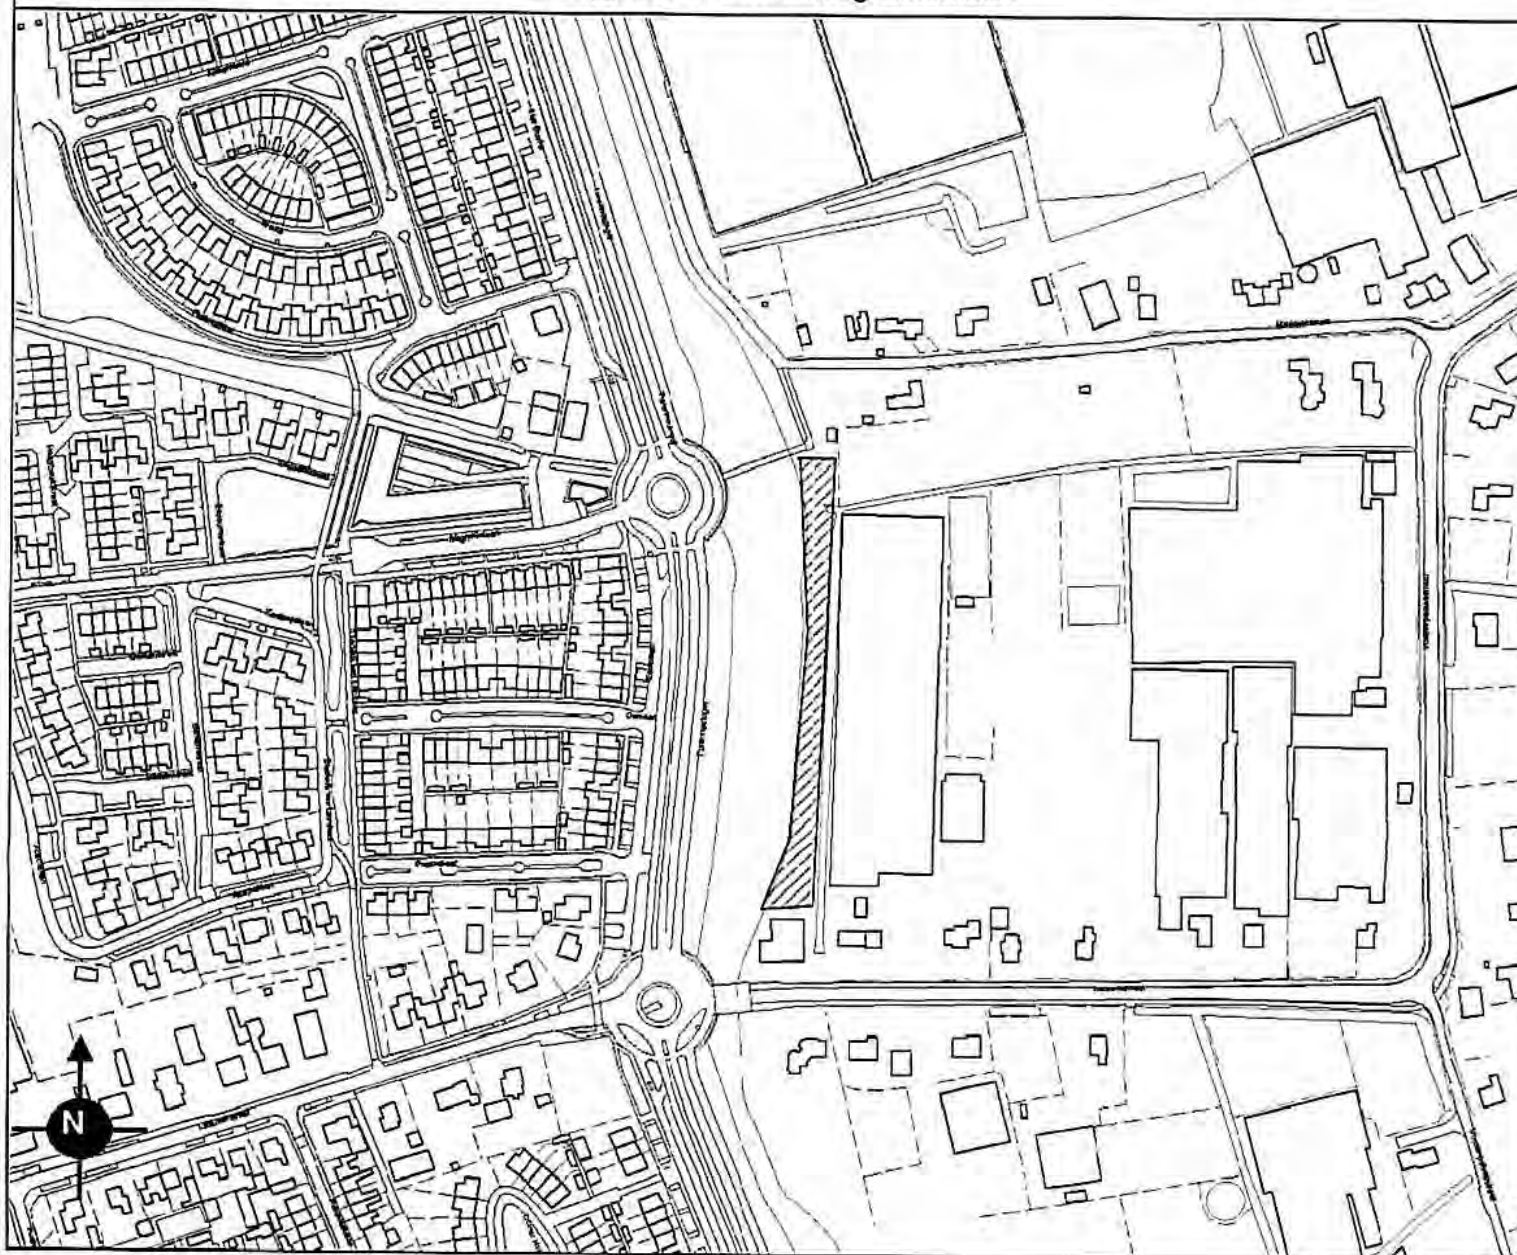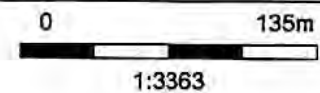



nr 26 Brakkenstein




-  Kleurenplattegrond
-  Kadastraal perceel
-  Planbebouwing
-  straatnamen
-  waterlopen
-  huisnummers
-  wegen
-  bebouwing
-  groen

Datum: 5-3-2008
 Naam: DALED0
 Stadsdeel: Nijmegen-Zuid

0 189m
 1:4735

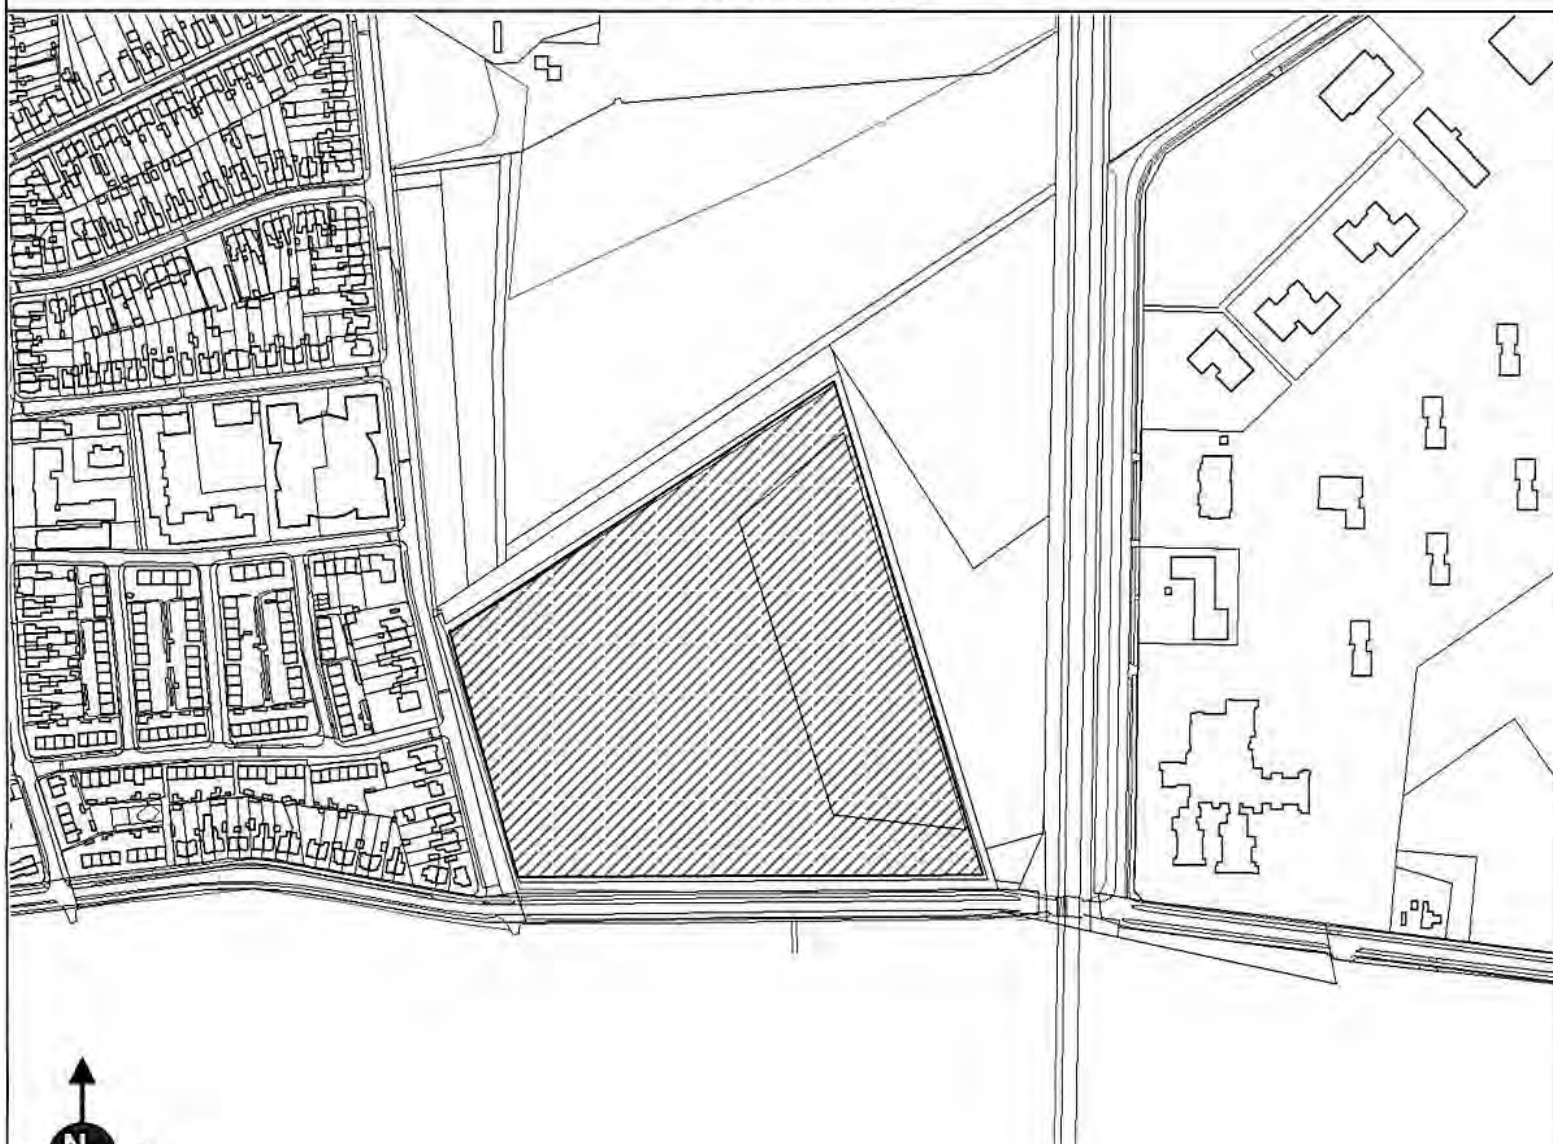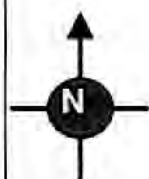Losloopgebied Lindenholt Kluiskamp

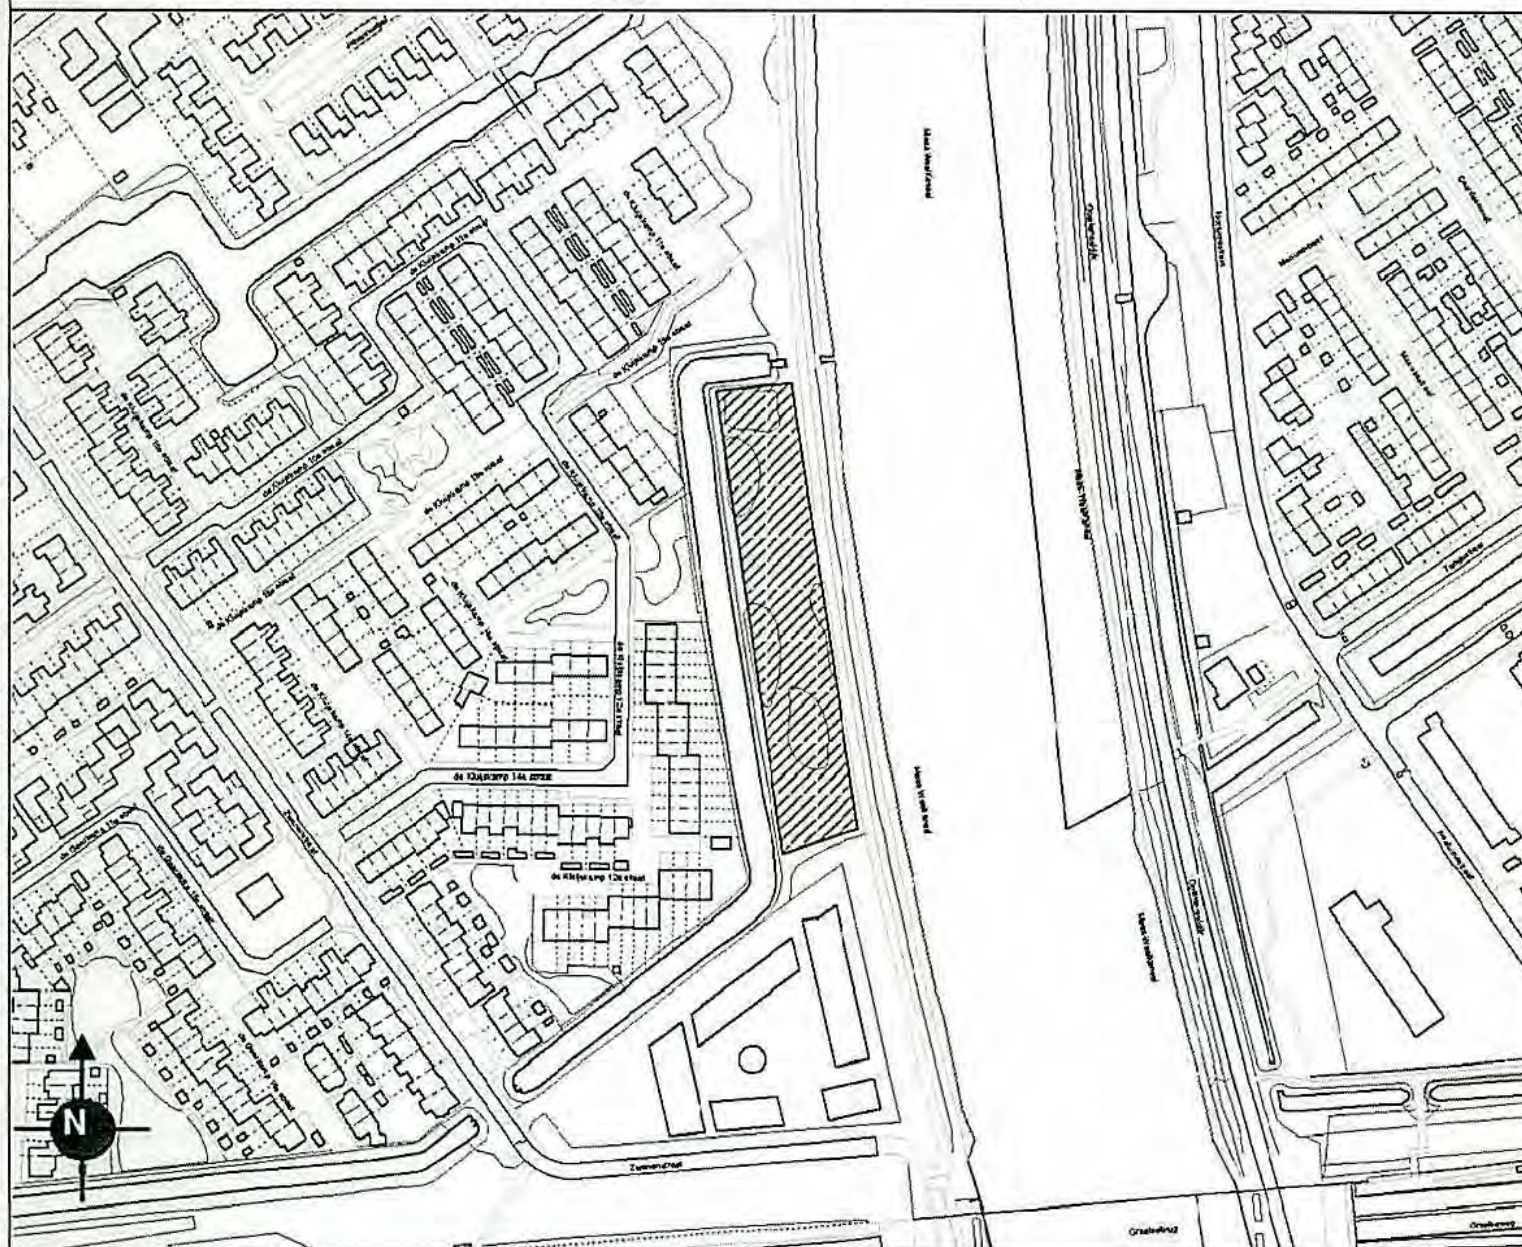

GEMEENTE **Nijmegen**

- Kleurenplattegrond
- gebouw
- Niet gemeten
- Pand
- overbouw
- overige bebouwing
- geslotenverharding
- open verharding
- groen
- waterlopen
- terreinafscheiding
- spoor
- overige objecten
- straatnamen
- huisnummers
- kolk
- obstakels
- rioolputten
- straatverlichting
- brandkranen

Datum:

Naam:

Stadsdeel: Lindenholt

0 119m

1:2975

losloopgebied Lindenholt Heeskesacker/Steekse Acker





-  Kleurenplattegrond
-  gebouw
-  Niet gemeten
-  Pand
-  overbouw
-  overige bebouwing
-  geslotenverharding
-  open verharding
-  groen
-  waterlopen
-  spoor
-  straatnamen
-  huisnummers
-  hoogspanningsmast
-  hoogspanningsleiding

Datum:

Naam:

Stadsdeel: Lindenholt

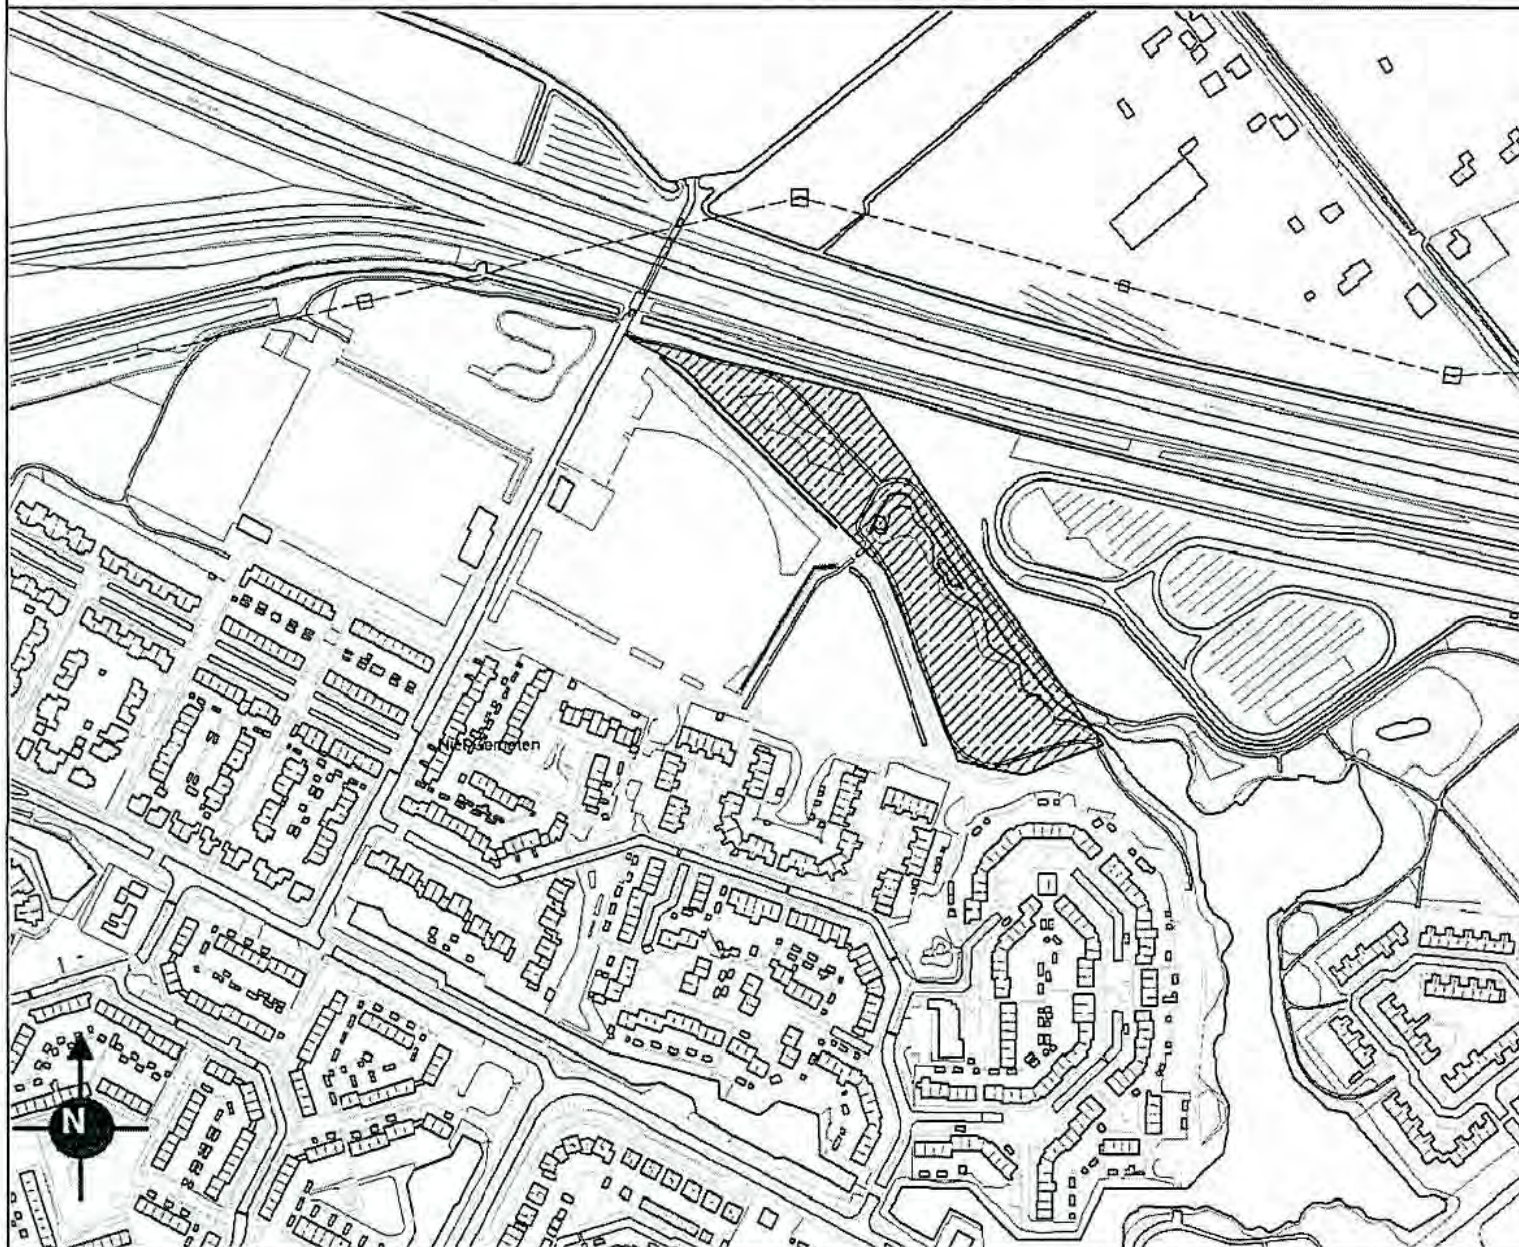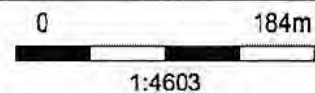

Losloopgebied Drieskensacker




- Kleurenplattegrond
- gebouw
- Pand
- Niet gemeten
- overbouw
- overige bebouwing
- geslotenverharding
- open verharding
- groen
- waterlopen
- spoor
- straatnamen
- huisnummers
- hoogspanningsmast
- hoogspanningsleiding

Datum: 16-9-2009

Naam:

Stadsdeel: Lindenholt

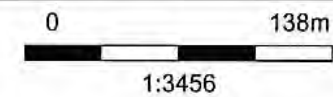

Losloopgebied Malvert Lankforst



GEMEENTE **Nijmegen**

- Kleurenplattegrond
- gebouw
- Niet gemeten
- Pand
- overbouw
- overige bebouwing
- geslotenverharding
- open verharding
- groen
- waterlopen
- terreinafscheiding
- spoor
- overige objecten
- straatnamen
- huisnummers
- kolk
- obstakels
- rioolputten
- straatverlichting
- brandkranen

Datum: _____

Naam: _____

Stadsdeel: Dukenburg

0 160m

1:3990

Losloopgebied Tolhuis



GEMEENTE **Nijmegen**

- Kleurenplattegrond
- gebouw
- Niet gemeten
- Pand
- overbouw
- overige bebouwing
- geslotenverharding
- open verharding
- groen
- waterlopen
- terreinafscheiding
- spoor
- overige objecten
- straatnamen
- huisnummers
- kolk
- obstakels
- rioolputten
- straatverlichting
- brandkroon

Datum: _____


Naam: _____

Stadsdeel: Dukenburg

0 153m

1:3824

Losloopgebied Zwanenveld

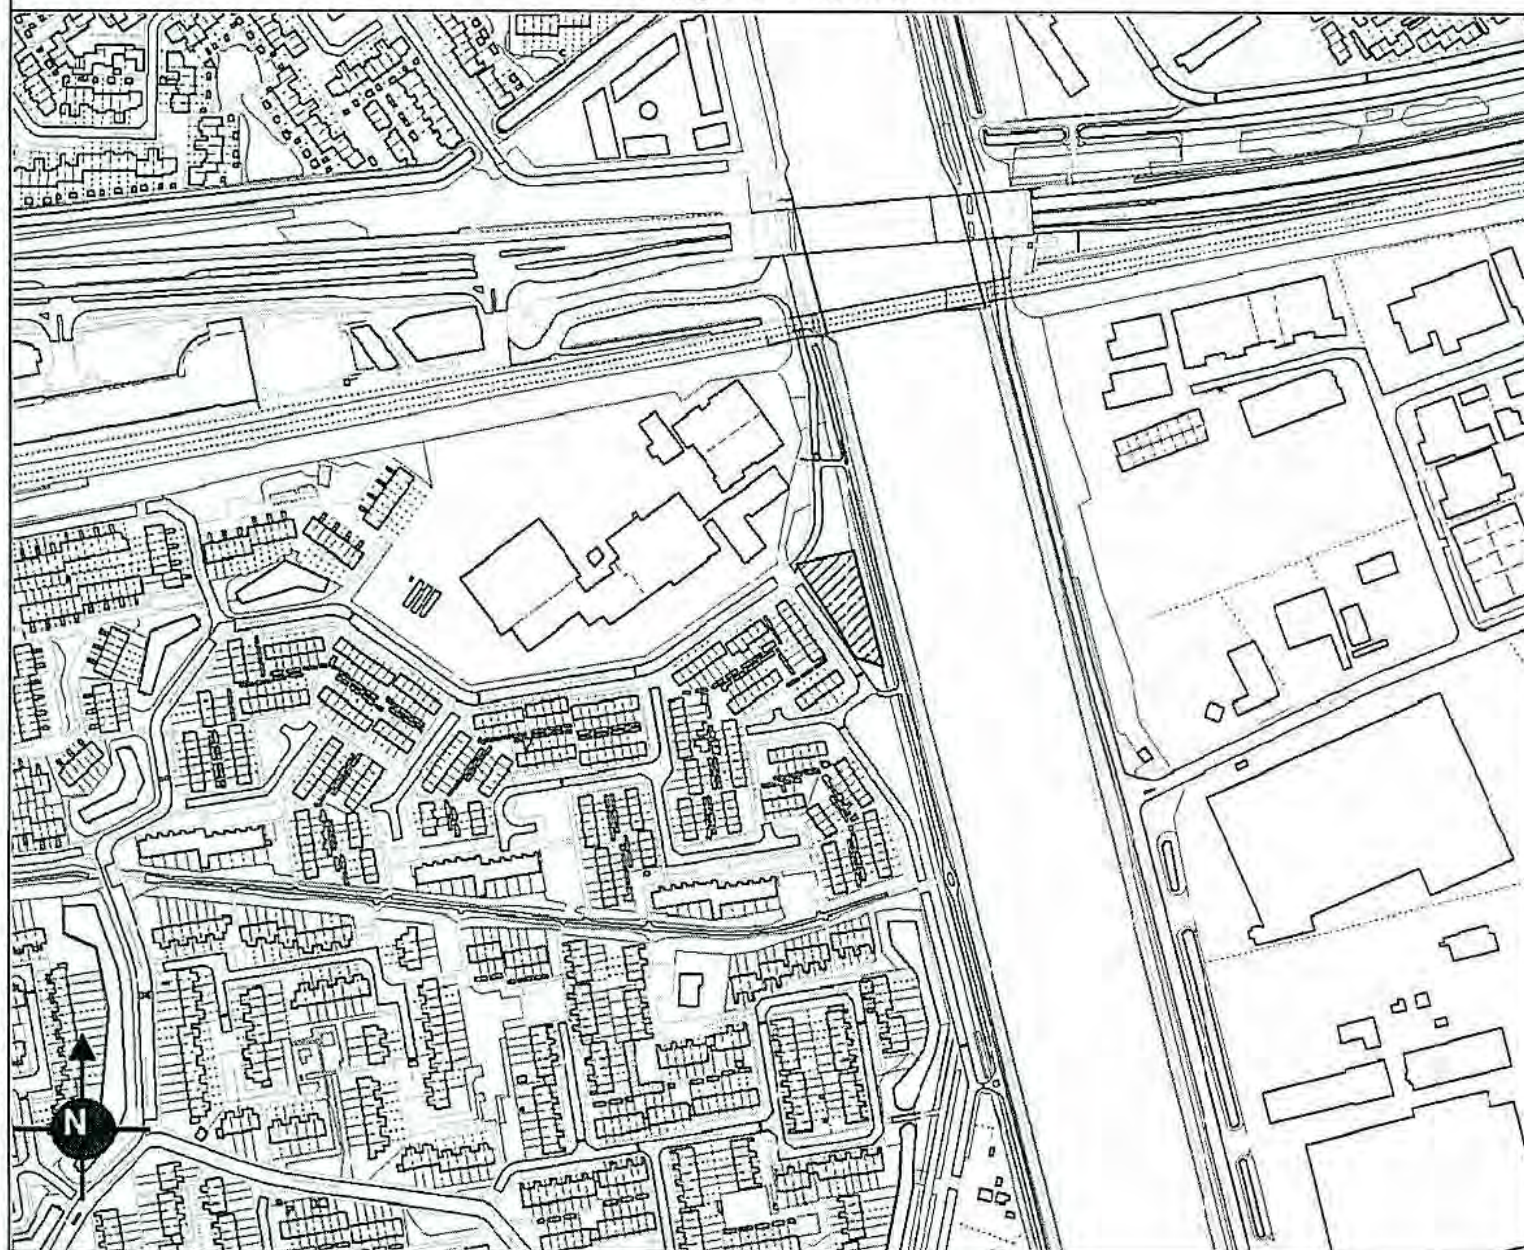



GEMEENTE Nijmegen

-  Kleurenplattegrond
-  gebouw
-  Niet gemeten
-  Pand
-  overbouw
-  overige bebouwing
-  geslotenverharding
-  open verharding
-  groen
-  waterlopen
-  terreinafscheiding
-  spoor
-  overige objecten
-  straatnamen
-  huisnummers
-  kolk
-  obstakels
-  rioolputten
-  straatverlichting
-  brandkroon

Datum:
 Naam:
 Stadsdeel: Dukenburg

0 187m
 1:4686

Losloopgebied Oud West Biezen

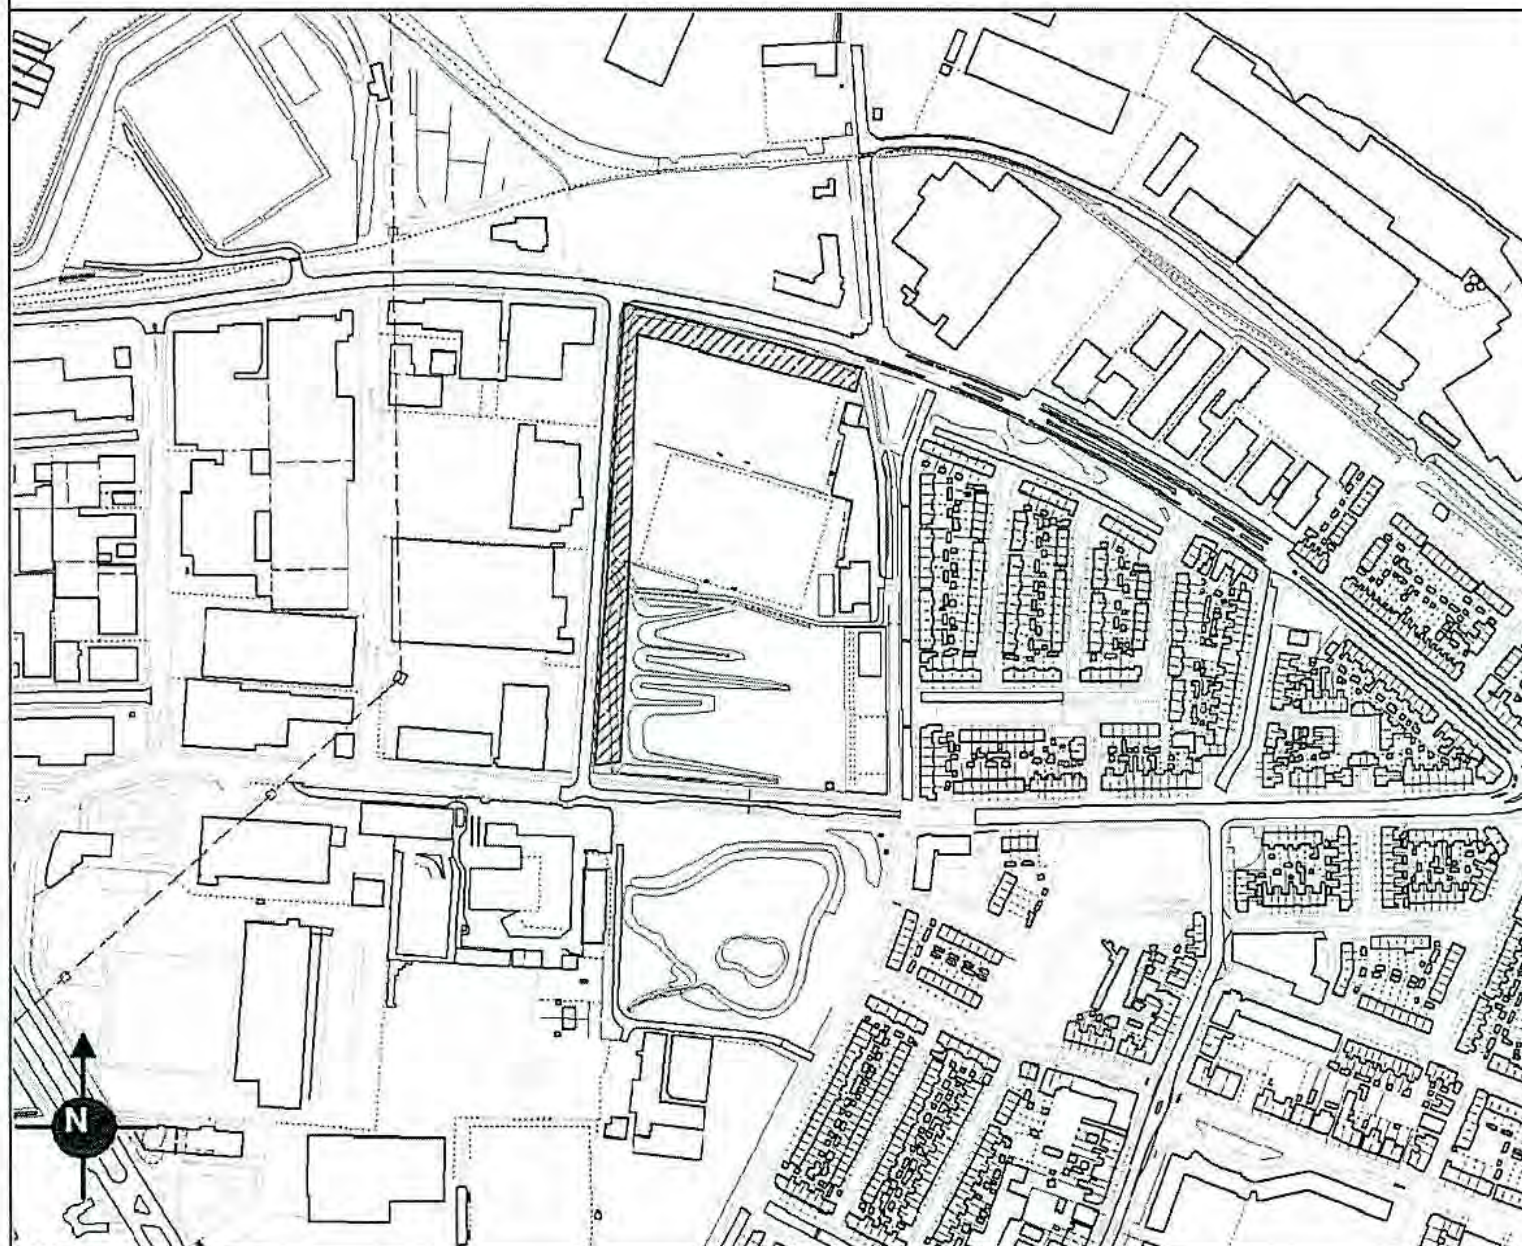

GEMEENTE



Nijmegen

-  Kleurenplattegrond
-  gebouw
-  Niet gemeten
-  Pand
-  overbouw
-  overige bebouwing
-  geslotenverharding
-  open verharding
-  groen
-  waterlopen
-  terreinafscheiding
-  spoor
-  overige objecten
-  straatnamen
-  huisnummers
-  kolk
-  obstakels
-  rioolputten
-  straatverlichting
-  brandkroon

Datum:

Naam:

Stadsdeel: Nijmegen-Oud-West

0 193m
1:4828

Losloopgebied Biezen Waalbanddijk




- Kleurenplattegrond
- gebouw
- Niet gemeten
- Pand
- overbouw
- overige bebouwing
- geslotenverharding
- open verharding
- groen
- waterlopen
- terreinafscheiding
- spoor
- overige objecten
- straatnamen
- huisnummers
- kolk
- obstakels
- rioolputten
- straatverlichting
- brandkranen


Datum:

Naam:

Stadsdeel: Nijmegen-Oud-West

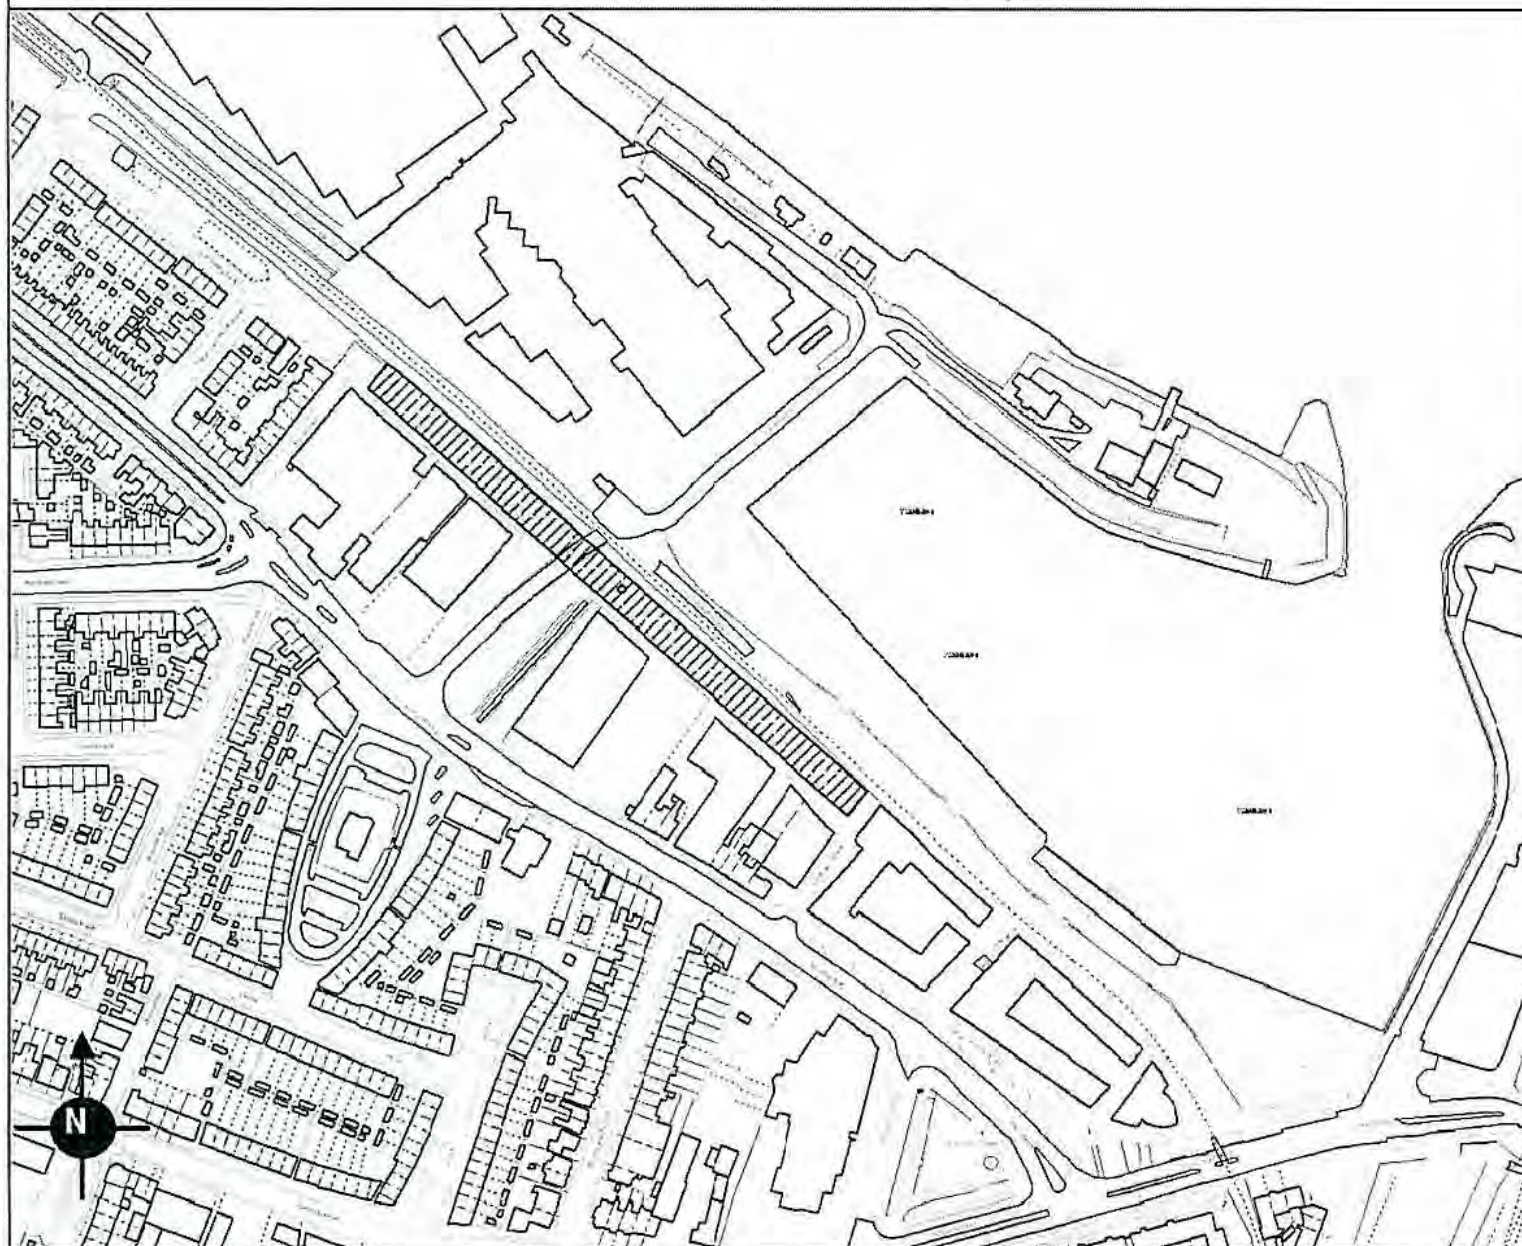

Losloopgebied Bredestraat

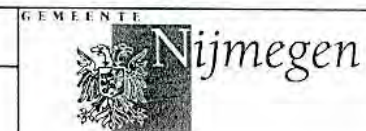


- Kleurenplattegrond
- gebouw
- Niet gemeten
- Pand
- overbouw
- overige bebouwing
- geslotenverharding
- open verharding
- groen
- waterlopen
- spoor
- straatnamen
- huisnummers
- hoogspanningsmast
- hoogspanningsleiding

Datum:

Naam:

Stadsdeel: Nijmegen-Nieuw-West

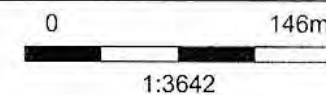

Losloopgebied Hees DANIELSWEG

GEMEENTE



Nijmegen

-  Kleurenplattegrond
-  gebouw
-  Niet gemeten
-  Pand
-  overbouw
-  overige bebouwing
-  geslotenverharding
-  open verharding
-  groen
-  waterlopen
-  spoor
-  straatnamen
-  huisnummers
-  hoogspanningsmast
-  hoogspanningsleiding

Datum:

Naam:

Stadsdeel: Nijmegen-Oud-West

0 156m

1:3912



Losloopgebied Neerbosch Oost



GEMEENTE **Nijmegen**

- Kleurenplattegrond
- gebouw
- Niet gemeten
- Pand
- overbouw
- overige bebouwing
- geslotenverharding
- open verharding
- groen
- waterlopen
- terreinafscheiding
- spoor
- overige objecten
- straatnamen
- huisnummers
- kolk
- obstakels
- rioolputten
- straatverlichting
- brandkraan

Datum:


Naam:

Stadsdeel: Nijmegen-Nieuw-West

0 261m

1:6525

Losloopgebied Goffertpark 1

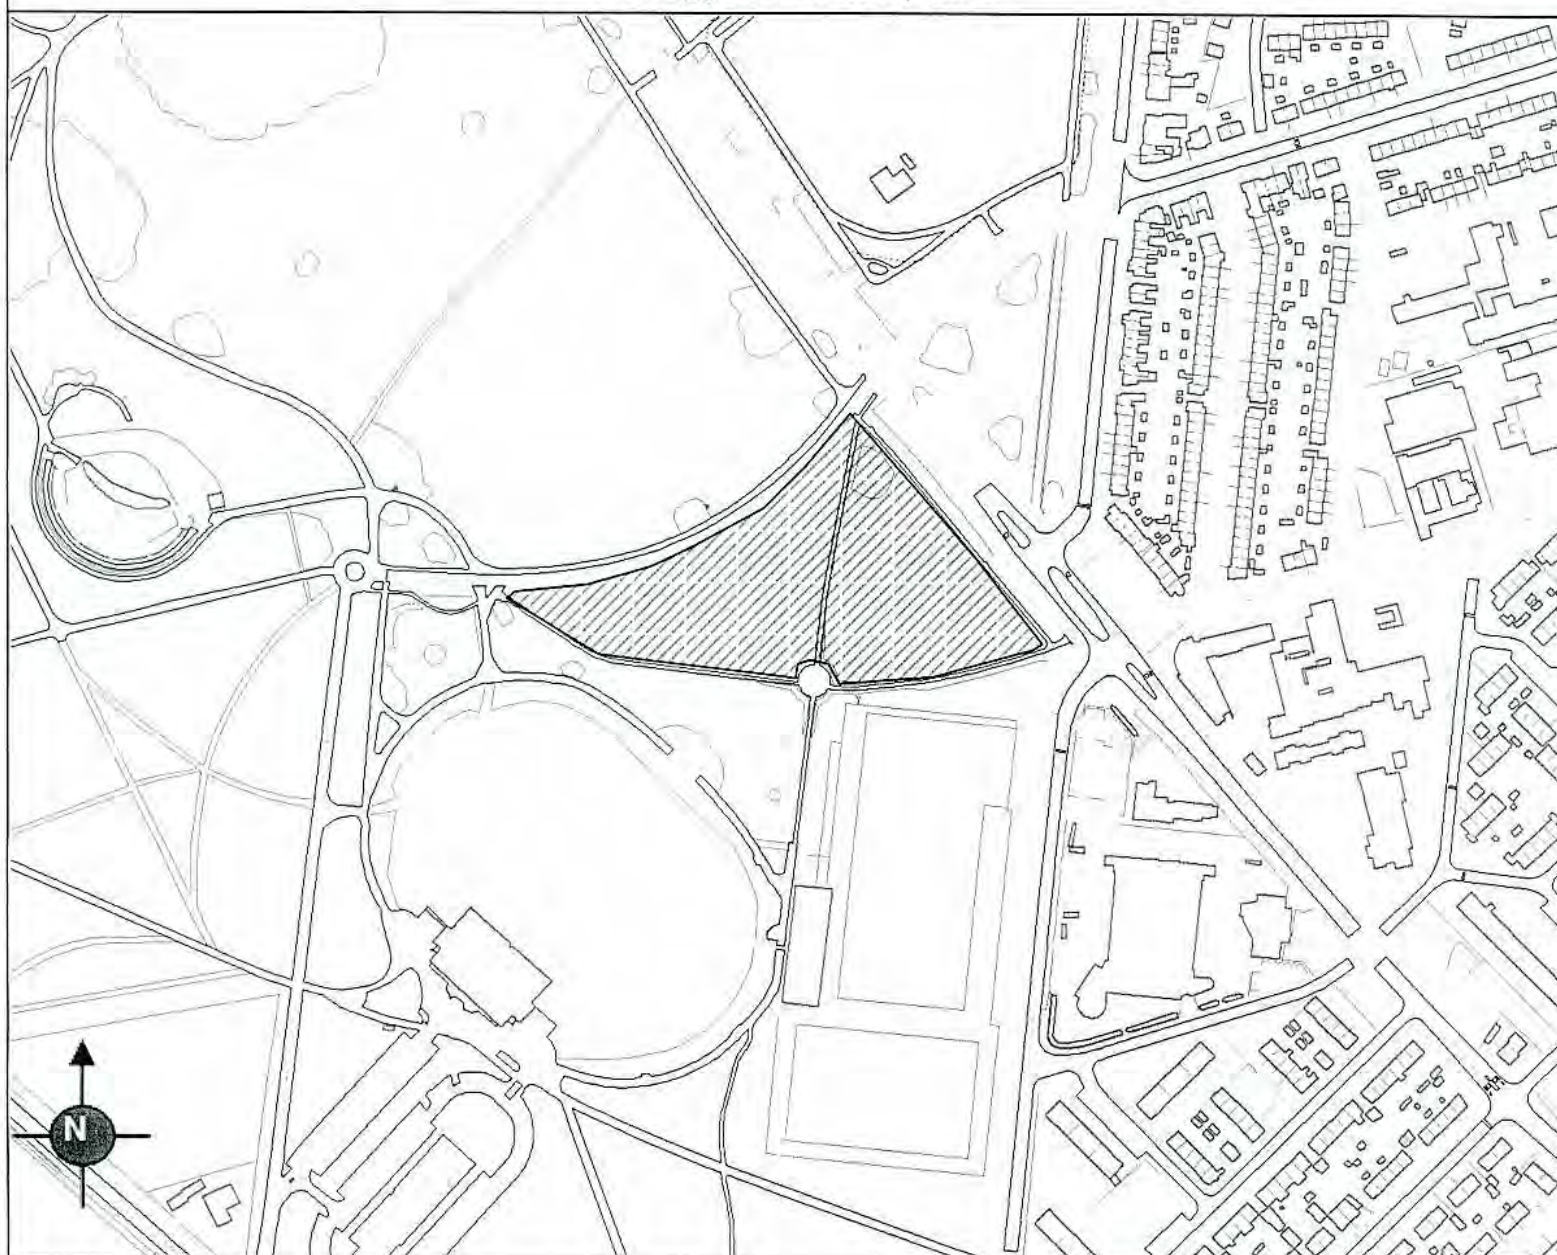

GEMEENTE **Nijmegen**

- Kleurenplattegrond
- gebouw
- Niet gemeten
- Pand
- overbouw
- overige bebouwing
- geslotenverharding
- open verharding
- groen
- waterlopen
- spoor
- straatnamen
- huisnummers
- hoogspanningsmast
- hoogspanningsleiding

Datum:
Naam:
Stadsdeel: Nijmegen-Midden

0 167m
1:4176

Losloopgebied Goffertpark 2



GEMEENTE **Nijmegen**

 Kleurenplattegrond
gebouw
Niet gemeten
Pand
overbouw
overige bebouwing
geslotenverharding
open verharding
groen
waterlopen
spoor
 straatnamen
 huisnummers
hoogspanningsmast
hoogspanningsleiding

Datum: _____
Naam: _____
Stadsdeel: Nijmegen-midden

0 181m
1:4515

Losloopgebied Goffertpark 3



GEMEENTE **Nijmegen**

Legenda:

- Kleurenplattegrond
- gebouw
- Niet gemeten
- Pand
- overbouw
- overige bebouwing
- geslotenverharding
- open verharding
- groen
- waterlopen
- spoor
- straatnamen
- huisnummers
- hoogspanningsmast
- hoogspanningsleiding

Datum: _____

Naam: _____

Stadsdeel: Nijmegen-Midden

0 181m

1:4515

Losloopgebied Park Brakkenstein




- Kleurenplattegrond
- gebouw
- Pand
- Niet gemeten
- overbouw
- overige bebouwing
- geslotenverharding
- open verharding
- groen
- waterlopen
- spoor
- straatnamen
- huisnummers
- hoogspanningsmast
- hoogspanningsleiding

Datum: 16-9-2009


Naam: PUTTE2

Stadsdeel: Nijmegen-Zuid



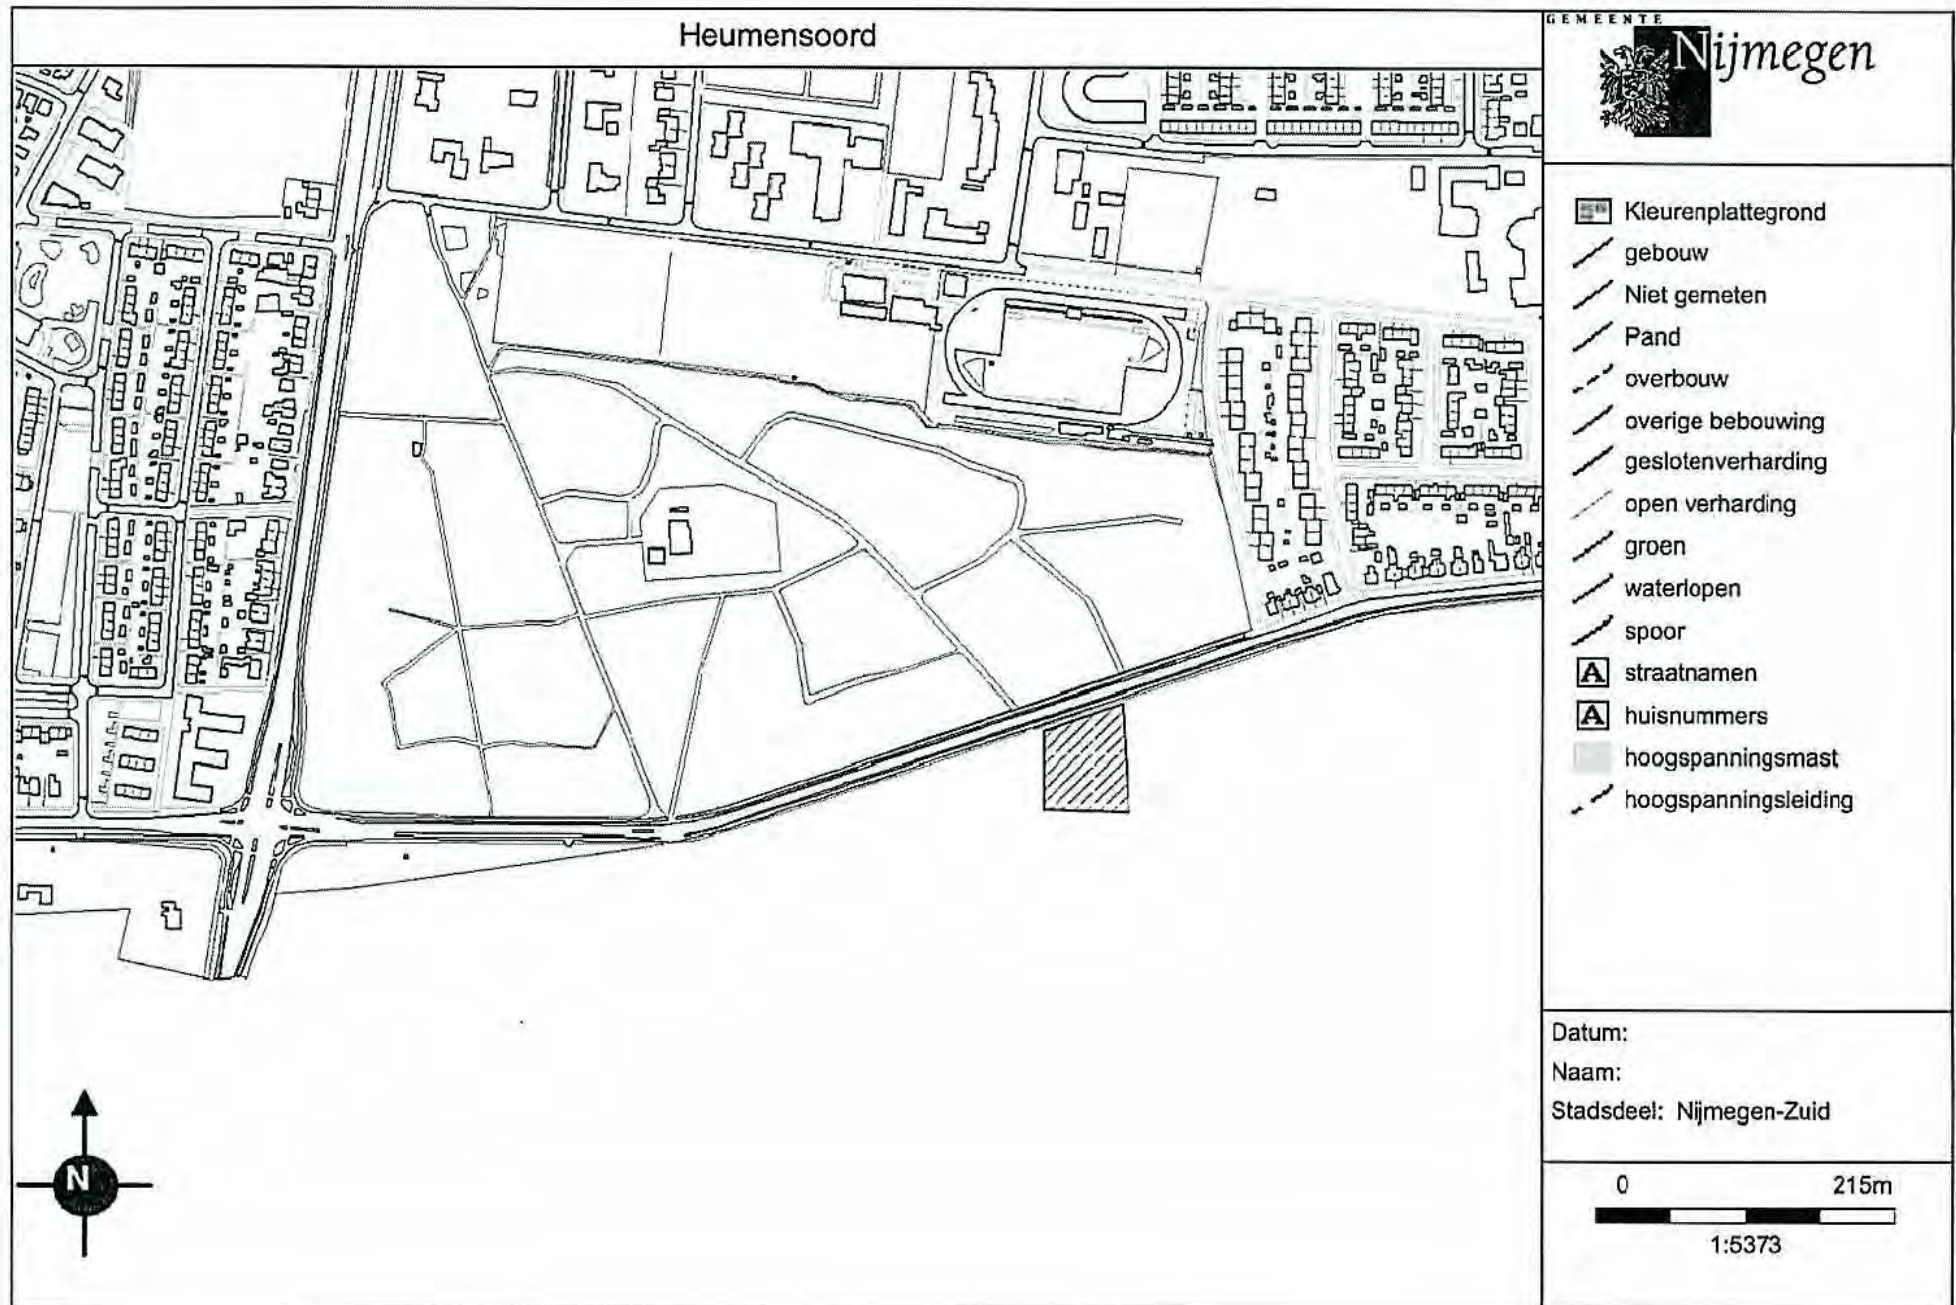

Heidebloemstraat/Krekelstraat

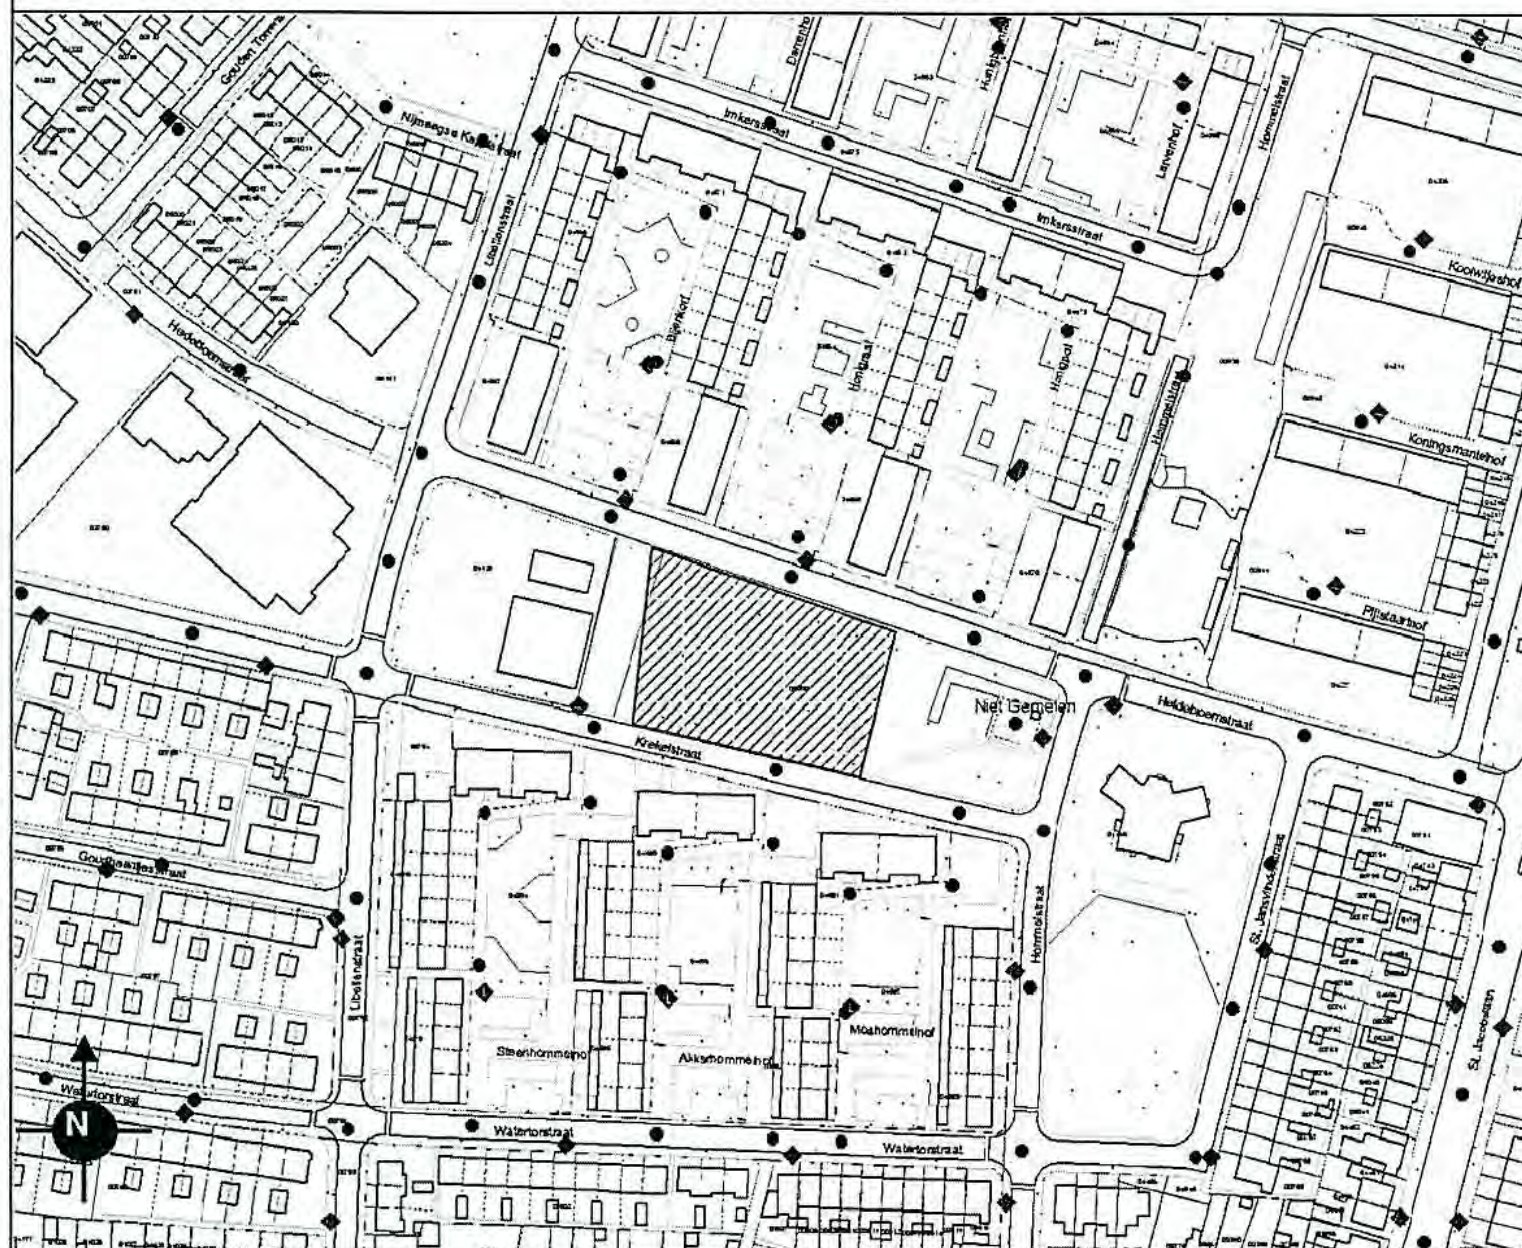

GEMEENTE **Nijmegen**

- Kadastraal perceel
- gebouw
- Niet gemeten
- Pand
- overbouw
- overige bebouwing
- geslotenverharding
- open verharding
- groen
- waterlopen
- terreinafscheiding
- spoor
- overige objecten
- straatnamen
- huisnummers
- kolk
- obstakels
- rioolputten
- straatverlichting
- brandkraan

Datum: _____
 Naam: _____
 Stadsdeel: Nijmegen-Zuid

0 79m
 1:1985

Losloopgebied Grootstal



GEMEENTE




Nijmegen

-  Kleurenplattegrond
-  gebouw
-  Niet gemeten
-  Pand
-  overbouw
-  overige bebouwing
-  geslotenverharding
-  open verharding
-  groen
-  waterlopen
-  spoor
-  straatnamen
-  huisnummers
-  hoogspanningsmast
-  hoogspanningsleiding


Datum:

Naam:

Stadsdeel: Nijmegen-Zuid

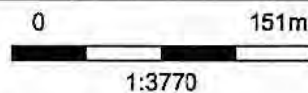

Park de Rietgraaf

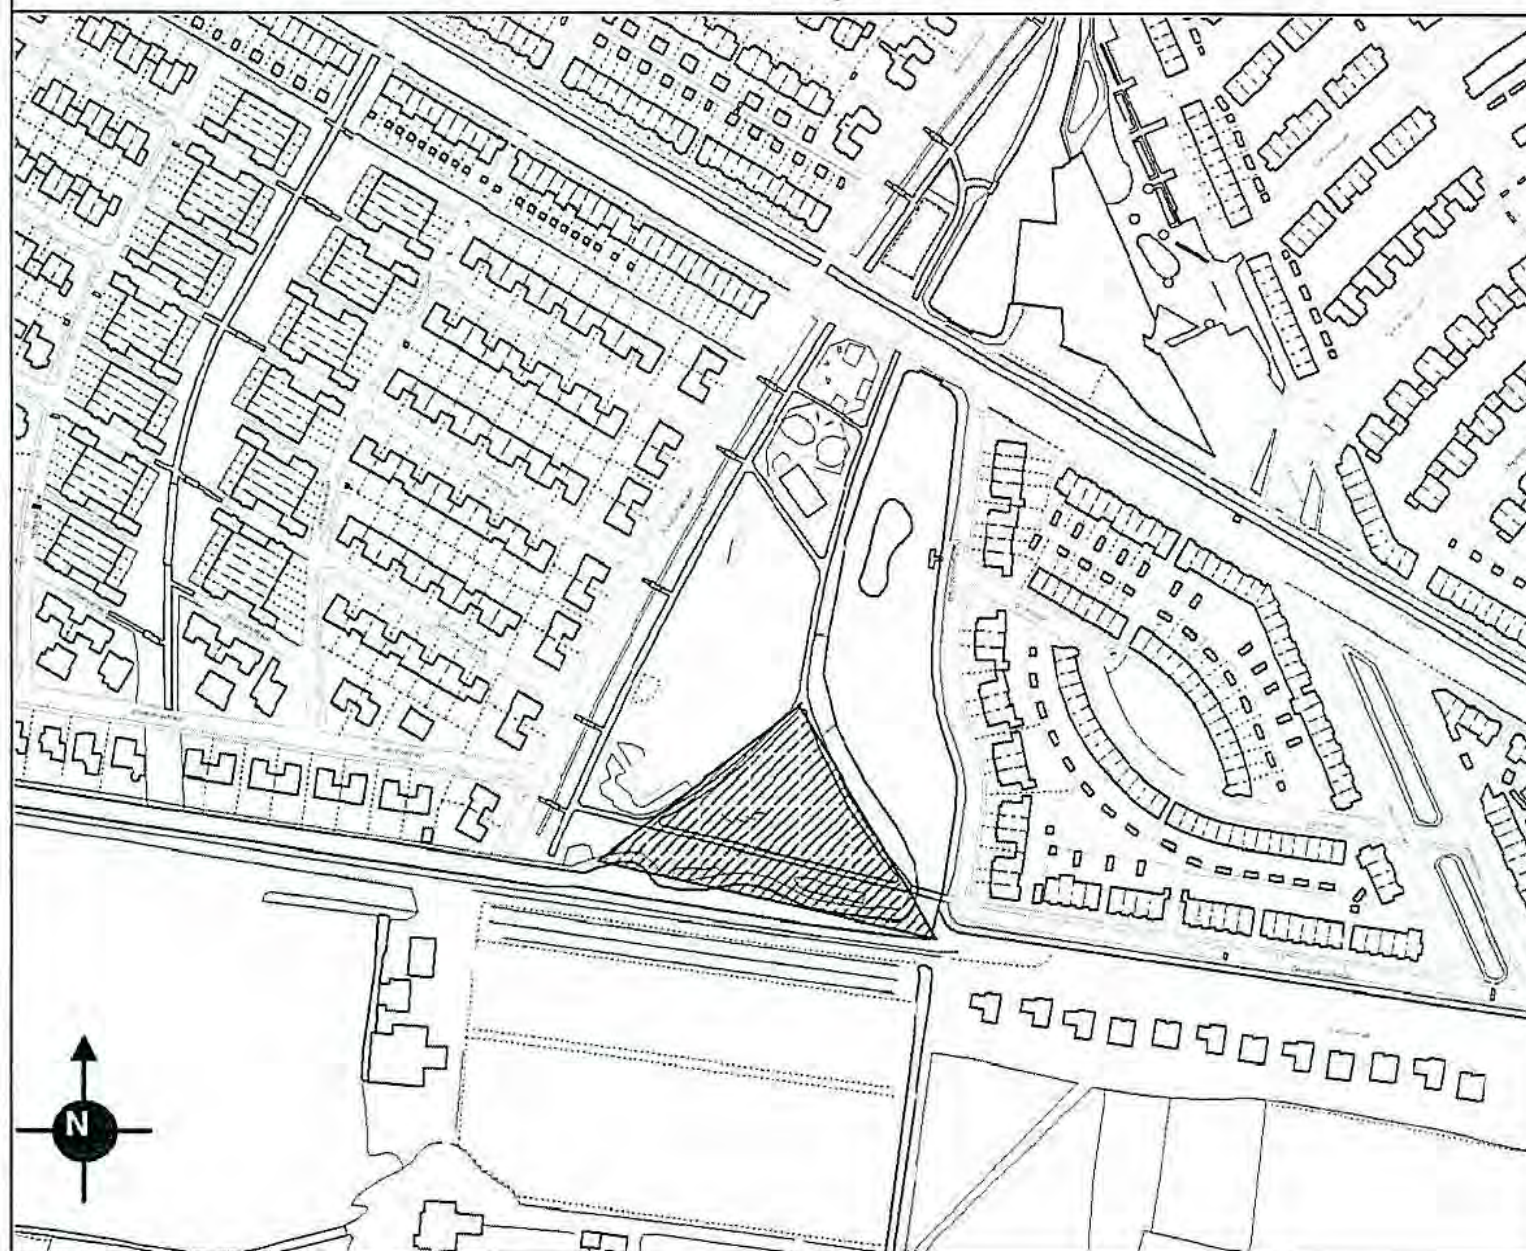

GEMEENTE **Nijmegen**

- Kleurenplattegrond
- gebouw
- Niet gemeten
- Pand
- overbouw
- overige bebouwing
- geslotenverharding
- open verharding
- groen
- waterlopen
- terreinafscheiding
- spoor
- overige objecten
- straatnamen
- huisnummers
- kolk
- obstakels
- rioolputten
- straatverlichting
- brandkranen

Datum: _____


Naam: _____

Stadsdeel: Nijmegen-Zuid

0 127m

1:3167

Losloopgebied Turennesingel

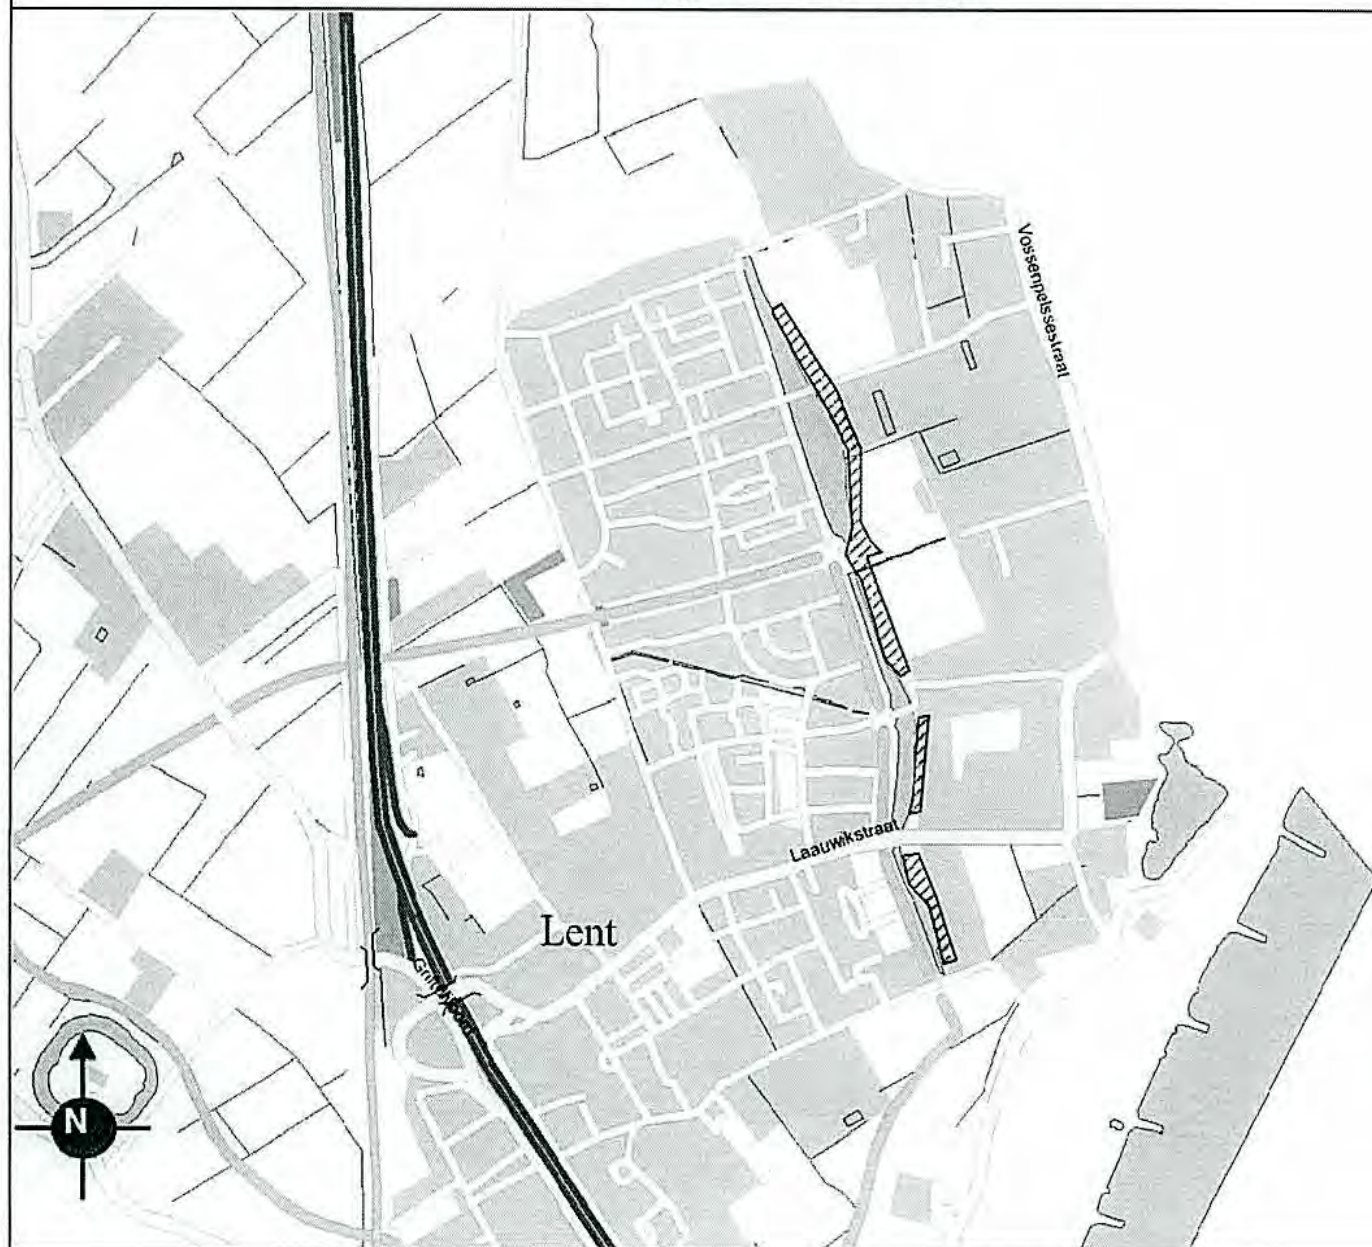

GEMEENTE



Nijmegen

-  Kleurenplattegrond
-  gebouw
-  Niet gemeten
-  Pand
-  overbouw
-  overige bebouwing
-  geslotenverharding
-  open verharding
-  groen
-  waterlopen
-  terreinafscheiding
-  spoor
-  overige objecten
-  straatnamen
-  huisnummers
-  kolk
-  obstakels
-  rioolputten
-  straatverlichting
-  brandkranen


Datum:

Naam:

Stadsdeel: Nijmegen-Noord

0 1km

1:13877

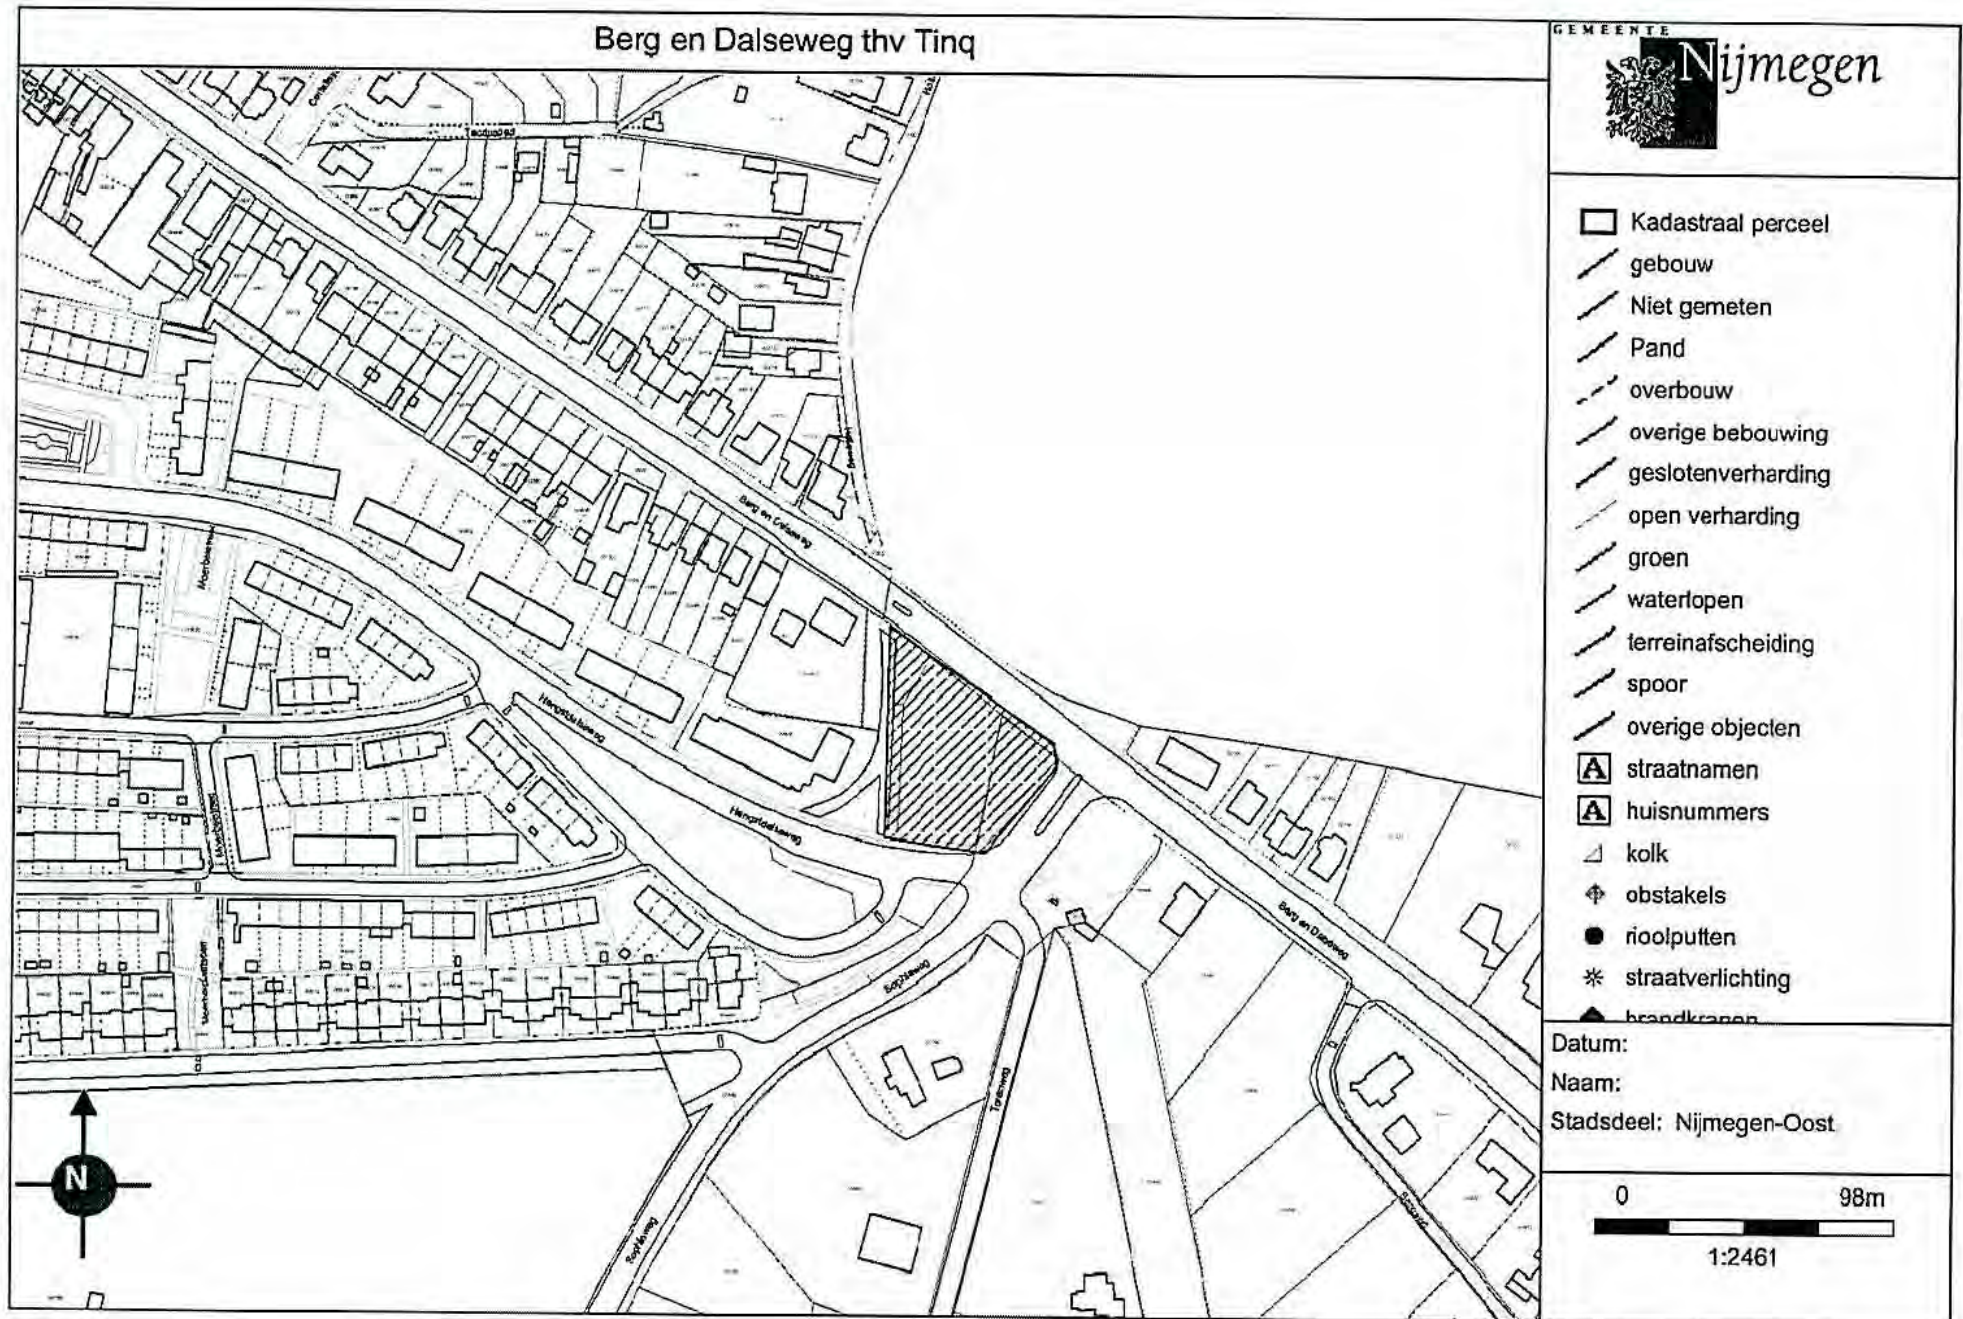


Losloopgebied Kometenstraat



- Kleurenplattegrond
- gebouw
- Niet gemeten
- Pand
- overbouw
- overige bebouwing
- geslotenverharding
- open verharding
- groen
- waterlopen
- terreinafscheiding
- spoor
- overige objecten
- straatnamen
- huisnummers
- kolk
- obstakels
- rioolputten
- straatverlichting
- brandkranen

Datum: 30-3-2010

Naam:

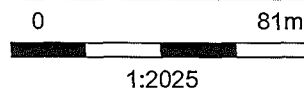

Bijlage 21: Aanwijzingsbesluit (parkeren grote voertuigen op basis van art. 5.1.8.) bij B&W besluit van 14 juli 2009 (agendapunt 3.9, registratienr. 09-.0011707.
De inwerkingtreding is gesteld op **1 september 2009**.

Nijmegen, 14 juli 2009

BURGEMEESTER EN WETHOUDERS VAN NIJMEGEN;

Overwegende,

dat het op basis van artikel 5.1.8. van de Algemene Plaatselijke Verordening (APV) verboden is een voertuig dat, met inbegrip van lading, een lengte heeft van meer dan 6 meter of een hoogte van meer dan 2,4 meter te parkeren op andere dan door burgemeester en wethouders aangewezen wegen;

dat het gewenst is een aantal wegen aan te wijzen waar het voor de hierboven omschreven categorie voertuigen is toegestaan te parkeren;

dat het overigens gewenst is te bepalen dat het in de eerste alinea genoemde verbod niet geldt op werkdagen van maandag tot en met vrijdag, dagelijks van 08.00 tot 18.00 uur;

gelet op artikel 5.1.8 van de Algemene Plaatselijke Verordening van de gemeente Nijmegen;

besluiten:

- I. de volgende wegen/weggedeelten aan te wijzen als locatie waar het parkeren van een voertuig dat, met inbegrip van lading, een lengte heeft van meer dan 6 meter of een hoogte van meer dan 2,4 meter is toegestaan:

Industrieterrein Energieweg

Nijverheidsweg

Handelsweg

Industrieterrein Weurtseweg/Kanaalstraat

Beurtvaartweg

Cargadoorweg

Koopvaardijweg

Fabrieksweg

Industrieterrein Phillips/Winkelsteeg

St. Teunismolenweg

Nieuwe Dukenburgseweg (alleen parallelweg ter hoogte van Smitweld)

- II. Het in artikel 5.1.8. 1^e lid APV genoemde verbod parkeren grote voertuigen niet van toepassing te verklaren op werkdagen van maandag tot en met vrijdag, dagelijks van 08.00 tot 18.00 uur;


een en ander zoals is aangegeven op de bij dit besluit behorende situatietekening d.d. 23-06-2009;

De burgemeester,

De secretaris,

mr. Th.C. De Graaf

P. Eringa

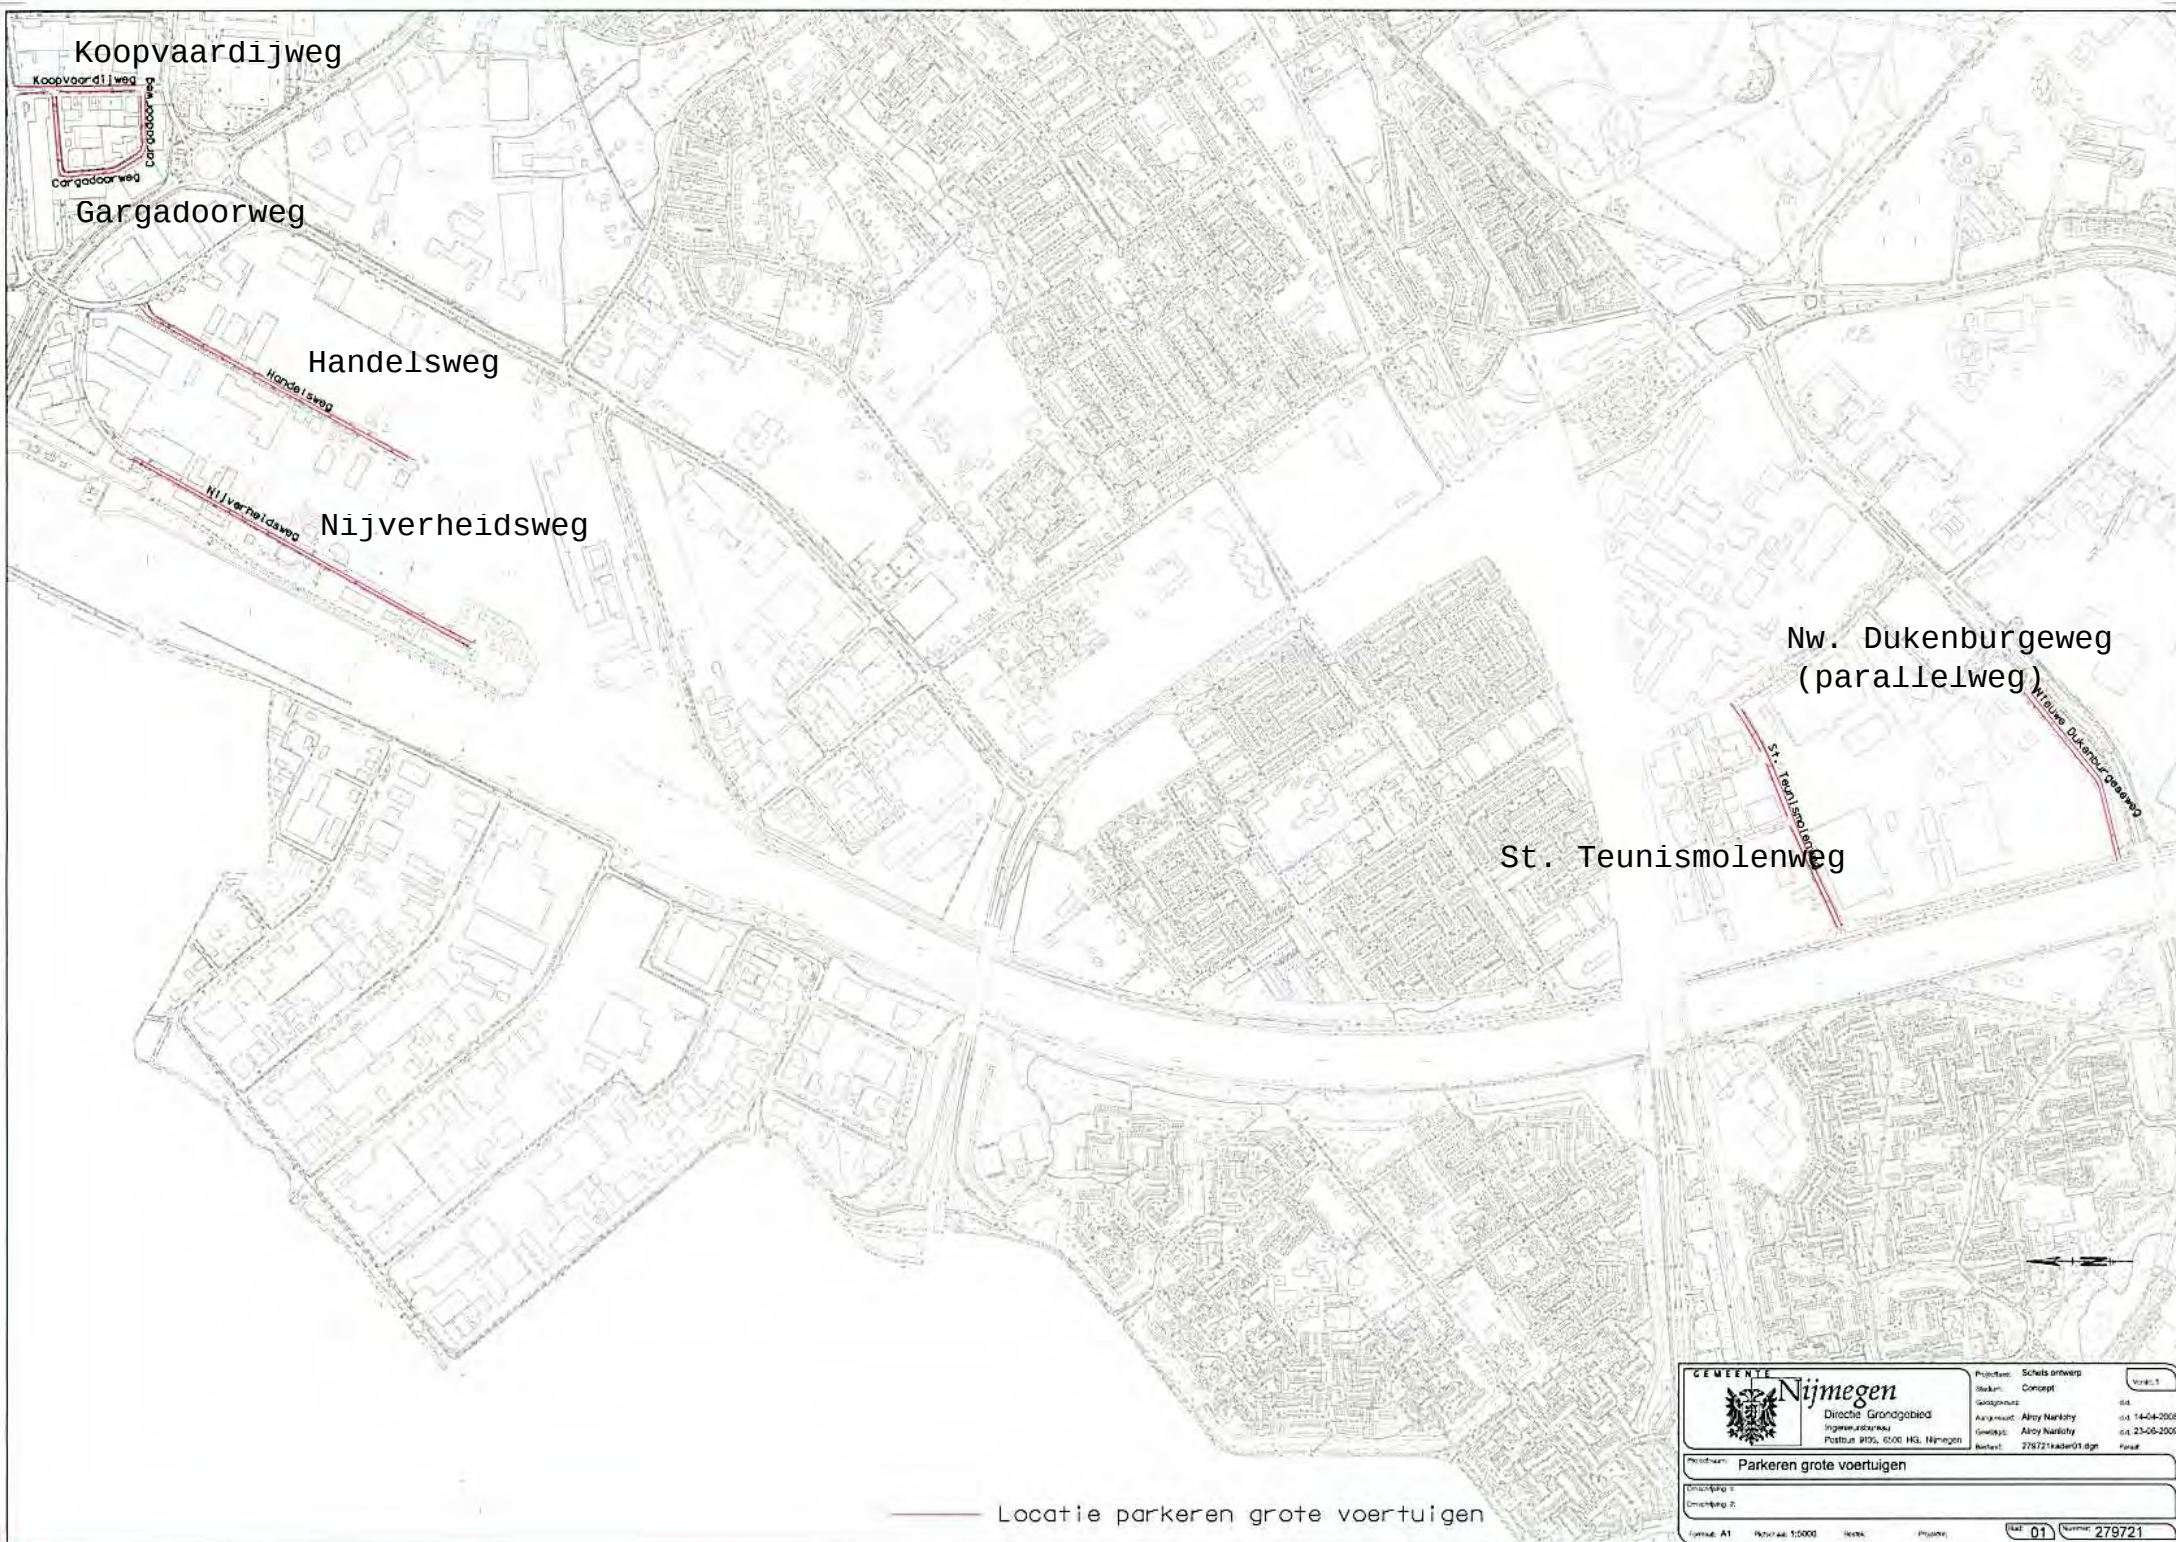

Koopvaardijweg

Koopvaardijweg
Gargadoorweg

Gargadoorweg

Handelsweg

Handelsweg

Nijverheidsweg

Nijverheidsweg

Nw. Dukenburgweg
(parallelweg)

Nw. Dukenburgweg

St. Teunismolenweg

St. Teunismolenweg



GEMEENTE Nijmegen
Directie Grondgebied
Ingewestruikel
Postbus 9195, 6500 HB Nijmegen

Projectnaam:	Schets ontwerp	Uitgave:
Stadium:	Concept	
Gepland:		o.d. 14-04-2008
Ausgewerkt:	Alroy Narkishy	o.d. 23-08-2009
Gepland:	Alroy Narkishy	
Bevat:	278721eader01.dgn	Formaat

Parkeren grote voertuigen

Bestemmingsplan

Omgevingsplan

Formaat: A1

Schaal: 1:5000

Rechts

Projectnr.

Blad 01

Numero: 279721

Locatie parkeren grote voertuigen

Bijlage 22:

Besluit aanwijzing gebied verbod meevoeren glazen drinkgerei en verpakkingen

Kenmerk: A700/10.0012415

Betreft: aanwijzing centrum als gebied bedoeld in artikel 2.4.7a APV

De burgemeester van Nijmegen;

Gelet op artikel 2.4.7a, lid 1 van de Algemene Plaatselijke Verordening;

Besluit:

Als **gebied**, bedoeld in artikel 2.4.7a, lid 1 APV, waar het op de weg verboden is om drinkgerei van glas of geopende glazen verpakkingen, kennelijk bestemd voor het bewaren van dranken, bij zich te hebben of met zich mee te voeren,

aan te wijzen:

het gebied, omsloten door de rivier de Waal, Keizer Traianusplein, St. Canisiussingel, Oranjesingel, Nassausingel, Kronenburgersingel, Lange Hezelstraat en de spoorlijn Arnhem-Nijmegen;

Dit besluit treedt in werking één dag na bekendmaking.

De burgemeester van Nijmegen,

mr. Th.C. de Graaf

Nijmegen, 17 mei 2010

Bijlage 22a: Besluit aanwijzing wegen, verpakkingen en drinkgerei en periode
Kenmerk: A700/ 11.0011768

Betreft: aanwijzing centrum als gebied bedoeld in artikel 2.4.7a derde lid APV

De burgemeester van Nijmegen;

Gelet op artikel 2.4.7a, lid 3 van de Algemene Plaatselijke Verordening;

Besluit:

- als wegen, bedoeld in artikel 2.4.7a, derde lid van de APV, waar het alle inrichtingen bedoeld in de zin van artikel 2.3.1.1 en winkelbedrijven en slijtersbedrijven verboden is om dranken in aangewezen verpakkingen te verstrekken aan te wijzen:
Alle wegen en weggedeelten, gelegen in het gebied, omsloten door de rivier de Waal, Keizer Traianusplein, St. Canisiussingel, Oranjesingel, van Schaeck Mathonsingel, het Stationsplein en de spoorlijn Arnhem-Nijmegen;
- als verpakkingen en drinkgerei, aan te wijzen: *alle verpakkingen en drinkgerei gemaakt van glas;*
- als periode, bedoeld in artikel 2.4.7a, derde lid van de APV, aan te wijzen: zaterdag 16 juli 2011 tot zaterdagochtend 23 juli 2011, dagelijks van 18.00 uur tot 08.00 uur,
- het verbod tot het verstrekken van dranken in glazen drinkgerei voor gebruik ter plaatse te beperken tot het verstrekken op het terras en het verbod in het algemeen te beperken tot alcoholhoudende dranken.

Dit besluit treedt in werking onmiddellijk na bekendmaking.

De burgemeester van Nijmegen,

mr. Th.C. de Graaf

Nijmegen, 26 mei 2011