



TEKENBUREAU
VAN ASSEN

Zaailand 60 9205 EH Drachten

www.tekenbureauvanassen.nl
info@tekenbureauvanassen.nl

tel. : 06 222 75 844
fax : 084 836 34 22

AANVRAAG OMGEVINGSVERGUNNING

PROJEKT : Vergunning aanvraag dakkapel fam. Boeser



Rozenlaan 67 3135 XN te VLAARDINGEN

OPDR.GEVER : Ruiter Dakkapellen

WERK NO. : 17-213 (208) 3135xn67

DATUM : 21-10-2017

GEWIJZIGD :

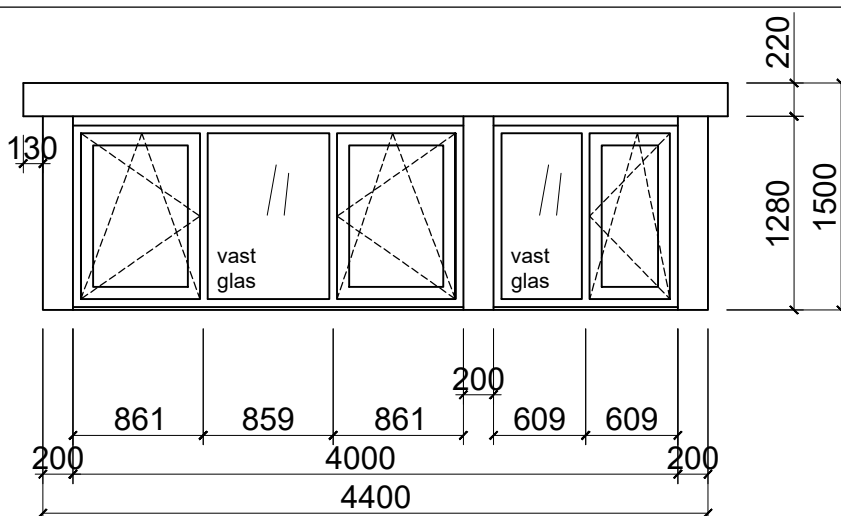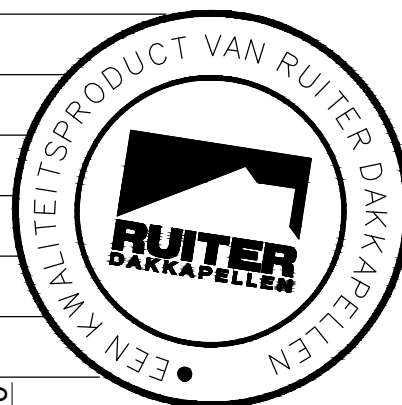

AANZICHT DAKKAPEL

(schaal 1:50)

- | | |
|----------------|---|
| kozijn | : Kunststof (houtnerf) / Wit Ral 9010 |
| raam | : Kunststof (houtnerf) / Monumenten groen Ral 6064 (zomer- winterstand) |
| beglazing | : HR++ isolatieglas |
| zijwangen | : Kunststof rabat (houtnerf) / Monumenten groen Ral 6064 |
| boeideel | : Kunststof (houtnerf) / Wit Ral 9010 |
| front | : Kunststof (houtnerf) / Wit Ral 9010 |
| dakschuine | : 48.2 ° |
| dakconstructie | : plat, overstek voor 130mm zij 130mm |



schaal 1:100




Kadastrale gemeente
Sectie
Perceel


VLAARDINGEN
G
1373

Schaal 1:1000

0 m 10 m 50 m

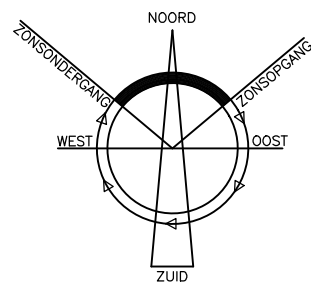


schaal 1:100

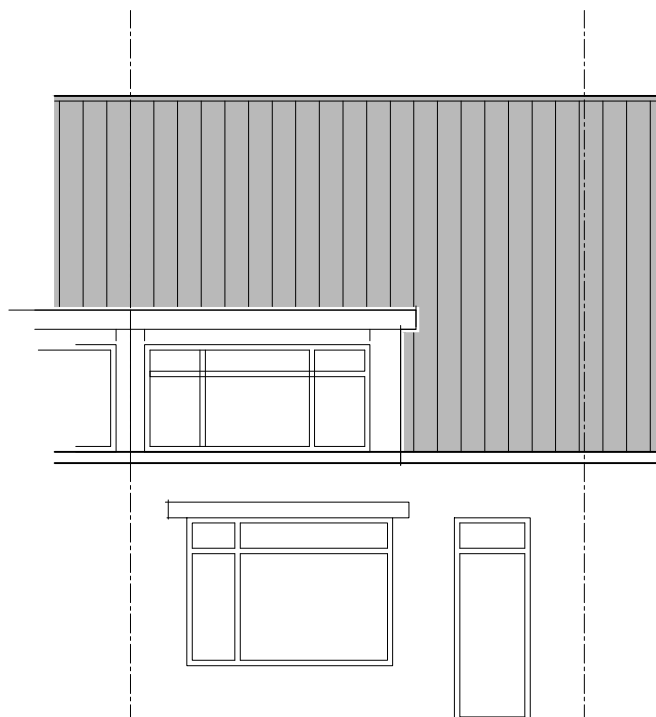

BESTAAND

ACHTERAANZICHT

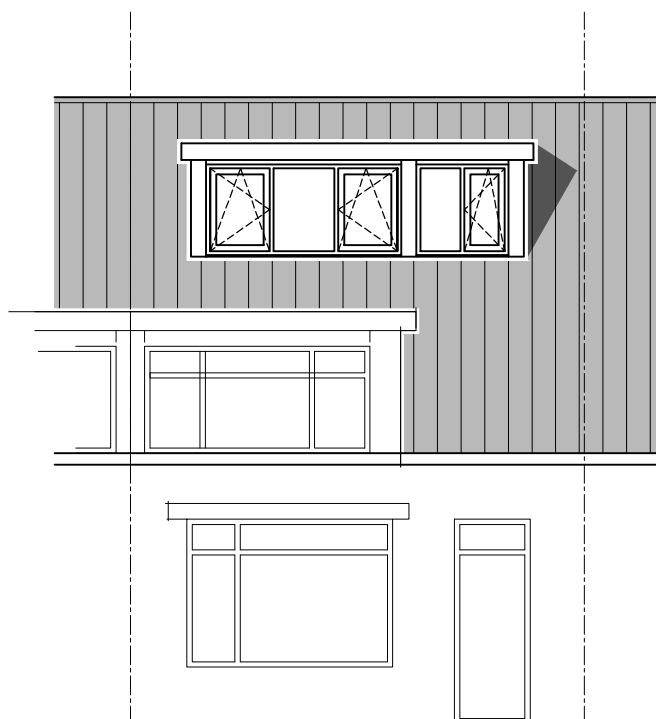

NIEUW

ACHTERAANZICHT

Dakkapel algemeen:

Alle buitenbeglazing, voorzien van H.R. ++ beglazing. Hang en sluitwerk conform NeN-5087 en NeN-5096. (Draaiende delen voorzien van minimaal 2 sterren ** beslag).


Het te bouwen bouwwerk zodanig uitvoeren dat het binnendringen van muizen en ratten wordt tegengegaan de uitwendige scheidingsconstructie heeft geen openingen breder dan 0,01 m

Indien niet aanwezig, rookmelders plaatsen conform NeN 2555 van het bouwbesluit




schaal 1:100

BESTAAND

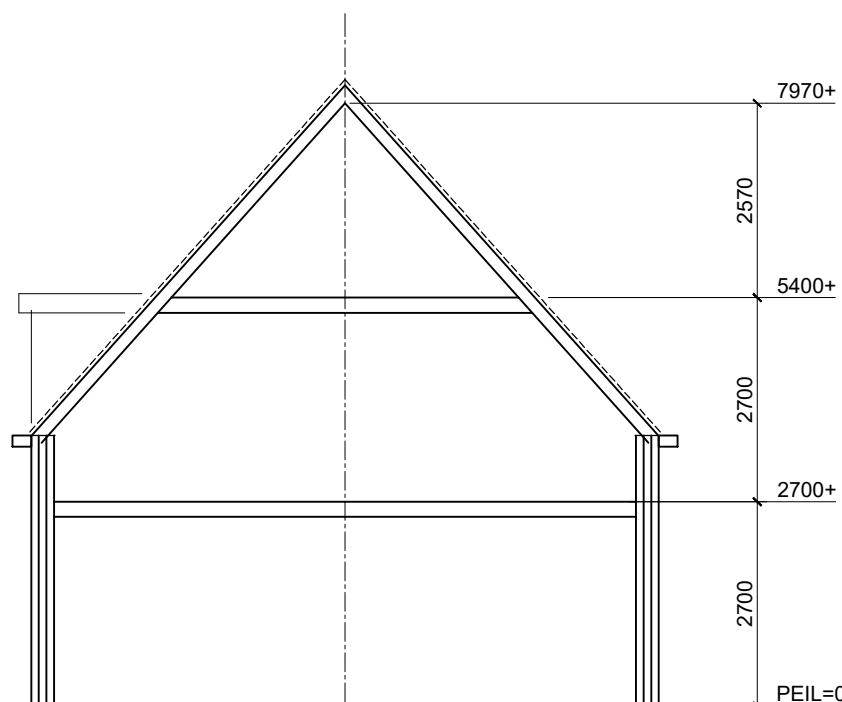

DOORSNEDE

NIEUW

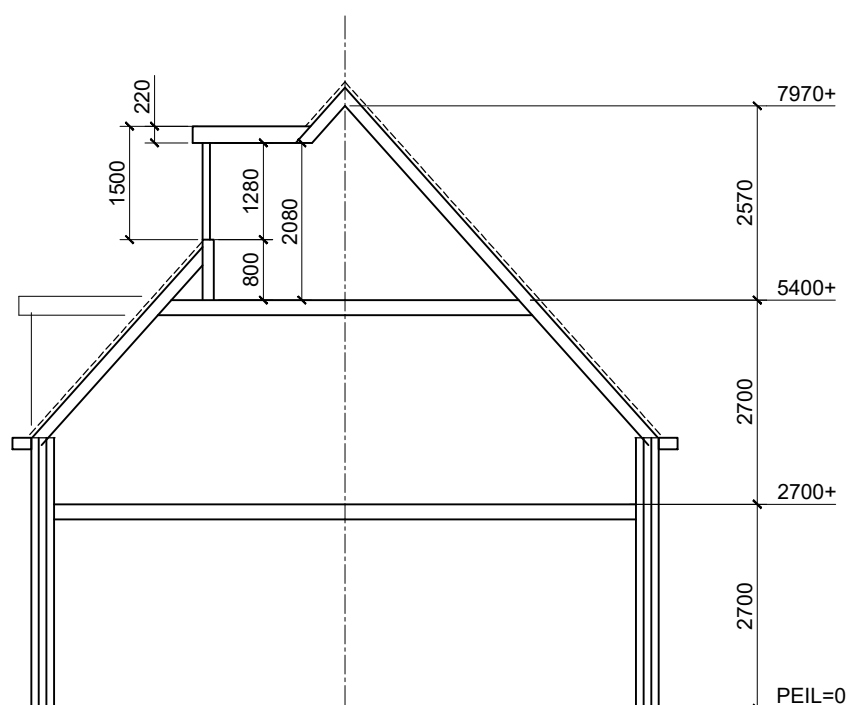


DOORSNEDE

Rc waardes dakkapel	
Onderdeel	Waarde
Zijwangen	min. 4.5 m ² k/w
Platdak	min. 6.0 m ² k/w


Toegevoegde inhoud / oppervlakte		
Onderdeel	Inhoud	Oppervlakte
dakkapel	5 m ³	3.5 m ²
-	- m ³	- m ²



schaal 1:100

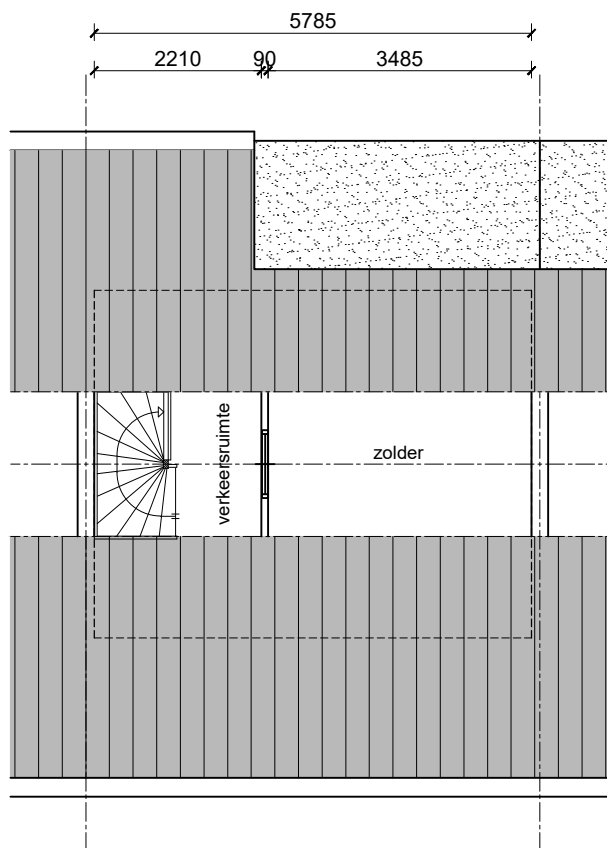


PLATTEGROND
(bestaand)

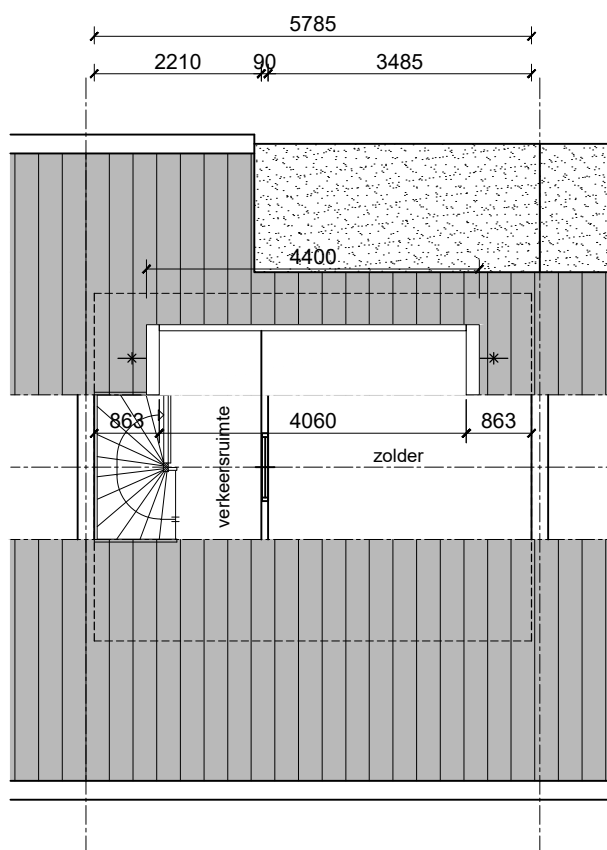


PLATTEGROND
(nieuw)



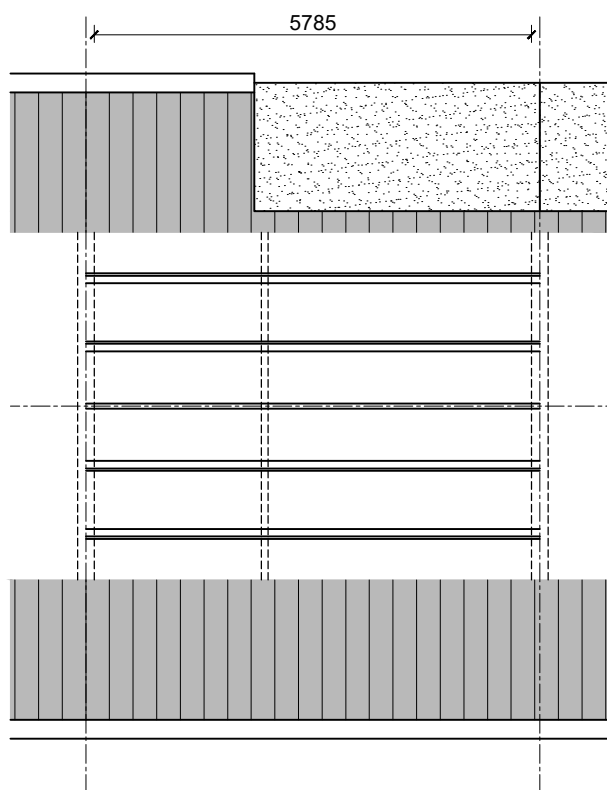

PRINCIPE KAPPLAN
(bestaand)

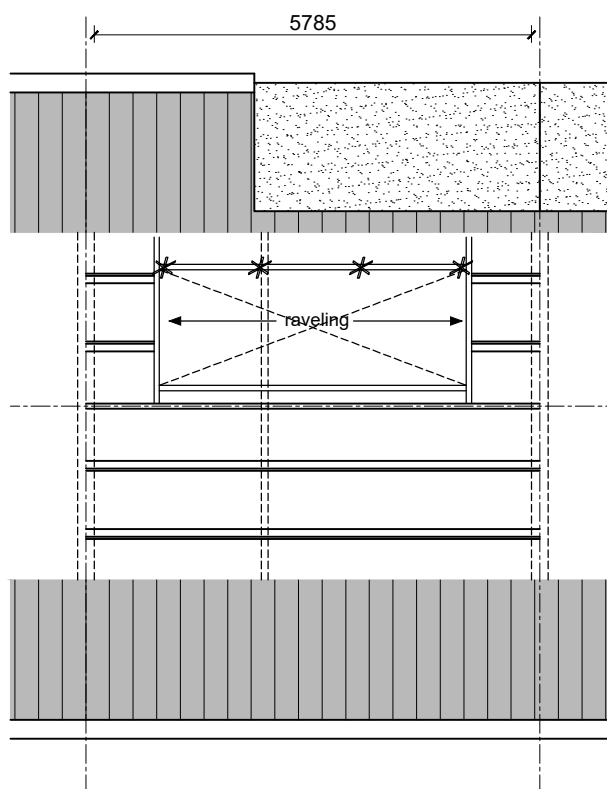

PRINCIPE KAPPLAN
(nieuw)

bestaande goringen 60x170
te plaatsen raveling gelijk aan bestaande gordingen/sporen,
bevestigd d.m.v. bat ankers
✱ = afsteunen op vloer



Machtigingsformulier

Aanvraag omgevingsvergunning

Hierbij machtig ik Ruiters Dakkapellen voor het uitwerken en indienen van de aanvraag voor de omgevingsvergunning. De gemachtigde zal eerste aanspreekpunt zijn voor het contact met de gemeente. Zelf ben ik de aanvrager en legesplichtig bij de gemeente waarin de aanvraag wordt ingediend. (leges verschillen per gemeente)

Gemachtigde:

Naam: Ruiters Dakkapellen

Postadres: Postbus 17

Postcode+woonplaats: 1645 ZG Ursem

Kamer van Koophandel: 55534457

Aanvrager:

Naam + voorletter(s):

Boeser M.

BSN (sofinummer):

127 350 330

Mailadres:

mboeser@gmail.com


Postadres:

Rozenlaan 67

Postcode+woonplaats:

3135 XN Vlaardingen

Handtekening:

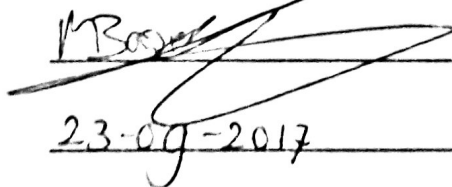

Datum:

23-09-2017

Kadaster

61373

