
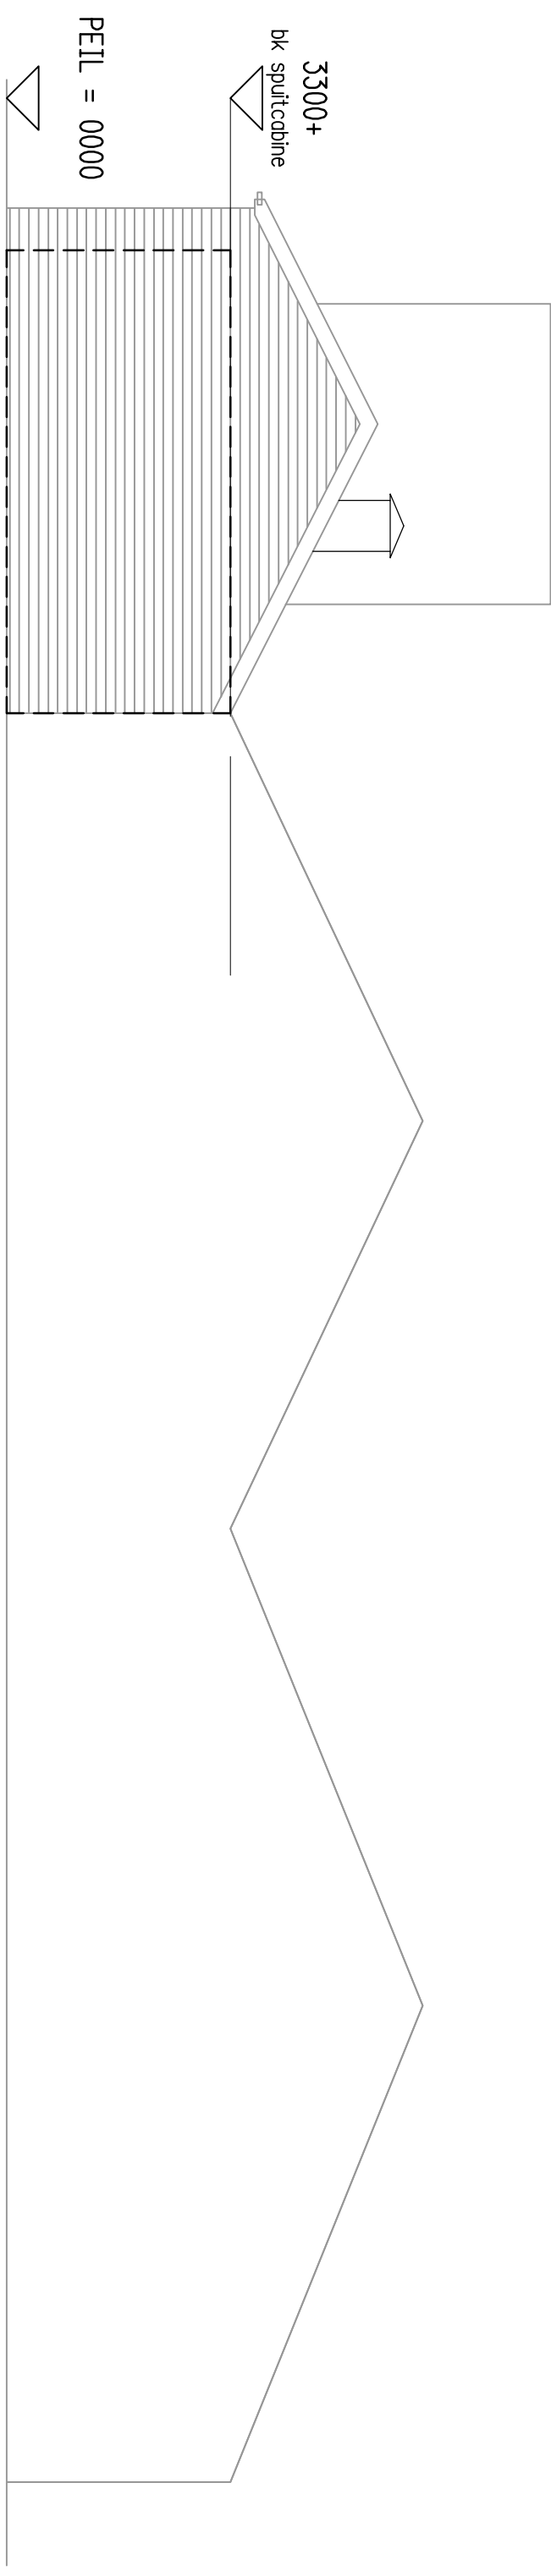



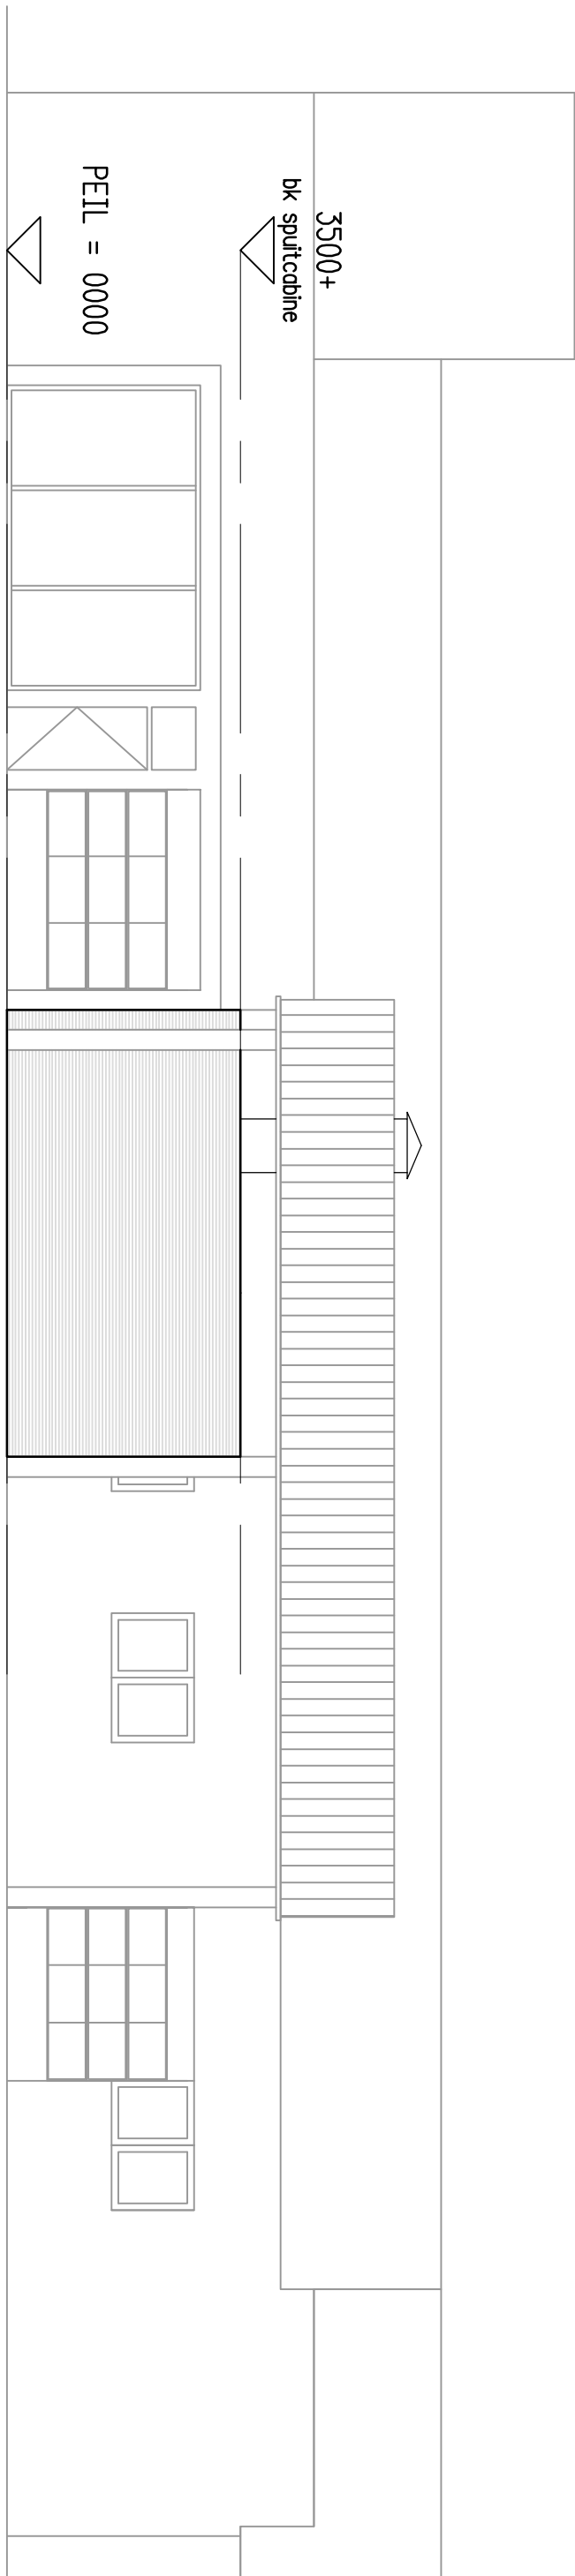


voorgevel - NIEUW

Schaal 1:100

rechter zijgevel - NIEUW

School 1:100

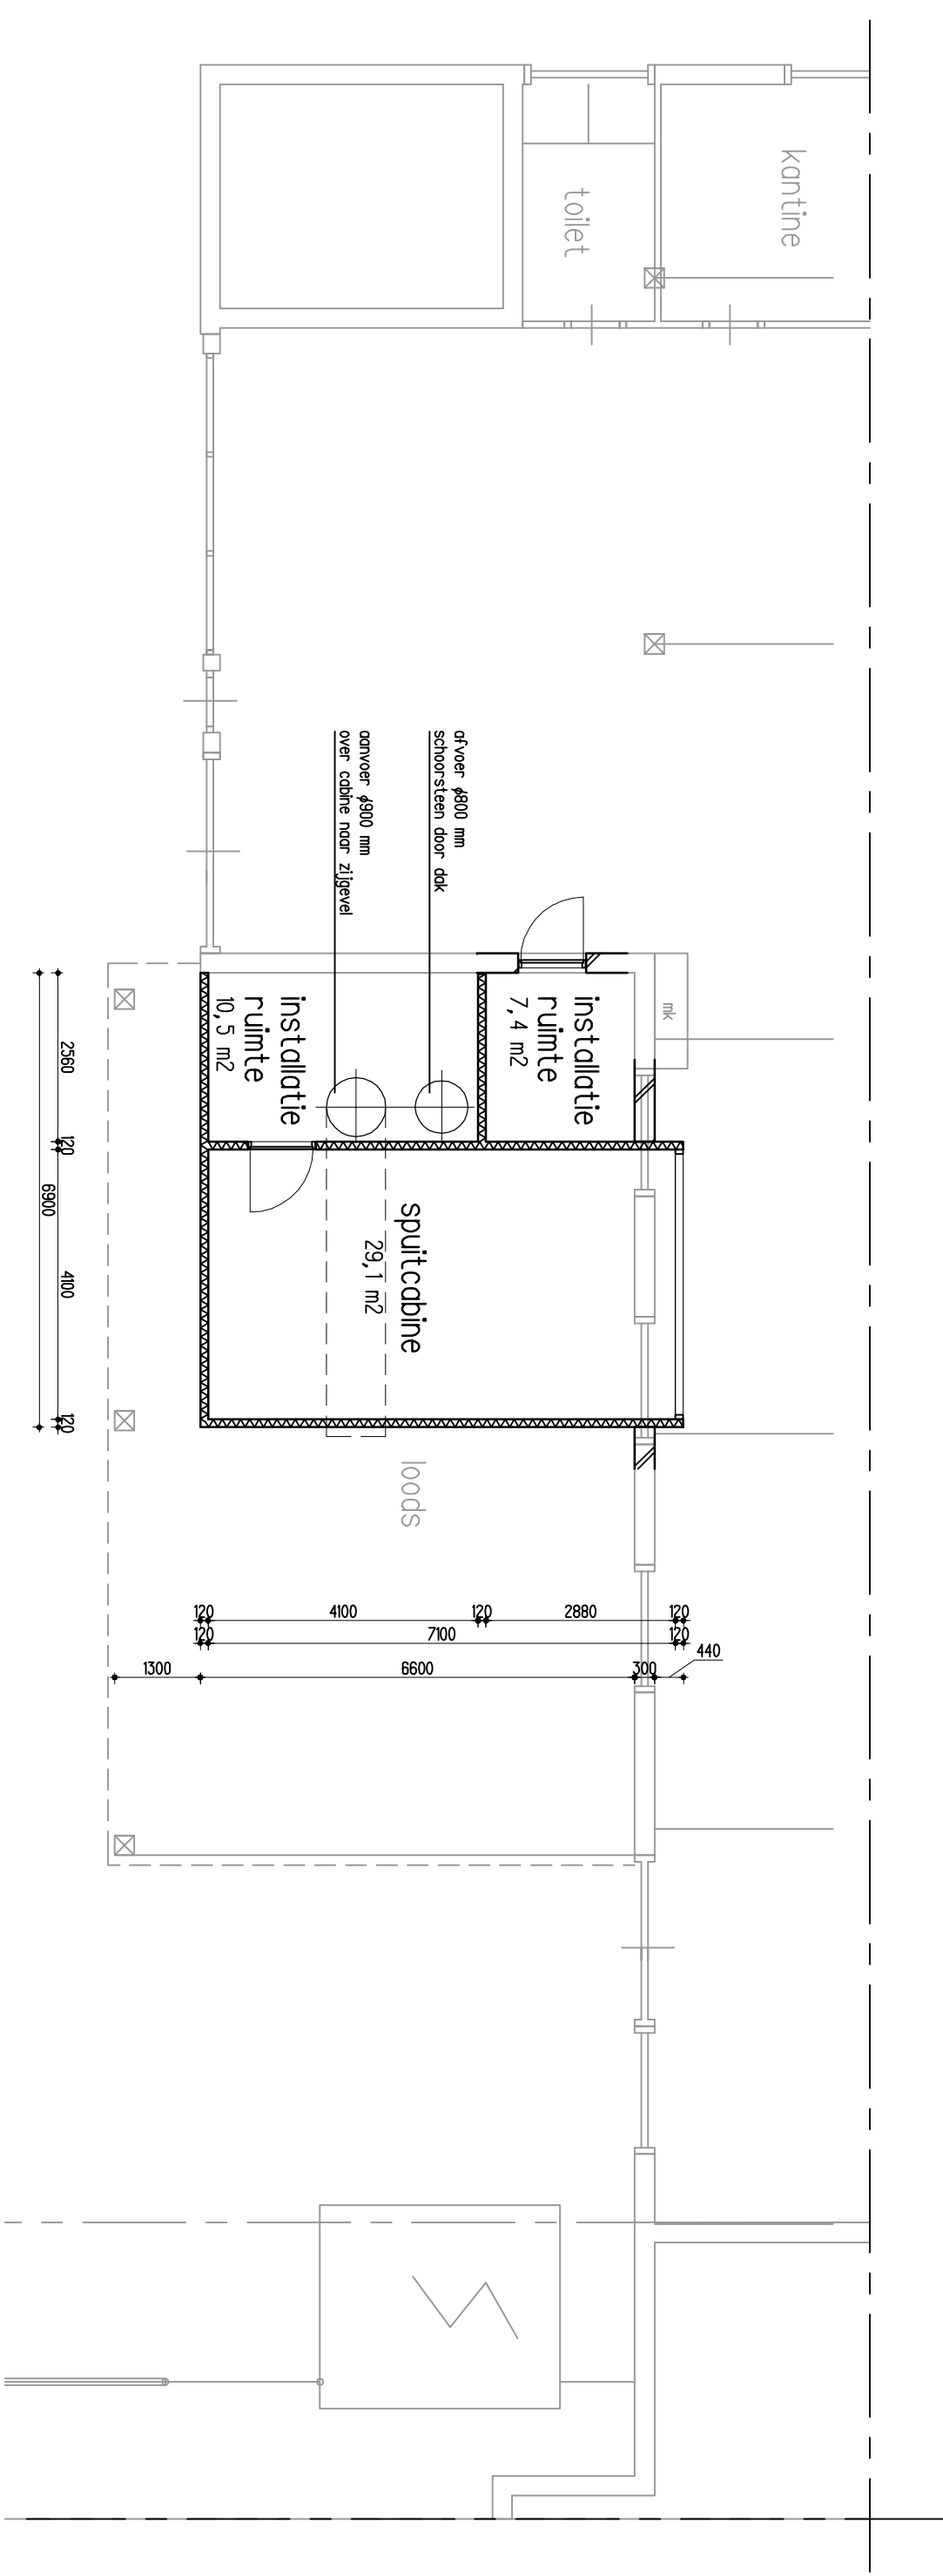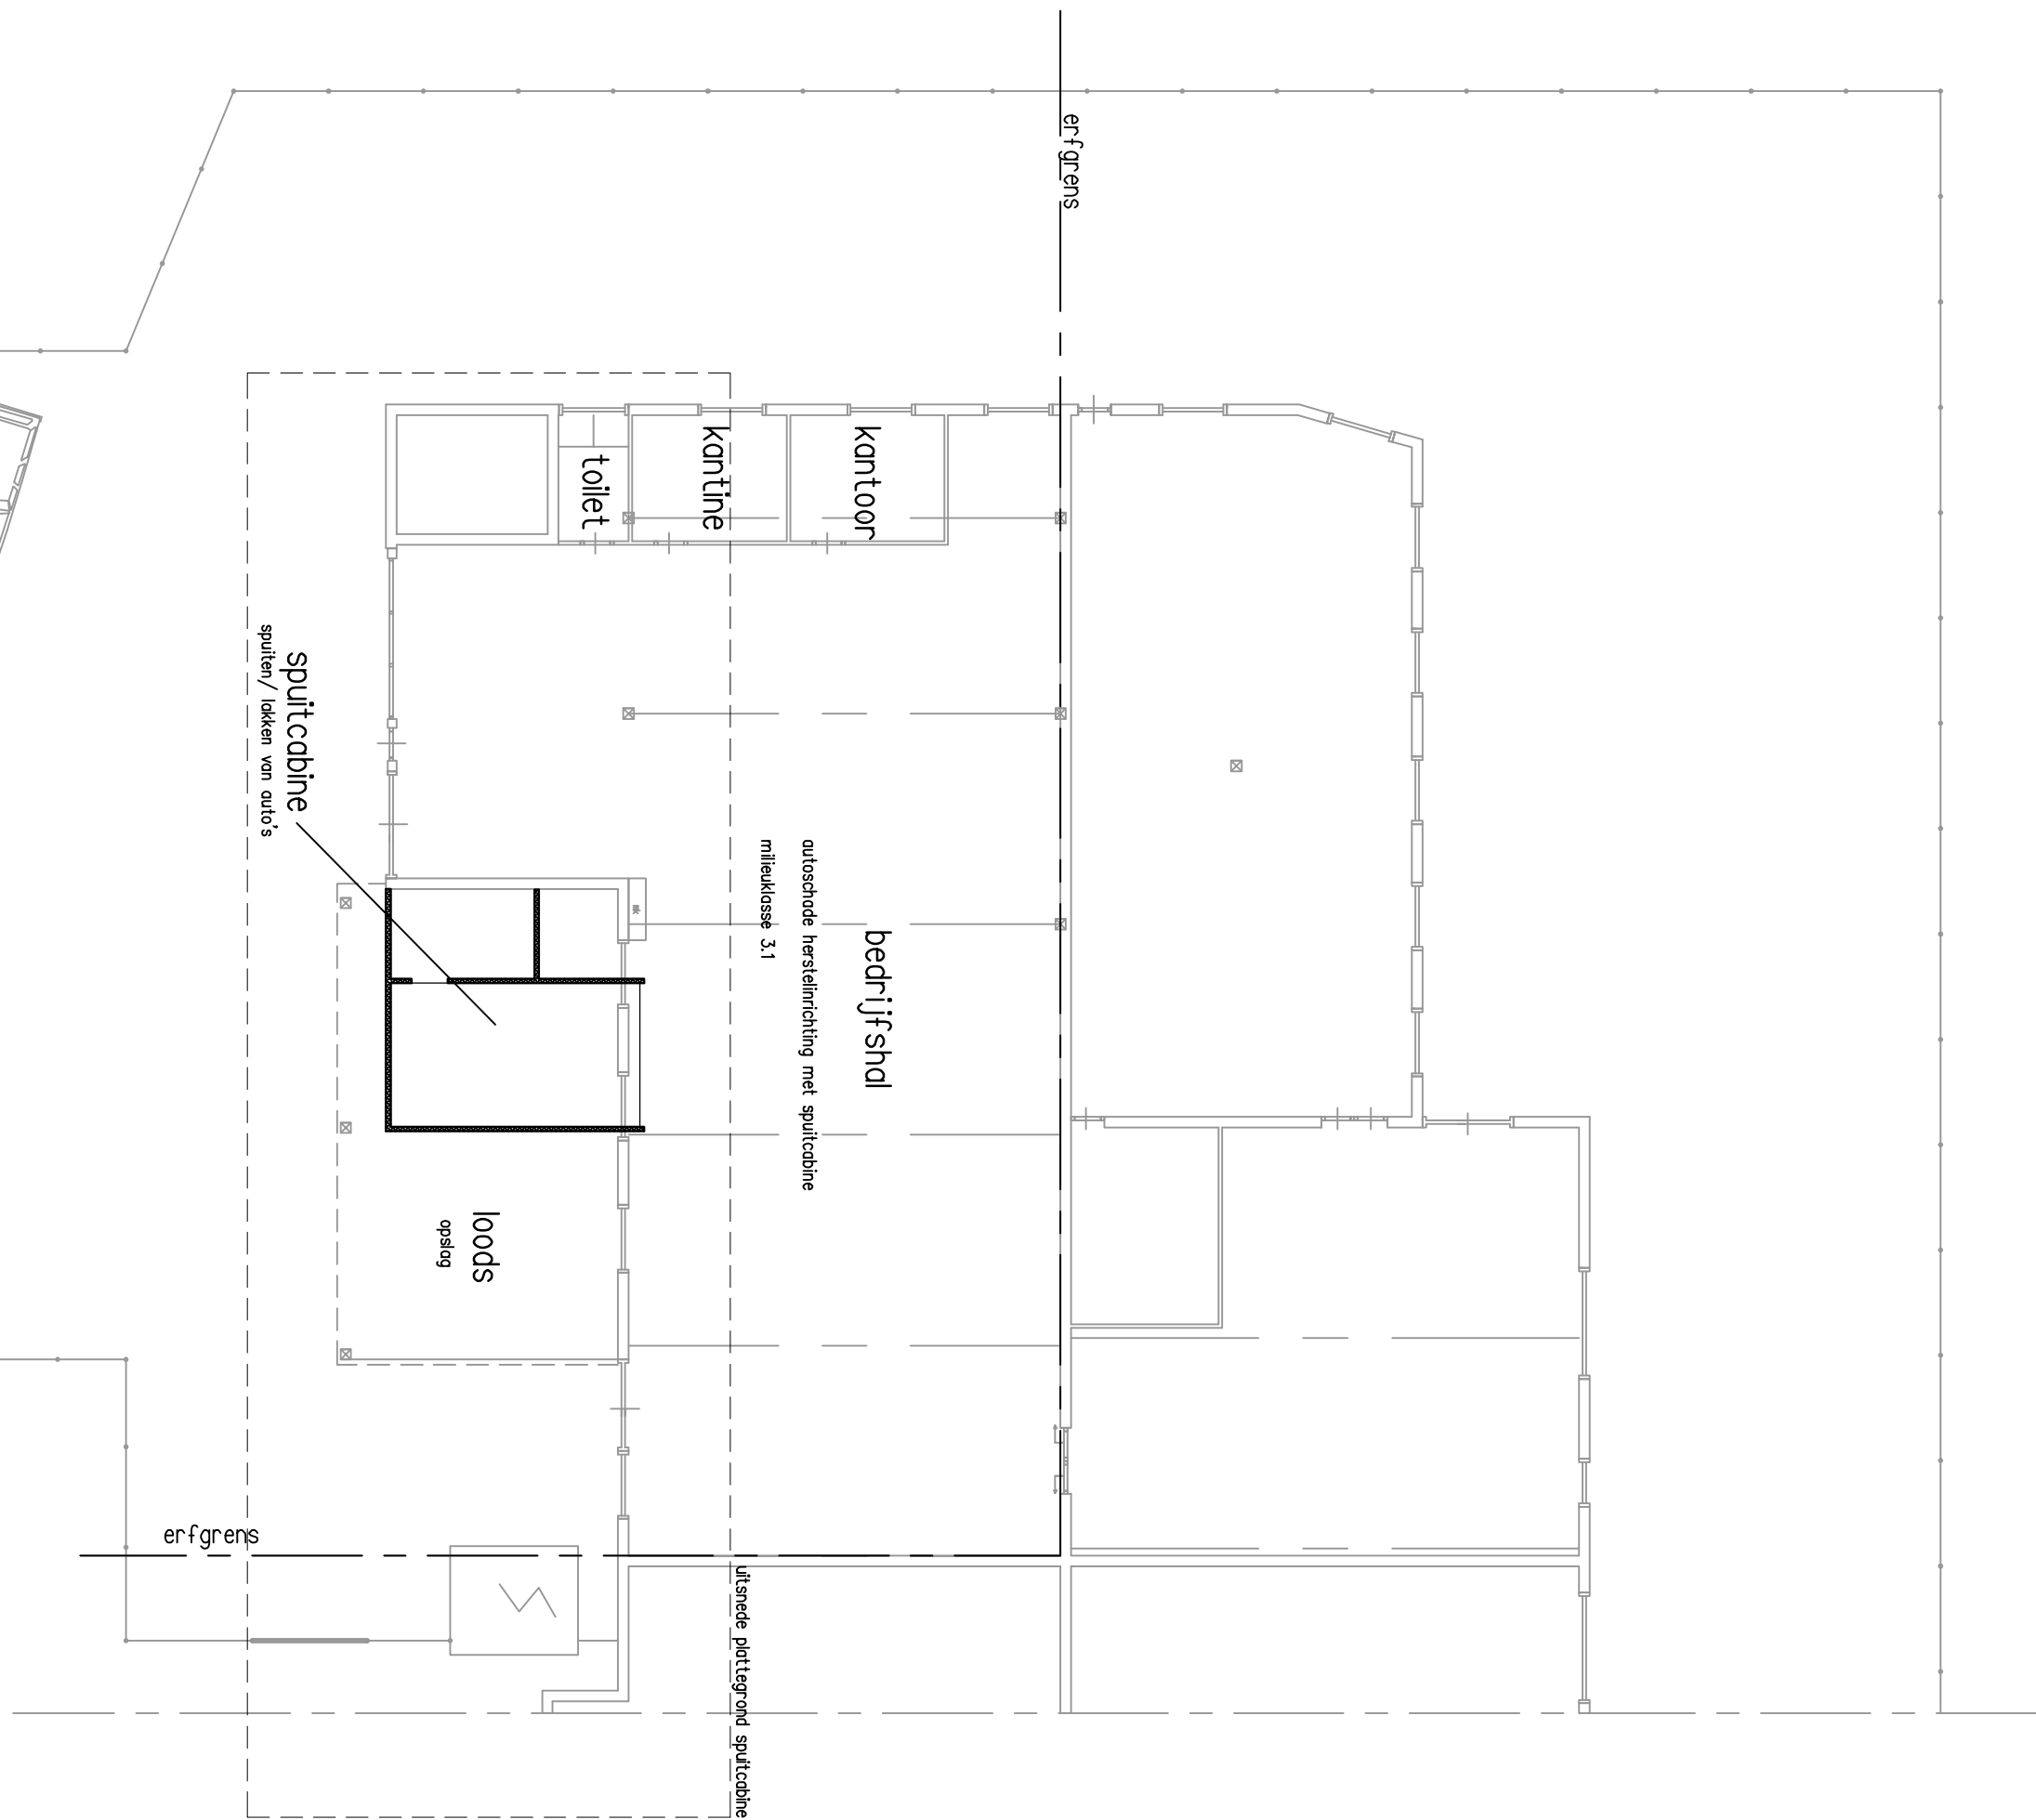

plattegrond spuitcabine - NIEUW

Schaal 1:100

kleur- en materiaalstaat

onderdeel	material	kleur
gevelbedekking	melalen golfplaten	zilvergrijs / as bestaand
dakbedekking	bestaande loods	as bestaand
schoorsteen	RVS	RVS

renvoi tekening

sandwich panelen

gebruik inrichting

huidig gebruik


onderhoud en reparatie van molaren, motorvoertuigen en andere gemotoriseerde opvoertuigen, productoren van verbrandingsmotoren; groothandel in (ijs)kasten

toekomstig gebruik

autoschade herstellen met spuitcabine
milieuklasse 3.1

gebruik terrein - NIEUW

School 1: 200

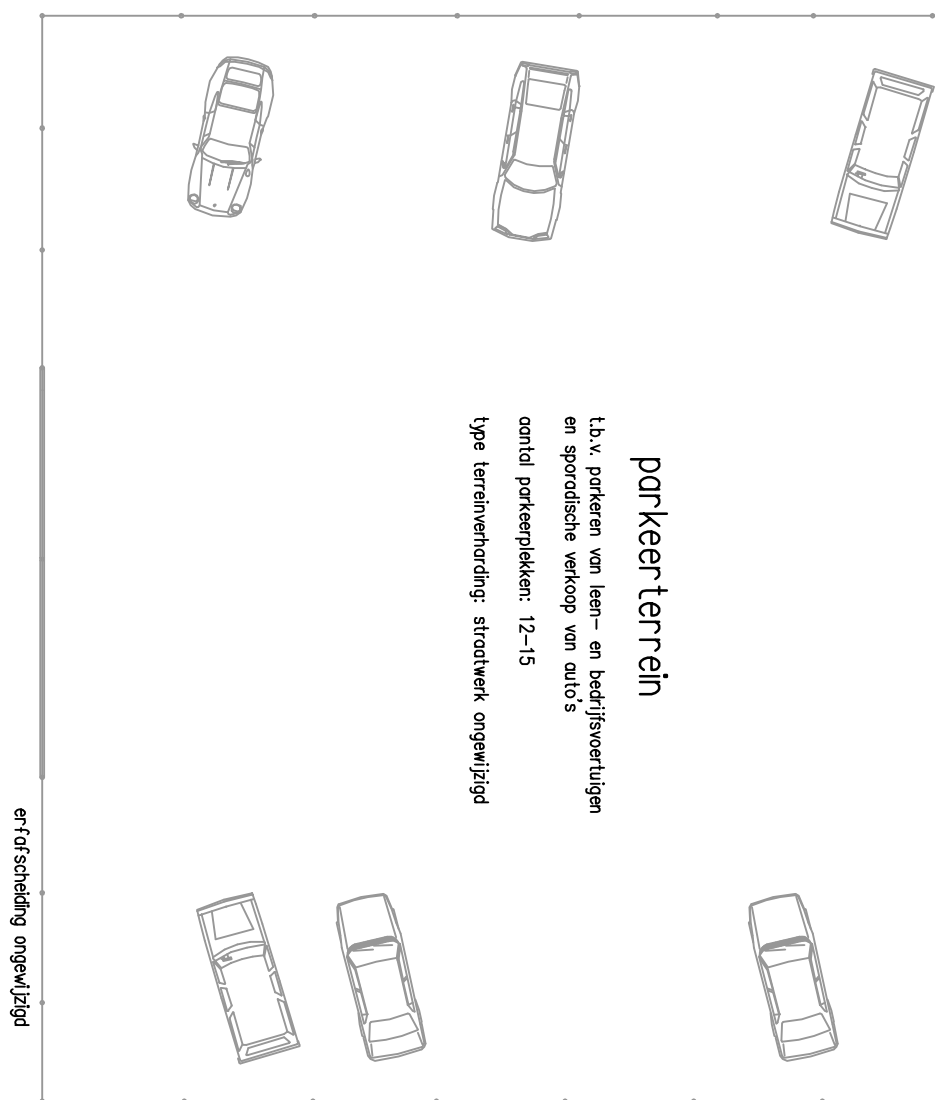

					CEMILZTD
OEPBACHTGEVER	Gerritsen autoshoadherstel				
MEK	gewijzgd geonluk bedrijfsspond				
OMGEGEEL	omgevingssvergunning				
	nieuwe situatie				
SCHAAL	1:100	FORM A1	CETEX RK	ARCH W/R	DATUM 03-10-2017
WARC					WERK 1709 02