



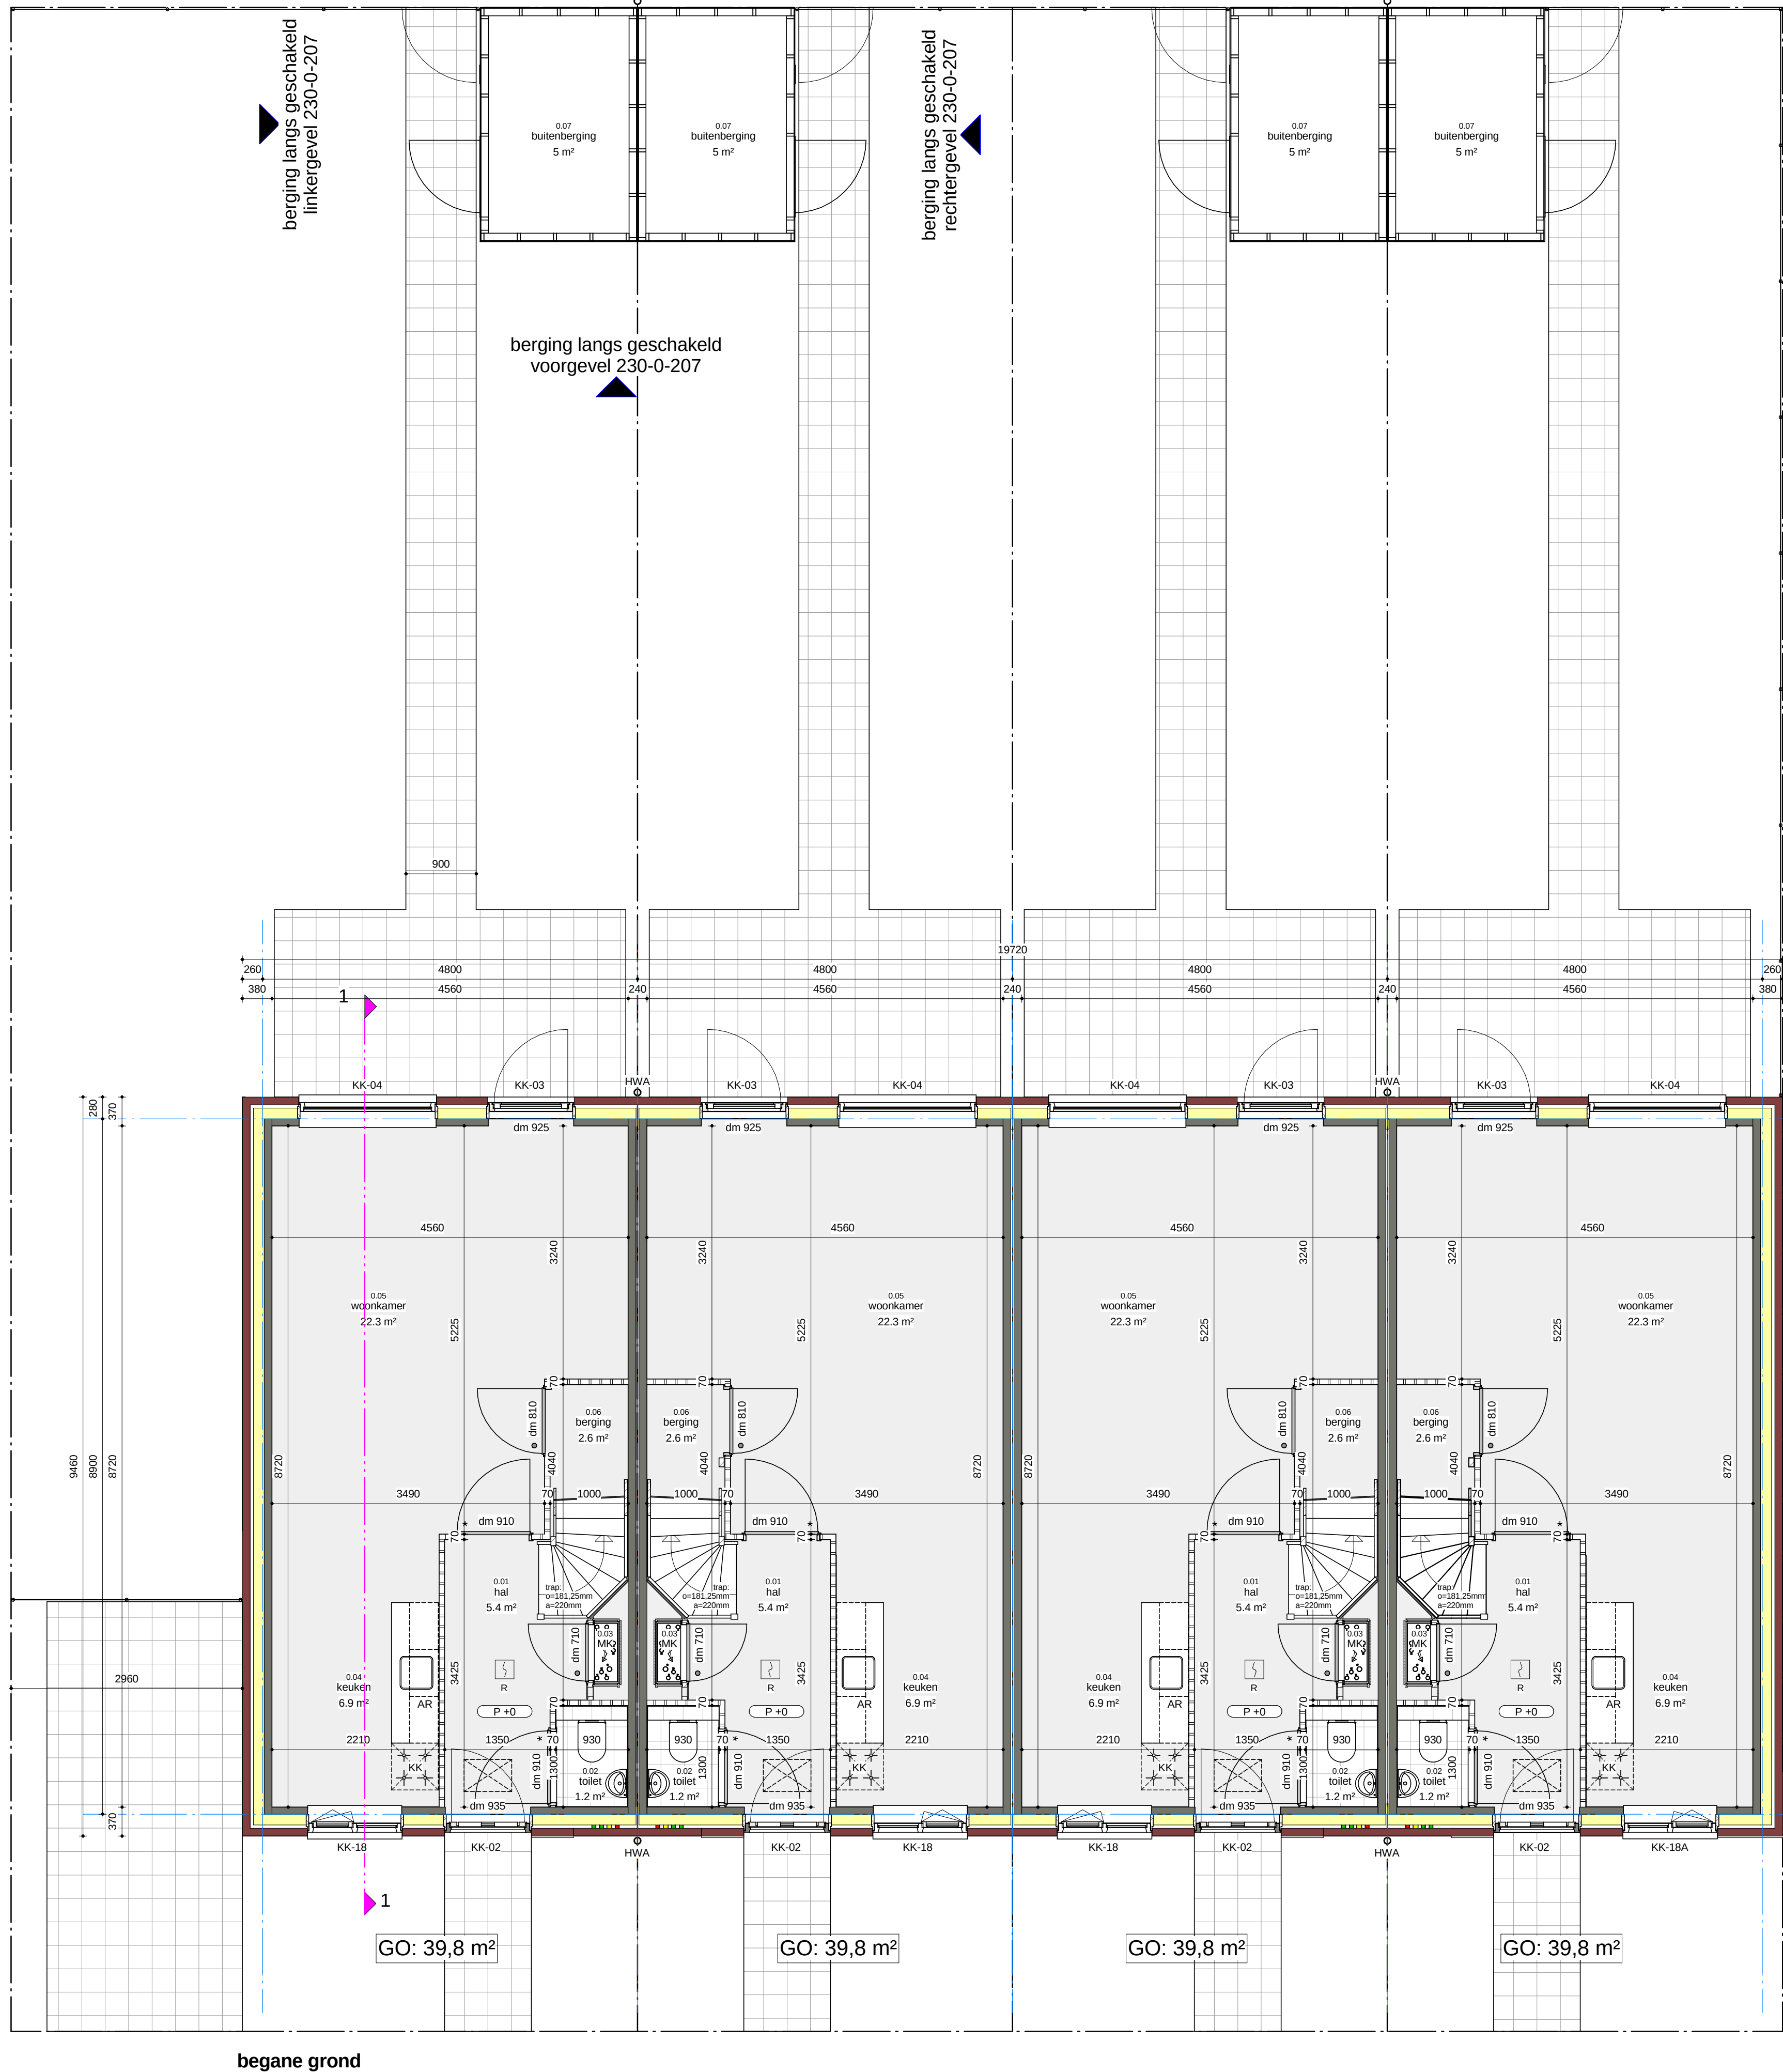

2e verdieping

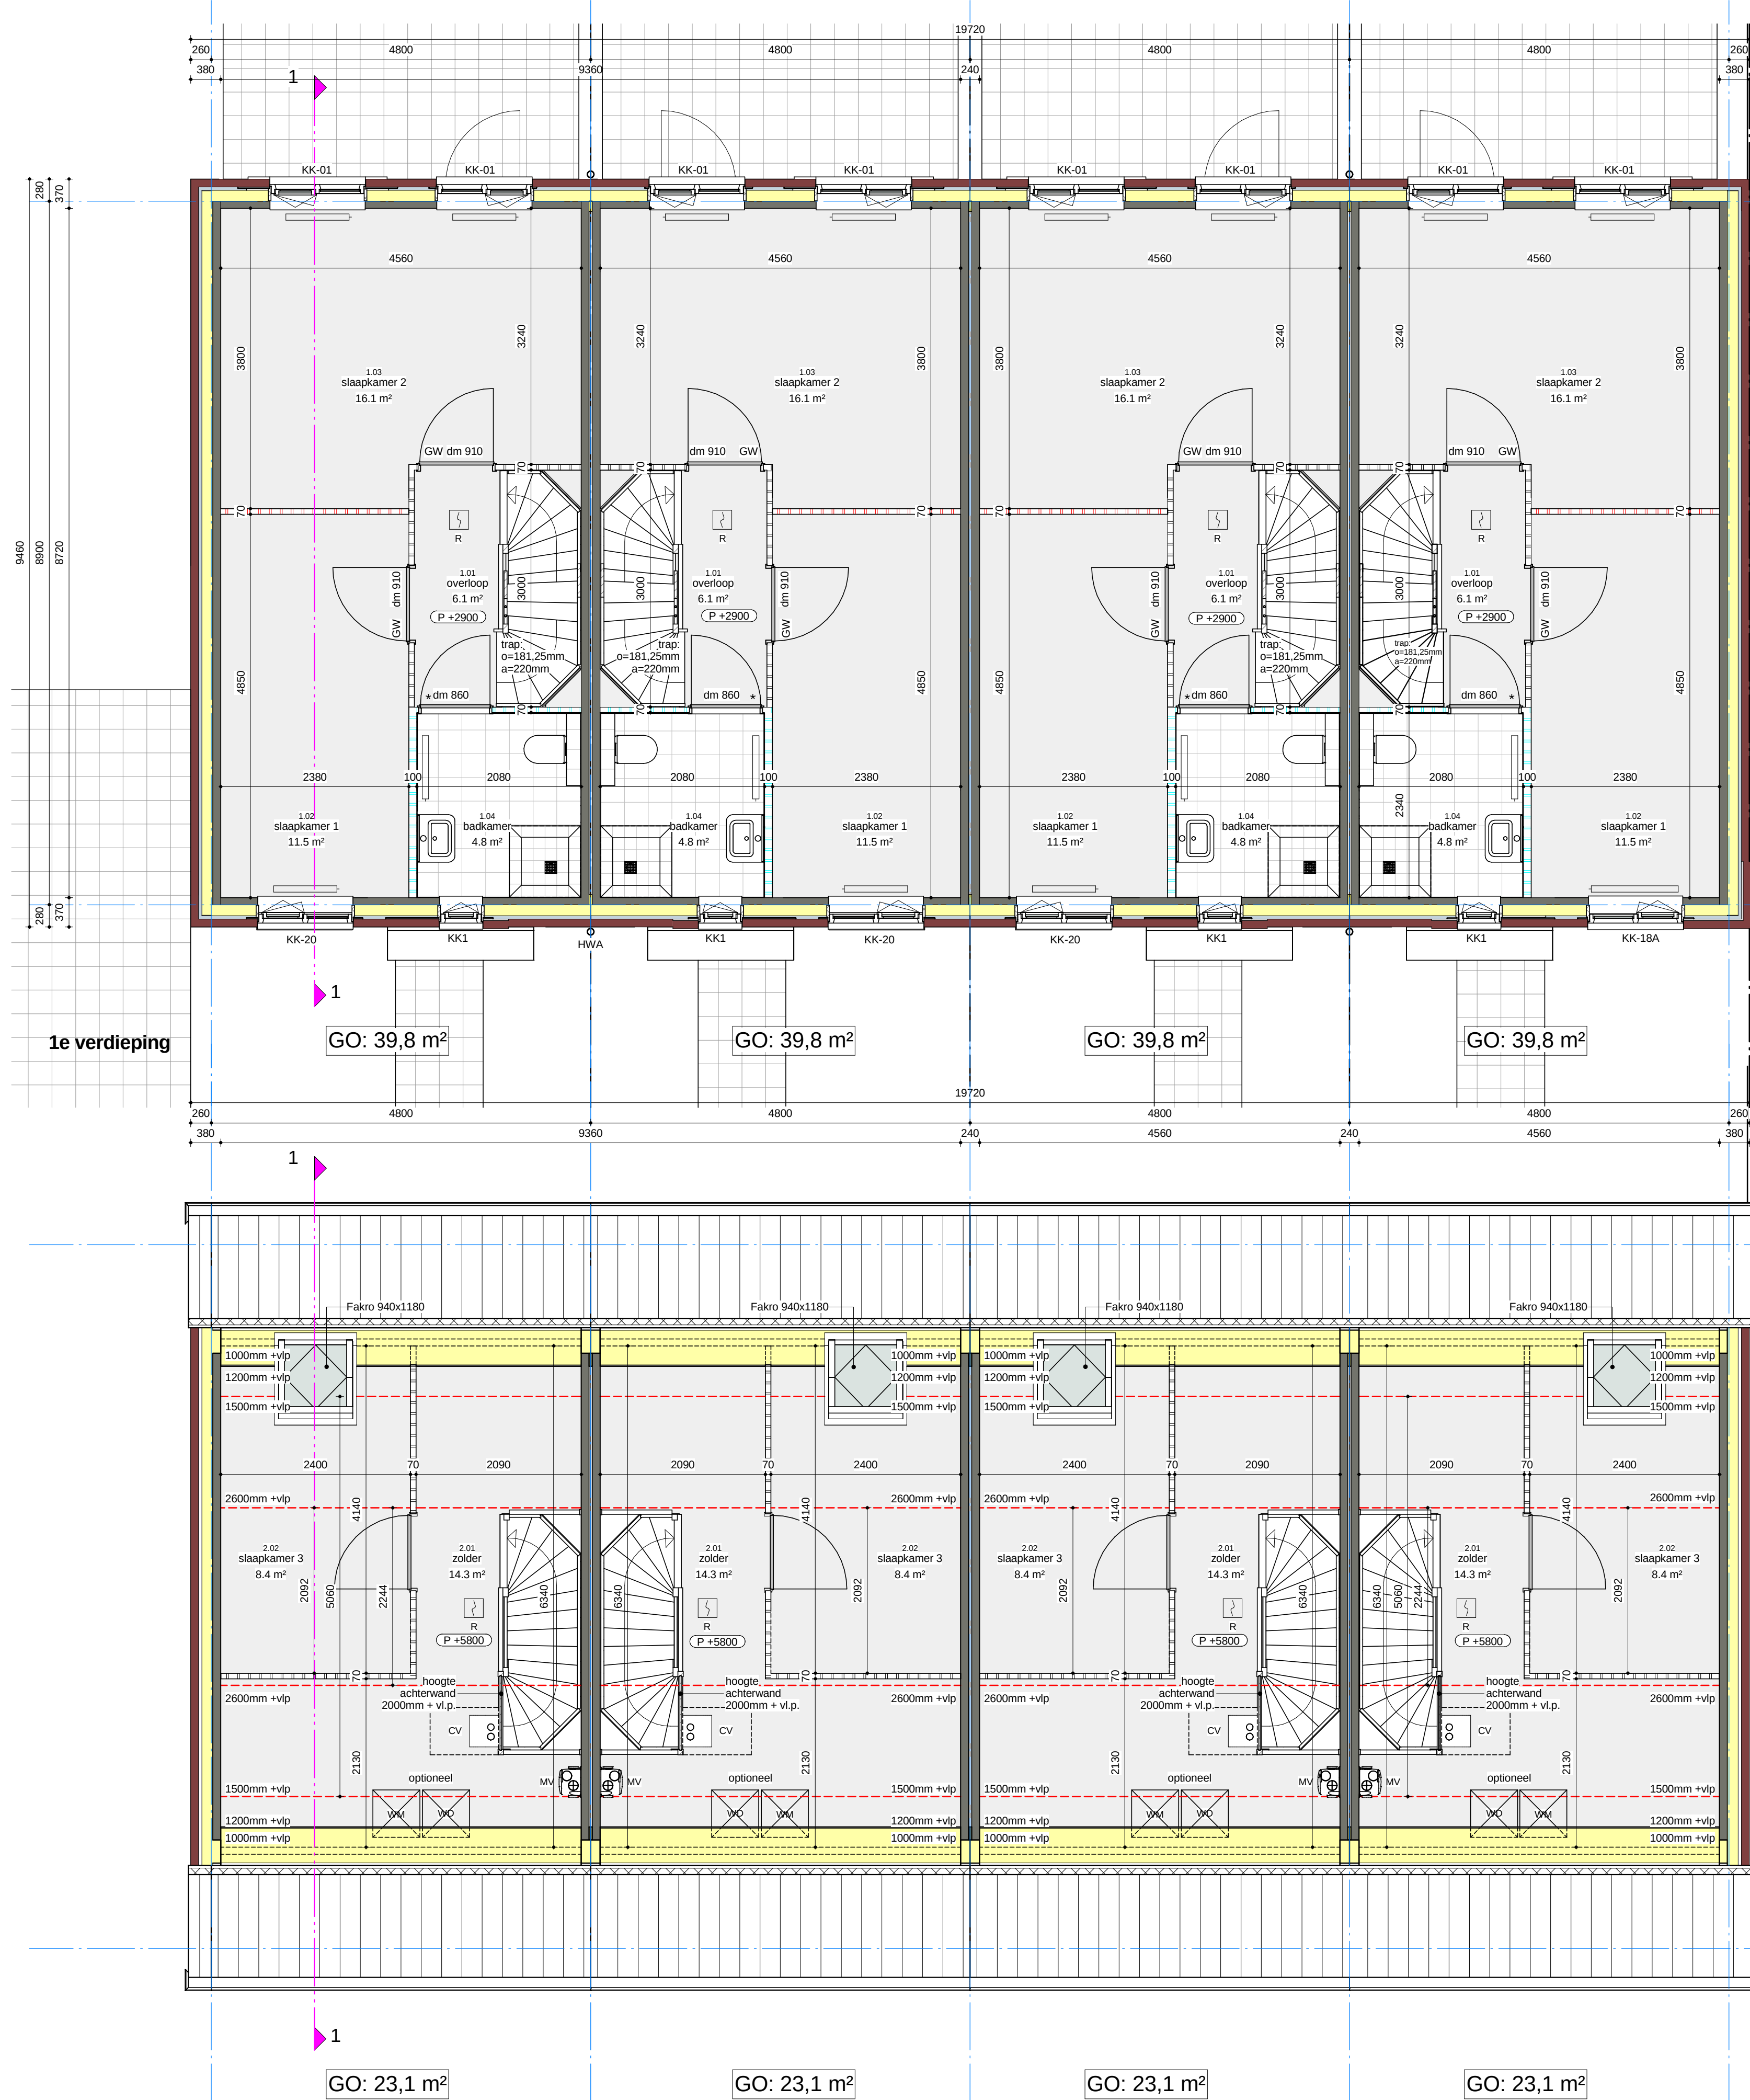

RENVOOI ALGEMEEN

Vloerafscheidingen, trappen en hellingbare uitvoeren conform nieuwbouw bouwbesluit afdeling 2.3 en 2.5

Kozijnen, ramen en deuren van de woningen welke bereikbaar zijn conform de NEN 5087, dienen een weerstandsklasse voor inbraakweerstand te hebben van ten minste 2 conform NEN 5096.

Gevelelementen die volgens NEN 5087 bereikbaar zijn voor inbraak, dienen een weerstandsklasse voor inbraakweerstand te hebben van ten minste 2 conform NEN 5096.

Luchthvering woning middels natuurlijke toevoer en mechanische afvoer.

- Luchthvering toekunten min. 7 l/s

- Luchthvering badruimte min. 14 l/s

- Luchthvering bij kooktoestel min. 21 l/s

Binnendeuren voldoende vrijhouden van vloer en dorpel.

Opengien in de uitwendige scheidingconstructie mogen niet breder zijn dan 0,01 m (mutsdicht).

Drivakwatervoorziening volgens modelaansluitvoorwaarden AWH-2002 en NEN 3006.

Electra uitvoeren conform NEN 1010.

Gasvoorziening uitvoeren conform NEN 1078.

Metersurte (M.A.) minimaal 500x50 netto conform NEN 2768.

Ventilatie meterkamer: deur aan onder- en bovenzijde 20mm vrijhouden.

Binnendeuren uitvoeren conform NEN 5215 en NEN 5216.

Alvoer verbrandingsgassen uitvoeren conform NEN 2757.

Wandtegels in toekunten 1400mm+ vloerpeil.

Wandtegels in badruimte tot 2100mm+ vloerpeil.

Bas- en toekunten voorzien van vloertegels.

Deuren slaapkamer 1 en 2, blok 5 en 6 20 dB geluidswerend

Opstelplaat:

- AR = Aanrecht
- CV = Stook- en warmwaterbestel
- KK = Kooktoestel
- MV = Mechanische ventilator
- WD = Wasdroger
- WM = Wasmachine

RENVOOI MATERIALEN

—	Baksteen, schoon metselwerk	V1	Aanduiding ventilatorrooster, type en doorlaat, o.e.a. vlg bouwbesluitberekningen
—	Prefab beton binnenblad	R	Rookmelder, die voldoet aan en geplaatst zijn volgens de primaire inrichtingseisen als bedoeld in NEN 2555
—	Lichte scheidingwand, gipsblokken	dm 900	Binnendeurkozijn zonder bovenlicht, dagmaat 900mm
—	Lichte scheidingwand, gipsblokken hydro, vochtwerend	dm 910	Binnendeurkozijn 20 dB geluidswerend (slaapkamer 1 en 2)
—	Lichte scheidingwand, gipsblokken zwaar, geluiddempend gewicht ten minste 75 kg/m ³	dm 910	Binnendeurkozijn met bovenlicht v.v. glas
—	Thermische isolatie, Minerale wol	dm 910	Binnendeurkozijn met bovenlicht v.v. dicht paneel
—	Thermische isolatie, Syntex		
—	Kalkzandsteen, vulwerk klinkerwalleit		
—	Spouwmuurconstructie Rc waarde minimaal 4,5 m ² K/W:		
—	- baksteen buitenblad		
—	- gevelende luchtspouw		
—	- isolatie, minerale wol		
—	- prefab beton binnenblad		

* gelaaigd veiligheidsglas, doornal veilig

RENVOOI KLEUR- EN MATERIAALSTAAT

Onderdeel	Materiaal / bewerking	Kleur
Metselwerk	Baksteen handvorm, waalformaat, wildverband	Agnes
Vogelwerk	Doorslijmrozet	Antipiet
Buiterkozijnen	Kunststof	RAL 9010
Drainende delen	Kunststof	RAL 9010
Voordeur	Sandwichpaneel	RAL 7015
Raamdragsels / waterslagen	Aluminium	RAL 7022
Kaderprofiel	Aluminium	RAL 9010
Lufel	Aluminium	RAL 9010
Dakbedekkingen hellend dak	Keramische dakpannen	Mazewiet
Hemelwater afvoer	Zink	Zinkleug
Mastpoel	Aluminium	RAL 7012
Dakkapel boedelen	Rockpanel	RAL 9010
Dakkapel zwingen	Rockpanel	RAL 7012
Dakkapel daktrim	Aluminium	Geandiseerd

Gemeente Breda

Bijlage 5 bij besluit
2017/1107-V1



Giesbers
ontwikkelen en bouwen

DIT
is wonen

croes
Bouwtechnisch Ingenieursbureau
Kerkenbos 1006 Postbus 6696 6503 GD Nijmegen 024-3721919 bureau@croes.nl www.croes.nl

15857.000 Project

230-0-101 Blad

11-05-2017 Definitief JBE EH Schaal 1:50

Nieuwbouw woningen Gertrudisoord
te Prinsenbeek

Woningblok 1 - Plattegronden
Fase Omgevingsvergunning Bouwkunde