




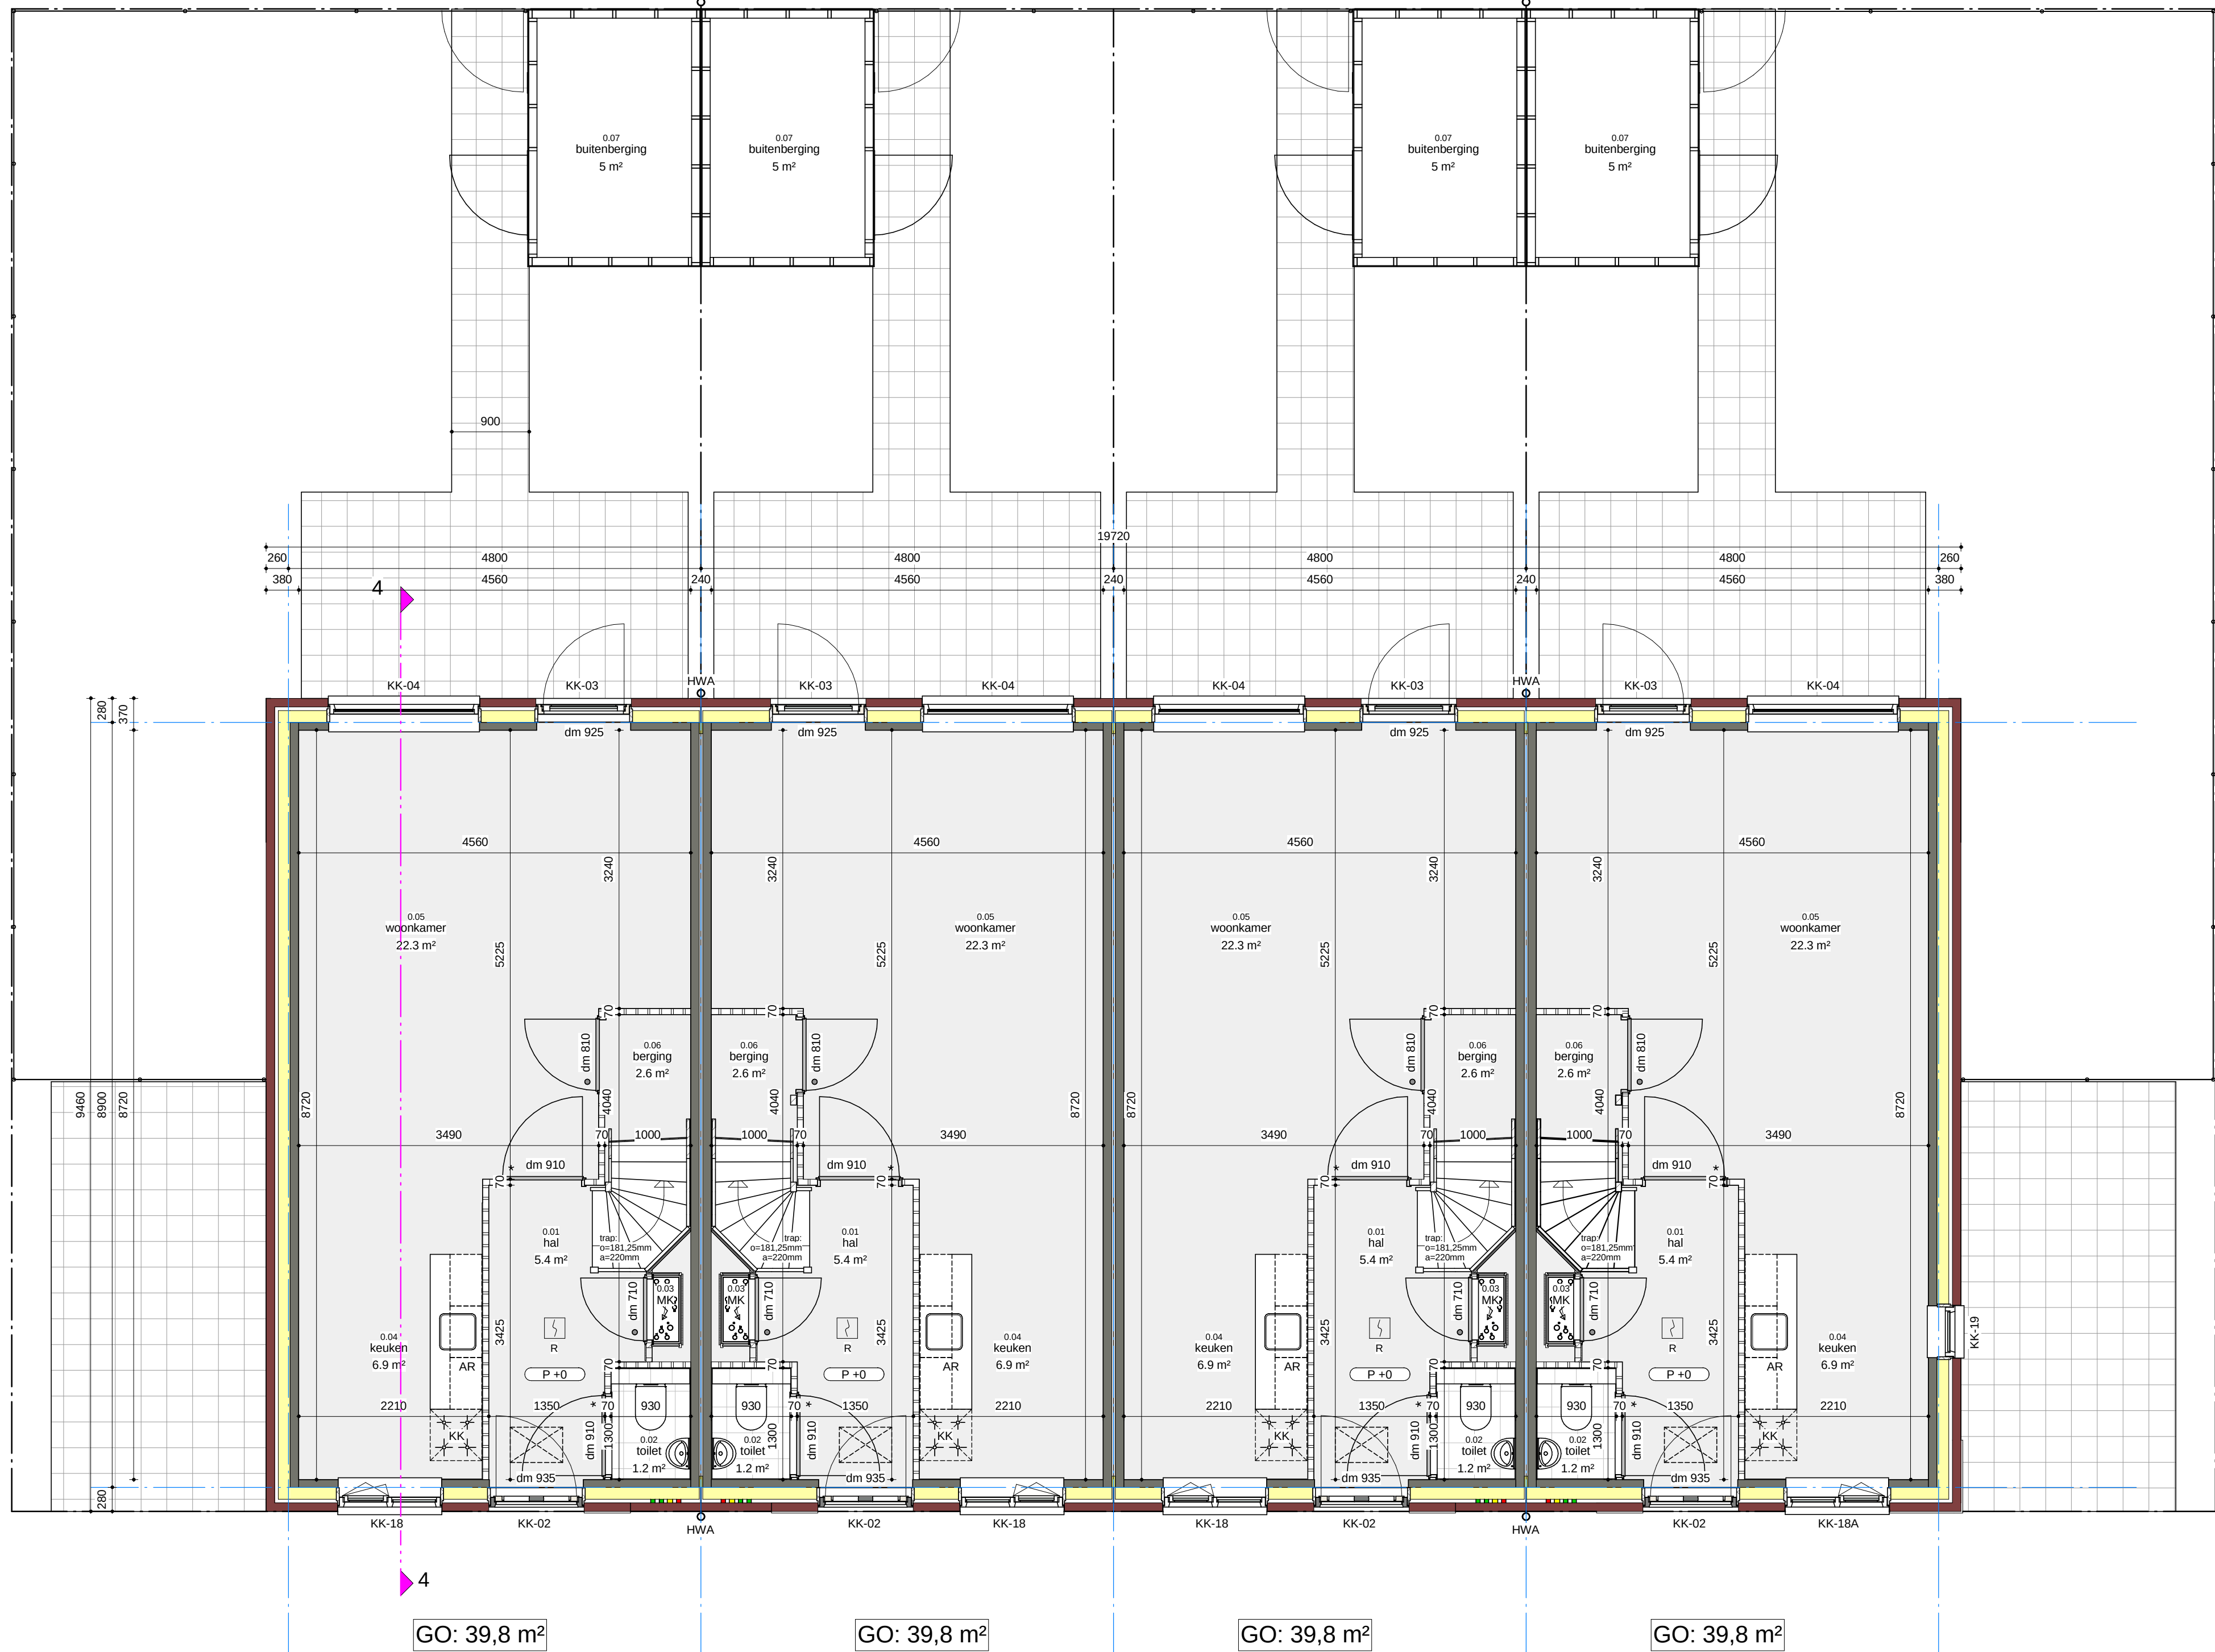

begane grond

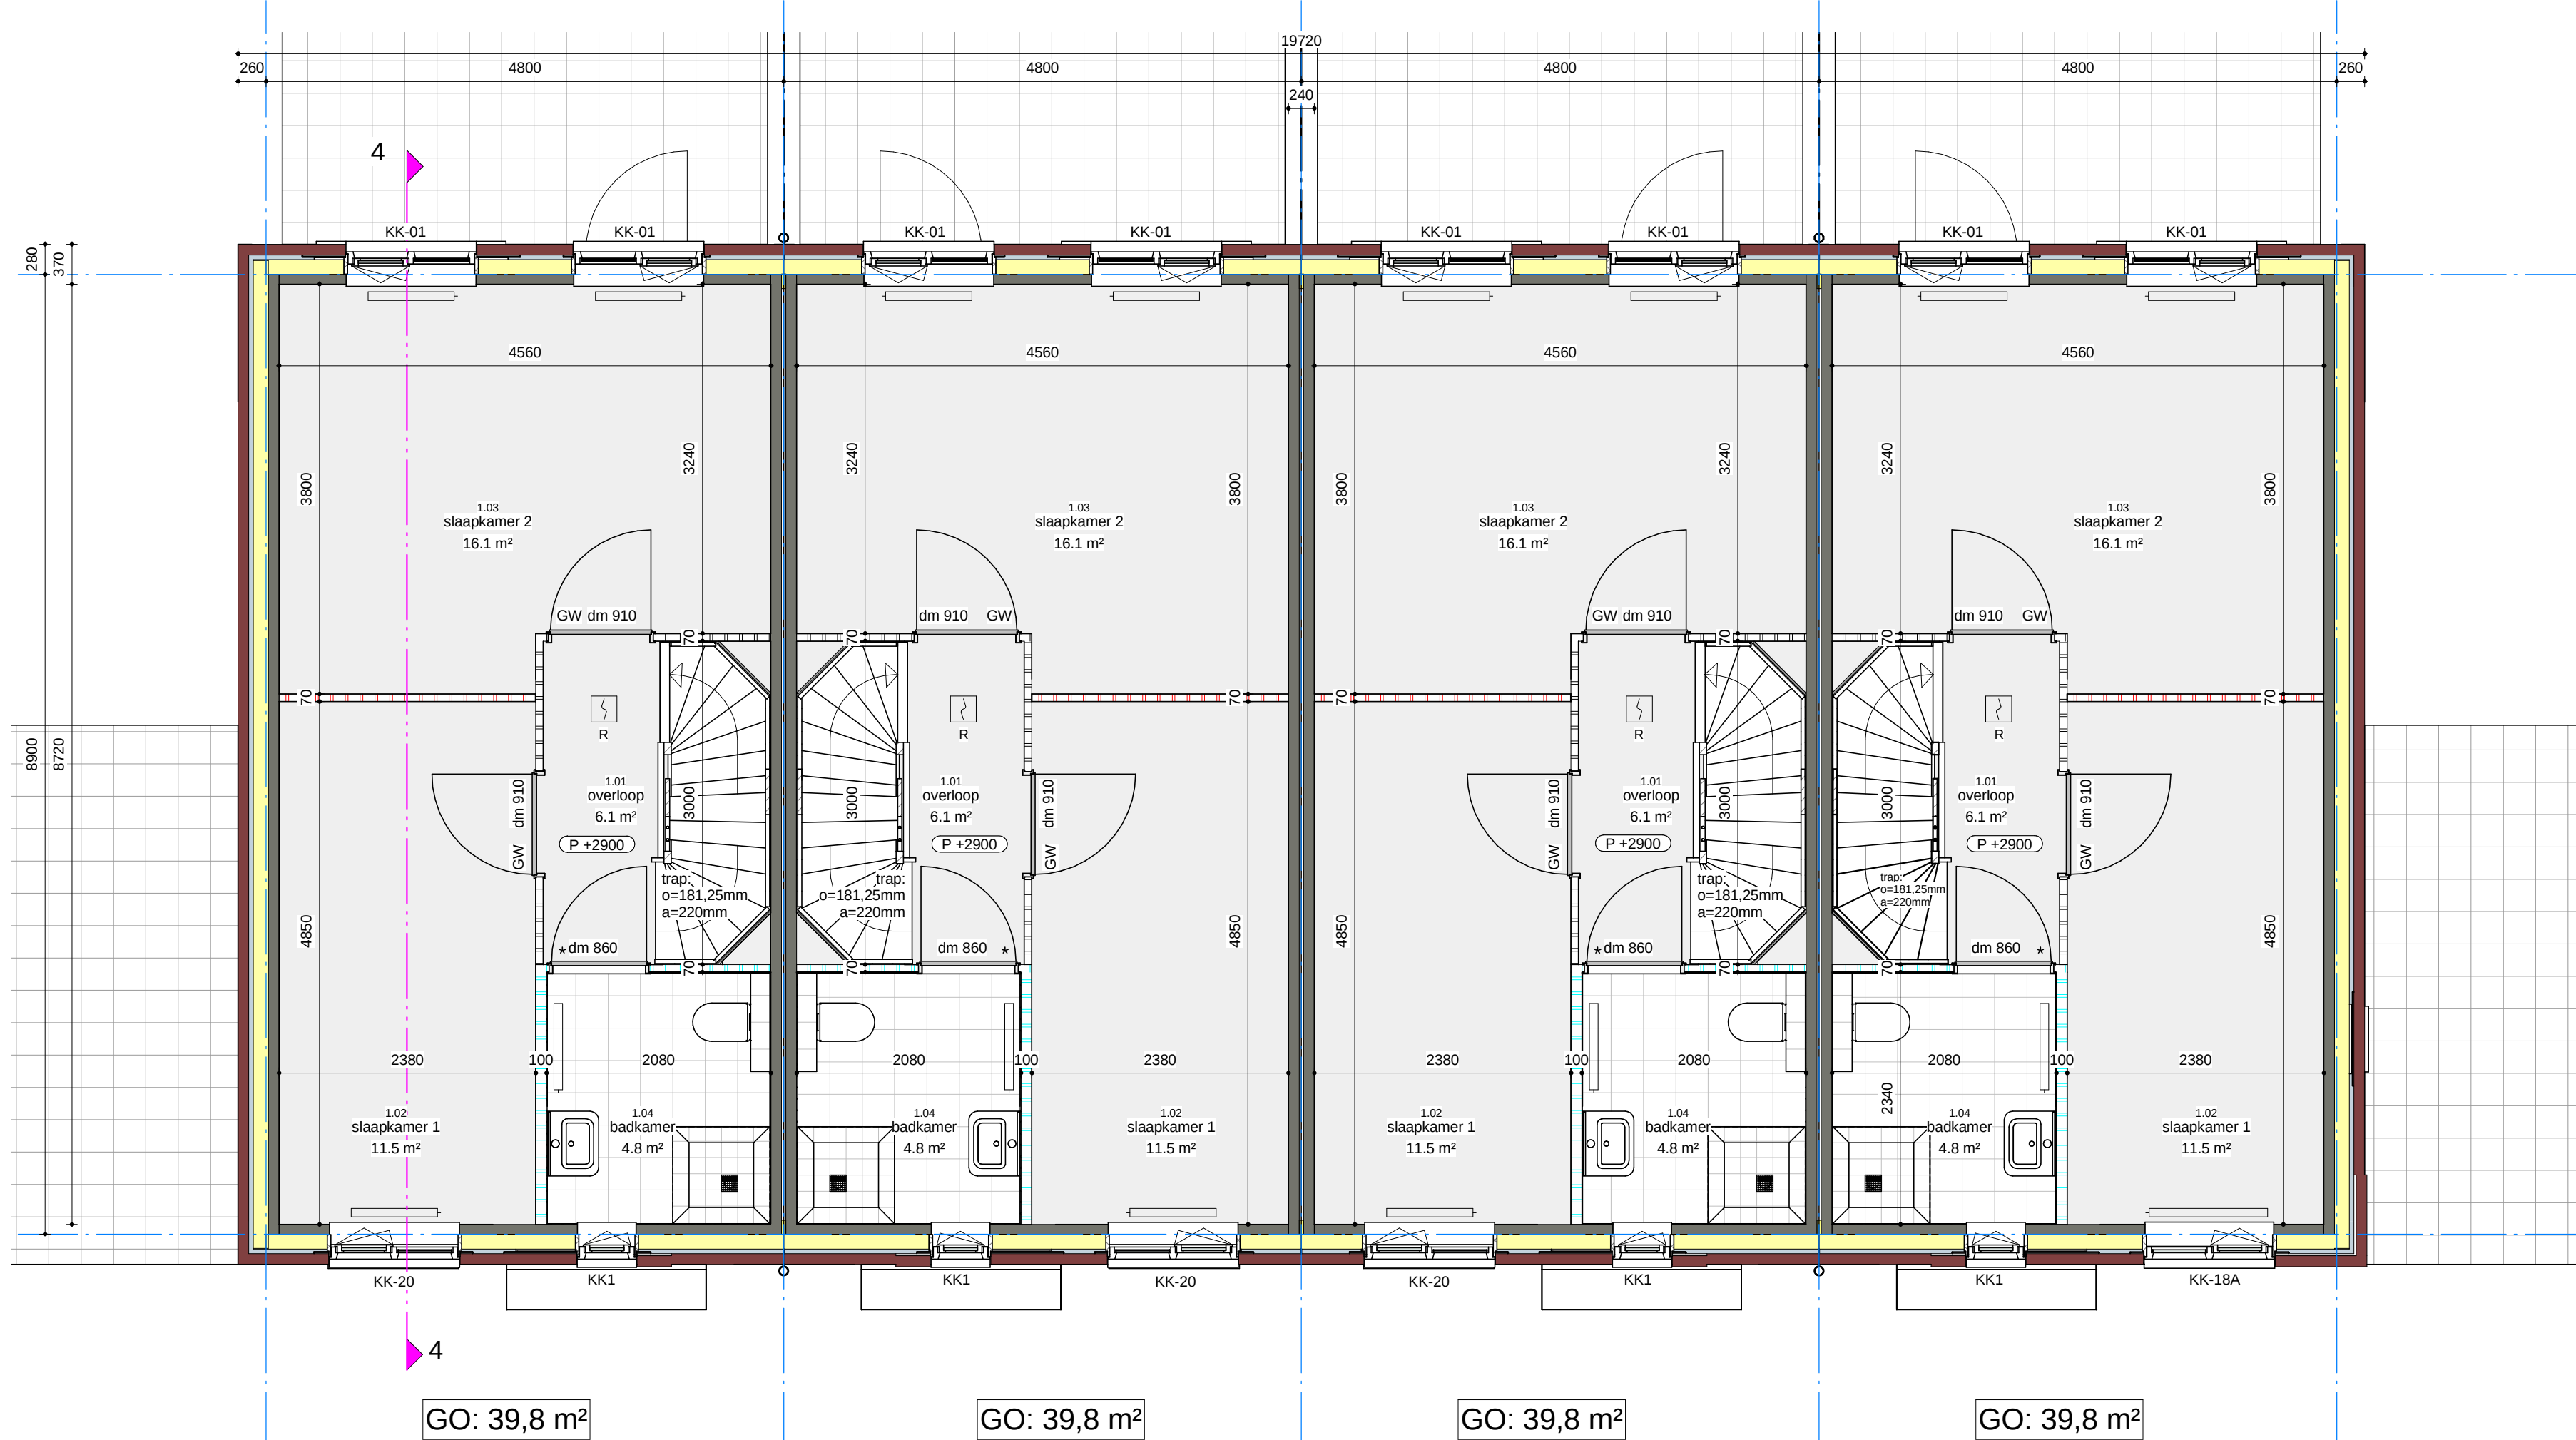

1e verdieping

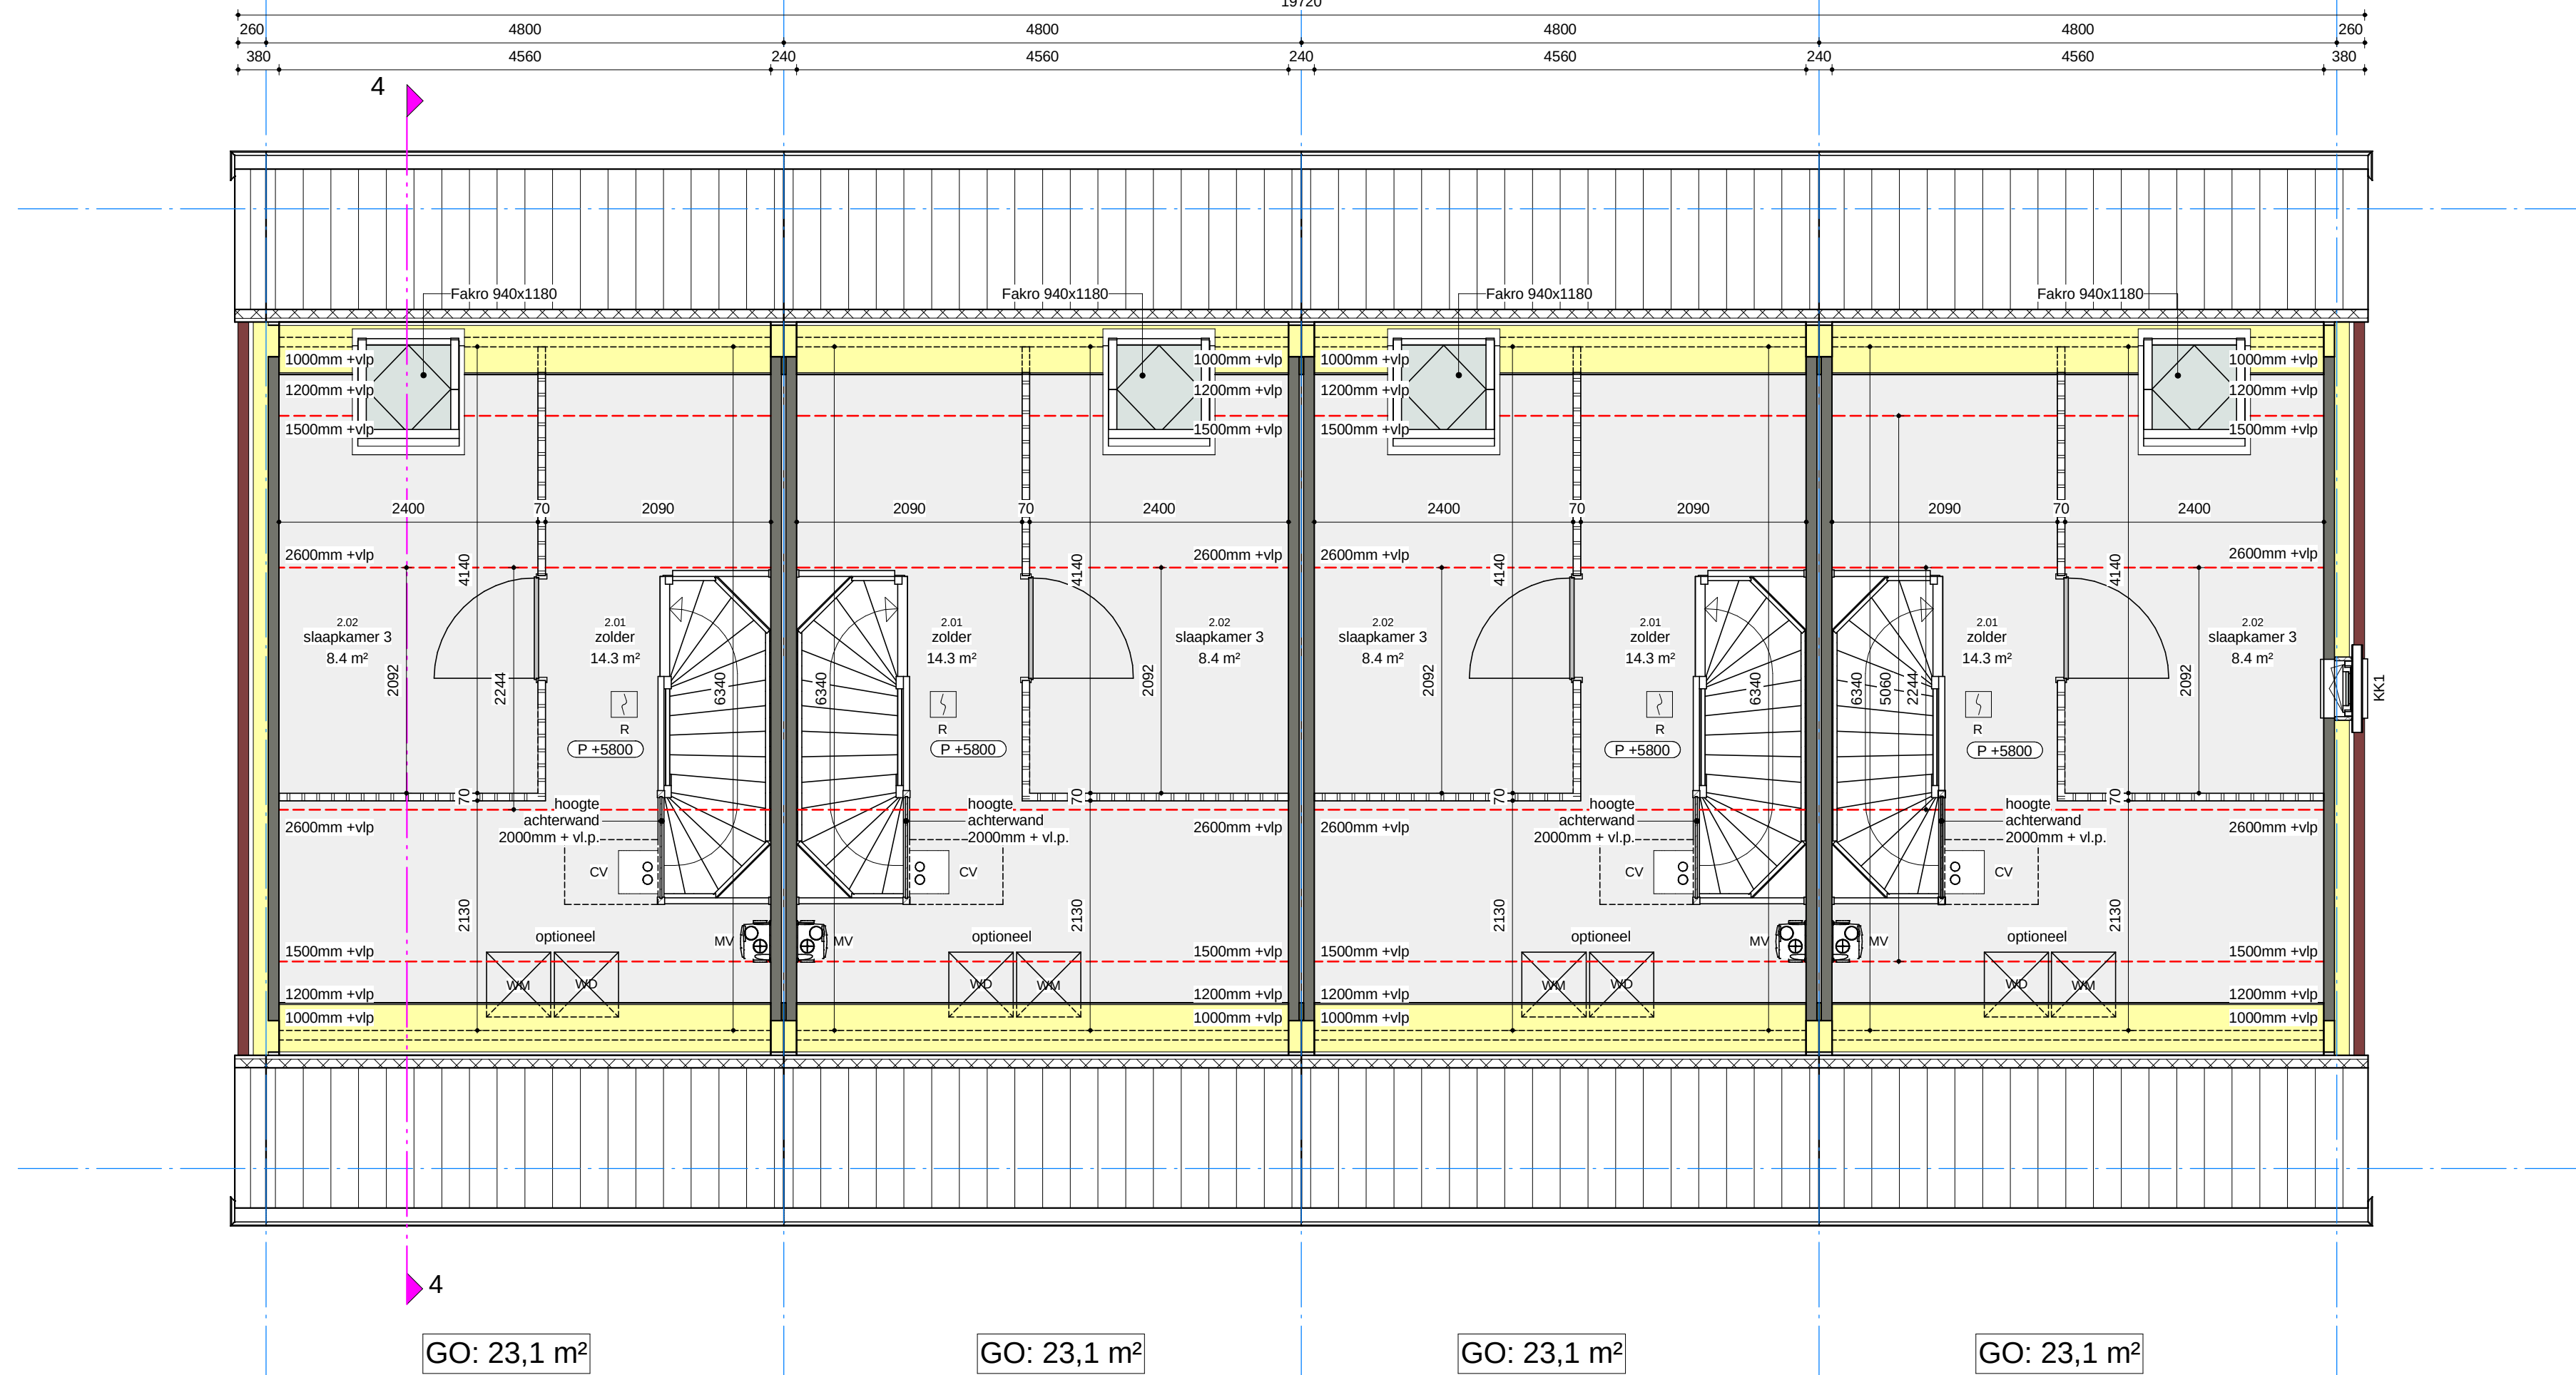

2e verdieping

RENVOOI ALGEMEEN

Vloerafscheidingen, trappen en hellingbare uitvoeren conform nieuwbouw bouwbesluit afdeling 2.3 en 2.5

Kozijnen, ramen en deuren van de woningen welke bereikbaar zijn conform de NEN 5087, dienen een weersdichtklasse voor inbraakweerstand te hebben van ten minste 2 conform NEN 5096.

Gevelelementen die volgens NEN 5087 bereikbaar zijn voor inbraak, dienen een weersdichtklasse voor inbraakweerstand te hebben van ten minste 2 conform NEN 5096.

Luchtheversing woning middels natuurlijke toevoer en mechanische afvoer.

- Luchtheversing toekunten min. 7 l/s

- Luchtheversing badruimte min. 14 l/s

- Luchtheversing bij kookbestel min. 21 l/s

Binnendeuren voldoende vrijhouden van vloer en dorpel.

Opengingen in de uitwendige scheidingenconstructie mogen niet breder zijn dan 0,01 m (muisdicht).

Drinkwatervoorziening volgens modelaansluitvoorwaarden AVW-2002 en NEN 3006.

Electra uitvoeren conform NEN 1010.

Gasvoorziening uitvoeren conform NEN 1078.

Meterruimte (M.R.) minimaal 530x750 netto conform NEN 2768.

Ventilatie meterruimte: deur aan onder- en bovenzijde 20mm vrijhouden.

Binnendeuren voldoende vrijhouden van vloer en dorpel.

Afvoer verbrandingsgassen uitvoeren conform NEN 2757.

Wandtegels in toiletruimte 1400mm+ vloerpeil.

Wandtegels in badruimte tot 2100mm+ vloerpeil.

Bad- en toiletruimte voorzien van vloerregels.

Deuren slaapkamer 1 en 2, blok 5 en 6 20 dB geluidswerend

Opstelplaatsen:

AR = Afbrecht

CV = Stook- en warmwaterbestel

KK = Kookbestel

MV = Mechanische ventilator

WD = Wasdroger

WM = Wasmachine

Elke woning is 1 brandcompartiment en 1 beschermd subbrandcompartiment

RENVOOI MATERIALEN

Baksteen, schoon metselwerk

Prefab beton binnenblad

Lichte scheidingwand, gipsblokken

Lichte scheidingwand, gipsblokken hydro, vochtwerend

Lichte scheidingwand, gipsblokken zwaar, geluiddempend gewicht ten minste 75 kg/m²

Thermische isolatie, Minerale wol

Thermische isolatie, Syntex

Kalkzandsteen, vulwerk klinkerwalleit

Spouwmuurconstructie Rc waarde minimaal 4,5 m²Kw:

- baksteen buitenblad

- gevelende luchtspouw

- isolatie, minerale wol

- prefab beton binnenblad

* gelaagd veiligheidsglas, doornal veilig

RENVOOI KLEUR- EN MATERIAALSTAAT

Onderdeel

Materiaal / bewerking

Kleur

Metselwerk

Baksteen handvorm, waalformaat, wildverband

Agenta

Doorslijpmet

Agenta

Buiterkozijnen

Kunststof

RAL 9010

Drainende deuren

Kunststof

RAL 9010

Voordeur

Sandwichpaneel

RAL 7015

Ramenkozijnen / waterslagen

Aluminium

RAL 7022

Kaderprofiel

Aluminium

RAL 9010

Luliel

Aluminium

RAL 9010

Dakbedekkingen hellend dak

Keramische dakpannen

Mazewiet

Hemelwater afvoer

Zink

Mestpoor

Zinkleuning

Dakkapel boedeken

Aluminium

RAL 9010

Dakkapel zwaingen

Aluminium

RAL 7012

Dakkapel daktrim

Aluminium

Geandiseerd

Gemeente Breda

Bijlage 11 bij besluit

2017/1107-V1



situatie

Giesbers
ontwikkelen en bouwen

DIT
is wonen

croes
Bouwtechnisch Ingenieursbureau
Kerkenbos 1006 Postbus 6698 6503 GD Nijmegen 024-3721919 bureau@croes.nl www.croes.nl

15857.000 Project

Nieuwbouw woningen Gertrudisoord te Prinsenbeek

Woningblok 4 - Plattegronden Fase Omgevingsvergunning Bouwkunde

230-0-104 Blad

11-05-2017 Definitief JBe EH Schaal 1:50

Versie 3