
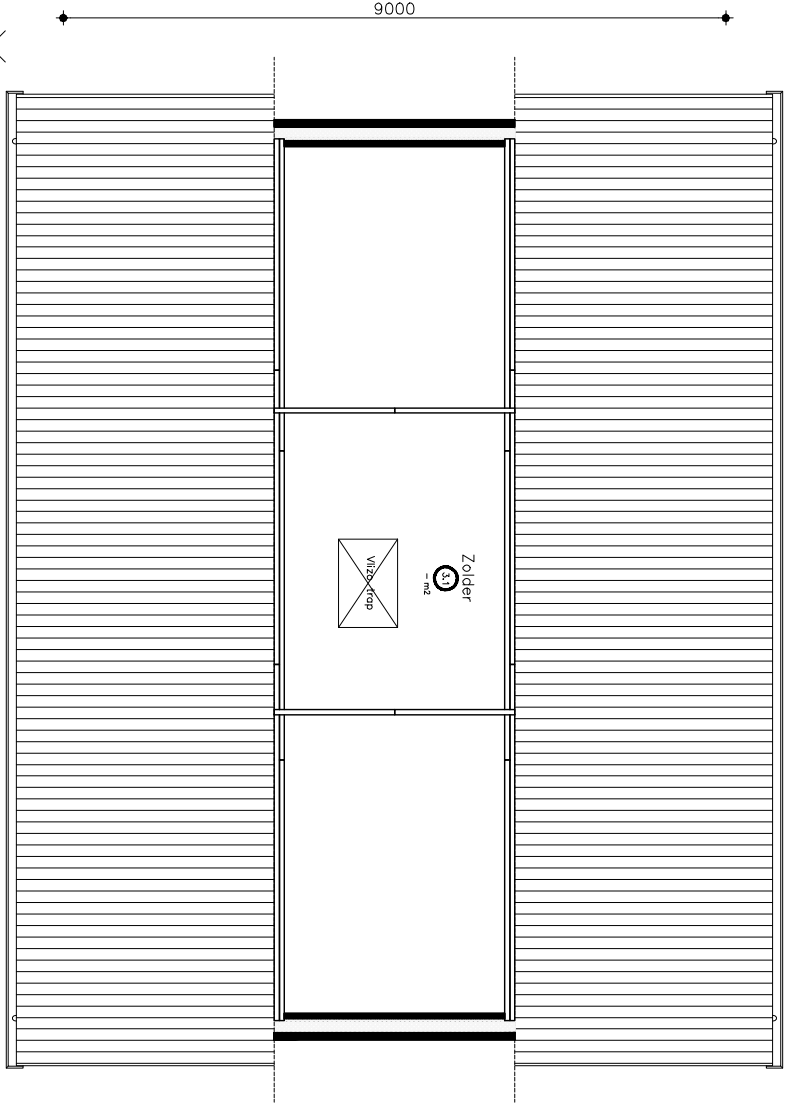
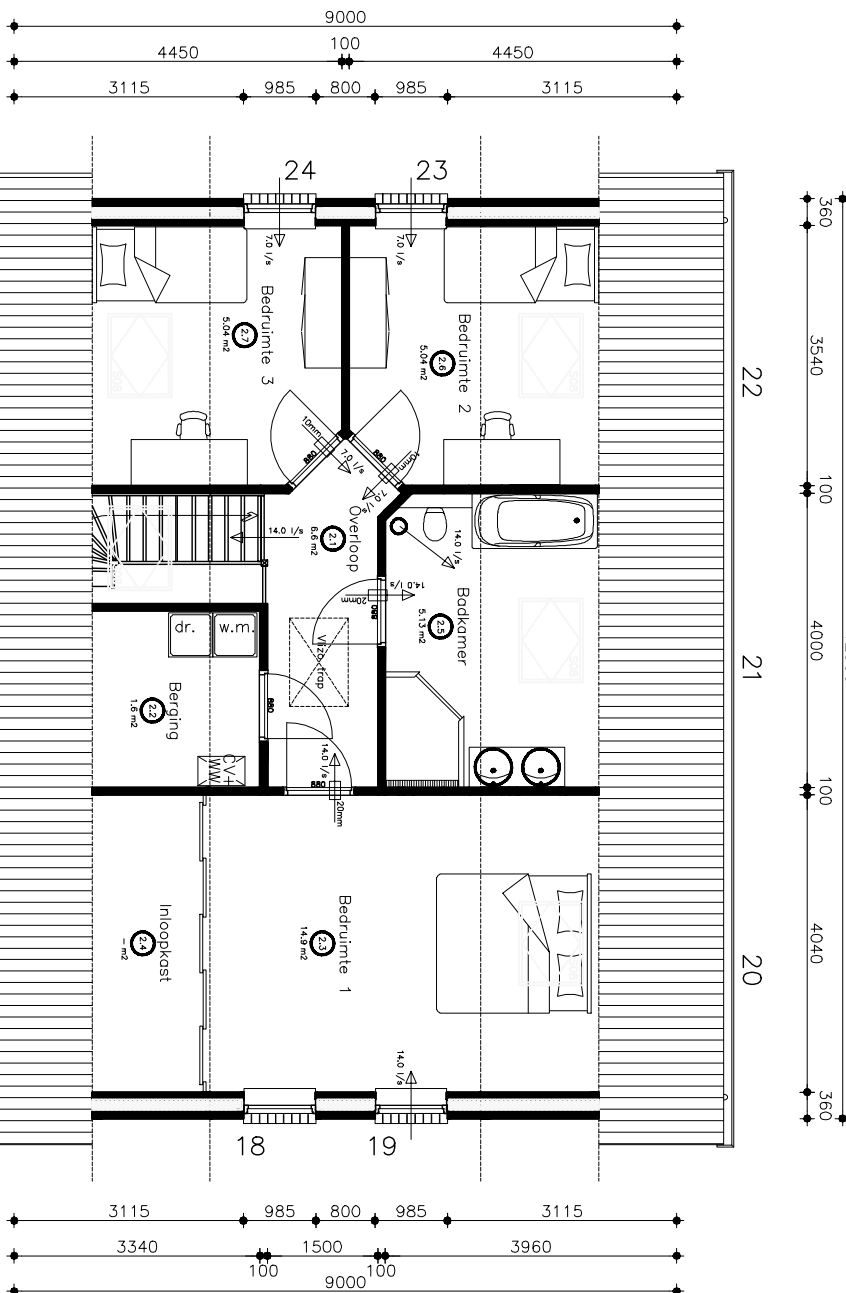


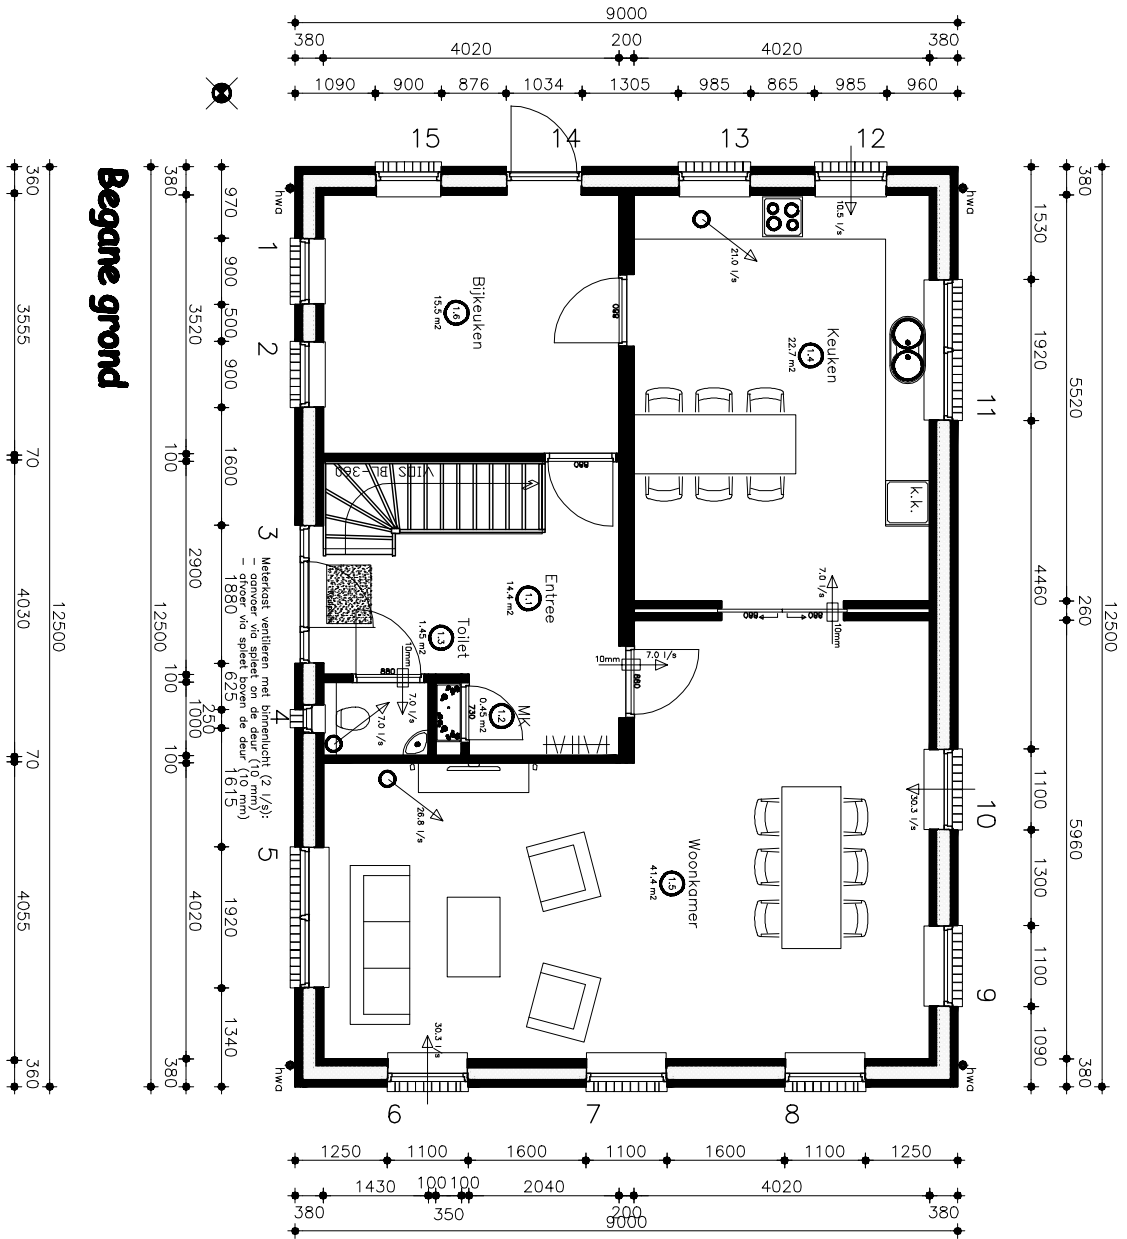

Begane grond

Verdieping

Project: **Nieuwbouw woning**
Landeweerweg 2A – Halle

Opdrachtgever: **Fam. Beumer**
Landeweerweg 2A
7025 GD Halle

Ontwerper: **Plattegronden**



getekend: **Borrik, H.H.**
datum: **27-10-2016**

gewijzigd: **1. 05-11-2016 Borrik, H.H.**
2.
3.
4.
5.
6.

Tekeningen overzicht:
1.
2.
3.
4.
5.
6.

formaat: **A3**
schaal: **1:100**

project nr.: **16-W0601**
tek. nr.: **Best-002**