



aanzicht tuinzijde

zijaanzicht

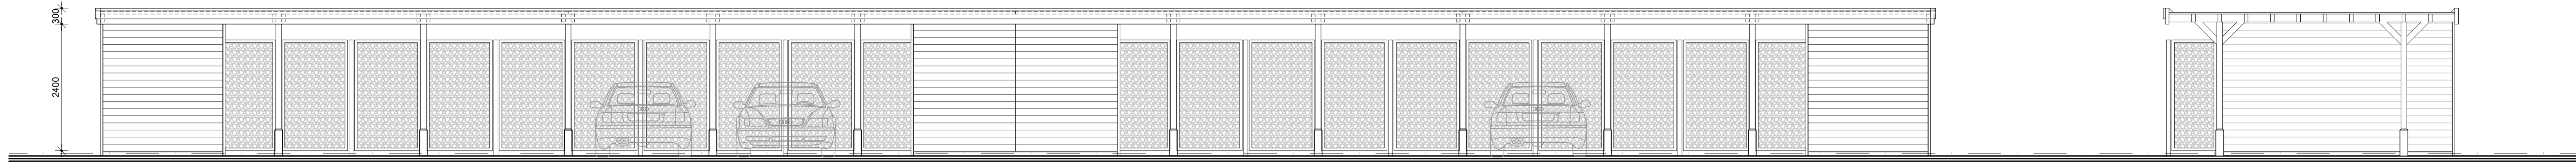

aanzicht Cornelis Geellaan

doorsnede

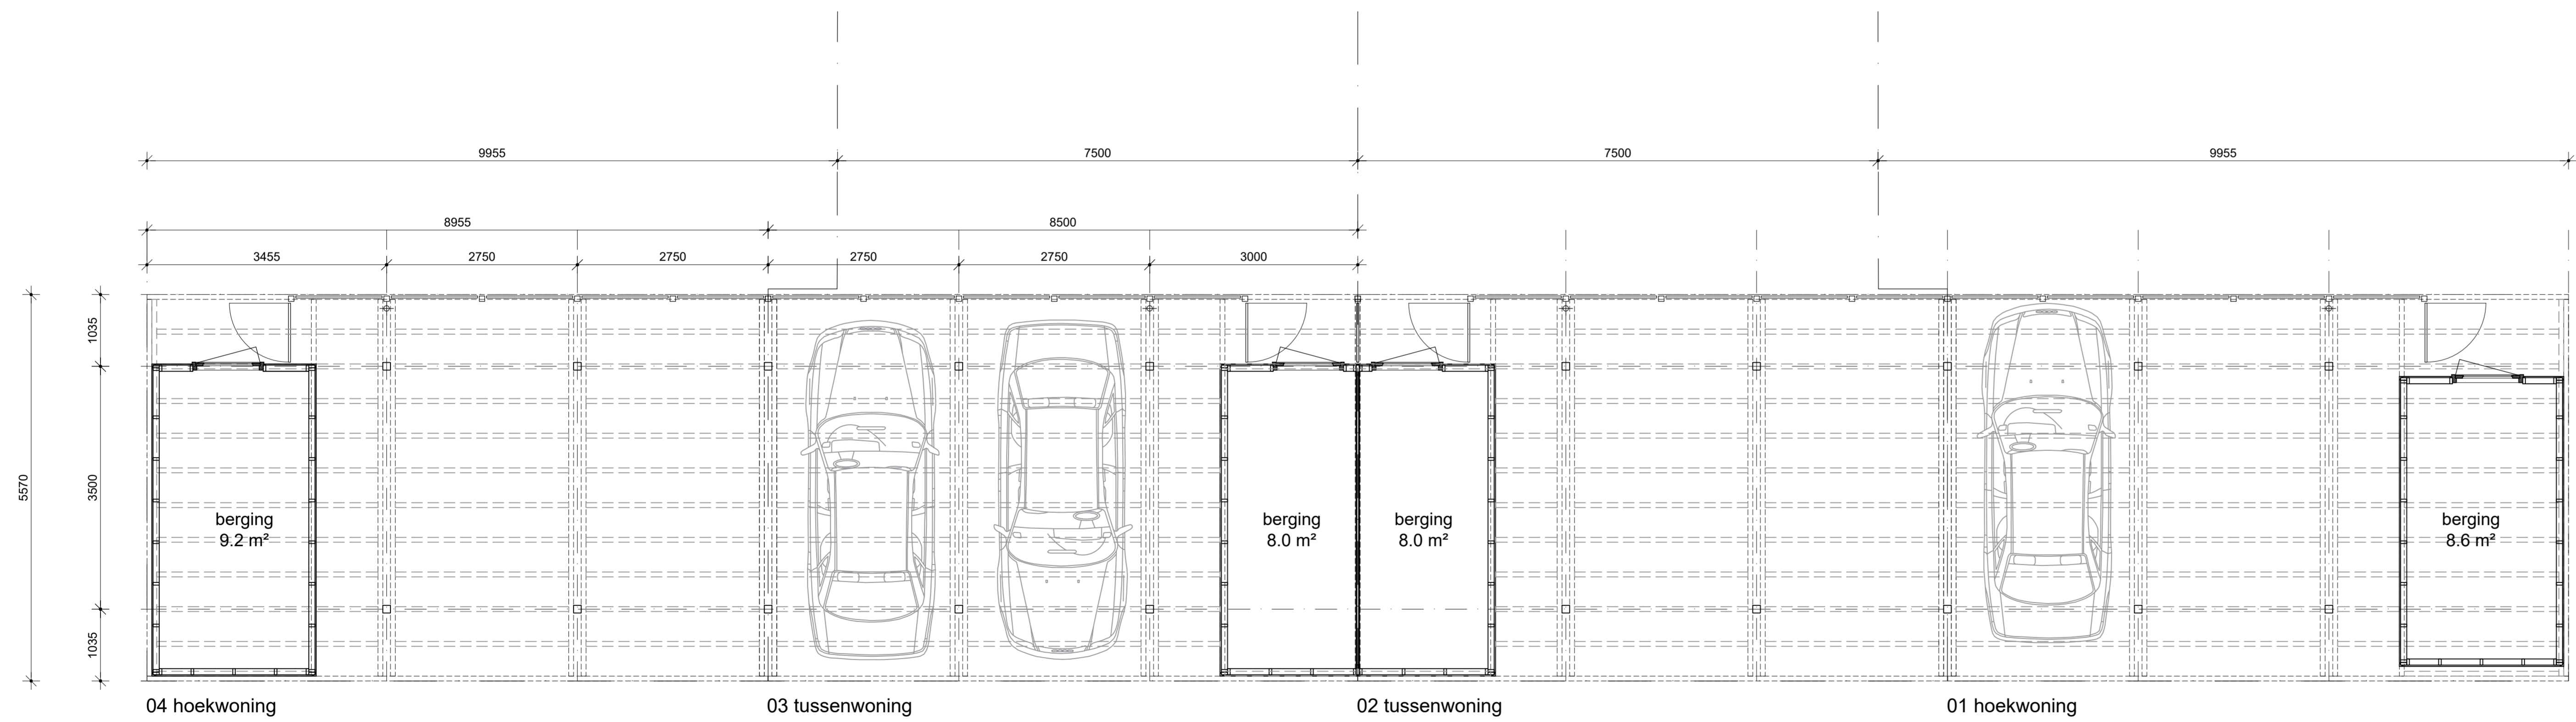

plattegrond



impressie Cornelis Geellaan



impressie tuinzijde

Parkvilla Rijnstroom voor R.A. van Leeuwen
te Alphen aan den Rijn
ontwerp carpoort

schaal : 1:50 tek.no. : 16890-130
datum : 01-06-2017

VanEgmondTotaalArchitectuur

Van Egmond Architecten B.V. - Postbus 147, 2200AC Noordwijk, t. 071-3619700, info@vanegmondarchitecten.nl, www.vanegmondarchitecten.nl