



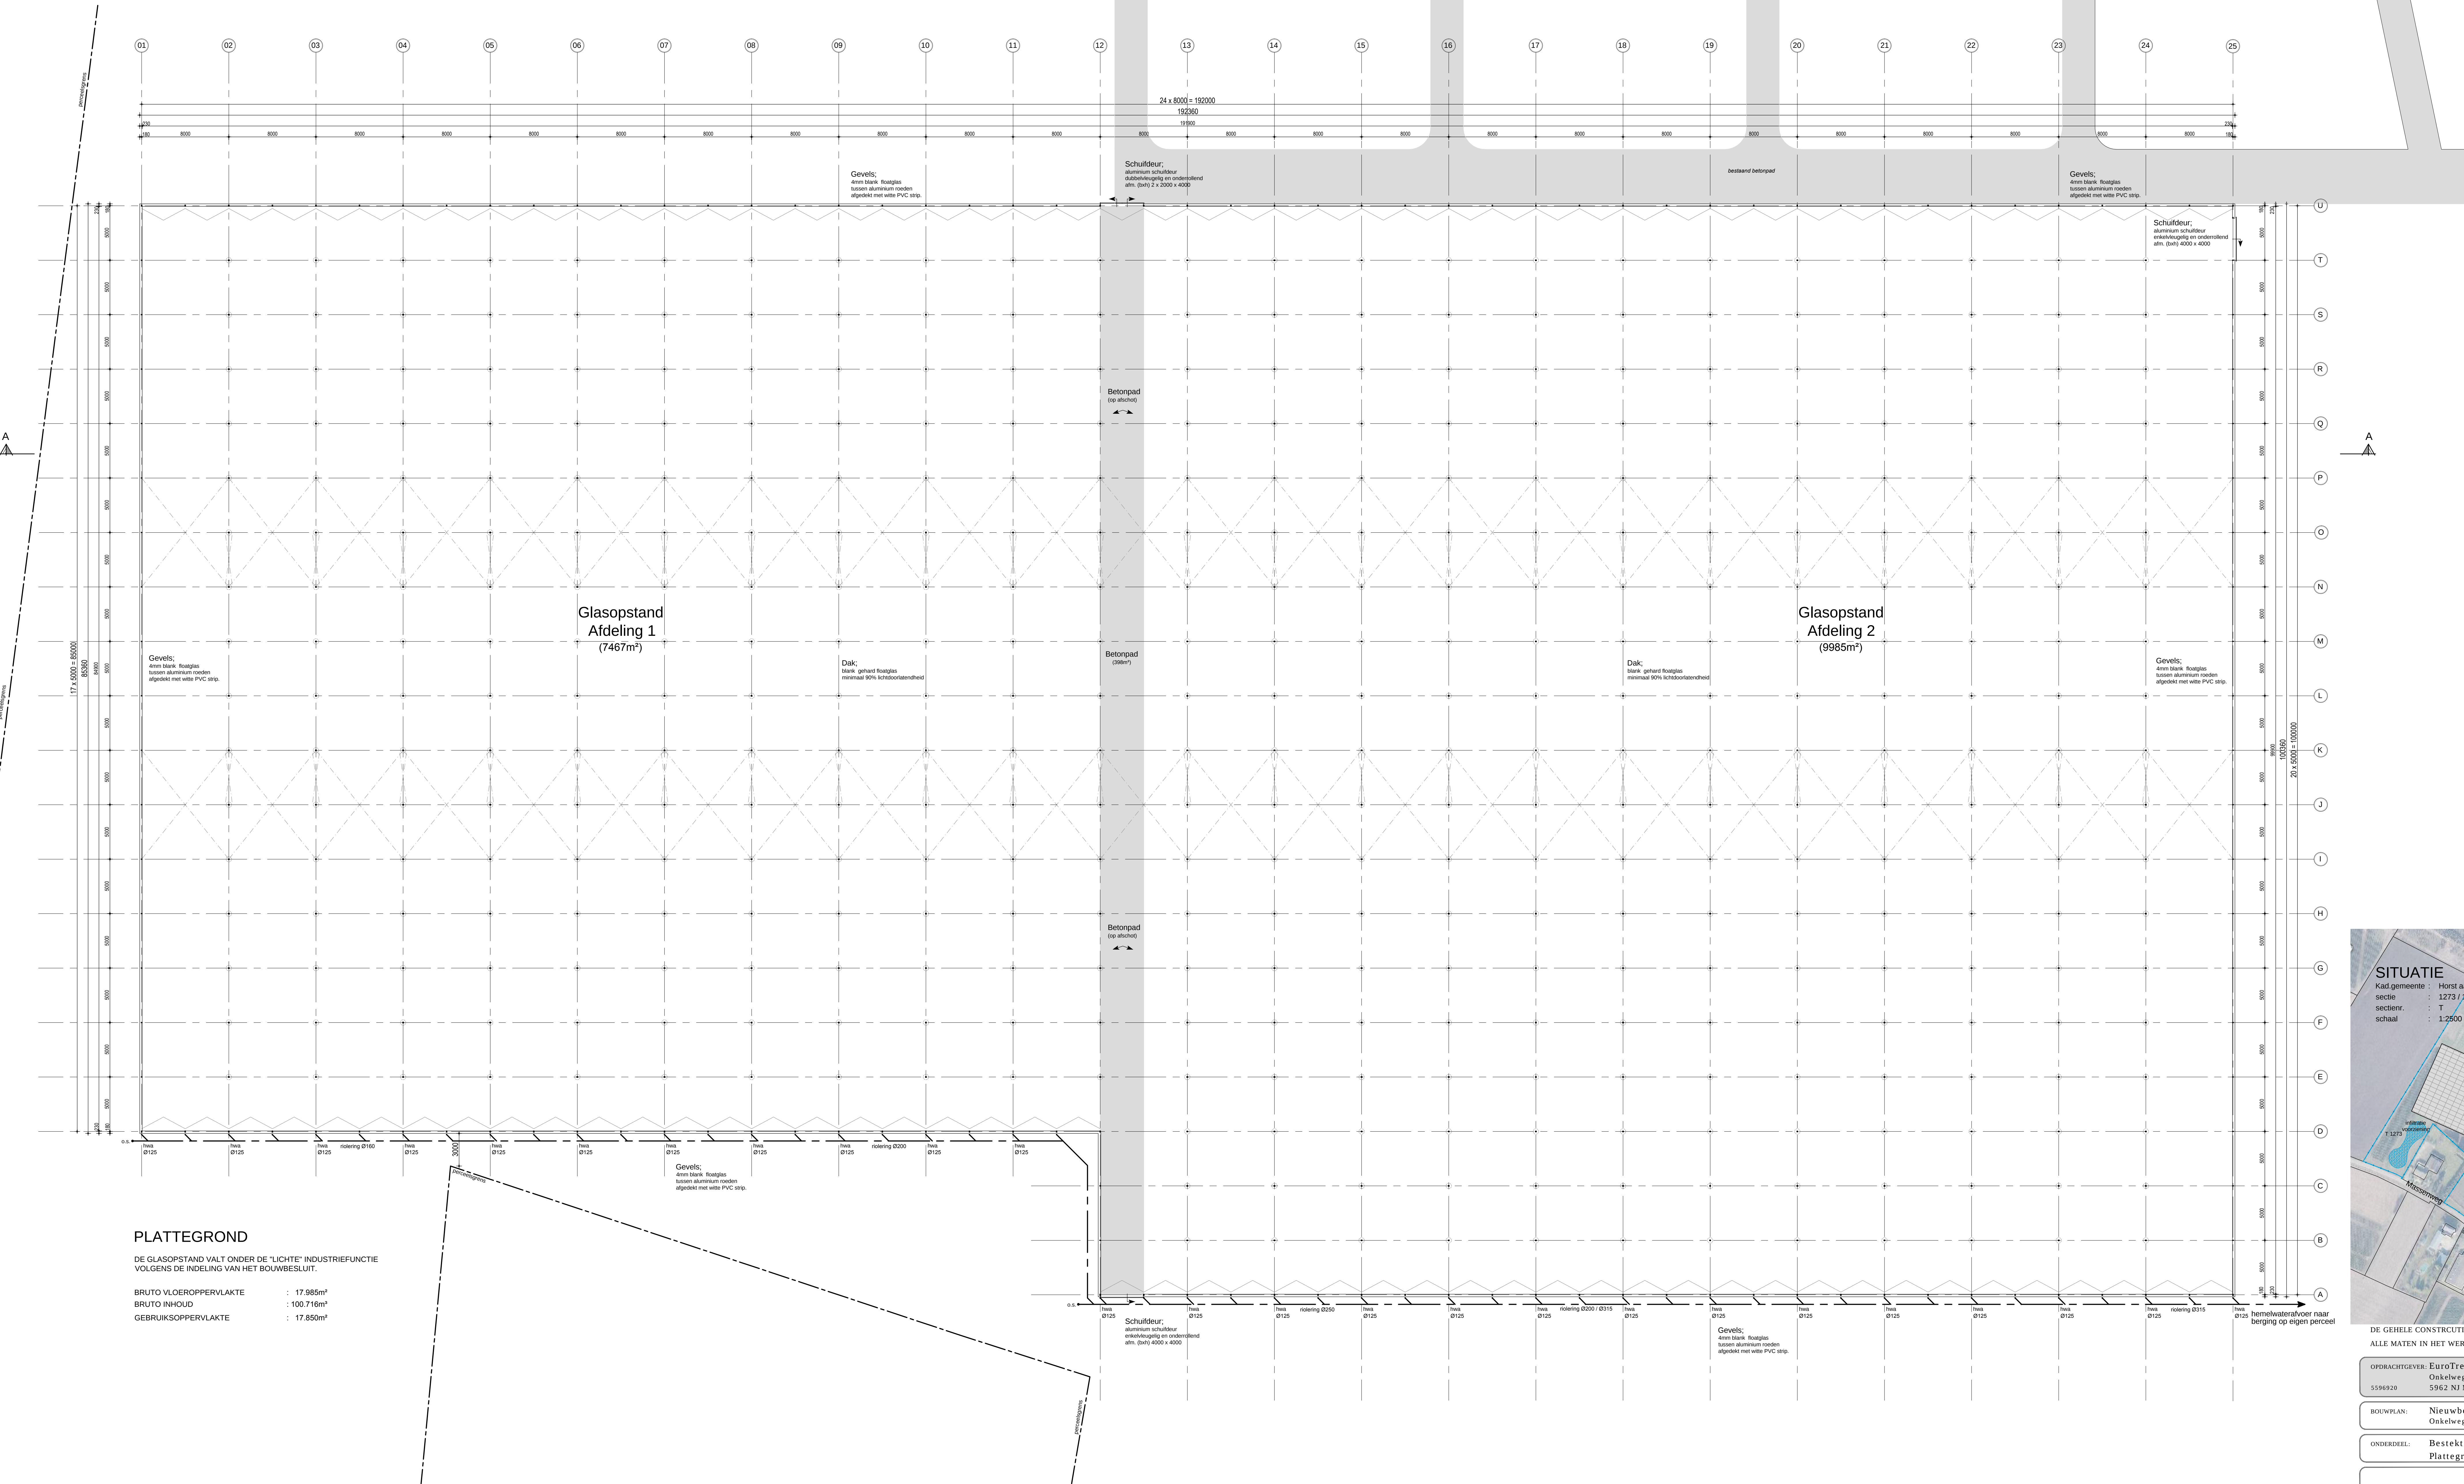

PLATTEGROND
DE GLASOPSTAND VALT ONDER DE "LICHTE" INDUSTRIEFUNCTIE VOLGENS DE INDELING VAN HET BOUWBESLUIT.

BRUTO VLOEROPPERVLAKTE : 17.985m²
BRUTO INHOUD : 100.716m³
GEBRUIKSOPPERVLAKTE : 17.850m²

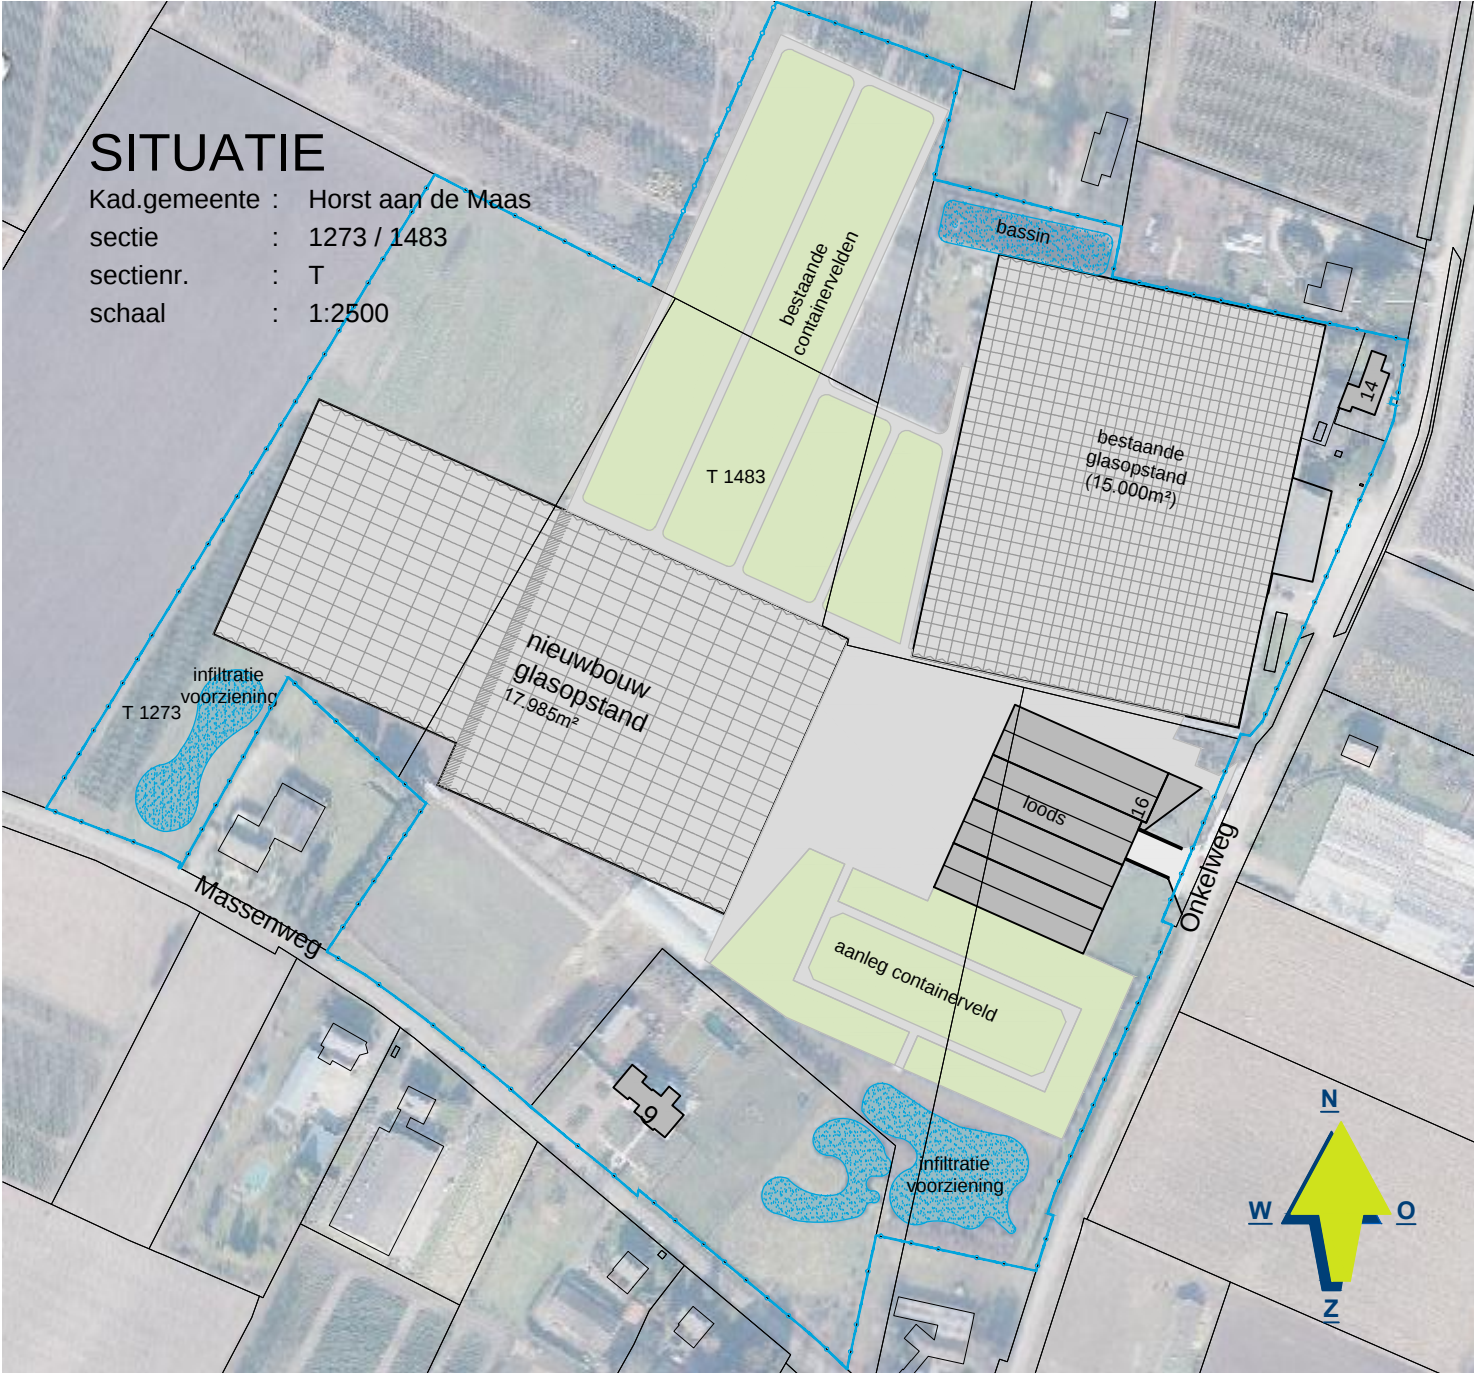


DE GEHELE CONSTRUCTIE UITVOEREN VOLGENS TEKENINGEN EN BEREKENINGEN VAN DE CONSTRUCTEUR ALLE MATEN IN HET WERK TE CONTROLLEREN

OPDRACHTGEVER: EuroTree Boomkwekerijen Horst B.V. Onkelweg 16 5962 NJ Melderslo	TEKENING NO: 17-018 B1
BOUWPLAN: Nieuwbouw Glasopstand Onkelweg 16 te Melderslo	SCHAAL: 1:200 FORMAAT: A0
ONDERDEEL: Bestektekening Plattegrond / Situatie	DATUM GETEKEND: 13-04-2017 / TL


arvalis
ARCHITECTUUR & BOUWADVIES

Bouwk-/pandadvies
Vrijd. Euse
Sint Jansweg 24d
5213 BC Vrijd.
T: 0478 578257
E: info@arvalis.nl


WIJZ. 1:
WIJZ. 2:
WIJZ. 3:
WIJZ. 4:
WIJZ. 5:

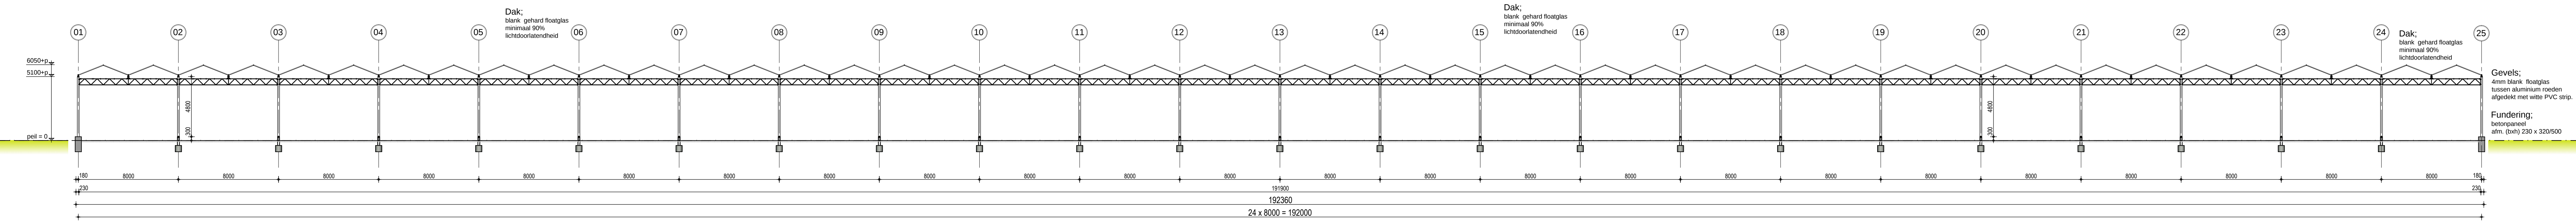


DOORSNEDE A-A

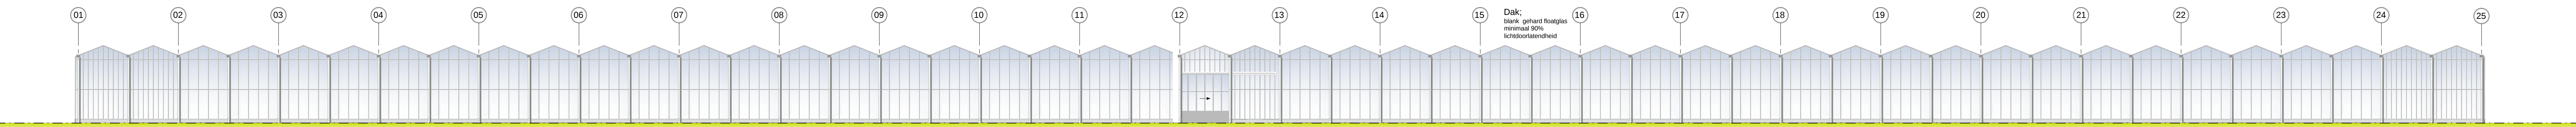


KOPGEVEL AANZICHT as-A

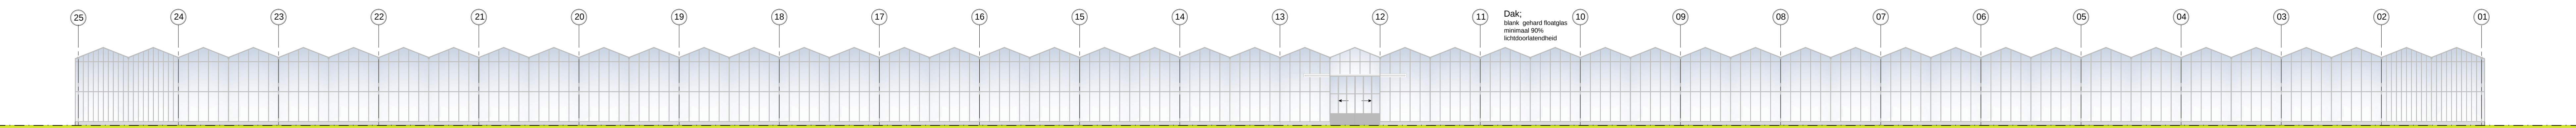


KOPGEVEL AANZICHT as-U

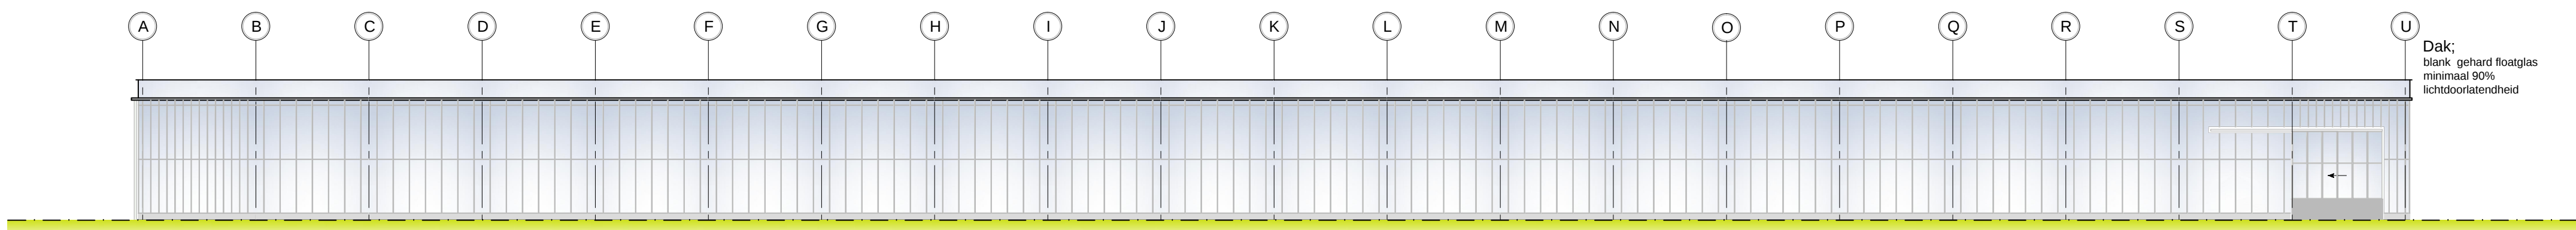


ZIJGEVEL AANZICHT as-25

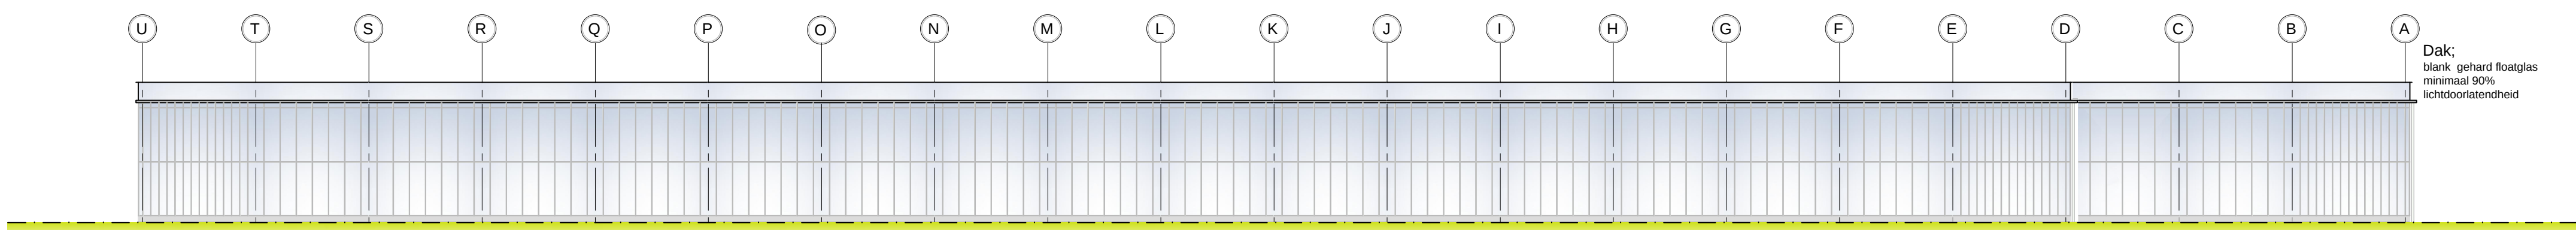

ZIJGEVEL AANZICHT as-01

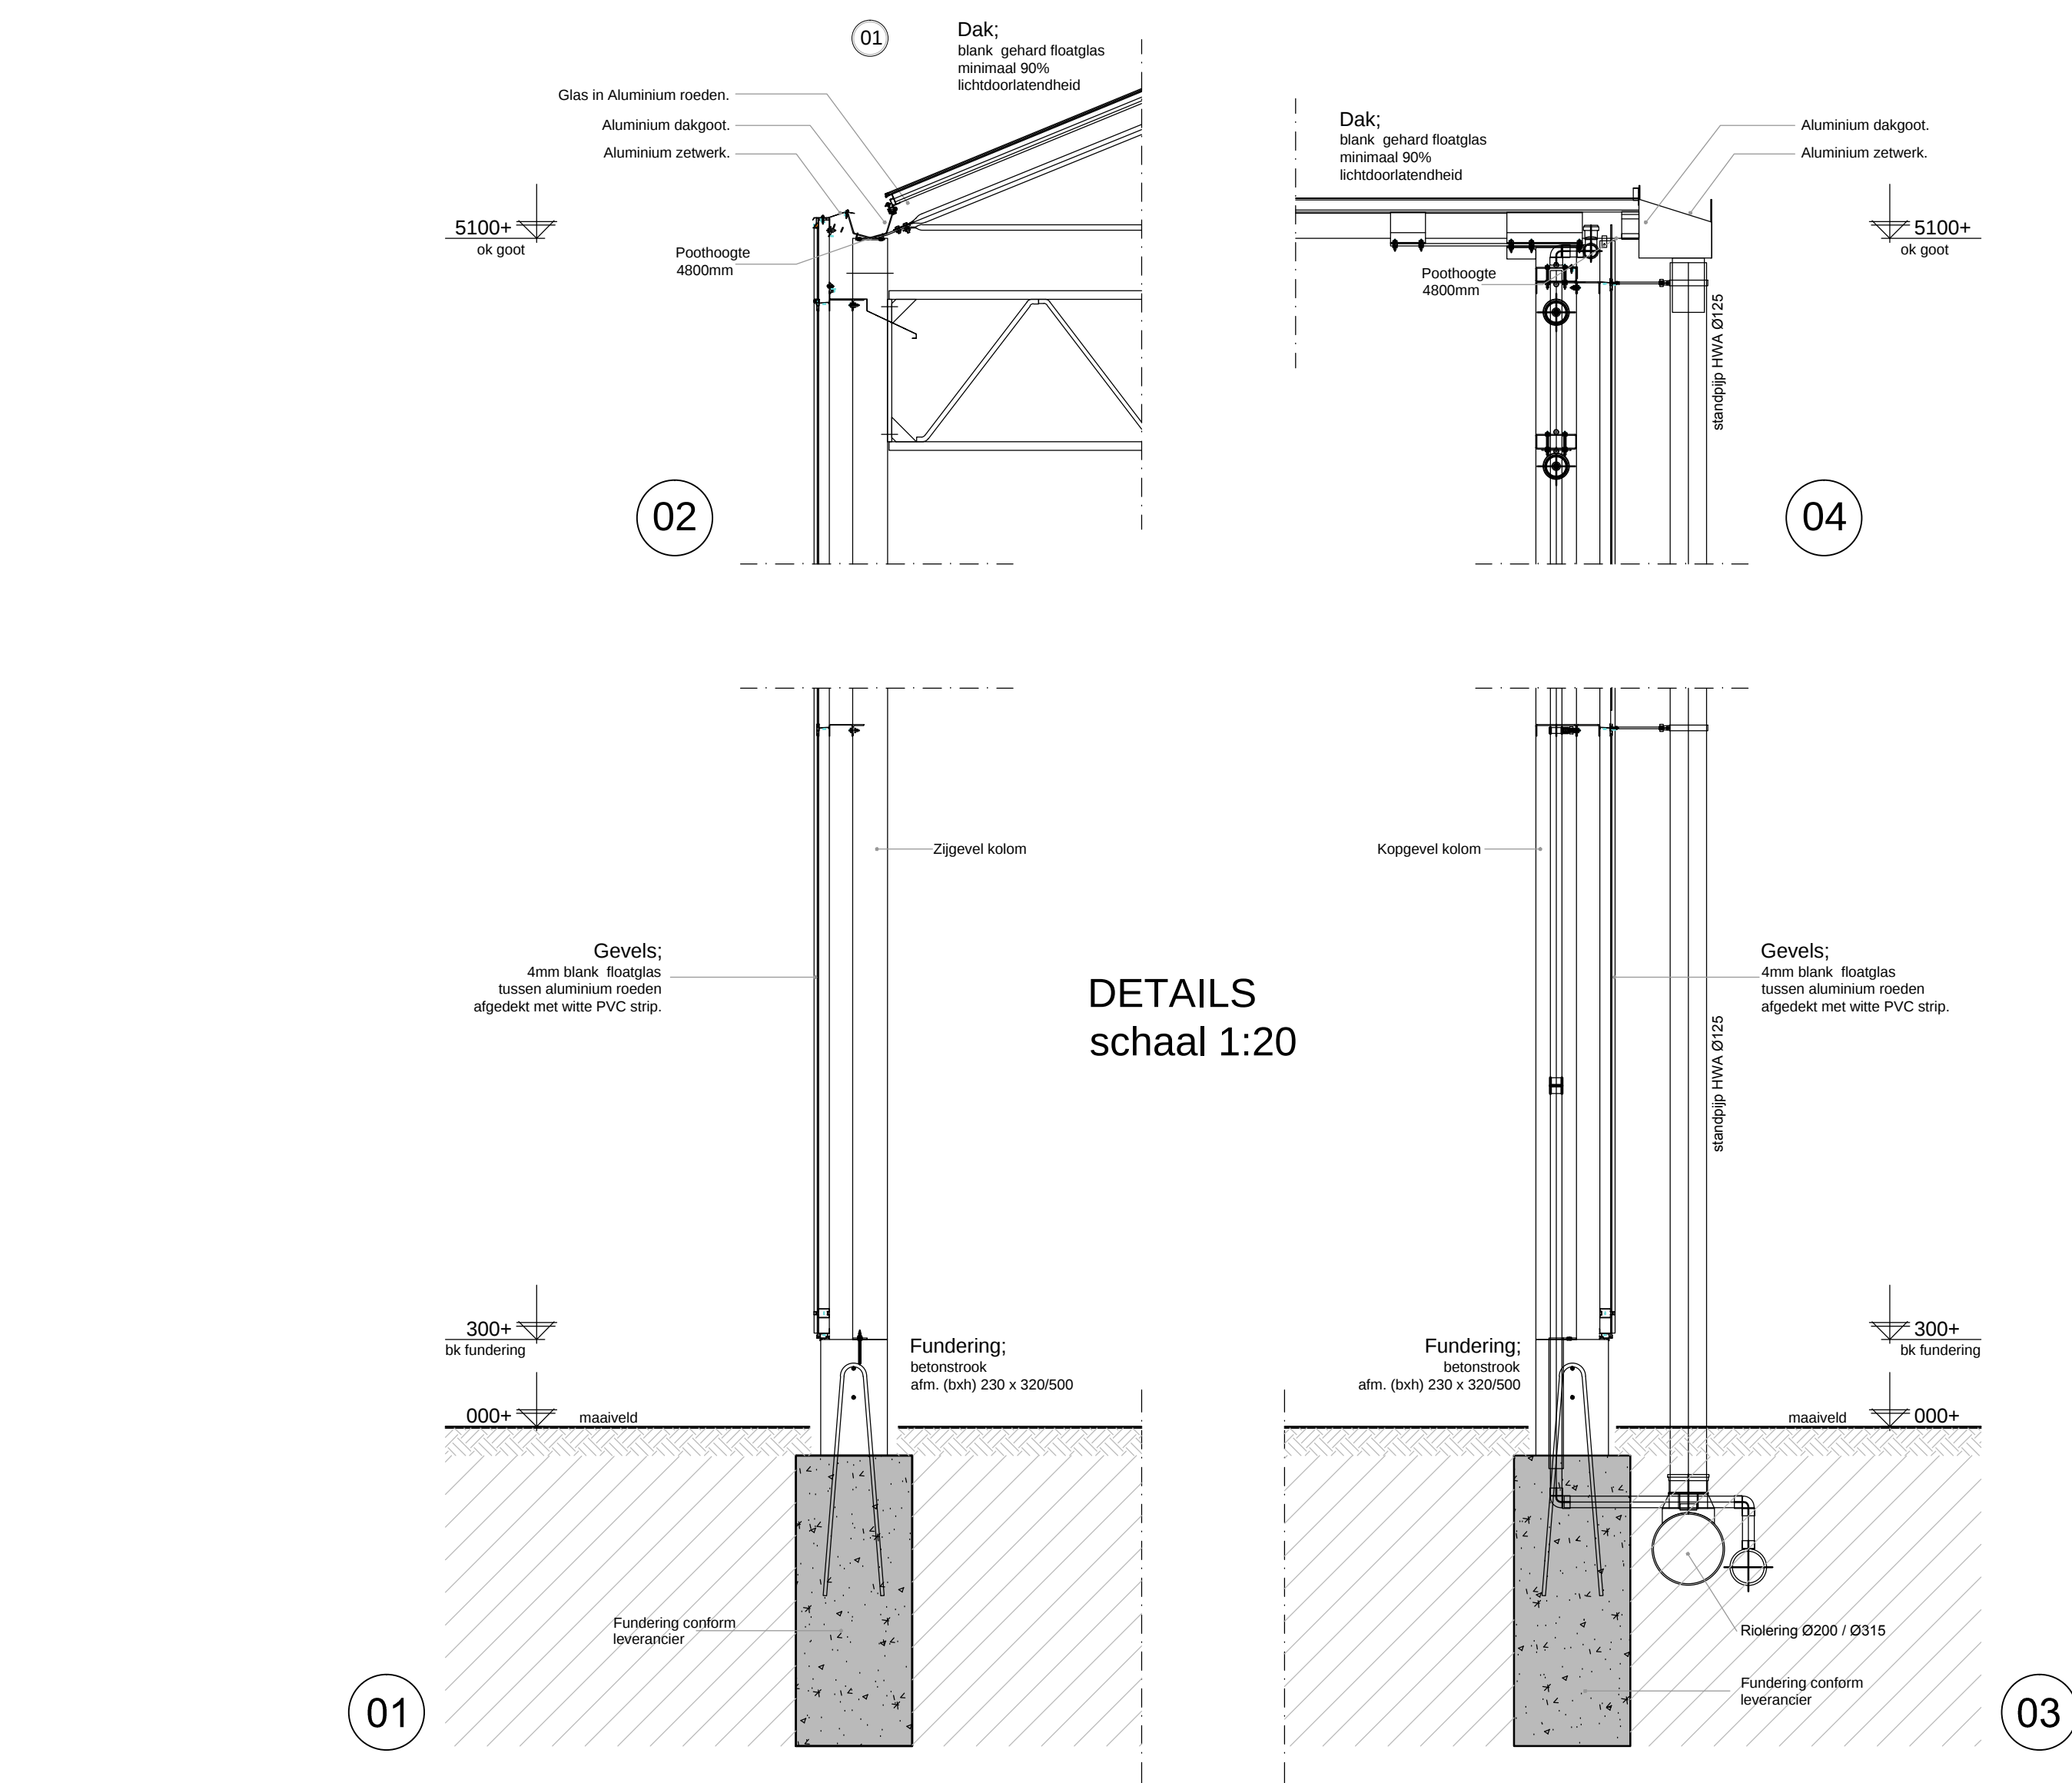

DETAILS
schaal 1:20

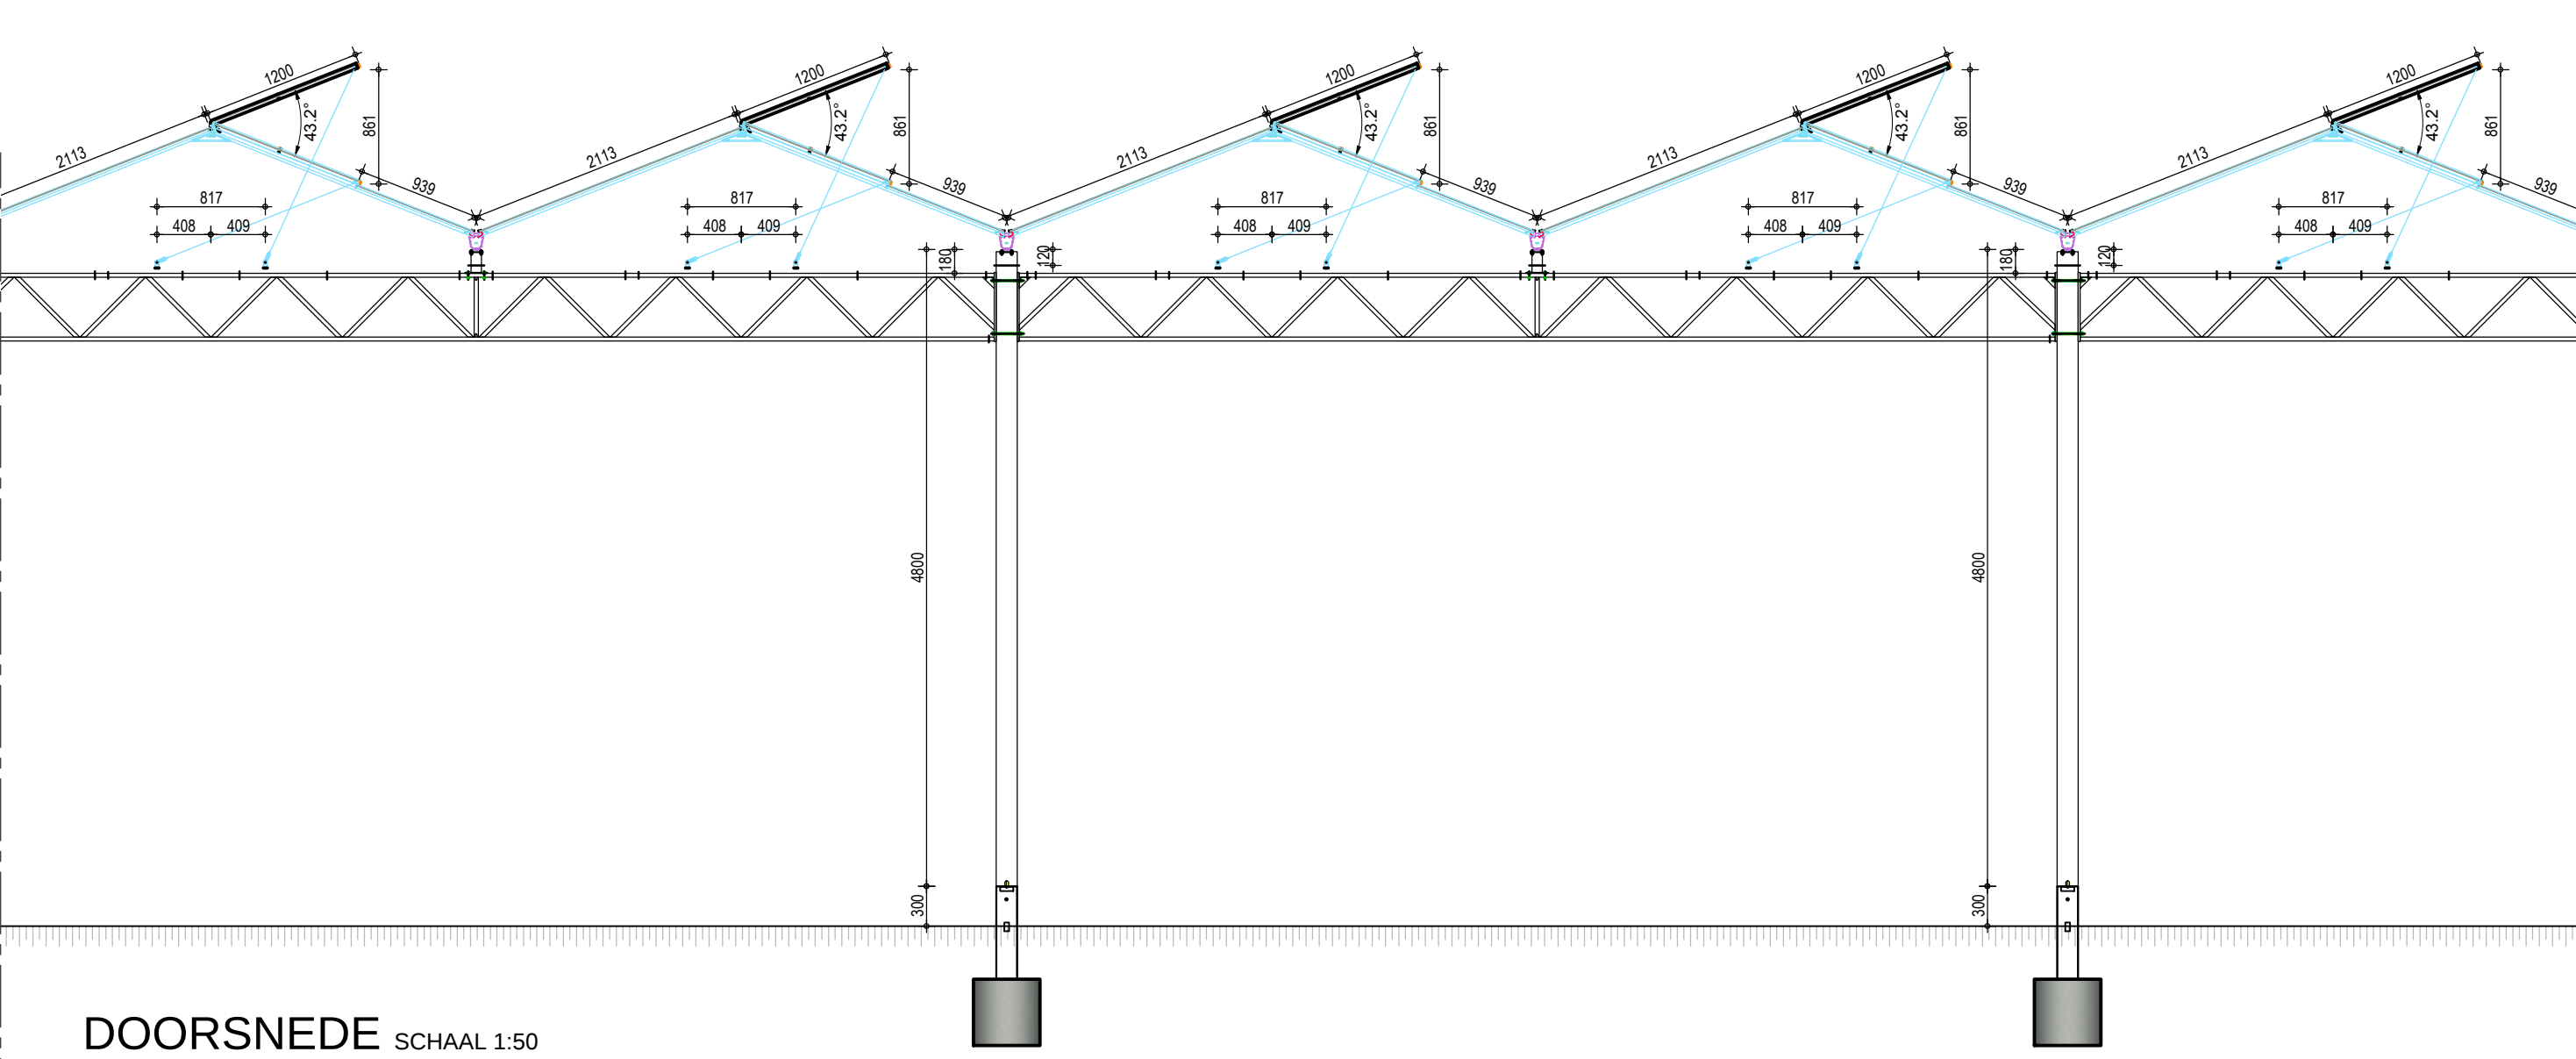

DOORSNEDE SCHAAL 1:50

DE GEHELE CONSTRUCTIE UITVOEREN VOLGENS TEKENINGEN EN BEREKENINGEN VAN DE CONSTRUCTEUR
ALLE MATEN IN HET WET TE CONTROLEREN

OPDRACHTGEVER: EuroTree Boomkwekerijen Horst B.V. Onkelweg 16 5596920	TEKENING NO: 17-018 B2
BOUWPLAN: Nieuwbouw Glasopstand Onkelweg 16 te Melderslo	SCHAAL: 1:200 / 1:20 FORMAAT: A0
ONDERDEEL: Bestektekoning Gevels / Doorsnede	DATUM GETEKEND: 13-04-2017 / TL
arvalis ARCHITECTUUR & BOUWADVIES	WIJZ. 1:
	WIJZ. 2:
	WIJZ. 3:
	WIJZ. 4:
	WIJZ. 5:

Bereken-/postadres
Villa Flora
Sint Jansweg 20d
5302 BC, Veldhoven
T: 0478 574657
F: www.arvalis.nl