




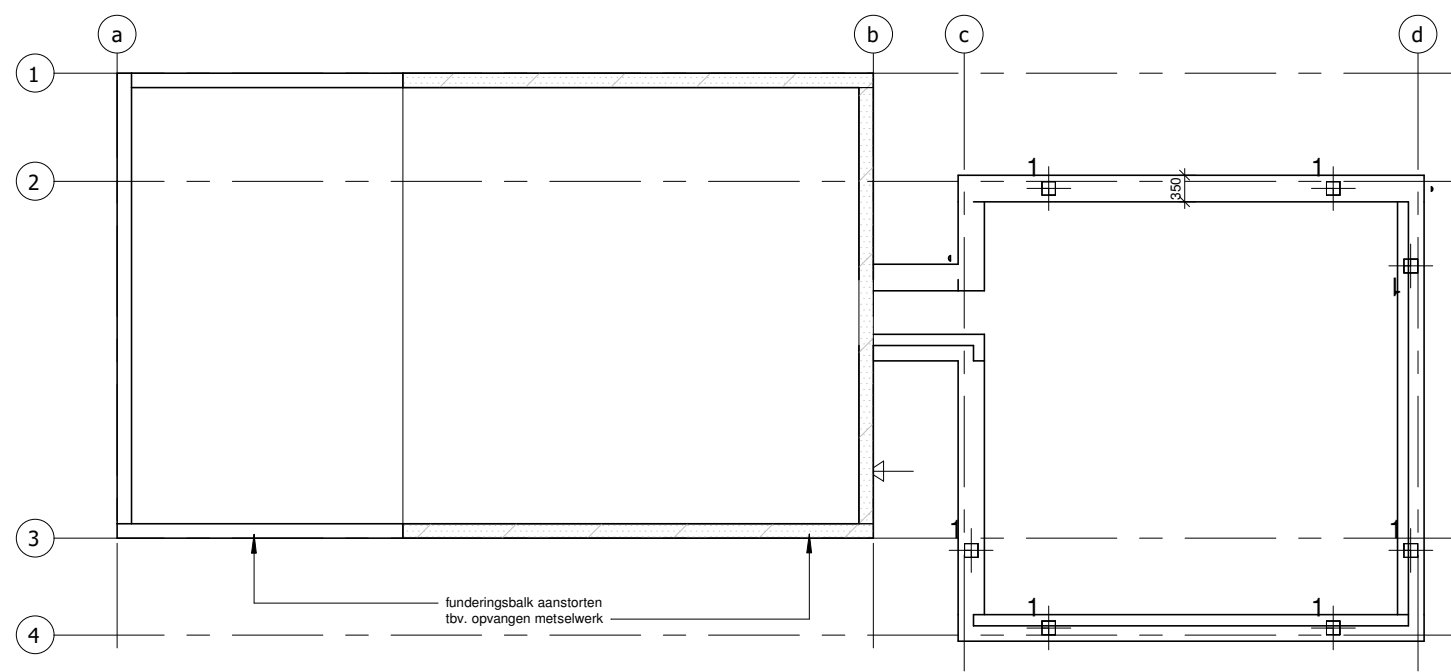


Fundering/palenplan

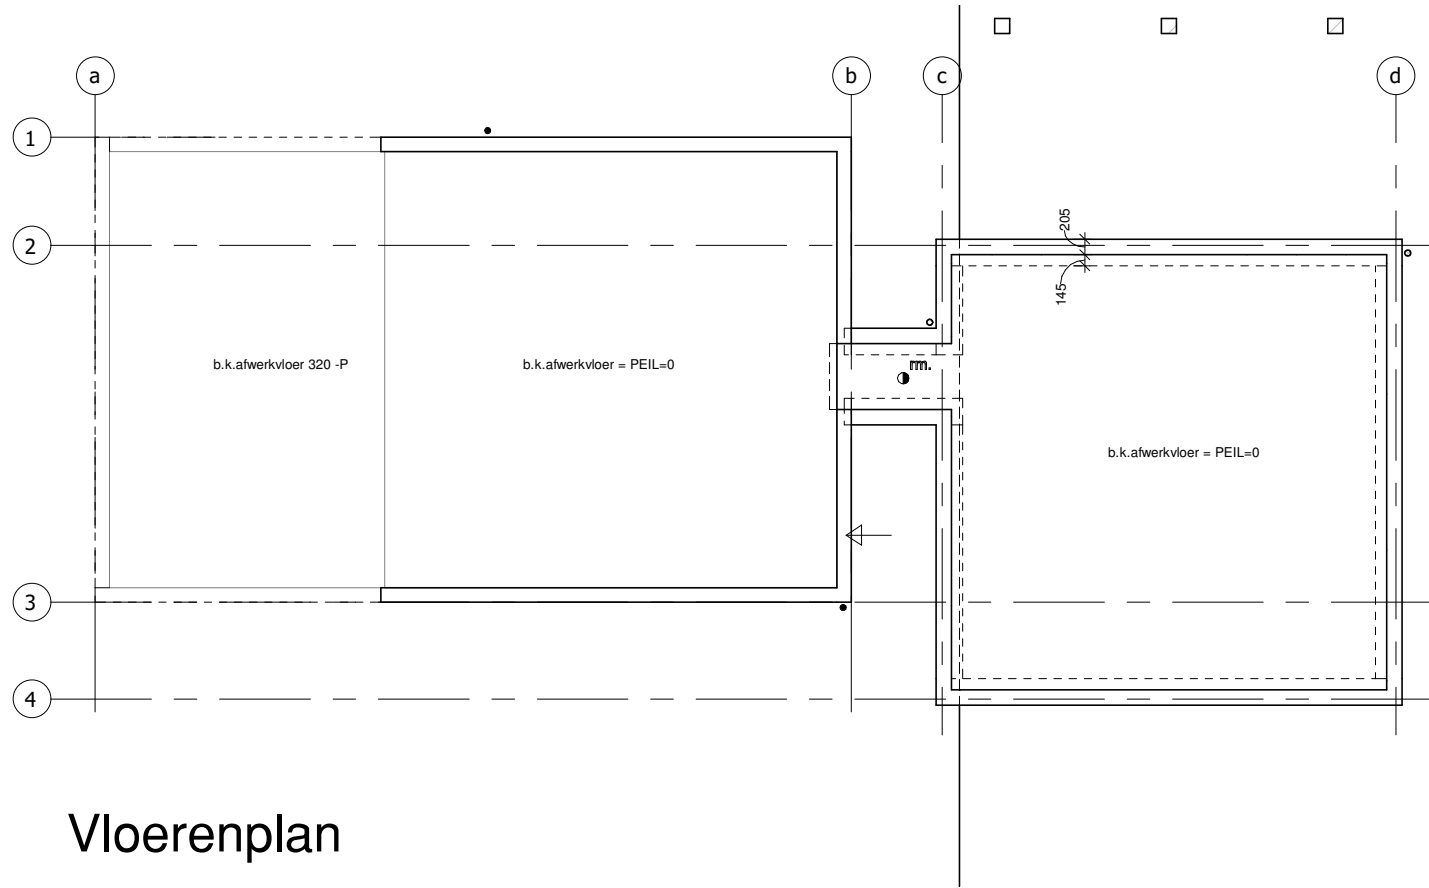


Vloerenplan

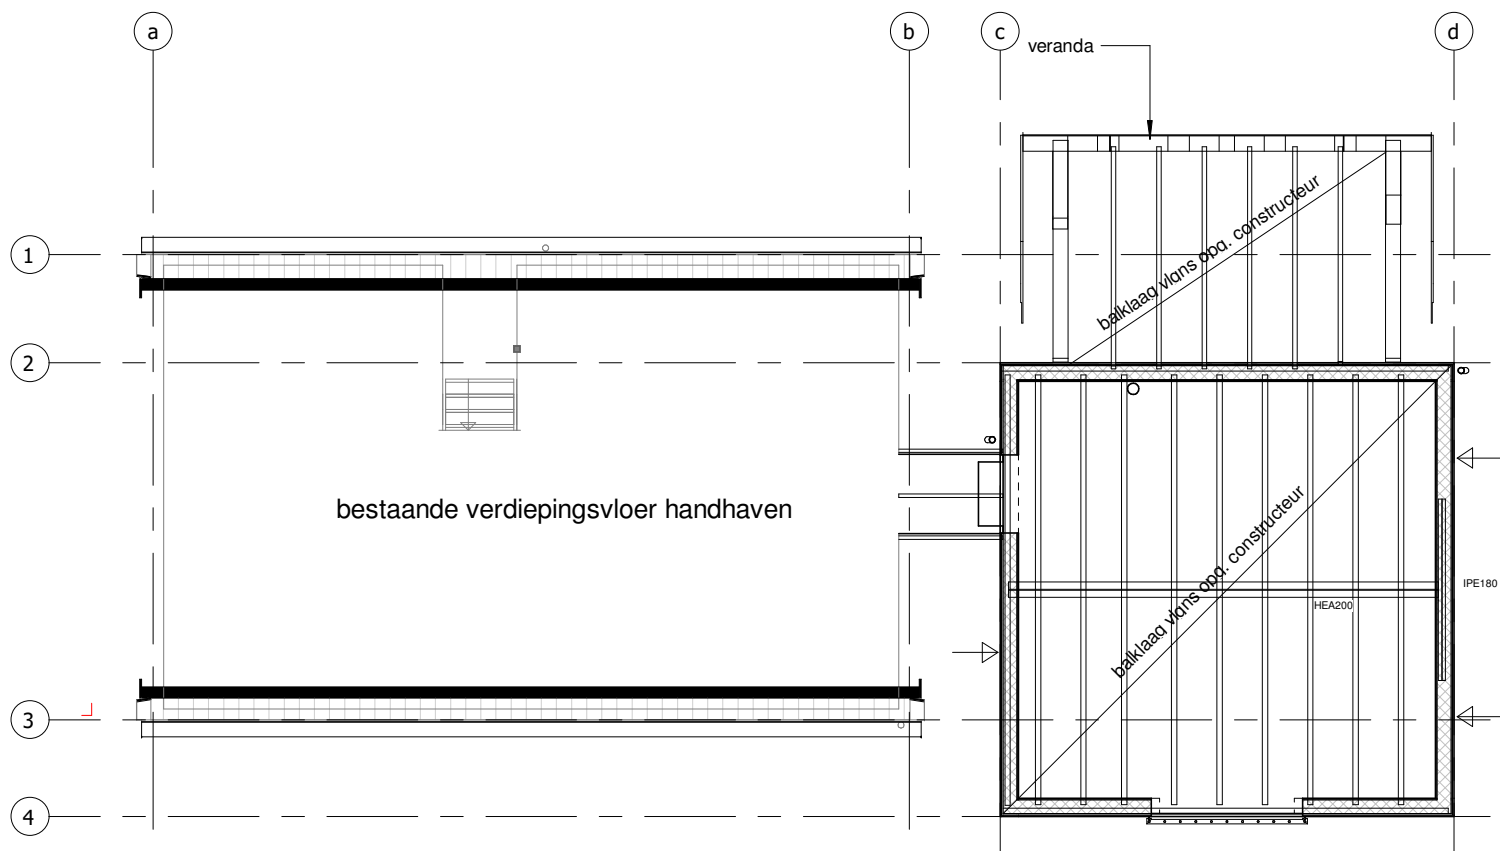

1e verdiegingsvloer

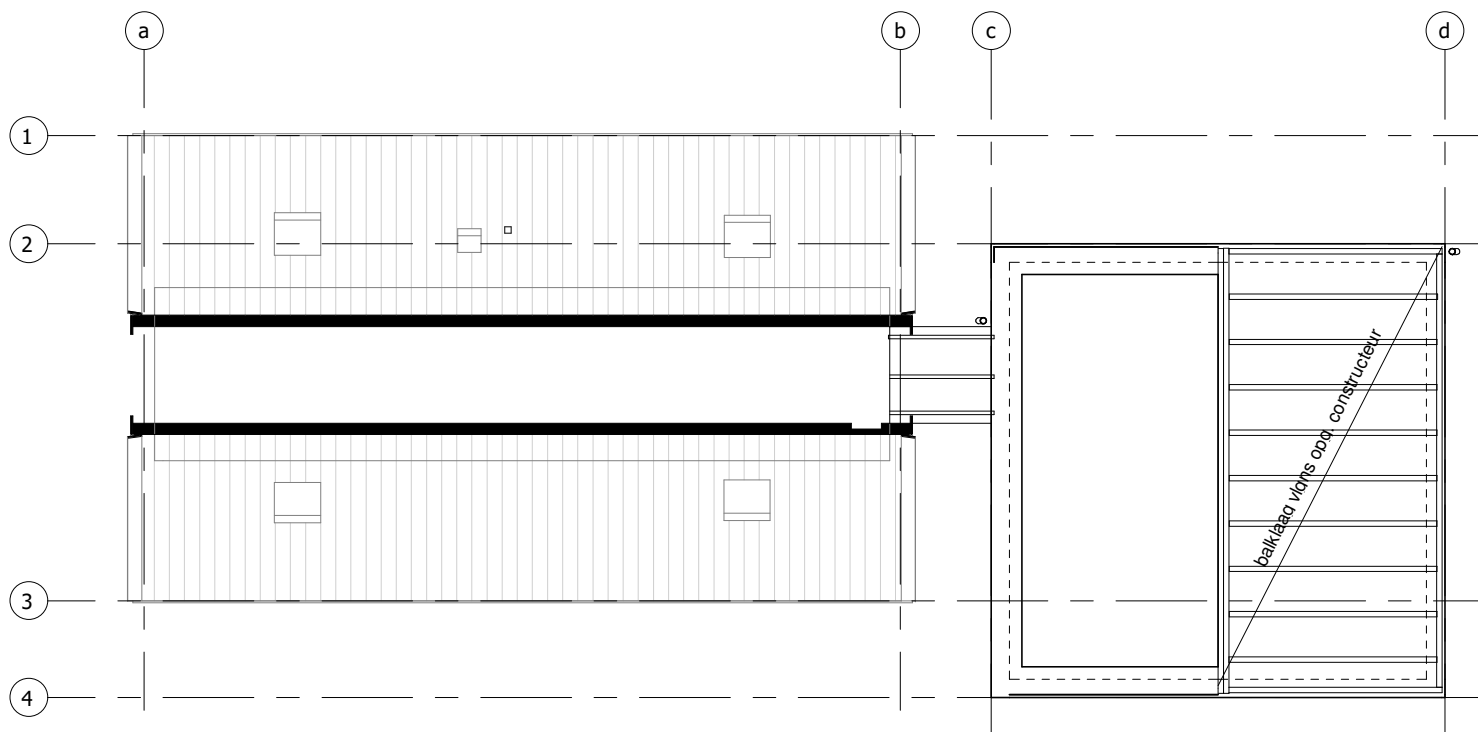

zolder kapberg

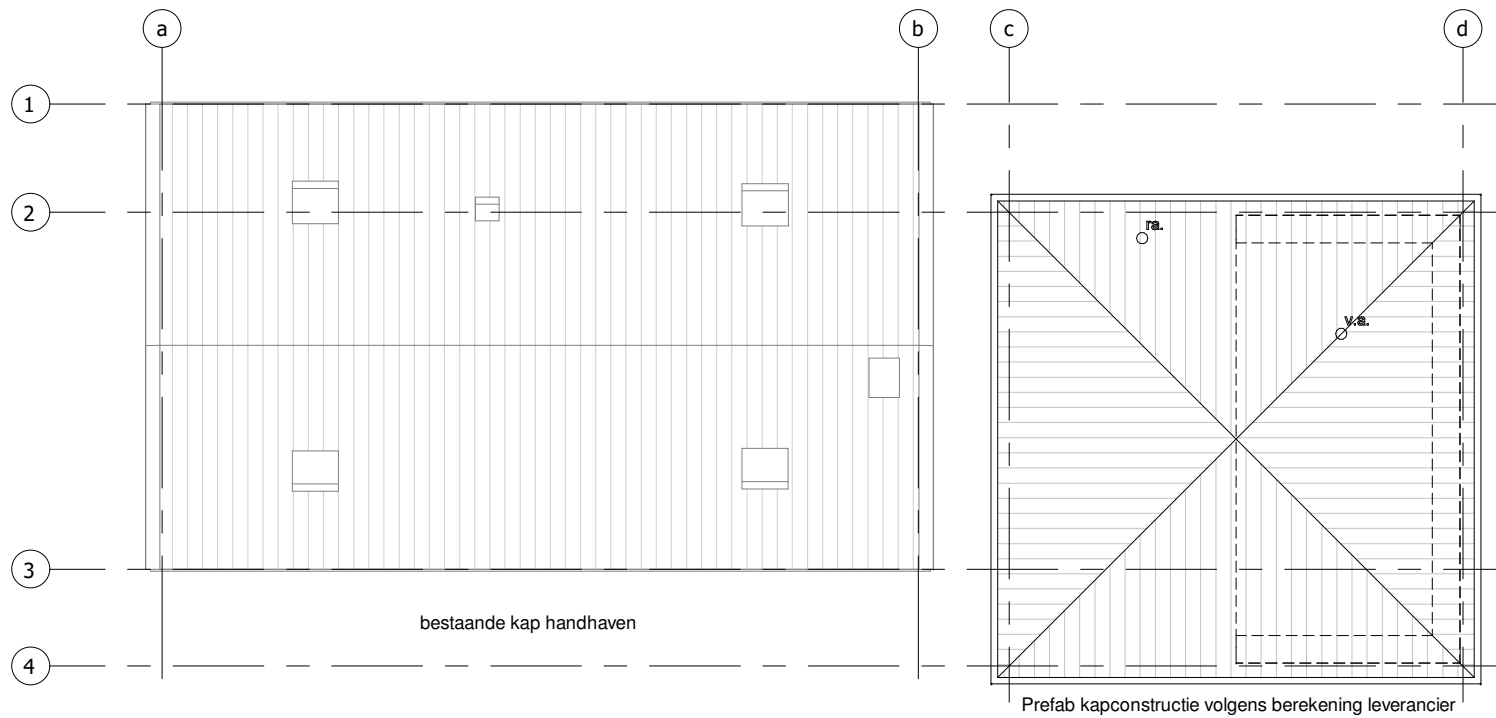

dakconstructie kapberg

tekenwerk **technische plattegronden**
projectadres **Kreil 17**
Barsingerhorn

project **verbouw woning**
fase **definitief ontwerp**
opdrachtgever **fam. Boerstra**

nico dekker
ontwerp & bouwkunde

getekend **nd** 1e w. **15-09-2016**
formaat **A2** 2e w. **27-09-2016**
schaal **1:100** 3e w.
datum **01-02-2016** 4e w.

kantoor: **Dorpestraat 231a**
1733 AK Nieuwe Niedorp

postadres: **Dokter de boerstraat 8**
1733 VK Nieuwe Niedorp

projectnr **150-62** blad **DO-50**