




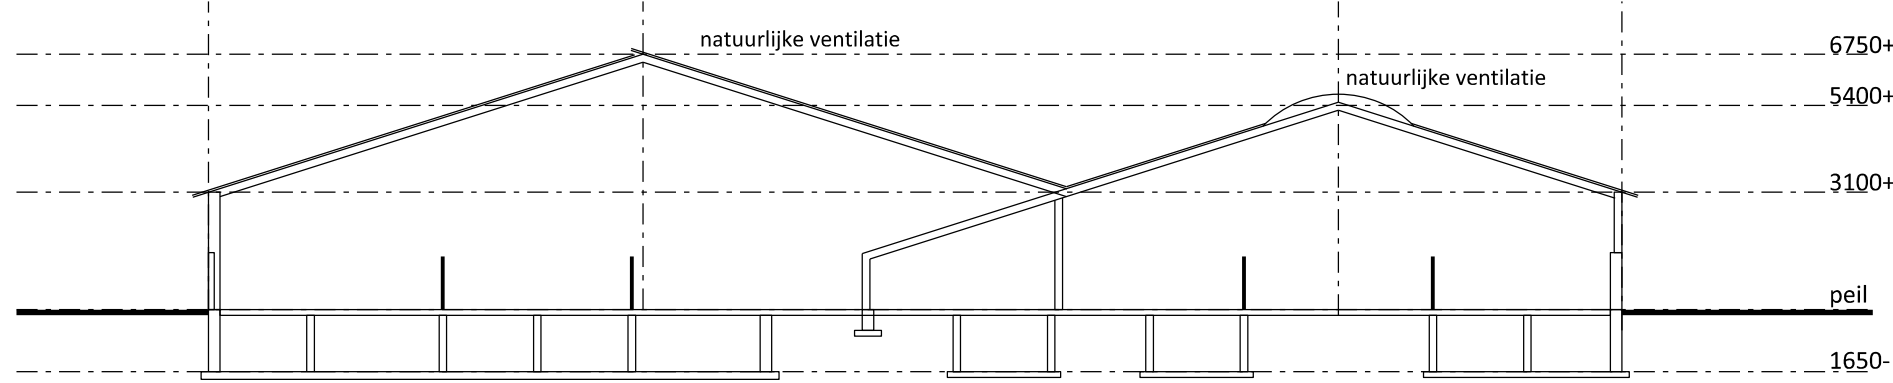


Doorsnede gebouw C

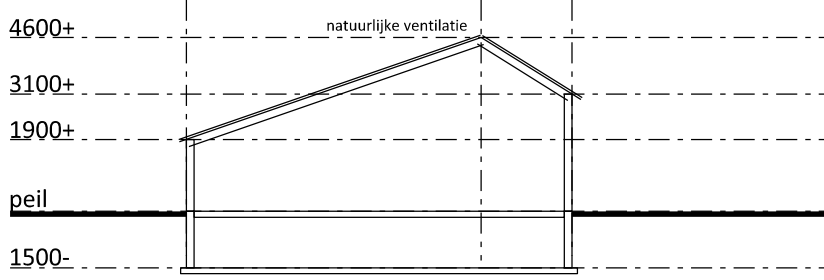

Doorsnede gebouw D

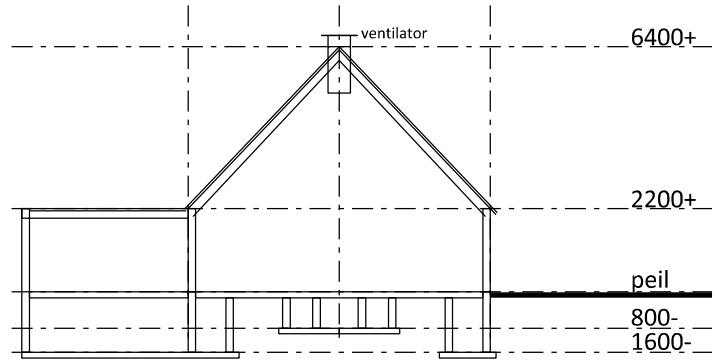


Doorsnede gebouw B

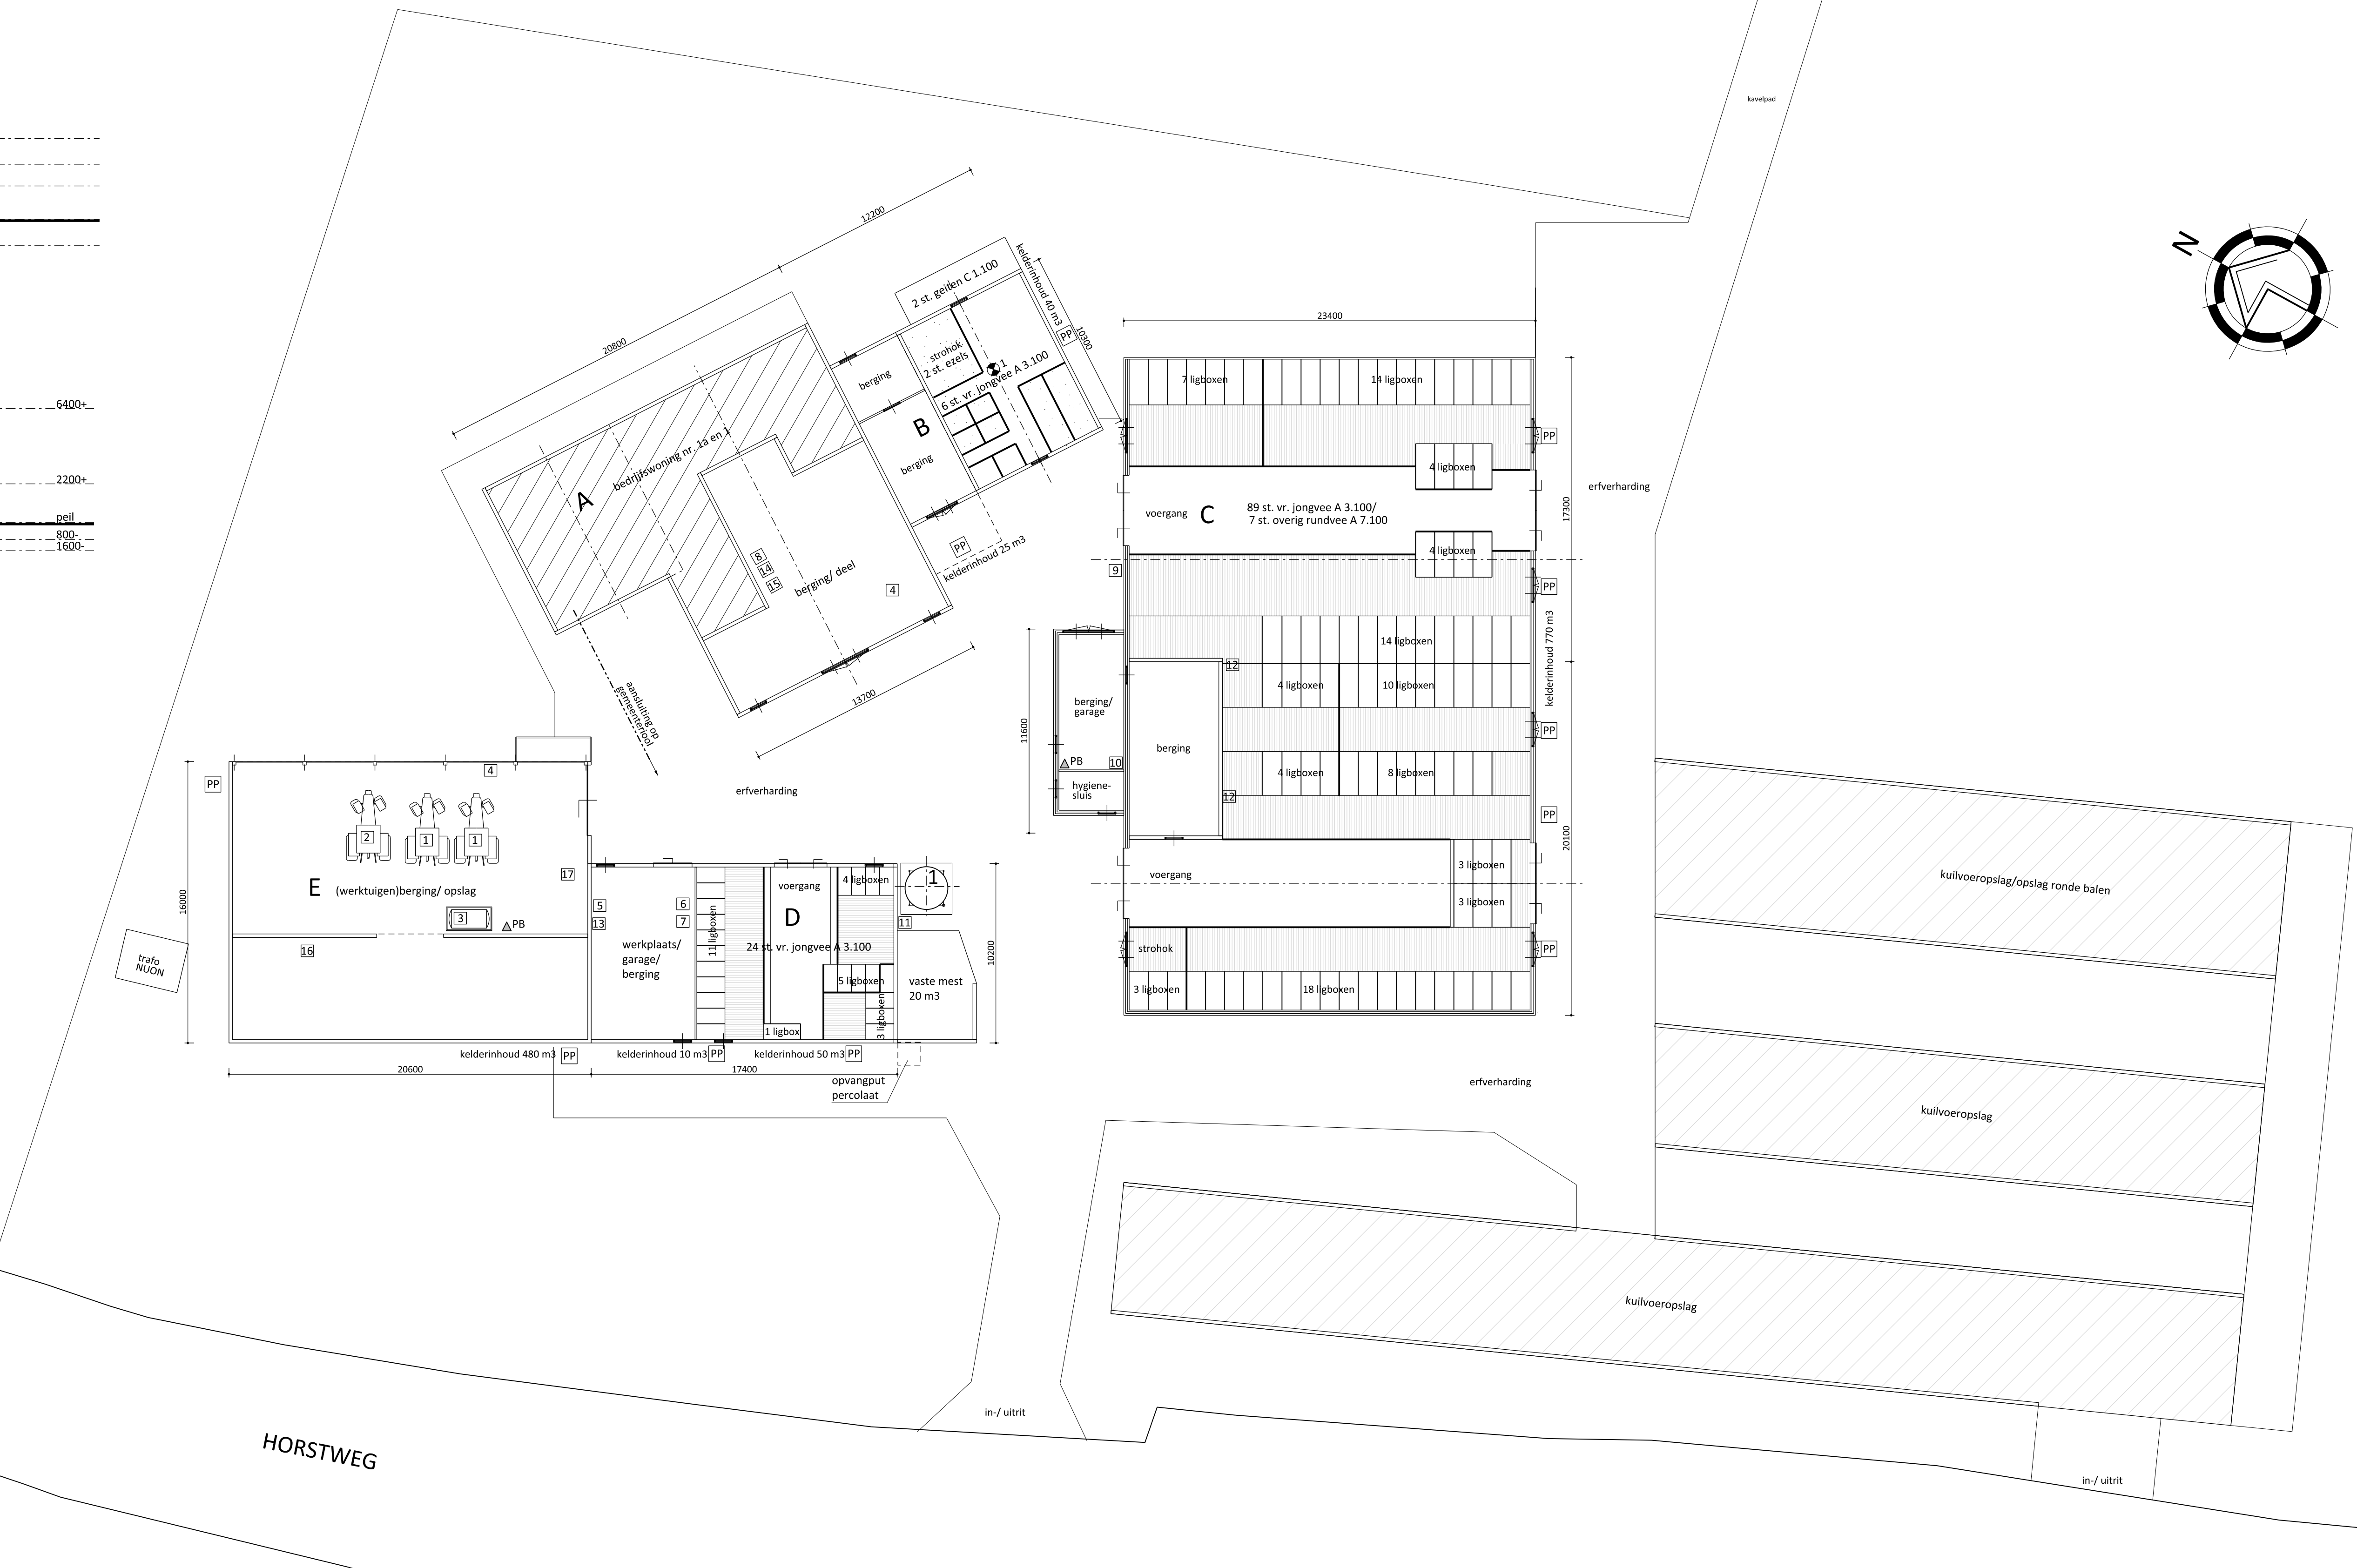

| Legenda |                                                          | aantal | vermogen<br>(kW p/st.) | eenheid     |
|---------|----------------------------------------------------------|--------|------------------------|-------------|
| symbool | omschrijving                                             |        |                        |             |
| 1       | kunstmestsilo                                            | 1      | -                      | 8 m3        |
| 1       | ventilator (dak)                                         | 1      | 0.38                   | -           |
| PP      | pompput                                                  | -      | -                      | -           |
| ΔPB     | brandblusser                                             | 2      | -                      | -           |
| 1       | tractor (diesel)                                         | 2      | 65                     | -           |
| 2       | tractor (diesel)                                         | 1      | 95                     | -           |
| 3       | kunststof dieselolietank in lekkbak met elektrische pomp | 1      | 0.35                   | 2500 liter  |
| 4       | opslag krachtvoer (zakken)                               | 1      | -                      | 4 ton       |
| 5       | opslag bestrijdingsmiddelen                              | 1      | -                      | 25 ltr/ kg. |
| 6       | handgereedschap divers                                   | 1      | 10                     | -           |
| 7       | compressor                                               | 1      | 1.5                    | -           |
| 8       | opslag kapotte lampen (in dozen)                         | 1      | -                      | -           |
| 9       | container restafval                                      | 1      | -                      | 1100 liter  |
| 10      | zonnepanelen met omvormer (Kwh)                          | 1      | 17.500                 | -           |
| 11      | GFT container                                            | 1      | -                      | 240 liter   |
| 12      | koeborstel                                               | 2      | 1.5                    | -           |
| 13      | hogedrukreiniger                                         | 1      | 1.5                    | -           |
| 14      | KCA box                                                  | 1      | -                      | 40 liter    |
| 15      | opslag oud papier                                        | 1      | -                      | -           |
| 16      | opslag oud ijzer                                         | 1      | -                      | -           |
| 17      | opslag hooi en stro                                      | 1      | -                      | 10 ton      |

| Gebouwen |                            |                                     |
|----------|----------------------------|-------------------------------------|
| symbool  | omschrijving               | aantal dieren                       |
| A        | bedrijfswoning nr. 1 en 1a | -                                   |
| B        | stal/ berging              | 6 st. vr. jongvee (< 2jr.) A 3.100  |
|          |                            | 2 st. geiten C 1.100                |
|          |                            | 2 st. ezels                         |
| C        | stal/ berging              | 89 st. vr. jongvee (< 2jr.) A 3.100 |
|          |                            | 7 st. overig rundvee A 7.100        |
| D        | stal/ werkplaats/ garage   | 24 st. vr. jongvee (< 2jr.) A 3.100 |
| E        | werktuigenberging/ opslag  | -                                   |

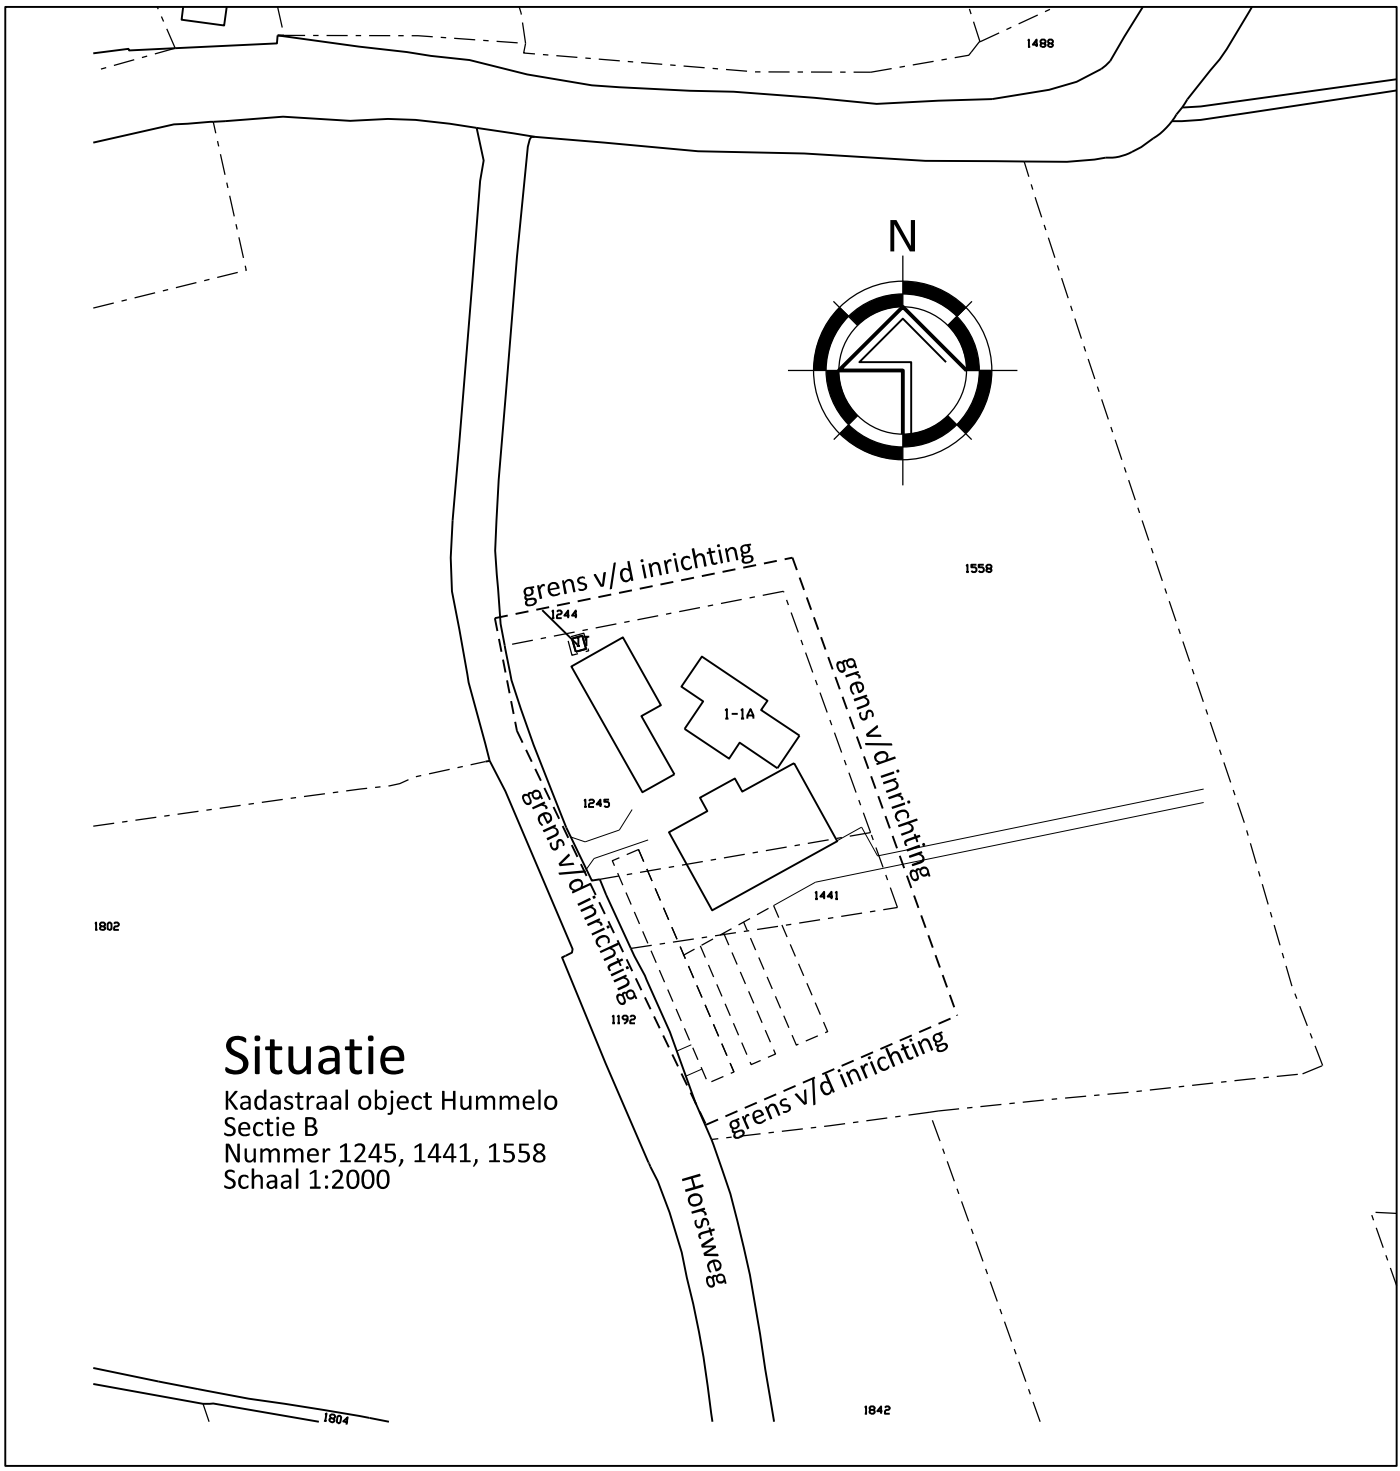

PROJECT: Melding Activiteitenbesluit milieu  
OPDRACHTGEVER: Maatschap L.B. Teunissen en P.R. Teunissen-Garritsen  
LOCATIE: Horstweg 1 en 1a Hummelo

ONDERDEEL: Bedrijfsplattegrond/milieutekening

SCHAAL: 1:200  
GETEKEND: RfP/EG  
FORMAAT: 594x1089  
DATUM: 31/10/2017  
WIJZIGING: -

PROJECTNUMMER: 201710-WM-TEUNISSEN  
Blad 1 van 1

VanWestreenen Adviseurs  
Antonie Fokkensstraat 1a  
3772 XBP Bunnik  
T: (0342) 47 42 55  
F: (0342) 47 42 83  
E: info@vanwestreenen.nl  
VanWestreenen 65d  
7131 JA Lichtevoorde  
T: (0544) 37 97 37  
F: (0544) 37 93 64  
E: info@vanwestreenen.nl