




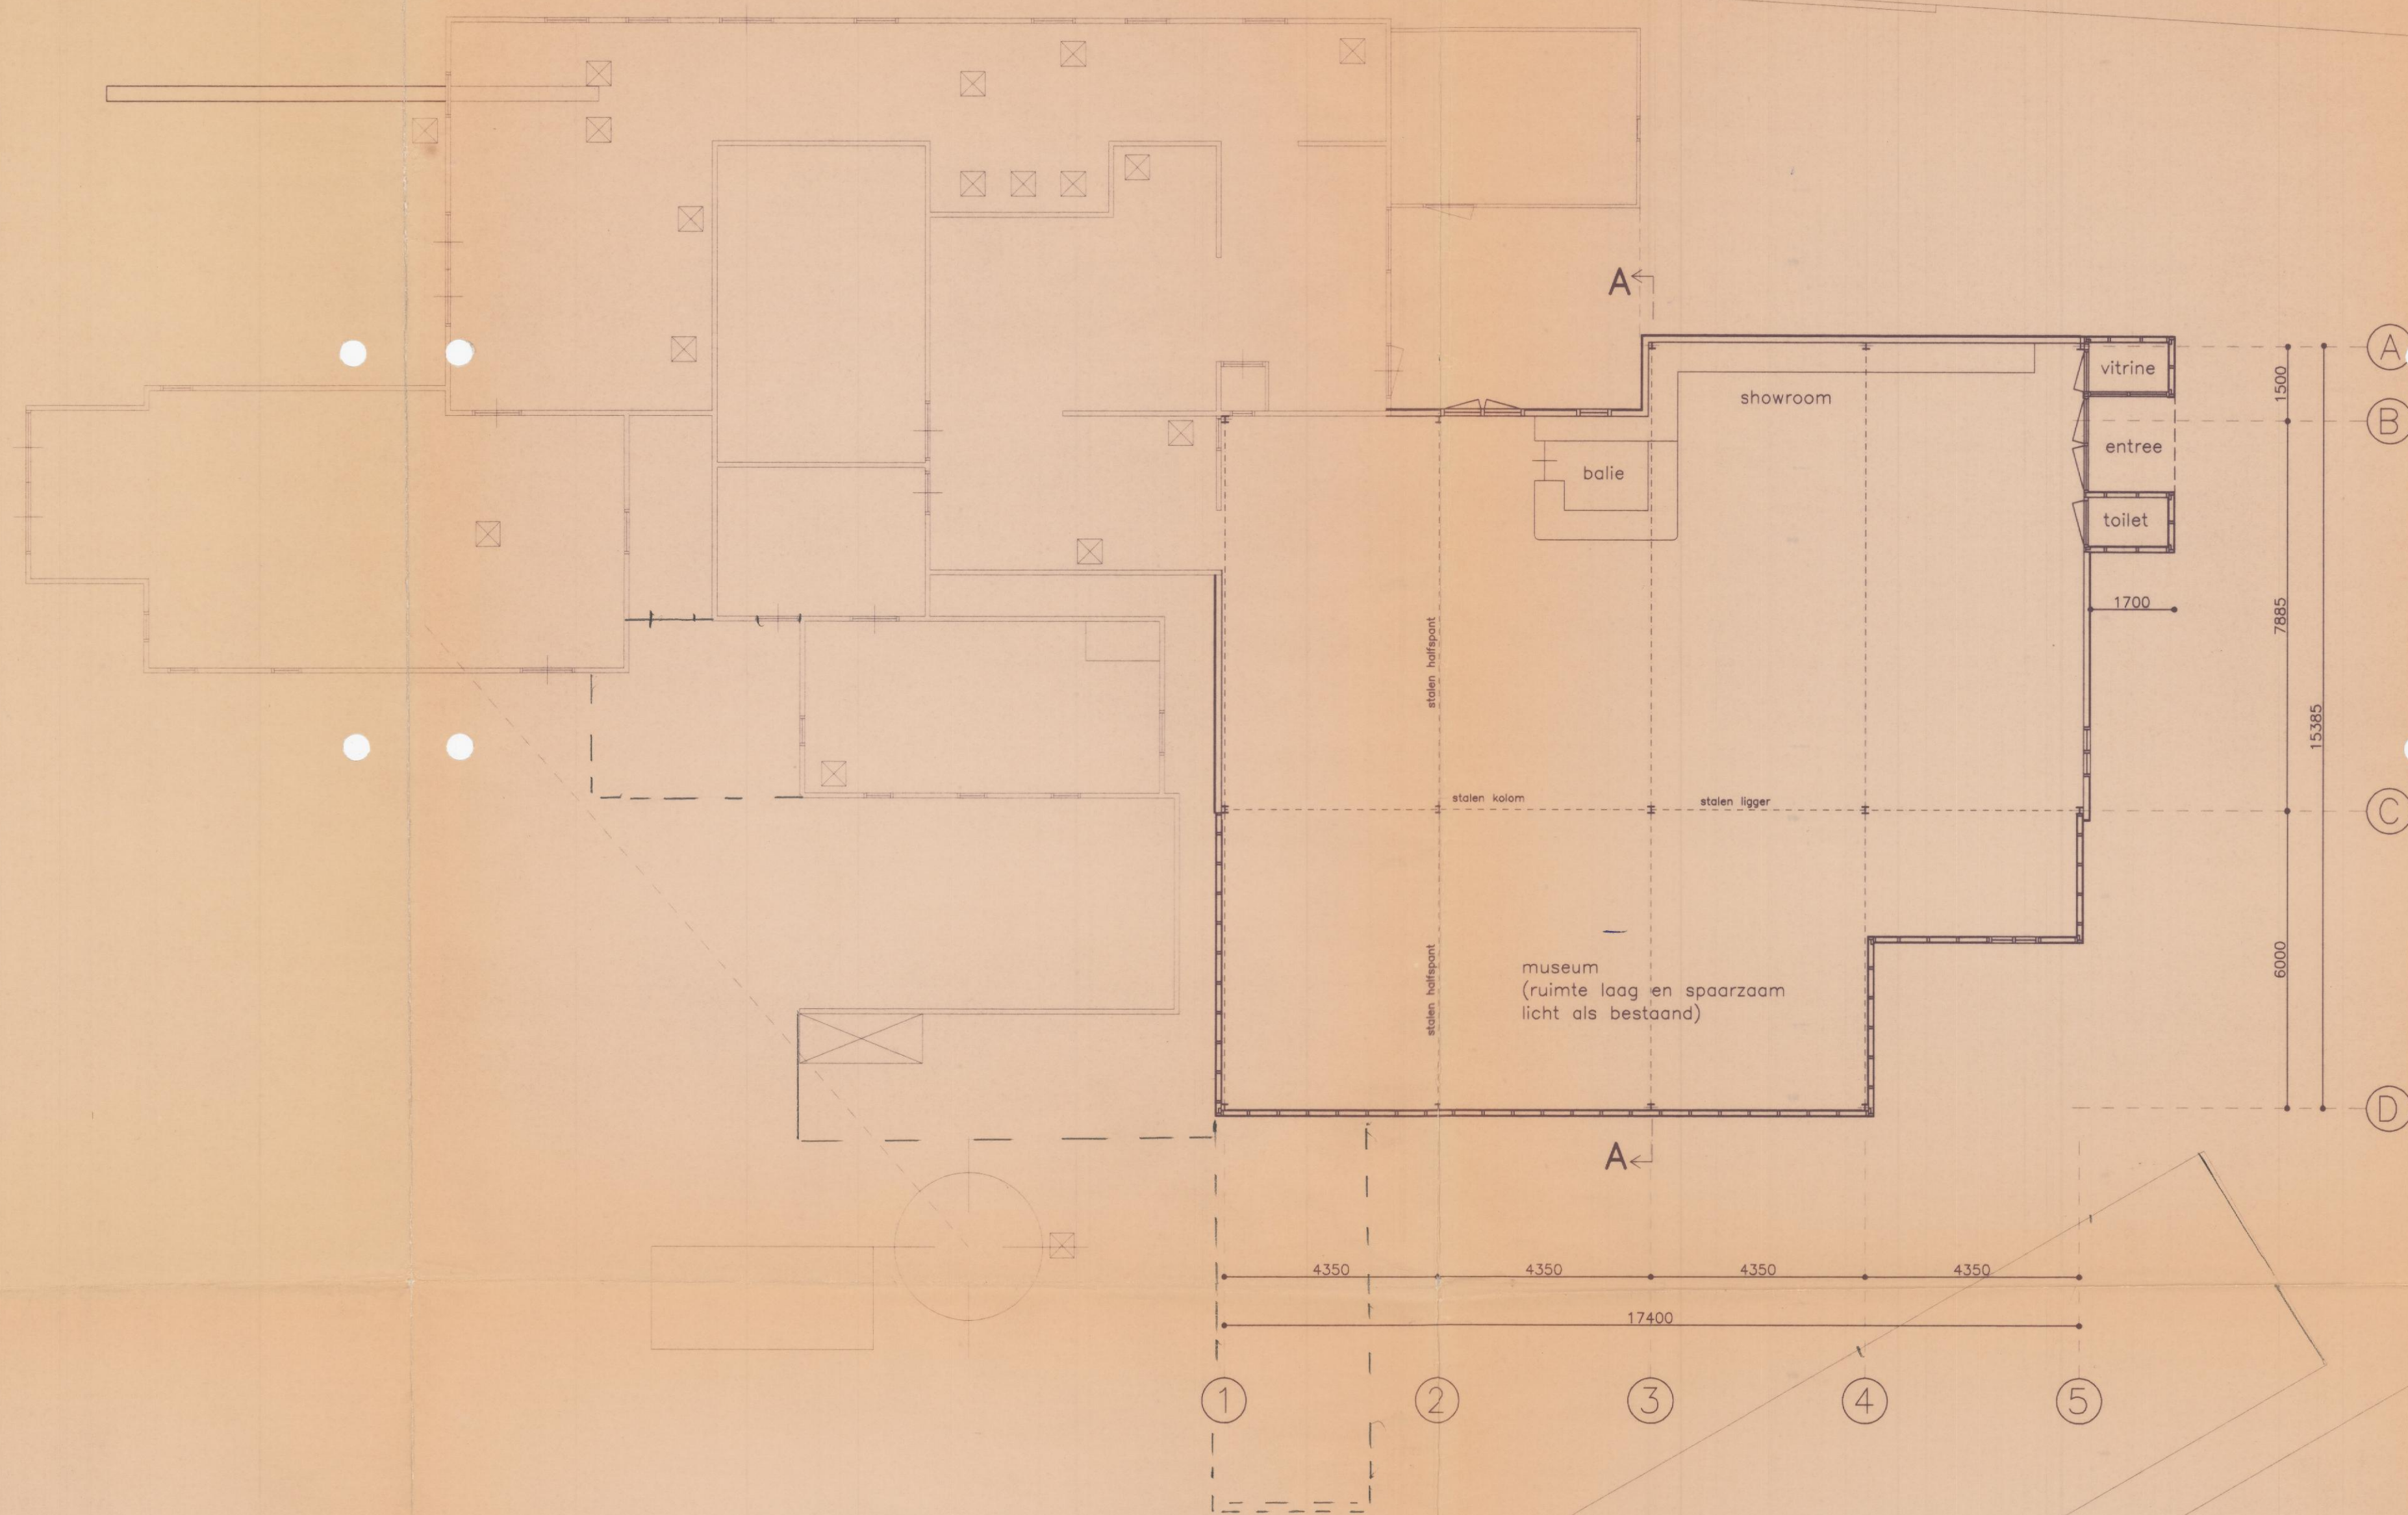


plattegrond

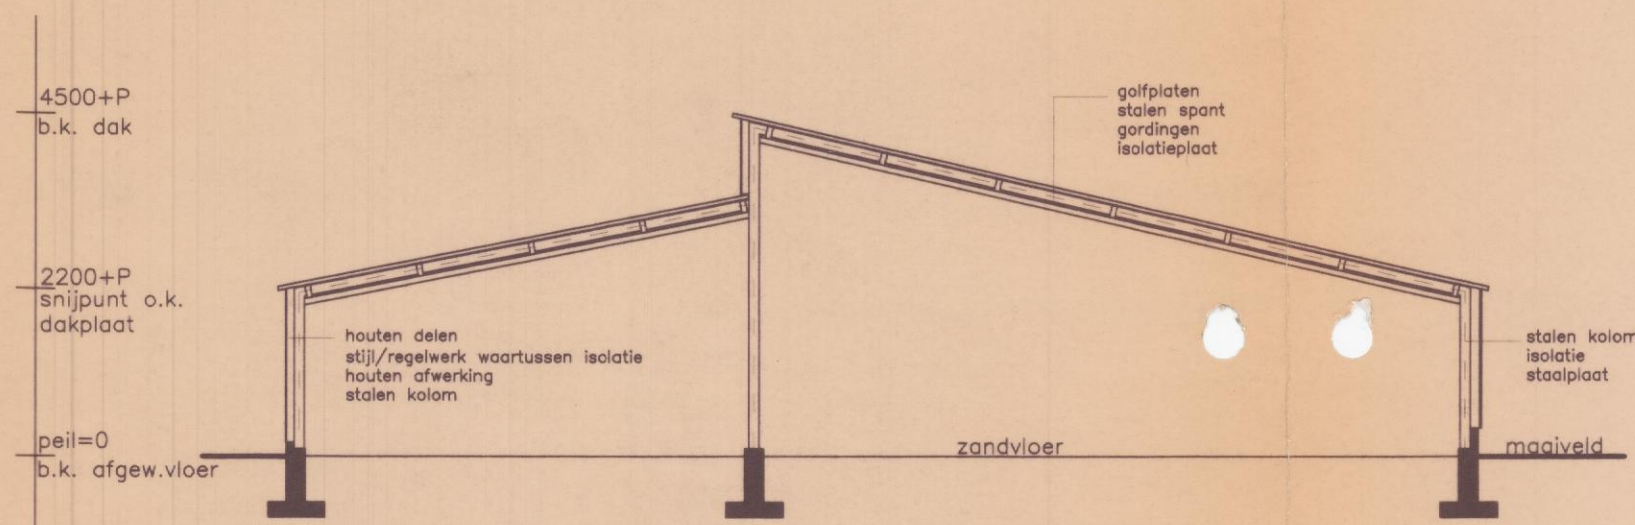

doorsnede A-A

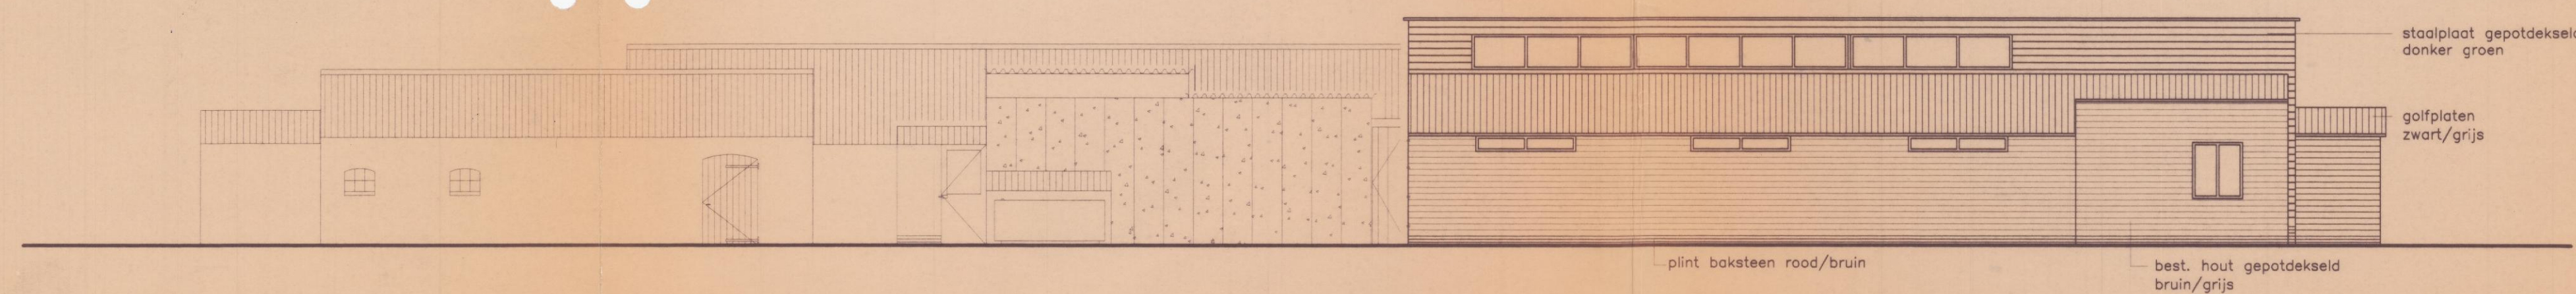

linker zijgevel

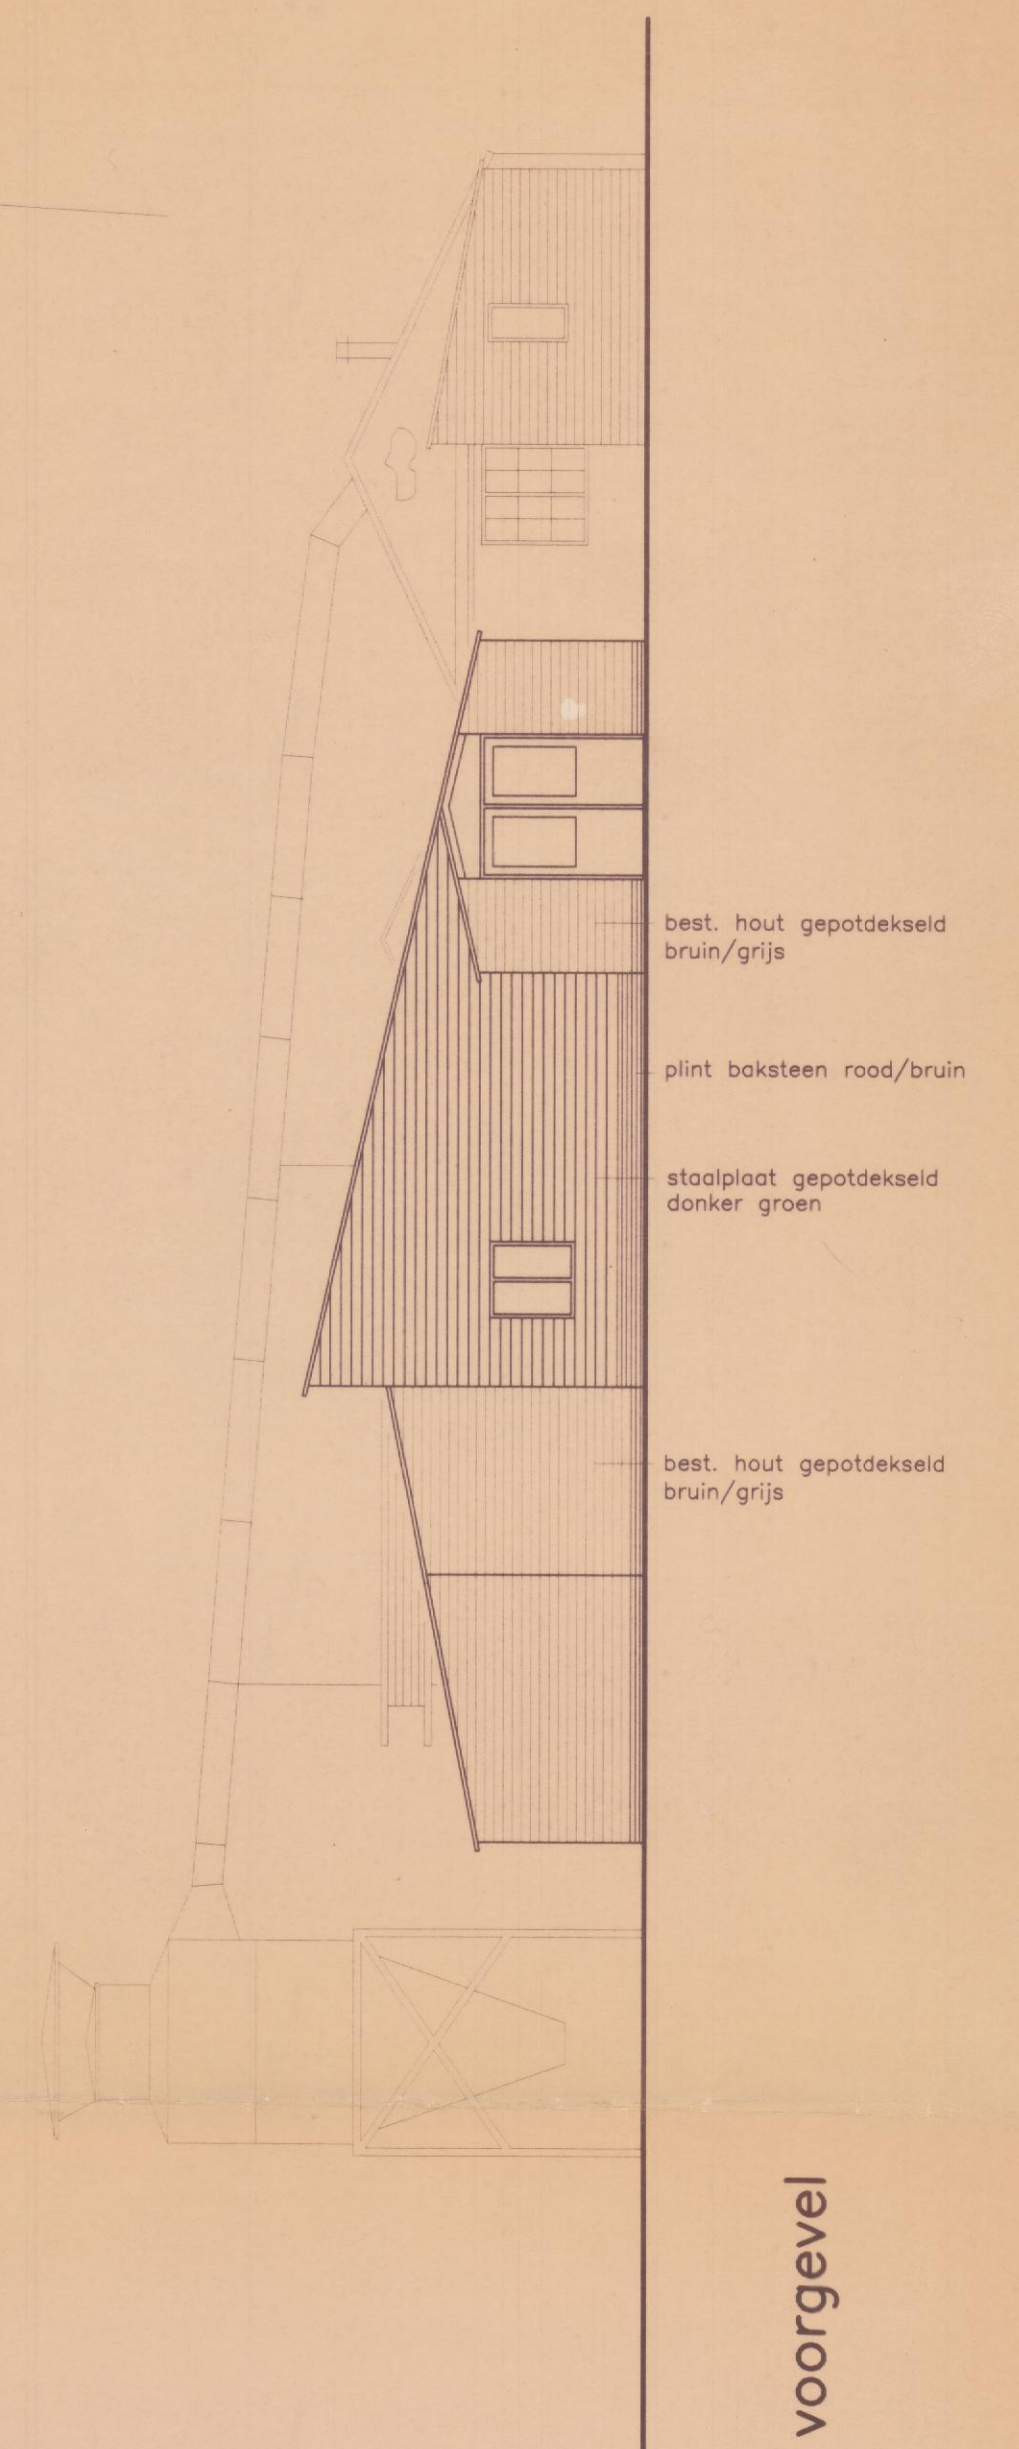

voorgevel

Friso Woudstra
Architectenburo

Rustoordlaan 45d
7211 AW Eefde
tel. 0575-519455
fax. 0575-519550

project
opdrachtgever

museum / klompenmakerij
Uilenesterstraat 10a
te Keijenburg

Dhr. A.F. Sueters

schaal : 1:100
get. : r.k.b.
datum : 11-02-1999
gewijz. :

SCHETSONTWERP

518-1.2