
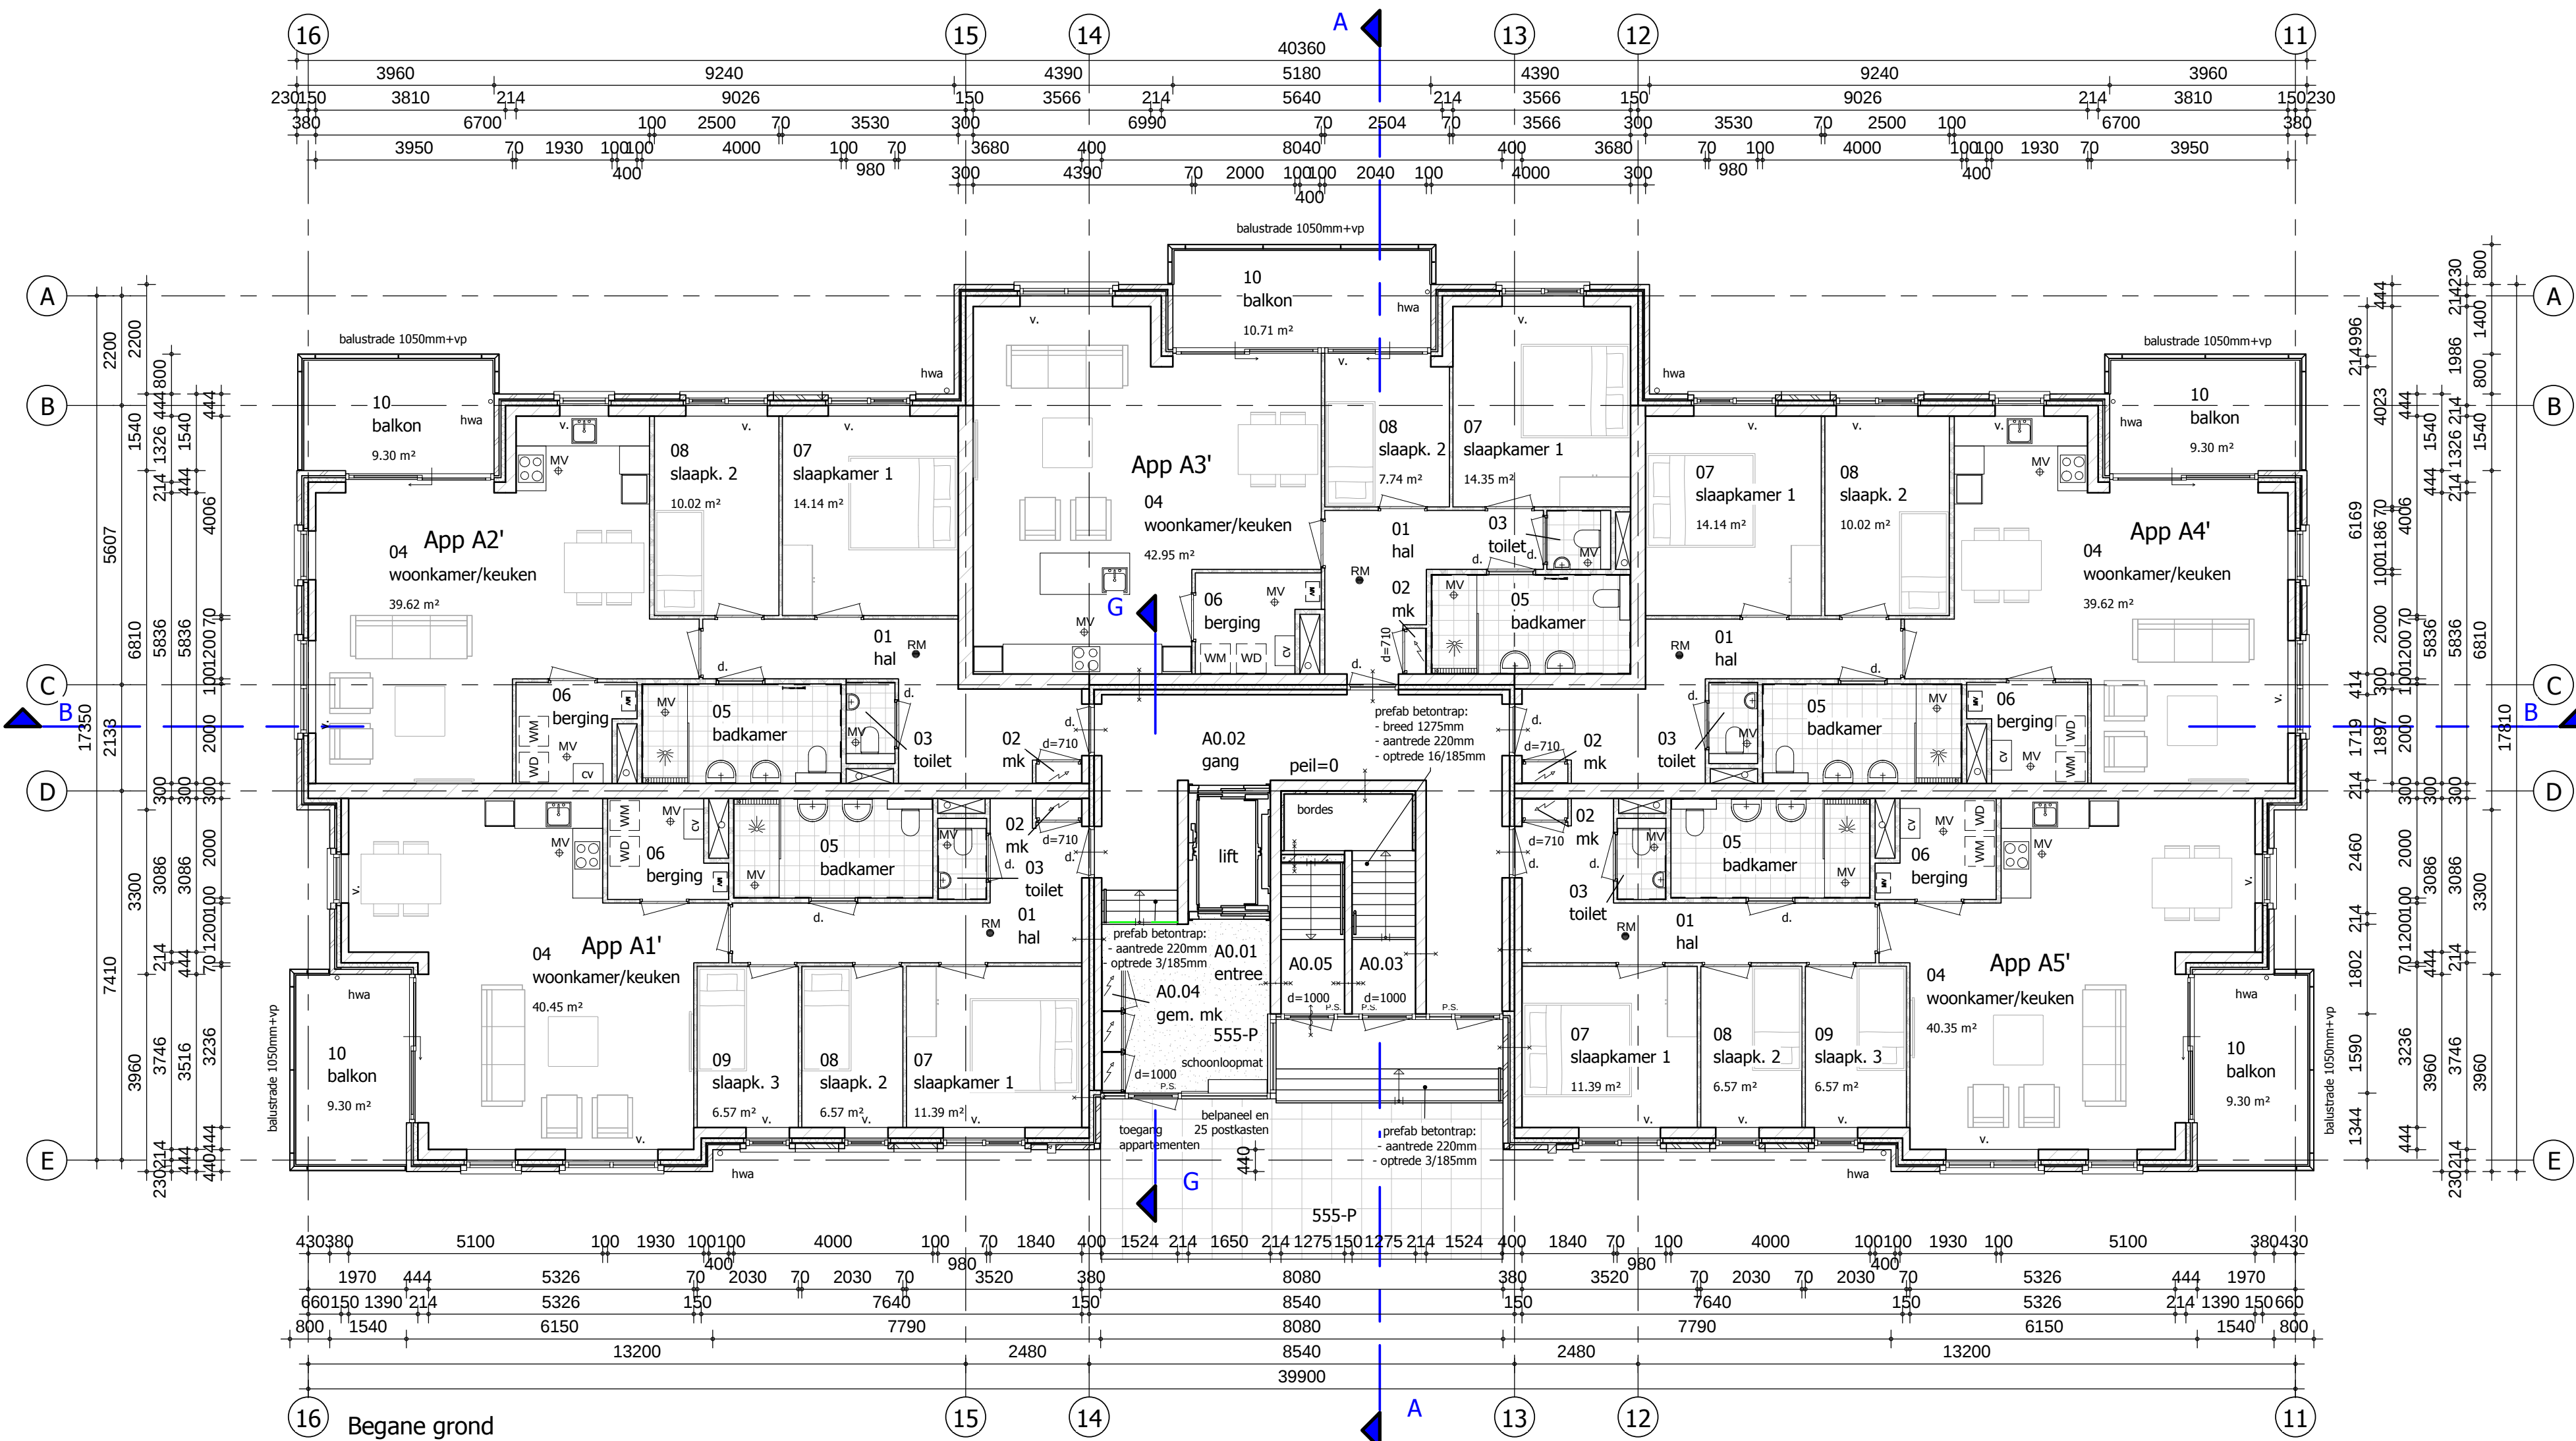


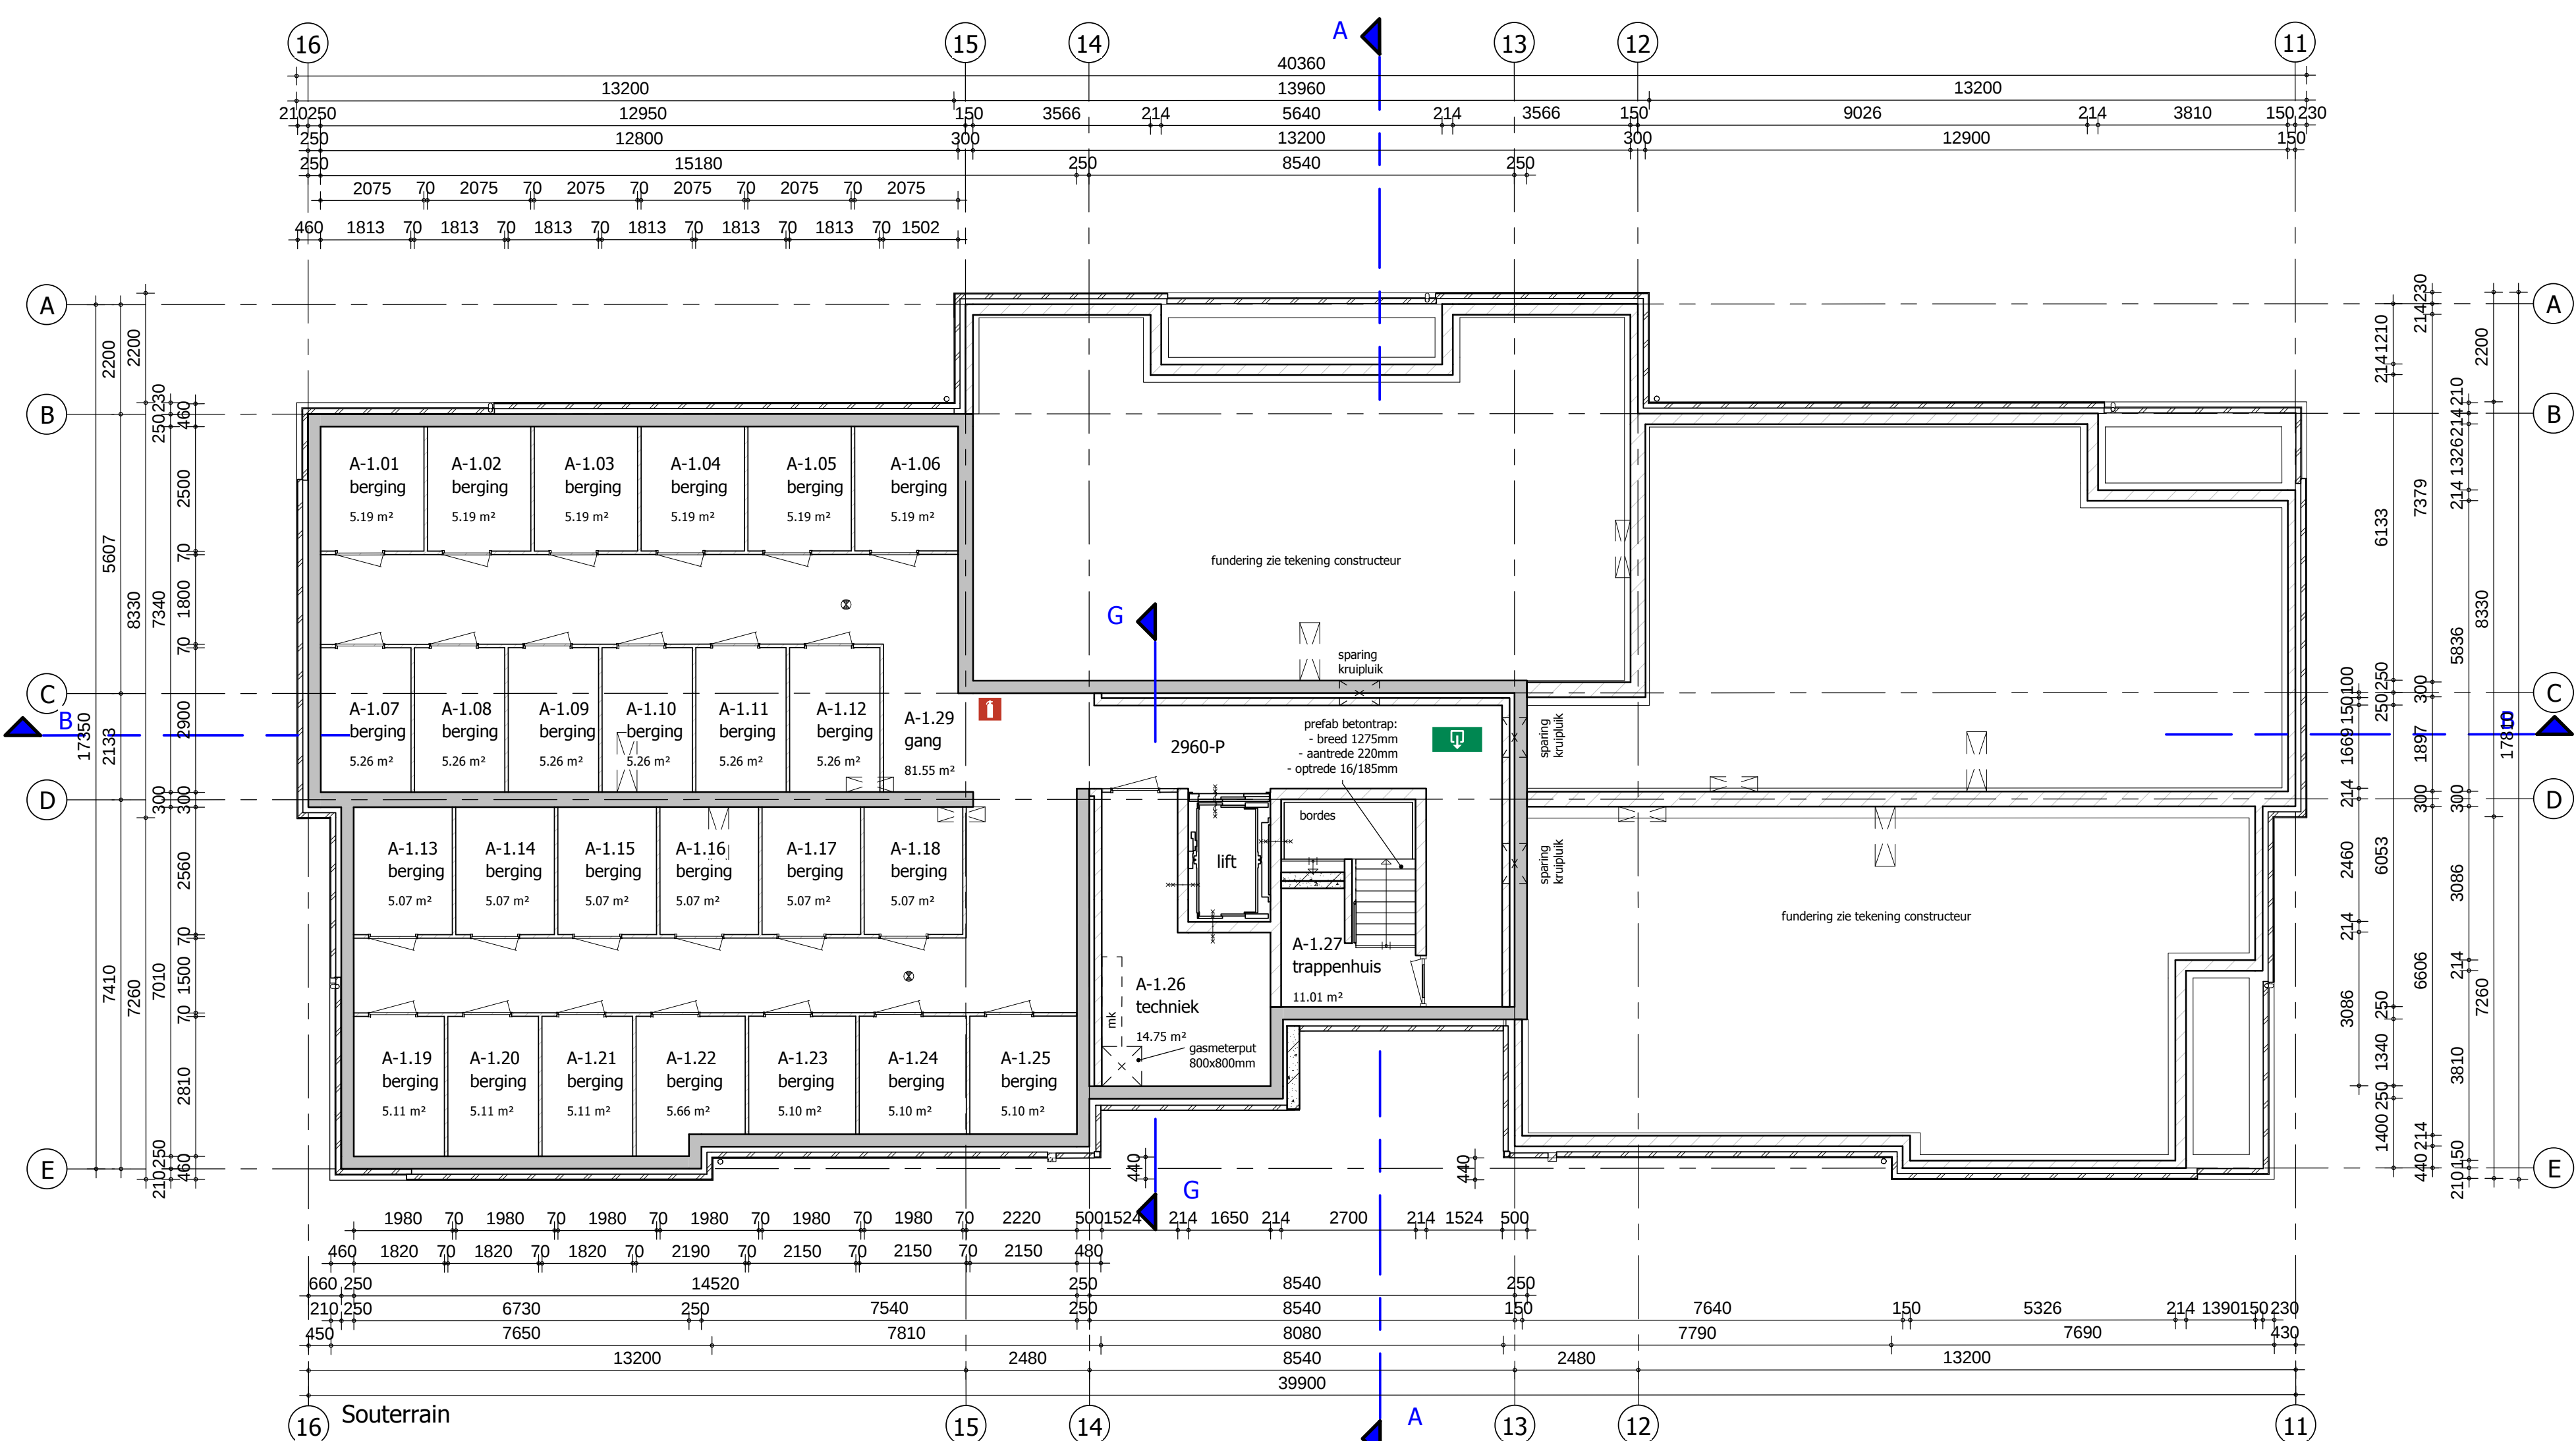

00_ruimten blok A Souterrain			
Nr	Bouwbesluitfunctie	Naam	Oppervlakte
A-1.01	bergruimte	berging	5.19 m²
A-1.02	bergruimte	berging	5.19 m²
A-1.03	bergruimte	berging	5.19 m²
A-1.04	bergruimte	berging	5.19 m²
A-1.05	bergruimte	berging	5.19 m²
A-1.06	bergruimte	berging	5.19 m²
A-1.07	bergruimte	berging	5.26 m²
A-1.08	bergruimte	berging	5.26 m²
A-1.09	bergruimte	berging	5.26 m²
A-1.10	bergruimte	berging	5.26 m²
A-1.11	bergruimte	berging	5.26 m²
A-1.12	bergruimte	berging	5.26 m²
A-1.13	bergruimte	berging	5.07 m²
A-1.14	bergruimte	berging	5.07 m²
A-1.15	bergruimte	berging	5.07 m²
A-1.16	bergruimte	berging	5.07 m²
A-1.17	bergruimte	berging	5.07 m²
A-1.18	bergruimte	berging	5.07 m²
A-1.19	bergruimte	berging	5.11 m²
A-1.20	bergruimte	berging	5.11 m²
A-1.21	bergruimte	berging	5.11 m²
A-1.22	bergruimte	berging	5.11 m²
A-1.23	bergruimte	berging	5.10 m²
A-1.24	bergruimte	berging	5.10 m²
A-1.25	bergruimte	berging	5.10 m²
A-1.26	techniekrumte	techniek	14.75 m²
A-1.27	gem. verkeersruimte	trappenhuis	11.01 m²
A-1.29	gem. verkeersruimte	gang	81.55 m²


00_ruimten blok A Begane grond			
Nr	Bouwbesluitfunctie	Naam	Oppervlakte
A0.01	gem. verkeersruimte	entree	10.54 m²
A0.02	gem. verkeersruimte	gang	25.39 m²
A0.03	gem. verkeersruimte	trappenhuis	7.63 m²
A0.04	gem. meeteruimte	gem. mk	1.05 m²
A0.05	gem. verkeersruimte	trappenhuis	4.12 m²
A1'	verkeersruimte	hal	11.81 m²
01	meterruimte	mk	0.37 m²
02	toiletruimte	toilet	1.54 m²
03	verblifruimte	woonkamer/keuken	40.45 m²
04	verblifruimte	badkamer	4.28 m²
05	techniekrumte	berging	4.28 m²
07	verblifruimte	slaapkamer 1	11.39 m²
08	verblifruimte	slaapkamer 2	6.57 m²
09	verblifruimte	slaapkamer 3	6.57 m²
10	buitenruimte	balkon	9.30 m²
A2'	verkeersruimte	hal	12.92 m²
01	meterruimte	mk	0.37 m²
02	toiletruimte	toilet	1.54 m²
03	verblifruimte	woonkamer/keuken	39.62 m²
04	verblifruimte	badkamer	7.82 m²
05	techniekrumte	berging	4.28 m²
06	techniekrumte	slaapkamer 1	14.14 m²
07	verblifruimte	slaapkamer 2	10.02 m²
08	verblifruimte	slaapkamer 3	11.39 m²
10	buitenruimte	balkon	9.30 m²

00_ruimten blok A Begane grond			
Nr	Bouwbesluitfunctie	Naam	Oppervlakte
A3'	verkeersruimte	hal	9.03 m²
A0.02	gem. verkeersruimte	gang	31.75 m²
03	toiletruimte	toilet	1.47 m²
04	verblifruimte	woonkamer/keuken	42.85 m²
05	badruimte	badkamer	7.82 m²
06	techniekrumte	berging	4.45 m²
07	verblifruimte	slaapkamer 1	14.35 m²
08	verblifruimte	slaapkamer 2	14.14 m²
10	buitenruimte	balkon	10.71 m²
A4'	verkeersruimte	hal	12.92 m²
02	meterruimte	mk	0.37 m²
03	toiletruimte	toilet	1.54 m²
04	verblifruimte	woonkamer/keuken	39.62 m²
05	badruimte	badkamer	7.82 m²
06	techniekrumte	berging	4.28 m²
07	verblifruimte	slaapkamer 1	14.14 m²
08	verblifruimte	slaapkamer 2	10.02 m²
10	buitenruimte	balkon	9.30 m²
A5'	verkeersruimte	hal	11.92 m²
01	meterruimte	mk	0.37 m²
02	toiletruimte	toilet	1.54 m²
03	verblifruimte	woonkamer/keuken	40.35 m²
04	verblifruimte	badkamer	7.82 m²
05	techniekrumte	berging	4.28 m²
06	techniekrumte	slaapkamer 1	11.39 m²
07	verblifruimte	slaapkamer 2	6.57 m²
08	verblifruimte	slaapkamer 3	6.57 m²
10	buitenruimte	balkon	9.30 m²


00_ruimten blok A 4e Verdieping 1 t/m 4			
Nr	Bouwbesluitfunctie	Naam	Oppervlakte
A1.01	gem. verkeersruimte	galerij	13.39 m²
A1.02	gem. verkeersruimte	gang	31.75 m²
A1.03	gem. verkeersruimte	trappenhuis	12.05 m²
A1	verkeersruimte	hal	11.81 m²
01	meterruimte	mk	0.37 m²
02	toiletruimte	toilet	1.54 m²
03	verblifruimte	woonkamer/keuken	40.45 m²
04	verblifruimte	badkamer	7.82 m²
05	techniekrumte	berging	4.28 m²
06	techniekrumte	slaapkamer 1	14.35 m²
07	verblifruimte	slaapkamer 2	14.14 m²
08	verblifruimte	slaapkamer 3	6.57 m²
10	buitenruimte	balkon	9.30 m²
A2	verkeersruimte	hal	12.92 m²
01	meterruimte	mk	0.37 m²
02	toiletruimte	toilet	1.54 m²
03	verblifruimte	woonkamer/keuken	39.62 m²
04	verblifruimte	badkamer	7.82 m²
05	techniekrumte	berging	4.28 m²
06	techniekrumte	slaapkamer 1	14.14 m²
07	verblifruimte	slaapkamer 2	10.02 m²
08	verblifruimte	slaapkamer 3	11.39 m²
10	buitenruimte	balkon	9.30 m²
A3	verkeersruimte	hal	9.03 m²
01	meterruimte	mk	0.37 m²
02	toiletruimte	toilet	1.47 m²
03	verblifruimte	woonkamer/keuken	42.95 m²
04	badruimte	badkamer	7.82 m²
05	techniekrumte	berging	4.45 m²
06	techniekrumte	slaapkamer 1	14.35 m²
07	verblifruimte	slaapkamer 2	14.14 m²
08	verblifruimte	slaapkamer 3	6.57 m²
10	buitenruimte	balkon	10.71 m²
A4	verkeersruimte	hal	12.92 m²
01	meterruimte	mk	0.37 m²
02	toiletruimte	toilet	1.54 m²
03	verblifruimte	woonkamer/keuken	39.62 m²
04	verblifruimte	badkamer	7.82 m²
05	techniekrumte	berging	4.28 m²
06	techniekrumte	slaapkamer 1	14.14 m²
07	verblifruimte	slaapkamer 2	10.02 m²
08	verblifruimte	slaapkamer 3	11.39 m²
10	buitenruimte	balkon	9.30 m²
A5	verkeersruimte	hal	11.92 m²
01	meterruimte	mk	0.37 m²
02	toiletruimte	toilet	1.54 m²
03	verblifruimte	woonkamer/keuken	40.35 m²
04	verblifruimte	badkamer	7.82 m²
05	techniekrumte	berging	4.28 m²
06	techniekrumte	slaapkamer 1	11.39 m²
07	verblifruimte	slaapkamer 2	6.57 m²
08	verblifruimte	slaapkamer 3	6.57 m²
10	buitenruimte	balkon	9.30 m²

00_ruimten blok A 4e Verdieping 1 t/m 4			
Nr	Bouwbesluitfunctie	Naam	Oppervlakte
A3	verkeersruimte	hal	9.03 m²
01	meterruimte	mk	0.37 m²
02	toiletruimte	toilet	1.47 m²
03	verblifruimte	woonkamer/keuken	42.95 m²
04	badruimte	badkamer	7.82 m²
05	techniekrumte	berging	4.45 m²
06	techniekrumte	slaapkamer 1	14.35 m²
07	verblifruimte	slaapkamer 2	14.14 m²
08	verblifruimte	slaapkamer 3	6.57 m²
10	buitenruimte	balkon	10.71 m²
A4	verkeersruimte	hal	12.92 m²
01	meterruimte	mk	0.37 m²
02	toiletruimte	toilet	1.54 m²
03	verblifruimte	woonkamer/keuken	39.62 m²
04	verblifruimte	badkamer	7.82 m²
05	techniekrumte	berging	4.28 m²
06	techniekrumte	slaapkamer 1	14.14 m²
07	verblifruimte	slaapkamer 2	10.02 m²
08	verblifruimte	slaapkamer 3	11.39 m²
10	buitenruimte	balkon	9.30 m²
A5	verkeersruimte	hal	11.92 m²
01	meterruimte	mk	0.37 m²
02	toiletruimte	toilet	1.54 m²
03	verblifruimte	woonkamer/keuken	40.35 m²
04	verblifruimte	badkamer	7.82 m²
05	techniekrumte	berging	4.28 m²
06	techniekrumte	slaapkamer 1	11.39 m²
07	verblifruimte	slaapkamer 2	6.57 m²
08	verblifruimte	slaapkamer 3	6.57 m²
10	buitenruimte	balkon	9.30 m²


RENVOOI SYMBOLEN

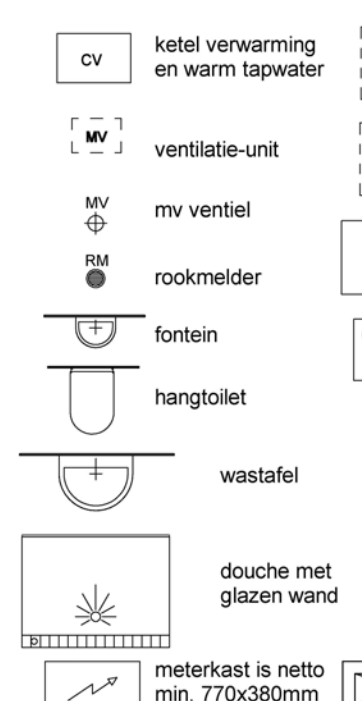


RENVOOI SYMBOLEN BRANDWERING/VLUCHTEN

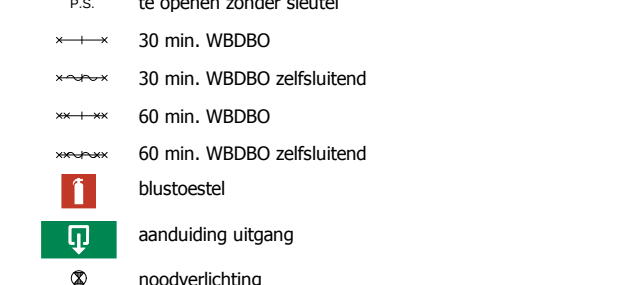

RENVOOI

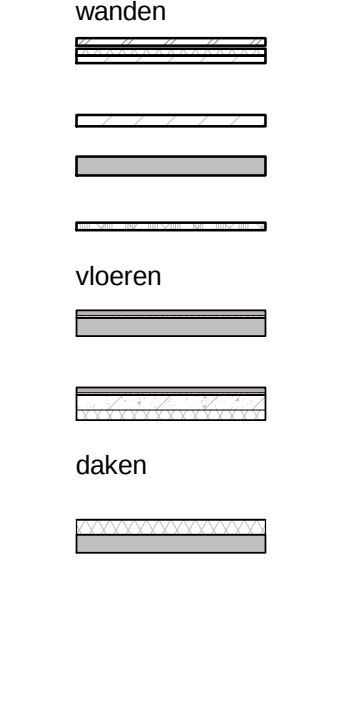

RENVOOI

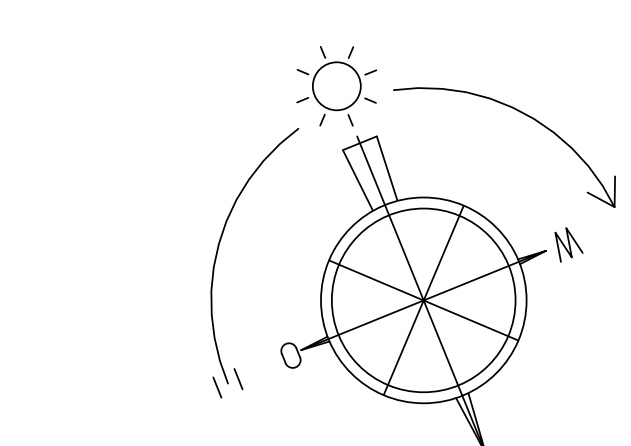

bijs architecten

Koningsweg 83
3582 GC Utrecht
tel. 030 - 2334213

info@bijsarchitecten.nl
www.bijsarchitecten.nl

project

70 Appartementen

Vlaardingen

ontwerper

Blok A, Plattegronden

opdrachtgever

Willigen Partners Vastgoedontw. BV

type

Technisch ontwerp

schaal

A0

schaal

1:100

getekend

AJ

datum

2017/07/07

aan deze tekening kunnen geen rechten worden ontleend.

project

A10 799