

Situatie

Schaal: 1:1000
 Gemeente: Steenbergen
 Kern: Steenbergen
 Adres: Kruislandsedijk 25
 Postcode: 4681 RH
 Sectie: Z Nr.: 330



Behoort bij beschikking	
d.d.	15-02-2017
nr.(s)	ZK16005165
Juridisch beleidsmedewerker Publiekszaken / vergunningen	

BEM1700238
 gemeente Steenbergen

REVISIE:

0	
A	
B	
C	

OMSCHRIJVING:
 D.D. 17-01-2017 (T.B.V. OMGEVINGSVERGUNNING)

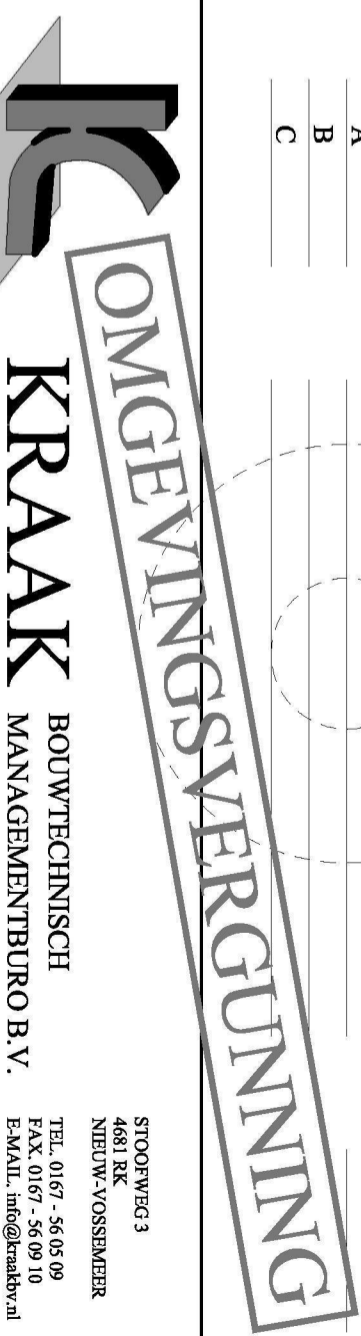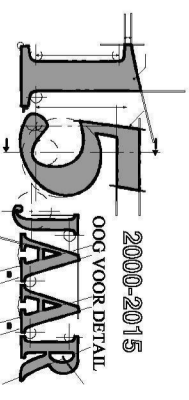

KRAAK BOUWTECHNISCH
 MANAGEMENTBURO B.V.

STOOFWEG 3
 4681 RK
 NIEUW-VOSSENMEER
 TEL. 0167 - 56 05 09
 FAX. 0167 - 56 09 10
 E-MAIL. info@kraakbv.nl

WERKNR. : 17016

SCHAAL : 1:100

AFM. : A3

GET. : ...


GEC. : ...

PROJECT: AANLEG VAN EEN STEIGER
 GELEGEN AAN DE KRUISLANDSE-
 DIJK 25 TE STEENBERGEN

OPDR.GEVER: KRUISLANDSEDIJK 27
 4651 RH STEENBERGEN



TEK. NR.:
T01

BESTEKTEKENING

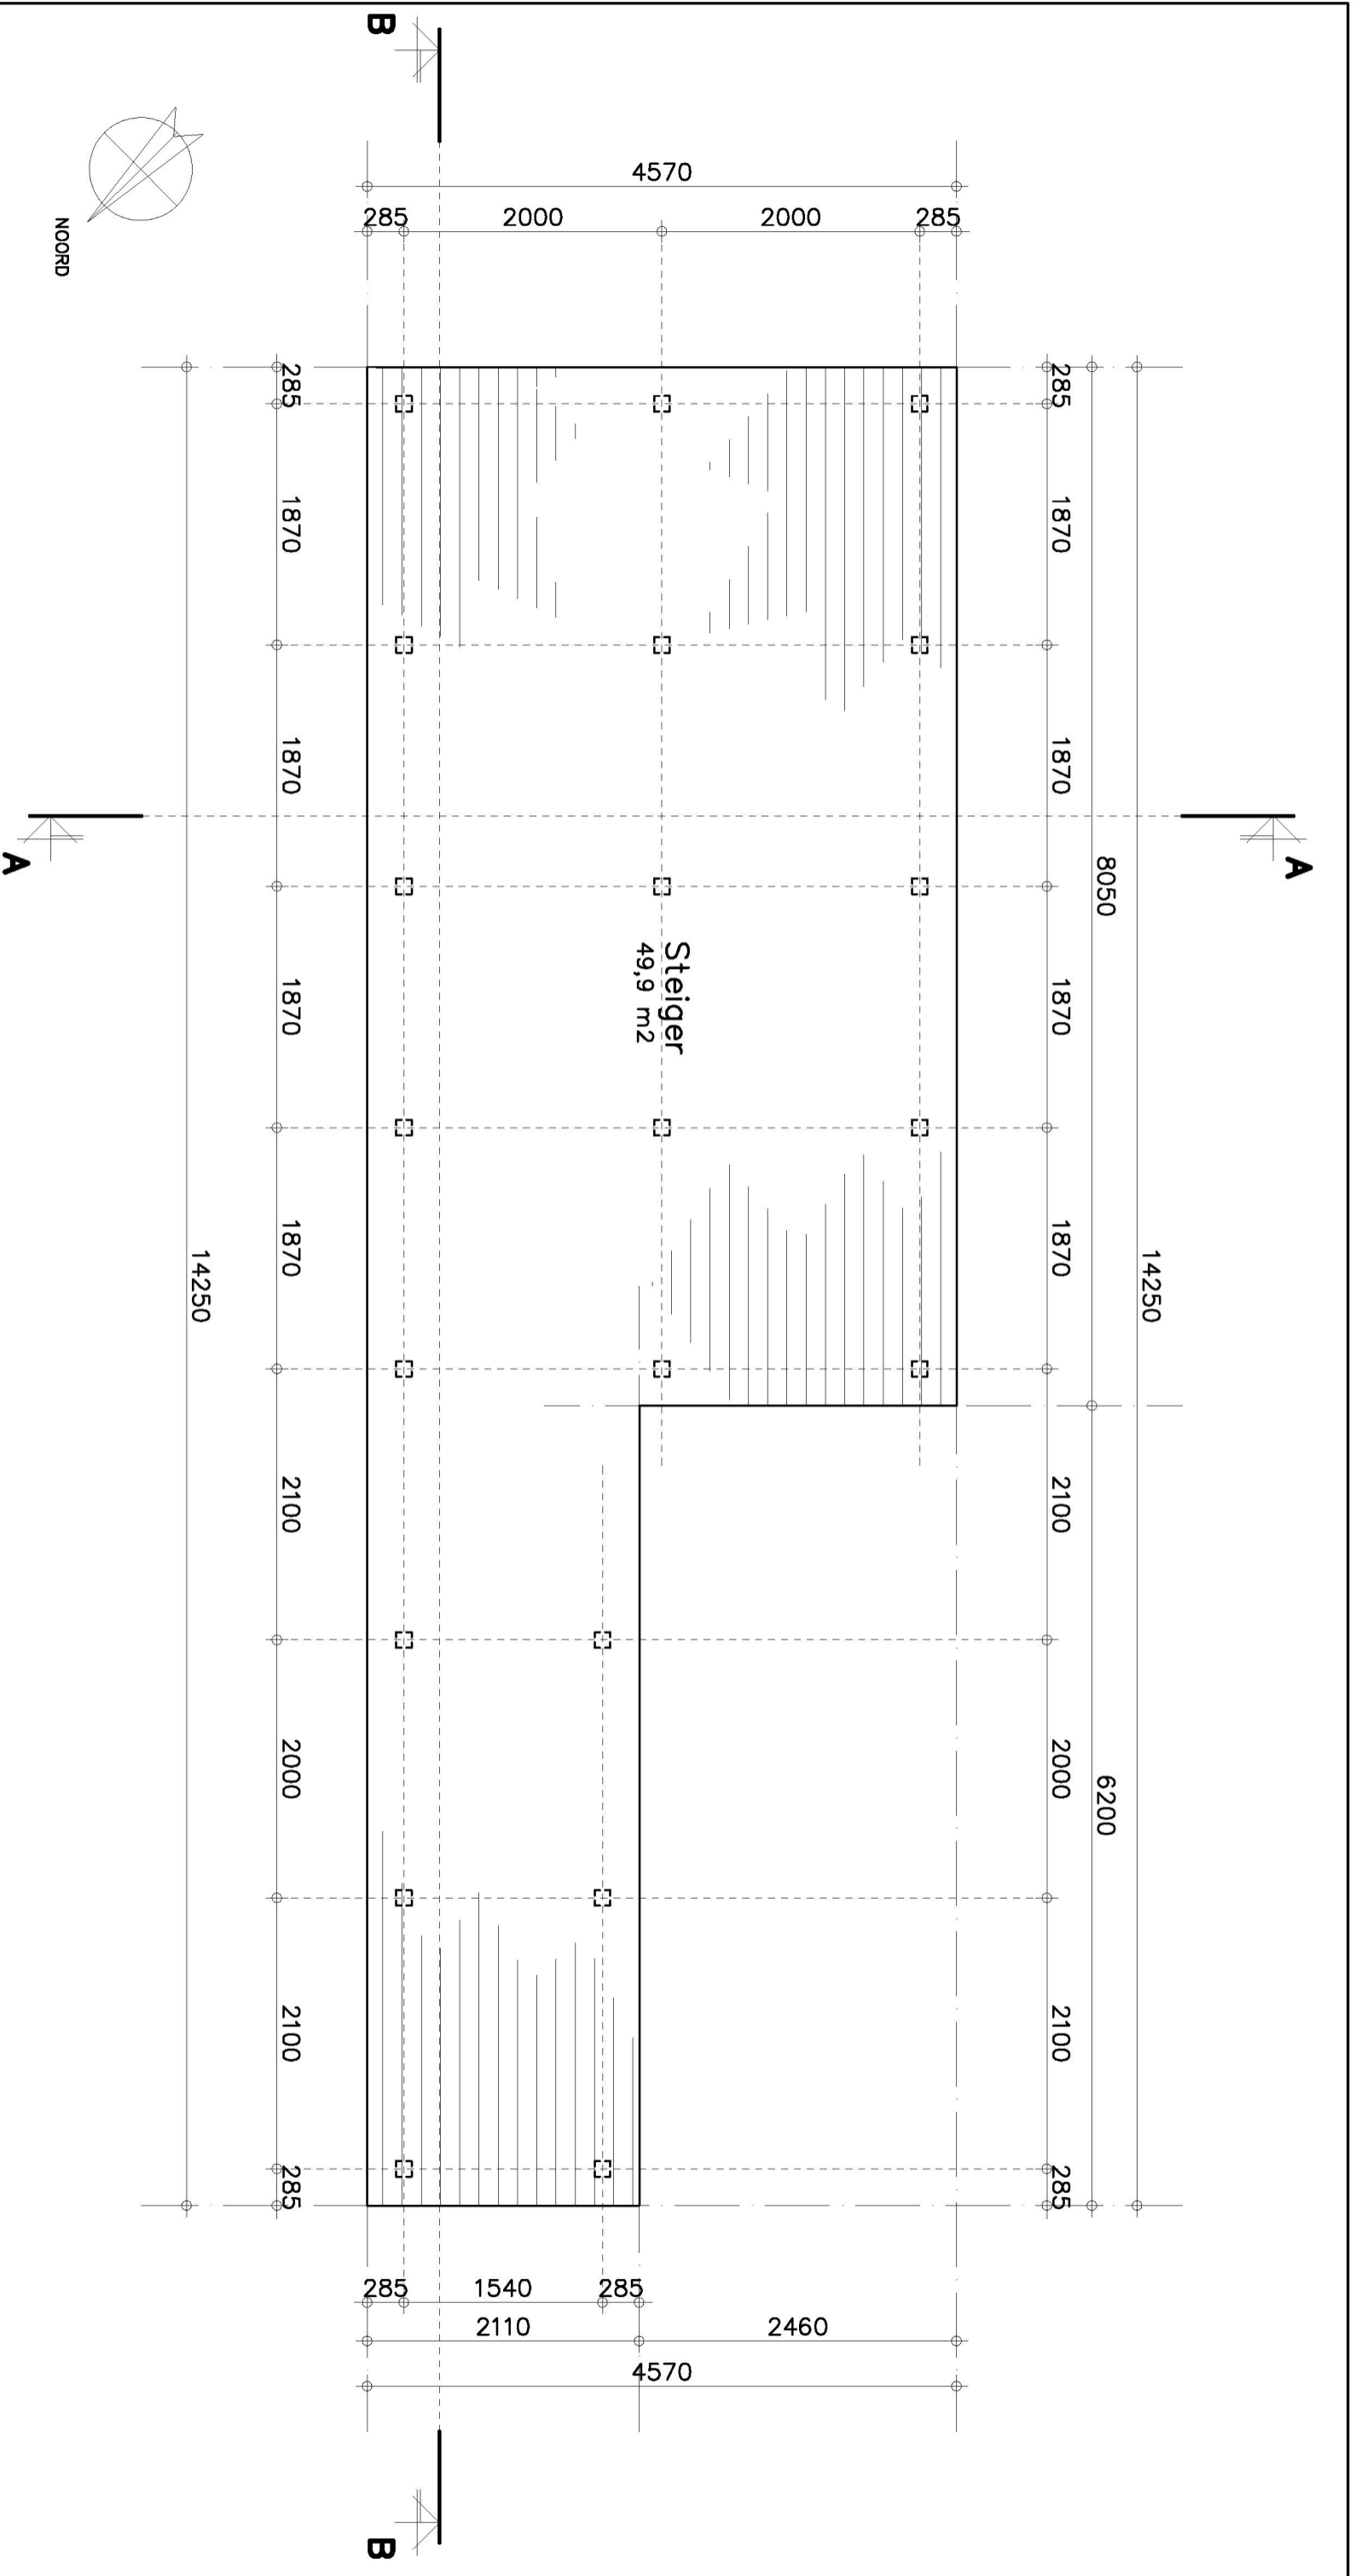

Plattegrond

1:50

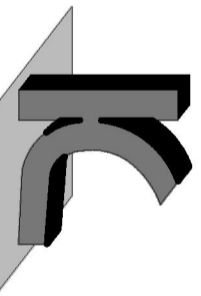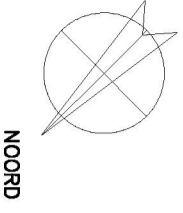


KRAAK BOUWTECHNISCH
MANAGEMENTBURO B.V.

STOOFWEG 3
4681 RK
NIEUW-VOSSMEER
TEL. 0167 - 56 05 09
FAX 0167 - 56 09 10
E-MAIL info@kraakbv.nl


WERKNR.: 17016

DATUM: 17-01-2017

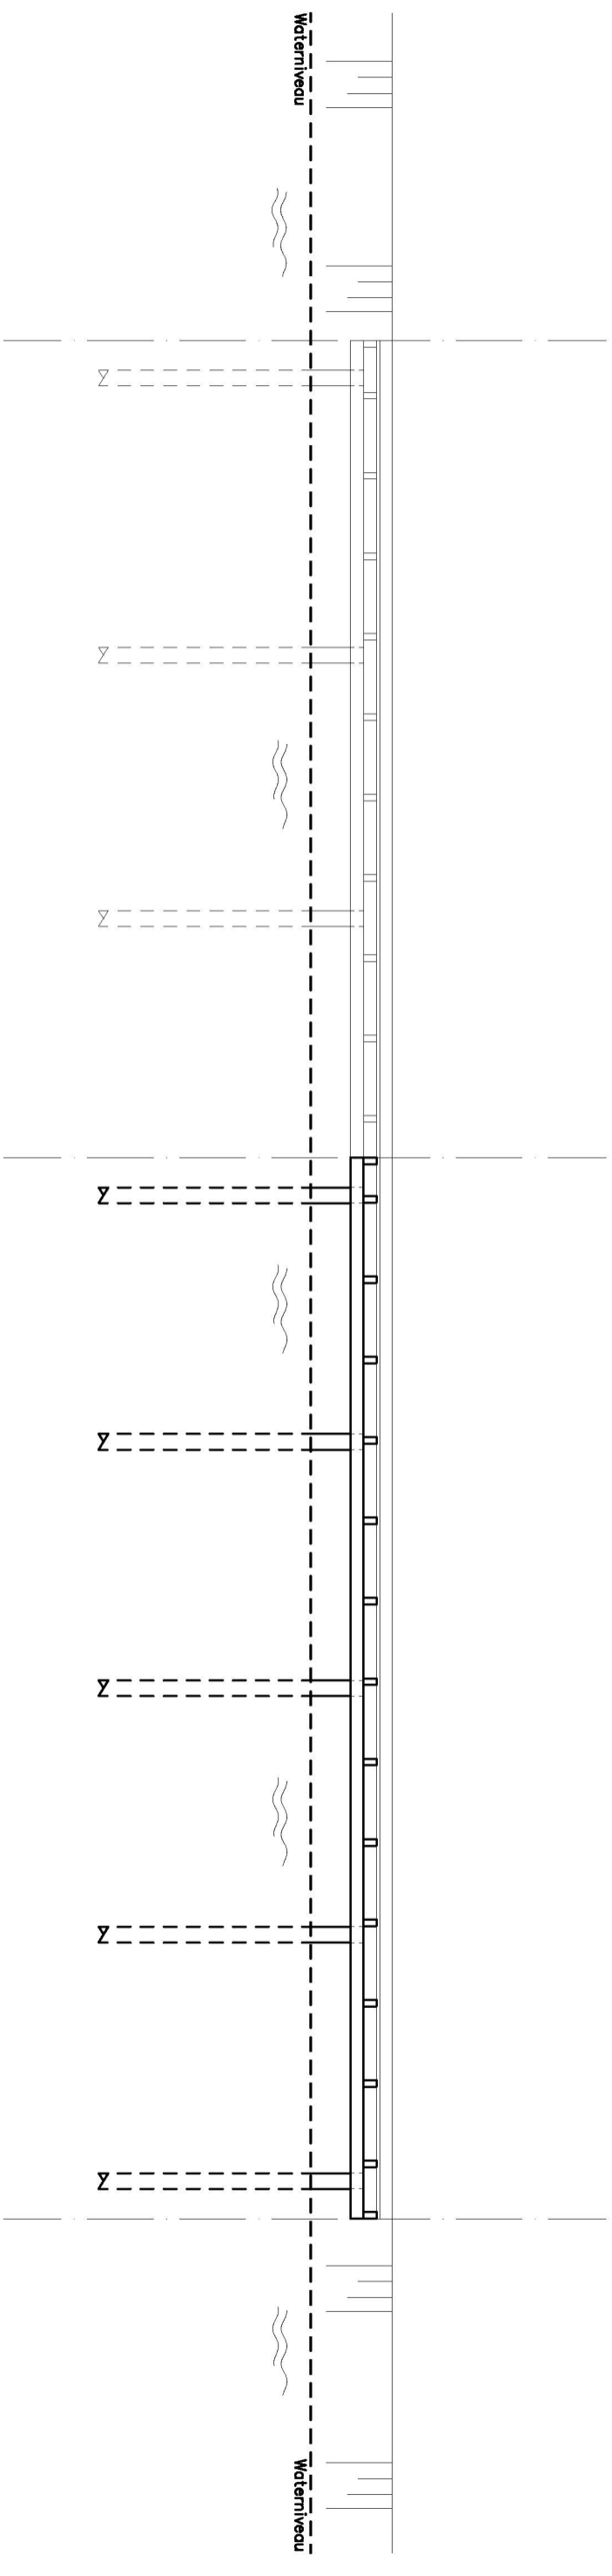

Vooranzicht

1:50

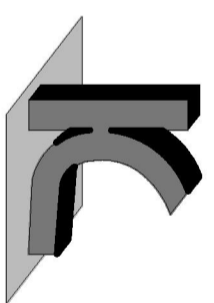


KRAAK
BOUWTECHNISCH
MANAGEMENTBUBURO B.V.

STOOFWEG 3
4681 RK
NIEUW-VOSSMEER
TEL. 0167 - 56 05 09
FAX. 0167 - 56 09 10
E-MAIL. info@kraakbv.nl


WERKNR.: 17016

DATUM: 17-01-2017

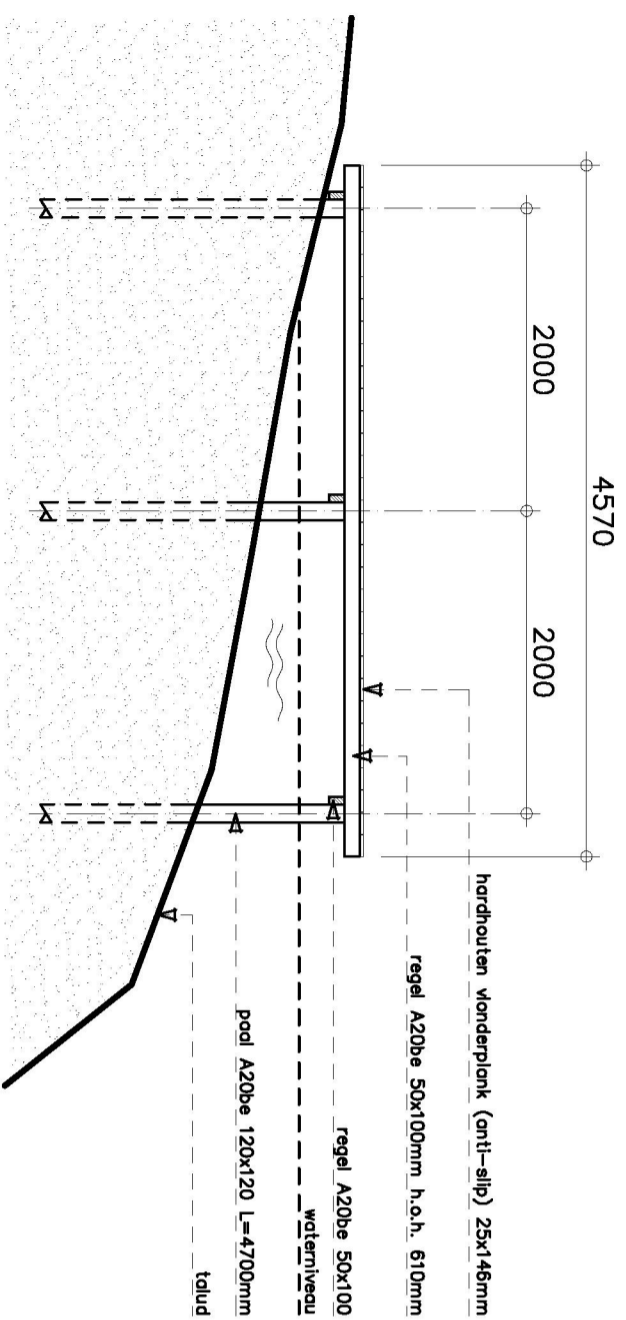


Doorsnede A-A

1:50

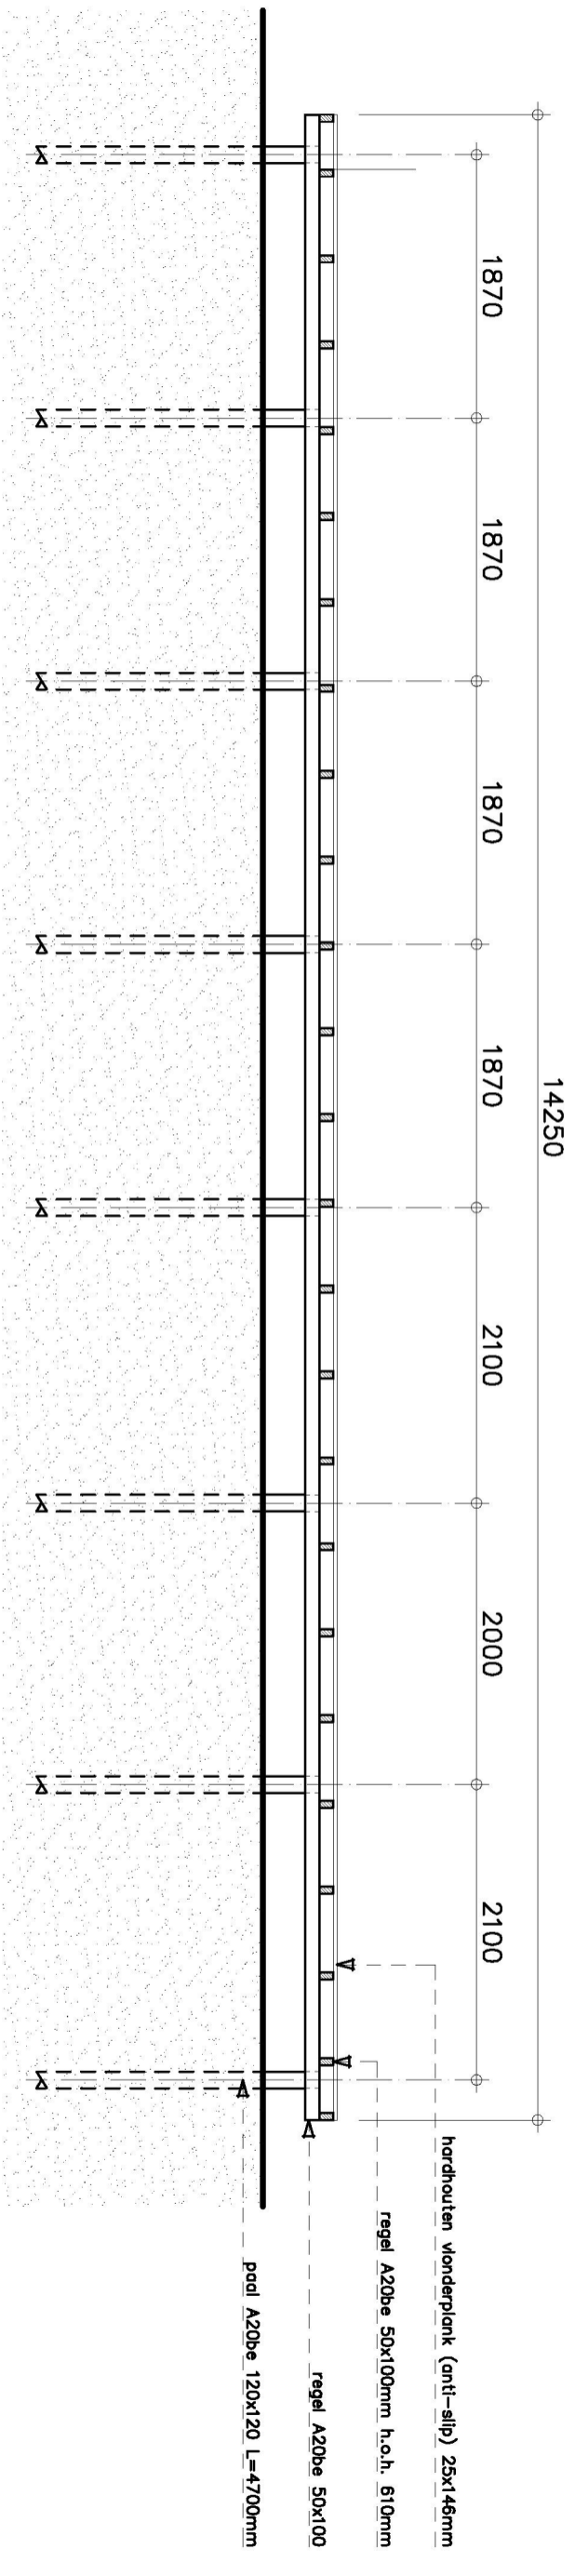

Doorsnede B-B

1:50

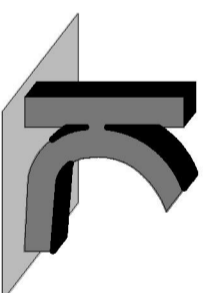

KRAAK BOUWTECHNISCH
MANAGEMENTBUREAU B.V.

STOOFWEG 3
4681 RK
NIEUW-VOSEMEER
TEL. 0167 - 56 05 09
FAX. 0167 - 56 09 10
E-MAIL. info@kraakbv.nl

WERKNR.: 17016

DATUM: 17-01-2017