






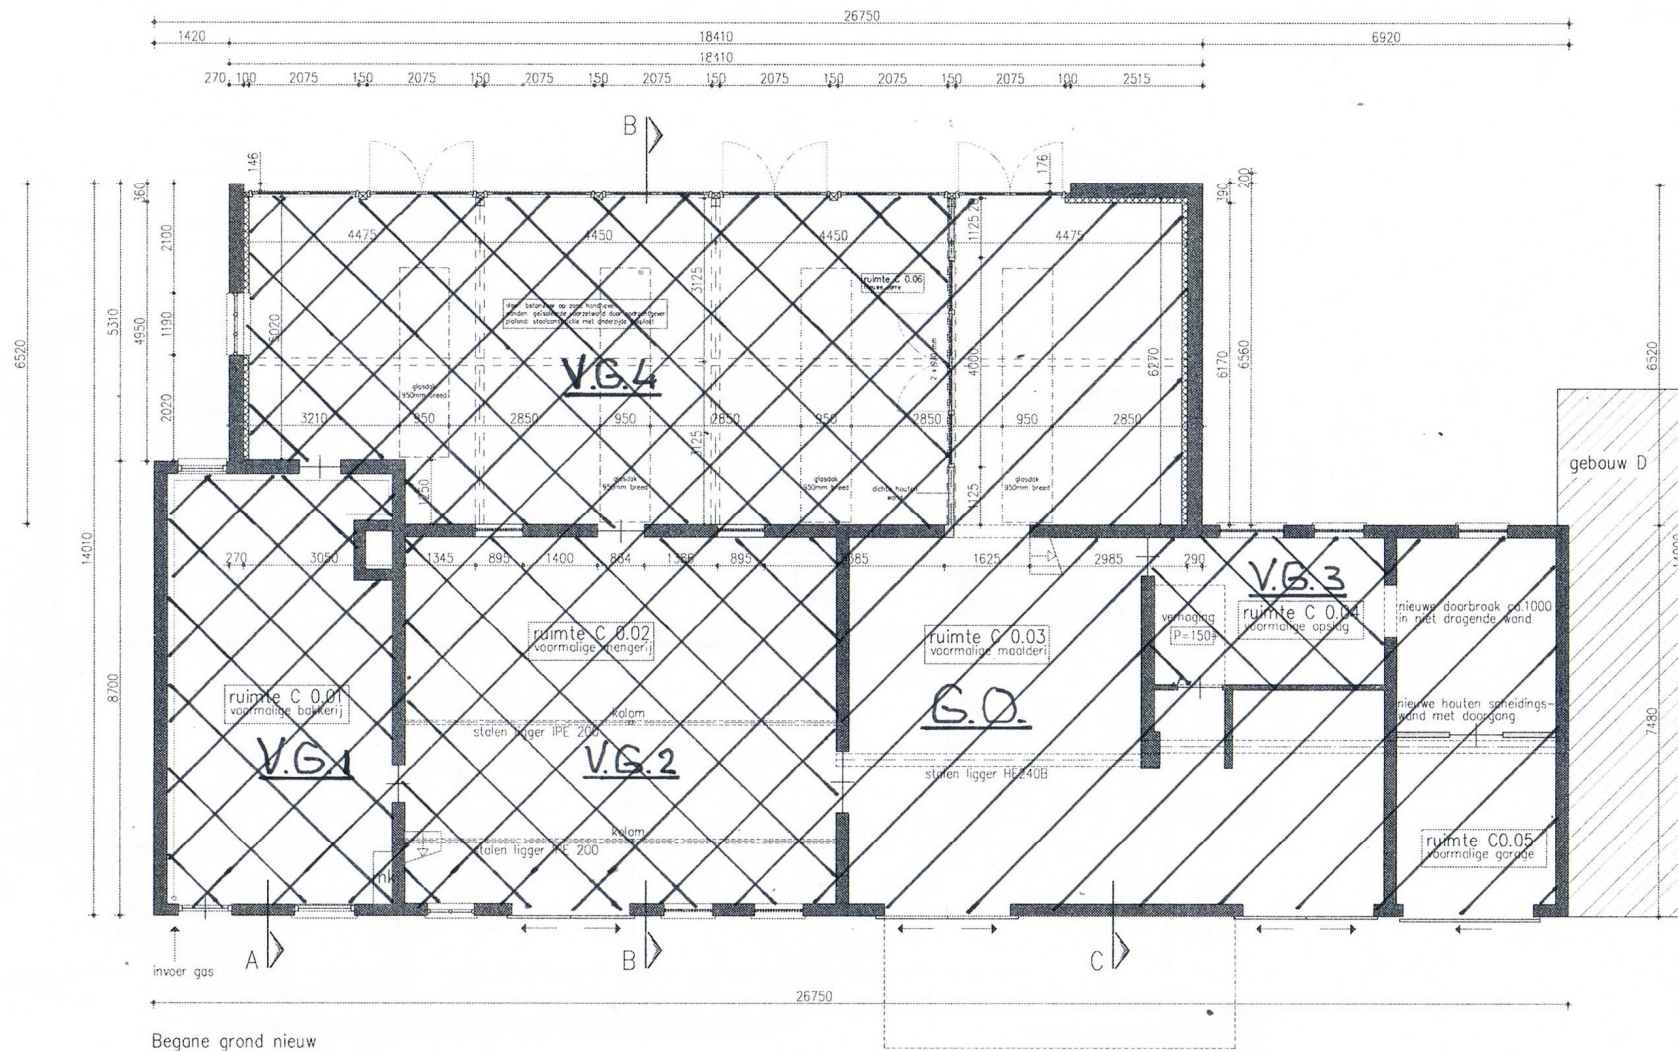

G.O. totaal  $286.8 \text{ m}^2$   
 V.G. 1 =  $33.6 \text{ m}^2$   
 V.G. 2 =  $56.7 \text{ m}^2$   
 V.G. 3 =  $12.0 \text{ m}^2$   
 V.G. 4 =  $80.0 \text{ m}^2$

G.O. nieuw =  $106.6 \text{ m}^2$   
 V.G. nieuw =  $80.0 \text{ m}^2$

# Realiseren van een serre bij Theetuin Vierakker

i.o.v. Dhr. B.E. Hiddinga en dhr. J.F. Omvlee 06-10-2017-TG  
 IJsselweg 13 14-10-2017-TG  
 7233 SJ vierakker 06-11-2016-14-11-2017-TG  
 Bouwaanvraag Gemeente Bronckhorst schaal 1:50 BA-02

**DIJKMAN BOUW**

Leip 1968a 20 7231 1/1 Warmveld  
 tel. 0575 - 525577, fax 0575 - 521020

▲ Plattegrond nieuw  
 ▲ Plattegrond bestaand  
 ▲ Plattegrond te slopen

20170123\_OB\_bouwaanvraag\_14-11-2017.dwg