



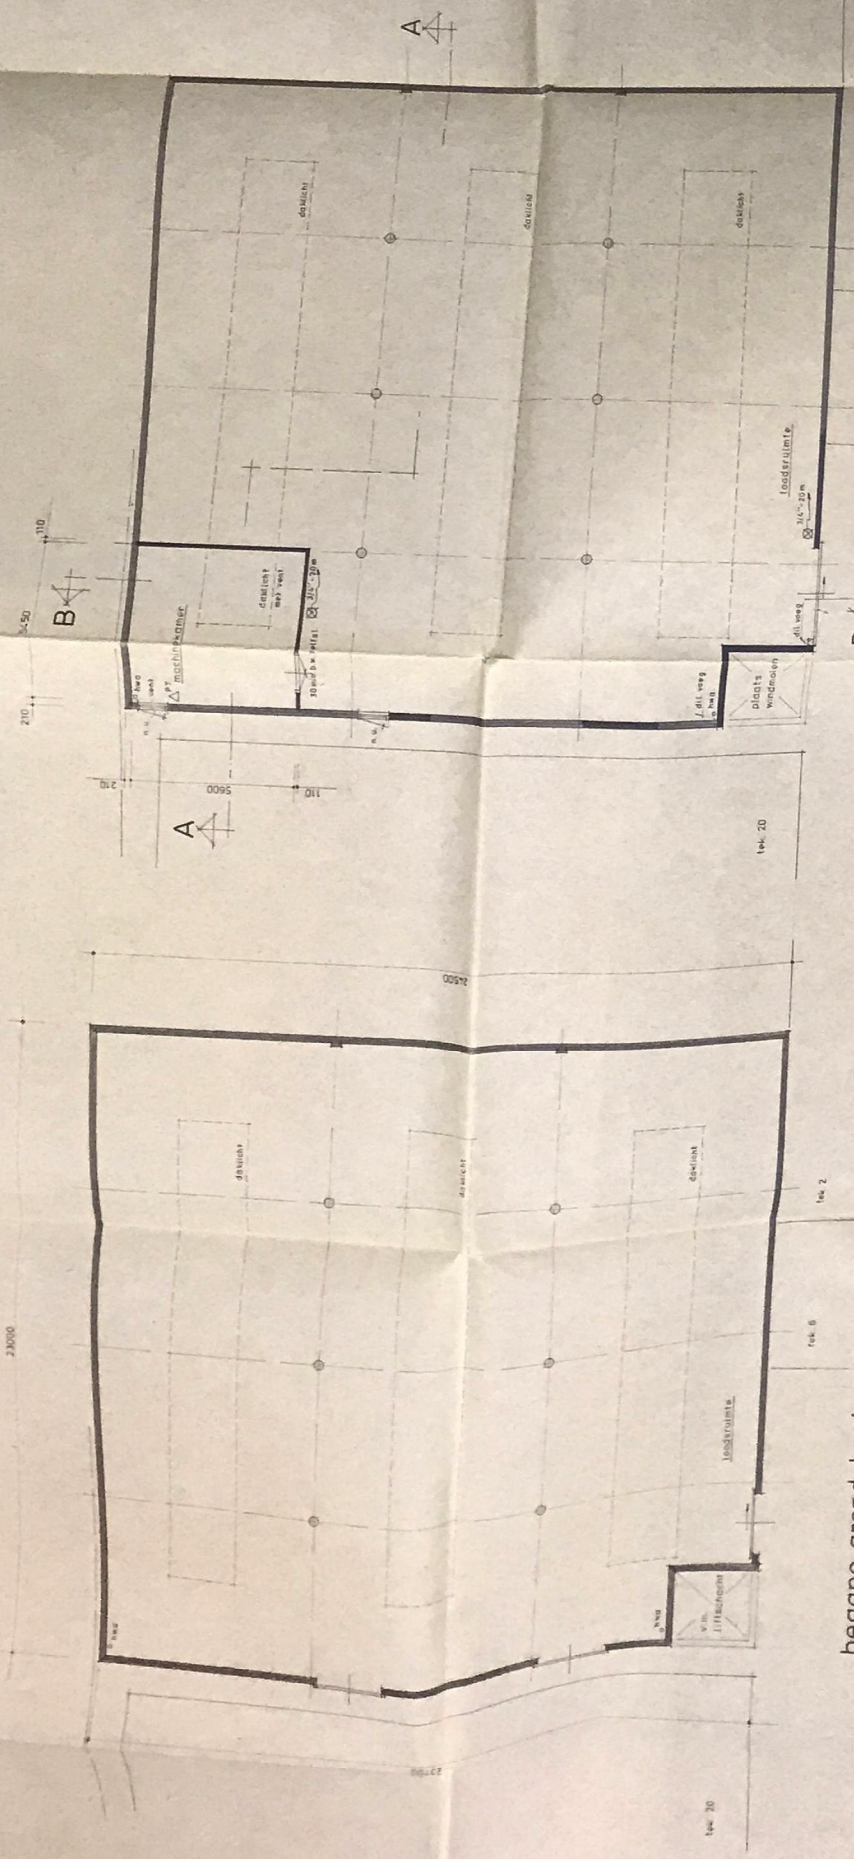


begane grond bestaand


begane grond te maken

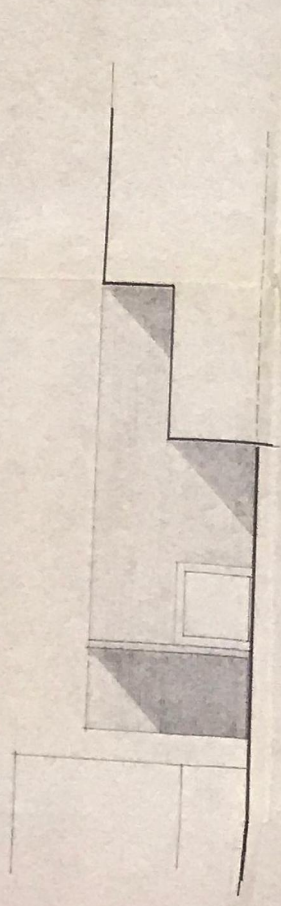


noordgevel bestaand

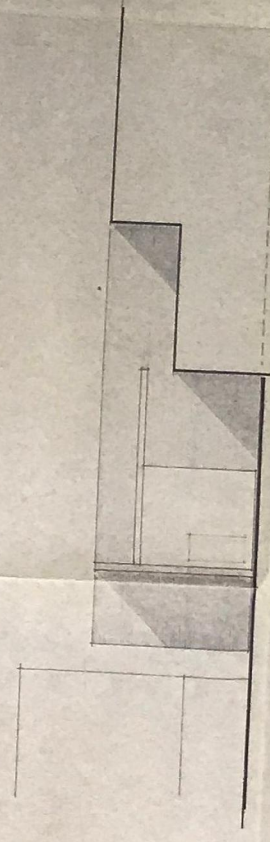


noordgevel te maken

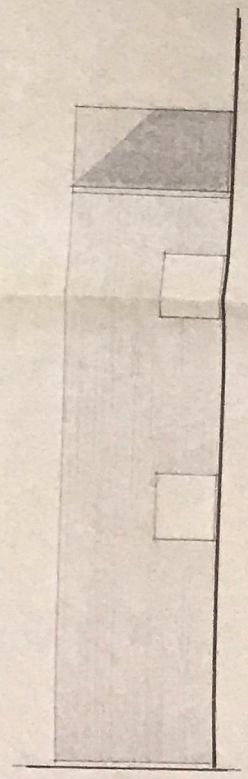


oostgevel bestaand

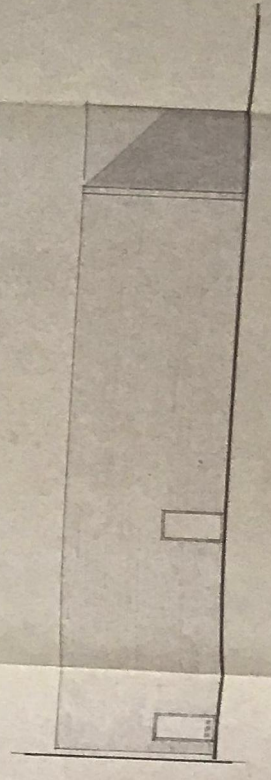


oostgevel te maken

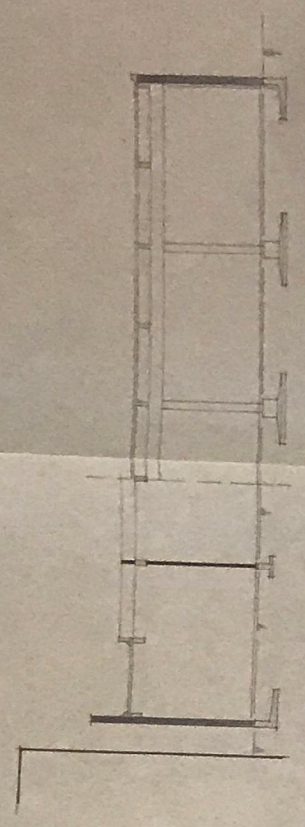


doorsnede A-A

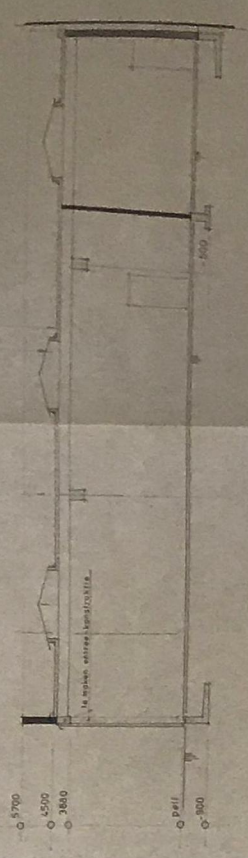


doorsnede B-B

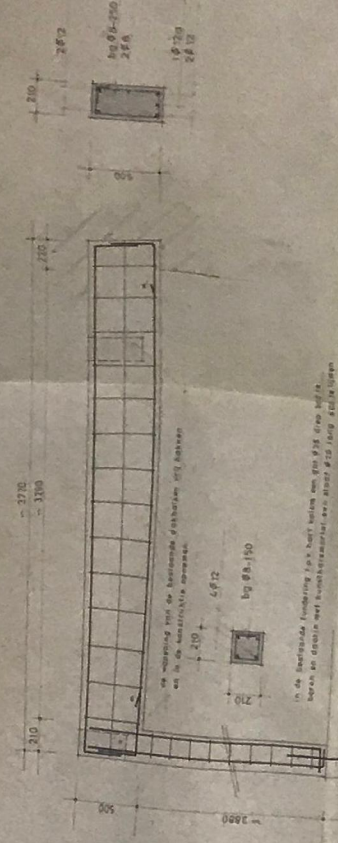

konstruktie entree

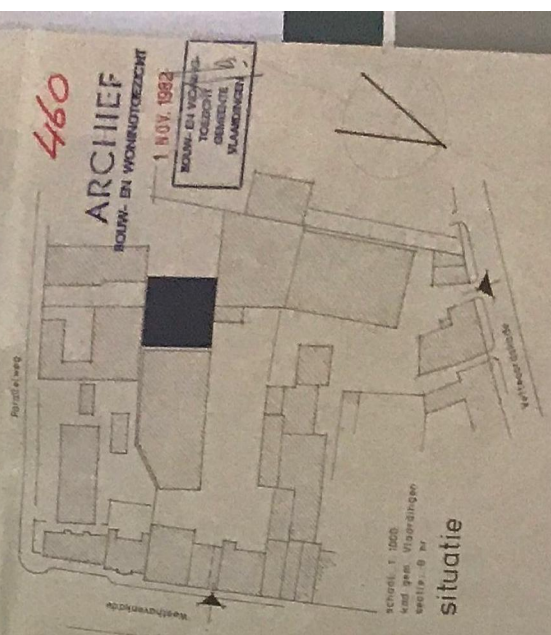

situatie

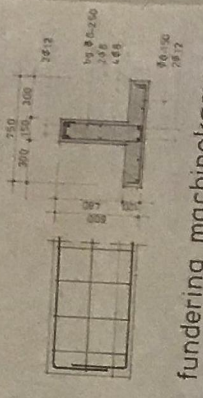

fundering machinekamer

Museumkwartier Vlaardingen

Sloop - fase 1

gebouw A5

plan voor het veranderen van
een loods bij Westhavenkade 71-72

voor Hordijk en Eendracht aan het Oude Ambacht

29 OKT 1982

Wijling Schiedamsche

1 NOV 1982

ARCHIEF

BOUW- EN WERKVOORZICHT

BOUW- EN WERKVOORZICHT

Museumkwartier Vlaardingen
Sloop - fase 1
gebouw A5

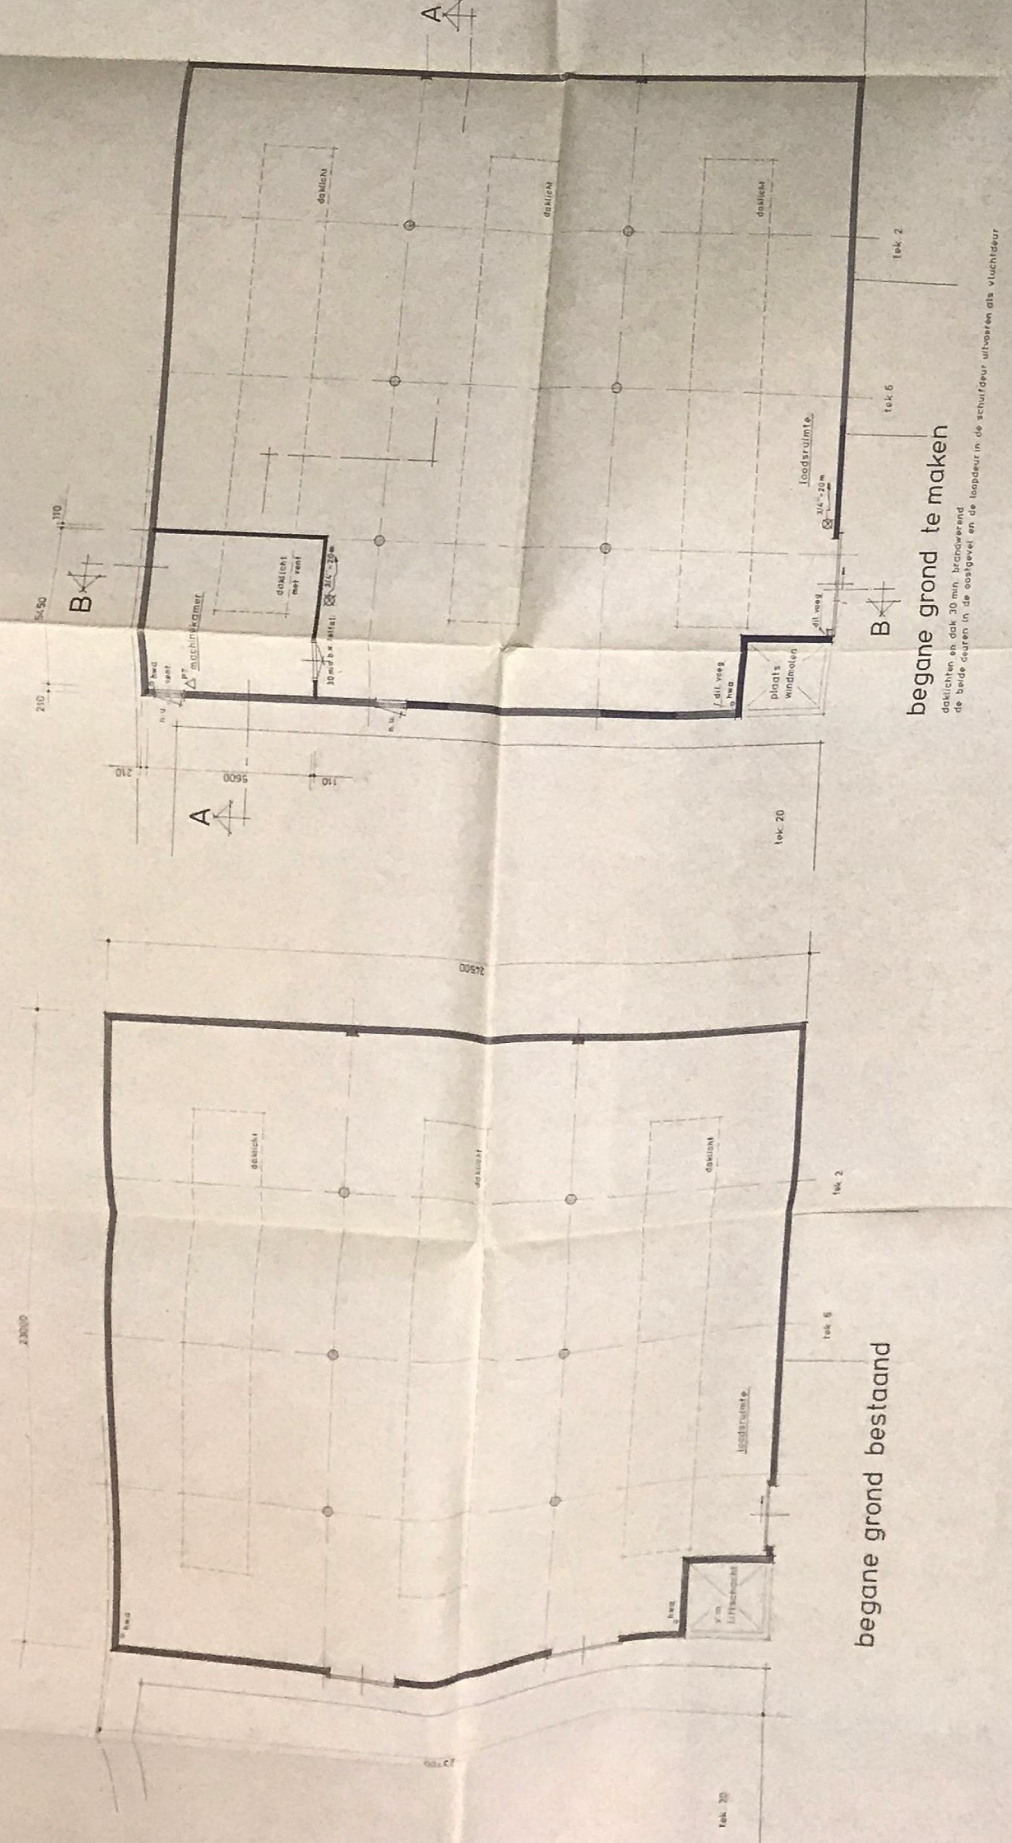


begane grond bestaand

begane grond te maken

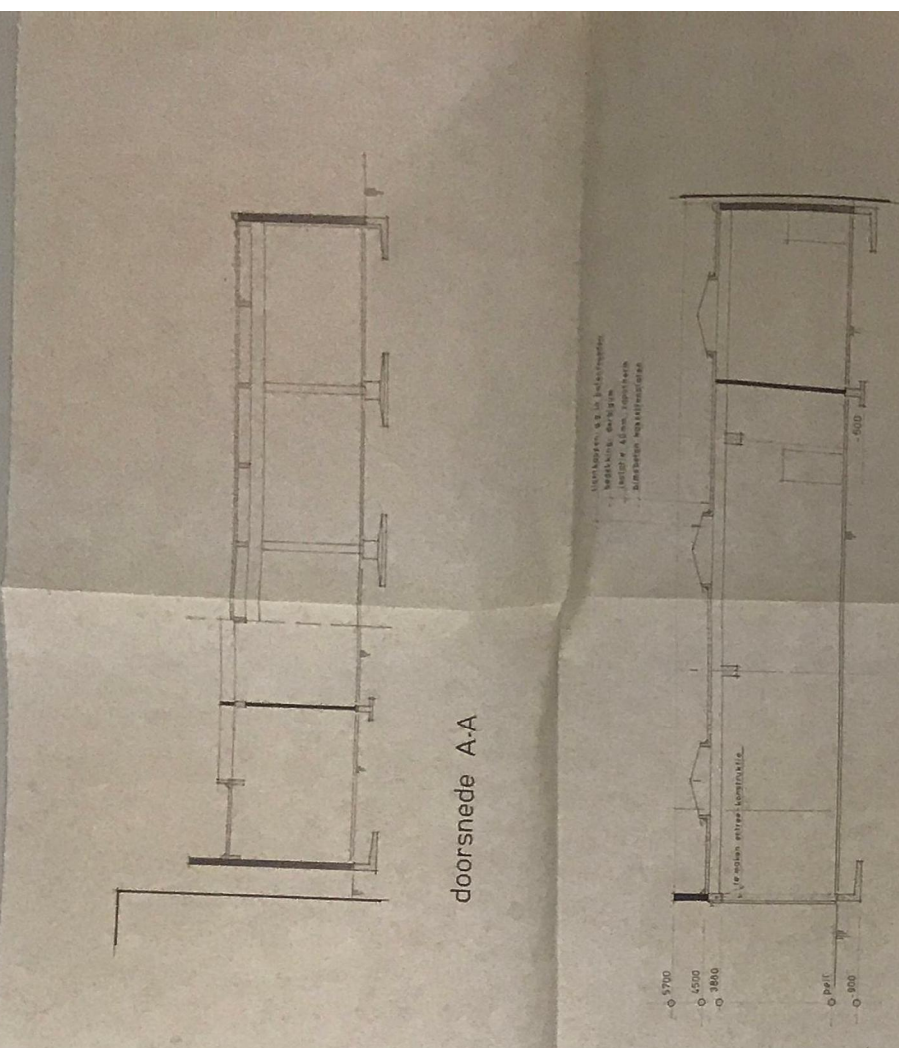


doorsnede A-A

doorsnede B-B

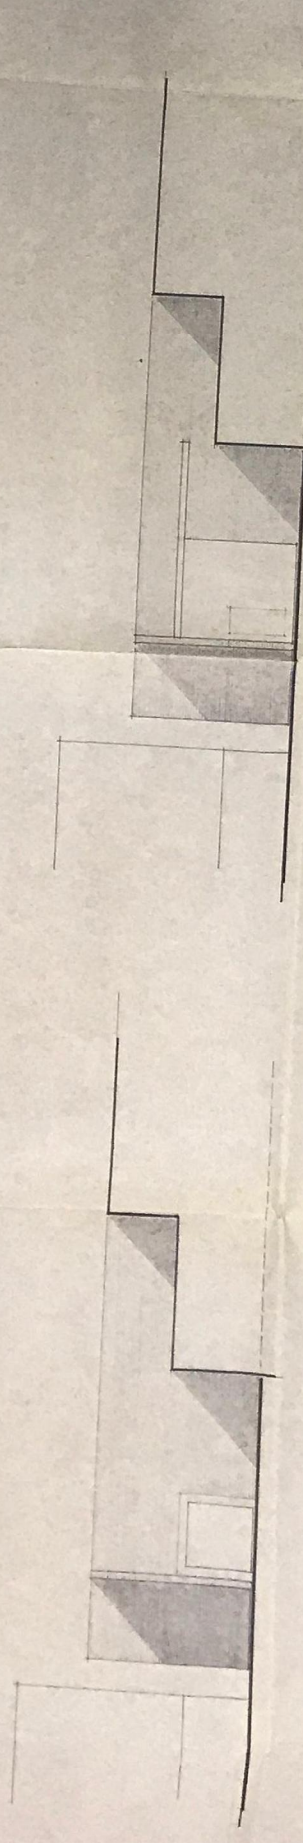


noordgevel bestaand

noordgevel te maken

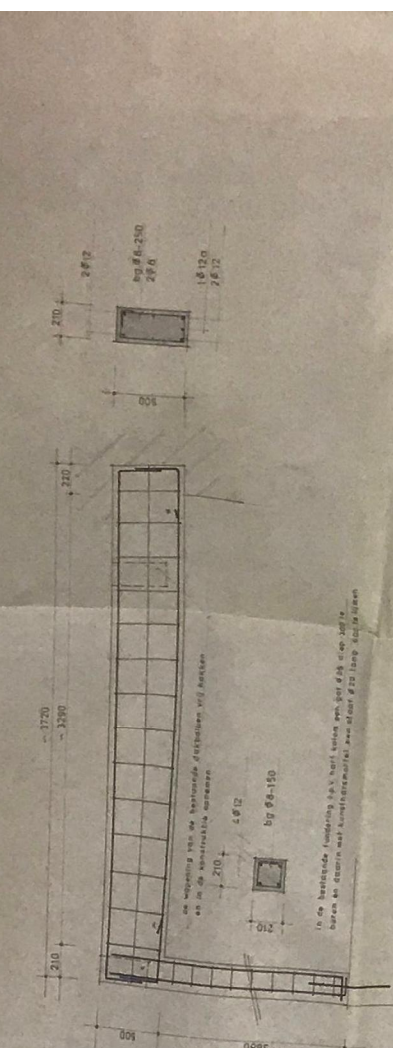


oostgevel bestaand

oostgevel te maken

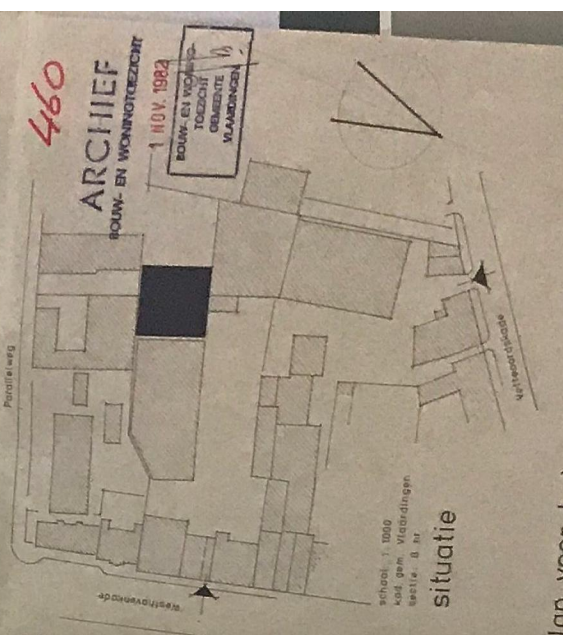

situatie

konstruktie entree

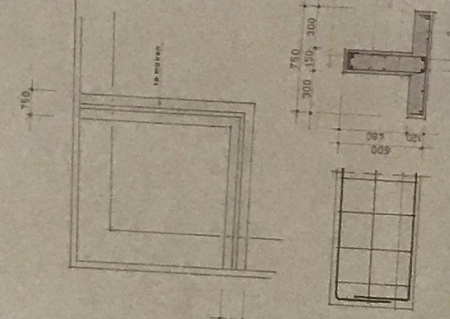




fundering machinekamer

plan voor het veranderen van
een loods bij Westhavenkade 71-72


29 OKT. 1982
Wijling & Van der Wal

Museumkwartier Vlaardingen		Museumkwartier Vlaardingen		Museumkwartier Vlaardingen	
Projectnaam	Museumkwartier Vlaardingen	Projectnaam	Museumkwartier Vlaardingen	Projectnaam	Museumkwartier Vlaardingen
Projectnummer	1	Projectnummer	1	Projectnummer	1
Projectlocatie	Westhavenkade 71-72	Projectlocatie	Westhavenkade 71-72	Projectlocatie	Westhavenkade 71-72
Projecttype	Sloop - fase 1	Projecttype	Sloop - fase 1	Projecttype	Sloop - fase 1
Projectstatus	Ontwerp	Projectstatus	Ontwerp	Projectstatus	Ontwerp
Projectauteur	Wijling & Van der Wal	Projectauteur	Wijling & Van der Wal	Projectauteur	Wijling & Van der Wal
Projectdatum	29 OKT. 1982	Projectdatum	29 OKT. 1982	Projectdatum	29 OKT. 1982

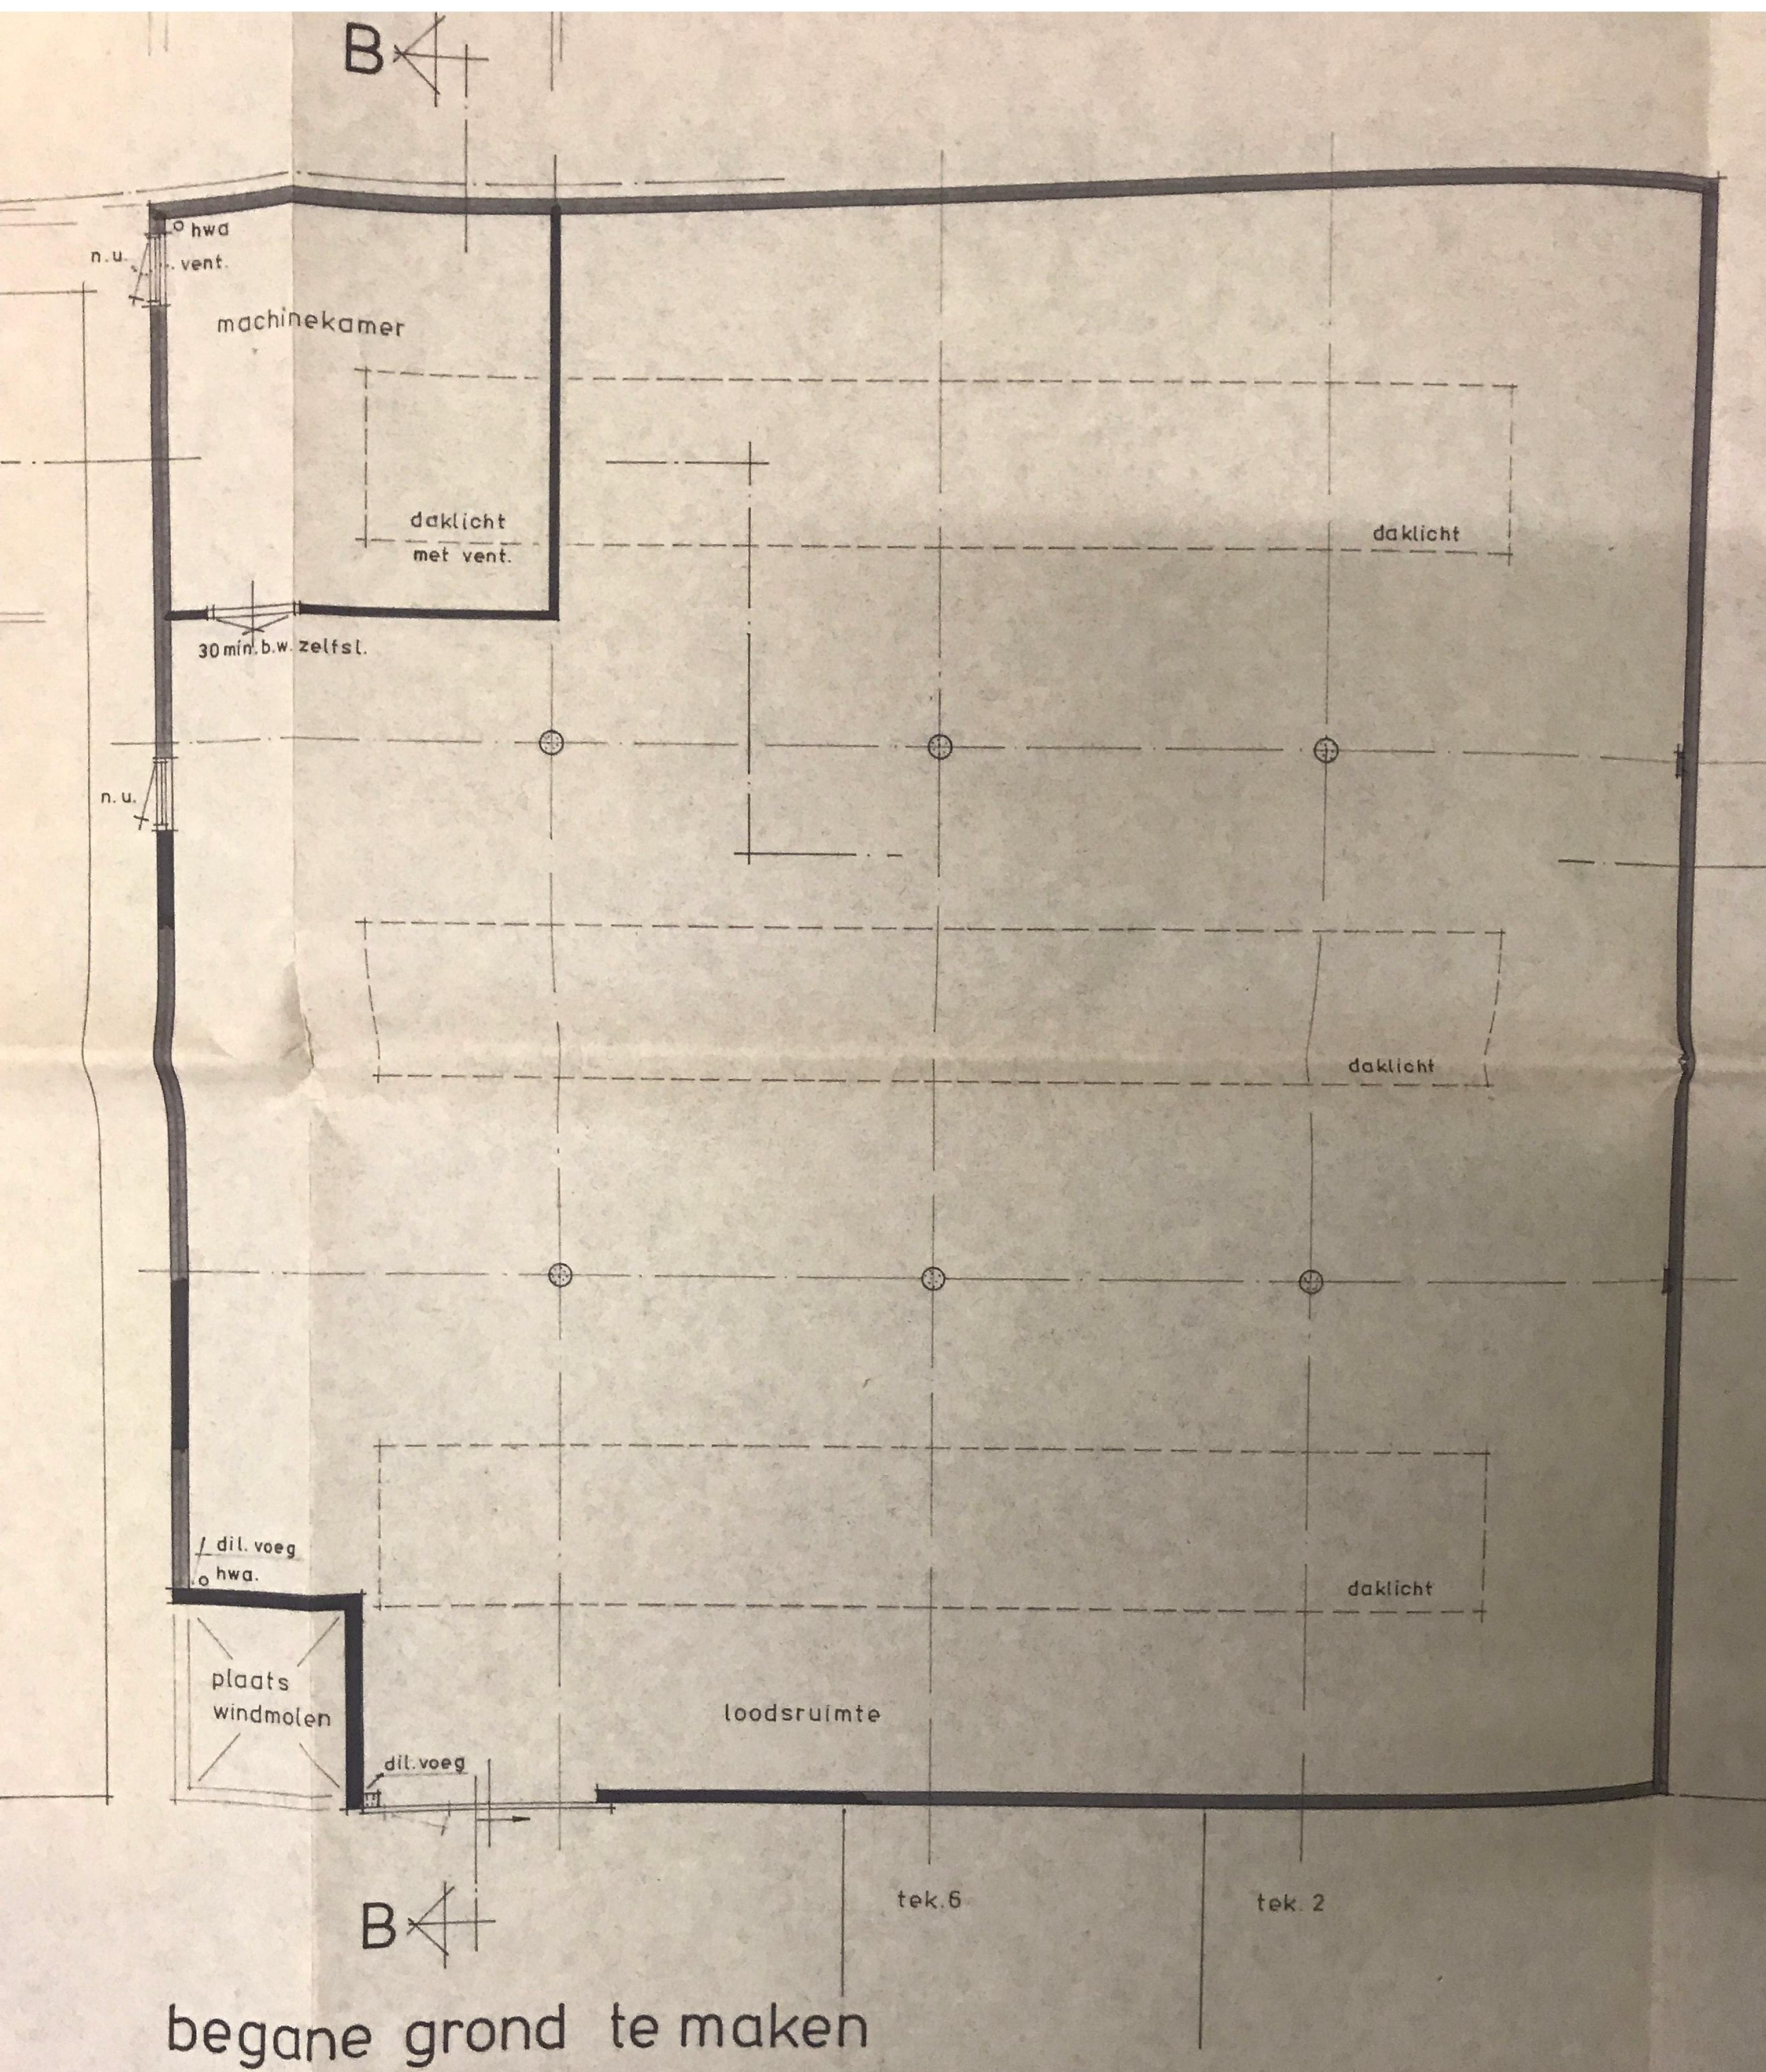


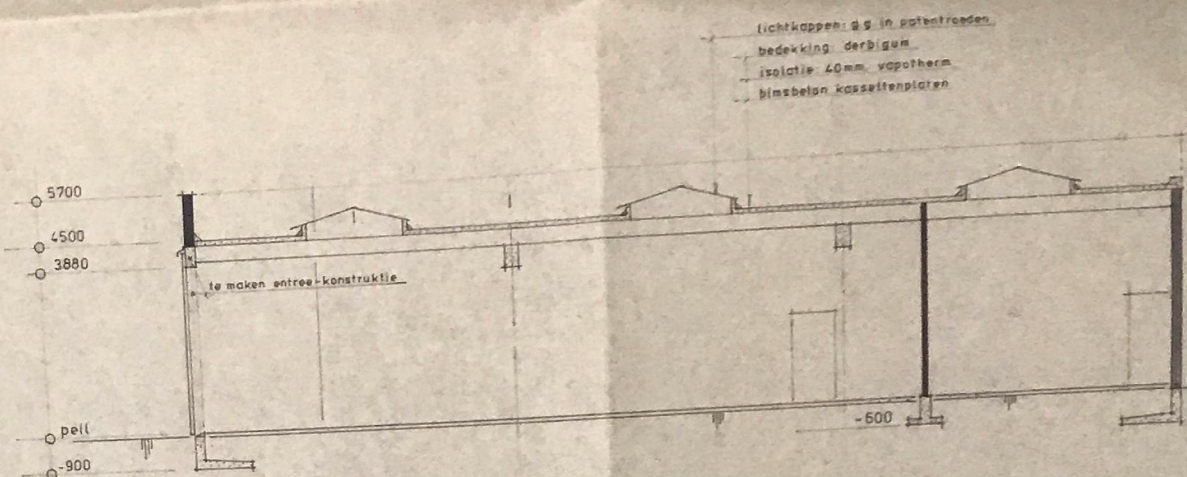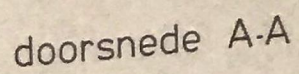


doorsnede B-B

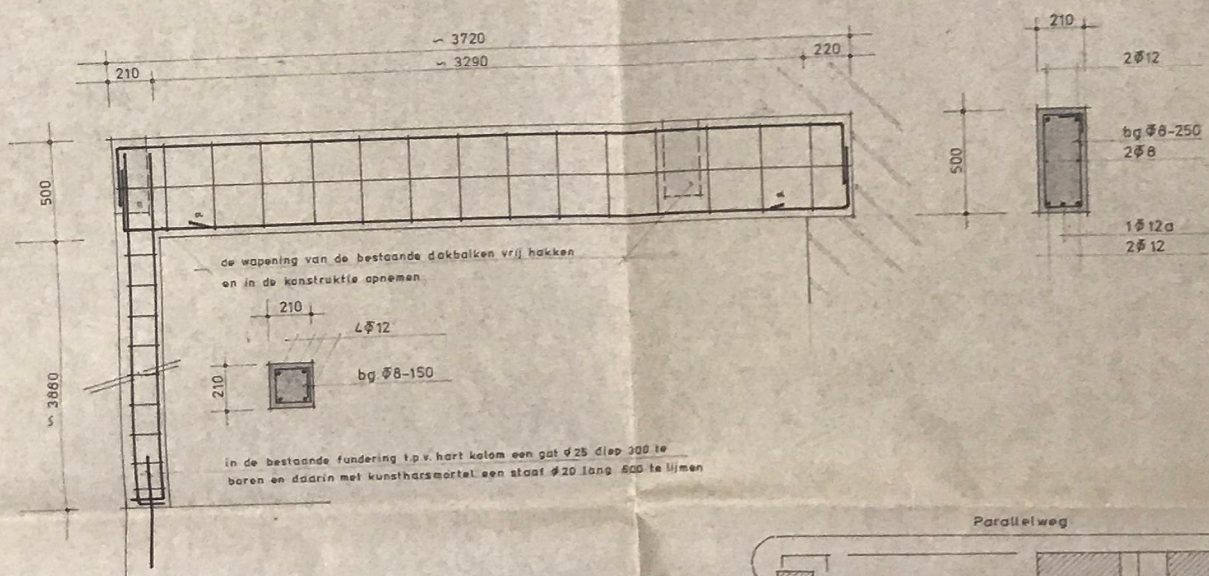

konstruktie entree

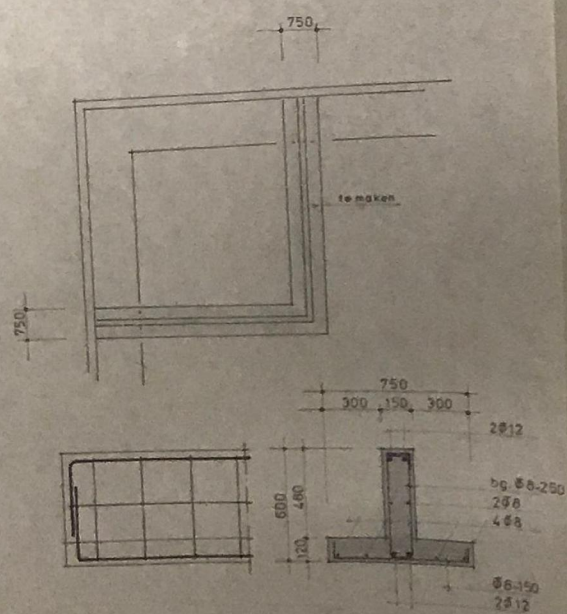

fundering machinekamer

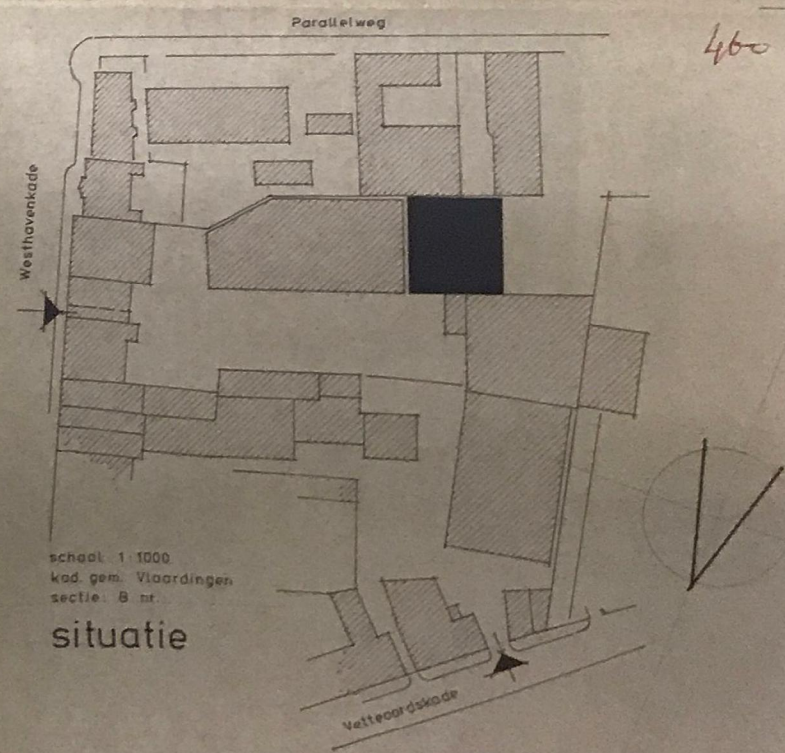

plan voor het veranderen van
een loods bij Westhavenkade 71-72

voor: Handels- en Exploitatiemij. Het Dode Ambacht

AKKOORD: 8 SEP. 1982
Willems

1	100	27-B-82	80X110	R	8042	13
1	20					

Museumkwartier Vlaardingen
Sloop - fase 1

gebouw A5

[illegible]

Hand-drawn floor plan of a large rectangular building, likely a school or institutional structure, with a grid of rooms. The plan includes a central corridor and several large rooms. Handwritten labels in German identify various areas:

- Küche** (Kitchen) at the top left.
- Speisezimmer** (Dining Room) at the top right.
- Klassenzimmer** (Classroom) in the middle left.
- Bibliothek** (Library) in the middle right.
- Kaufmannsschule** (Commercial School) at the bottom left.
- Kaufmannsschule** (Commercial School) at the bottom right.

The plan is oriented with a north arrow pointing towards the top right. The drawing is on aged paper with some stains and a grid pattern.

aanzicht

[illegible]

Architectural drawing of a door and window assembly. The drawing shows a door on the left and a window on the right, both with multiple panes. Dimensions are given in feet and inches. The door is 6' 0" high and 3' 0" wide. The window is 6' 0" high and 3' 0" wide. The drawing is labeled "a.b." and "a.b.".

The image contains two hand-drawn architectural sketches of a building facade, oriented vertically on the page.

The top sketch is a side elevation. It features a gabled roof with a chimney on the left side. The main body of the building is shaded with horizontal lines. A door is located on the right side. Dimension lines are present: "sol" (width) and "dls" (depth) are labeled at the top. The text "avant & parer" is written vertically on the right side.

The bottom sketch is a front elevation. It features a gabled roof with a chimney on the left side. The main body of the building is shaded with horizontal lines. A door is located on the right side. Dimension lines are present: "largeur" (width) and "hauteur" (height) are labeled on the left side. The text "avant & parer" is written vertically on the right side.

schaal 1:100.

3/8 50 account in perior
W. H. H. H.

aanzicht.

herm. p. c. haan architect rotterdam