




voorgevel
bestaand



achtergevel
bestaand

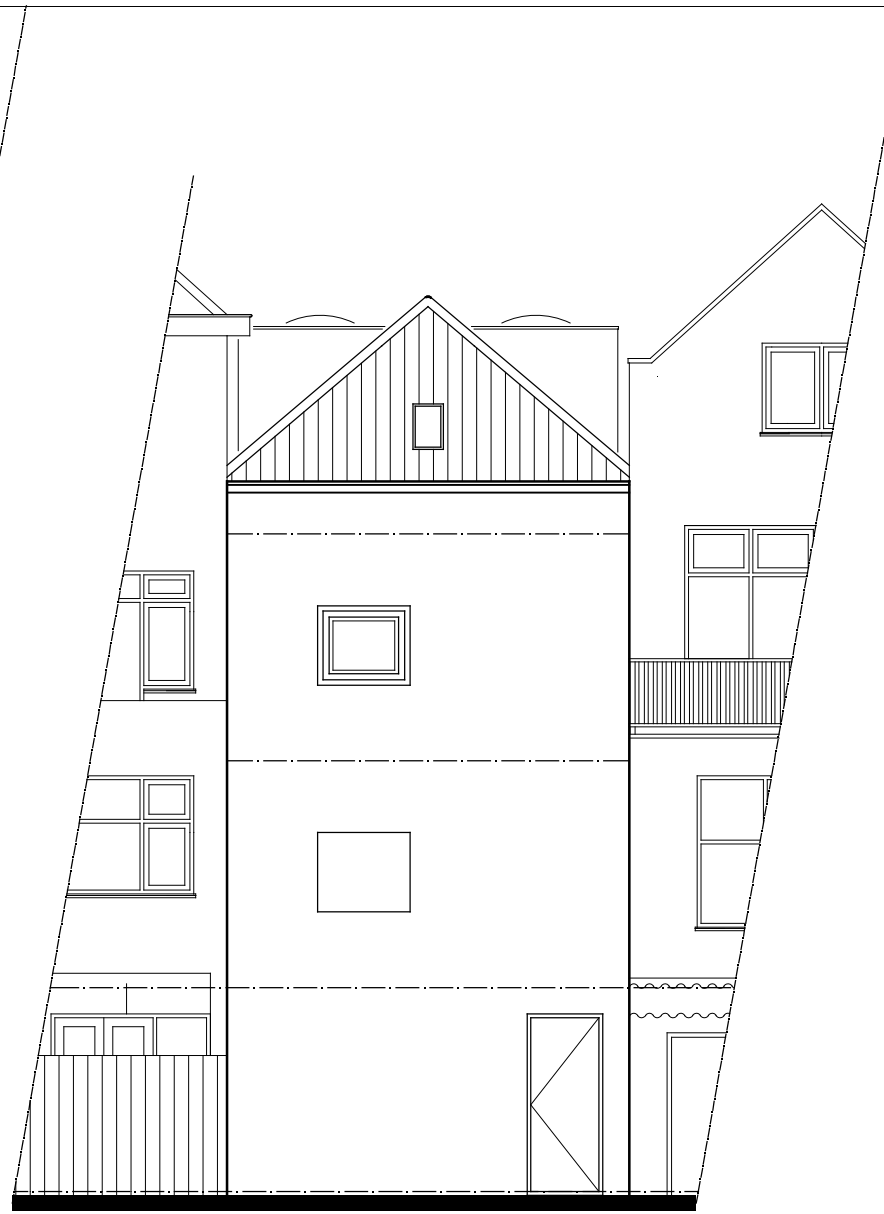


voorgevel
nieuw
metselwerk en detaillering kozijnen
conform bestaand op
bovenliggende verdieping




achtergevel
nieuw




achtergevel
nieuw
uitbreiding houtskeletbouw
bekleed met steenstrips

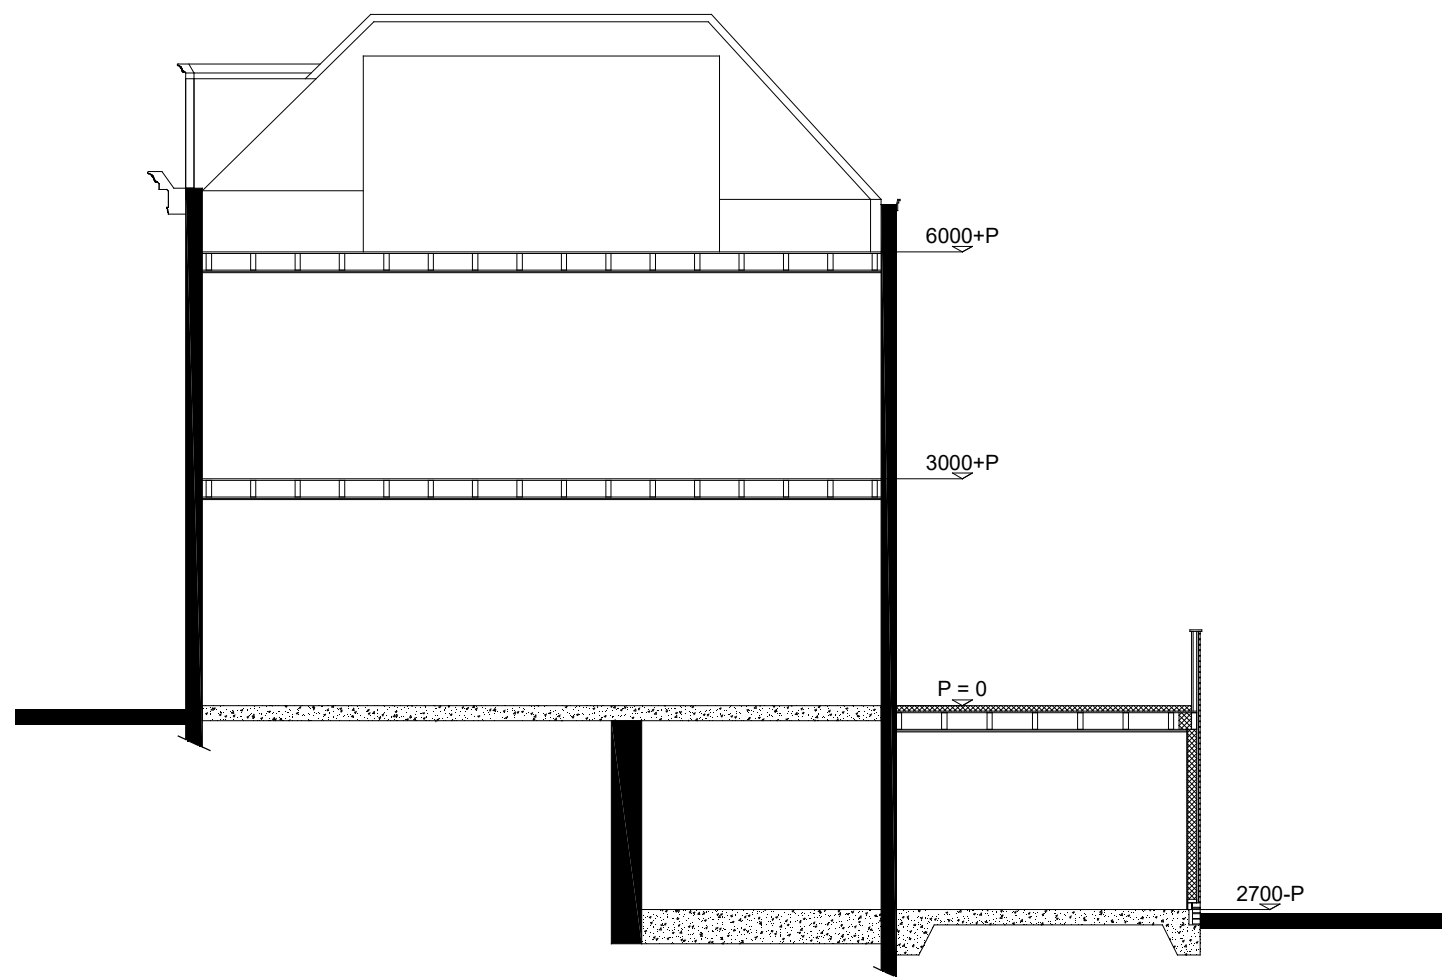


doorsnede

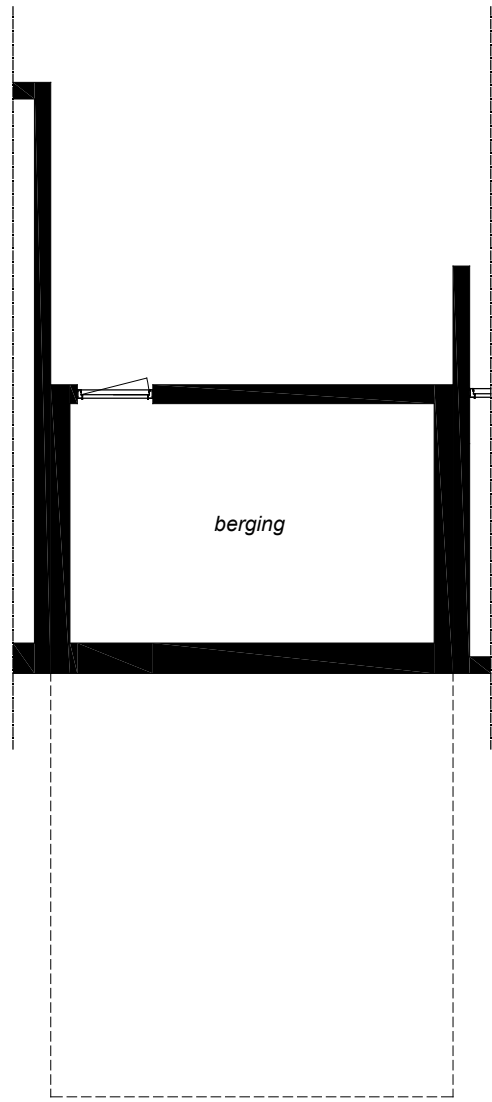


souterrain bestaand
(ontsluiting aan het Achterom)

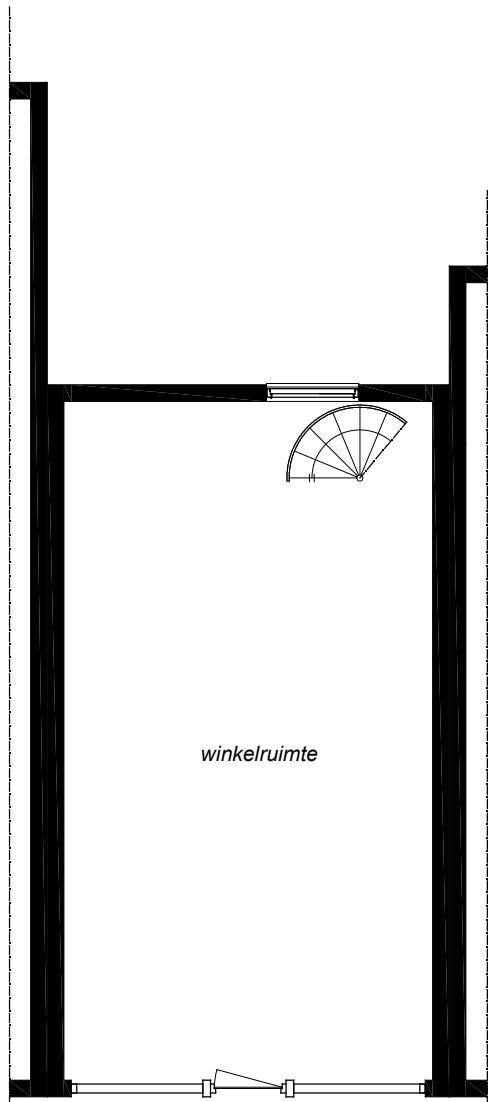


begane grond bestaand
(toegang Hoogstraat 102)

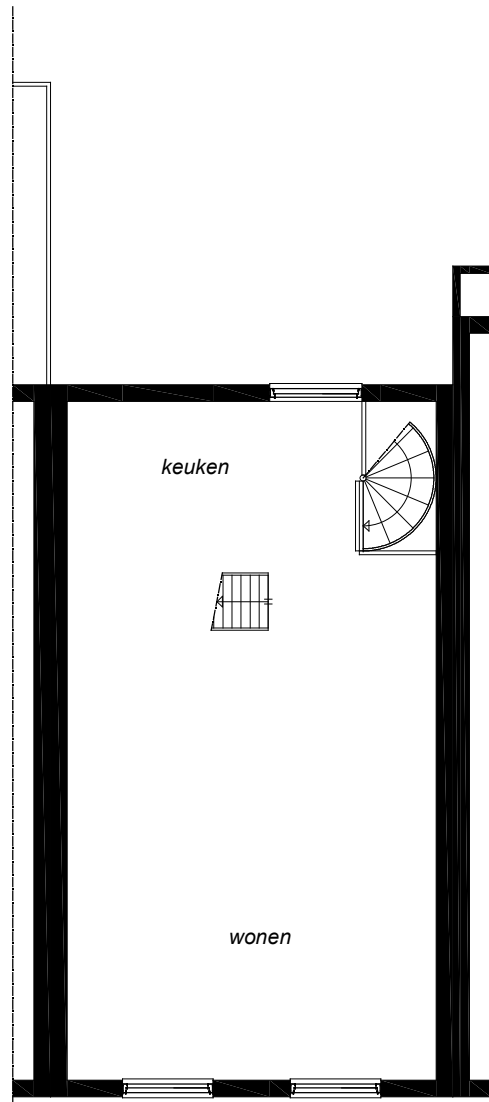

verdieping bestaand

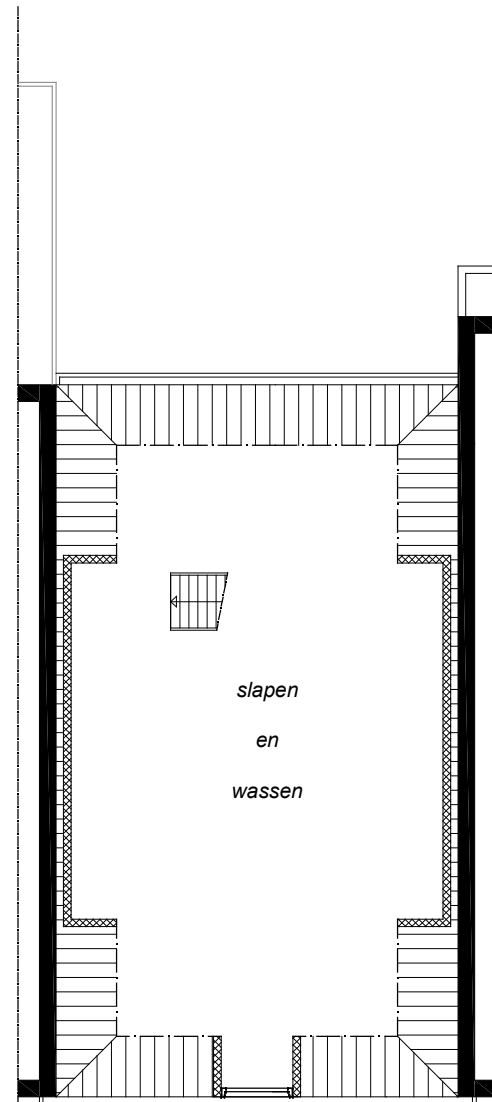


zolder bestaand

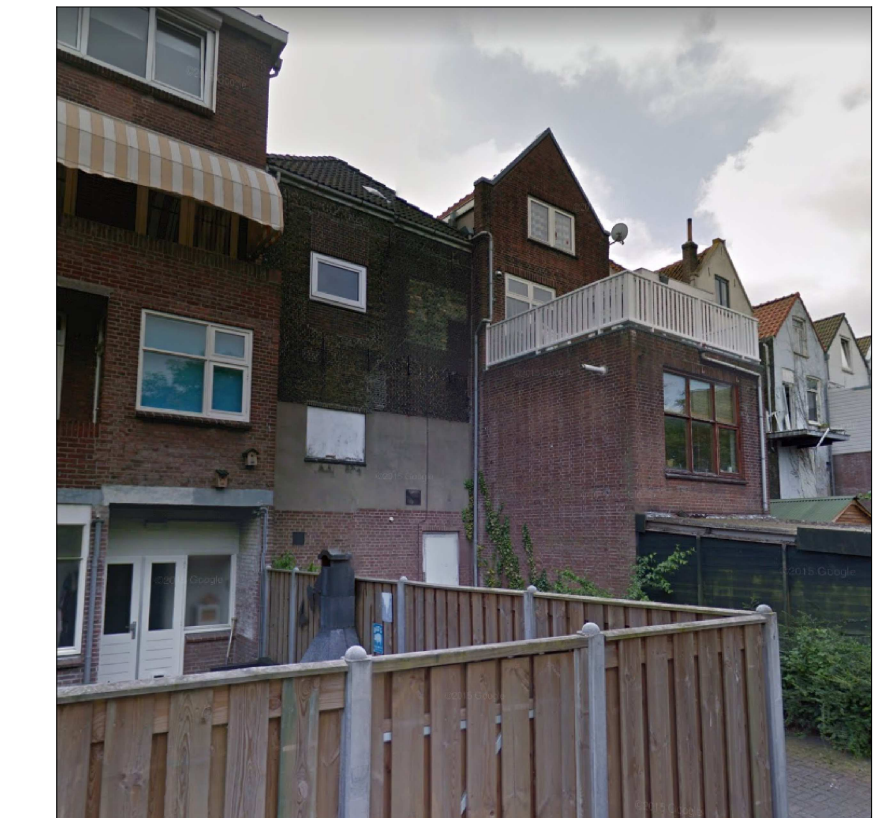


Achtergevel (Achterom) bestaand


Voorgevel bestaand

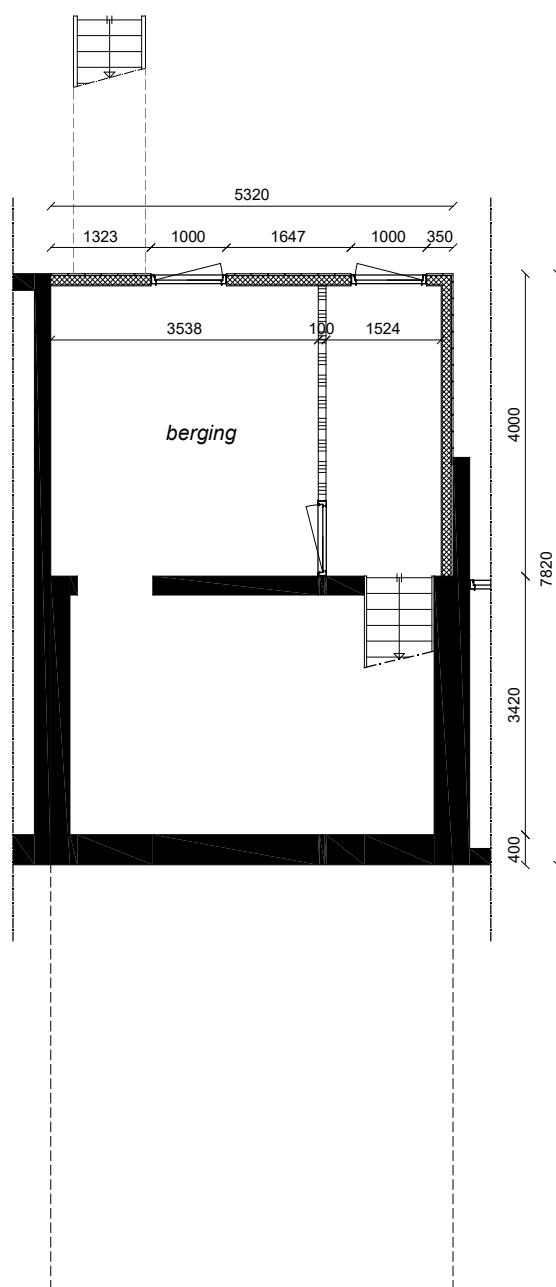


souterrain nieuw
(ontsluiting aan het Achterom)

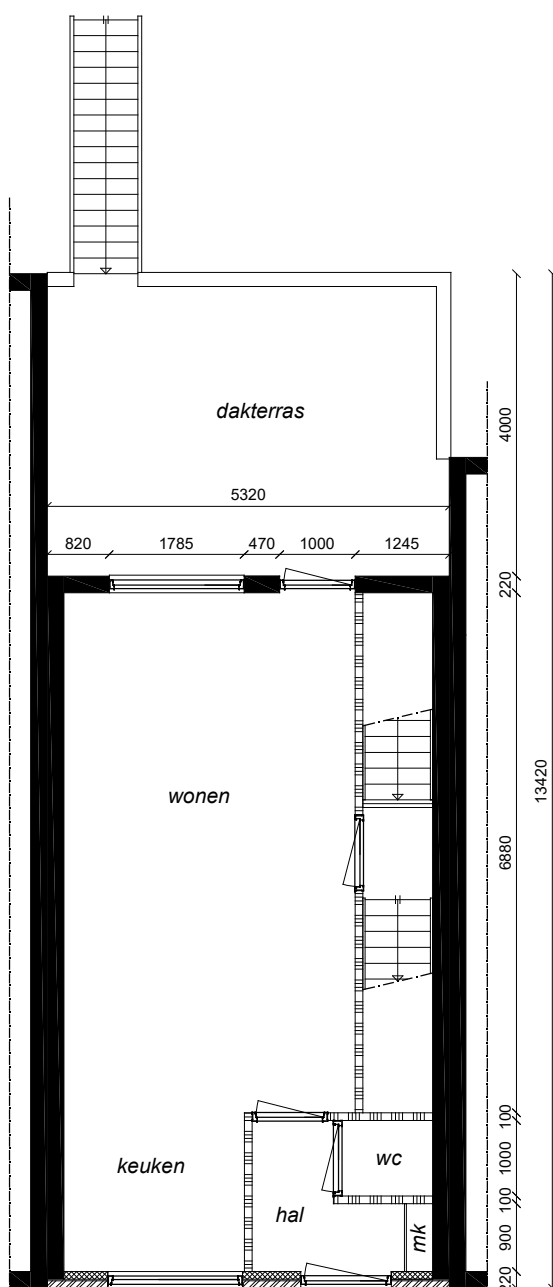

begane grond nieuw
(toegang Hoogstraat 102)

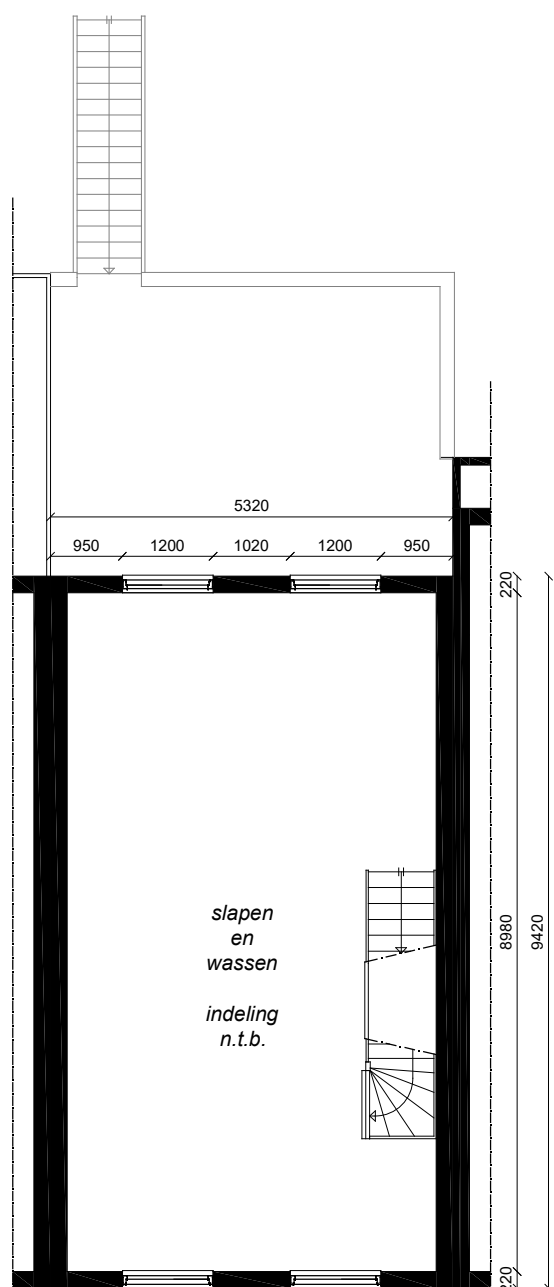

verdieping nieuw

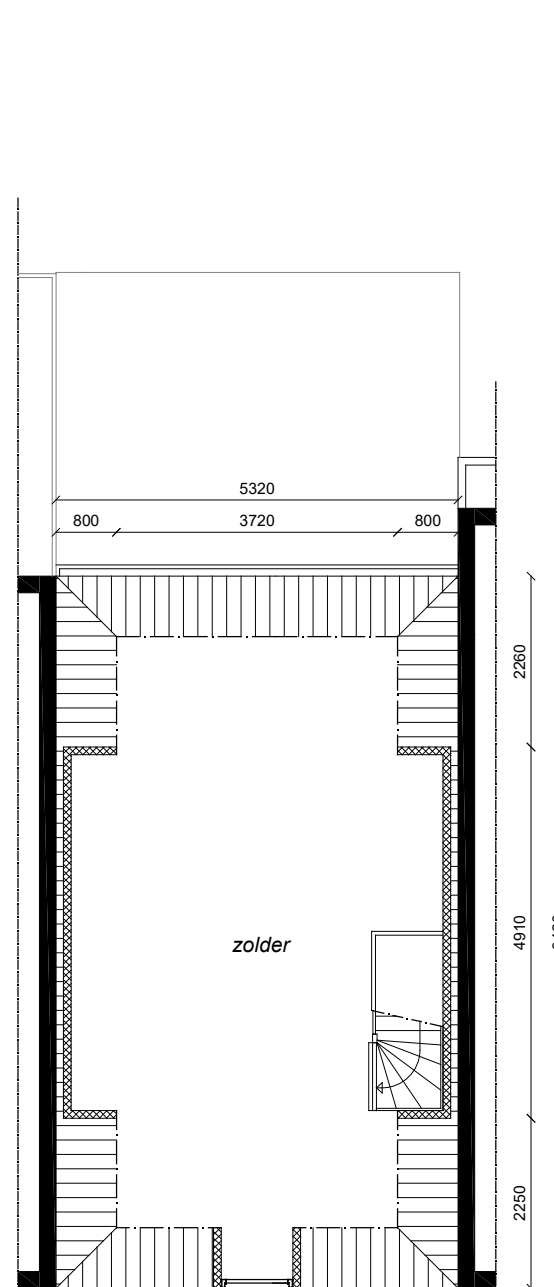

zolder nieuw



Bestaand kozijn verdieping voorgevel.



Schaal 1:500
Kadastrale gemeente
Stad
Perceel
VLAARDINGEN
M
48

HADDEMAN BOUWADVIES

bouwkundig tekenwerk - vergunningaanvragen - advies

project 17014 - Het veranderen van de gevels en het uitbreiden van Hoogstraat 102 te Vlaardingen.

omschrijving Gevels en plattegronden

datum 12-10-2017 getekend JMH

gewijzigd 25-10-2017 getekend JMH

gewijzigd 10-11-2017 getekend JMH

gewijzigd getekend

gewijzigd getekend

formaat A1

schaal 1:100