


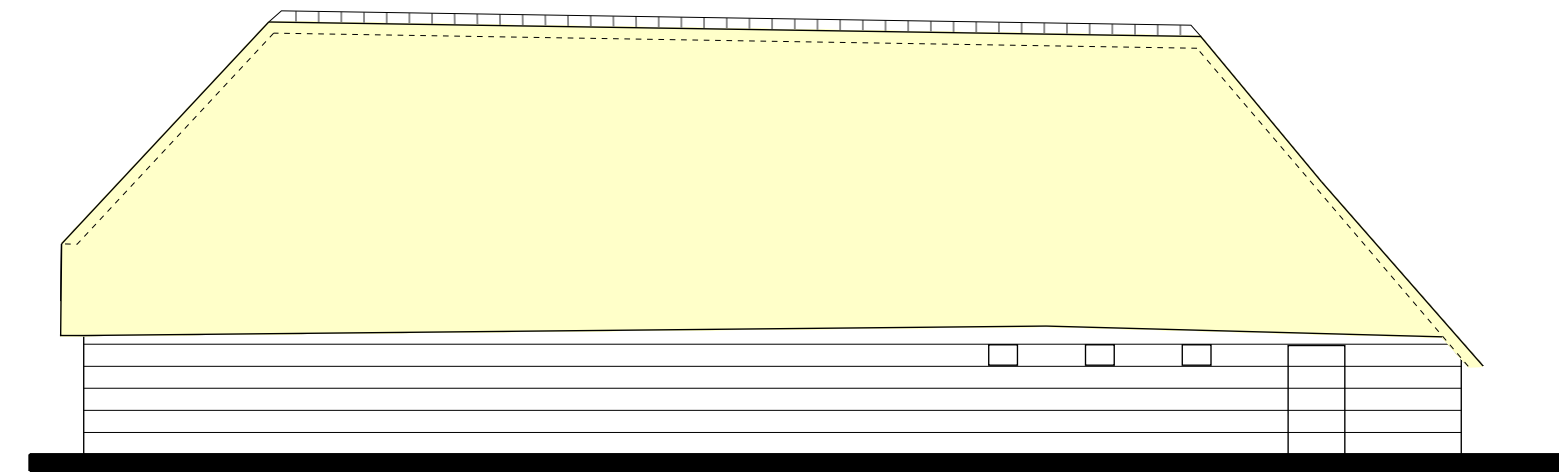
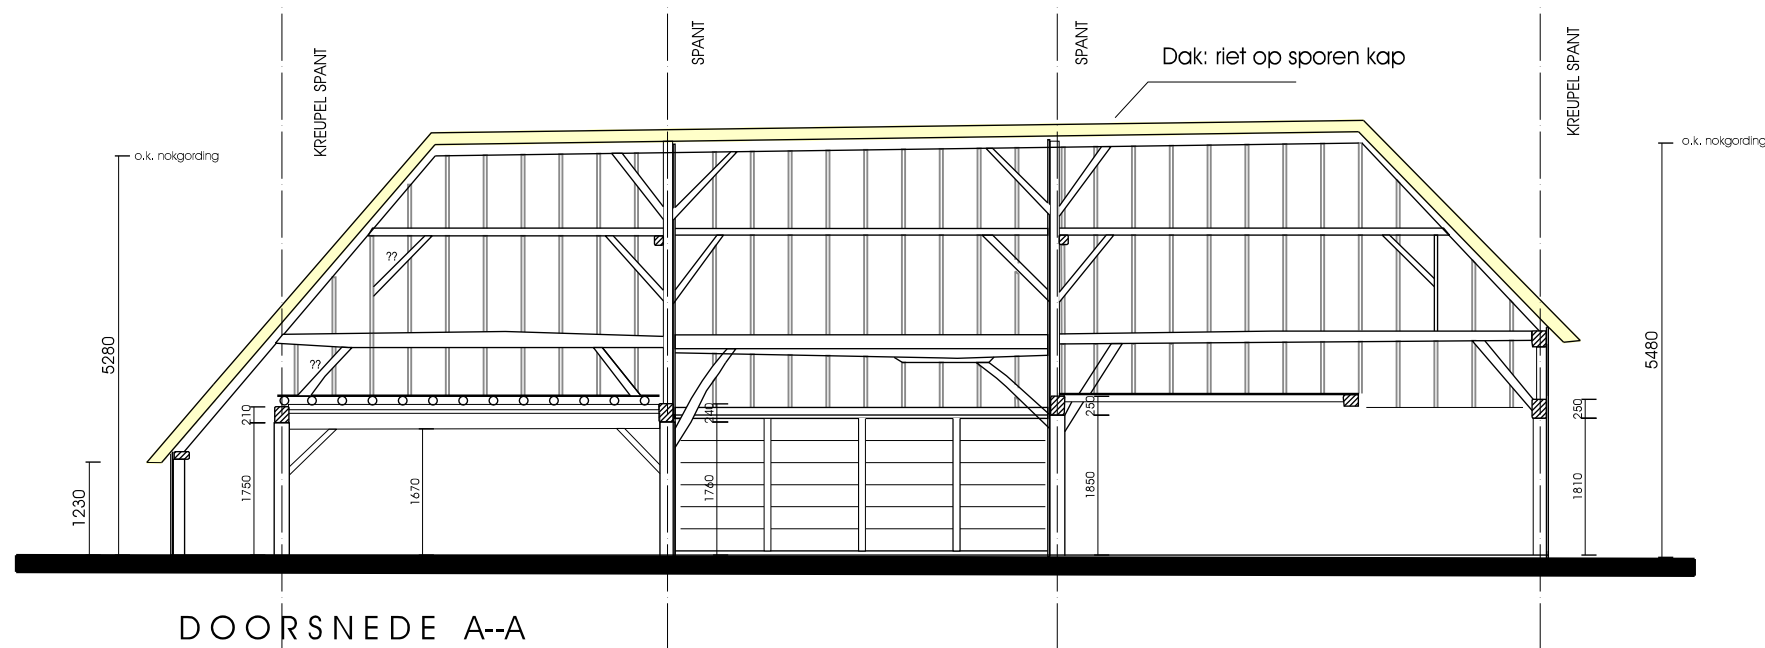
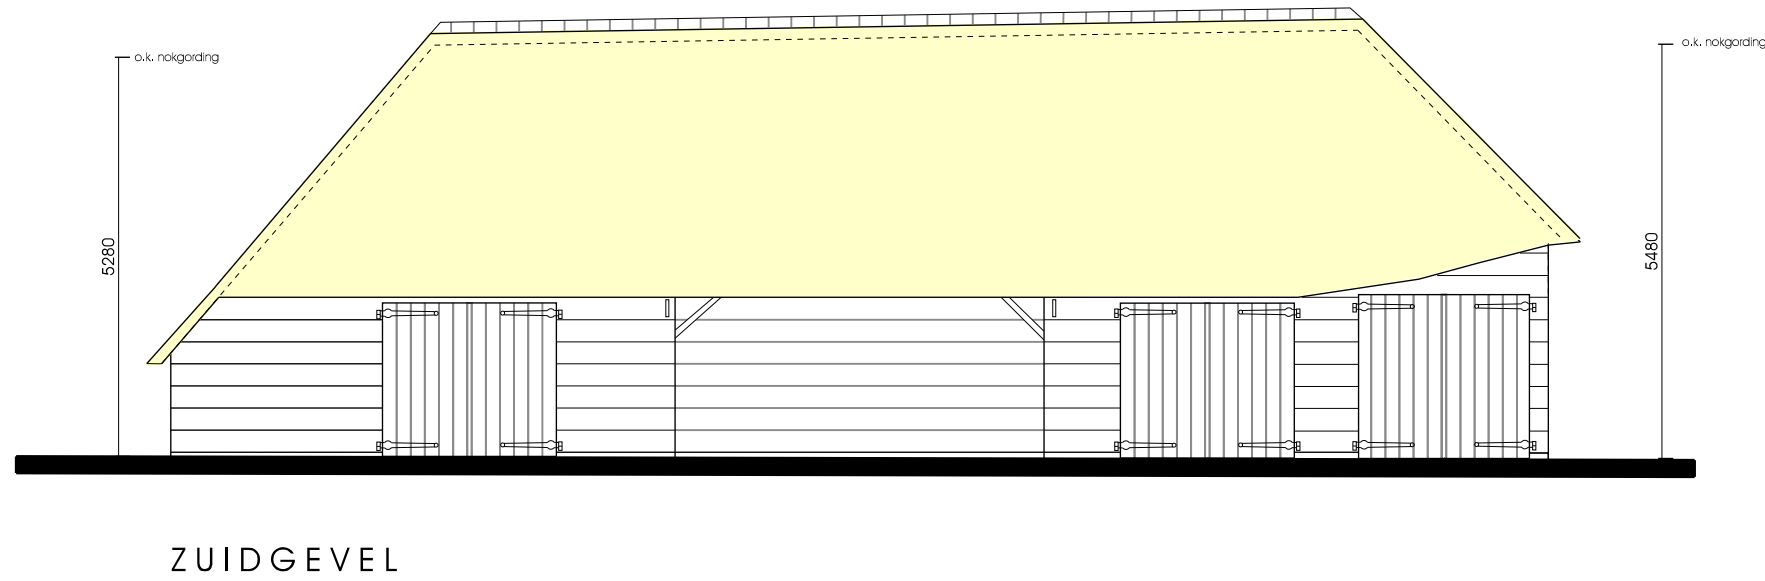
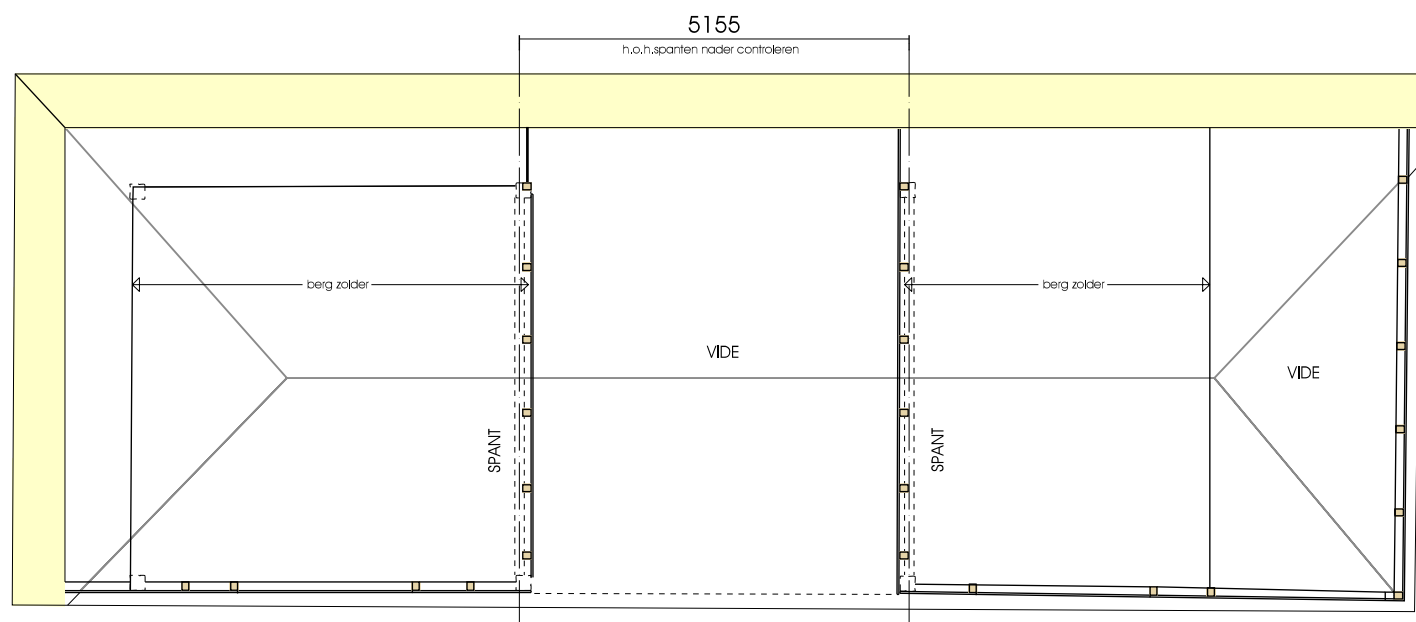


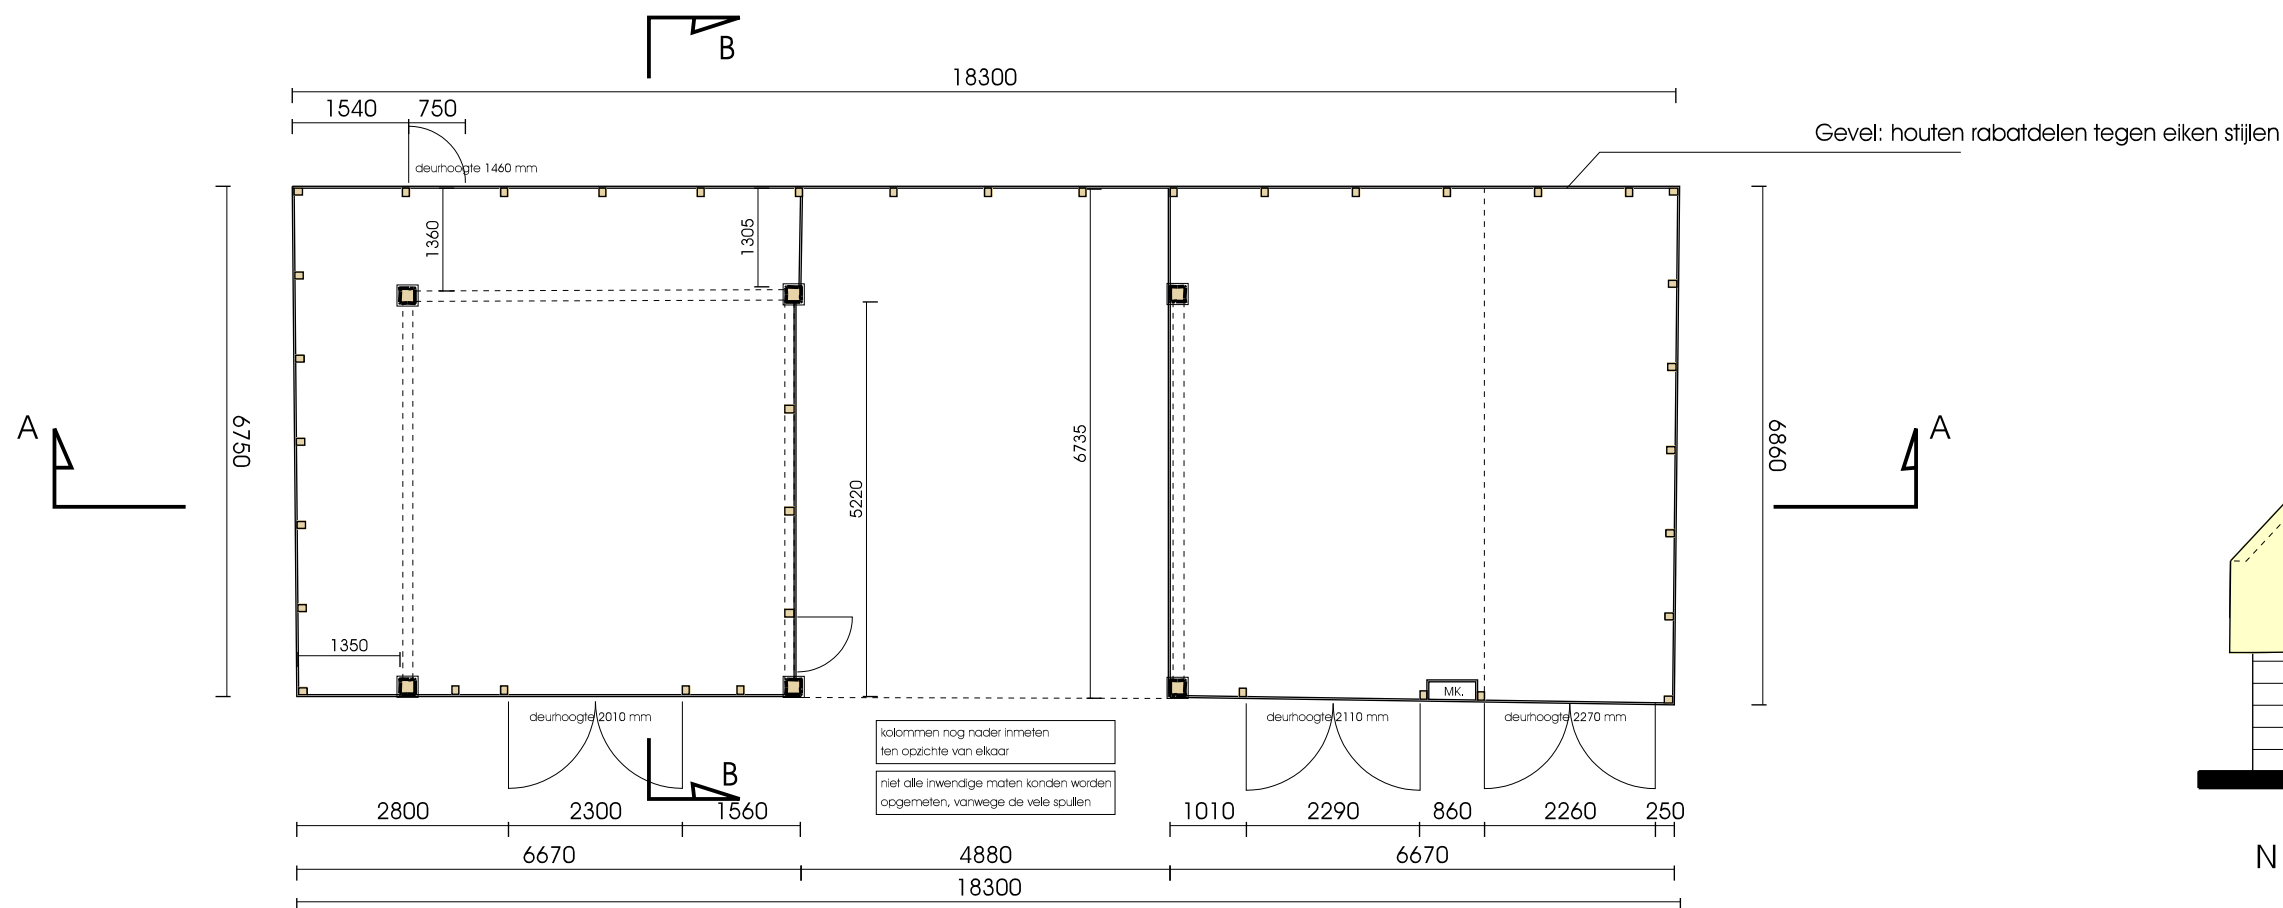


NOORDGEVEL

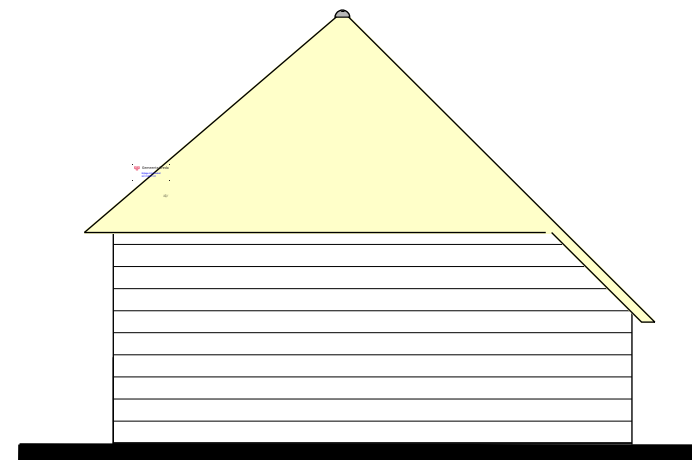


OOSTGEVEL

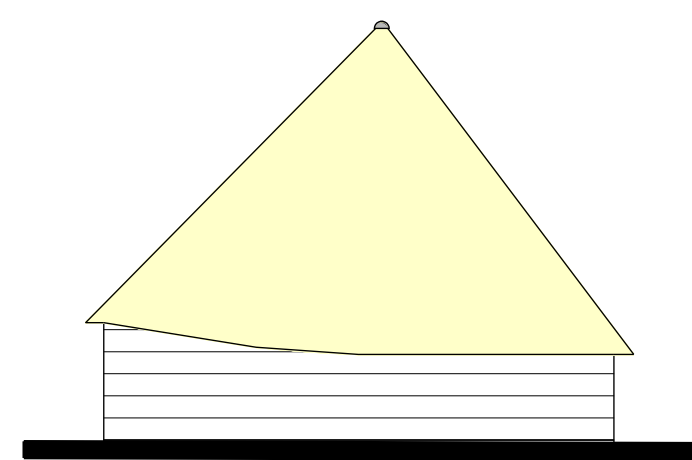

WESTGEVEL

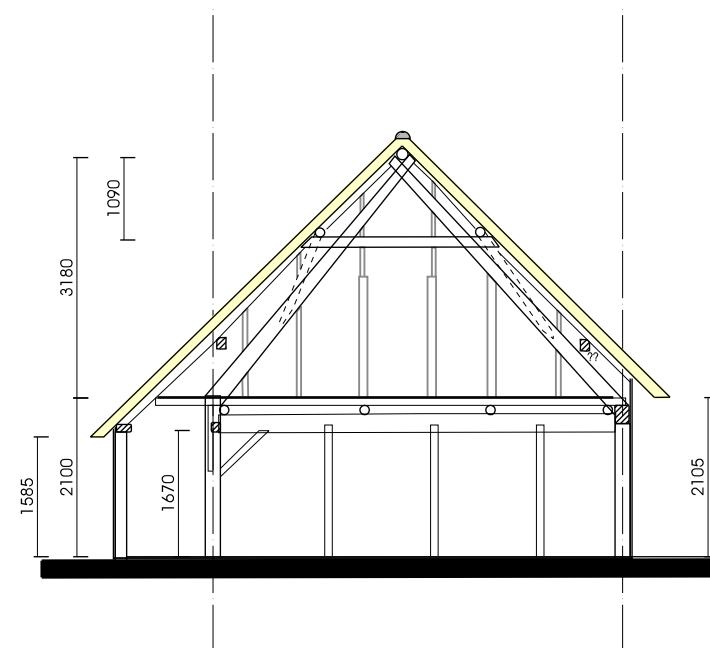

DOORSNEDE B-B

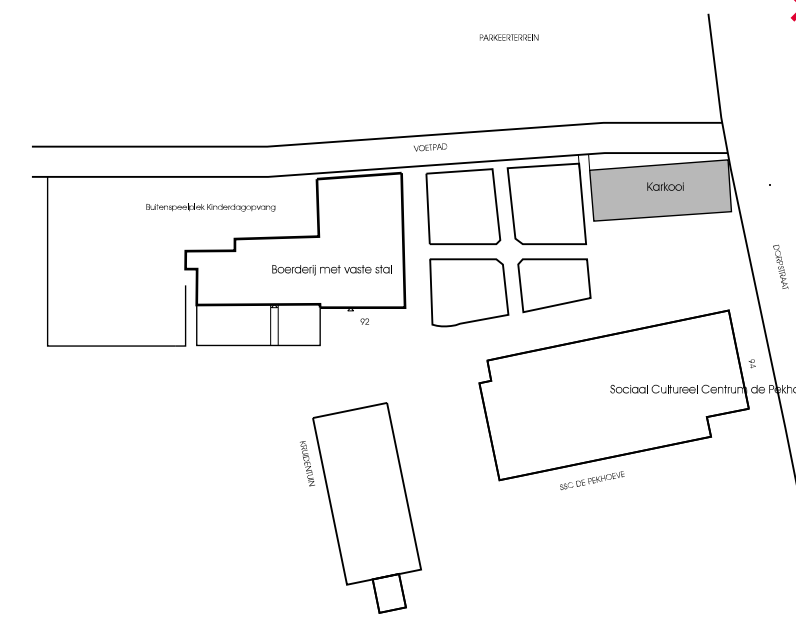

 **Gemeente Breda**
Bijlage 6 bij besluit
2017/0827-V1 

Project: Verbouwing en restauratie Karkooi bij de Pekhoeve aan de Dorpstraat 92 te Ulvenhout		
Fase: Technisch Ontwerp	Onderdeel: Bestaande toestand Plattegronden - Gevels - Doorsnede	
Schaal: 1:100	Tekenaar: -	Opdrachtgever: Stichting Boerderij de Pekhoeve
Werknummer: B2456 formaat: 420 x 594 mm (A2)	Blad: 200	Datum: 24-03-2017