




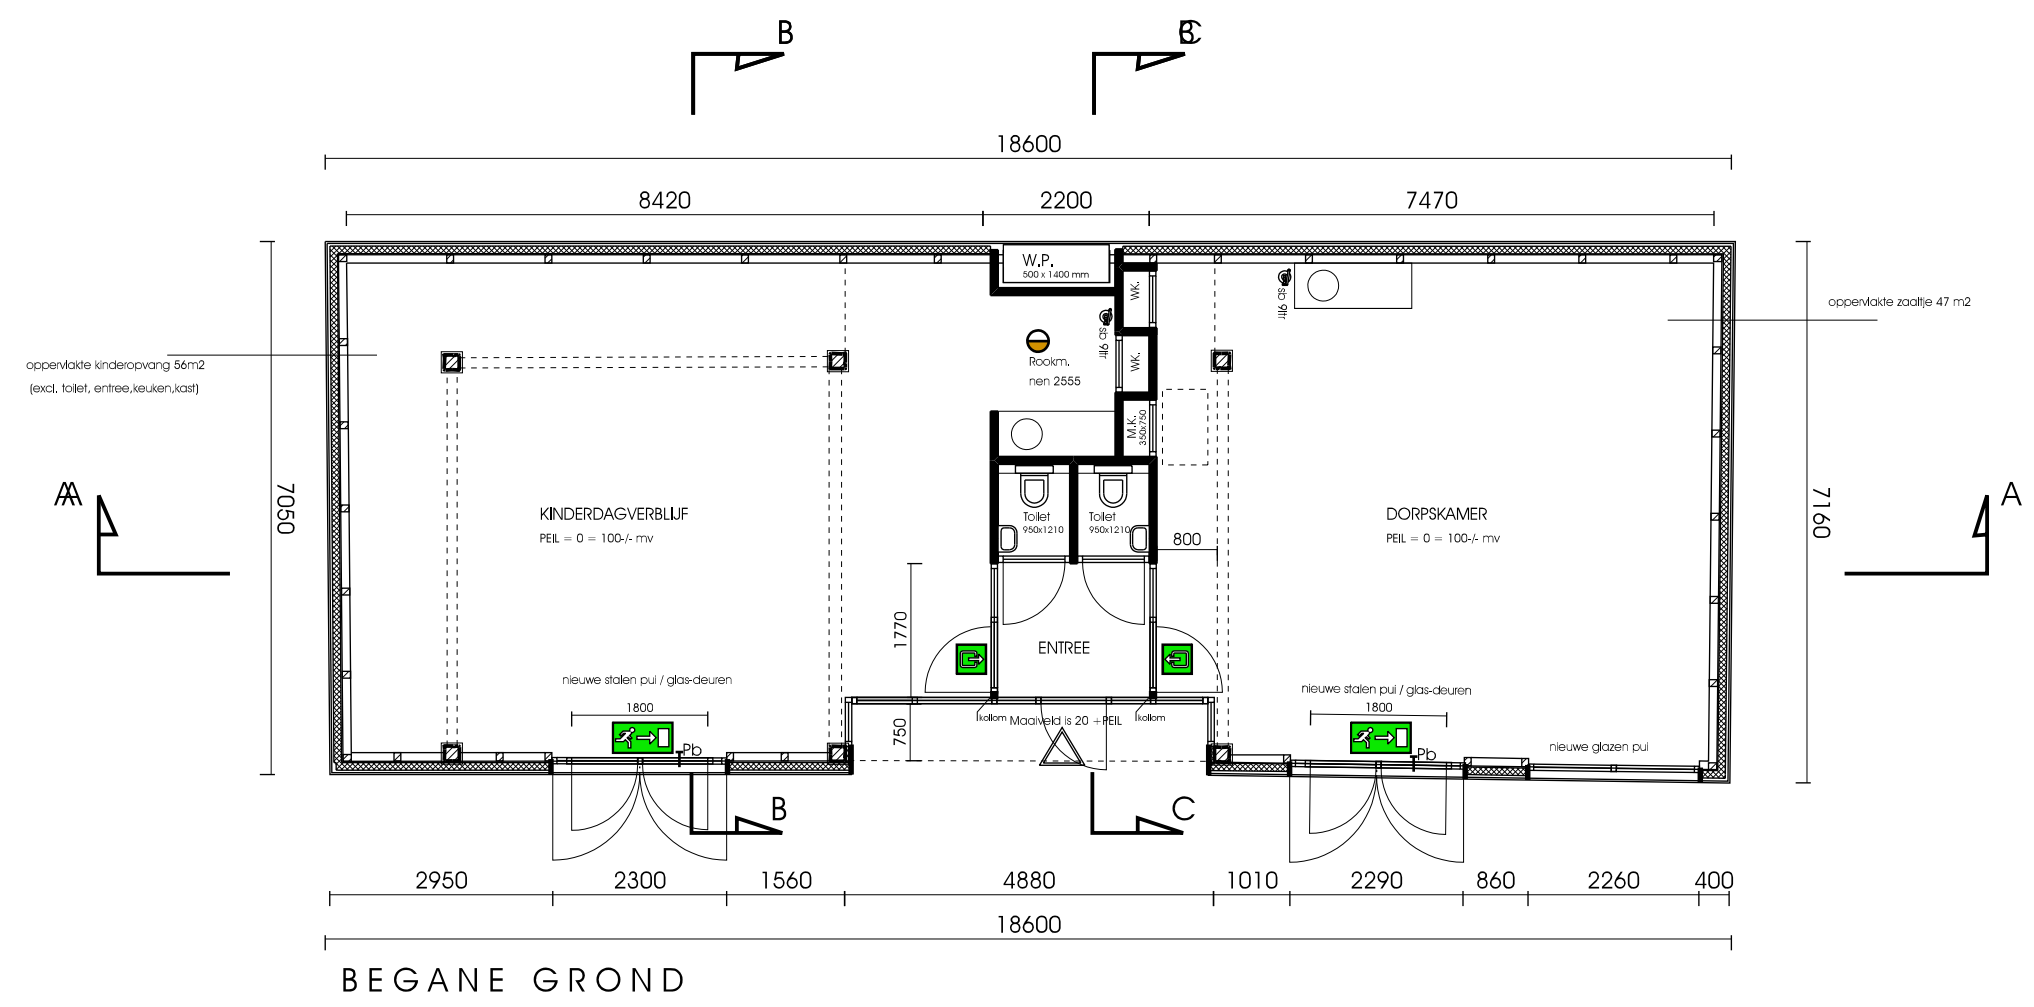


BEGANE GROND

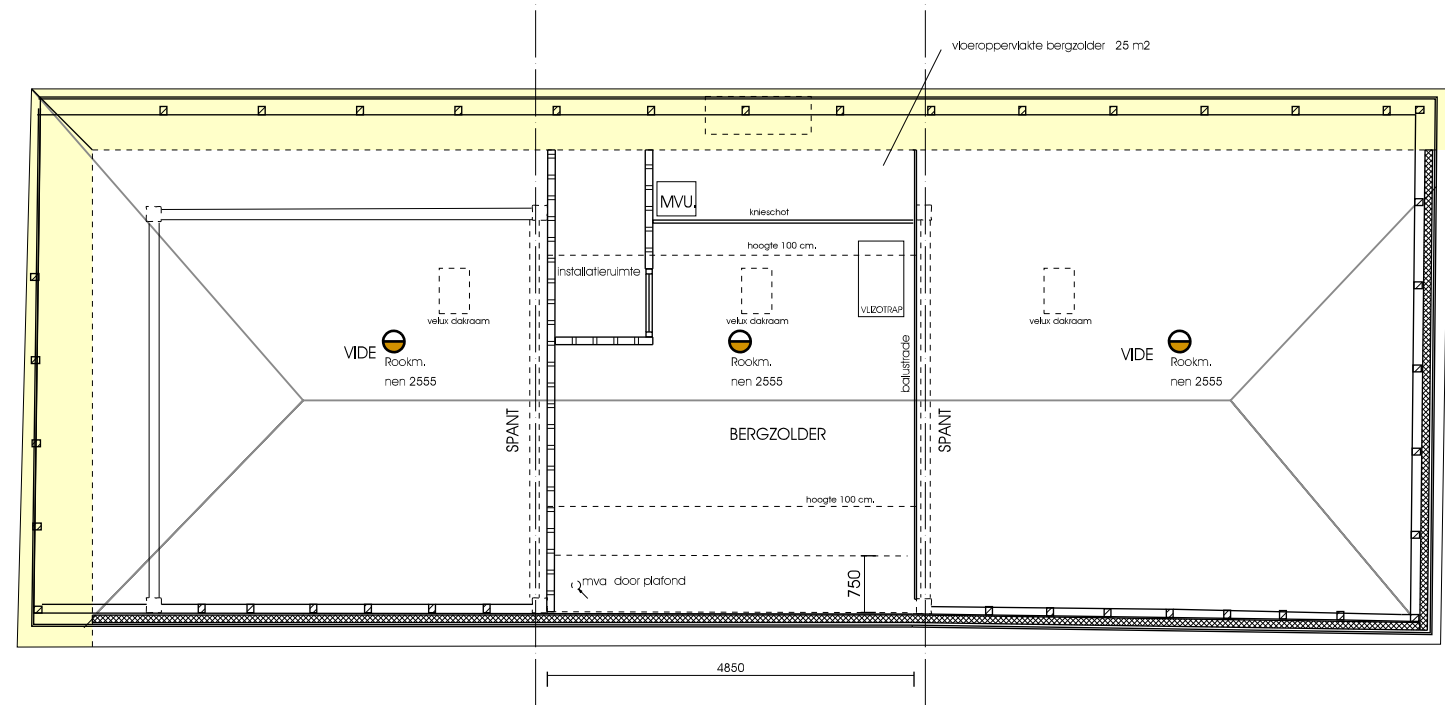


1E VERDIEPING

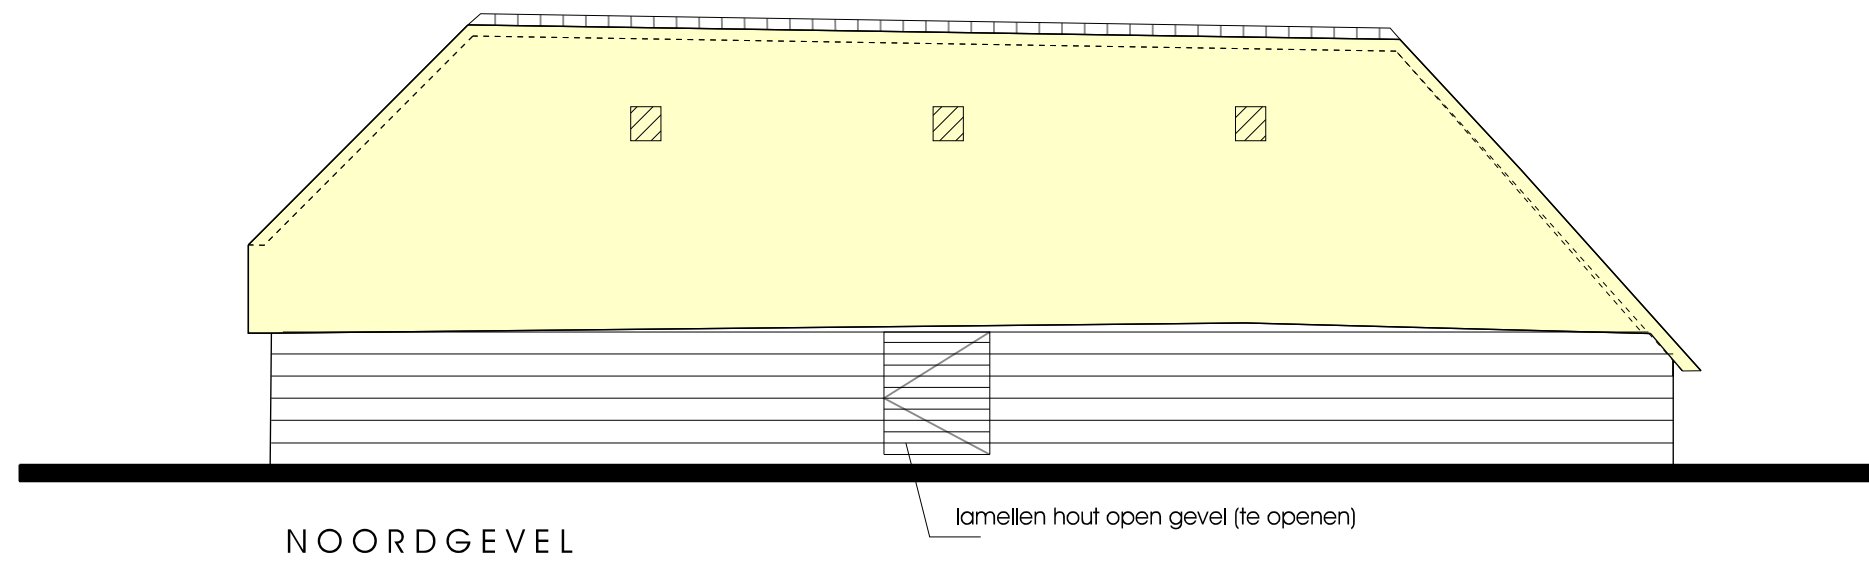


NOORDGEVEL

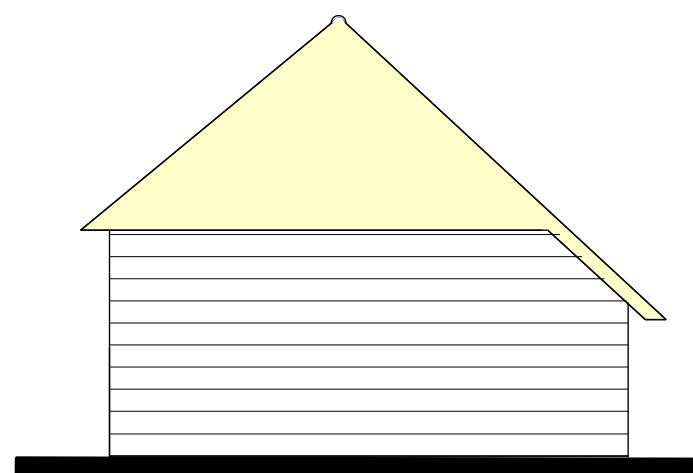


OOSTGEVEL

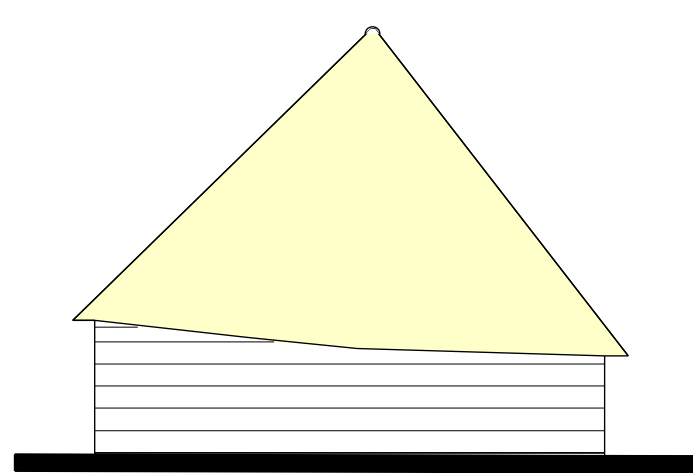


WESTGEVEL

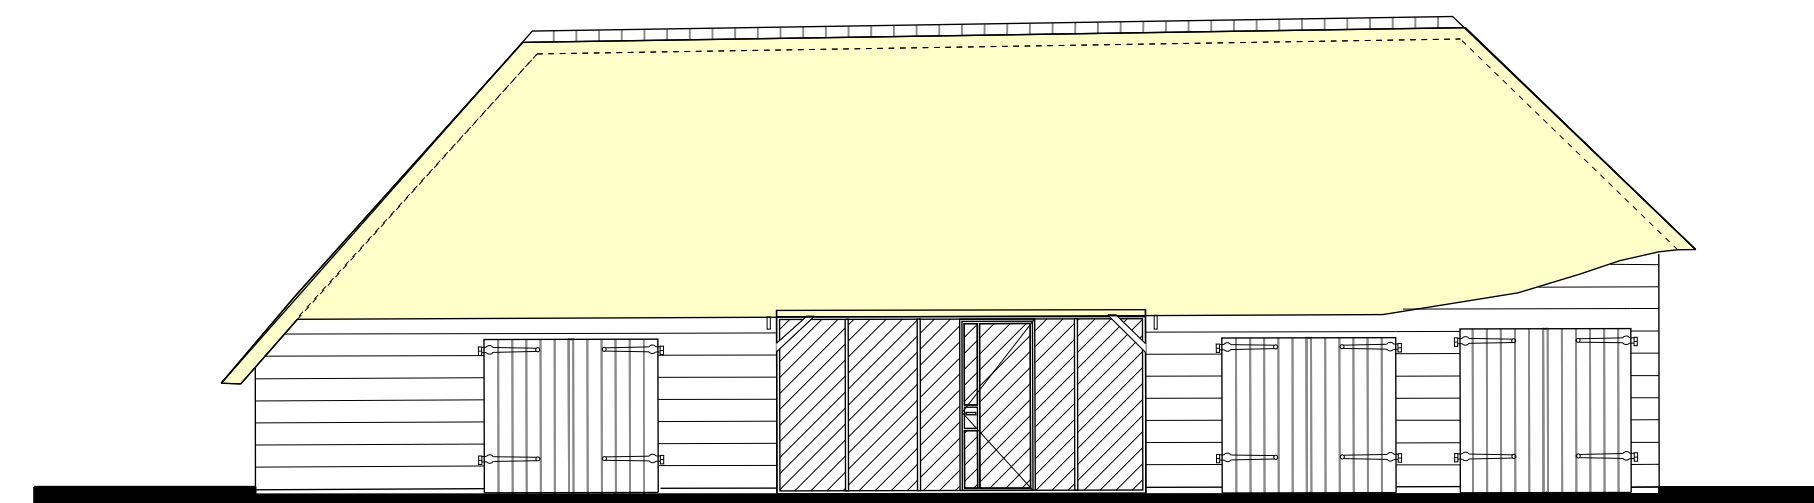


ZUIDGEVEL

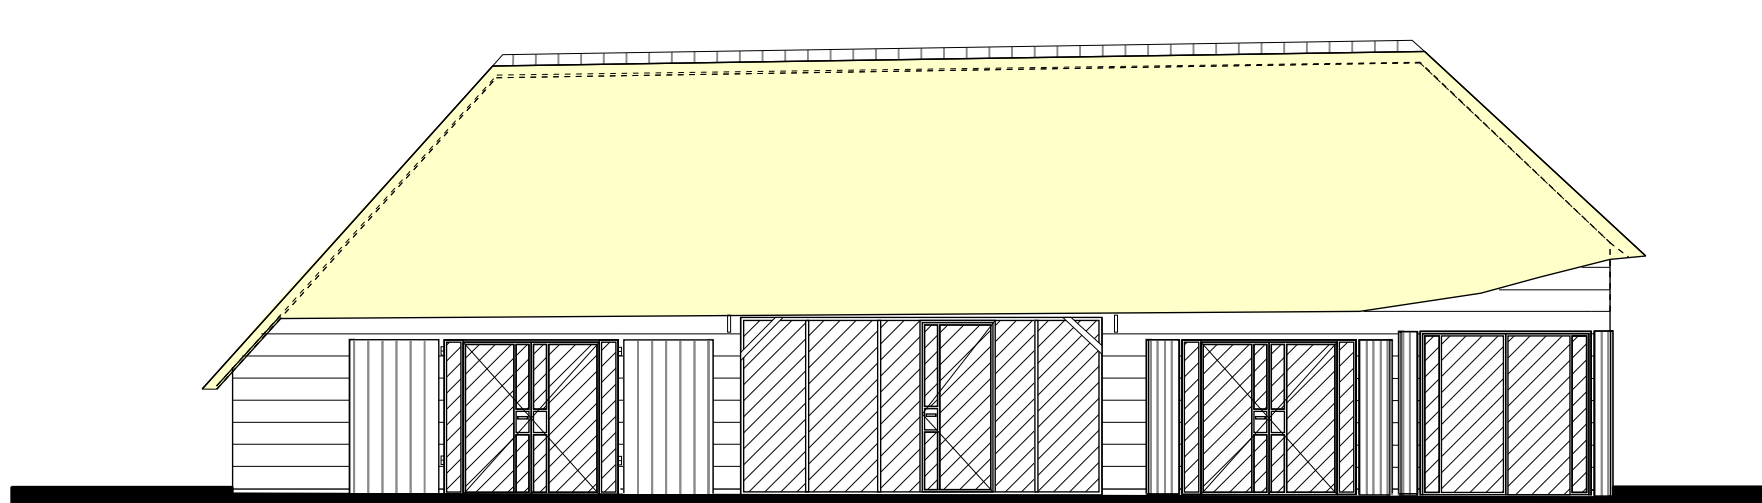


ZUIDGEVEL (openstaande staldeuren)

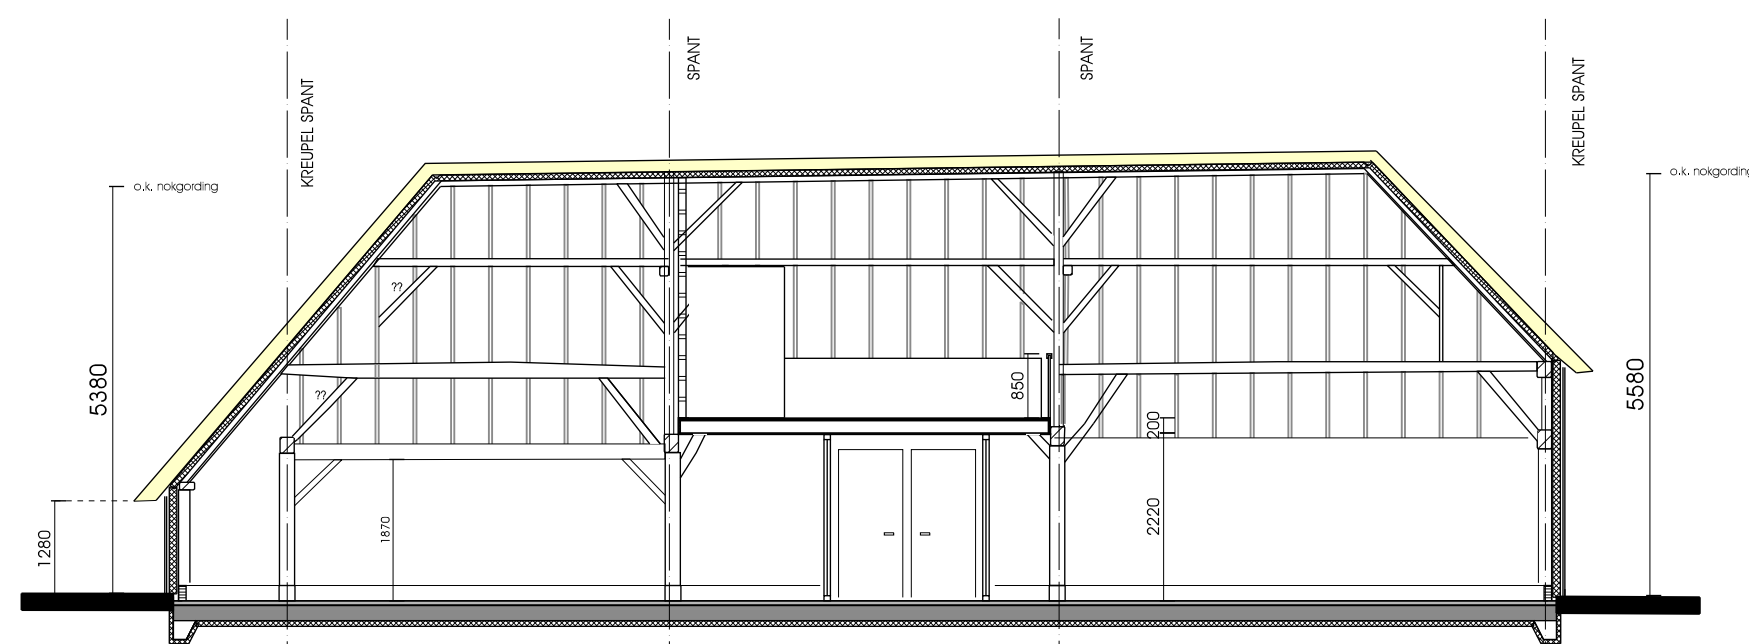

DOORSNEDE A-A

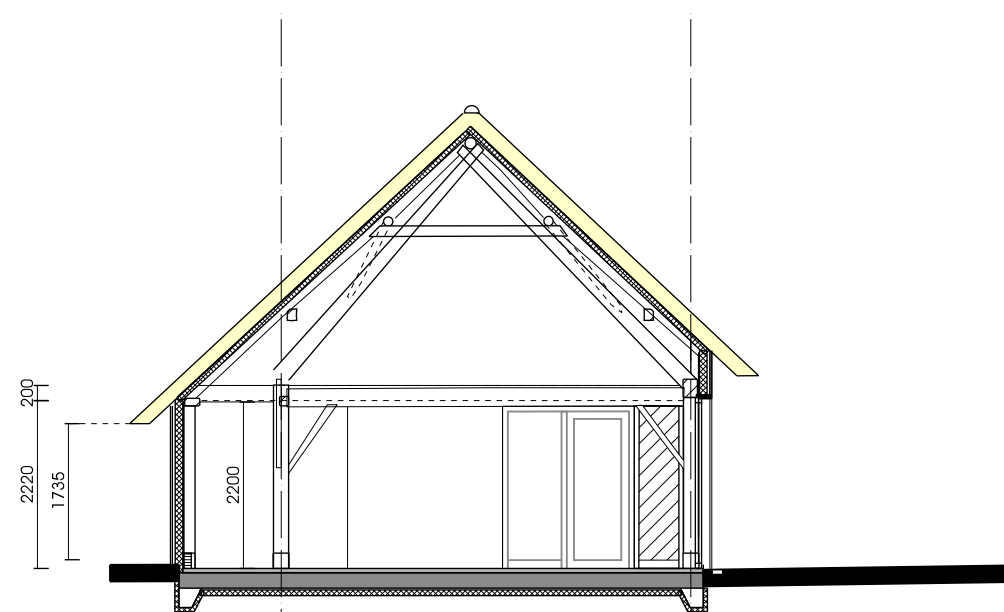

DOORSNEDE B-B

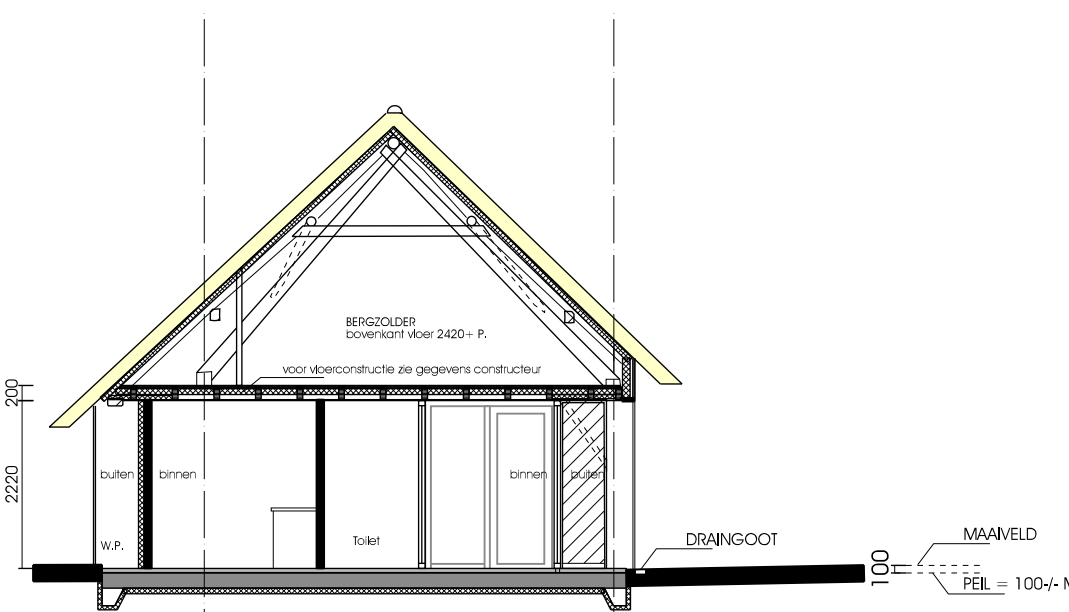

DOORSNEDE C-C

Renvooi Bouwkundig	Renvooi Algemeen
Materialen - Metselwerk nieuw 100 mm draagend - Binnenwand niet draagend 32 dB - Isolatie - Houtengevel + plaatmateriaal - Beton gewapend - Beton ongewapend met vloerverwarming - Dakbedekking Riet 32 dB tussen verblissuimen Hoofdentree Installaties - M.K. : Mekast - M.V. : Mechanische ventilatie unit - M.T. : Mechanische ventilatie afvoer - M.P. : Oefelkats warmtepomp - Afmetingen, indeling en leidingdoorvoeren uitvoeren conform NEN 2768 - Gas, elektra en waterleiding conform NEN 1078 - 1010 - 1006 en overige geldende eisen en normen. - E + W installatie volgens opgave installateur. - Exacte maatvoering schachten volgens opgave installateur. - Gehéle constructie volgens berekeningen en tekeningen constructeur. - Toegankelijkheidssector : hoogteverschil vloer ter plaatse van toegang toegankelijkheidssector en aansluitend terrein en vloeren in toegankelijkheidssector 20 mm conform bouwbesluit afd. 4.2. - Weeting vocht van binnen : wateropname scheidingconstructies, toilet- en badruimte tot 1.20 m max 0.01 kg/(m² x s1/2), vanaf 1.20m max 0.2 kg/(m² x s1/2) volgens NEN 2778 conform bouwbesluit afd. 3.7. - Weeting vocht van buiten : In - en uiterwélde scheidingconstructies verblissgebied, toiletruimte waterdicht volgens NEN 2778. Vloer in kuitstroom scheidingconstructie verblissgebied toilet, badruimte - Bescherming tegen ratten en muizen. openingen uiterwélde scheidingconstructie max breed 0.01 m conform bouwbesluit afd. 3.17. - Inbraakweerstand : deuren, ramen weerstandsklasse 2 volgens bepalingen NEN 5096 conform bouwbesluit afd. 2.25	Er dient te worden gebouwd overeenkomstig de voorschriften van het bouwbesluit 2012 Tekeningen van de huidige bebouwing zijn gebaseerd op de op dit moment beschikbare gegevens en dienen ter controle in getekende te worden. - Maat- en detailafmetingen voortbouwen (v.m. nadere uitwerking). - Riet bovenrijde afwaterkiet begane grond. - Als stalen kisten, balken en kolommen e.v. in buitenmuren, uit het zicht of in de buitenkist thermisch versieren conform NEN-EN-ISO 1461-99 (indien van toepassing) Kolmen, ramen/deuren uitvoeren in staal, detailafmetingen volgens principe details. Kolmen, ramen/deuren hebben een inbraakweerstand die tenminste voldoet aan weerstandsklasse 2 volgens NEN 5097 / 5096 bedekkende beglazing in alle kolmen (Ht + i). - alle binnen- en buitendeuren hebben een minimale netto dagmaat van 900mm tenzij anders vermeld - Brandwerende deuren hebben een minimale netto dagmaat van 880mm - Rietkist - Als rietkistbeleggen van p.v.c. met NCMC-beurmerk. Leidingen in draagconstructie uitvoeren. binnenleiding fiterverbinding, buitenleiding klasse 41 manchetverbinding. De regenwaterafvoeren aansluiten op de hoofdleiding dmv syphons. - Ventilatie Natuurlijke toevoer middels roosters Mechanische afvoer middel een ventilatie afzuigstelsel. capaciteit volgens bouwbesluitberekeningen, exacte leidingdiameter volgens installateur De de bijlage bijgevoegde bouwbesluitbepalingen zijn onderdeel van de tekeningen en moeten bij de uitvoering ook geraadpleegd worden


Gemeente Breda

Bijlage 7 bij besluit
2017/0827-V1

V&V

Materialen en kleuren renvooi		
omschrijving	material	kleur
gevels	hout	zwart RAL 8022
kozijnen	staal	zwart RAL 8022
deuren	staal	zwart RAL 8022
hellingen dak	riet	natuurlijk dak
dakconstructie bestaand	hout	natuurlijk

SITUATIE

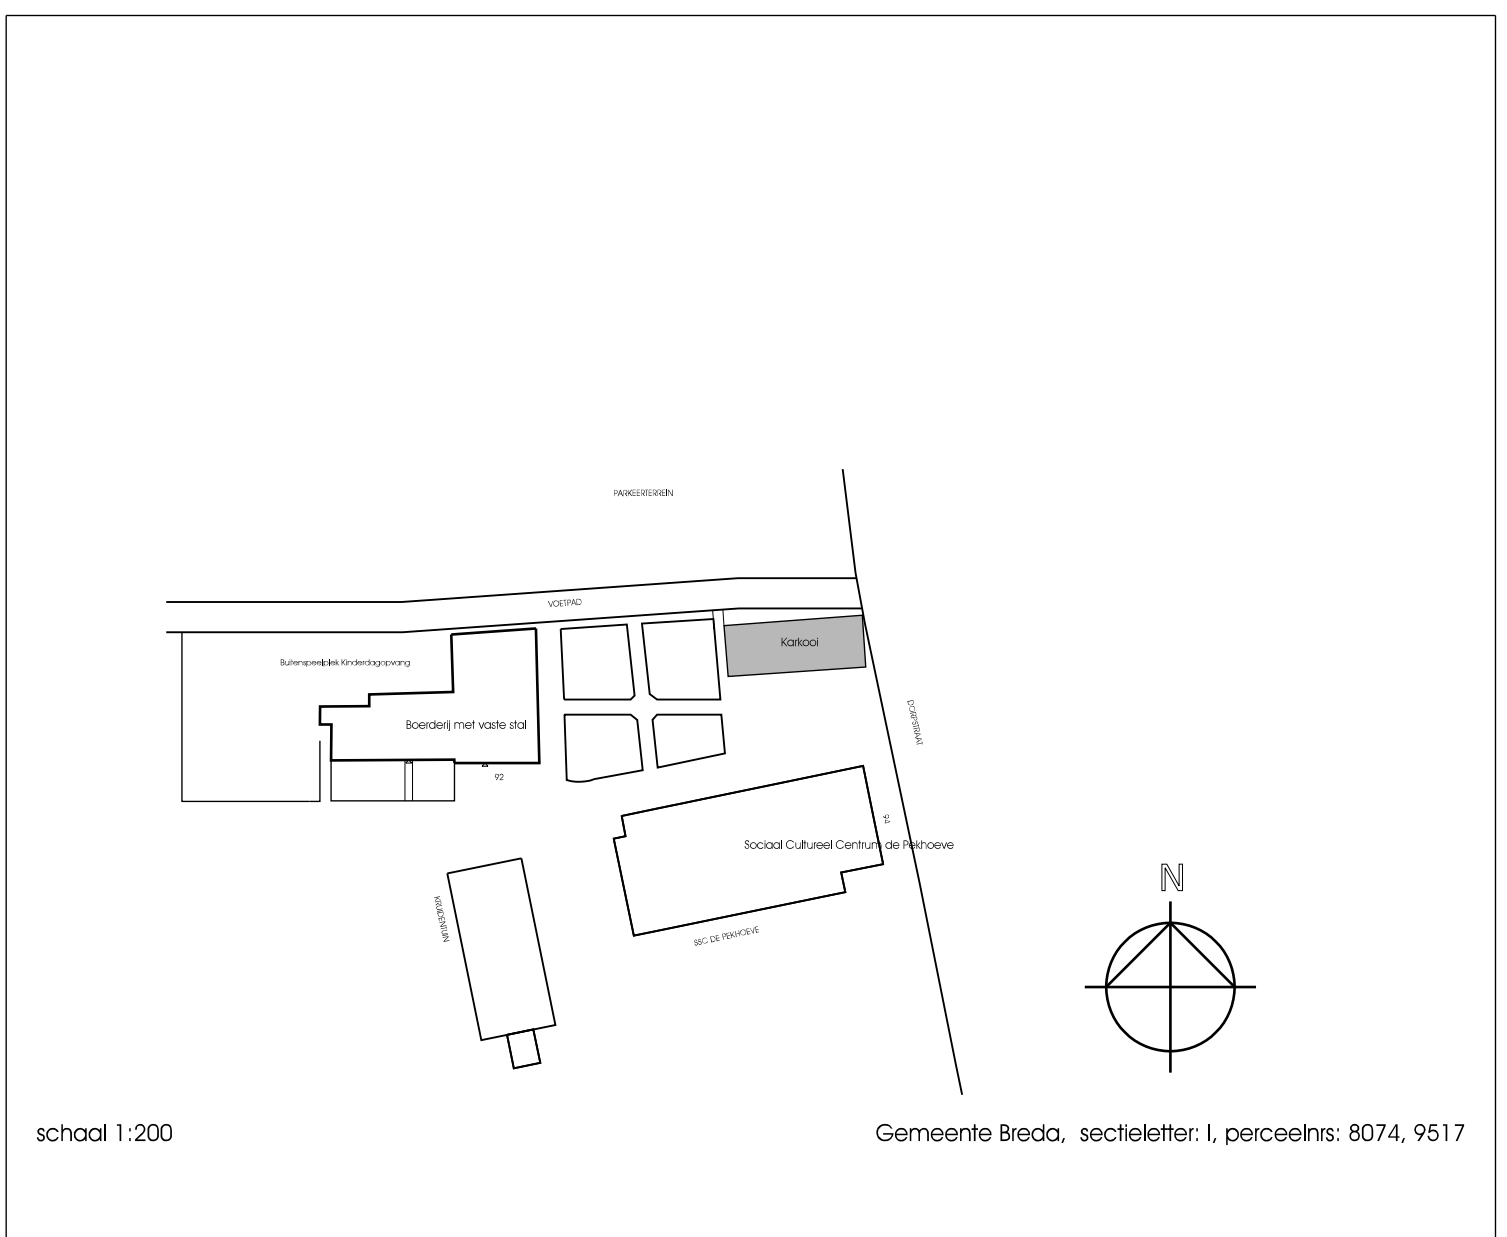

GEWUZIGD: 12-09-2017 ; TEKST TOEGEVOEGD: PEIL EN MAARVELD ; NIEUWE DAKPLAAT Rc 4,5
GEWUZIGD: 24-07-2017 ; PROFIEL GEWUZIGD, vloer 100 mm gezakt en constructie 100 mm opgetild

Project Verbouwing en restauratie Karkooi bij de Pekhoeve aan de Dorpsstraat 92 te Ulvenhout		
Plaats Technisch Ontwerp Bouwaanvraag	Onderwerp Nieuwe toestand Plattegronden - Gevels - Doorsnede	Opdrachtgever Stichting Boerderij de Pekhoeve
Schaal 1:100	Beoordeling -	Beoordeling ---
Beoordeling B2456	Beoordeling 201	Beoordeling 24-03-2017