

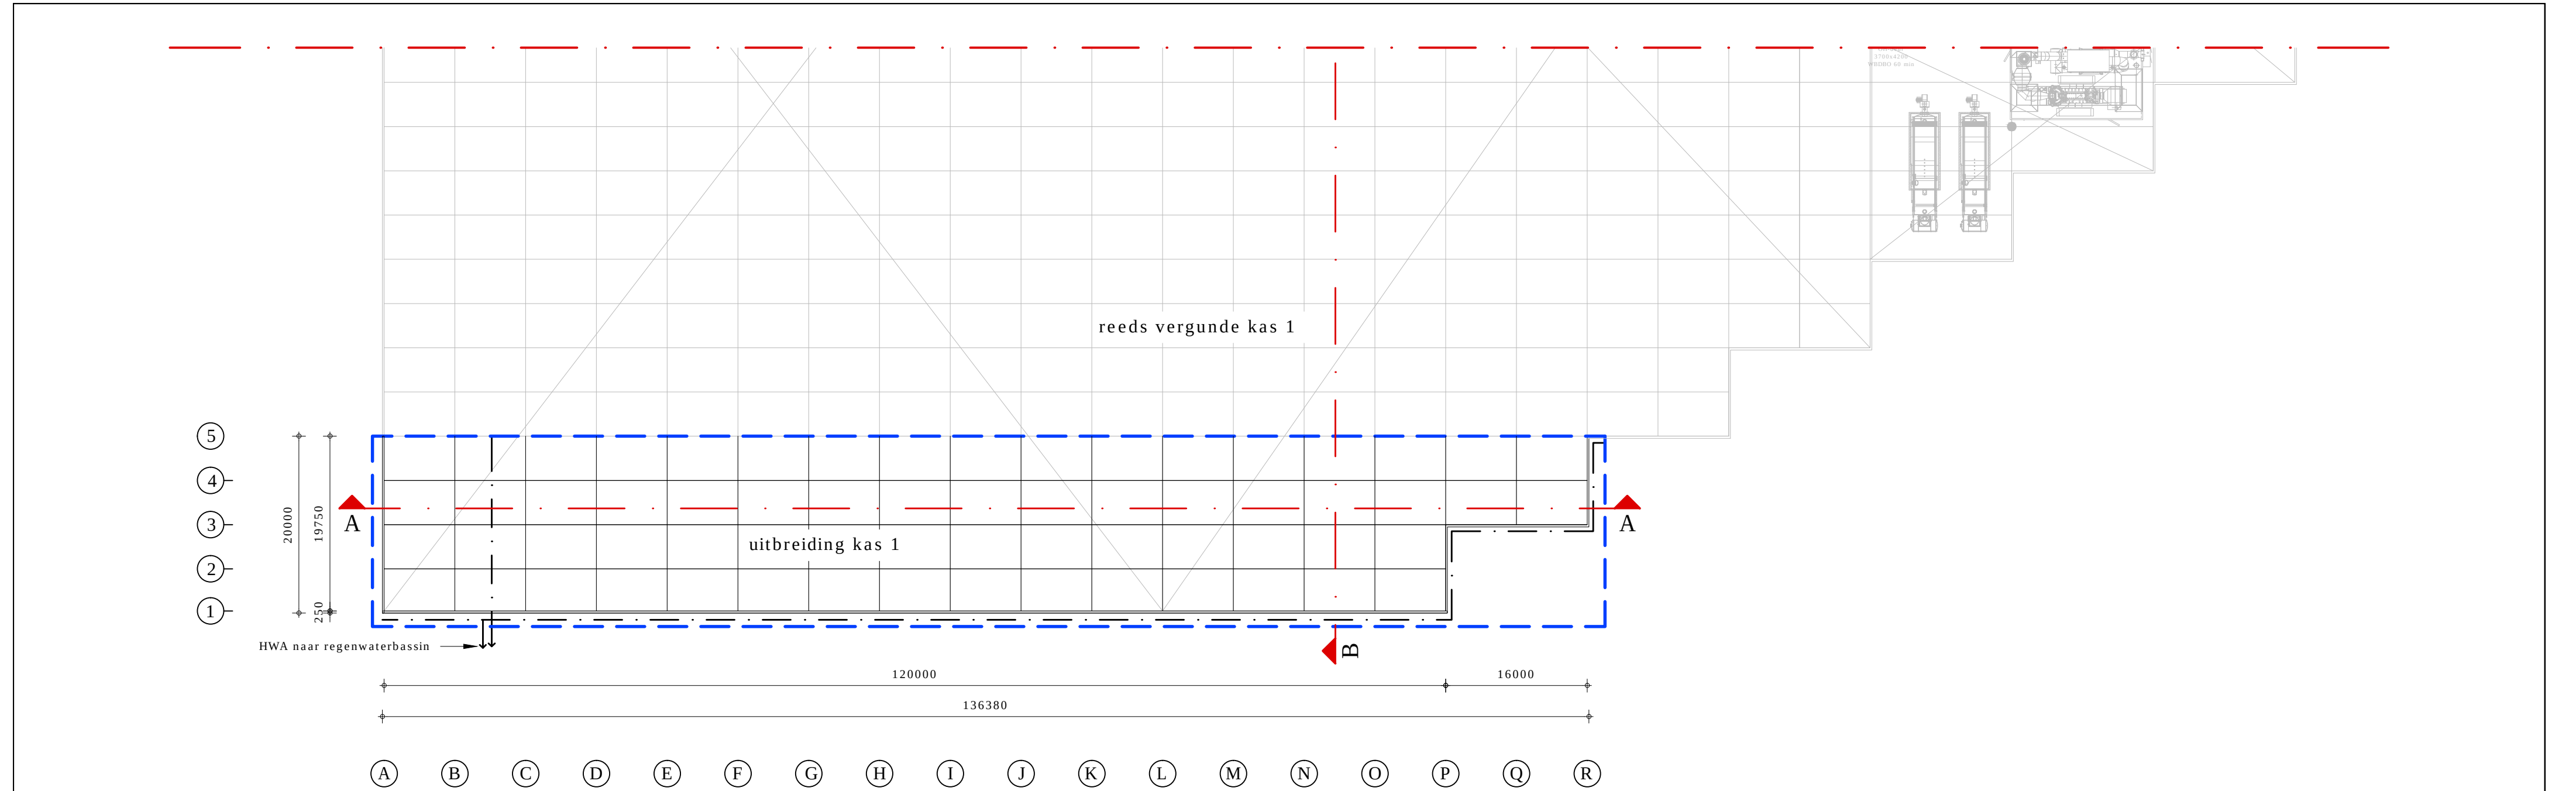


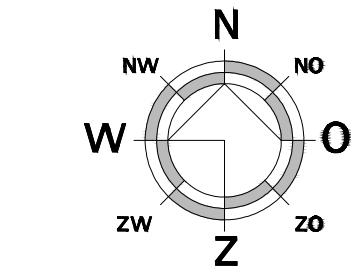

Plattegrond (schaal 1:500)

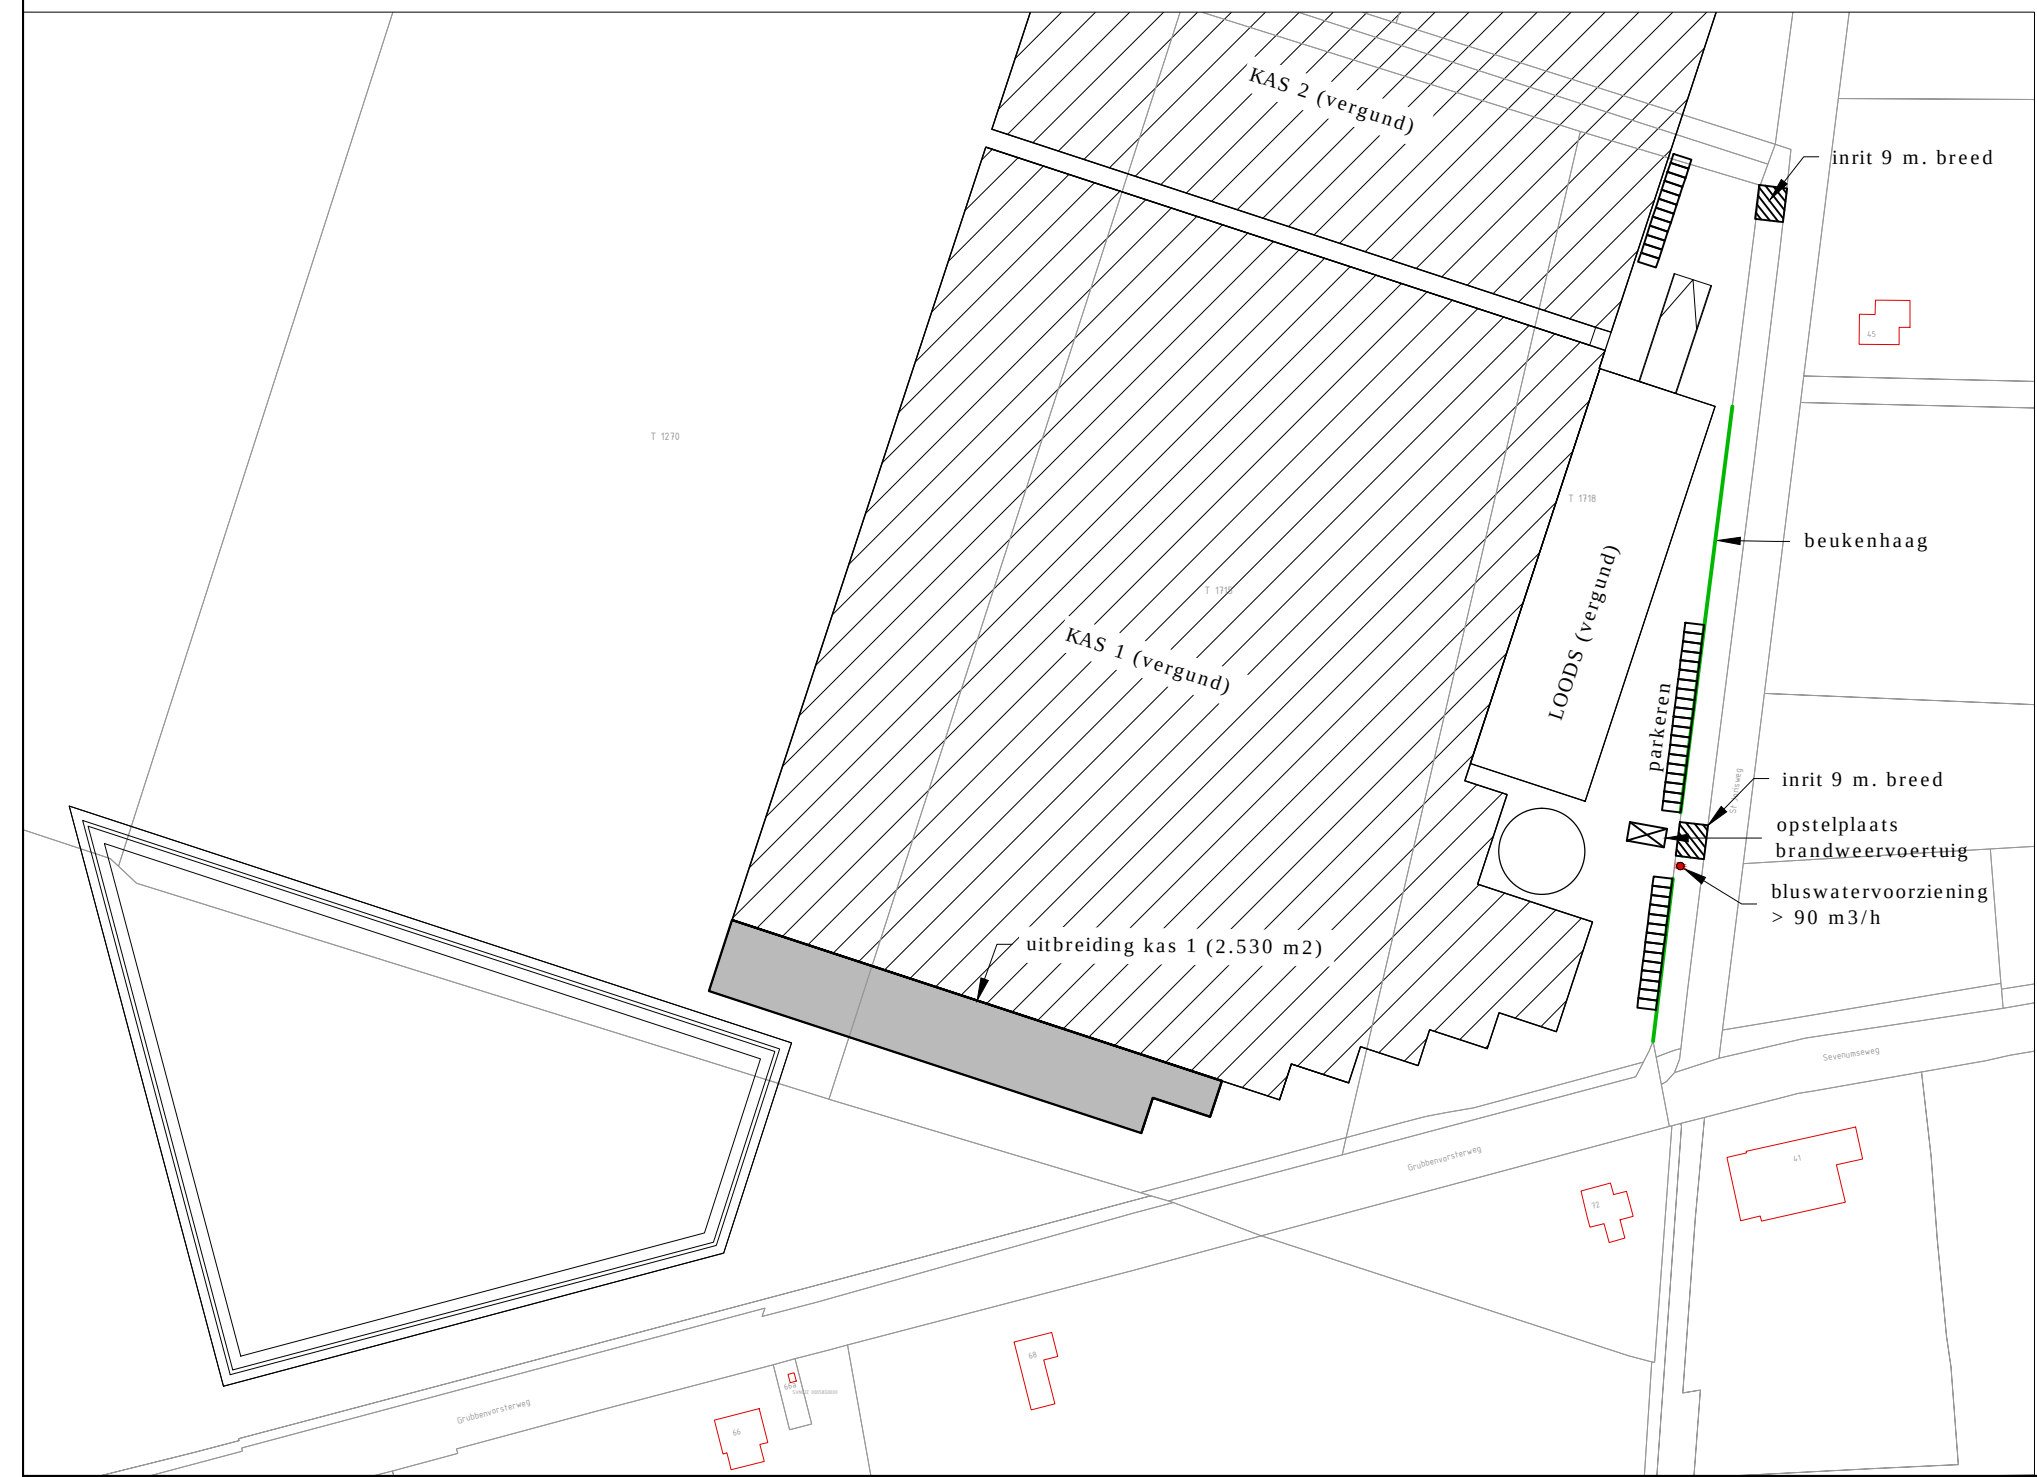

Schaal: 1:2000
Gemeente: Horst a/d Maas
Sectie: T
Nummer: 1718, 1715, 1270

Indeling			
	Ruimte	Gebruiksfunctie	Oppervlakte (m2)
1	kas	Lichte industrie	2530

 Kerkstraat 2 6095 BE Baexem tel.: 0475-459260 www.aelmans.com  Eerland  vab  NEN-EN ISO 9001			
Onderwerp	Vergunningstekening plattegrond		Bladnr: B03a
Project	Uitbreiding kas 1		
Opdrachtgever	Thwan van Gennip Versproducten BV		
Adres	Eindje 6	Projectleider	
Woonplaats	5715 PK Lierop	Projectnummer	T165615
Telefoon		Schaal	1:500
Datum	8-11-2017	Bladformaat	A2
Wijziging		Getekend	RS