




Principe doorsnede A-A bestand

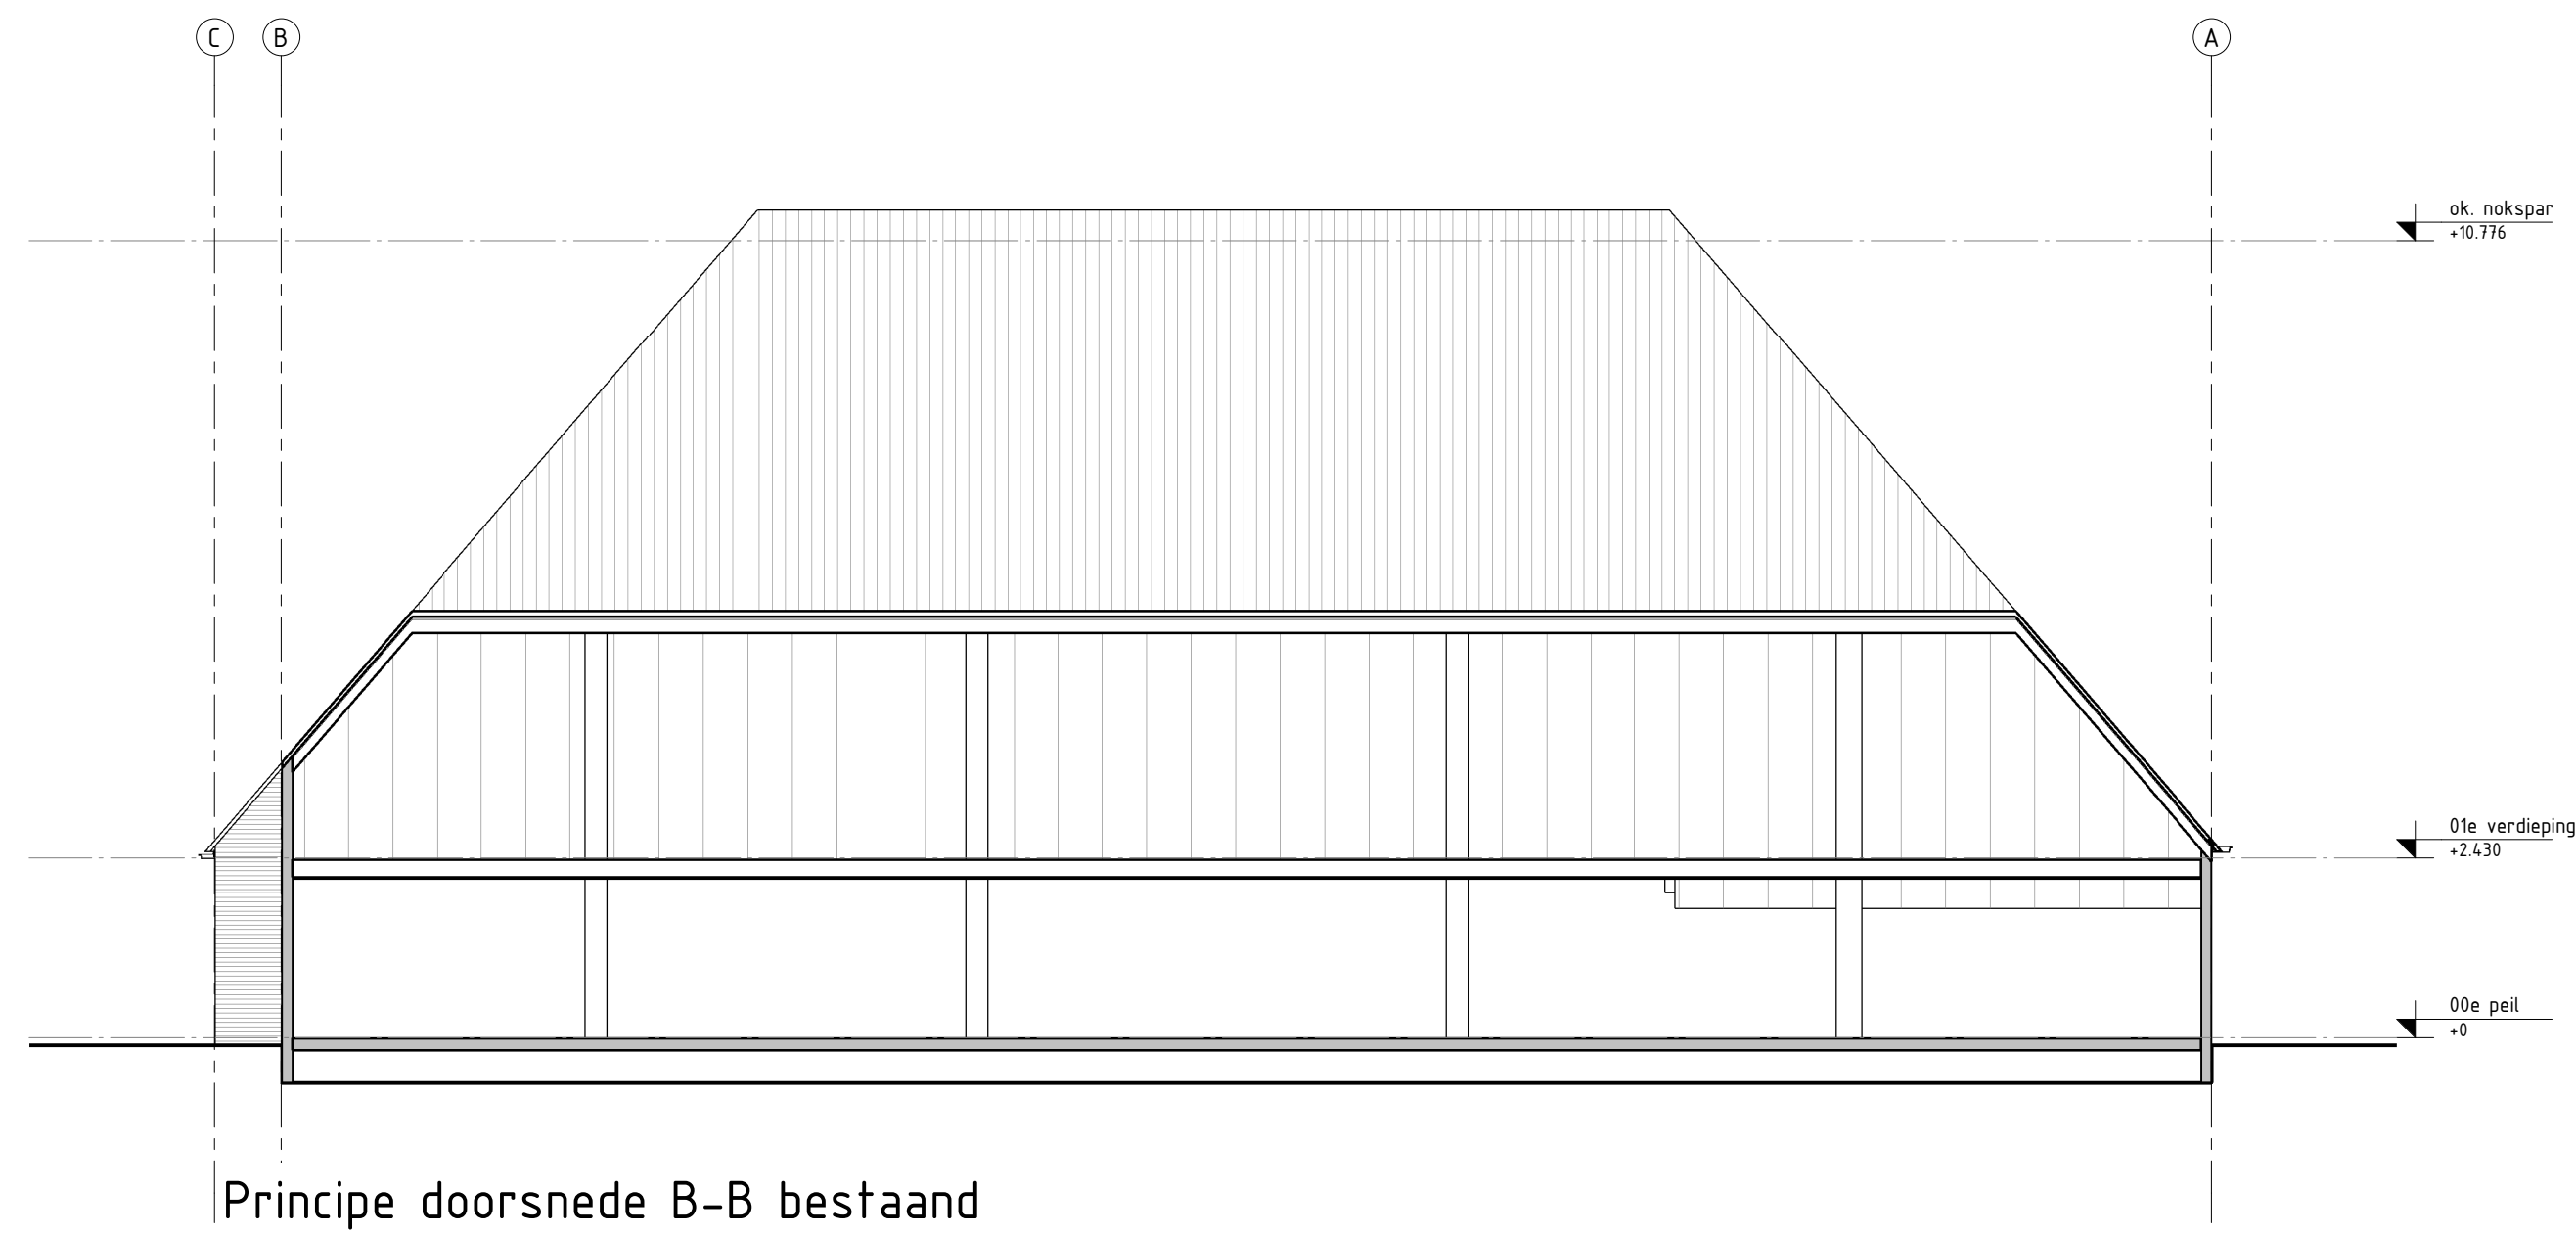

Principe doorsnede B-B bestand

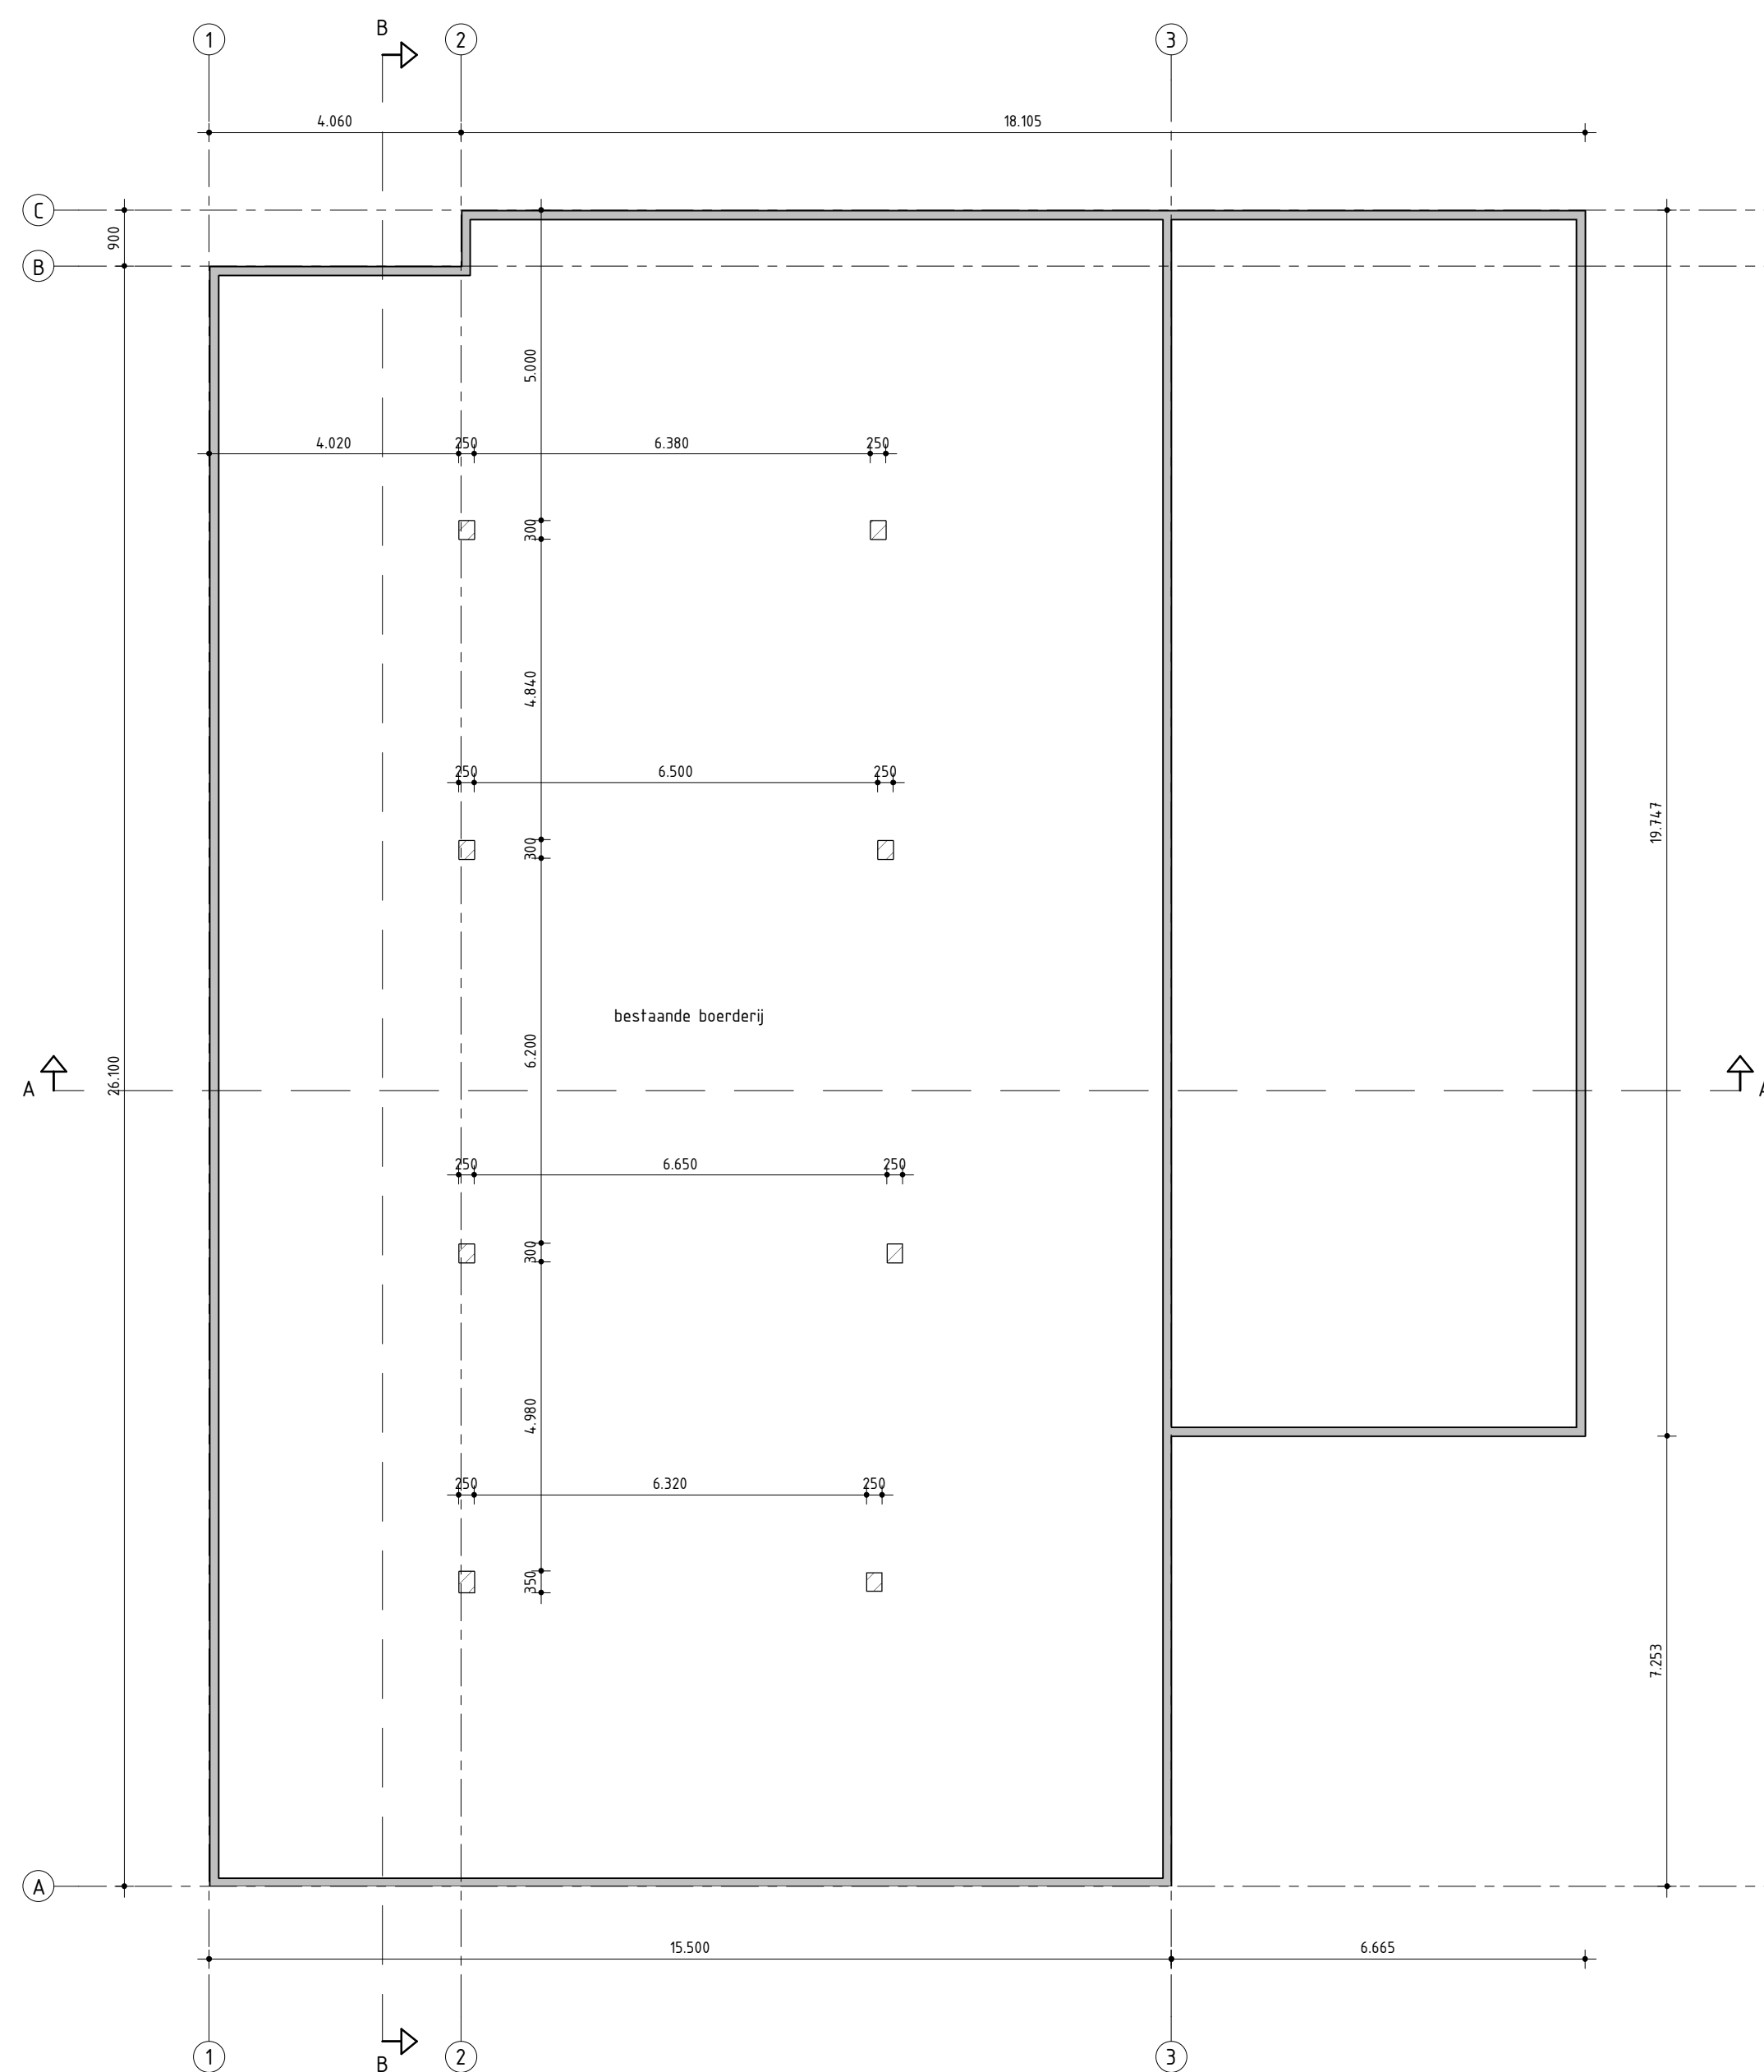

Begane grond bestand

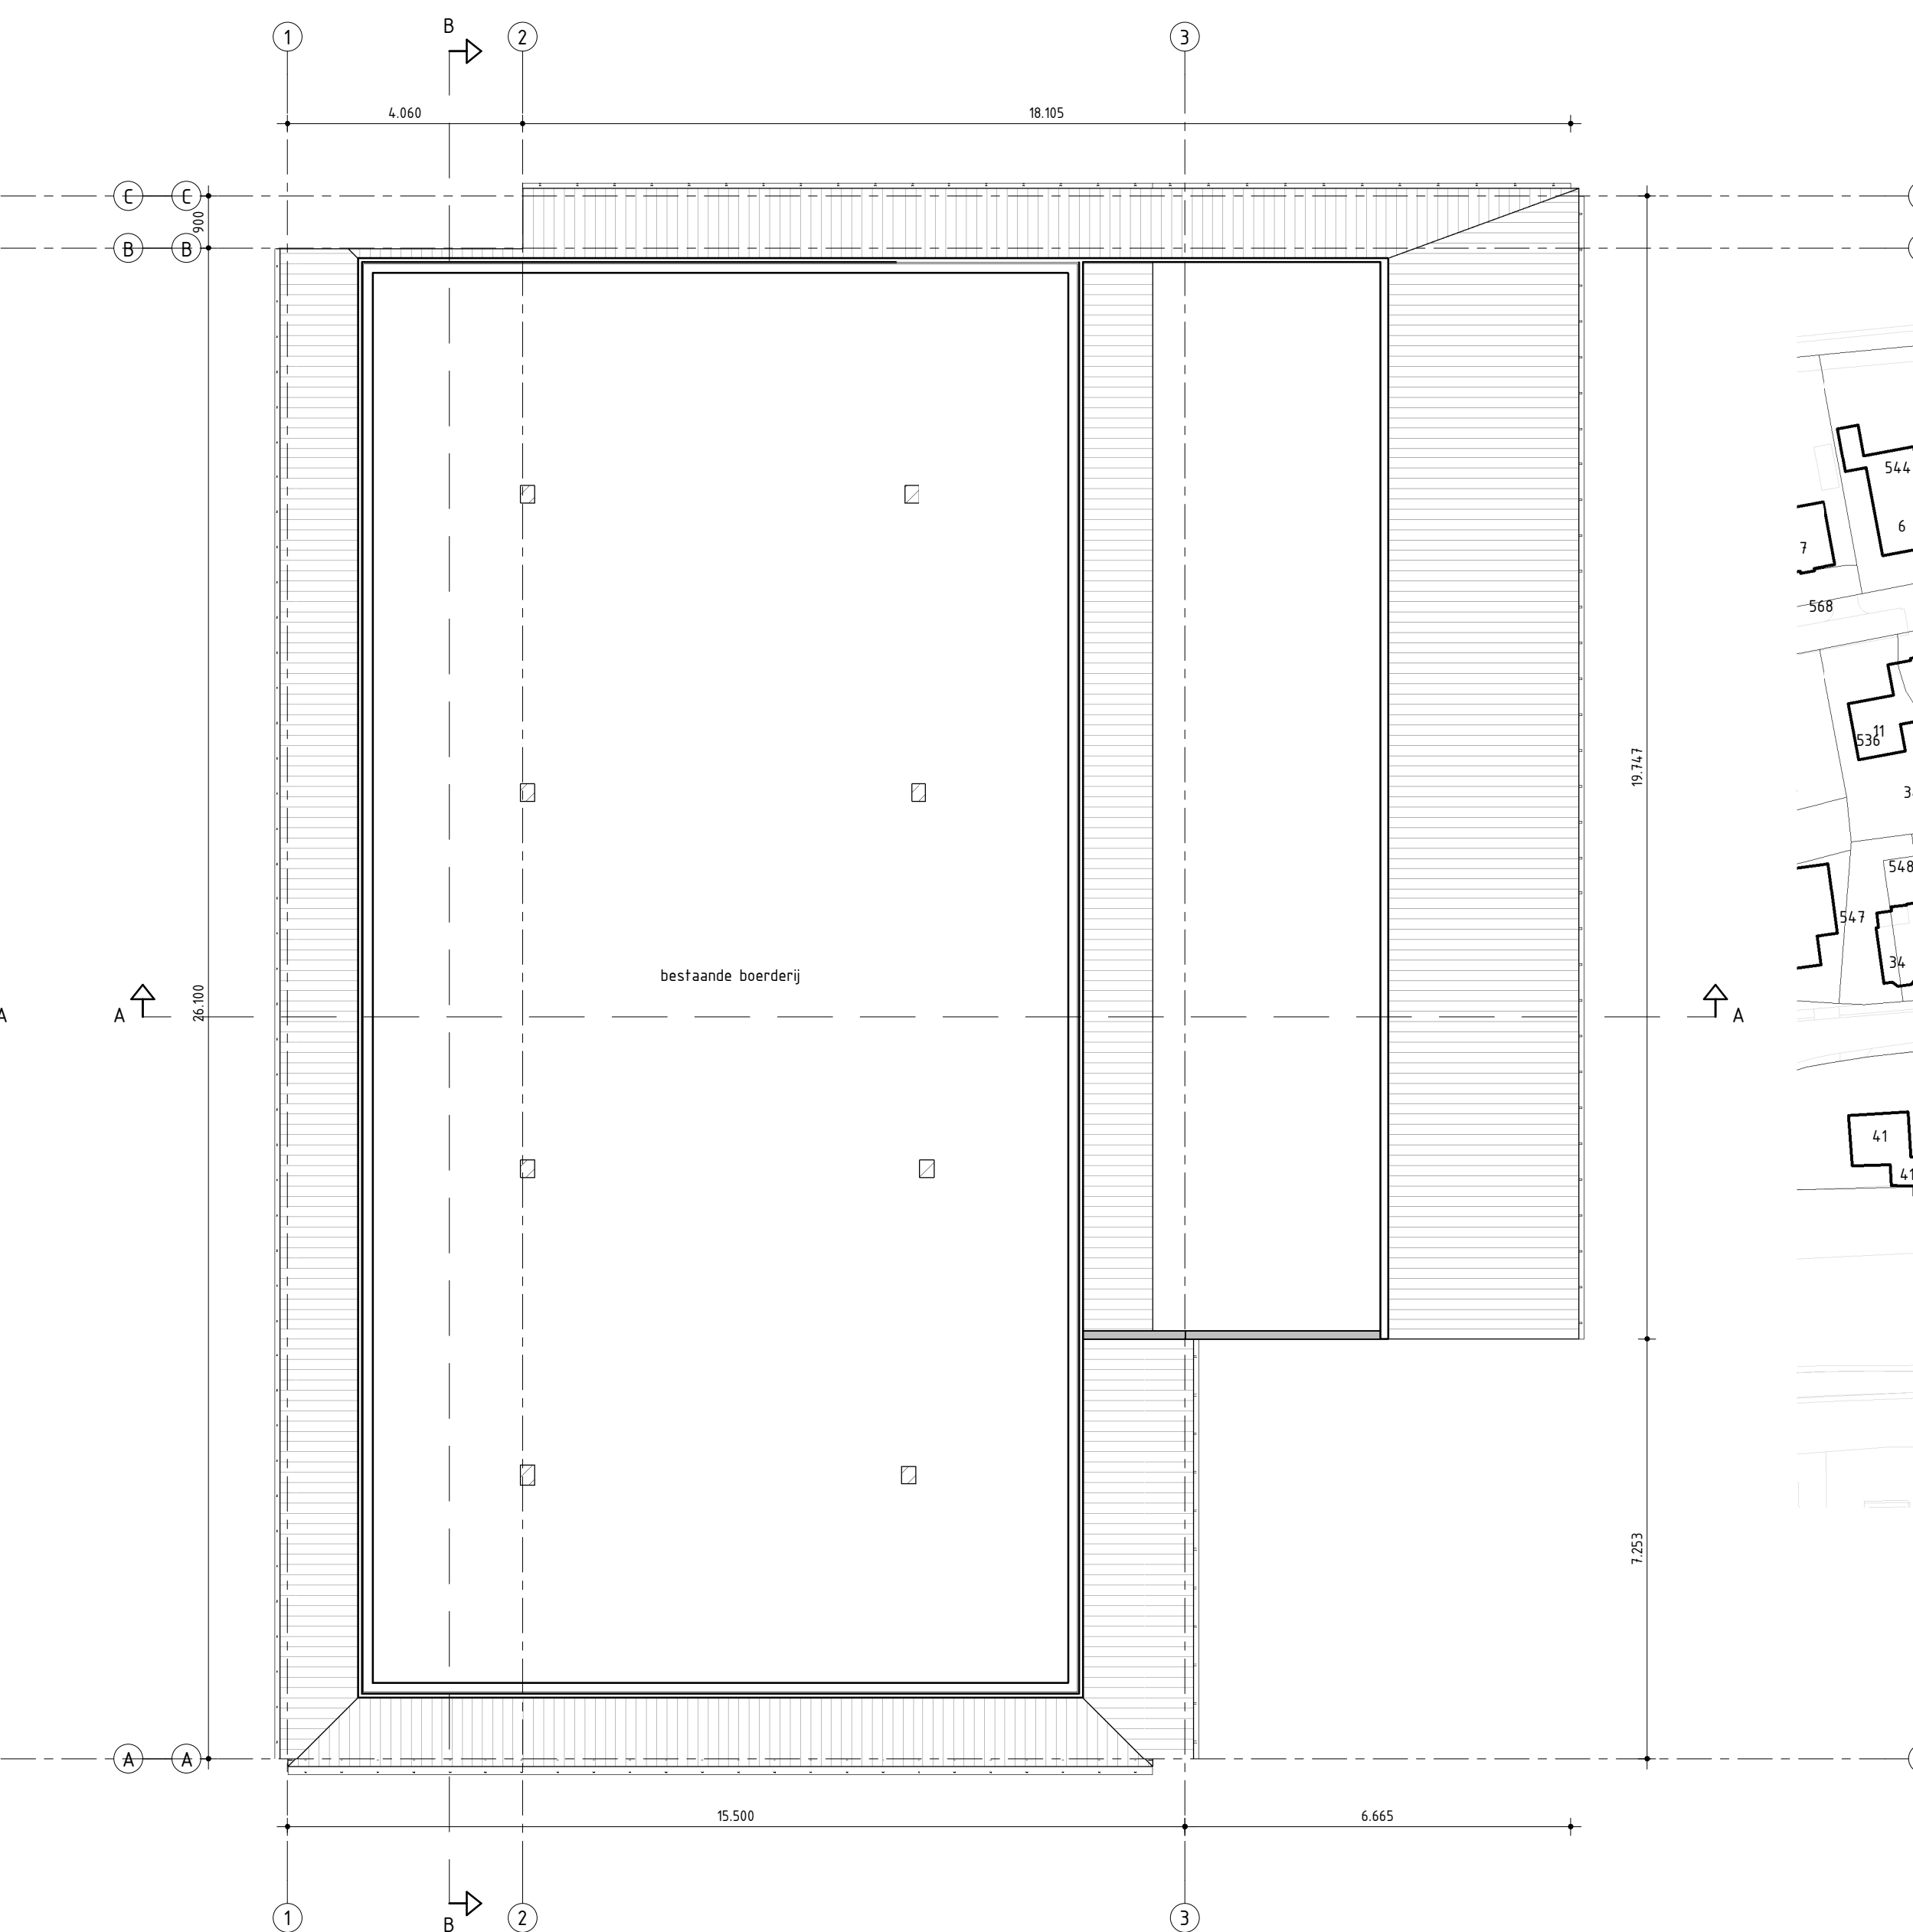

Verdieping bestand



Situatie bestand

Schaal: 1:1000
Gemeente: Hollands Kroon
Sectie: G
Nummer: 741

MAATVOERING IN HET WERK BEPALEN IN OVERLEG MET DE DIRECTIE

Hollands Kroon Architectuur

Koshof 6
1761 AT Anna Paulowna
tel. 0223 - 523745
www.hkarchitectuur.nl
info@hkarchitectuur.nl

Opdrachtgever : Angélica en Mirko Hruska
Graslaan 15, 1761 LN, Anna Paulowna
Project : Verbouw boerderij
Dorpsstraat 28, 1765 JB, Haringhuizen
Onderdeel : Fase 5; Definitief Ontwerp
Bestaande plattegronden, principe
doorsnede en situatie

Get. : C.M.
Datum : 26-09-2017
Werknr. : 16-047
Schaal : 1:100/1:1000
Formaat: A1
Bladnr. : DO-01