



LINKER ZIJGEVEL, zuid-west

VOORGEVEL, zuid-oost

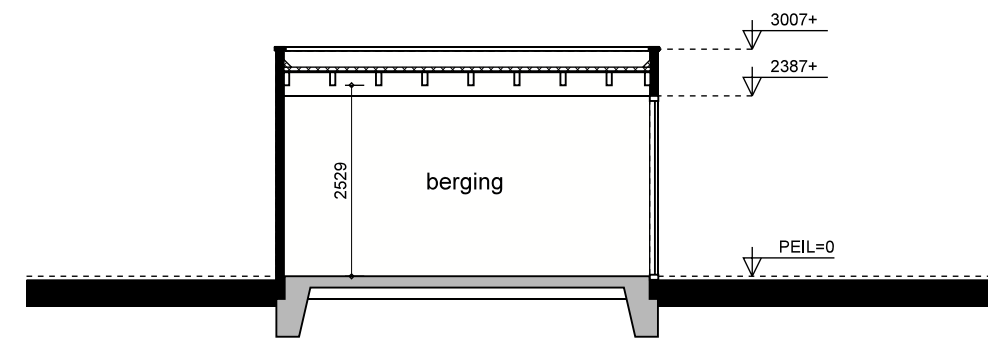


DOORSNEDE A-A

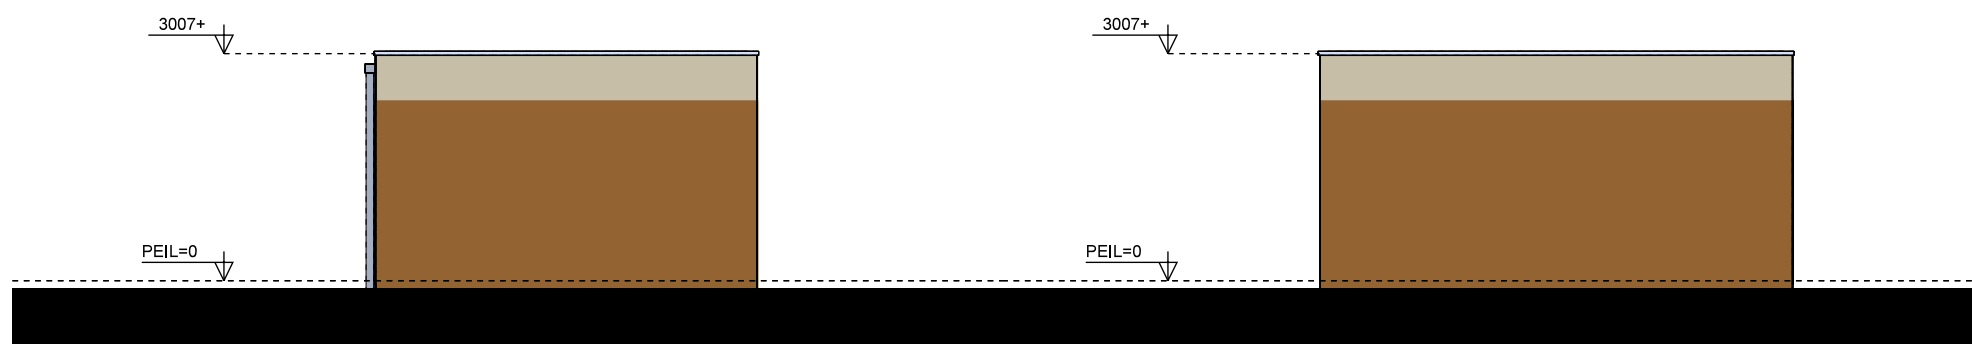


RECHTER ZIJGEVEL, noord-oost

ACHTERGEVEL, noord-west

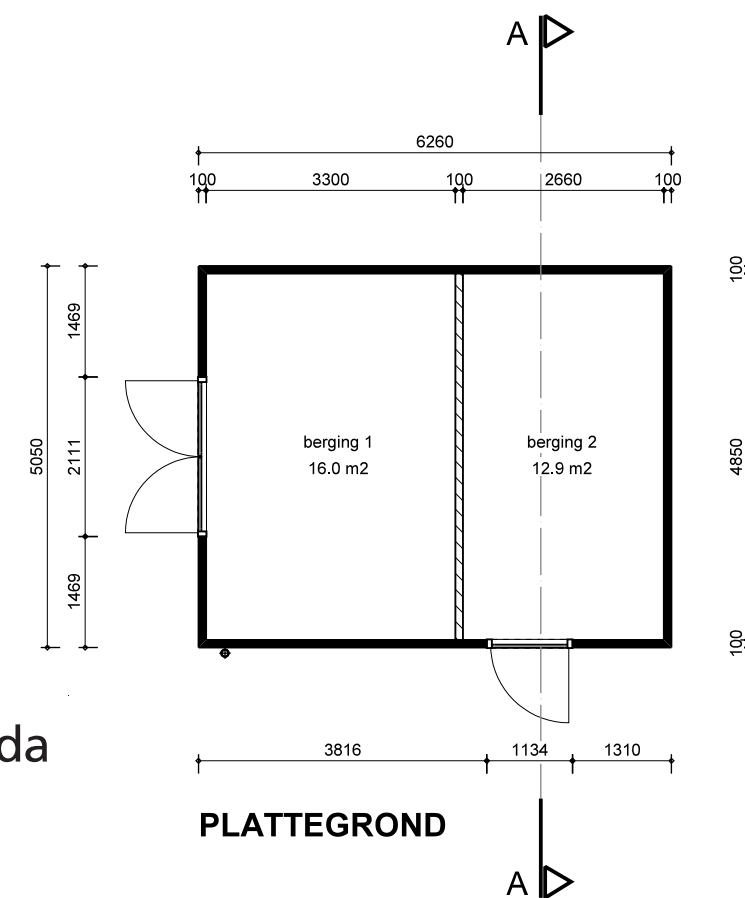

PLATTEGROND

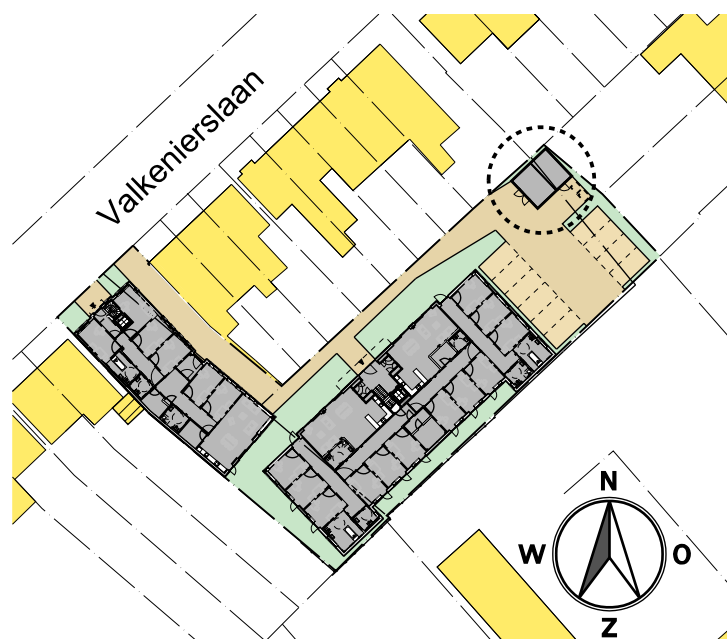

Gemeente Breda

Bijlage 9 bij besluit
2017/2667-V1

V&V

CIER ARCHITECTEN

PROJECT : Aannemersbedrijf Van Agtmaal b.v., Postbus 1, 4730 AA Oudenbosch
Ontwikkeling zorgwoningen voor Koninklijke Visio aan de Valkenierslaan Breda
technisch ontwerp
buitenberging

GETEKEND : RH
DATUM : 29-09-2017
WIJZIGING :

SCHAAL: 1:100
BLAD : TO-06

PROJECTNUMMER : 2016053
PAGINA : 1 / 1