



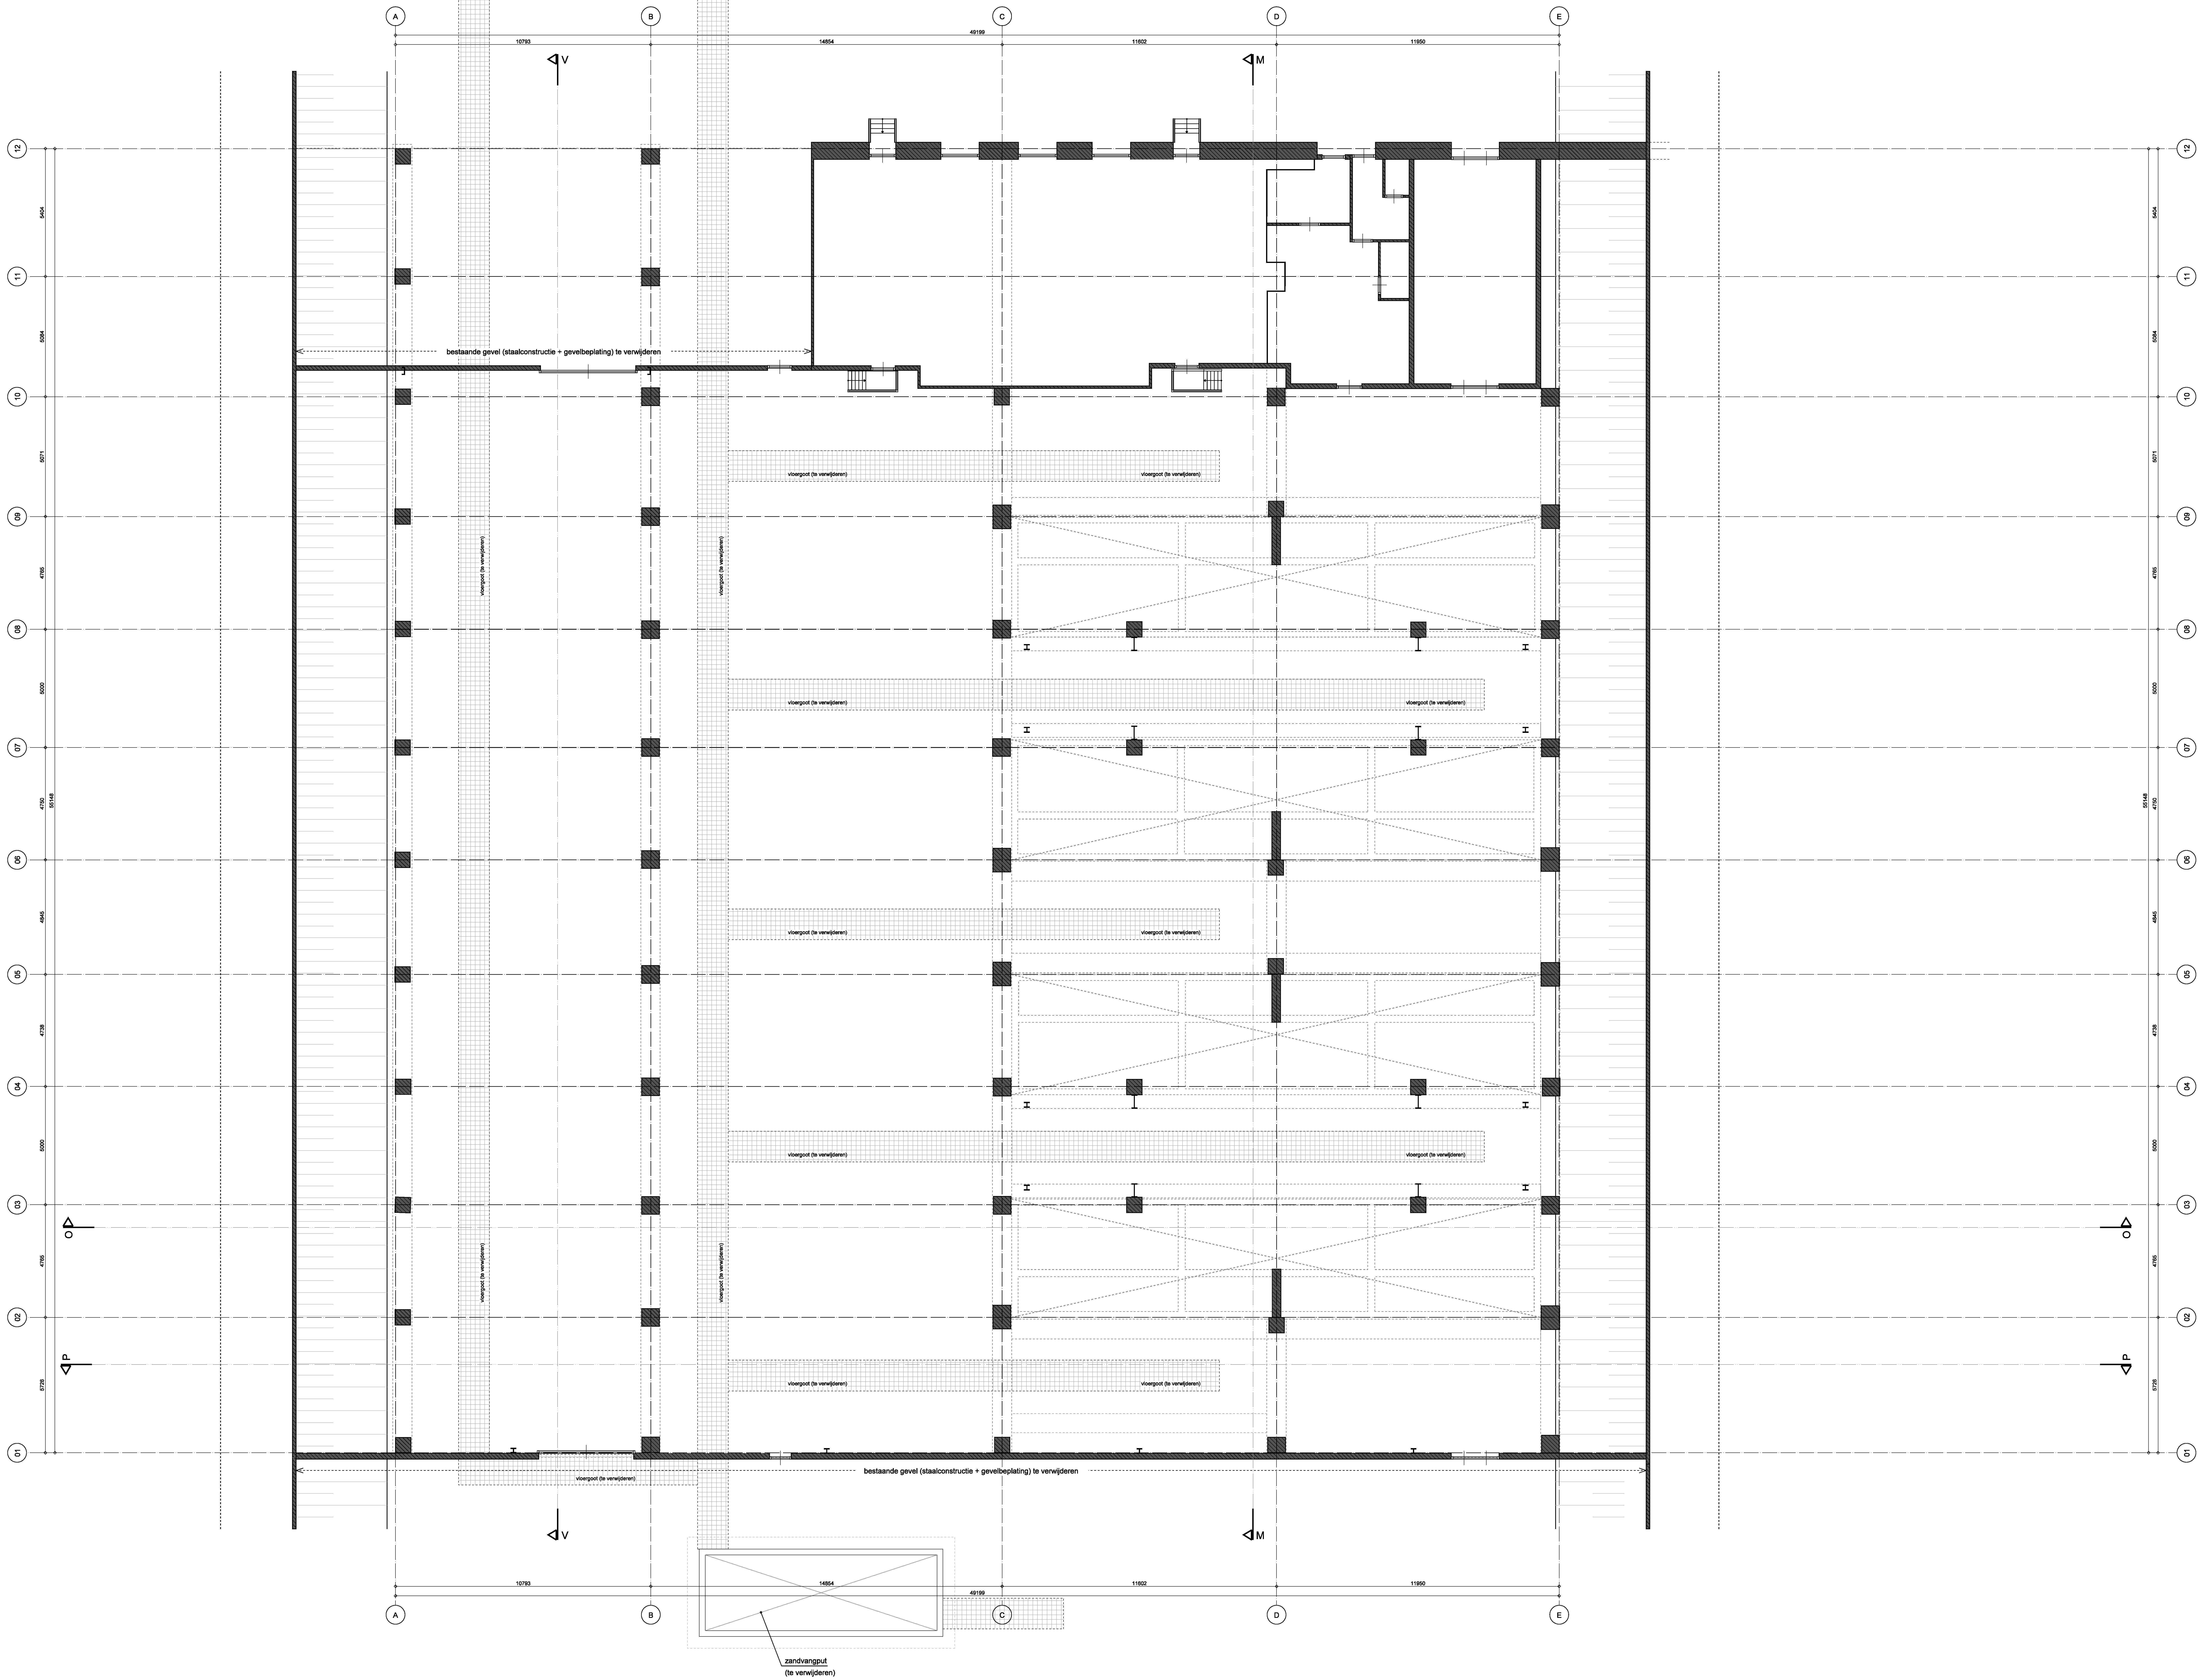

Behoort bij beschikking
d.d. 22-02-2017
nr.(s) ZK16005459
Juridisch beleidsmedewerker Publiekszaken / vergunningen


BEM1606327
gemeente Steenbergen

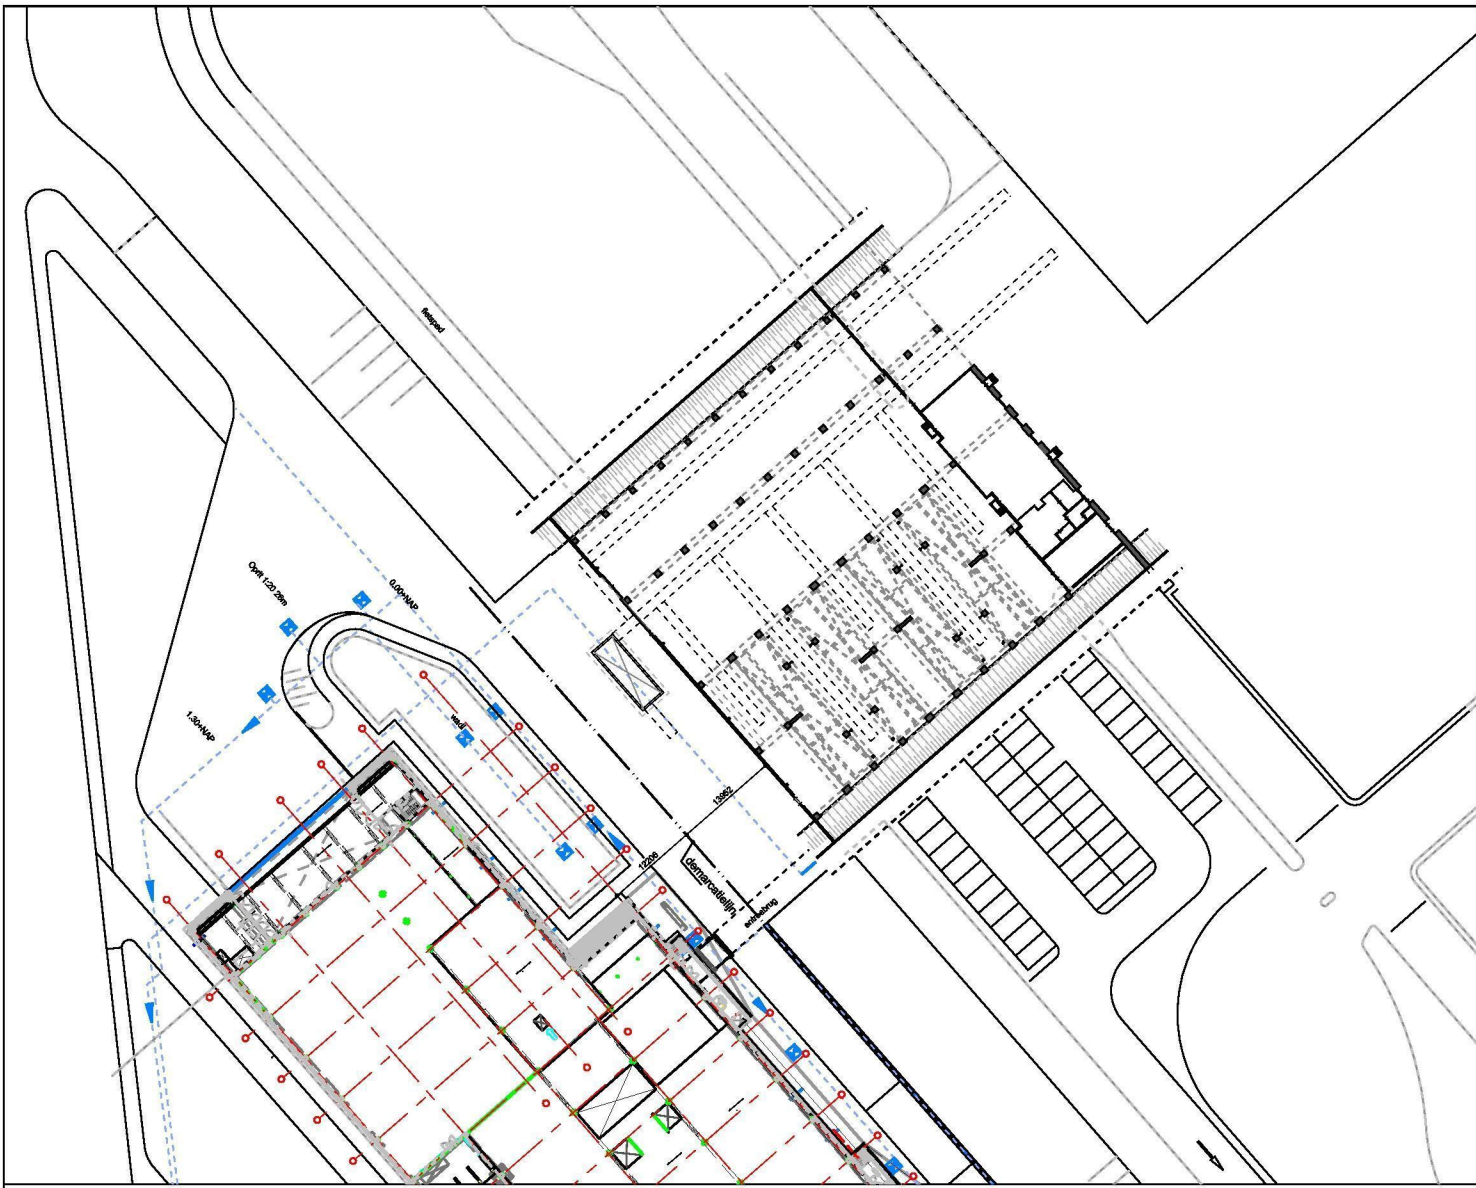

SITUATIE

Kadastrale gegevens:
Gemeente: Dinteloord
Sectie: C
Nummer: 532
Schaal: 1: 1000

Aan deze situatie mogen geen rechten worden ontleend

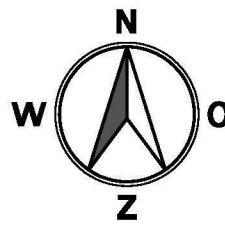

versie: 0
datum: 04-07-2016
opmerking: aanmaak datum
A 09-12-2016 aanbesteding

HISTORIE

ALGEMEENE INFORMATIE

OPDRACHTGEVER: IRS
Van Konijnenburgweg 24, 4611 HL, Bergen op Zoom

PROJECT: Herhuisvesting IRS Dinteloord
aan de Noordzeedijk in Dinteloord

ONDERDEEL: bestaande toestand
situatie en plattegrond

CIER ARCHITECTEN bv
Bakermatweg 27
Postbus 16, 1700 AD Dordrecht
(06) 23 23 23
www.cierarchitecten.nl

CIER ARCHITECTEN

PROJECTNUMMER: 2016025

GETEKEND: AD
FORMAAT: A0
SCHAL: 1:100
DATUM: 04-07-2016
VALIDITEIT: A 09-12-2016 RH

BLAD: BT-01

WWW.CIERARCHITECTEN.NL

BNA