




Behoort bij beschikking
 d.d. 22-02-2017
 nr.(e) ZK16005459
 Juridisch beleidsmedewerker
 Publiekzaken / vergunningen

BEM1606329
 gemeente Steenbergen

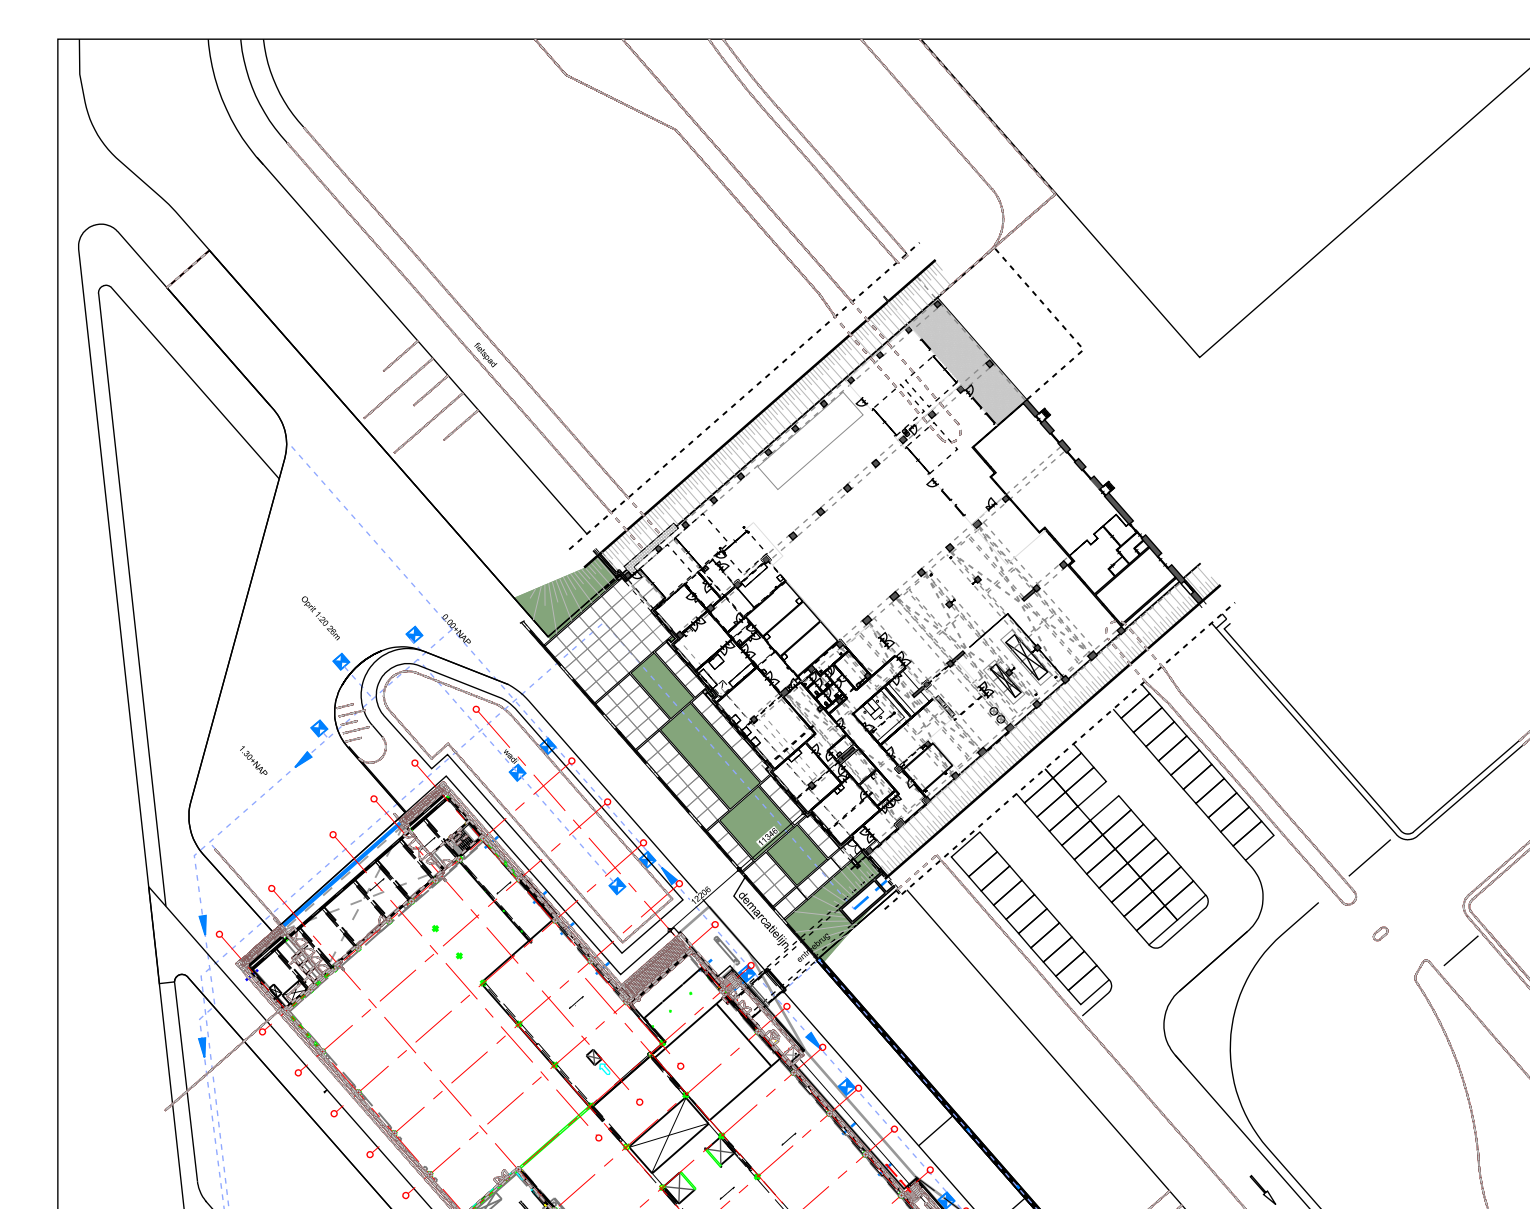

SITUATIE
 Kadastrale gegevens:
 Gemeente: Dinteloord
 Sectie: C
 Nummer: 532
 Schaal: 1:1000
 Aan deze situatie mogen geen rechten worden ontleend

ALGEMENE INFORMATIE	
bestaande constructie	quarantaine gebied 1
gevelsteen (dilataties vlg. opgave leverancier)	quarantaine gebied 2
isolatie	30 min. WBDKO
kalkzandsteen	deur zelfsluitend
gewapend beton	deur zelfsluitend + 30 min WBDKO
prefab beton	hoogte (systeem)plafond i.o.v. vloerplaat
cementsakvloer / ongewapend beton	brandlanghaspel + slangengte
cibetbeton	handbrandmelder
betondeuren	brandwaaierpaneel
gipsplaatde stalen gevelbekleding (verticaal)	hoofd brandweeringang
metaalstud binnenwand	richtingsaanduiding vluchtweg
prefab wand	uitgang
	kozijmerck

HISTORIE		
versie:	datum:	opmerking:
0 RH	03-11-2016	aanmaak datum
A RH	17-11-2016	vergunningaanvraag
B RH	06-12-2016	aanbeveling

CIER ARCHITECTEN

OPDRACHTGEVER: IRS
 Van Konijnenburgweg 24, 4611 HL, Bergen op Zoom

PROJECT: Herhuisvesting IRS Dinteloord
 aan de Noordzeedijk in Dinteloord

ONDERDEEL: technisch ontwerp
 situatie en plattegrond

PROJECTNUMMER: 2016025

GETEKEND: AG
 FORMAAT: A0
 SCHAAL: 1:100
 DATUM: 03-11-2016
 VALDIGING: B
 09-12-2016

BLAD: TO-01

CIER ARCHITECTEN bv
 Bakkendijk 27
 Postbus 38
 3180 AD Dordrecht
 (0)451 37 23 20
 crier@ciersarchitecten.nl

WWW.CIERARCHITECTEN.NL

BNA