

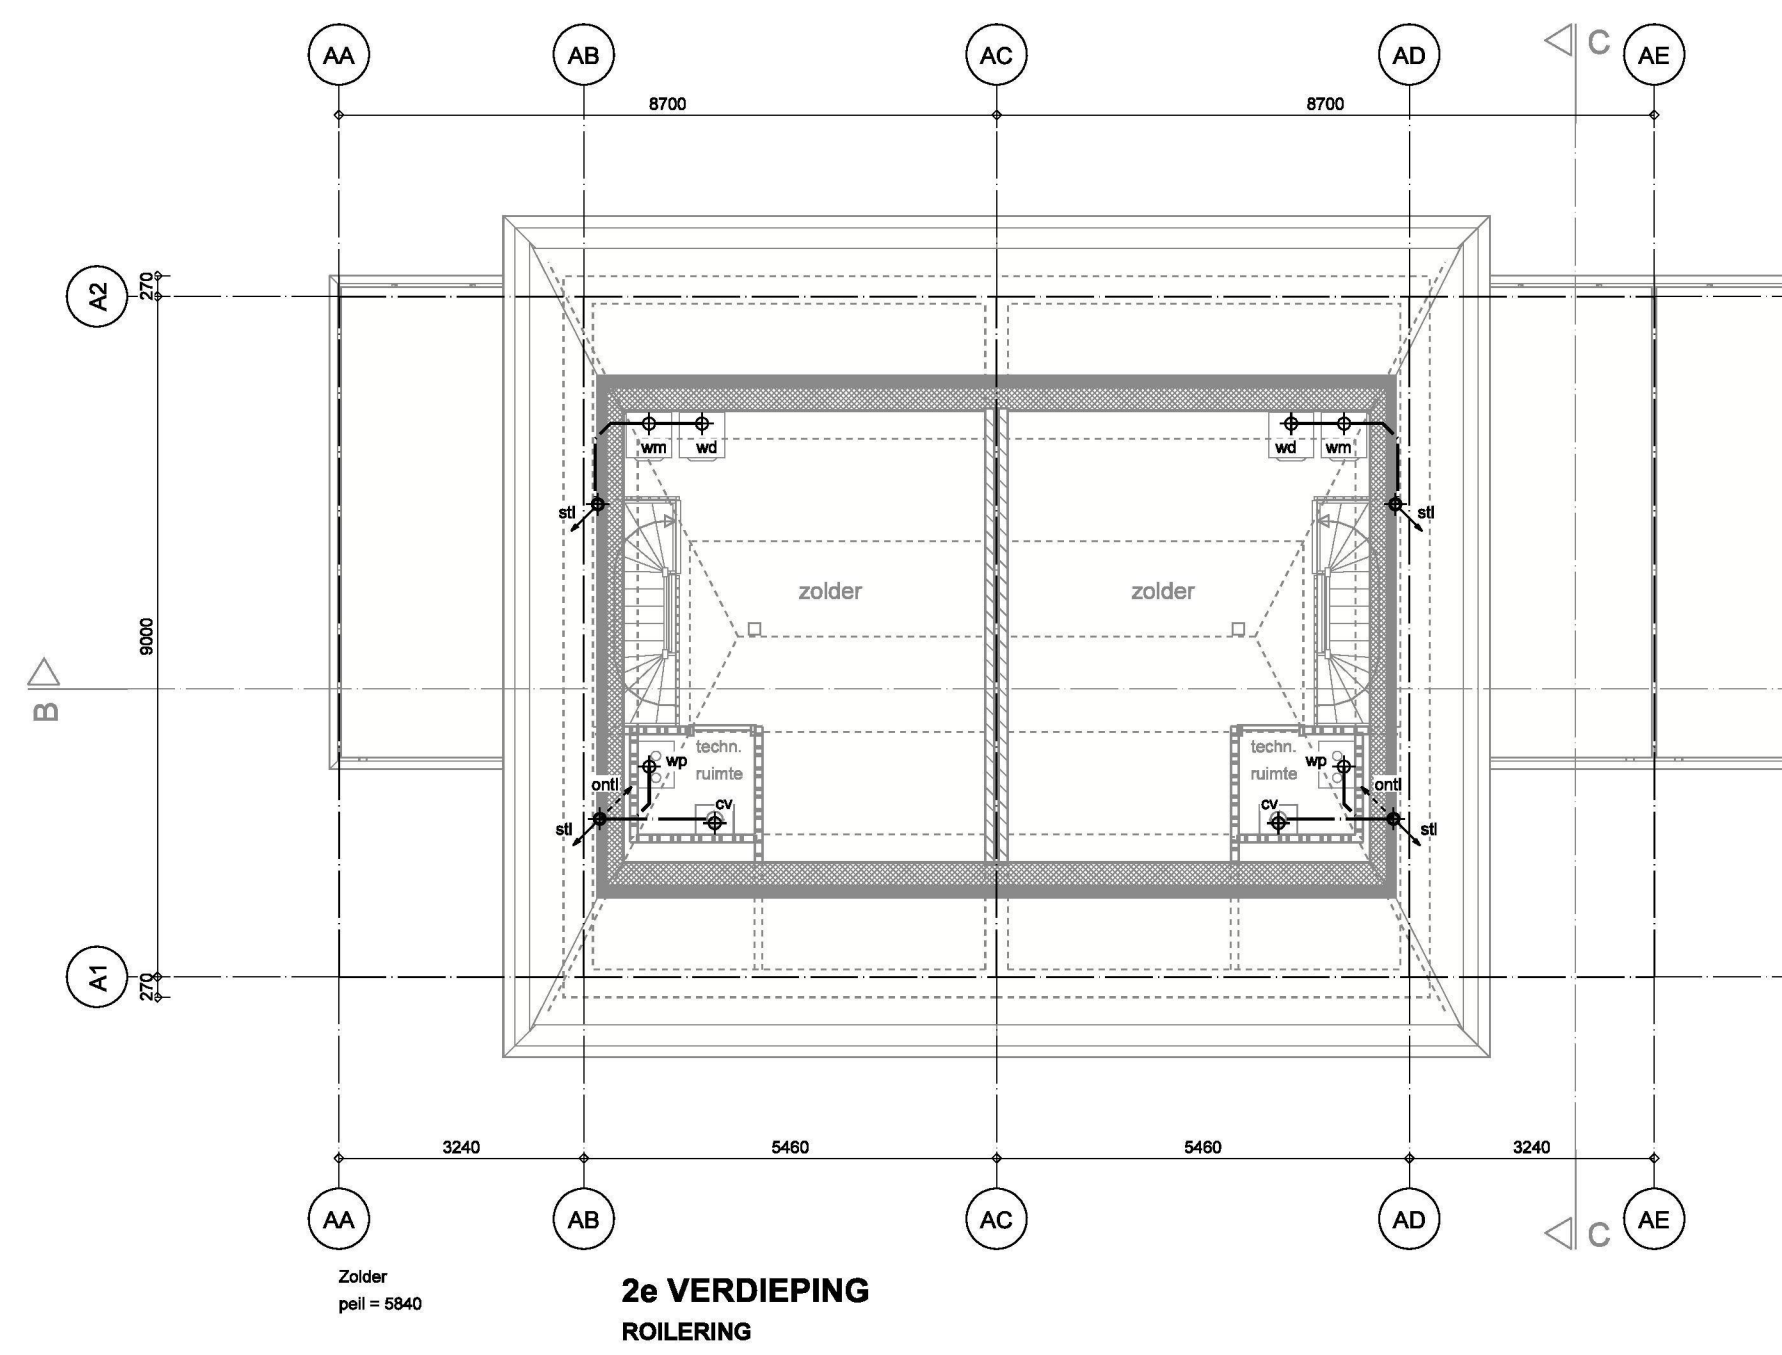
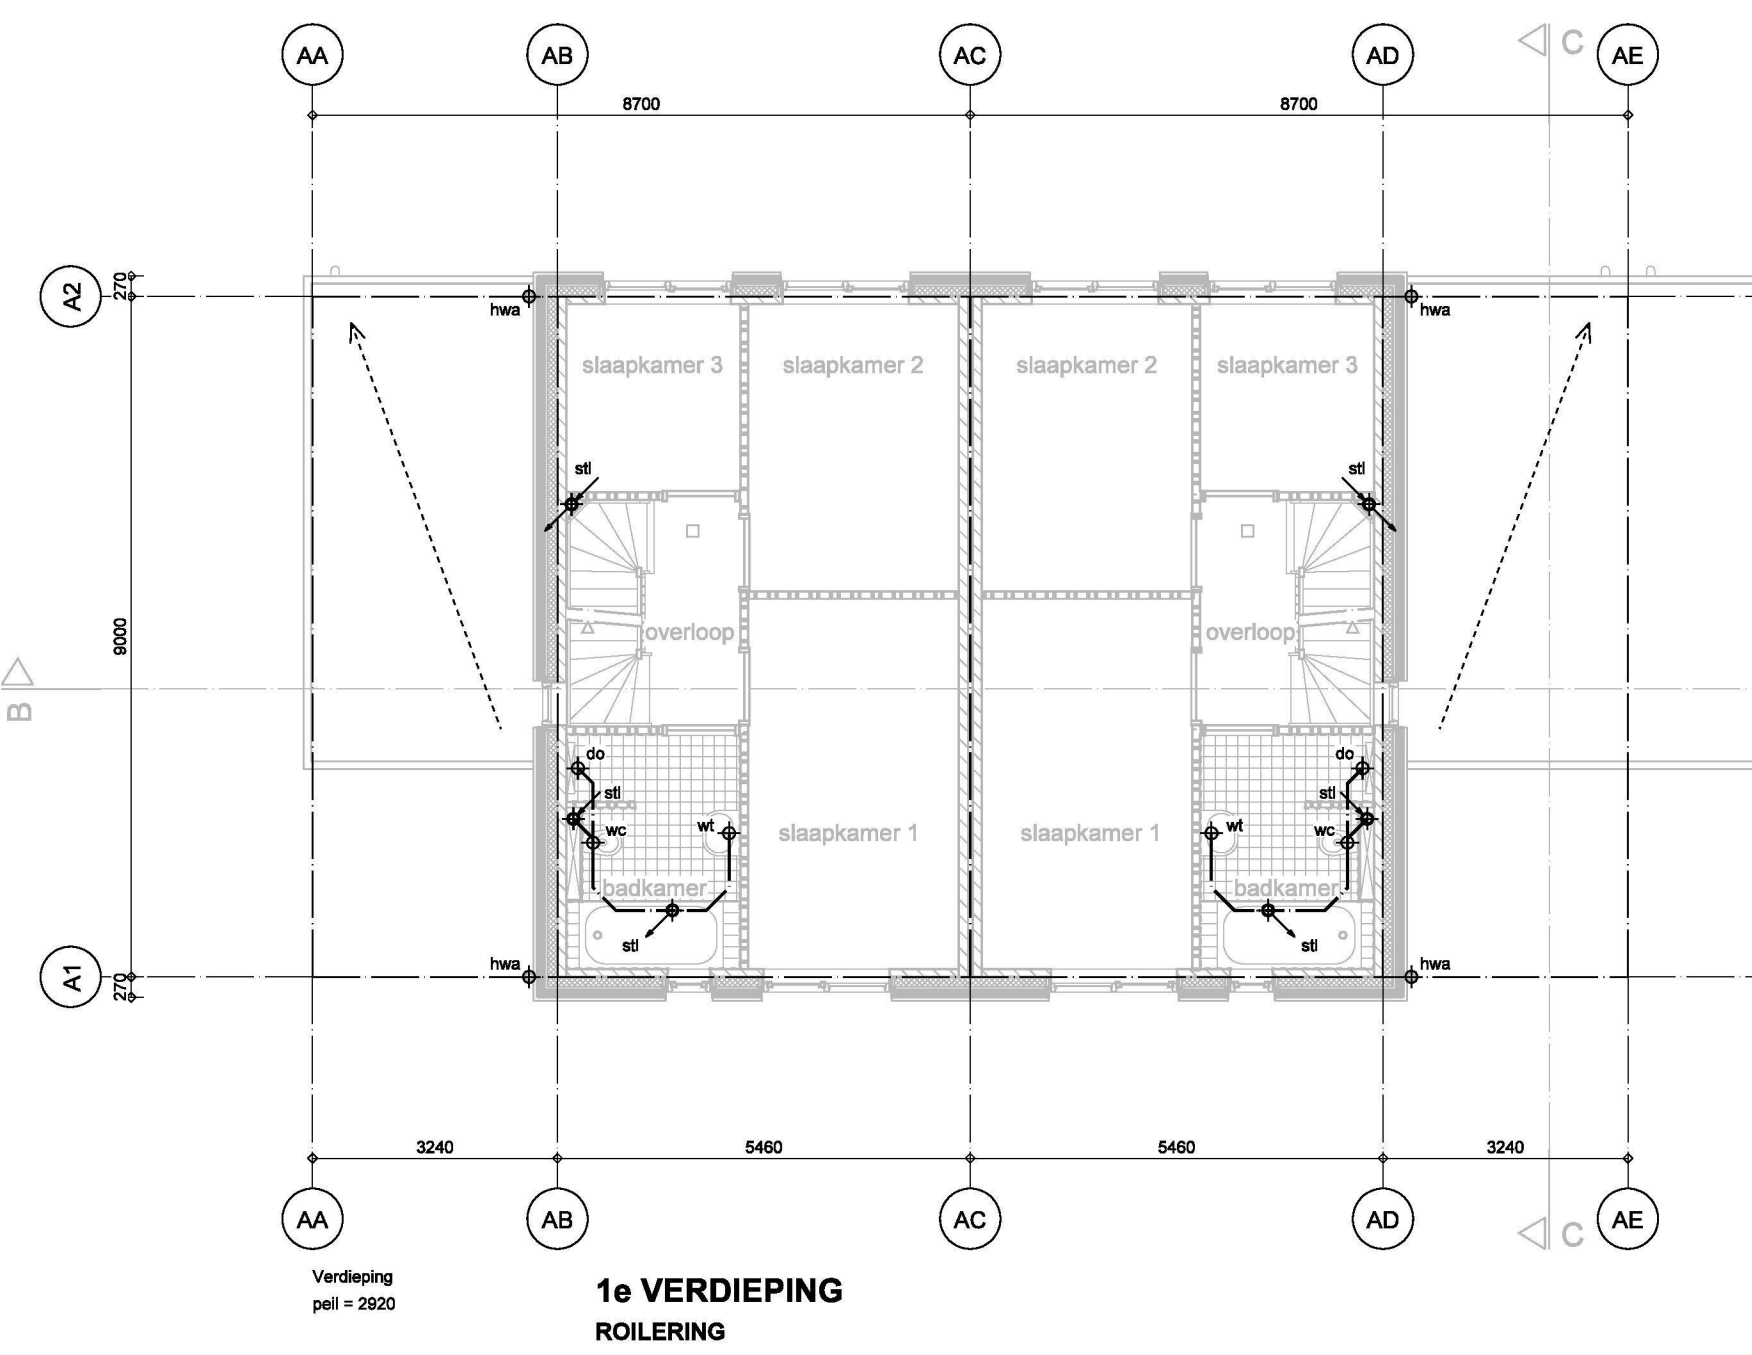
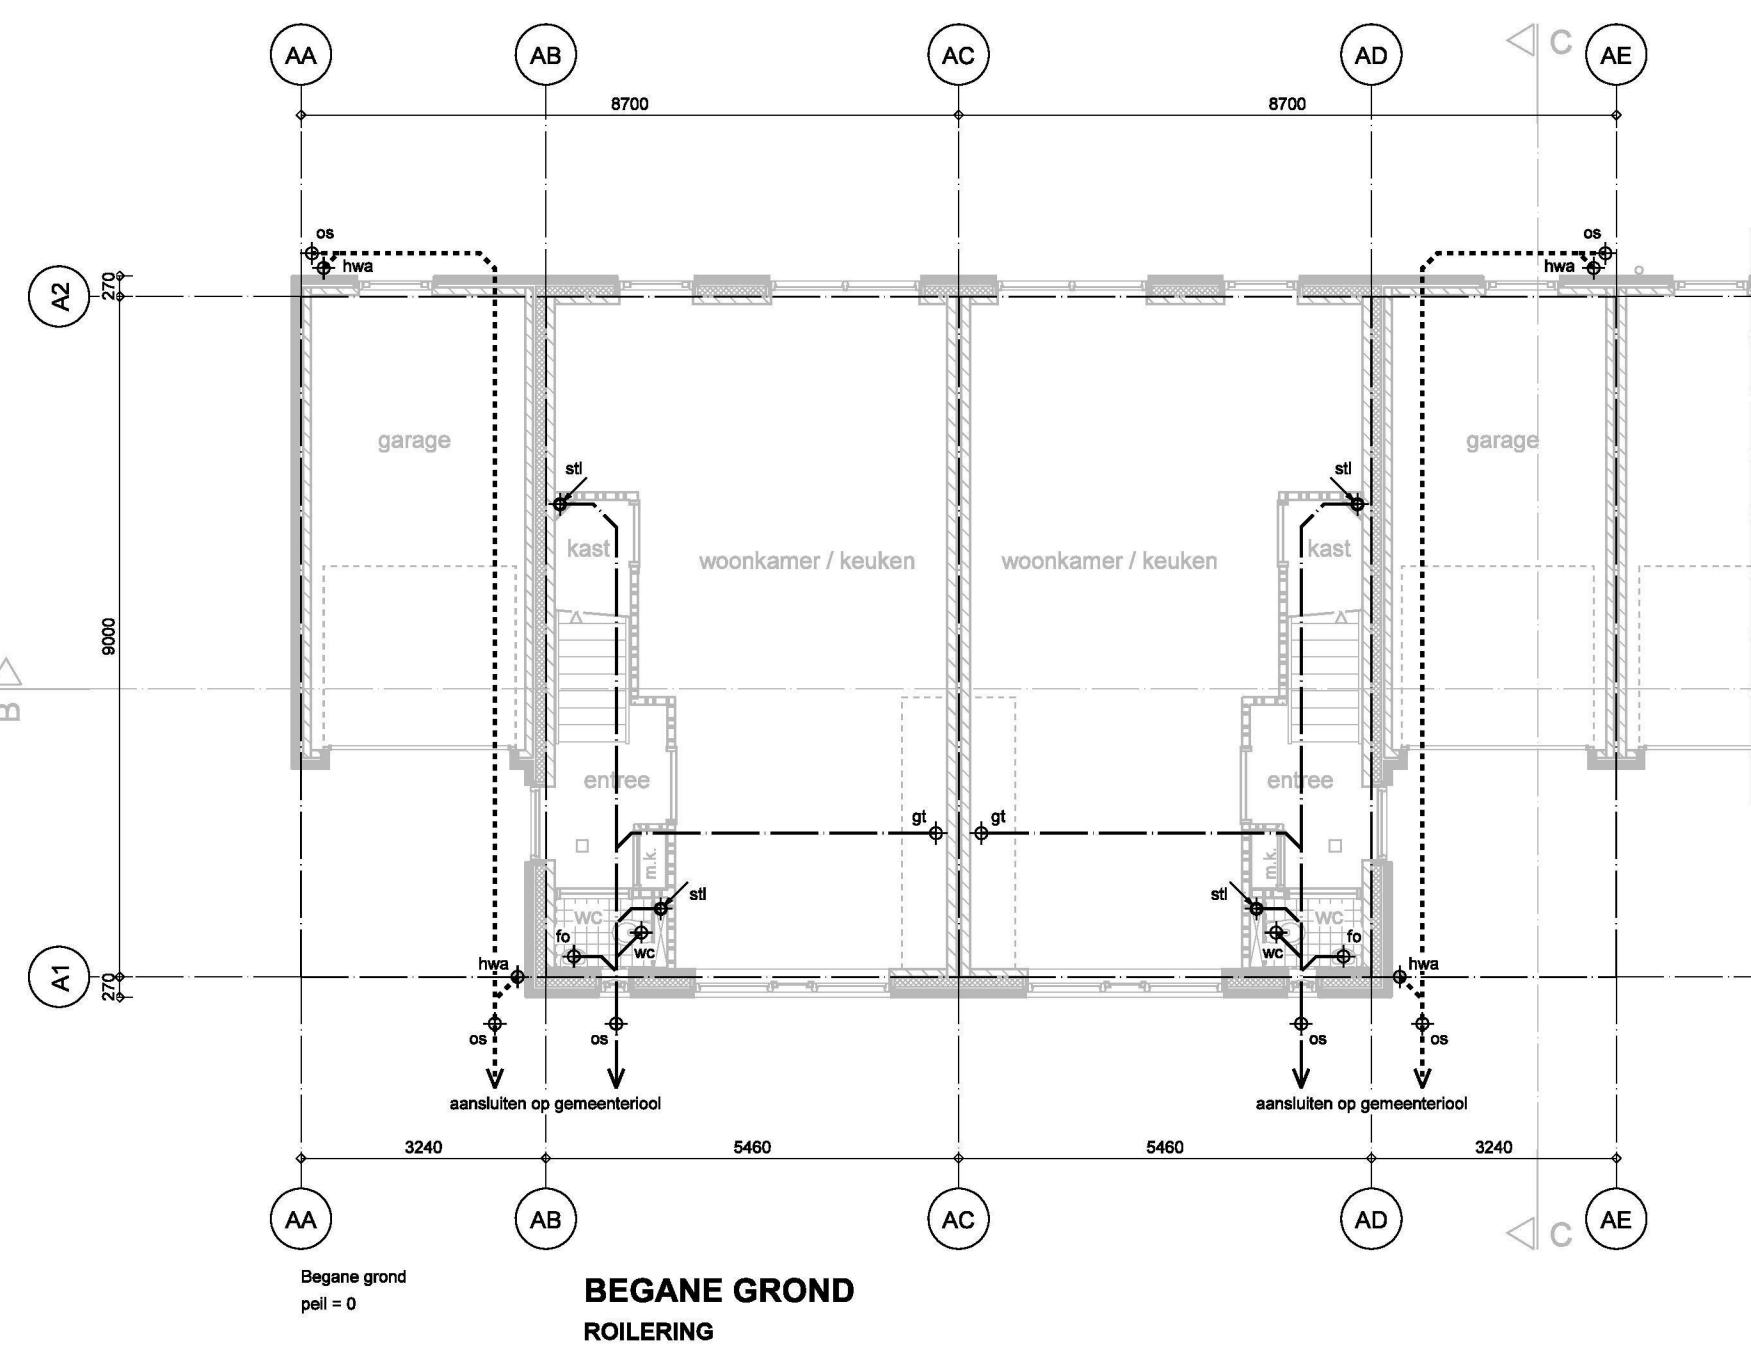
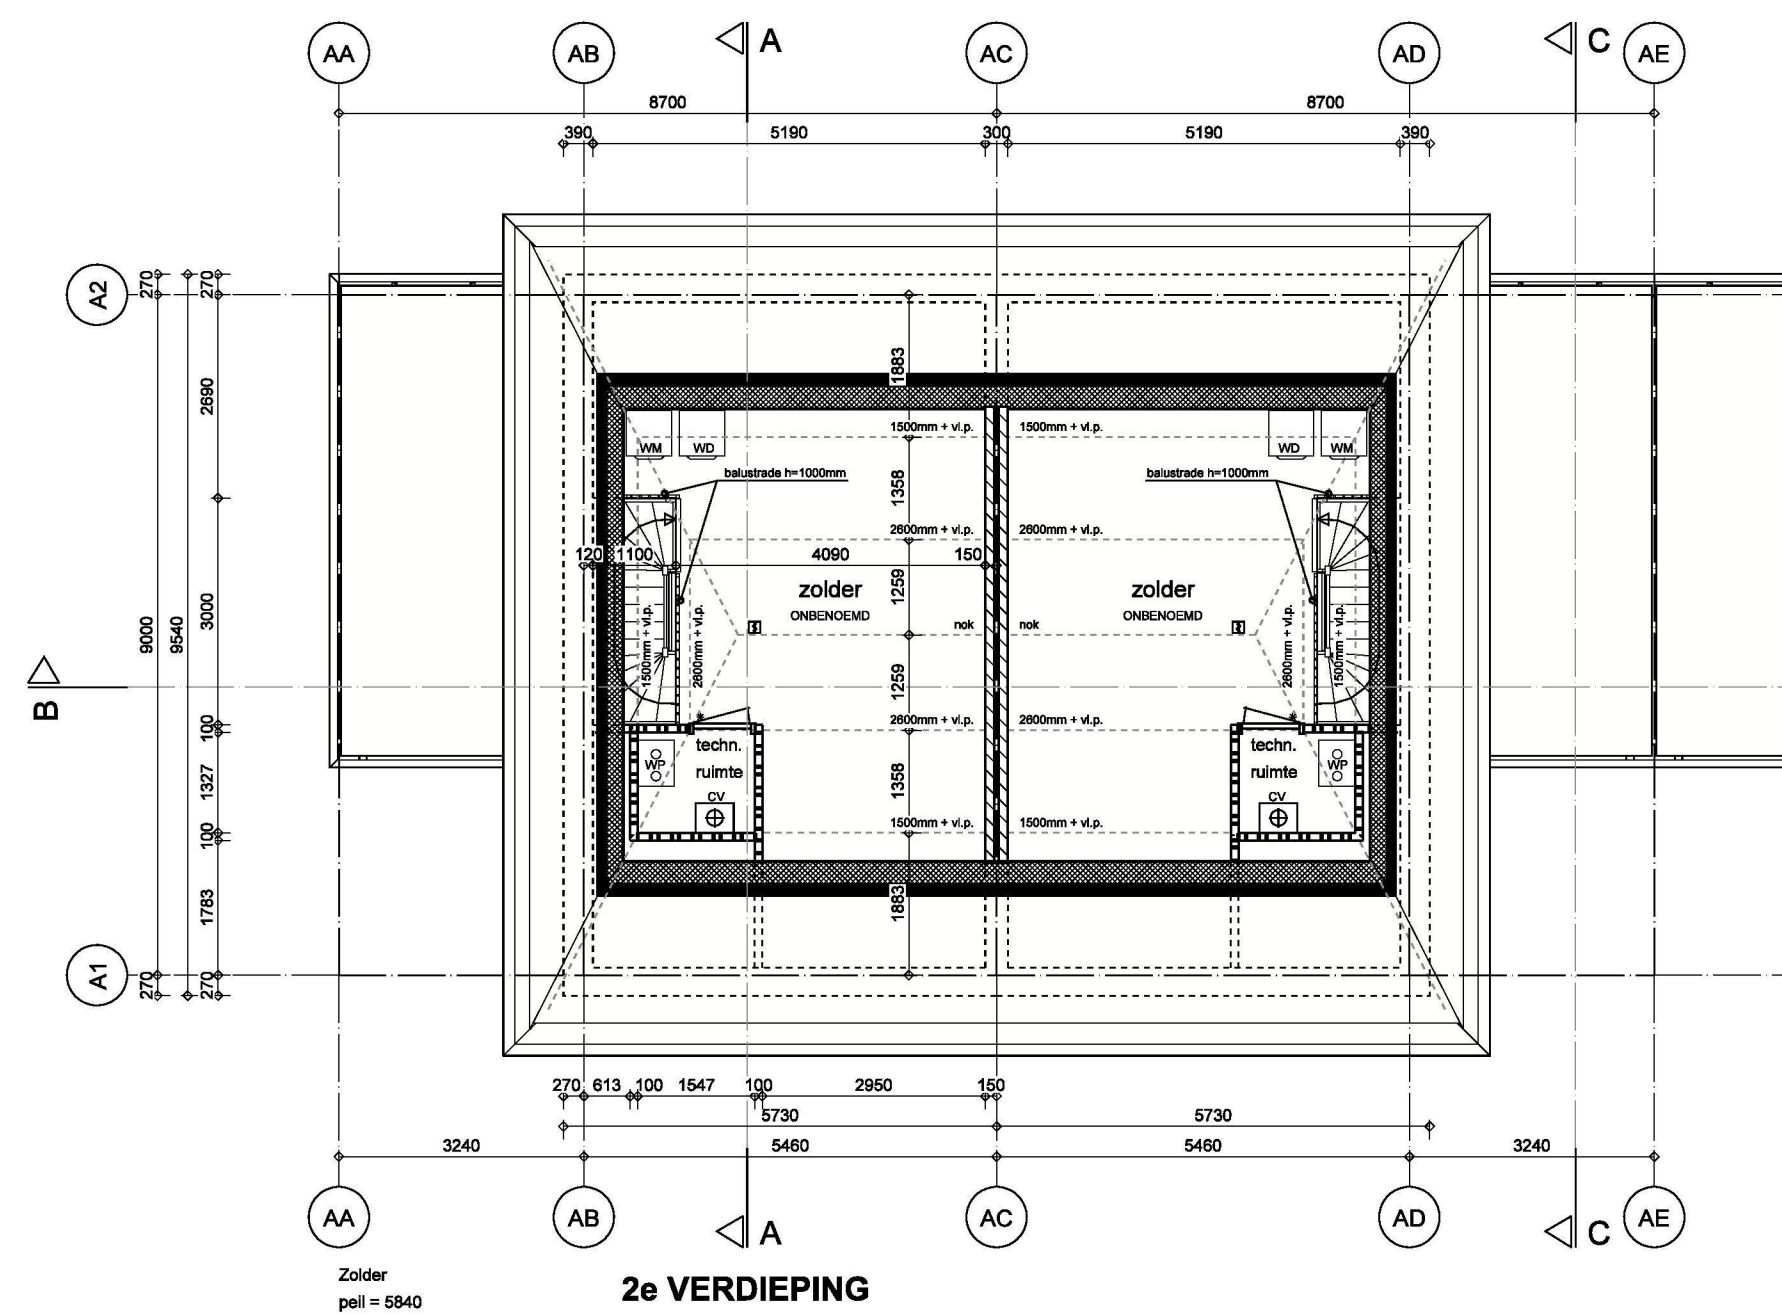
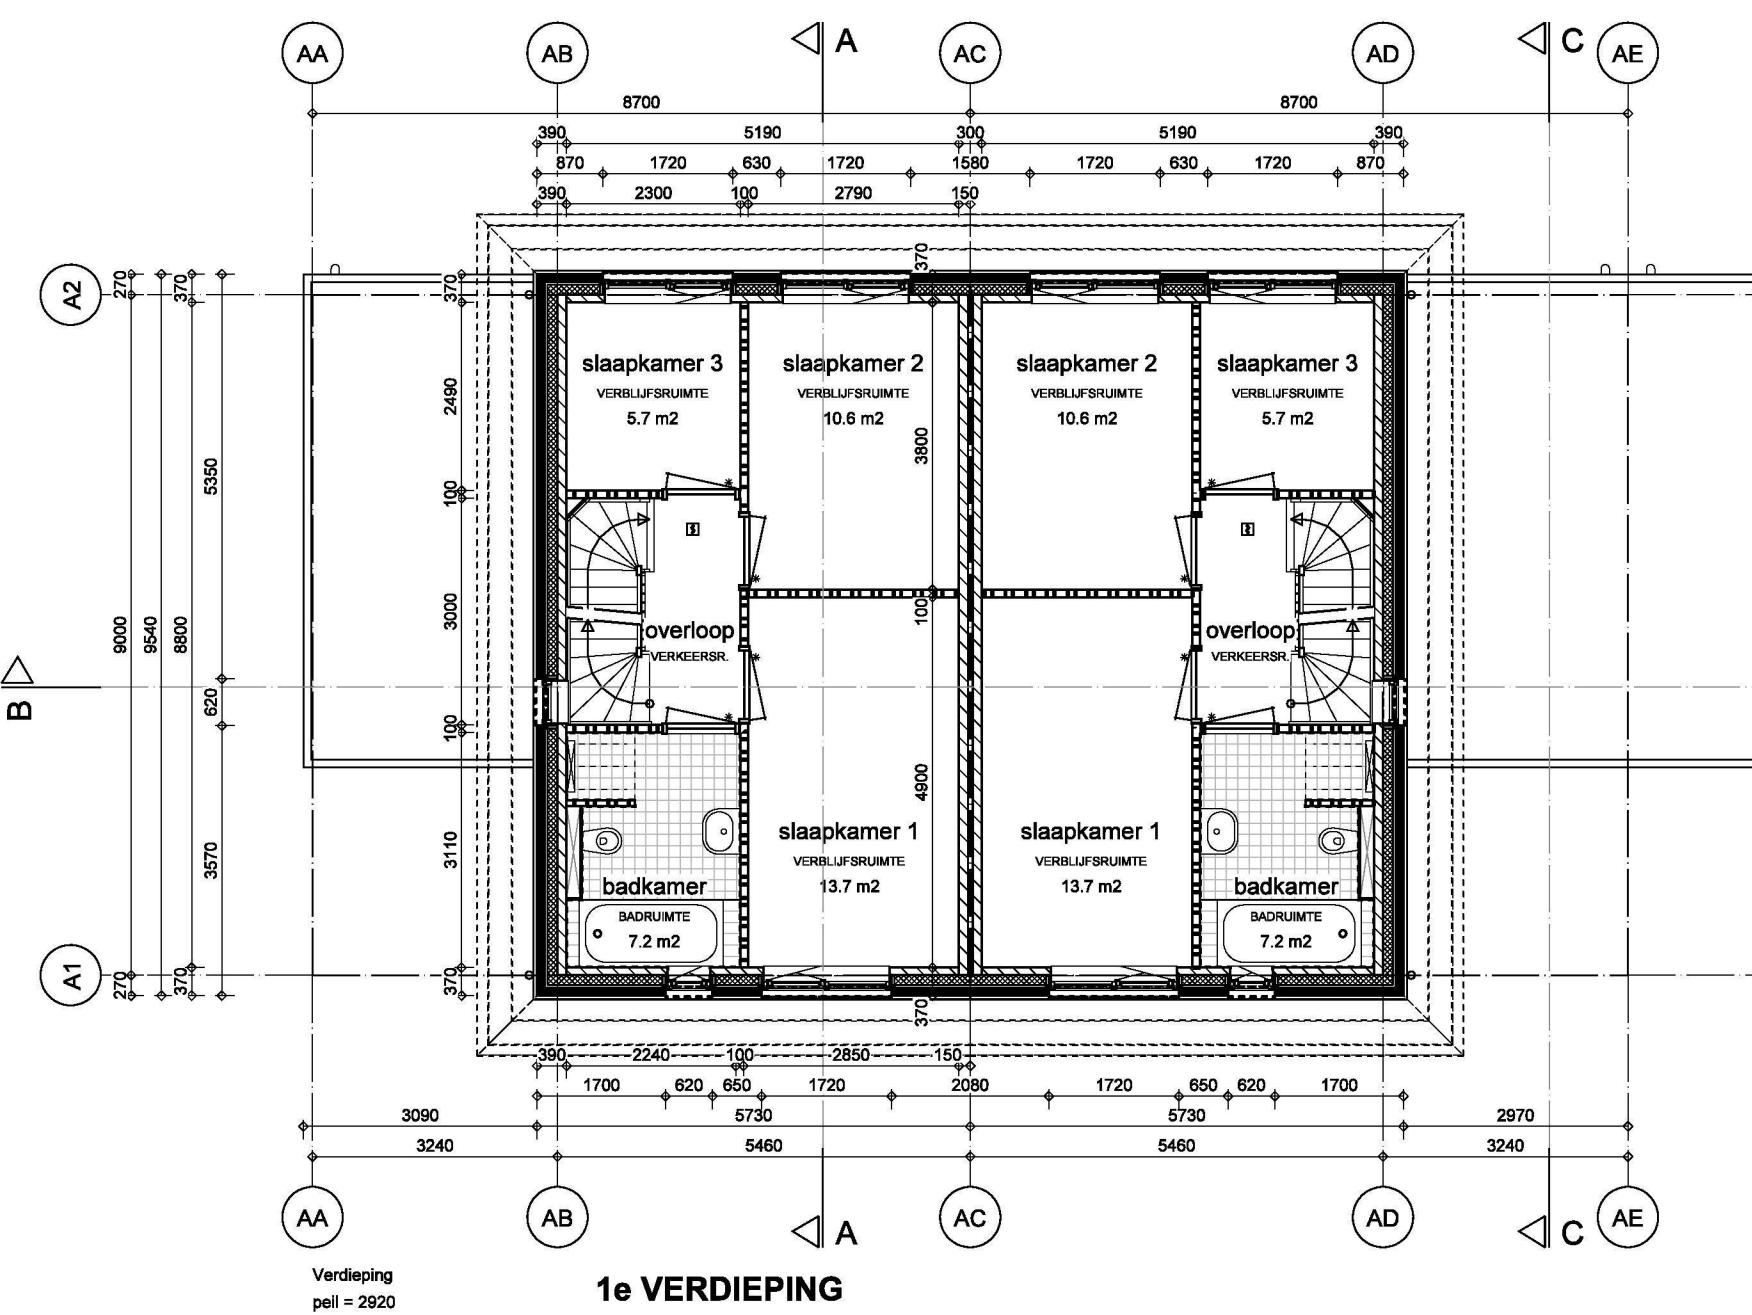
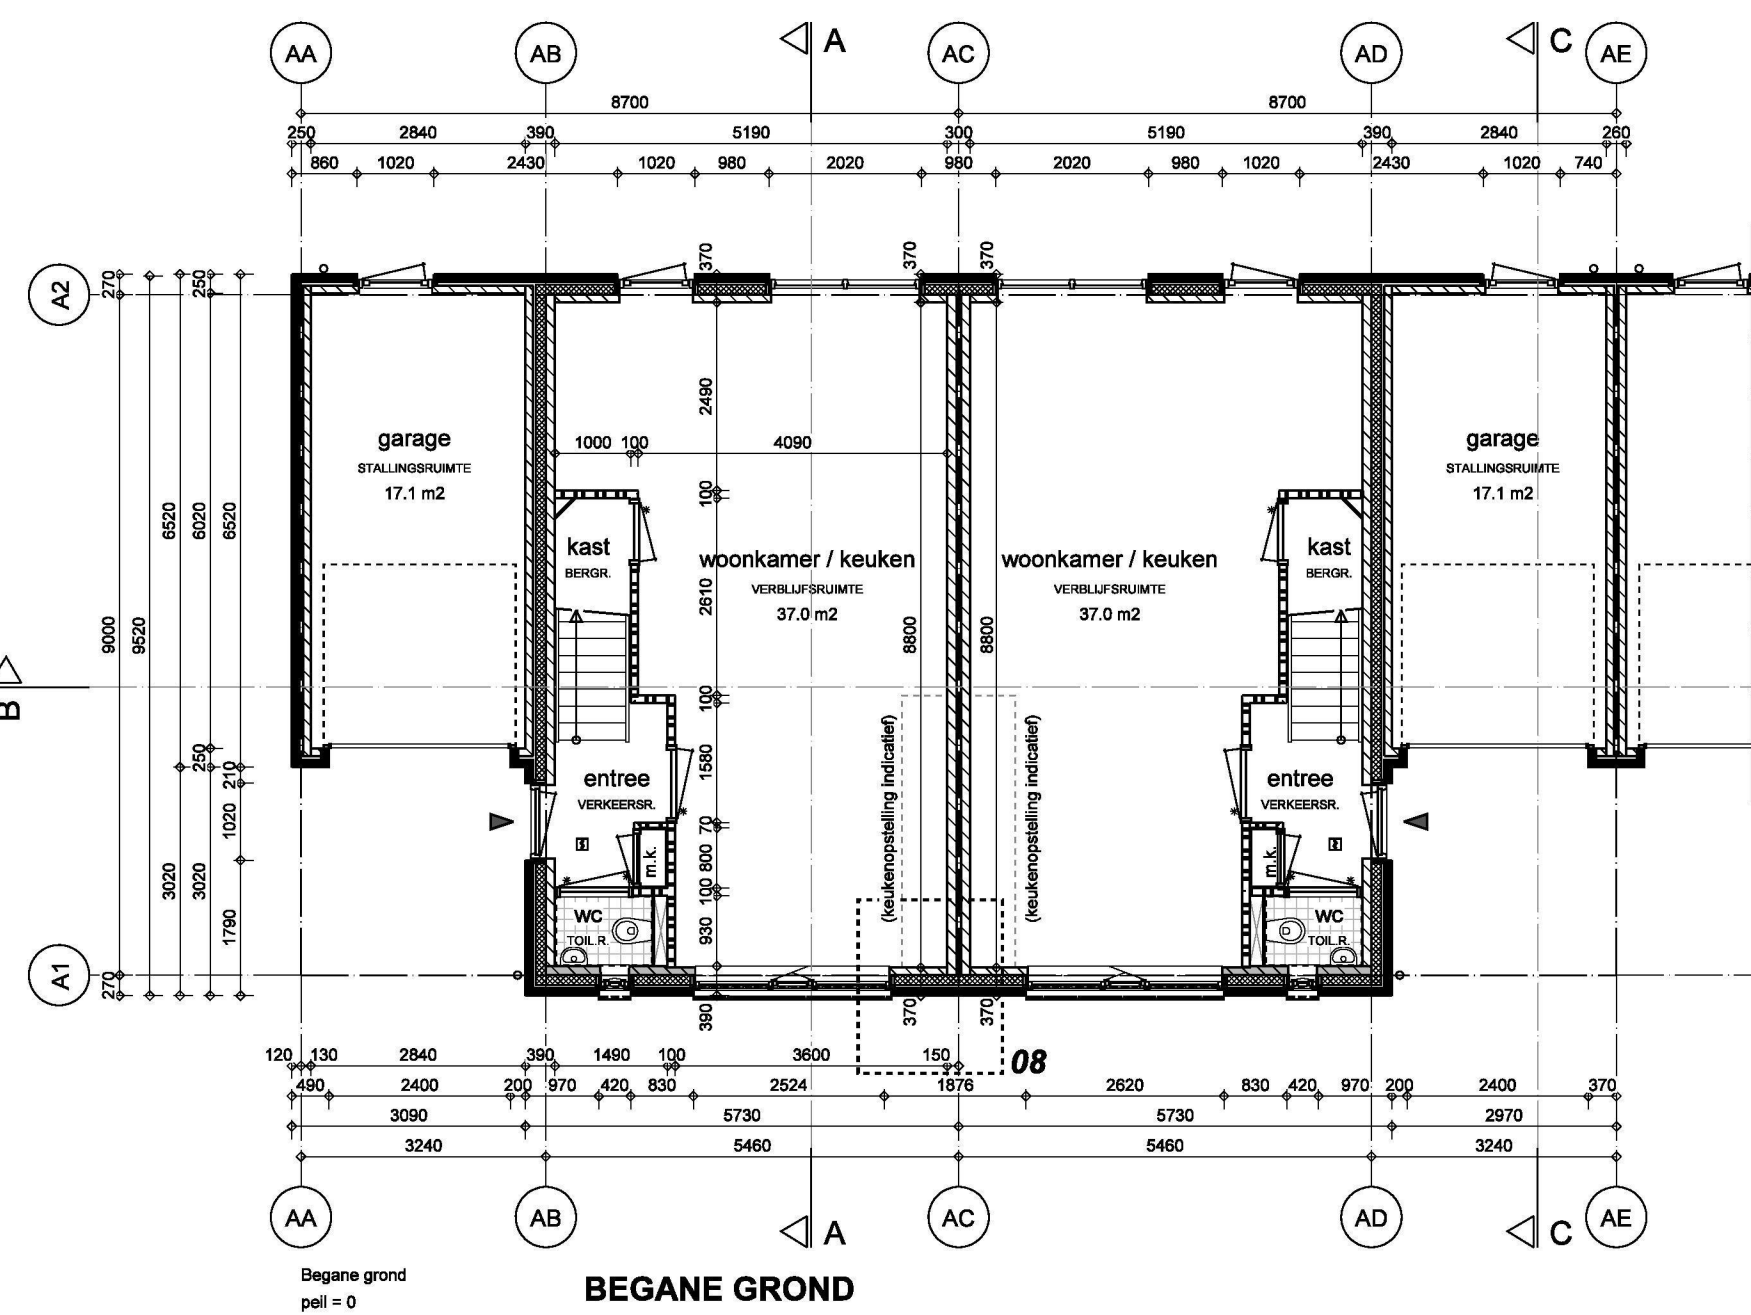
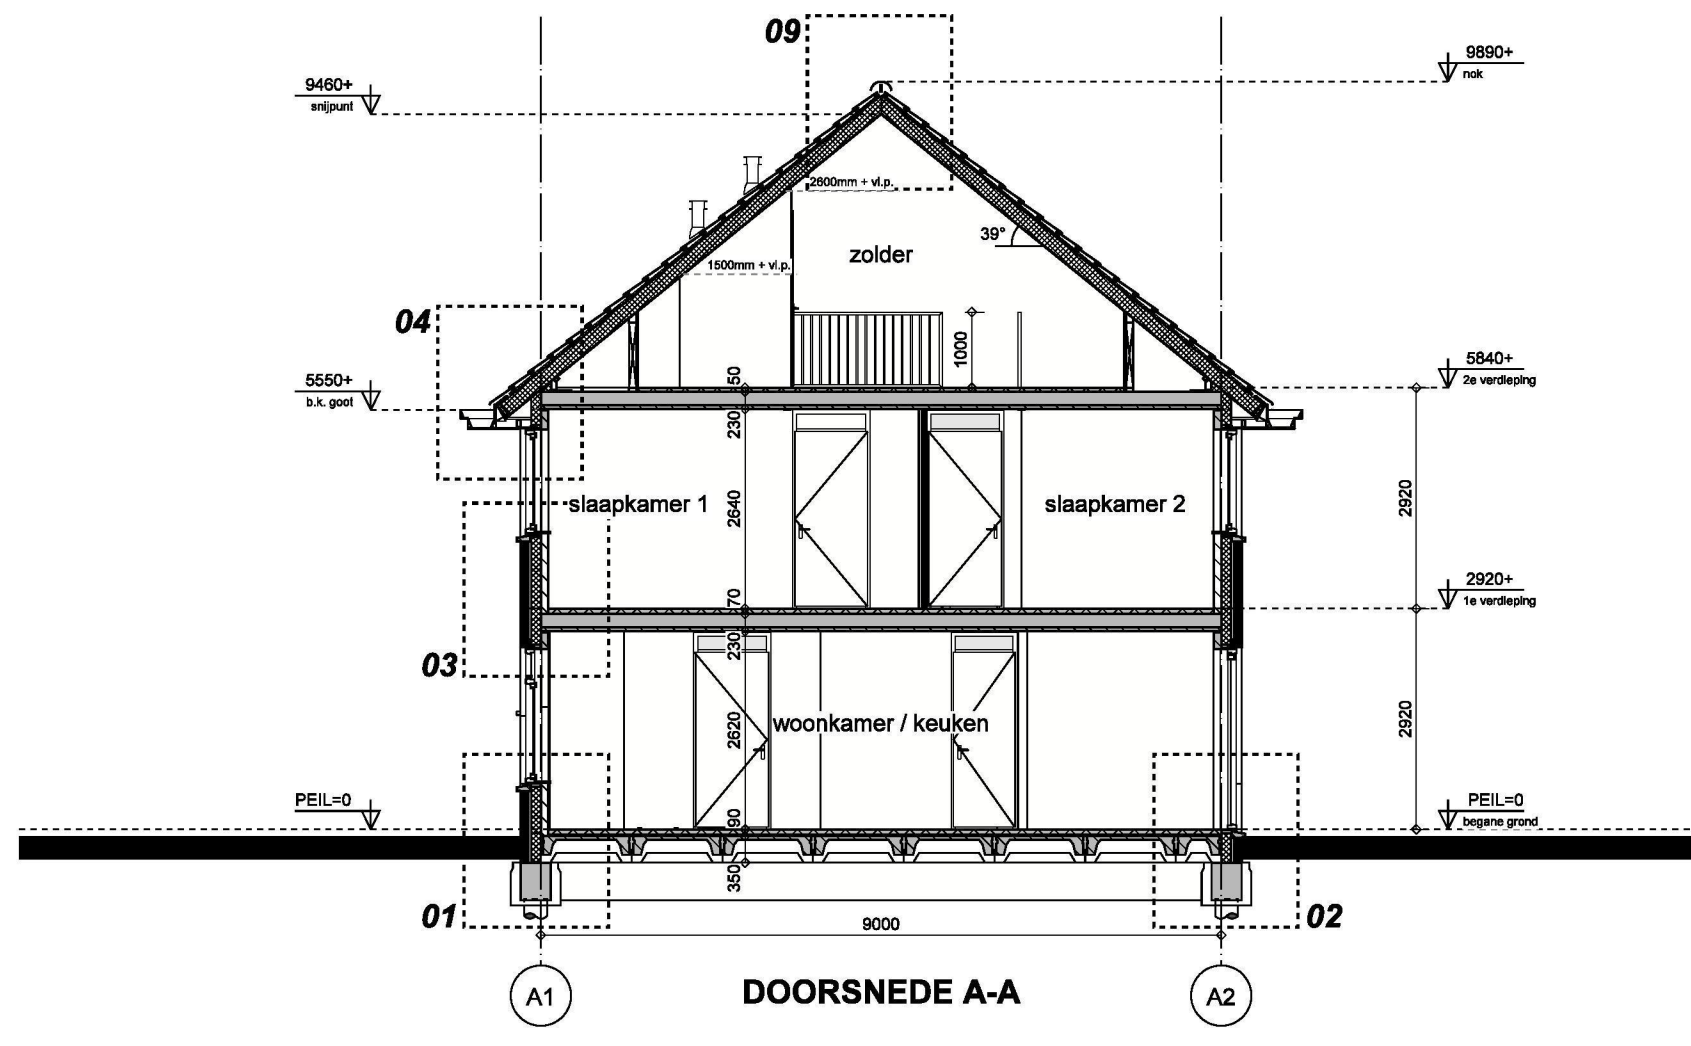
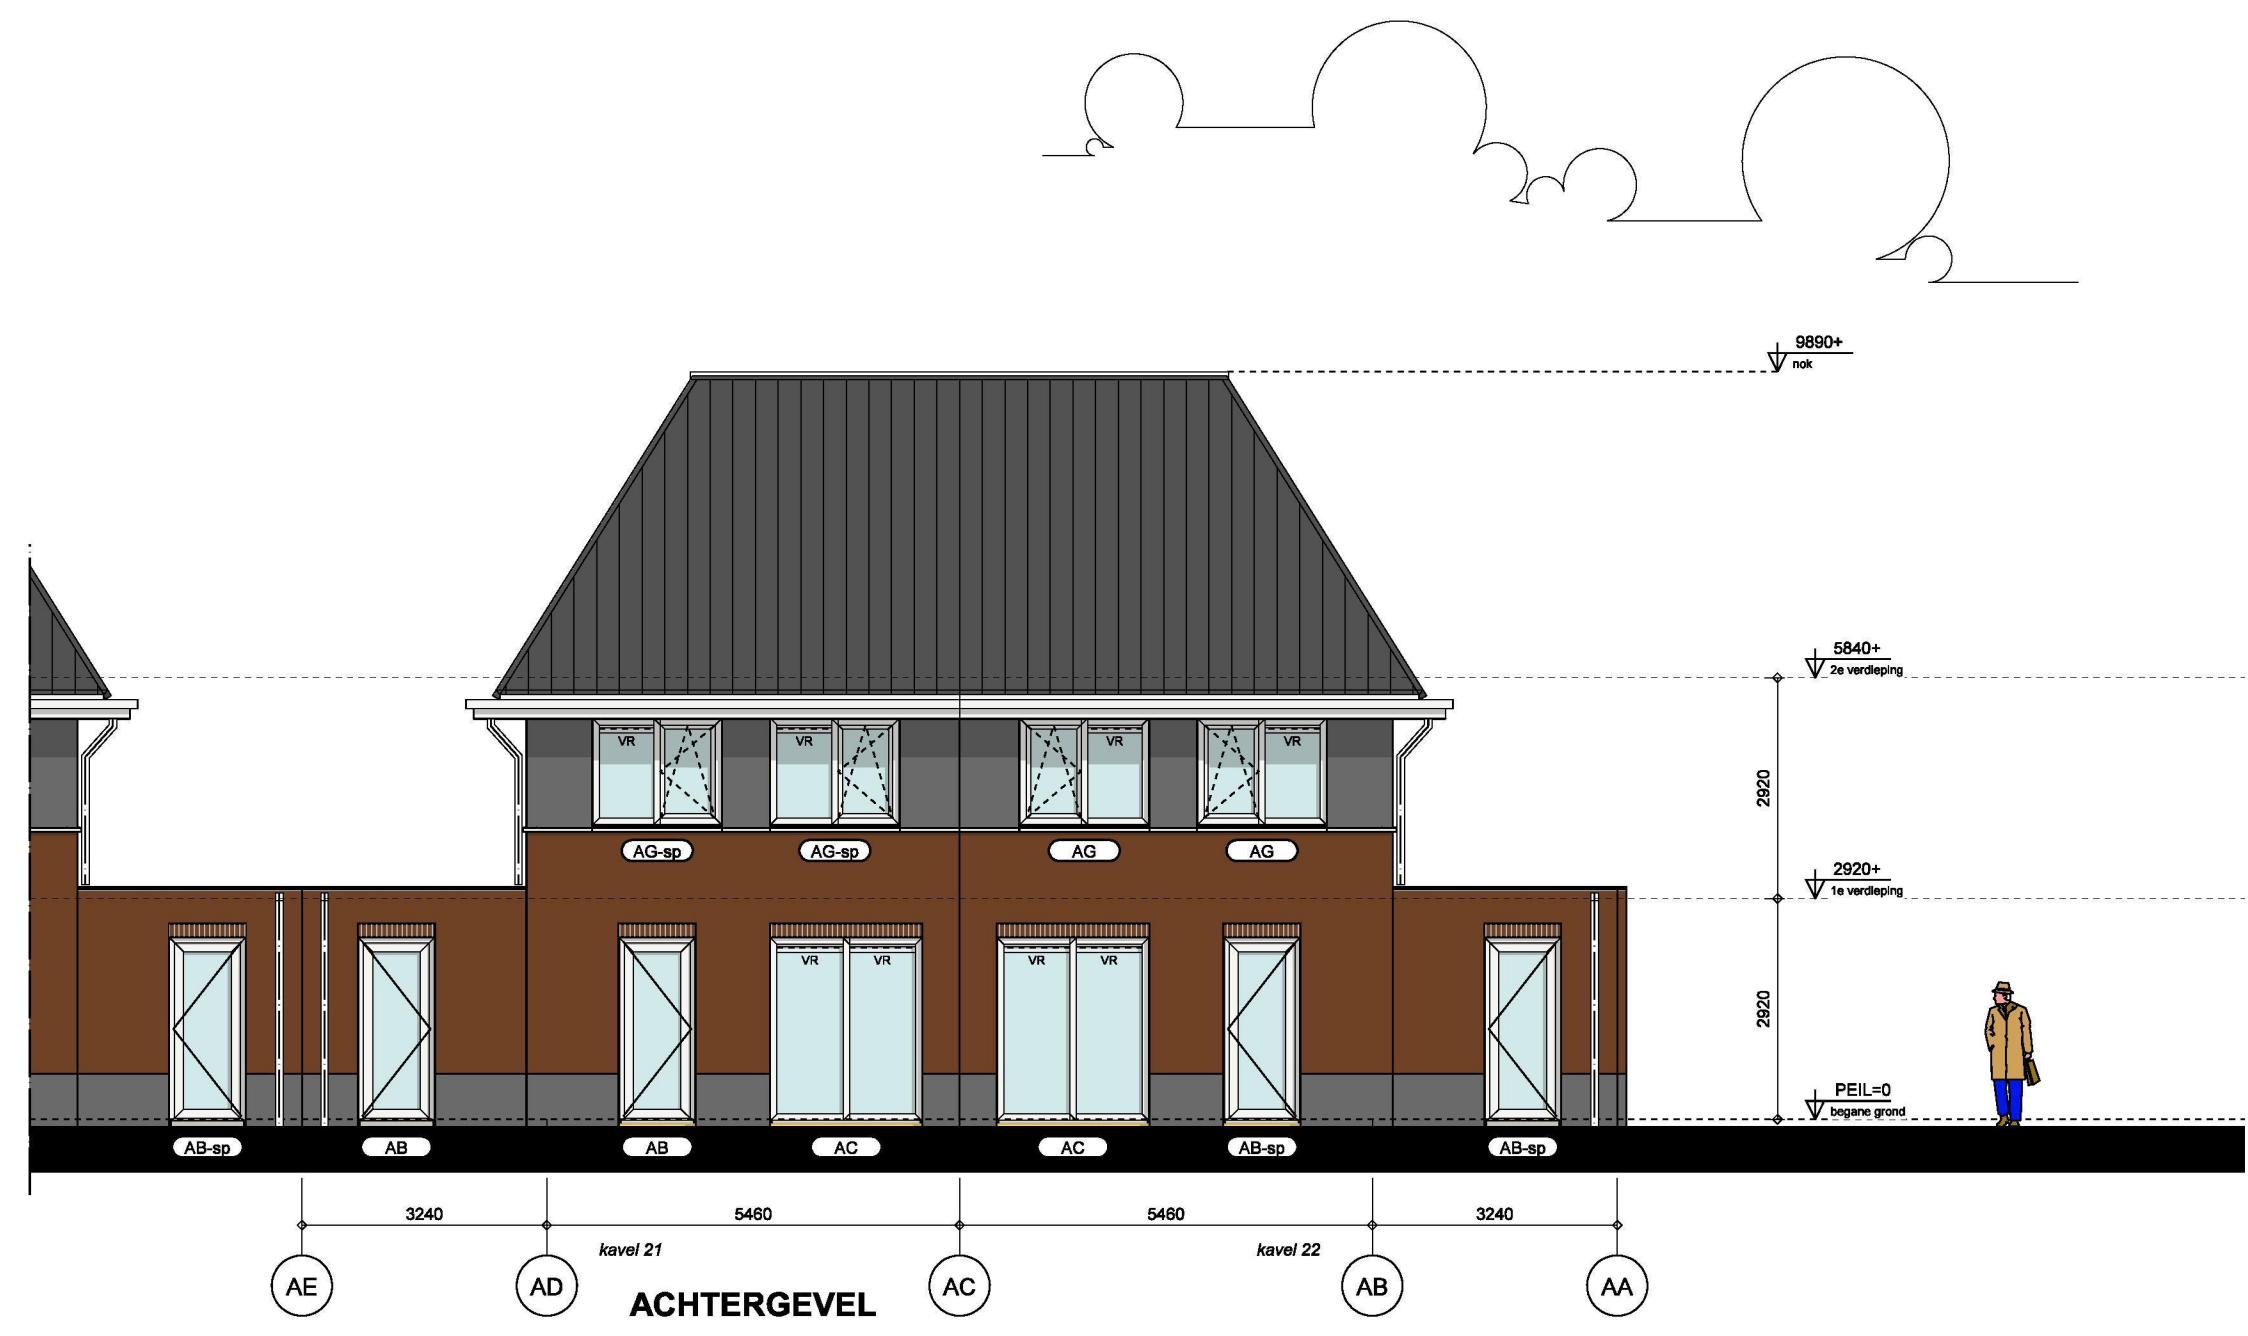


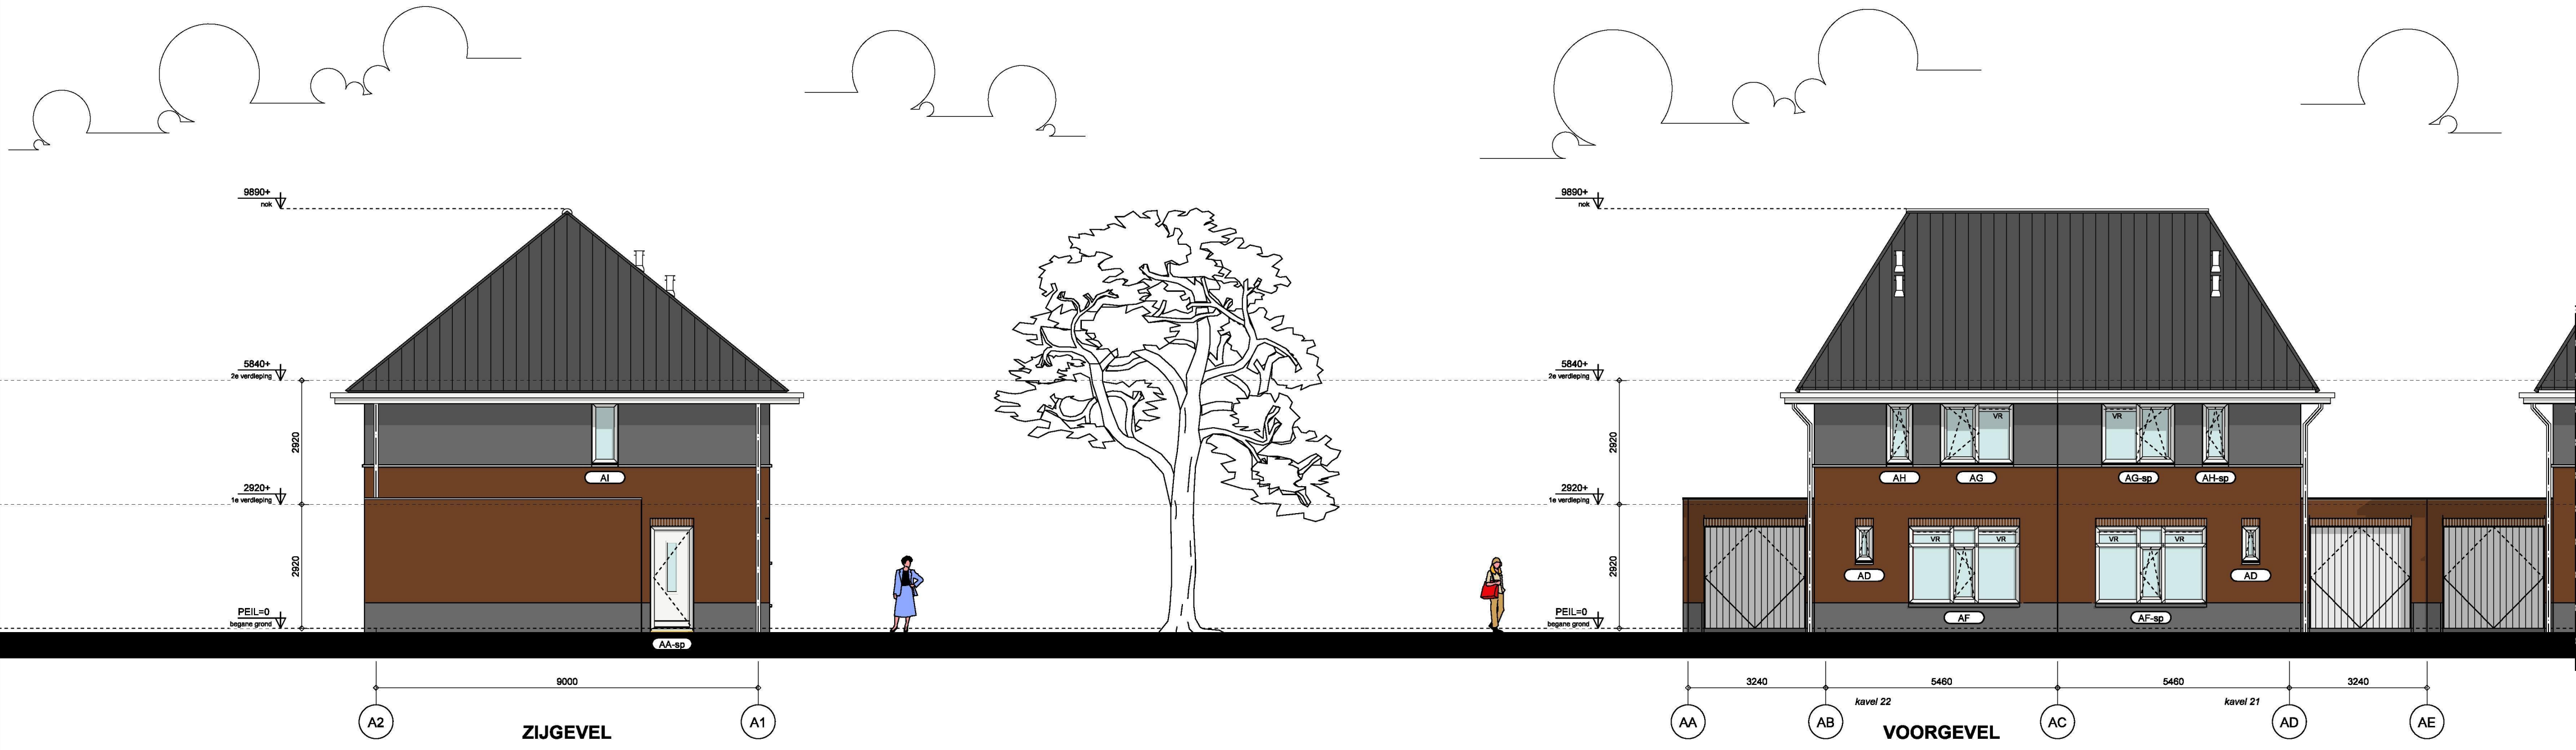


Behoort bij beschikking
d.d. 24-02-2017
nr.(s) ZK17000448
Medewerker
Publiekzaken/vergunningen

BEM1700431
gemeente Steenbergen

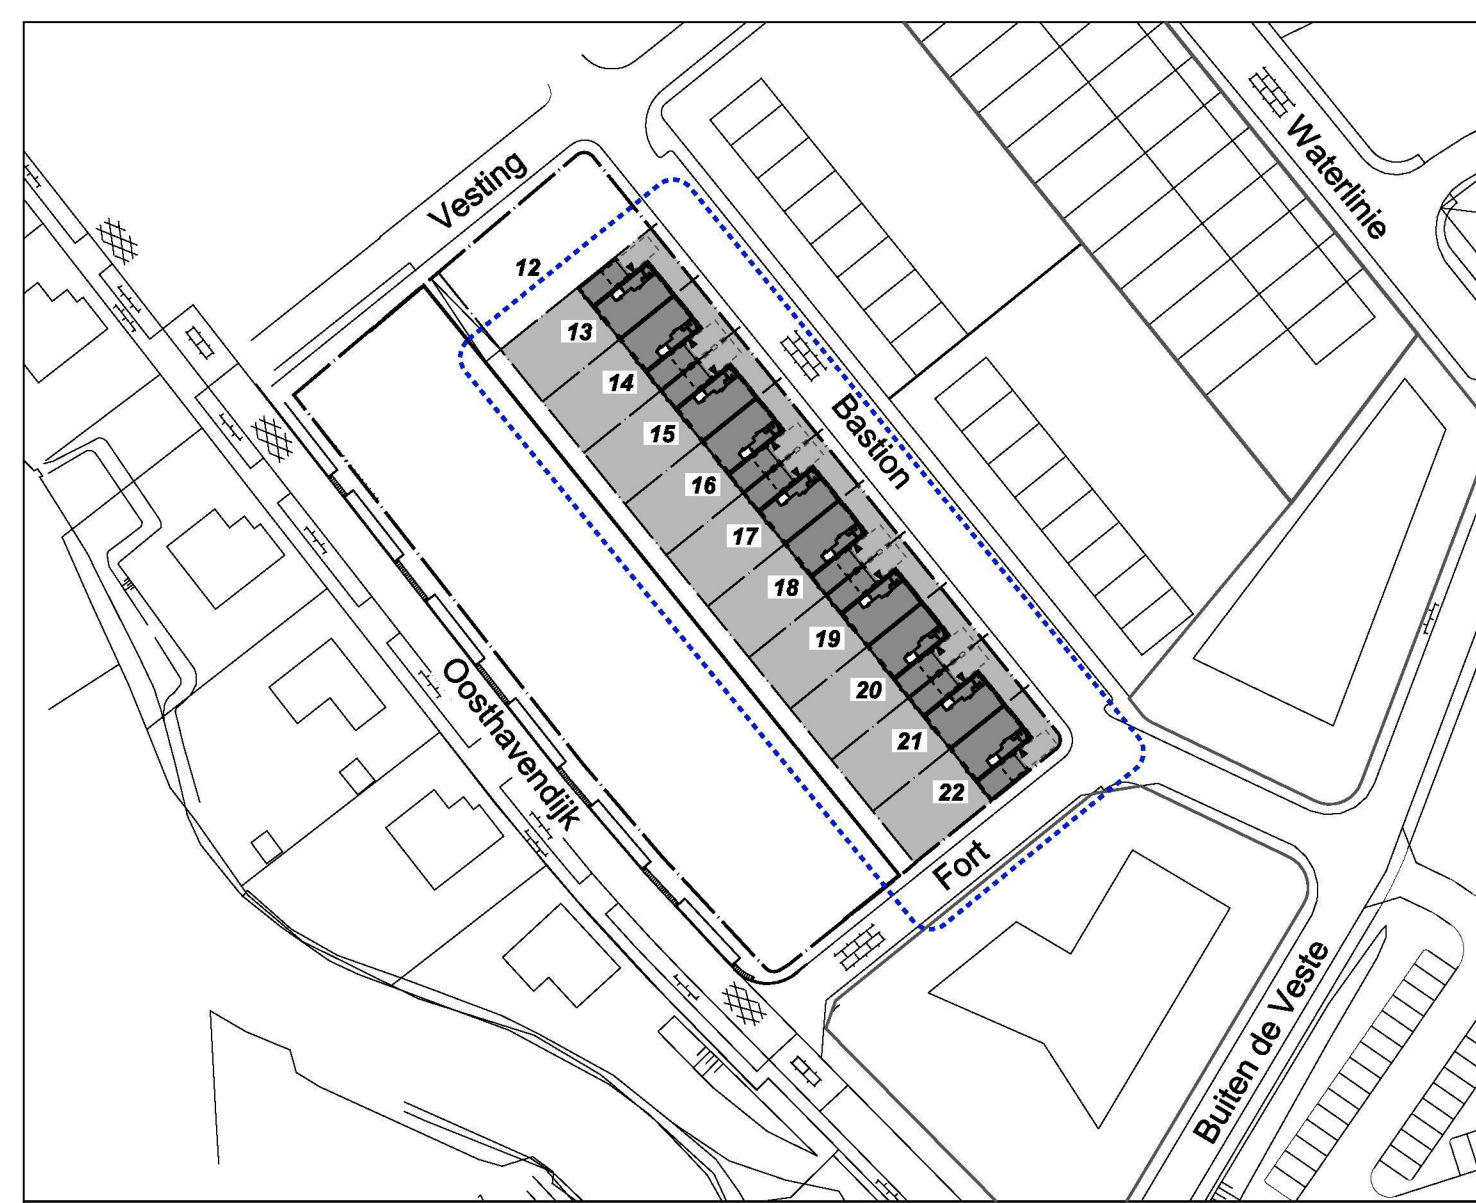

SITUATIE
Kadastrale gegevens:
Gemeente: Steenbergen
Sedde: -
Nummer: -
Schaal: 1:1000
Aan deze situatie liggen geen rechten worden ontfend
(ontfend): Te verduidelijken grond 1e bestemming: veld; gemeente Steenbergen, G.D. 04-03-2016

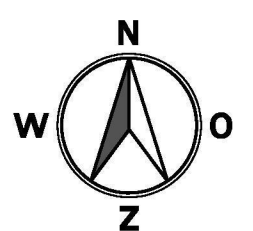


conform bouwbesluit 2012, overig:
- min. dagmaat binnendeuren 850 x 2300mm.
- trap volgens tabel 2.33
- sanitair 220 mm.
- optrede 182.5 mm.
- muurkoning bij trap 900 mm.
- hoogte vloerafscheiding 1000 mm.
- oprijplekstand < 100 mm.
- alle voor inbraak bereikbare kozijnen, ramen en deuren hebben volgens NEN 5086 een inbraakwerendheid die voldoet aan weerstandklasse 2 en voor woningen politiekurmerk Vrij Wonen
- noodsluagconstructie 50 min. WIDBO niet betreffen
- niet ioniserende rookmelder, gekoppeld, op vaste stroom conform NEN 2555 rookmelders koppelen
- wateropname in sanitaire ruimtes volgens afdeling 3.7

- de meterkast dient voorzien te zijn van een niet afsluitbare toe- en afvoervoorziening voor luchtvoering volgens NEN 1067 met een capaciteit van minimaal 2dm³/s per m³.
- Invoer nutsvoorzieningen kom nutsbedrijven en volgens NEN10102768/2776
- vochtwering volgens NEN 2776
- geluidswering volgens NEN 5077/5078
- rookafvoer / beluchting volgens berekening installateur, op basis van NEN 1087/2767
- waarnodig riolerings geluidwerend ontkeden
- bescherming tegen ratten en muizen volgens artikel 3.68, 3.69 en 3.70, open slootvoering voorzien van muiserende roosters

hwa hemelwaterafvoer
wc toilet
wt wastafel
fa fontein
gt gootsteen
wm wasmachine
wd wasdroger
ad standleiding
ontl ontluchting standleiding
do douche
cv centrale verwarmings unit (overstort)
wp rolp
os ontsluitingstuk

richting afschot
leiding vuil waterloot
leiding schoon waterloot

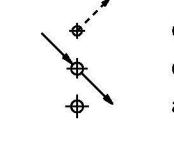

gevelsteen (dilatatie vigs opgave leverancier)
isolatie (Ro-waarde volgens EP-berekening)
kalkzandsteen
gootsteen
gewapend beton
prefab beton
cementeidevloer / ongewapend beton
cellerbeton
lichte scheidingswand
rookmelder
cv centrale verwarming
wp warmtepomp
wm / wd wasmachine / wasdroger

versie: datum: opmerking:
0 RH 31-10-2016 aanmaak datum
A RH 09-11-2016
B RH 14-12-2016
C RH 20-01-2017 aanvraag omgevingsvergunning nr 13 tm 22
D RH 25-01-2017 aanvulling aanvraag

kleuren op geveltekening zijn indicatief, kleuren op overzicht "kleur- en materiaalkeuze" zijn maatgevend

Peil Bastionwoningen:
volgens opgave gemeente Steenbergen = 2.10m. + NAP

CIER ARCHITECTEN
OPDRACHTGEVER: SoMa Vastgoed b.v.
De Ambachten 31, 4881 XZ Zundert
PROJECT: Tussen Bastion en Dijk
in Steenbergen
ONDERDEEL: technisch ontwerp
situatie, plattegronden, gevels, doorsnede en riolering
type BASTION
BLAD: TO-01

CIER ARCHITECTEN bv
Postbus 38, 4800 AB Dordrecht
(0162) 37 22 22
info@ciersarchitecten.nl

WWW.CIERARCHITECTEN.NL

BNA