
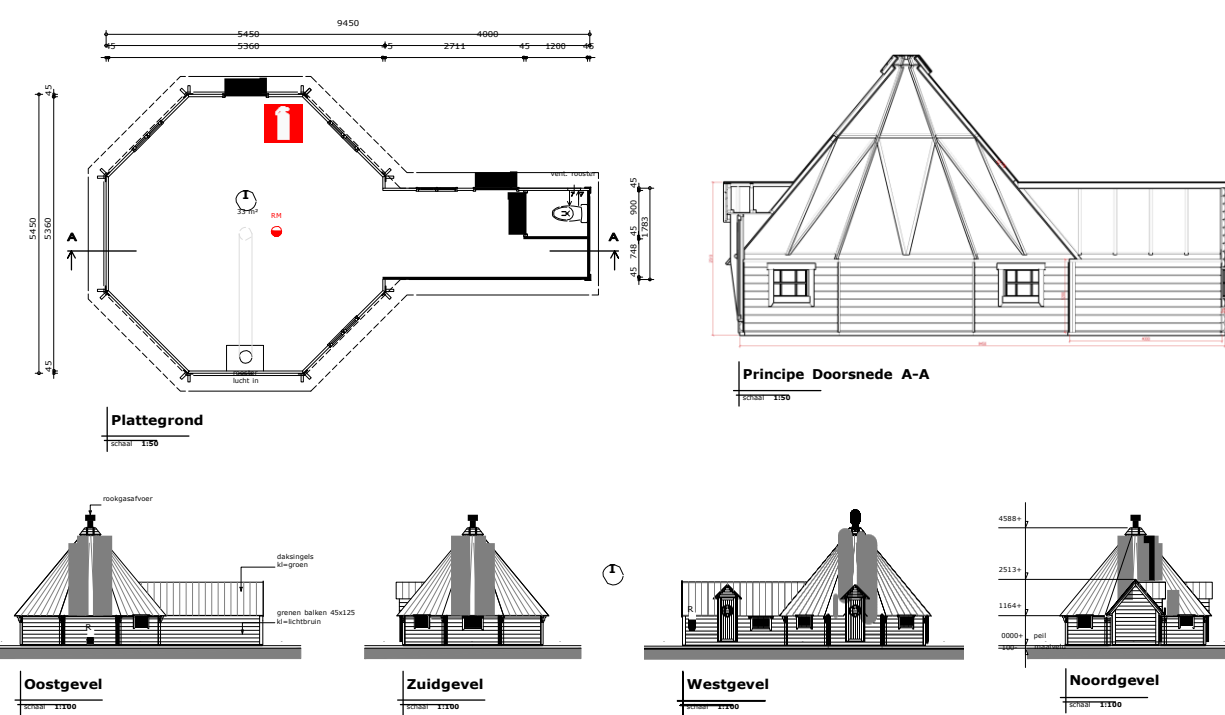


Code Item	Materiaal	Kleur	Afmeting in m	Oppervl	
A1	Dennerhout	natural	b=5xh=0,5m		
A2	Douglas en eiken	natural	b=5,95xh=1,4m		
A3	Dennerhout	natural	b=5,5xh=3m		
A4	Douglas en eiken	natural	b=5,95xh=1,4m		
B1	Watervast multiplex 18mm	rood+geel	1x0,9x0,5m		
B2	geisol kunststof met alu. deksel		inwendig 1x1m		
C	Parkeerplaats		25 plaatsen	160m²	
D	boomstam	natural	12m, 24 fietsen		
E	boomstammetjes ±Ø125	natural	b=3,9xh=2,5m		
F	kunststof buis en plastic	geen	lxbxh 8x4x2,2m	32m²	
G	Opslag 3 zeecontainers	bekleed schaaldelen	lxbxh 6,15x8,79x2,7	54m²	
H	Paddepoel max. 2,9-mv			±445m²	
I	Finse kota	planken 45x125	lichtbruin	33m²	
J	Terras overkapping	zeldoek	leem	50m²	
K	Vlonder	Hardhouten vlonderdelen 18mm	natural	8x4m	32m²
L	Omheining	gaas 5x10 en houten palen	groen	palen Ø 90 hoh 3m	
M	Zandbergen	zand eigen terrein, zie tekening		hoogtes t.o.v. m.v.	
N	Opsteplaats hulpdiensten	aangegeven met bord	3x7m	21m²	

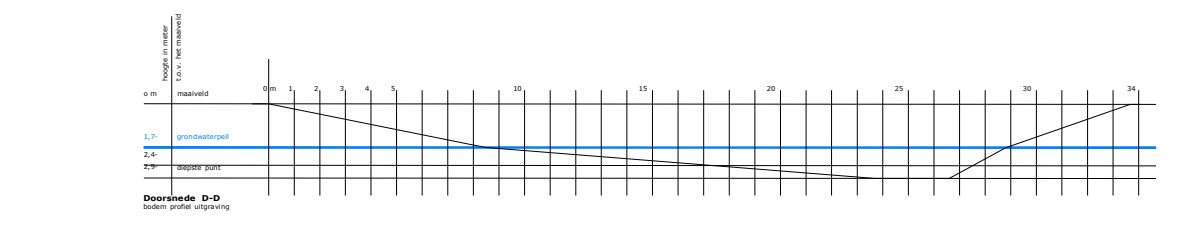

Behoort bij beschikking
 d.d. 27-02-2017
 nr. (s) ZK17000640
 Medewerker
 Publiekszakenvergunningen

-Alle hoogtes maten zijn t.o.v. het maaiveld tenzij anders is aangegeven.
 -Alle afmetingen zijn in millimeters tenzij anders is aangegeven.

• Rookmelder
 • Brandblusser
 • ventilatie lucht, in of uit

Serie: E Nummer: 85 Gemeente: Steenberg Schaal: 1:2000

B1 AANZICHTEN EN PLATTEGRONDEN

040017 Oprichten Natuur Educatieve Speeltuin

Opdrachtgever: Watersloten 5, 4681 CK Nieuw-Vossemeer
 Bevoegdheid: Boerengorsweg, Nieuw-Vossemeer
 Datum: 01-02-2017
 Tekenaar: Simons Design & Service
 www.simons-design.nl