


19,5m 45,9m 5m 1

Boerengorsweg

sloot

dam

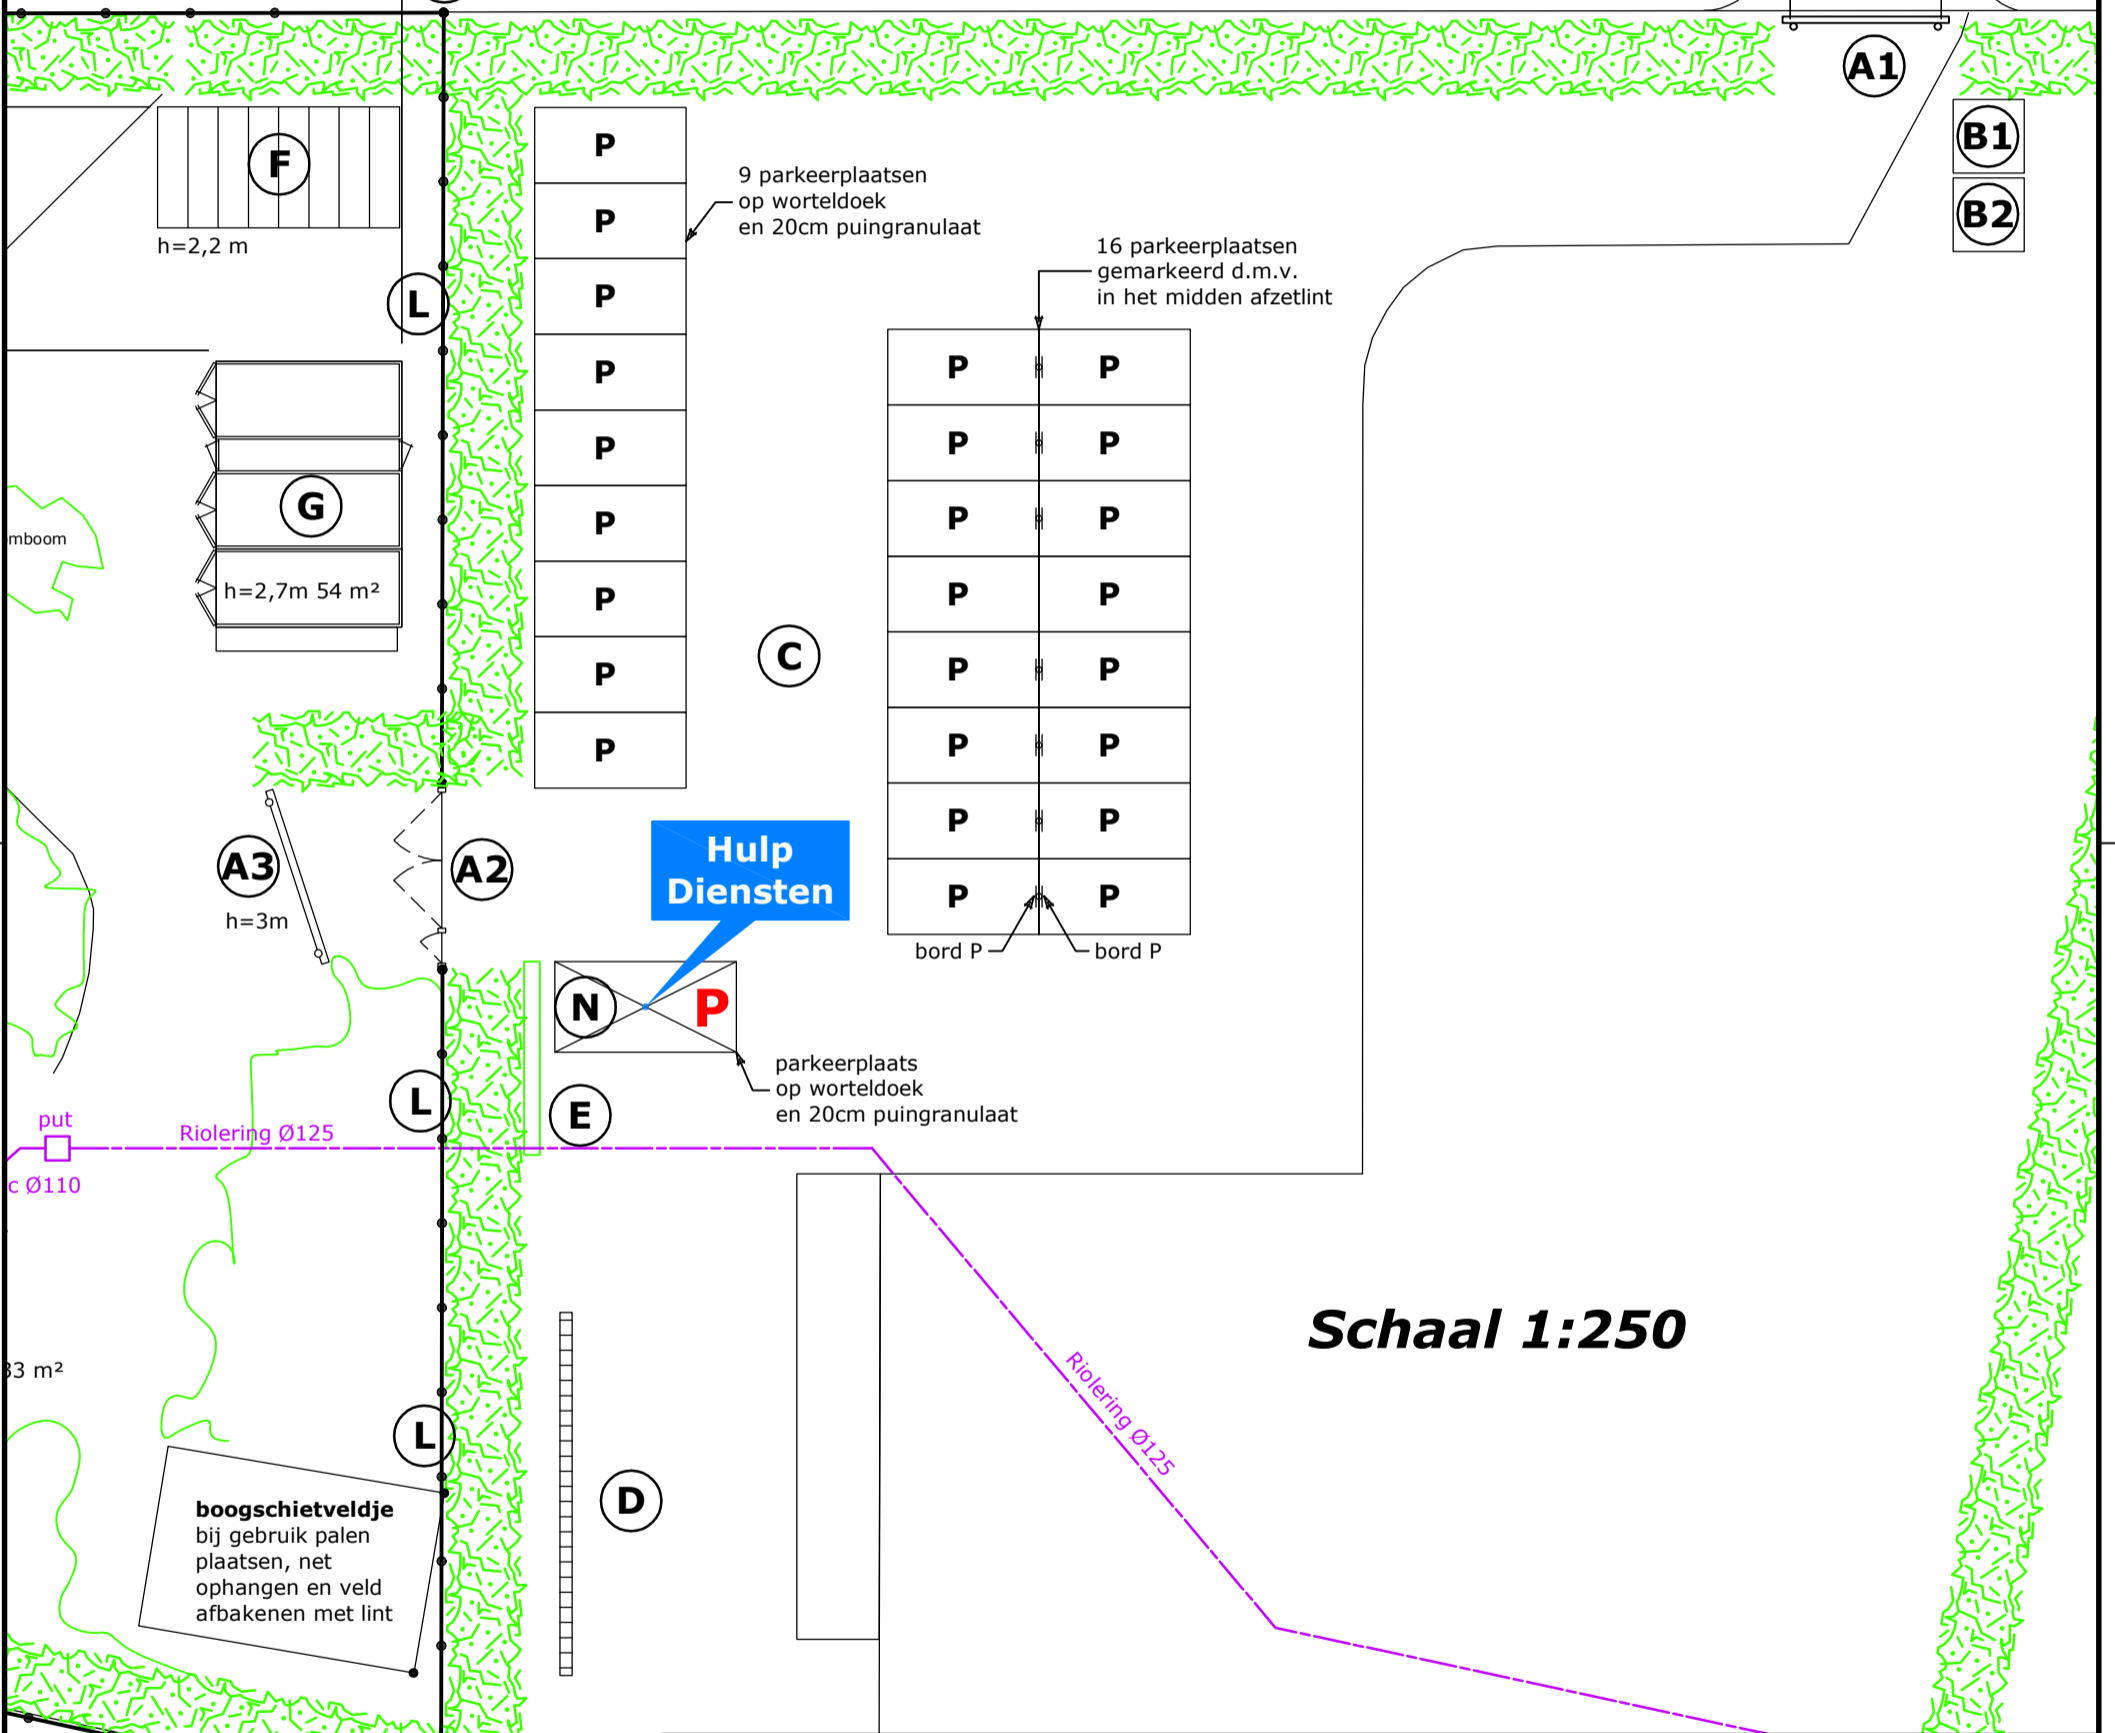


Schaal 1:250

Behoort bij beschikking	
d.d.	27-02-2017
nr.(s)	ZK17000640
Medewerker Publiekszaken/vergunningen	
[Redacted]	

Revisie tekening
21-02-2017 informatie m.b.t. parkeerplaatsen aangegeven.

Bladnummer B1	Onderdeel AANZICHTEN EN PLATTEGRONDEN	Status AANVRAAG VERGUNNING
Projectnummer 040017	Bouwplan m.b.t. Oprichten Natuur Educatieve Speeltuिन	
Opdrachtgever	Datum 01-02-2017	Revisiedatum 02-02-2017, 21-02-2017
Adres Watermolen 9, 4681 CK Nieuw-Vossemeer	-	
Bouwadres Boerengorsweg, Nieuw-Vossemeer	Getekend door	Gecontroleerd

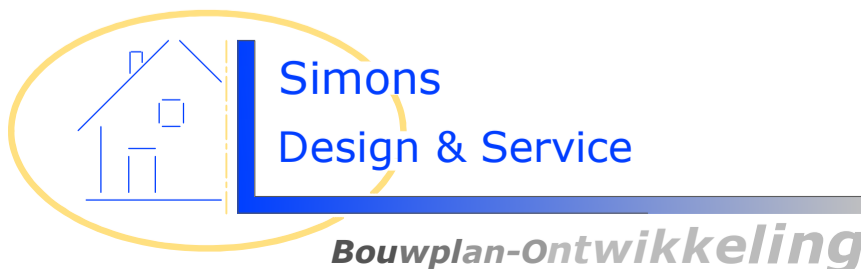

Simons Design & Service
Hogendijk 74
4681 RN Nieuw-Vossemeer

Telefoon

E-mail
www.s

nwerk.nl