



LINKER ZIJGEVEL BESTAAND




LINKER ZIJGEVEL NIEUW






VOORGEVEL BESTAAND



VOORGEVEL NIEUW

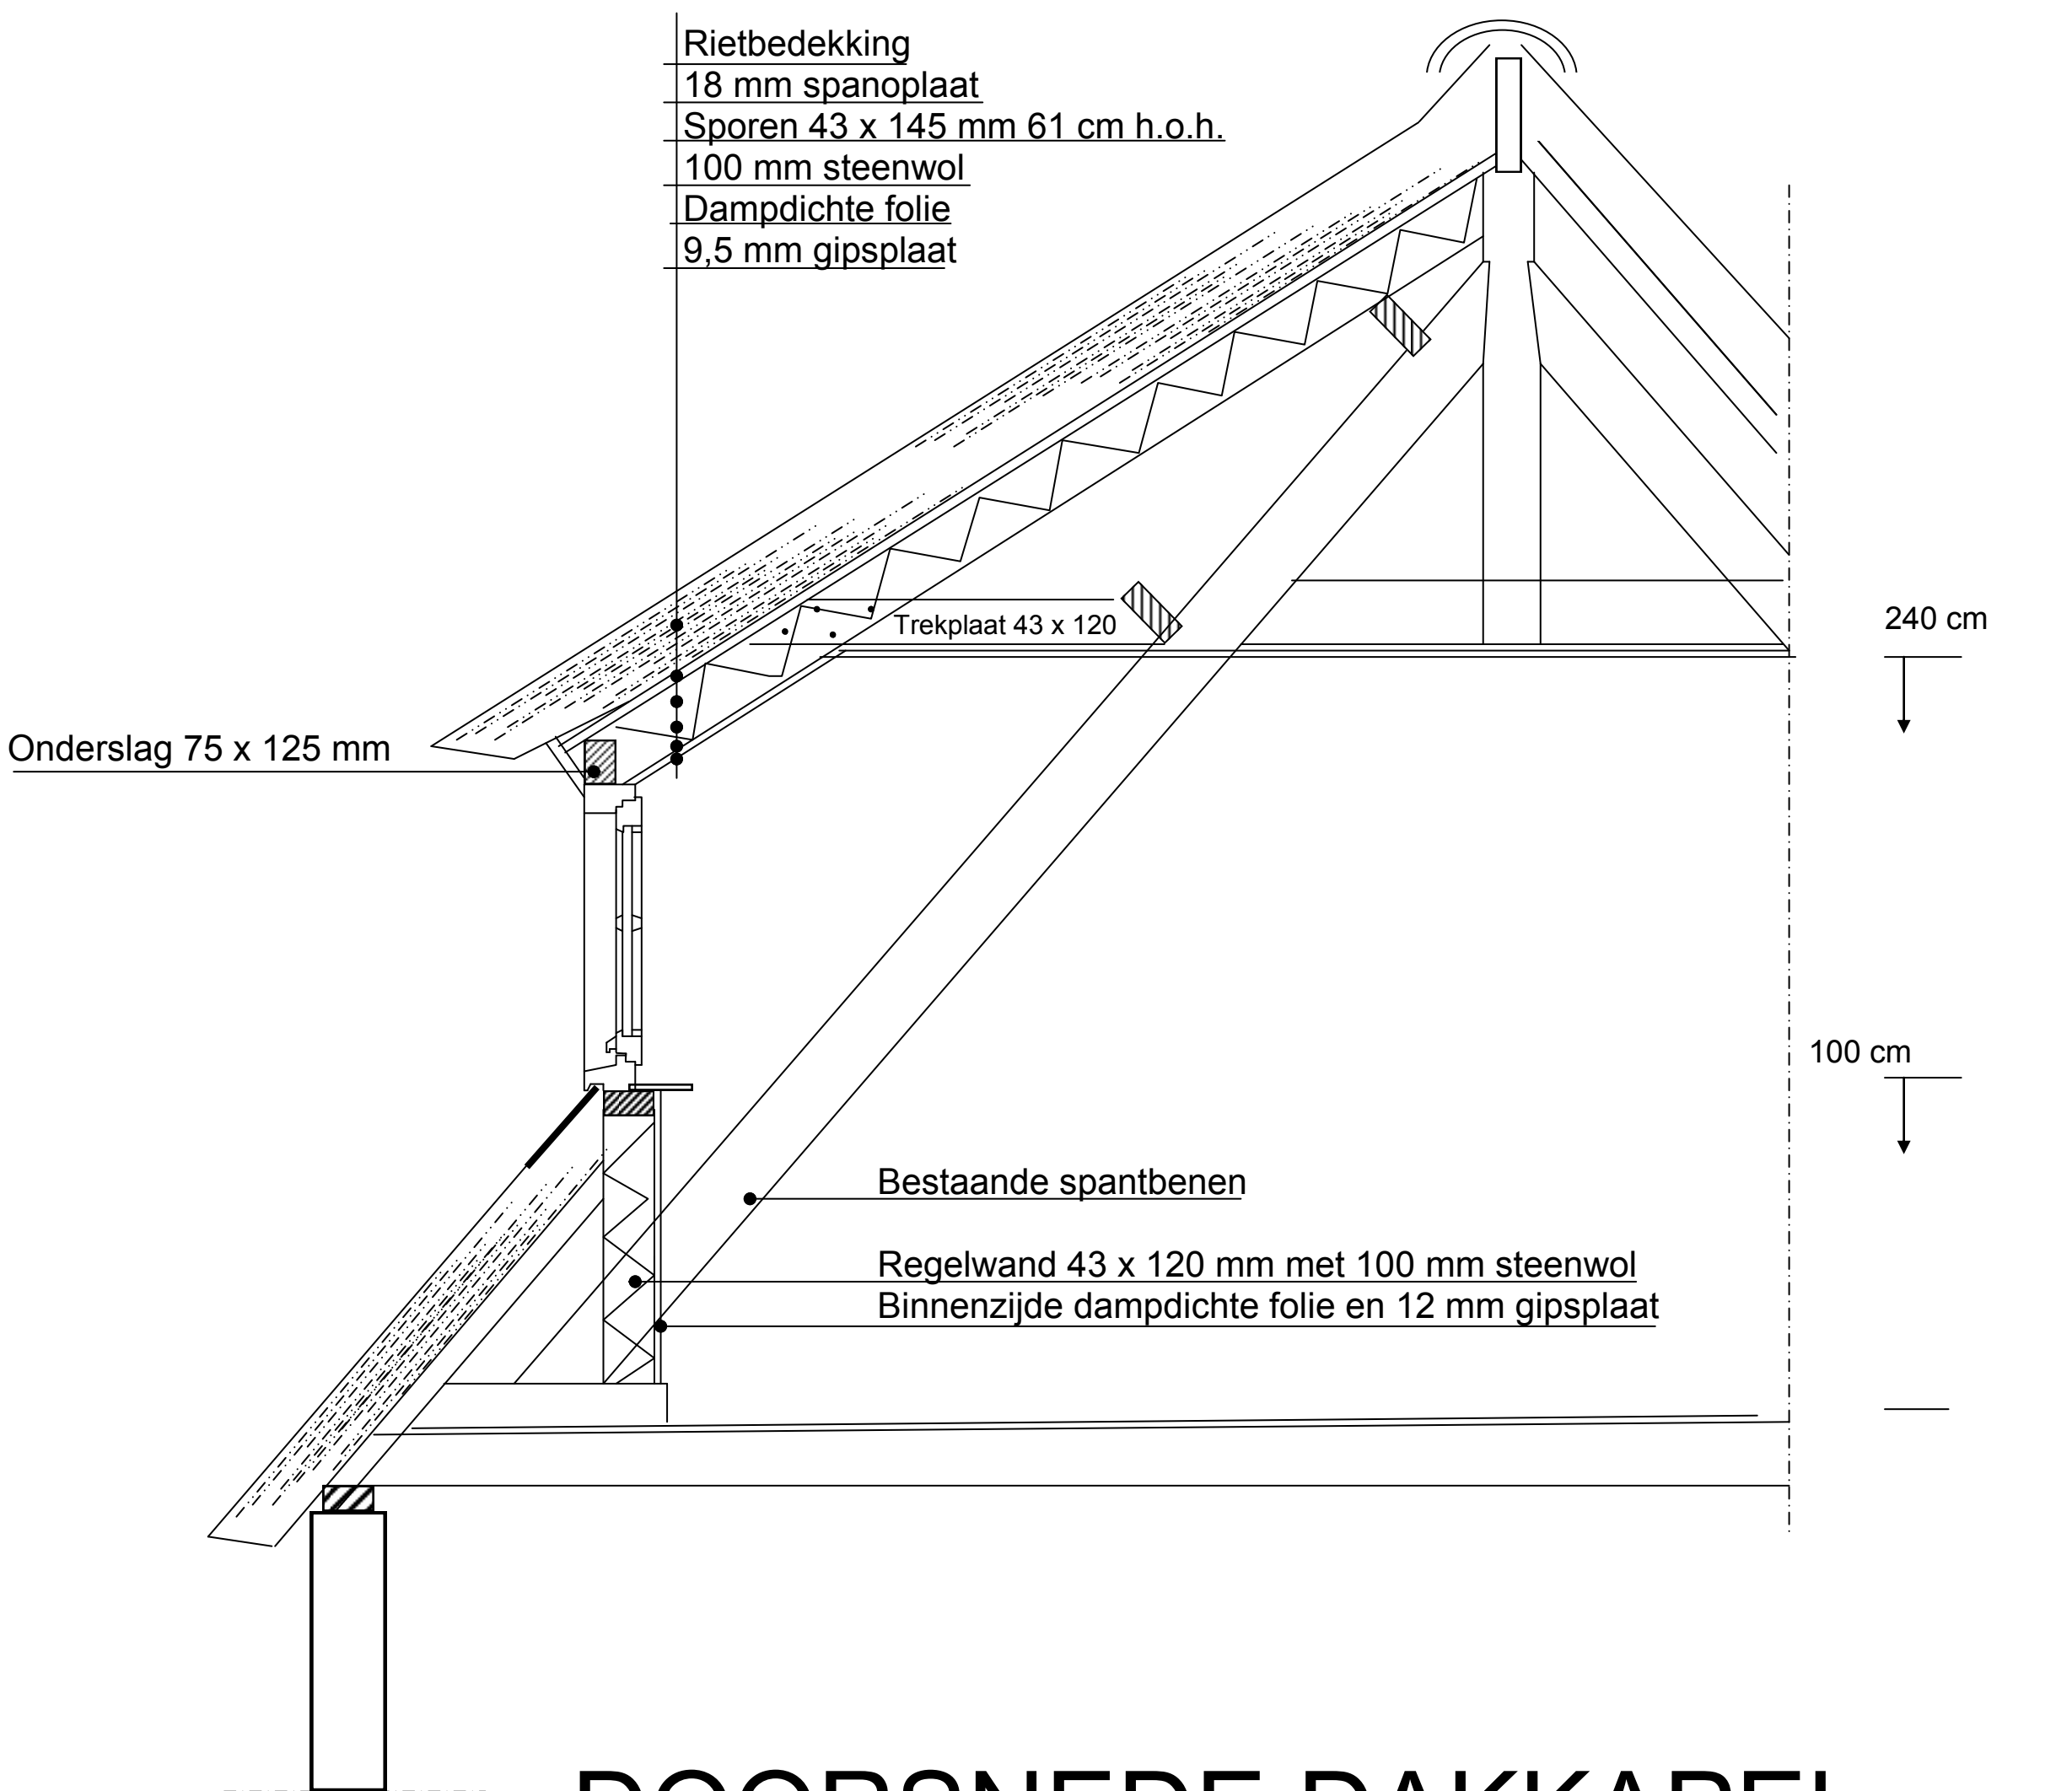

DOORSNEDE DAKKAPEL Schaal 1:20

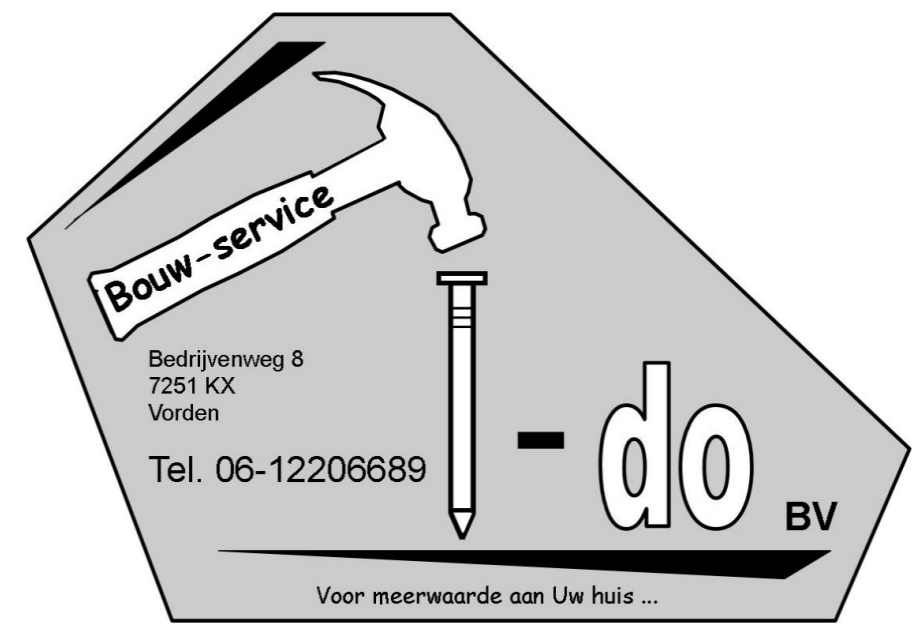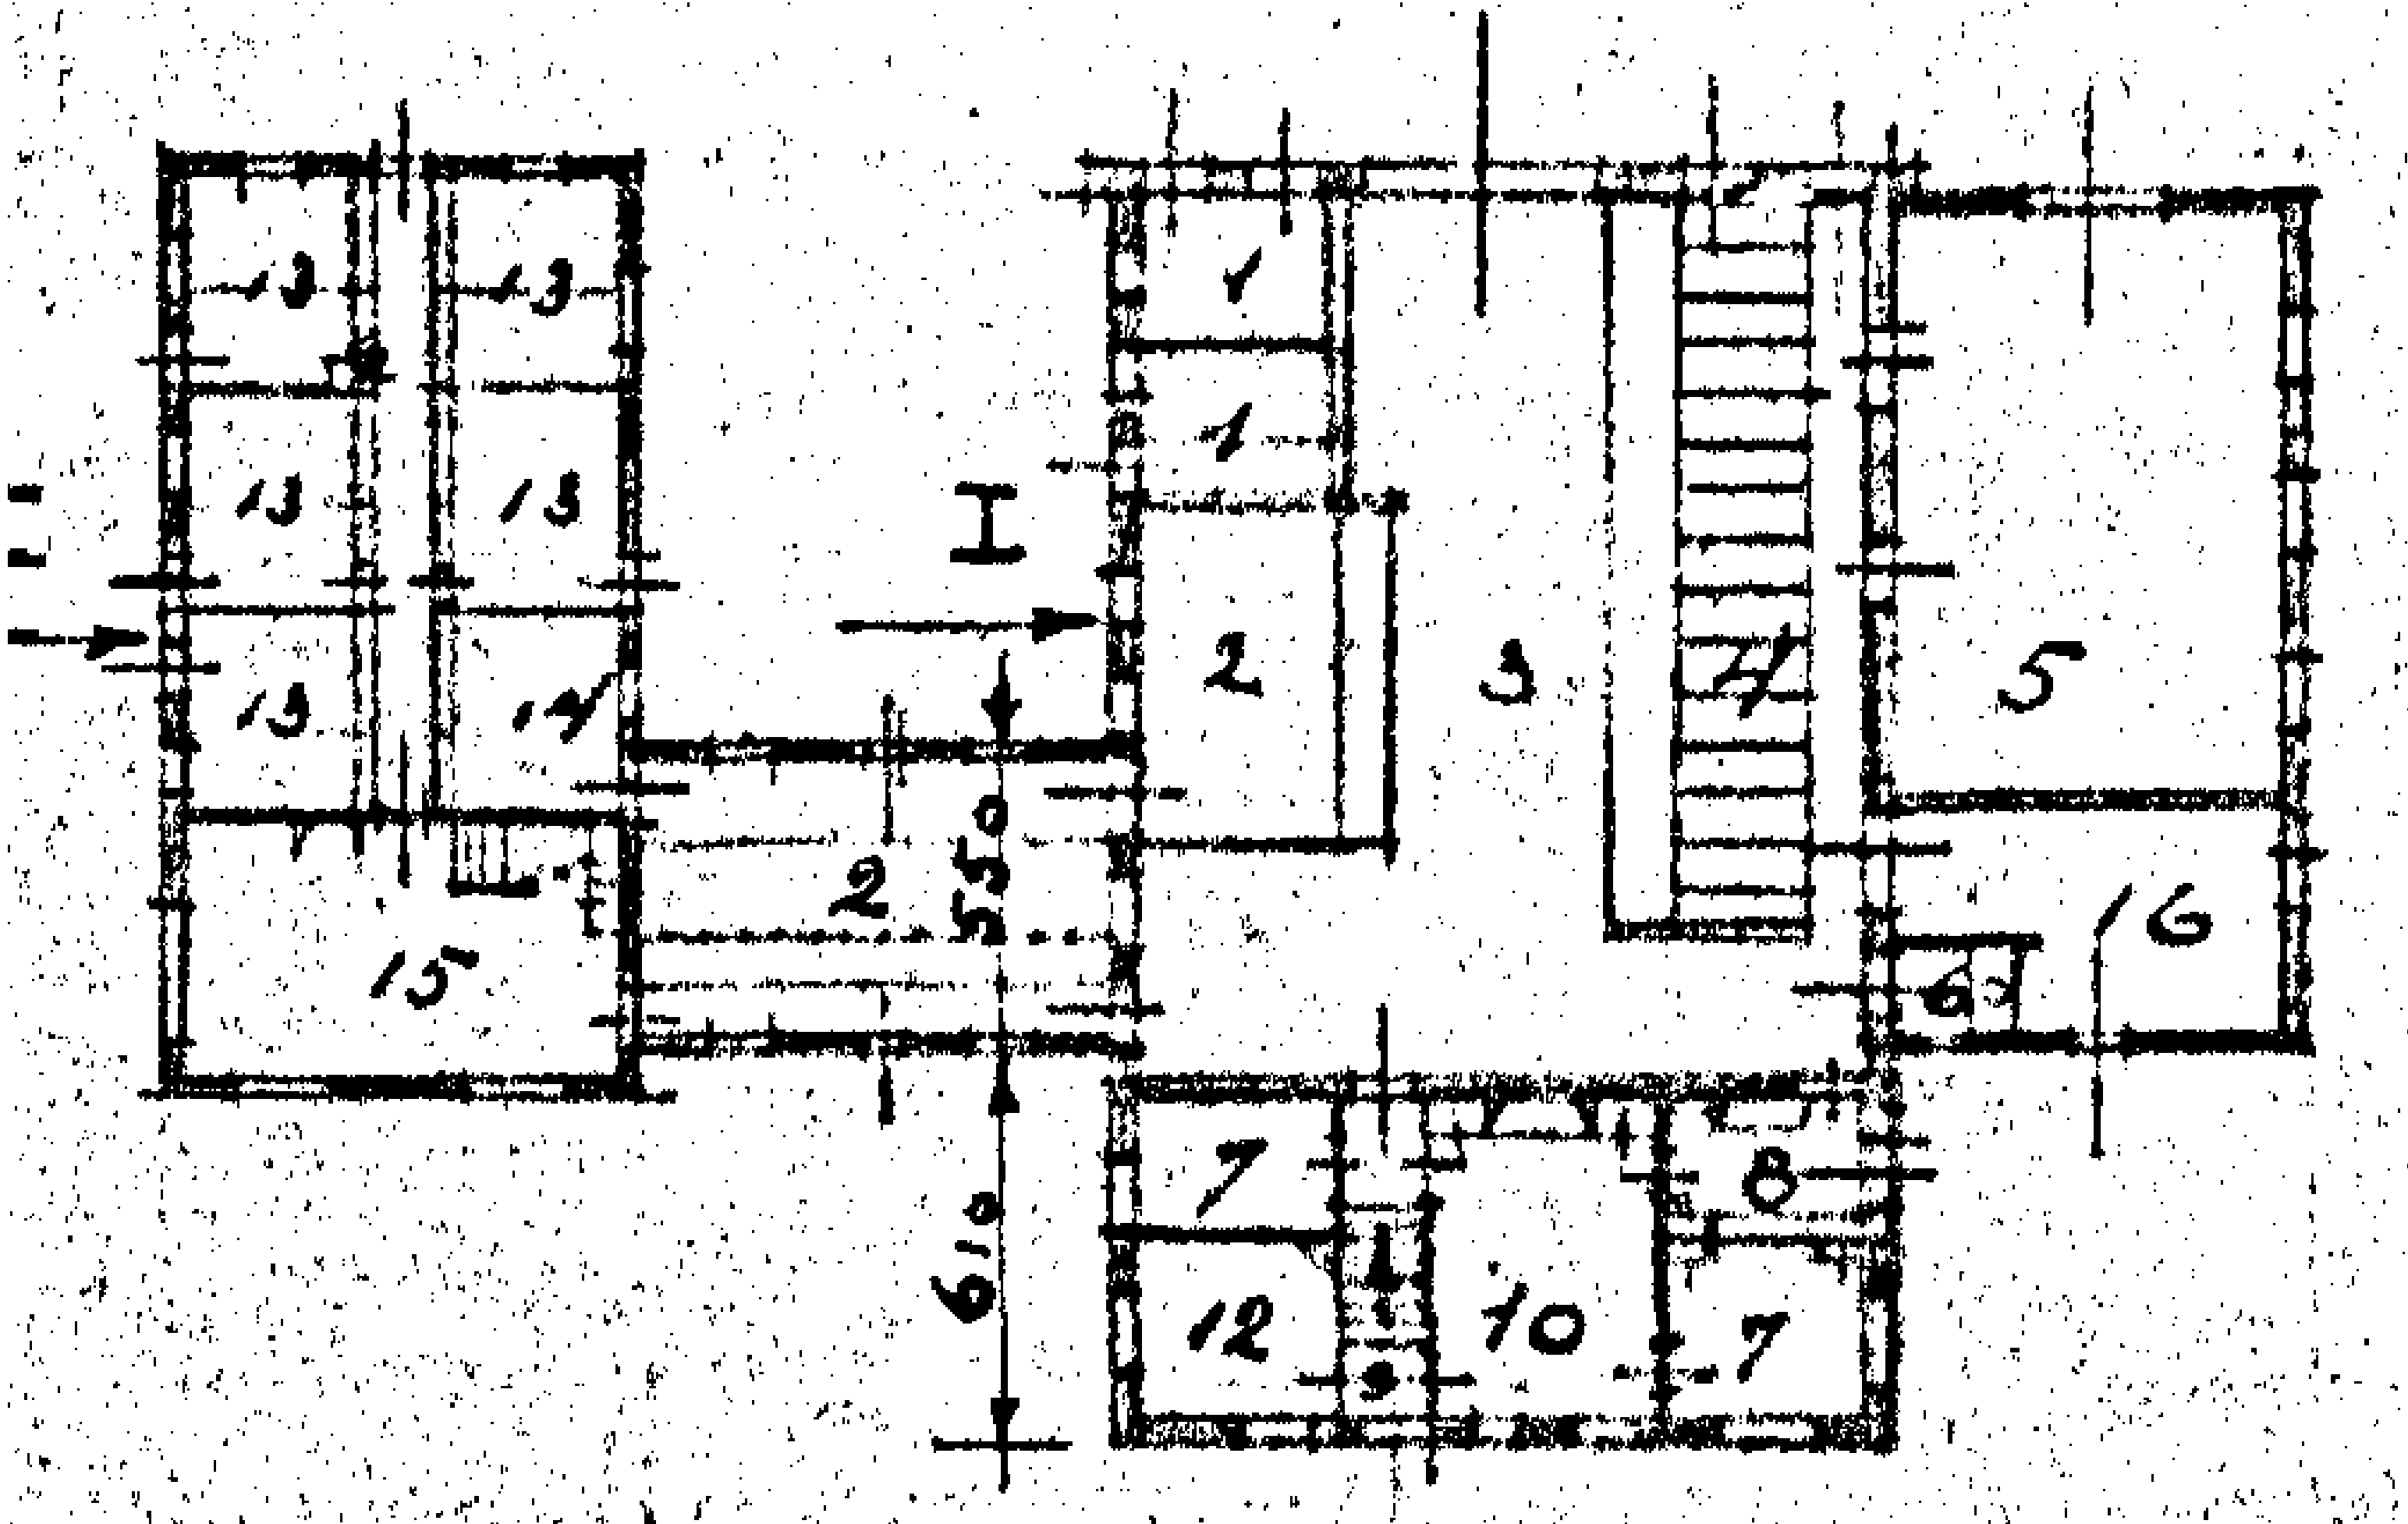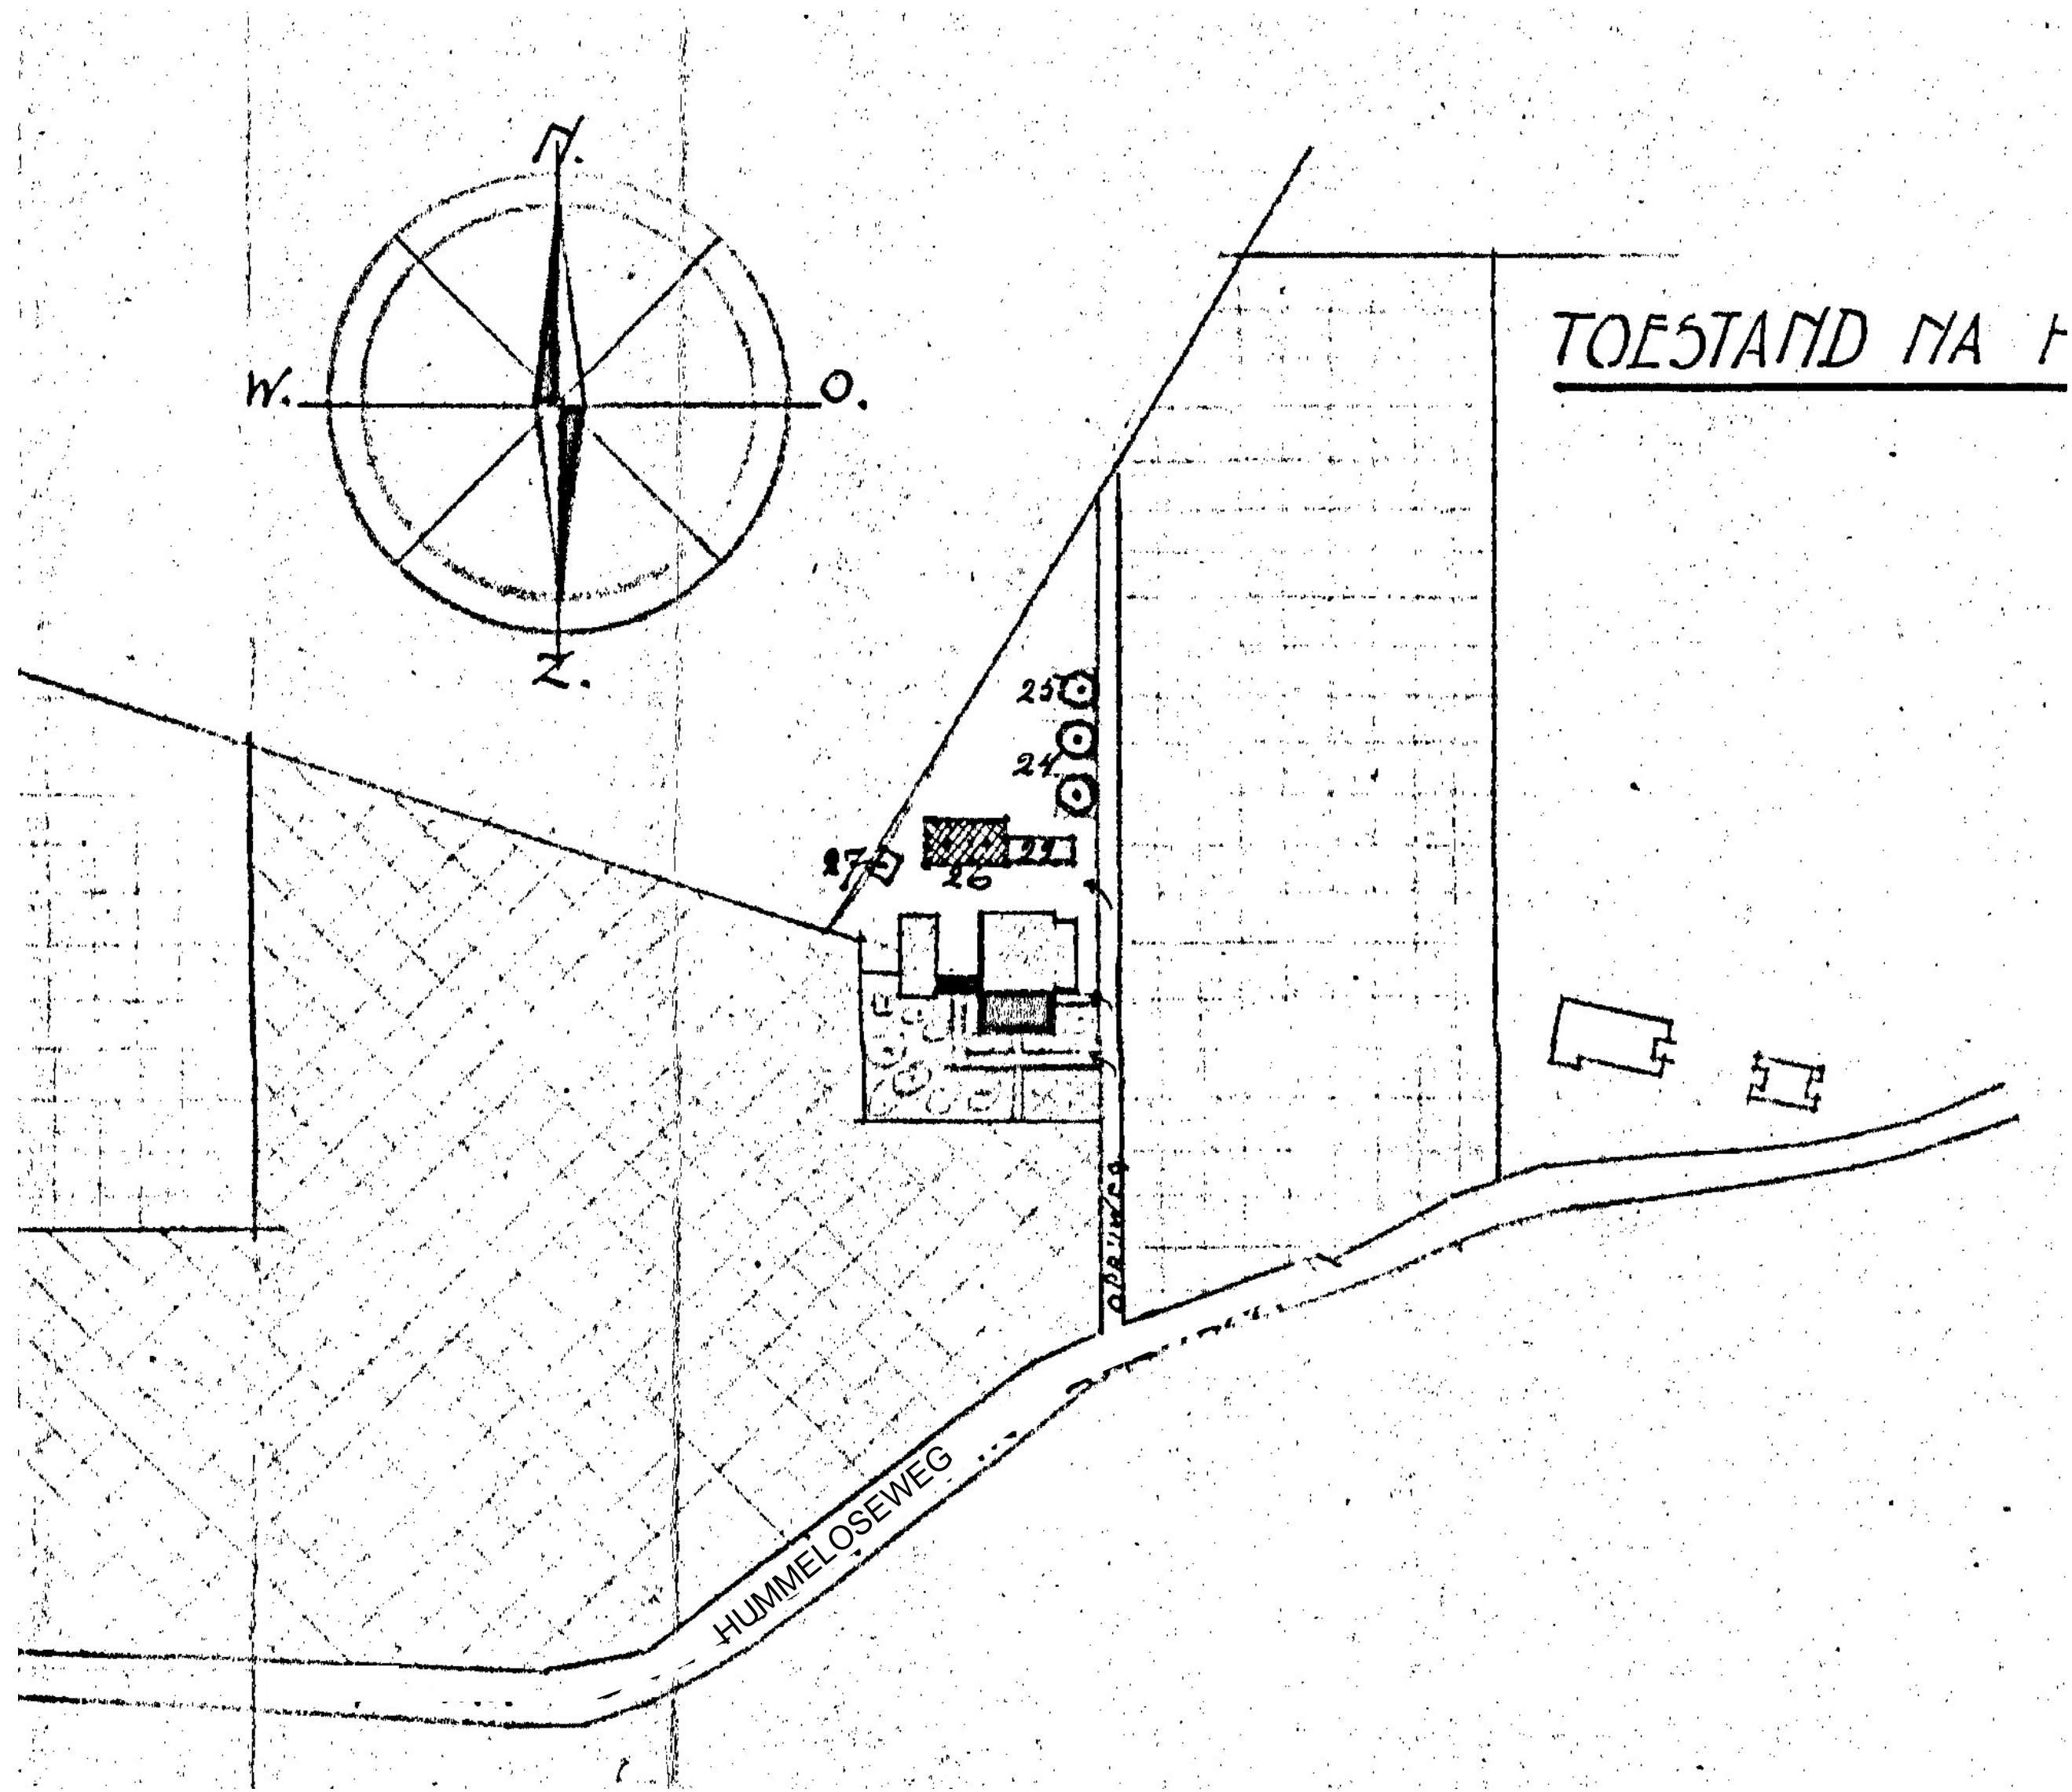

Plan voor het plaatsen van dakkafel op dakvlak linkerzijgevel Op het adres Hummeloseweg 49A te Zelhem		17-01-2017 Toevoeging 26-01-17
Opdrachtgever ; Dhr. Regelink Hummeloseweg 49A Zelhem 7021 KM ZELHEM		Kad. Gemeente Bronckhorst Sectie ; Nr.
Aanzichten 1 : 100 Plattegrond 1 : 100 Situatie 1 : 1000		Get. Bouwservice I-Do Sekdijk 1 7251 JB Vorden tel. 06-12206689