



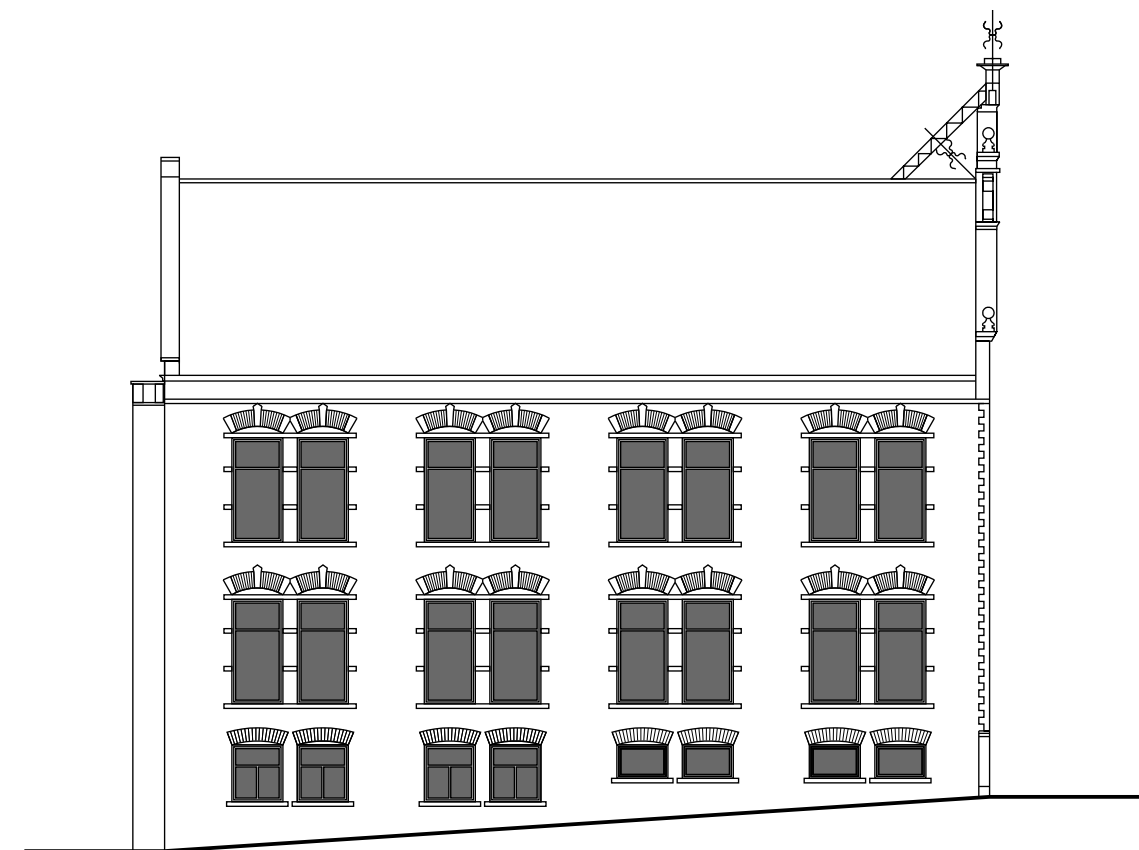

linker zijgevel




voorgevel

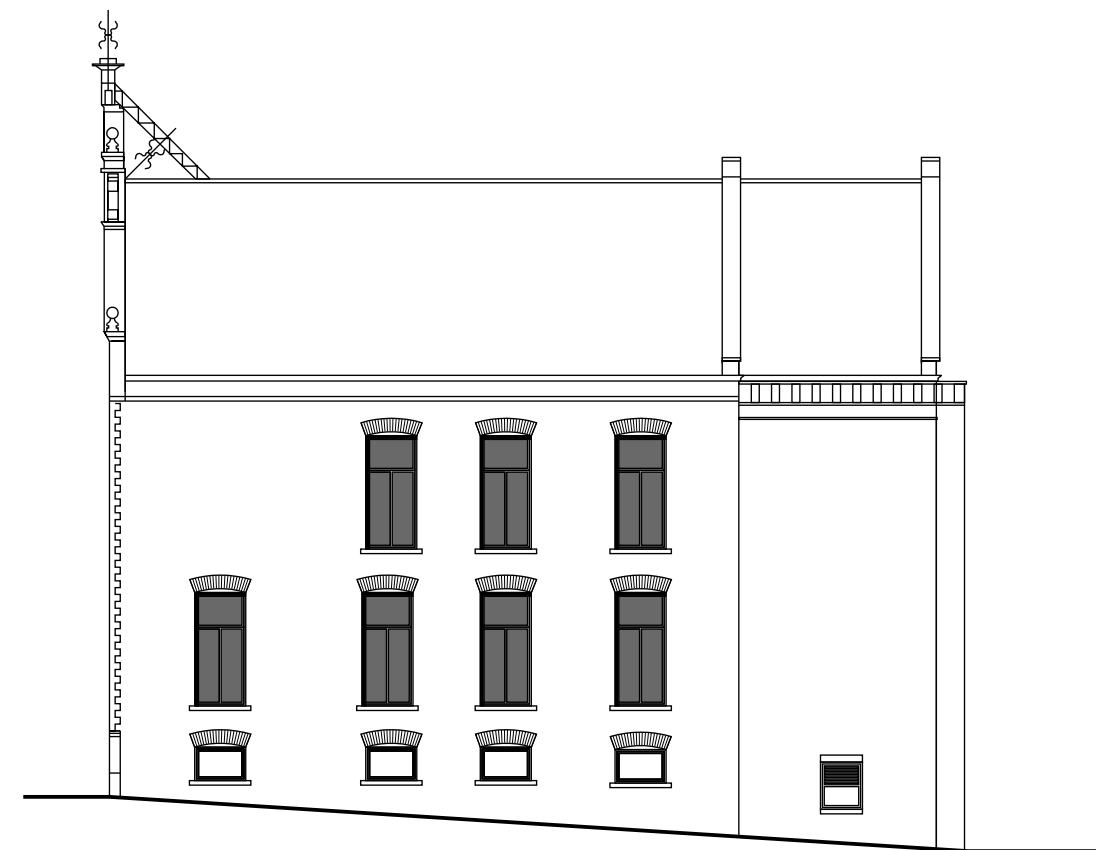


rechter zijgevel




achtergevel

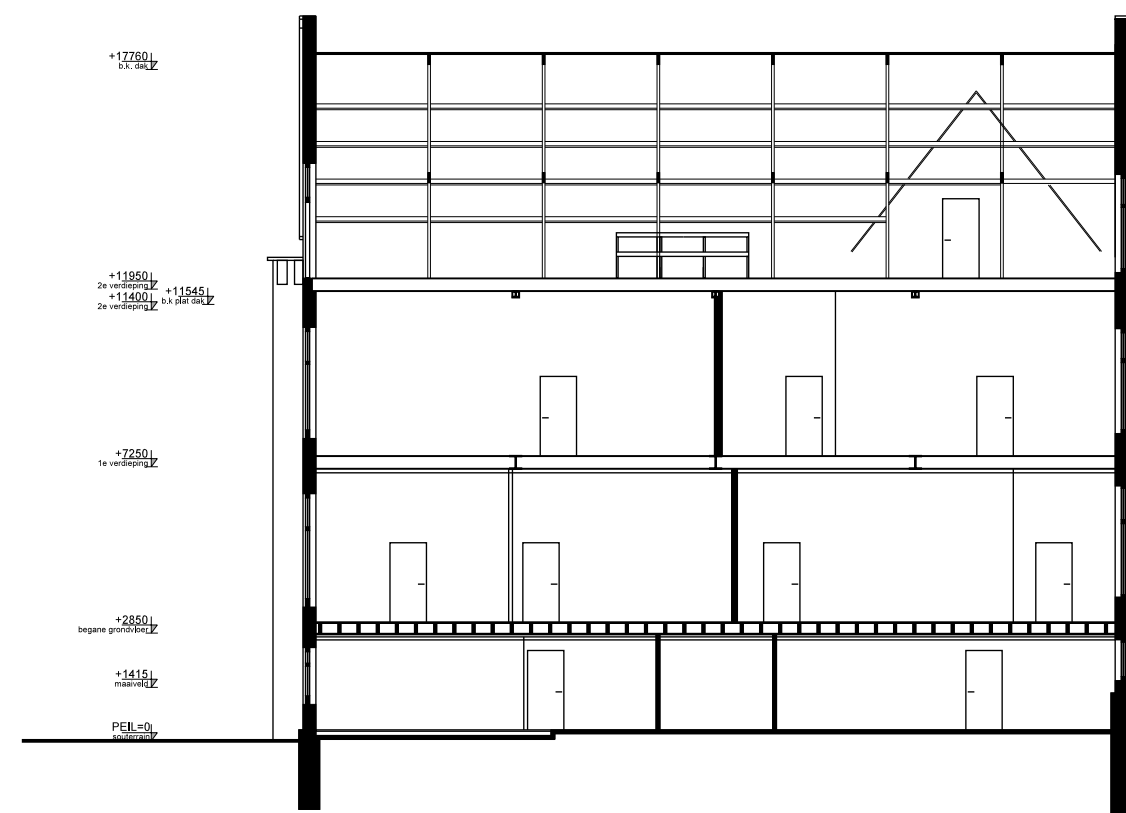

doorsnede a-a

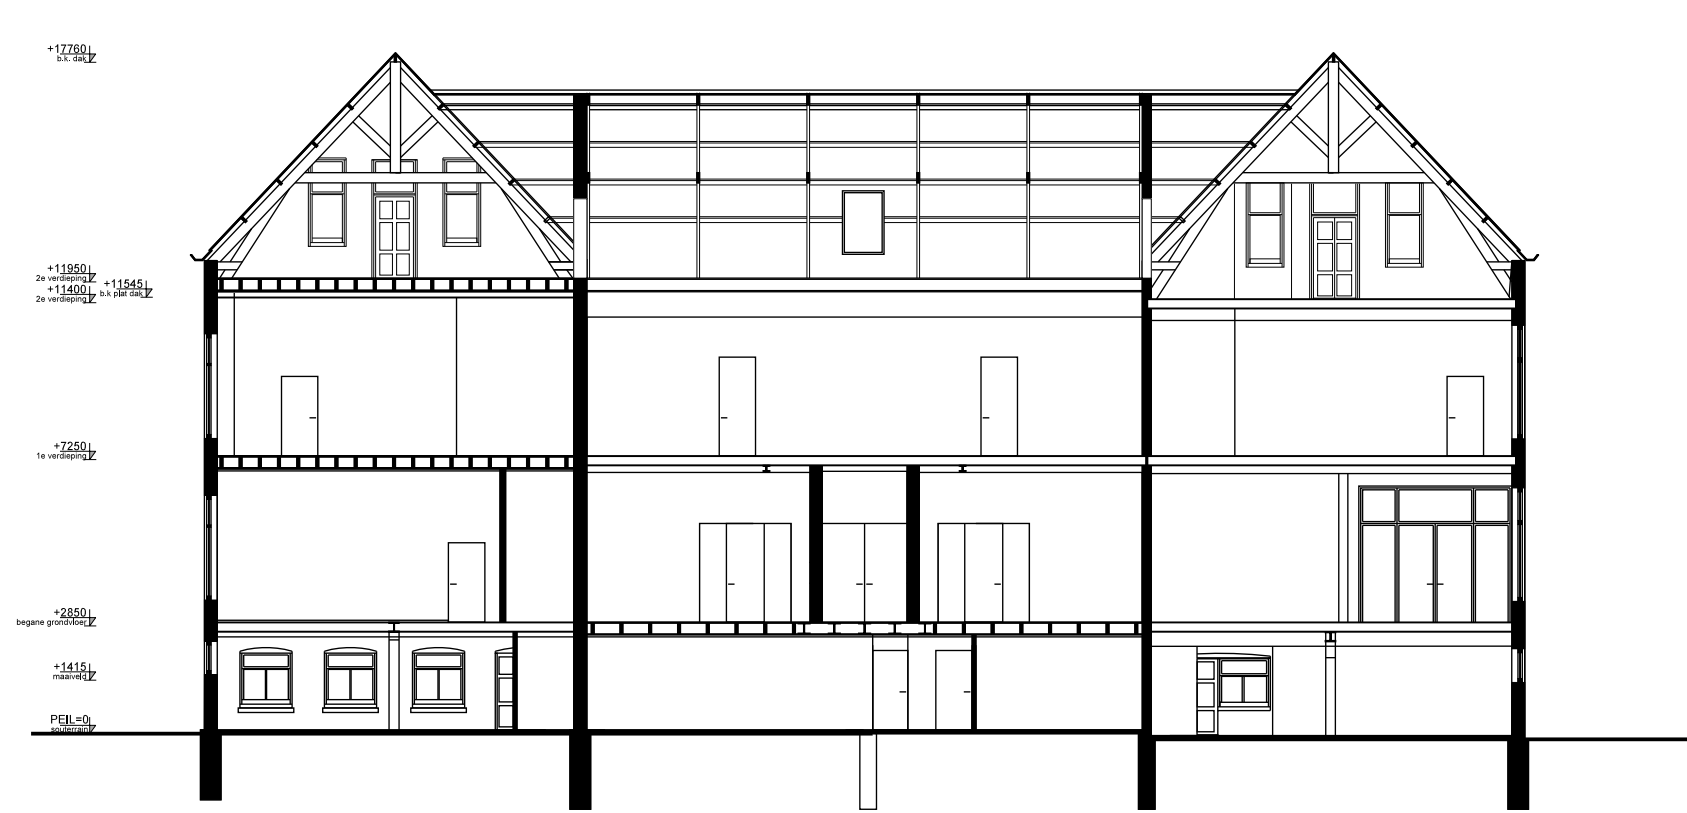


doorsnede b-b

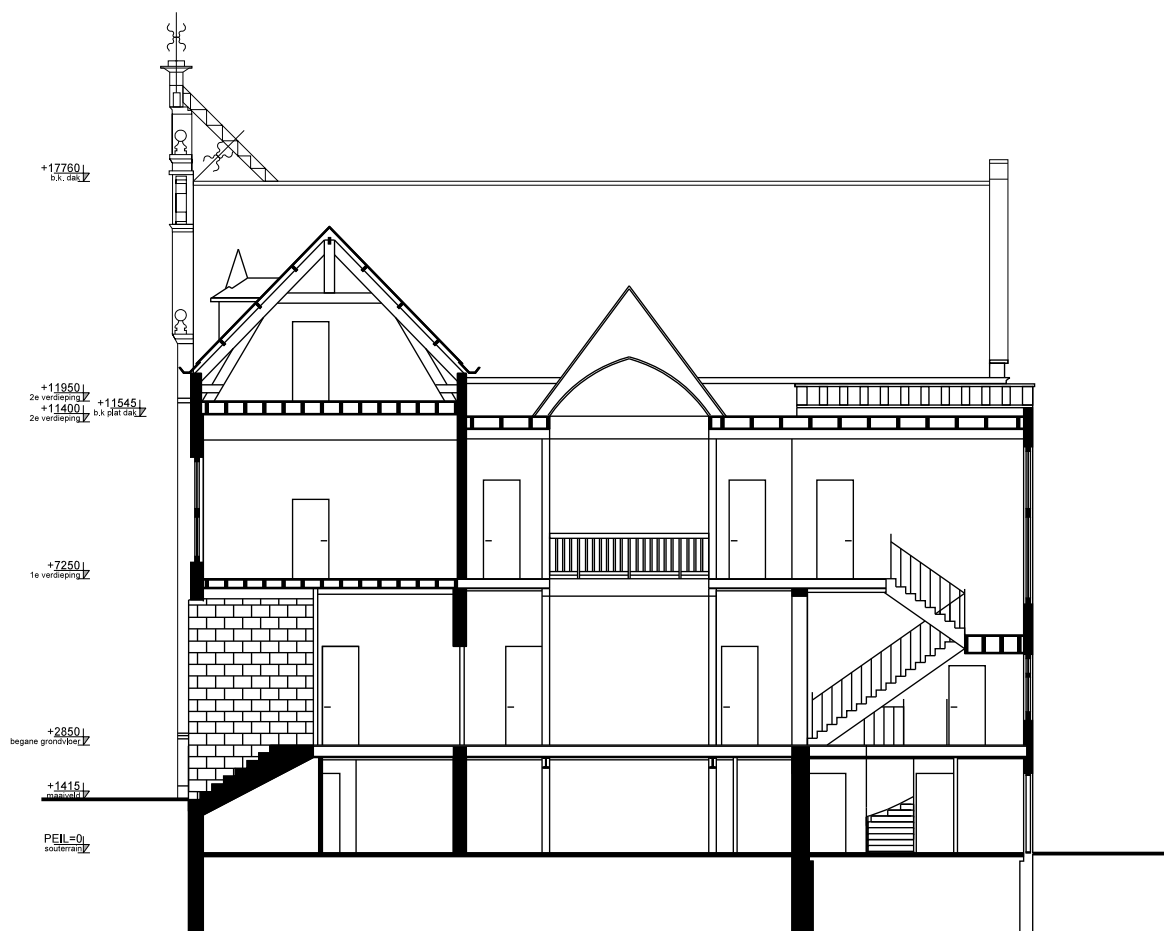


doorsnede c-c




doorsnede d-d

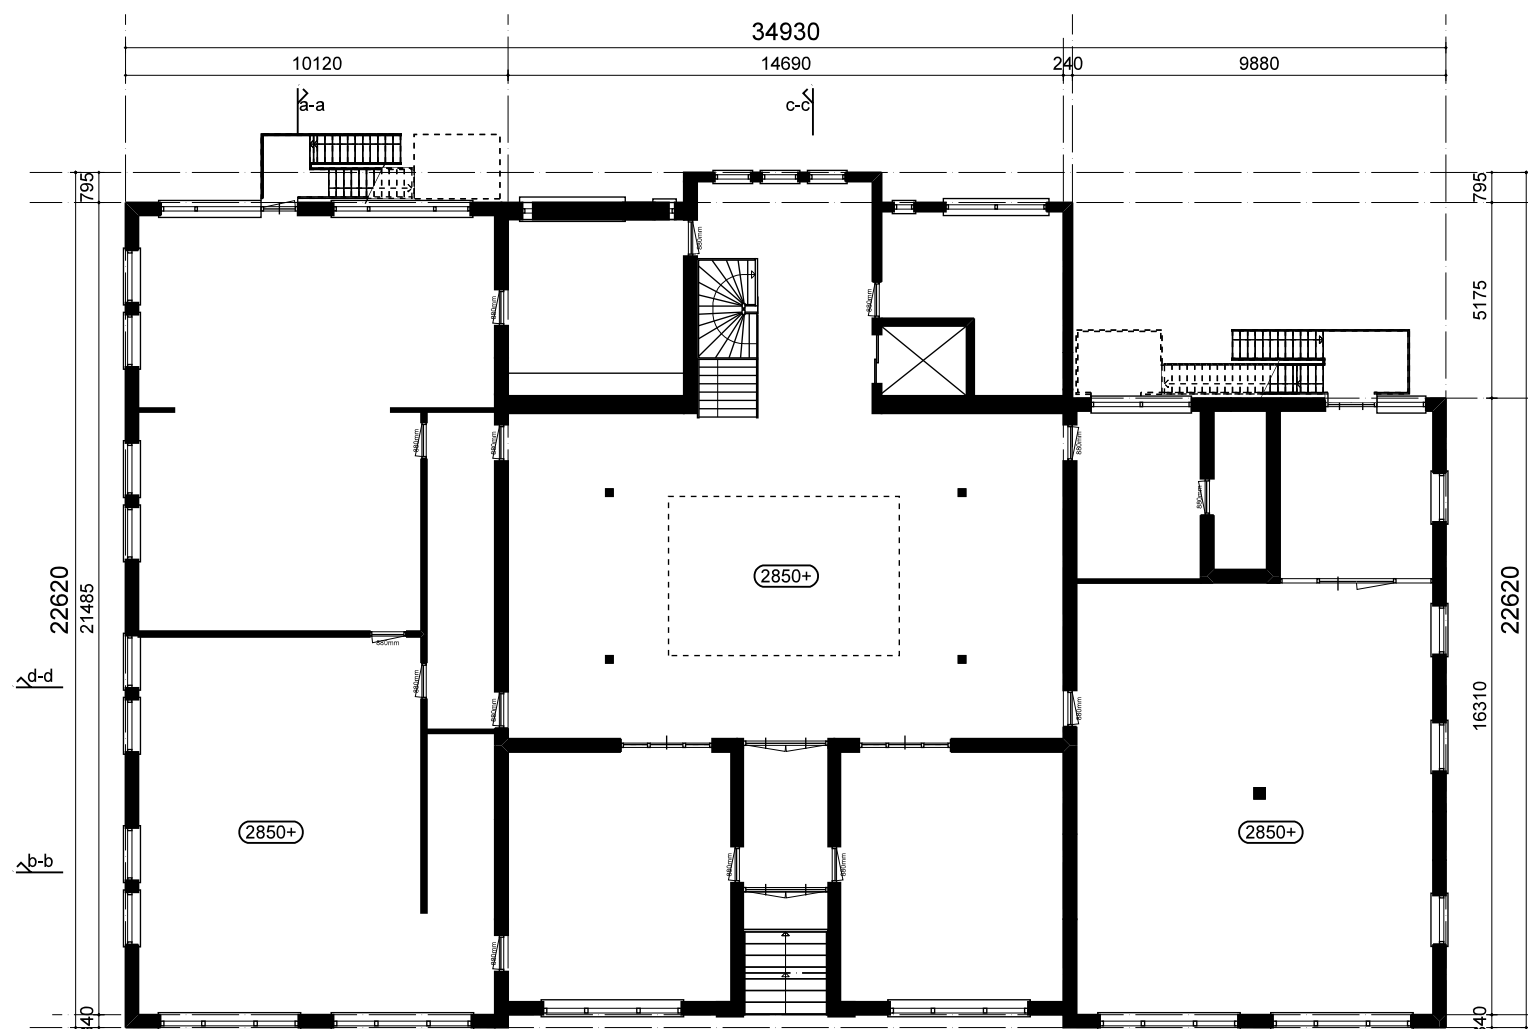


begane grond

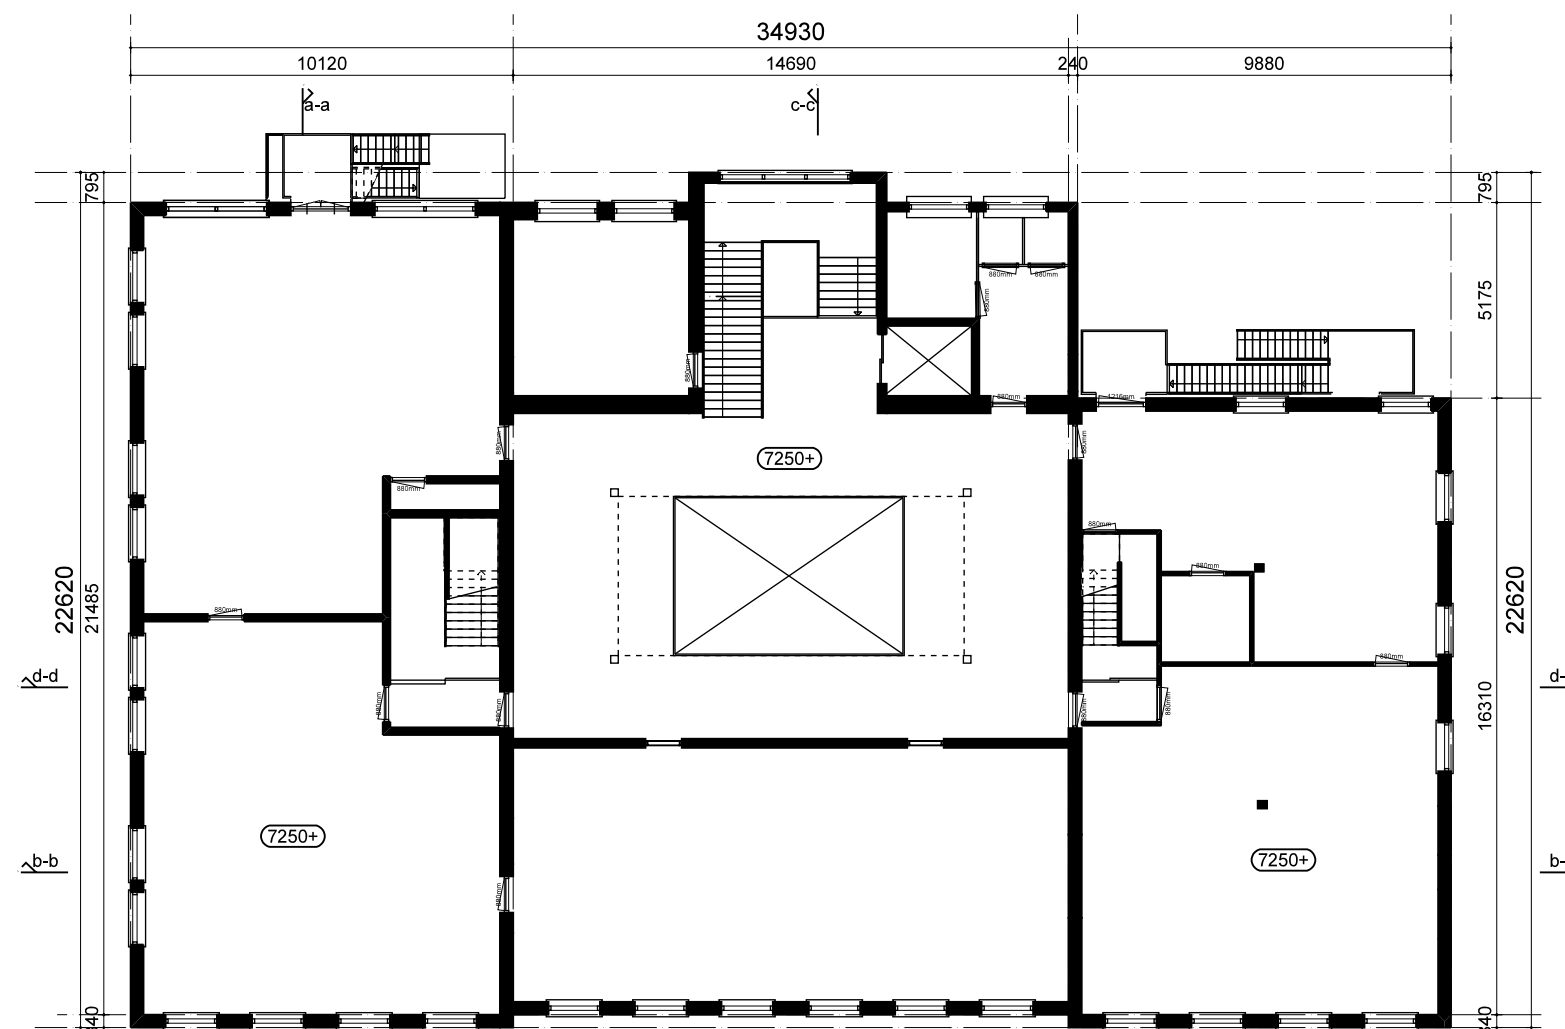

1e verdieping

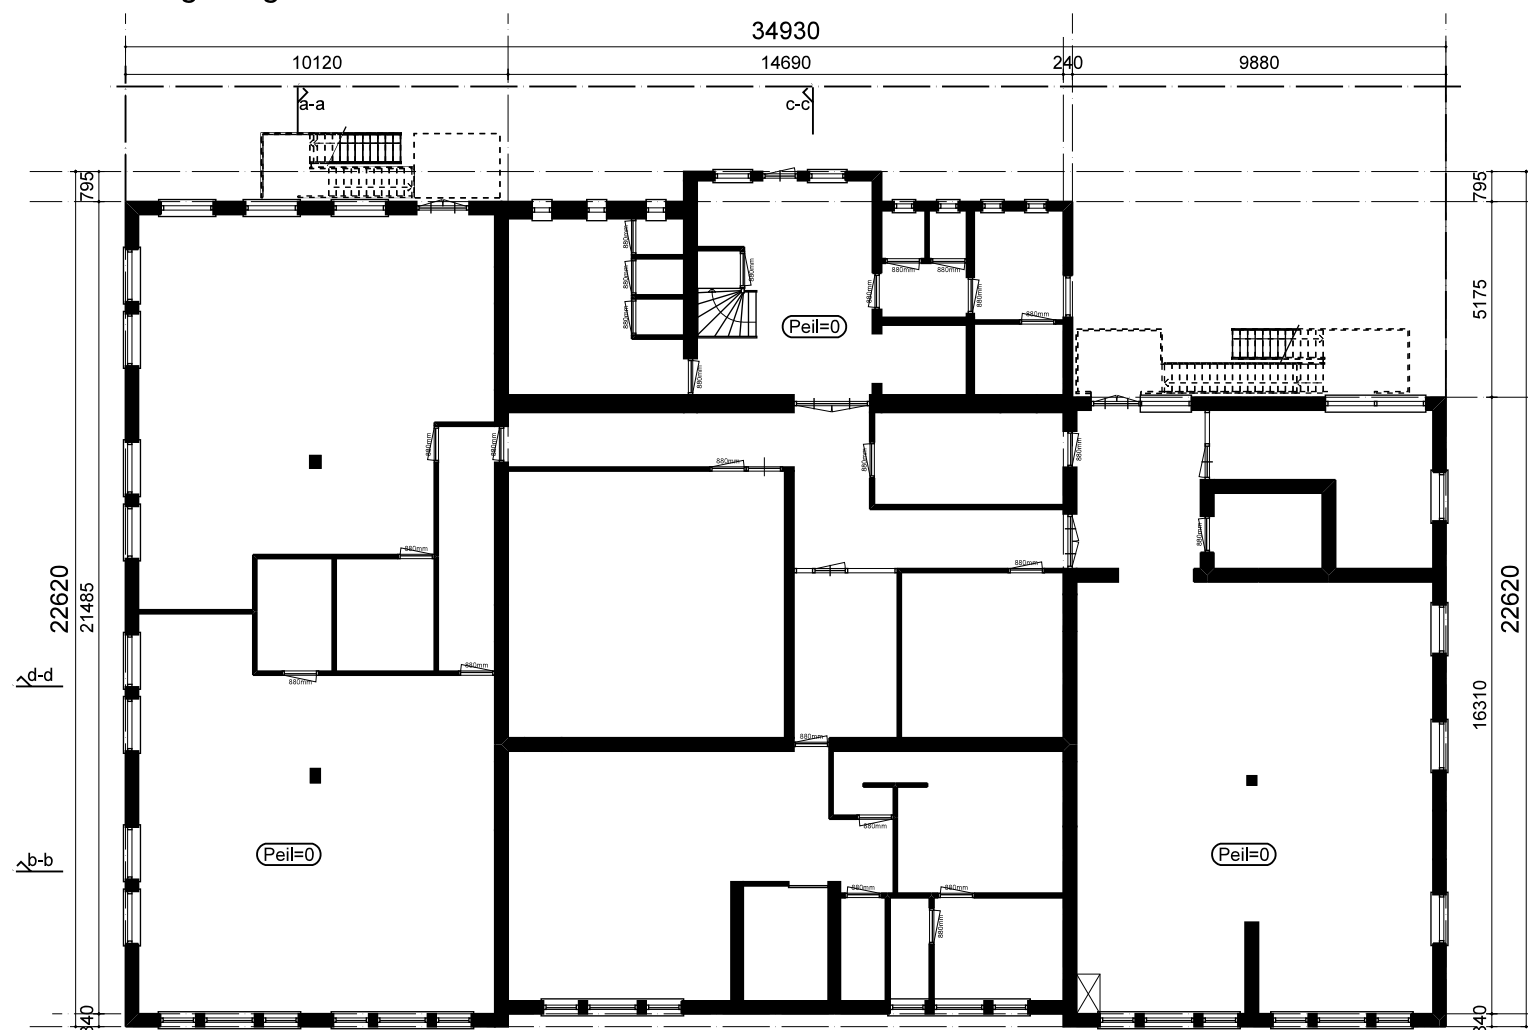

souterrain

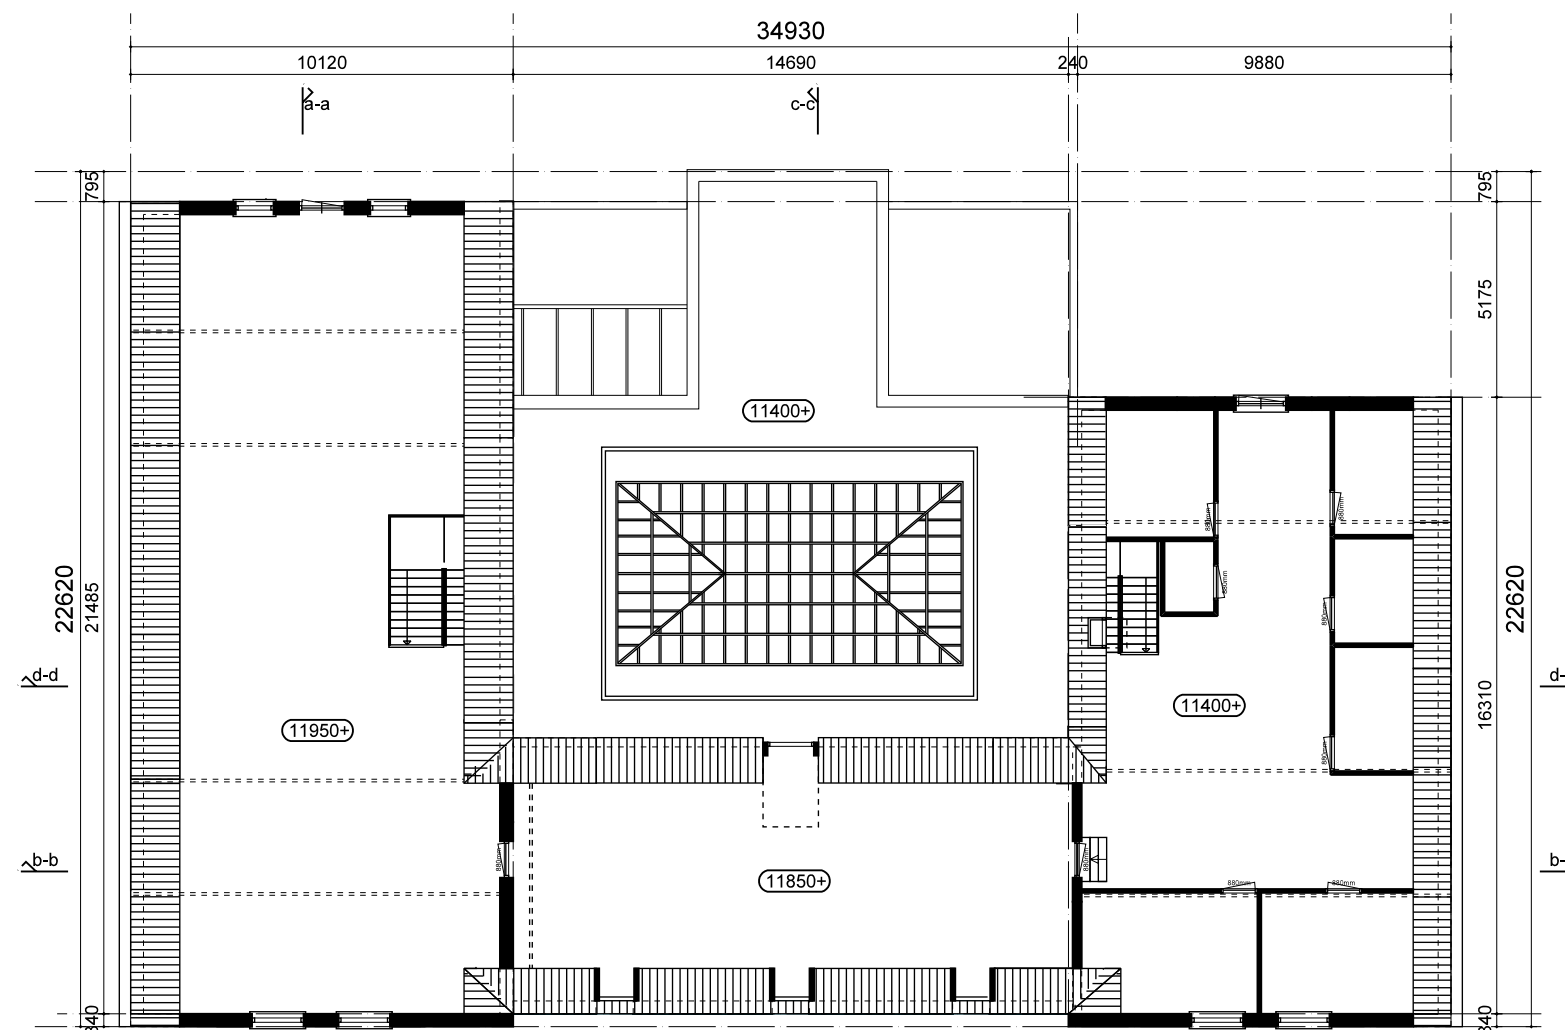

2e verdieping

Gemeente Vlaardingen

Besluit
N. 723
d.d. 14 februari 2017
Houder Rente, Wonen en Milieu



**ARCHI
HOUDJ
TECTEN DIJK**

oosthavenkade 51 3134nx vlaardingen
tel: 010-4600682 www.houdijkarchitecten.nl

get. fv
formaat A1
werknr 1528
schaal 1:200
proj. arch. ir w. houdijk
dd. 11-11-2016

opdrachtgever
HERMON
erfgoed

project
verbouwing hollandia
oosthavenkade 42, vlaardingen

onderwerp
bestaande plattegronden
bestaande situatie

tekeningnr. **Db01**