




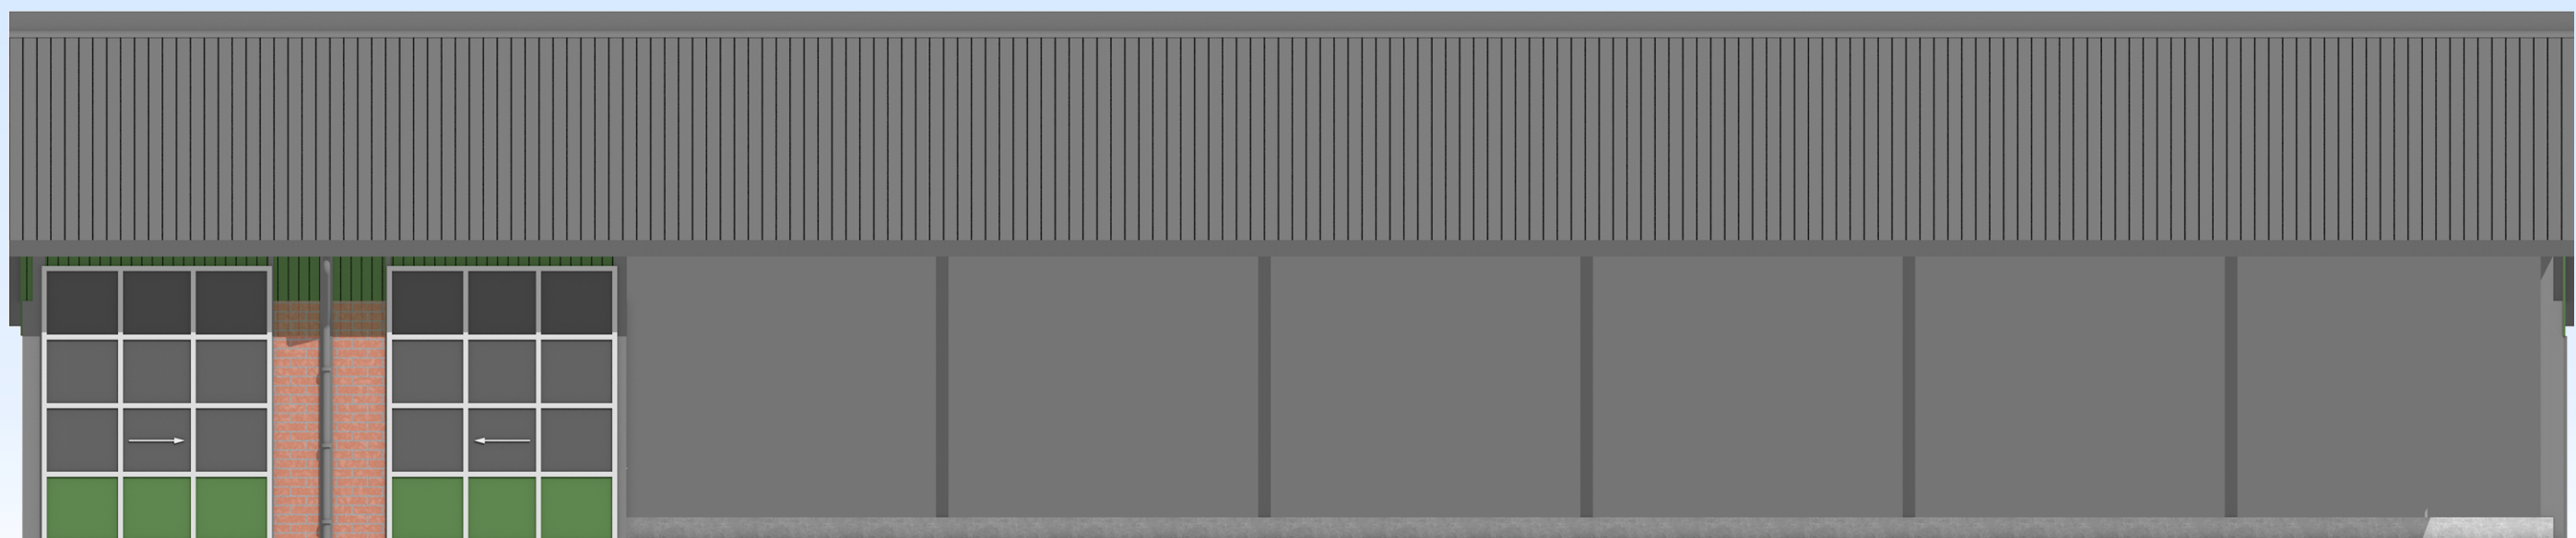


ZUIDOOSTGEVEL

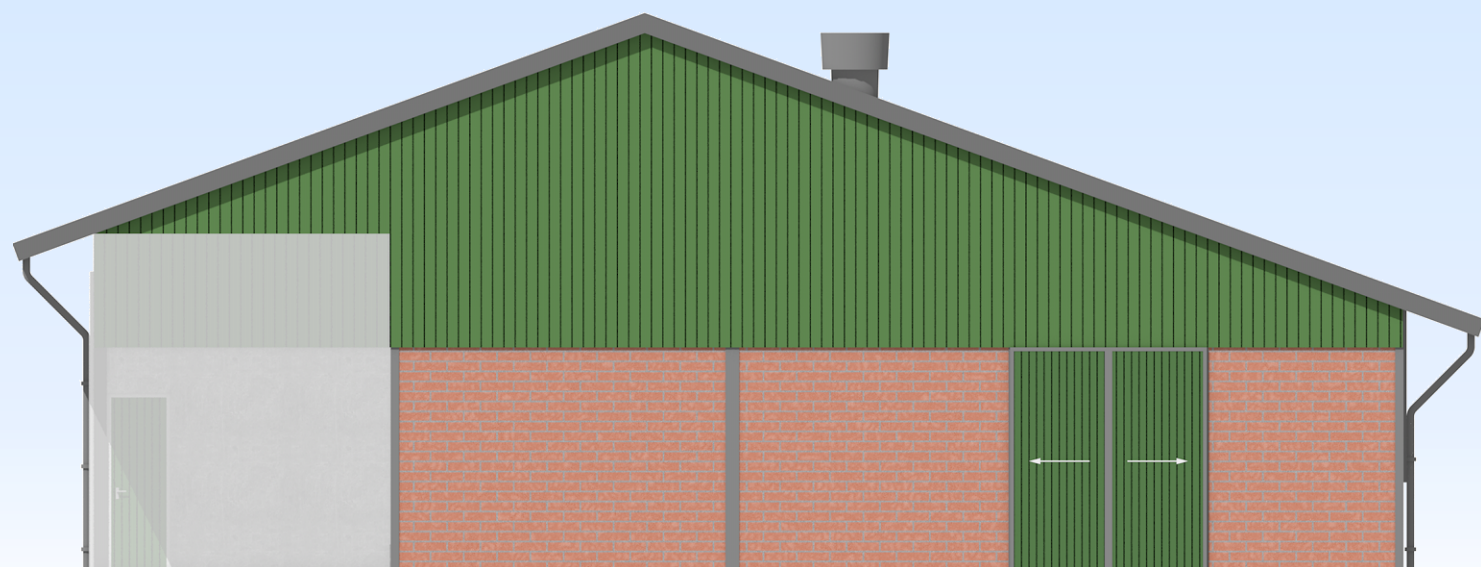


NOORDOOSTGEVEL

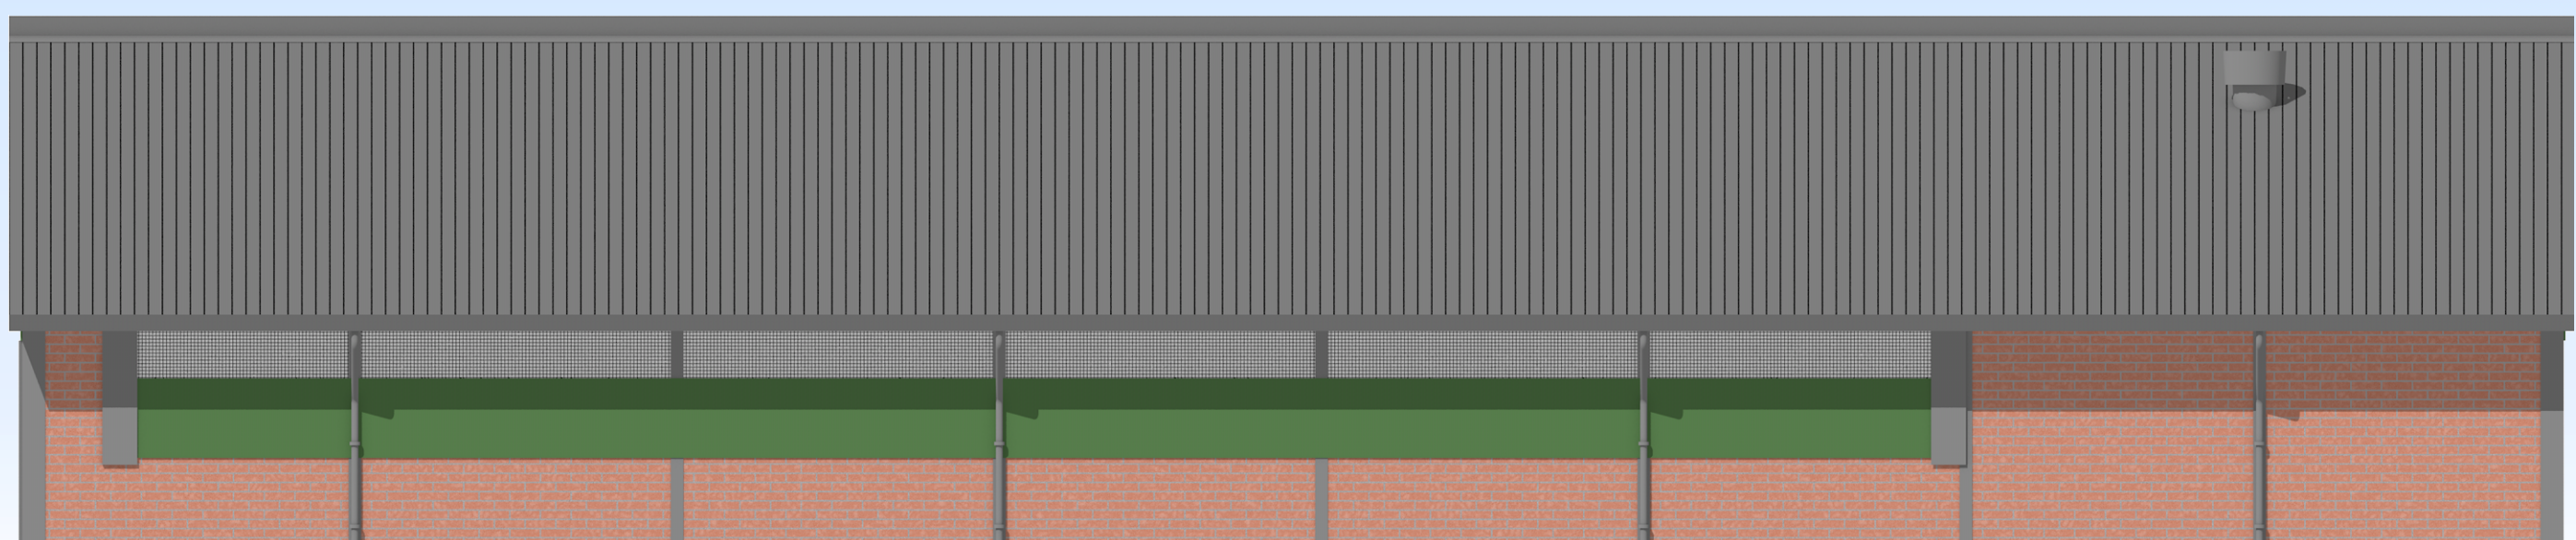


NOORDWESTGEVEL

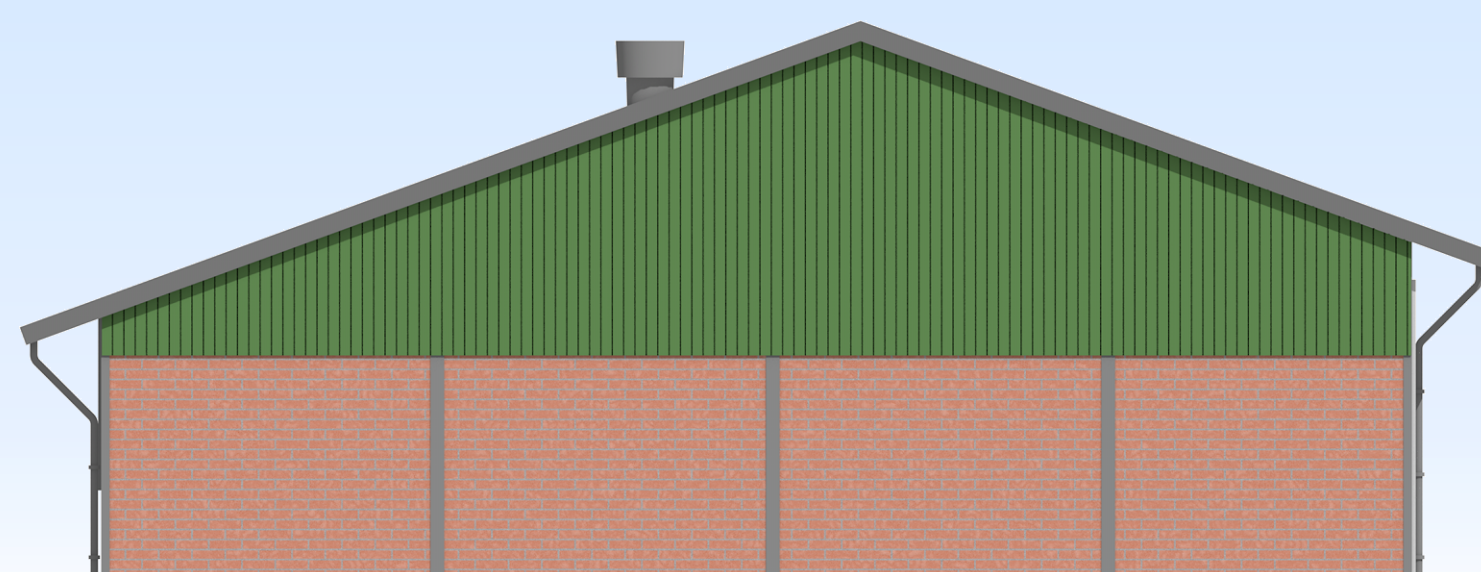


ZUIDWESTGEVEL

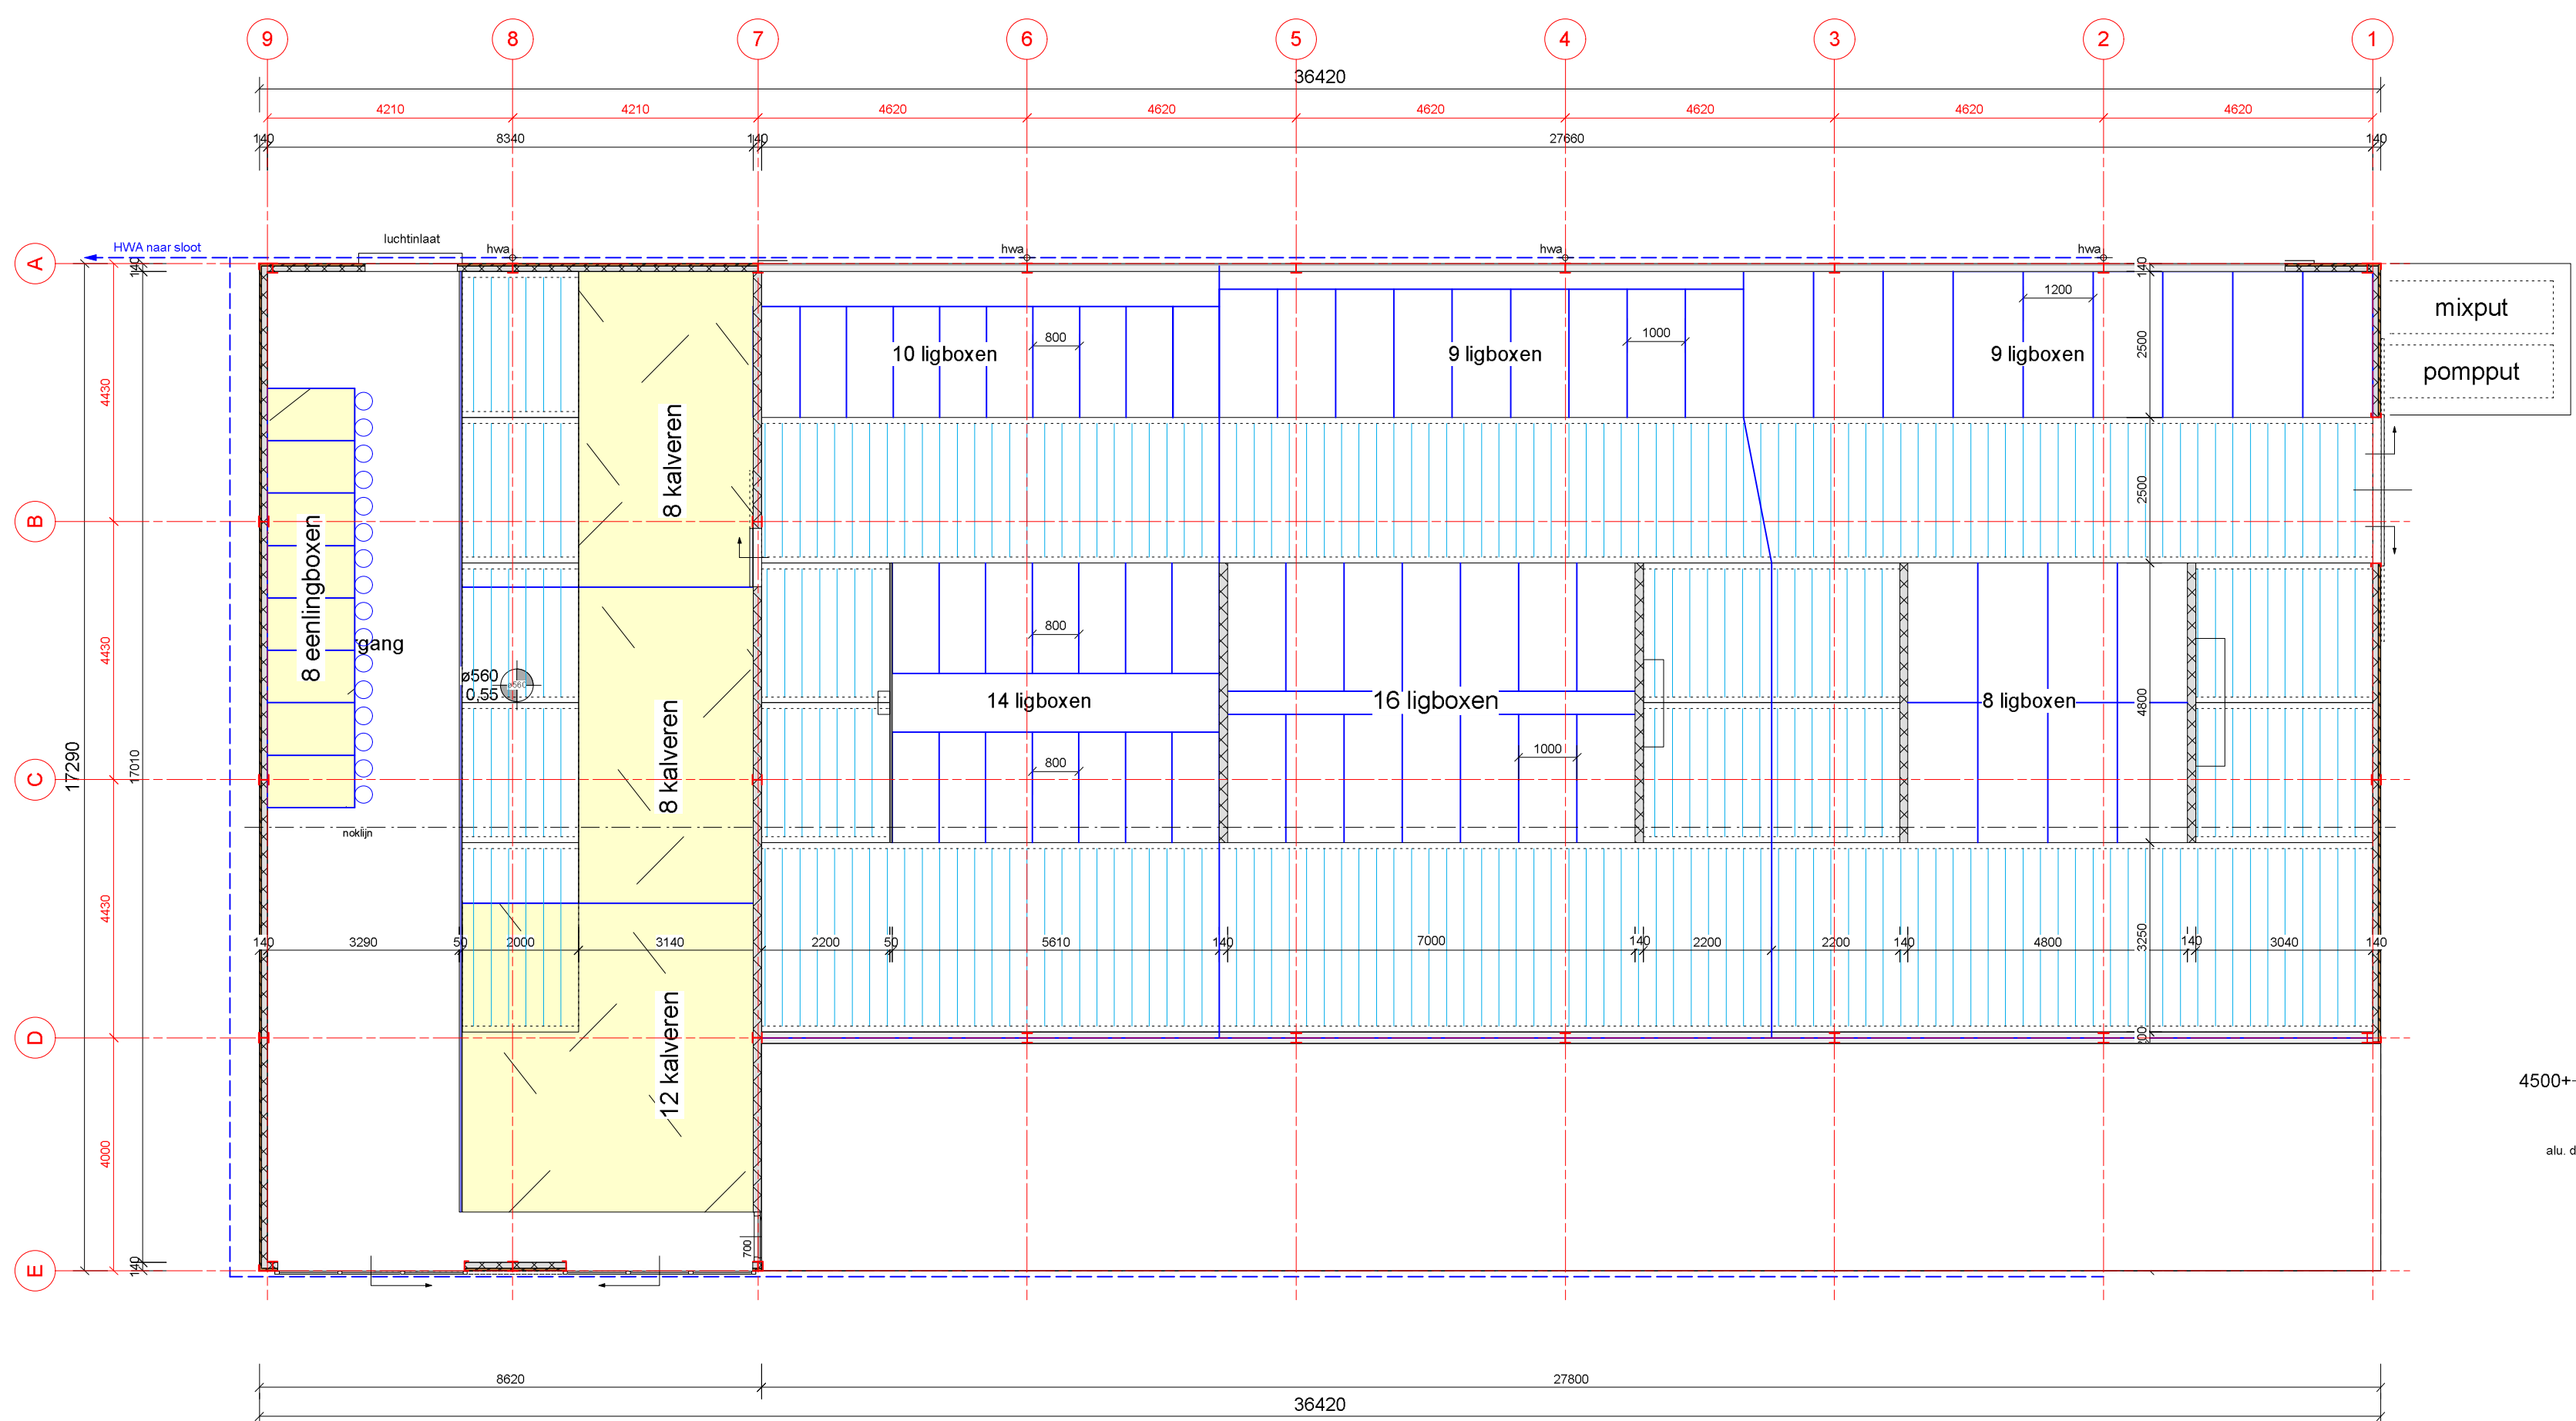



PLATTEGROND

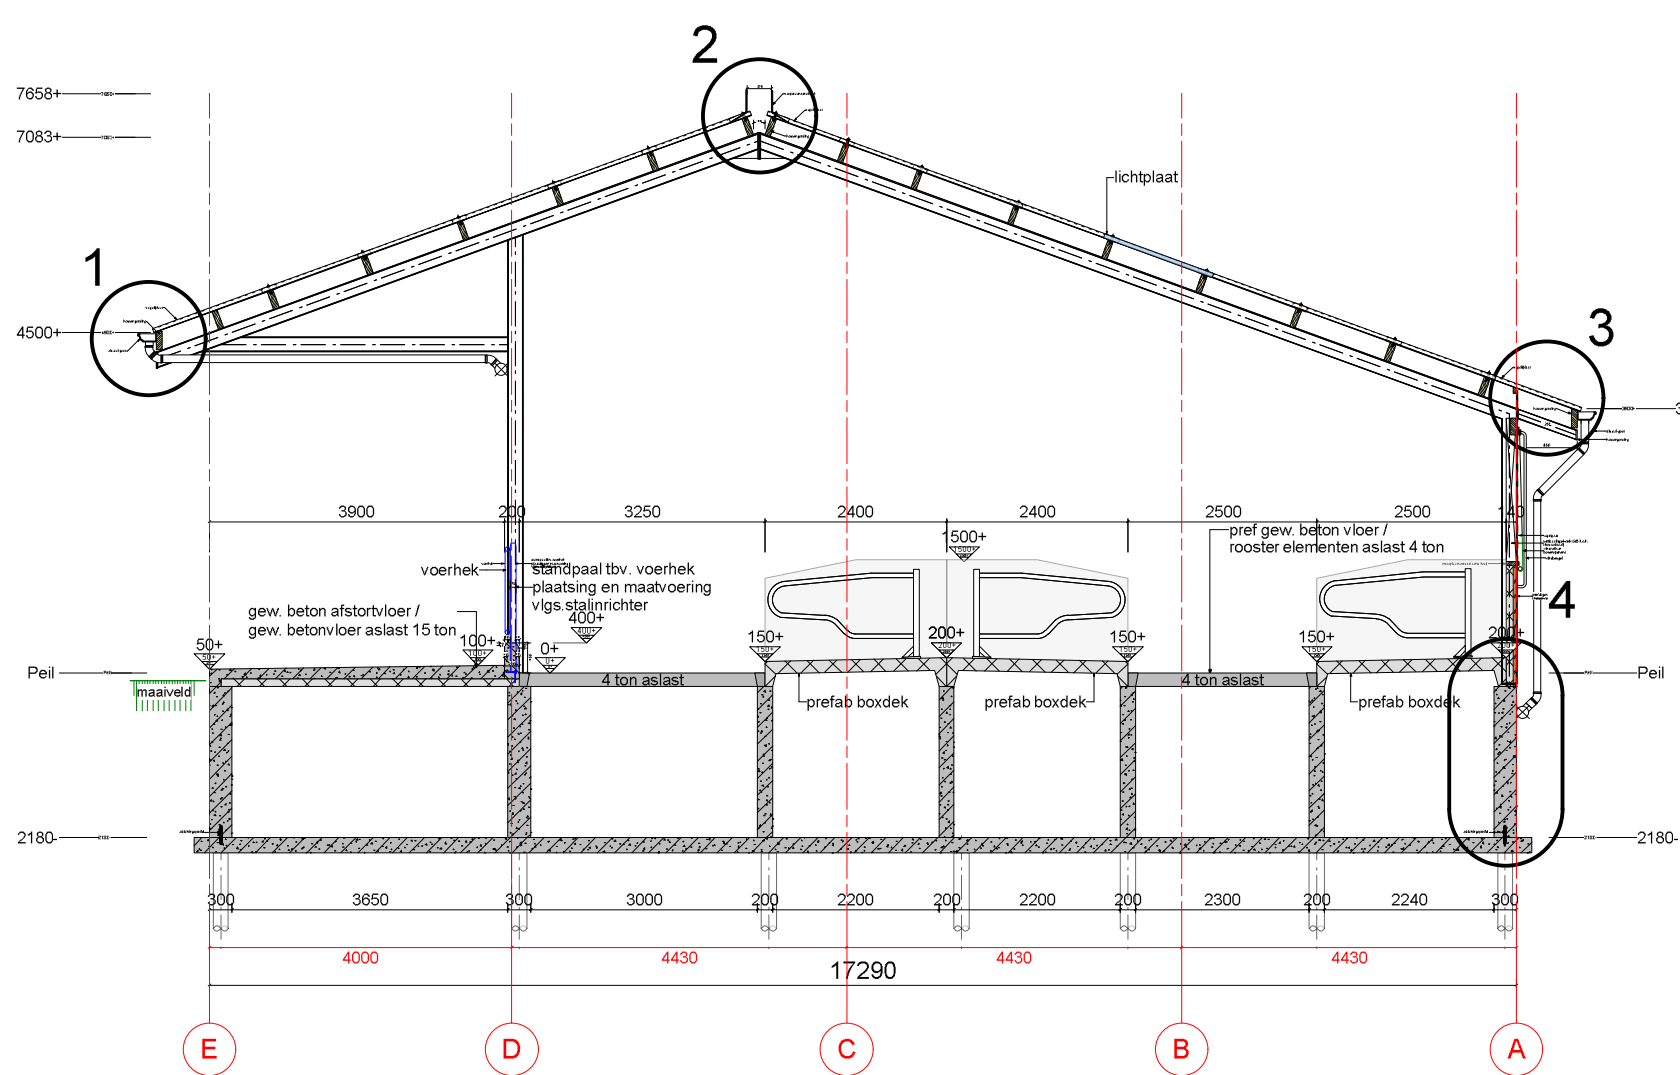

DOORSNEDE A-A

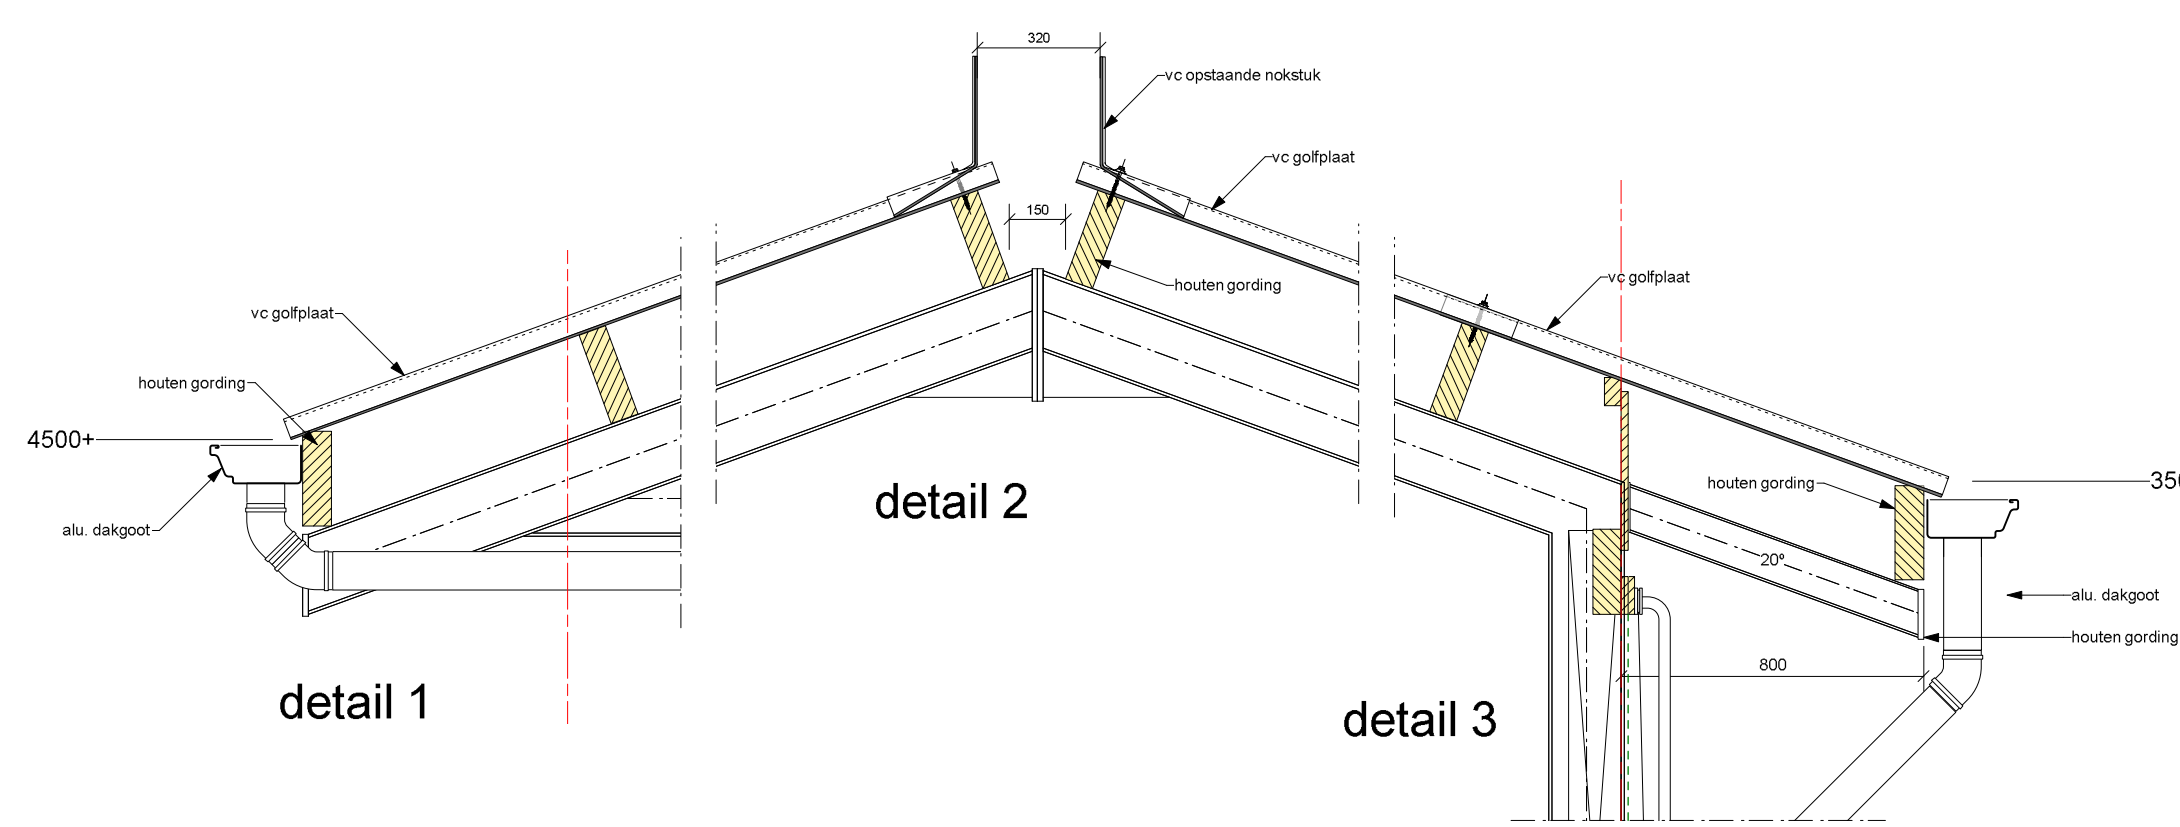

detail 4

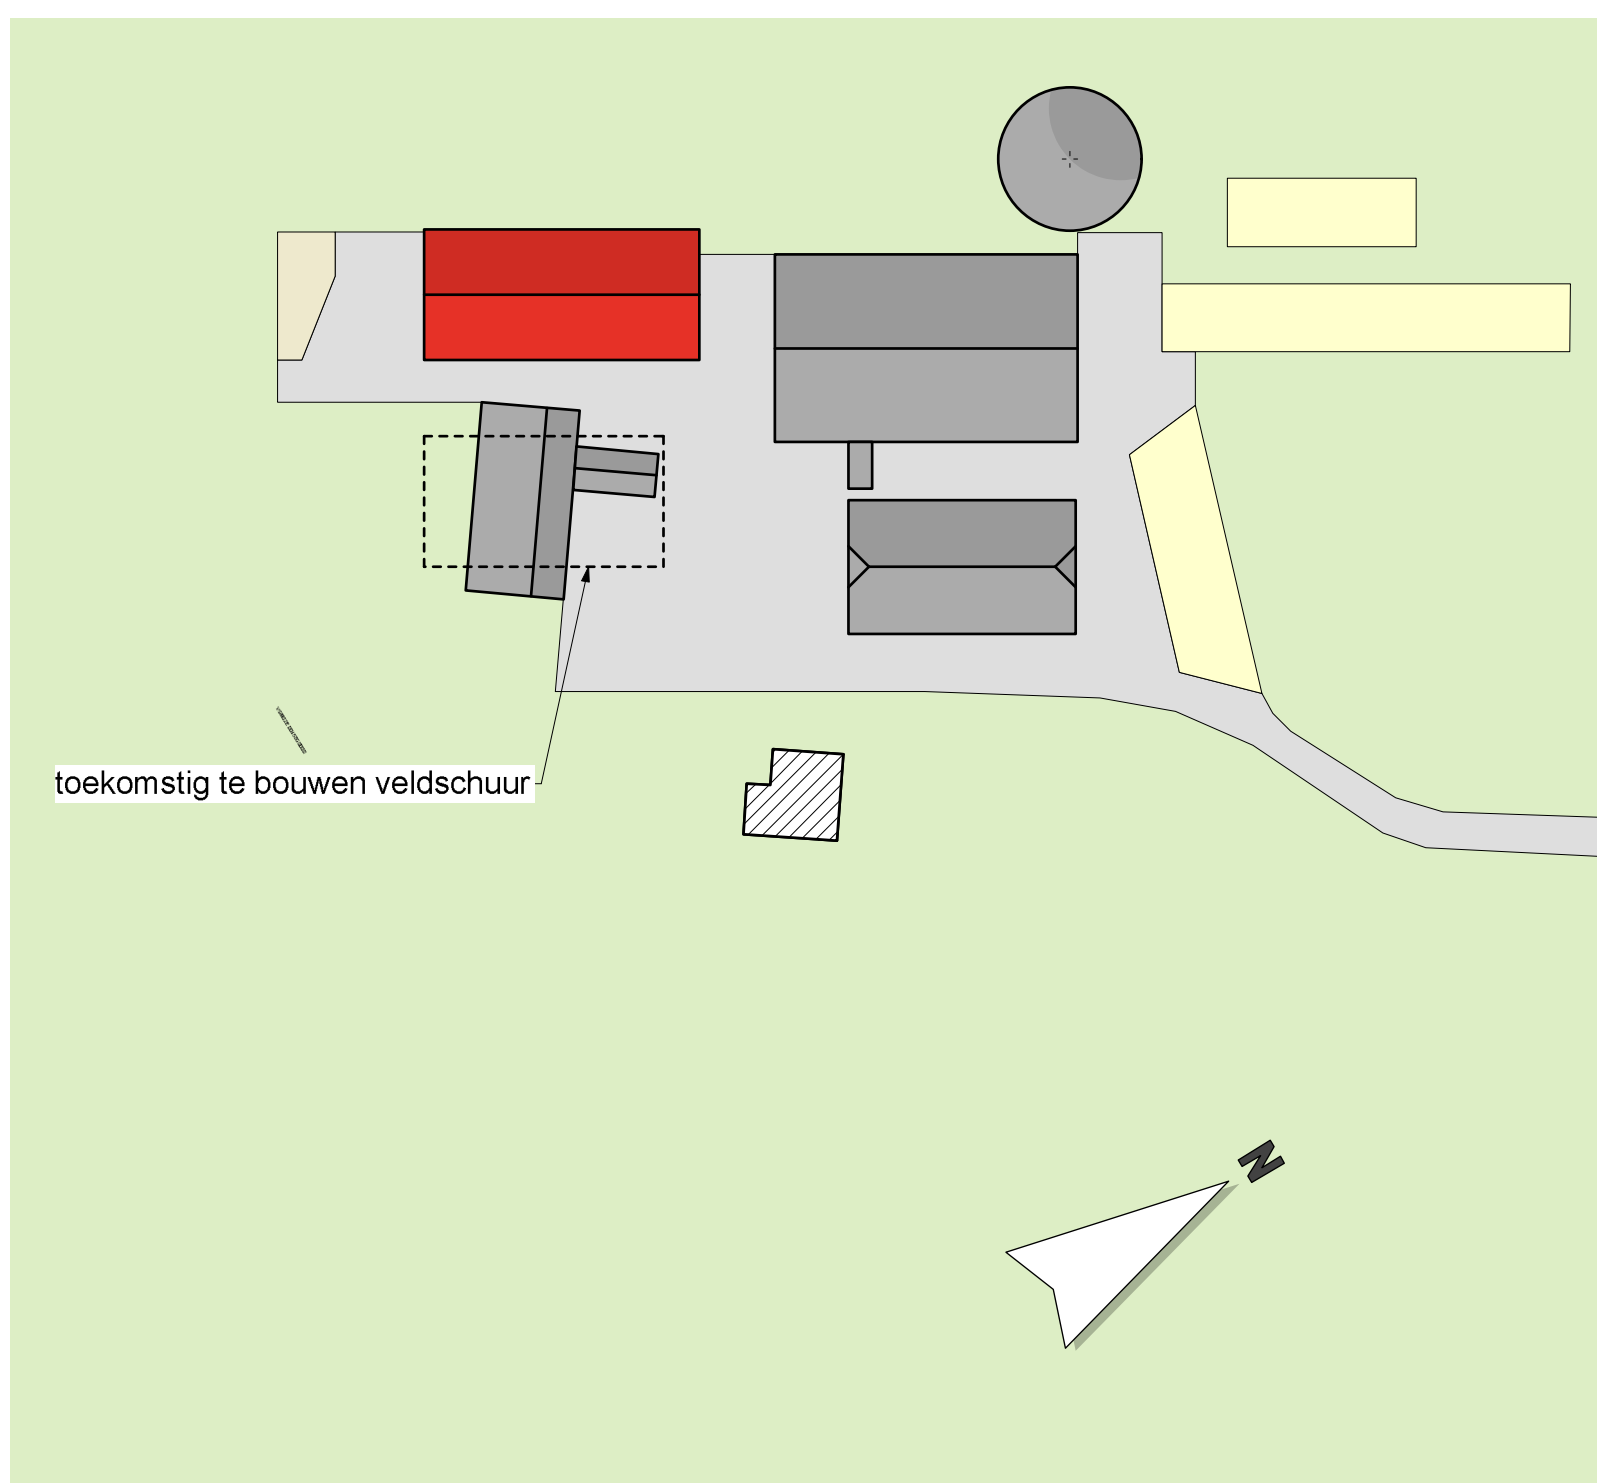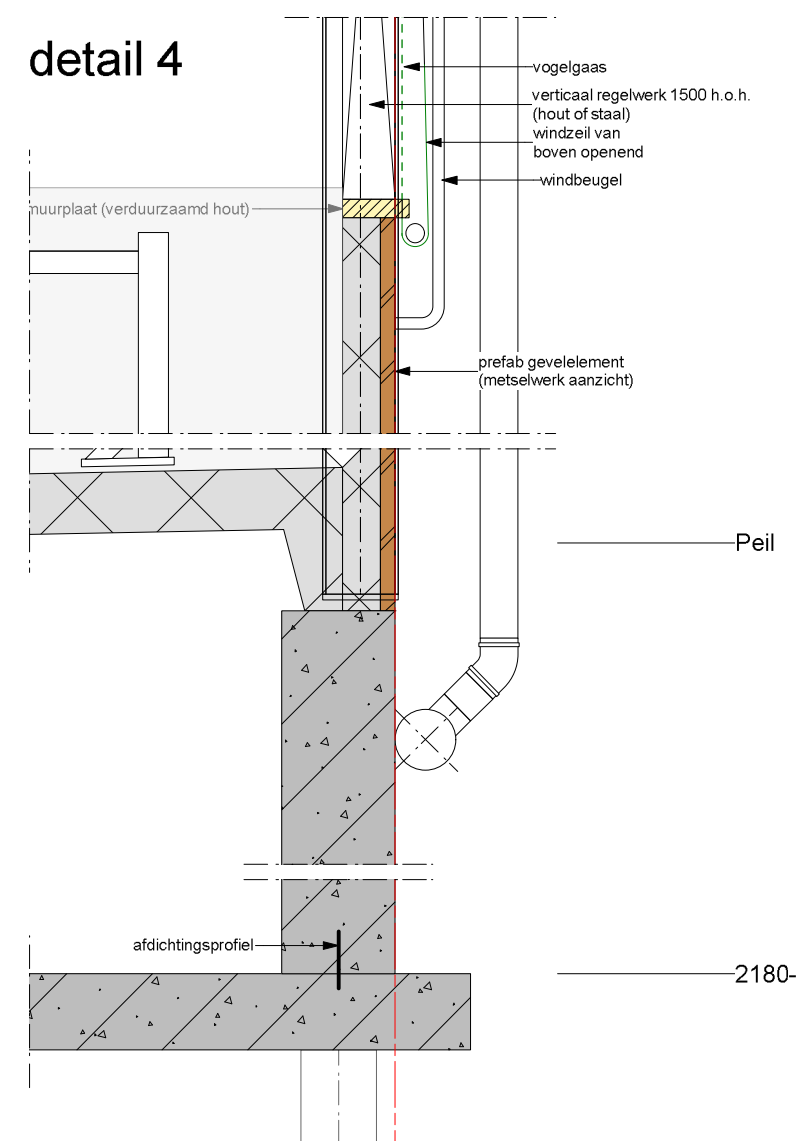

TEKENING NIET GESCHIKT VOOR UITVOERING

PROJECT	ADVISEUR:	PROJECTNR:
Aanvraag omgevingsvergunning bouw voor een bedrijfsruimte aan de Notendaalsedijk 5a te Nieuw-Vossemeer	GETEKEND:	452703
ONDERVERP	CONTROLE:	
Gevels, plattegrond, doorsnede	SCHAAL:	1:100
OPDRACHTGEVER	FORMAAT:	594 x 1000
	DATUM:	9 augustus 2016
	W.A.Z. A:	31 oktober 2016
	W.A.Z. B:	
	W.A.Z. C:	
	W.A.Z. D:	
	W.A.Z. E:	

4681 RZ Nieuw-Vossemeer
Tel. 0167 - 50 29 86

ADVIES MILIEU BOUW
Postbus 396 6710 BJ Ede Tel. 0318 - 675 400 E. info@agra-matic.nl


RENVOOI

ALGEMEEN


Bouwplan: bedrijfsgebouw
Gebruiksfunctie: lichte industriefunctie voor het bedrijfsmatig houden van dieren

ALLE MATEN IN HET WERK TE CONTROLEREN
ALLE BETON-, STAAL-, STEEN- EN HOUTCONSTRUCTIES
UITVOEREN VOLGENS TEKENINGEN EN BEREKENINGEN
VAN EEN CONSTRUCTEUR


GEVELOPENINGEN

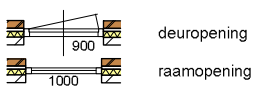


MATERIALEN

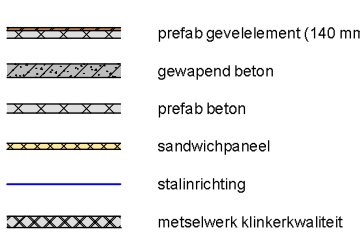


LEIDINGEN

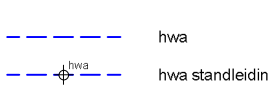

VLOERARCIERINGEN

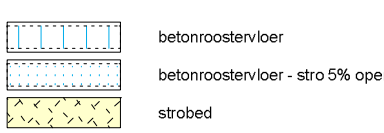

VENTILATOREN

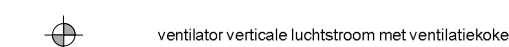

RIOLERING


riolering uitvoeren in PVC diameter volgens berekening derden
riolering HWA uitvoeren in PVC diameter vlg. berekening derden

Behoort bij beschikking

d.d. 06-03-2017

nr.(s) ZK16004873

Medewerker
Publiekszaken/vergunningen

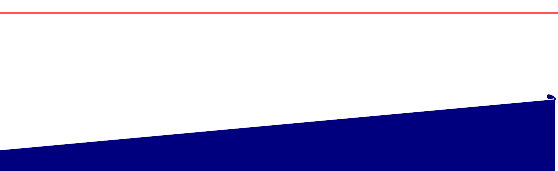

TEKENING NIET GESCHIKT VOOR UITVOERING


PROJECT	ADVISEUR:	PROJECTNR:
Aanvraag omgevingsvergunning bouw voor een bedrijfsruimte aan de Notendaalsedijk 5a te Nieuw-Vossemeer	GETEKEND:	452703
ONDERVERP	CONTROLE:	
Gevels, plattegrond, doorsnede	SCHAAL:	1:100
OPDRACHTGEVER	FORMAAT:	594 x 1000
	DATUM:	9 augustus 2016
	W.A.Z. A:	31 oktober 2016
	W.A.Z. B:	
	W.A.Z. C:	
	W.A.Z. D:	
	W.A.Z. E:	

4681 RZ Nieuw-Vossemeer
Tel. 0167 - 50 29 86


ADVIES MILIEU BOUW
Postbus 396 6710 BJ Ede Tel. 0318 - 675 400 E. info@agra-matic.nl

BEM1605494
gemeente Stenbergen

AGRA-MATIC

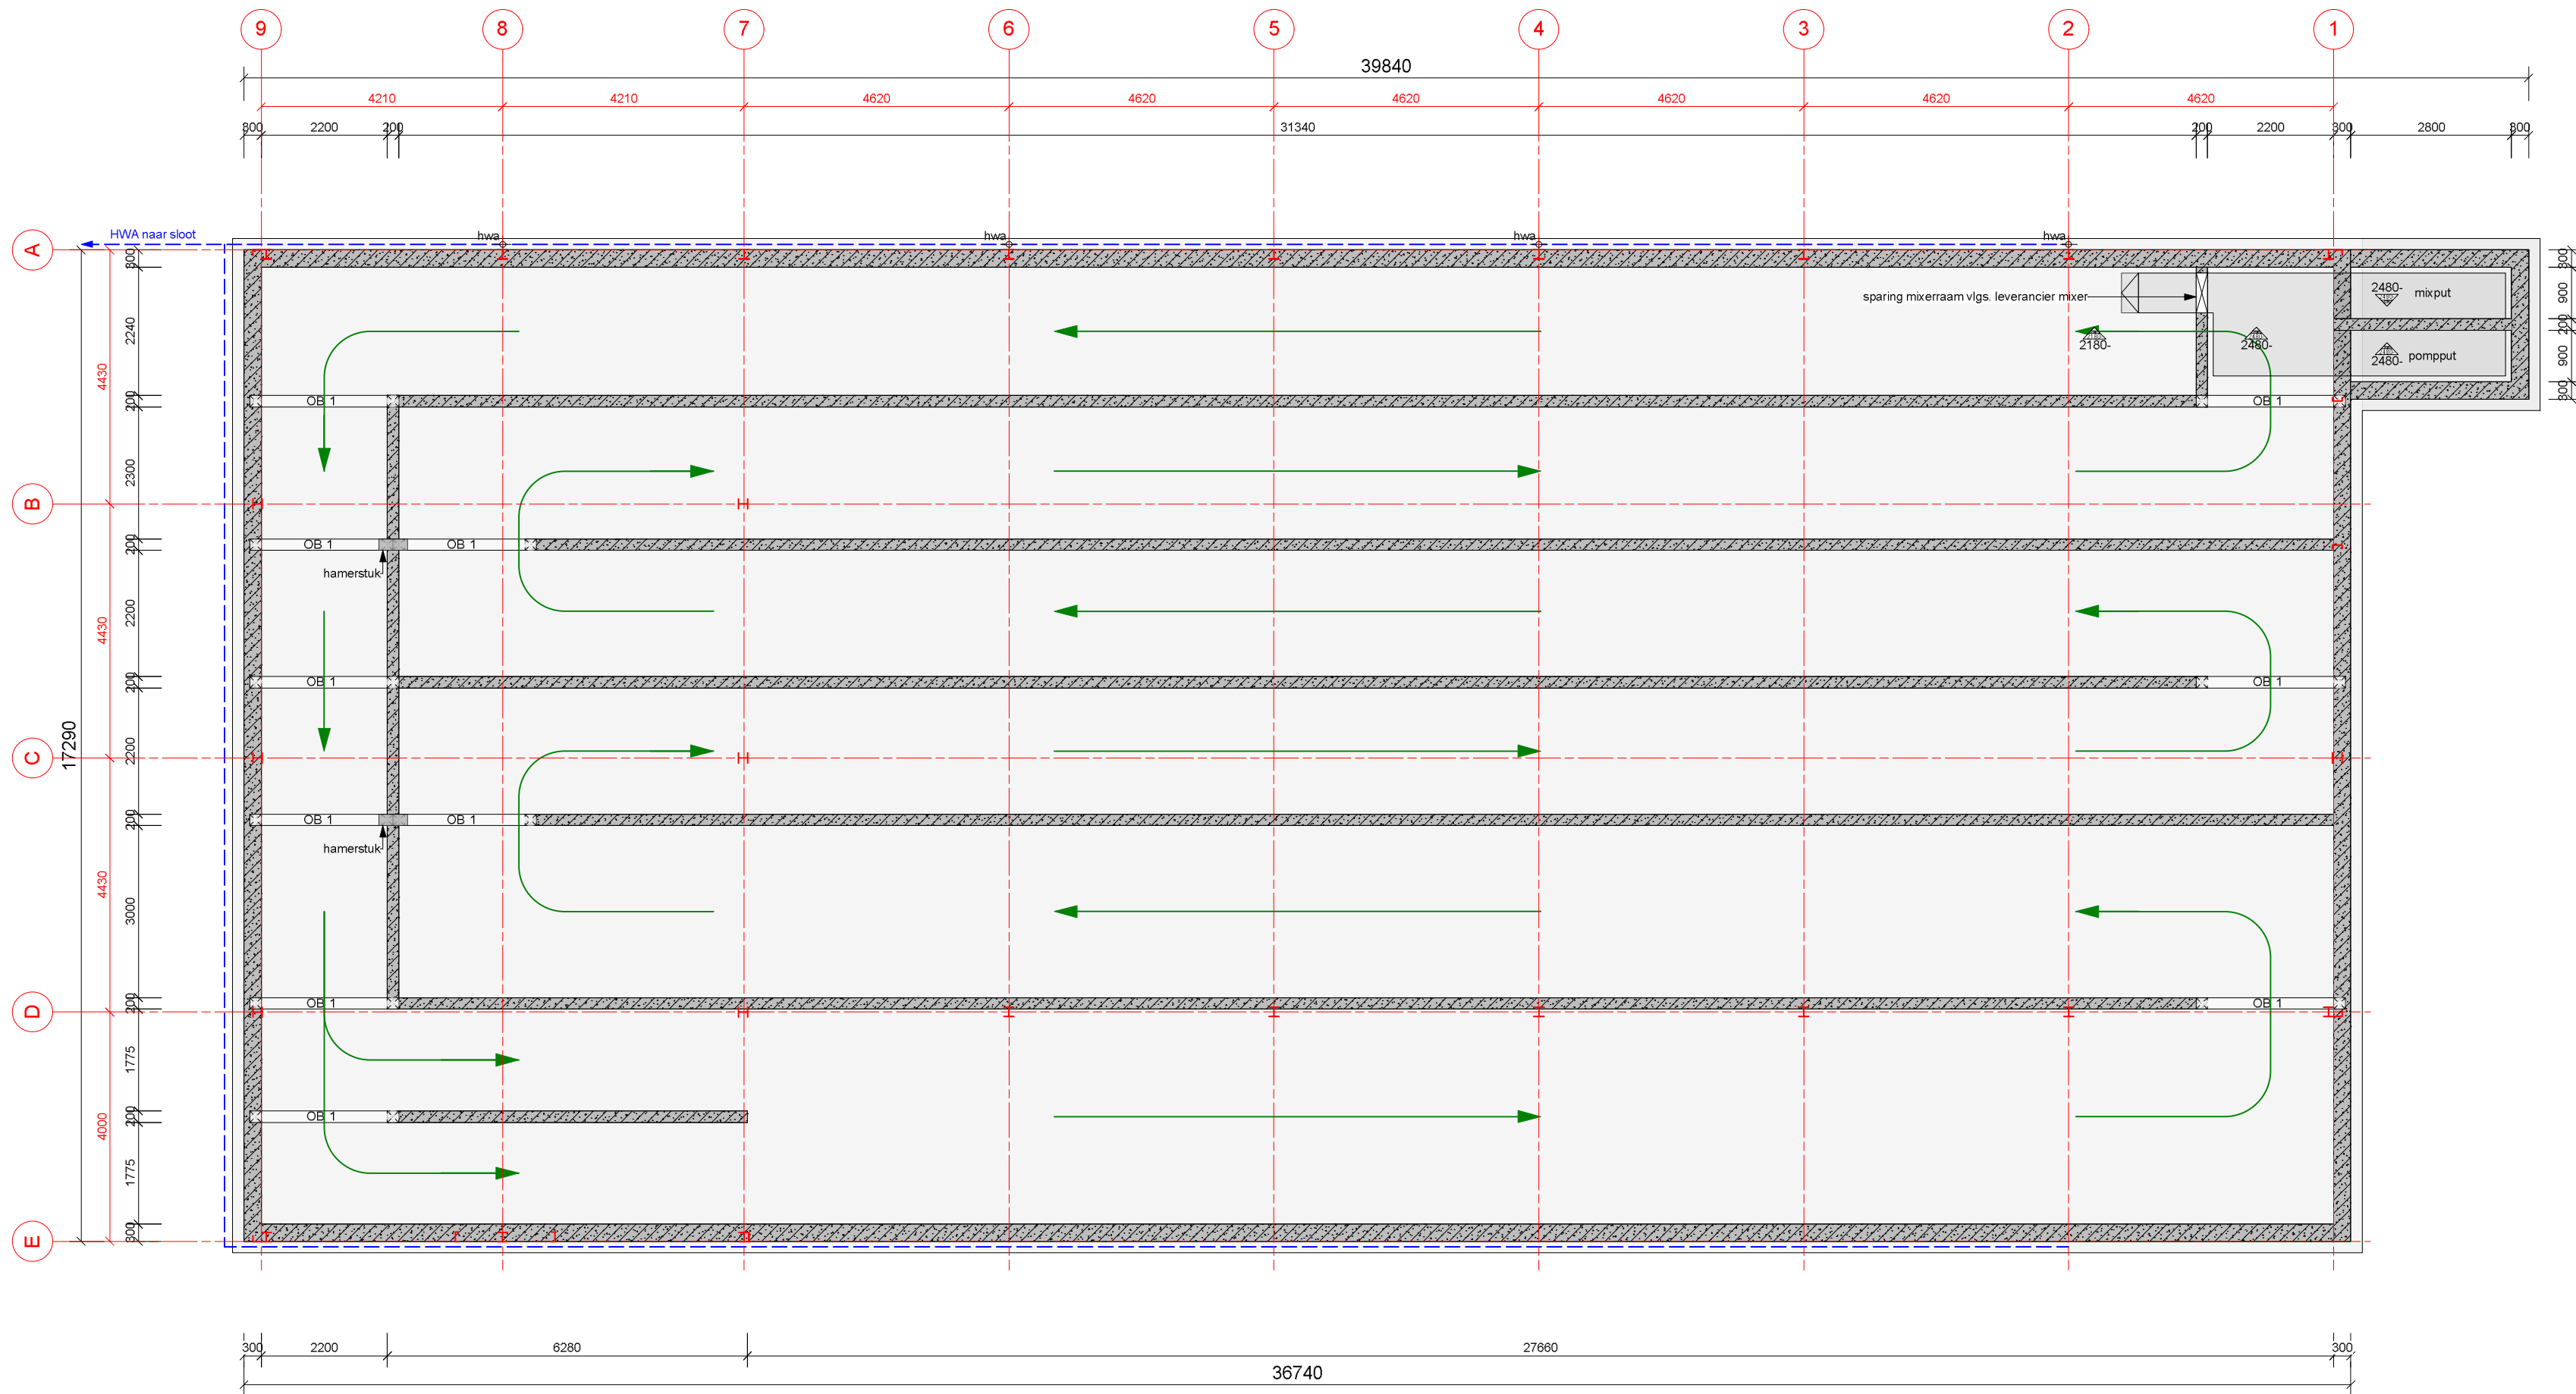

PUTTENPLAN

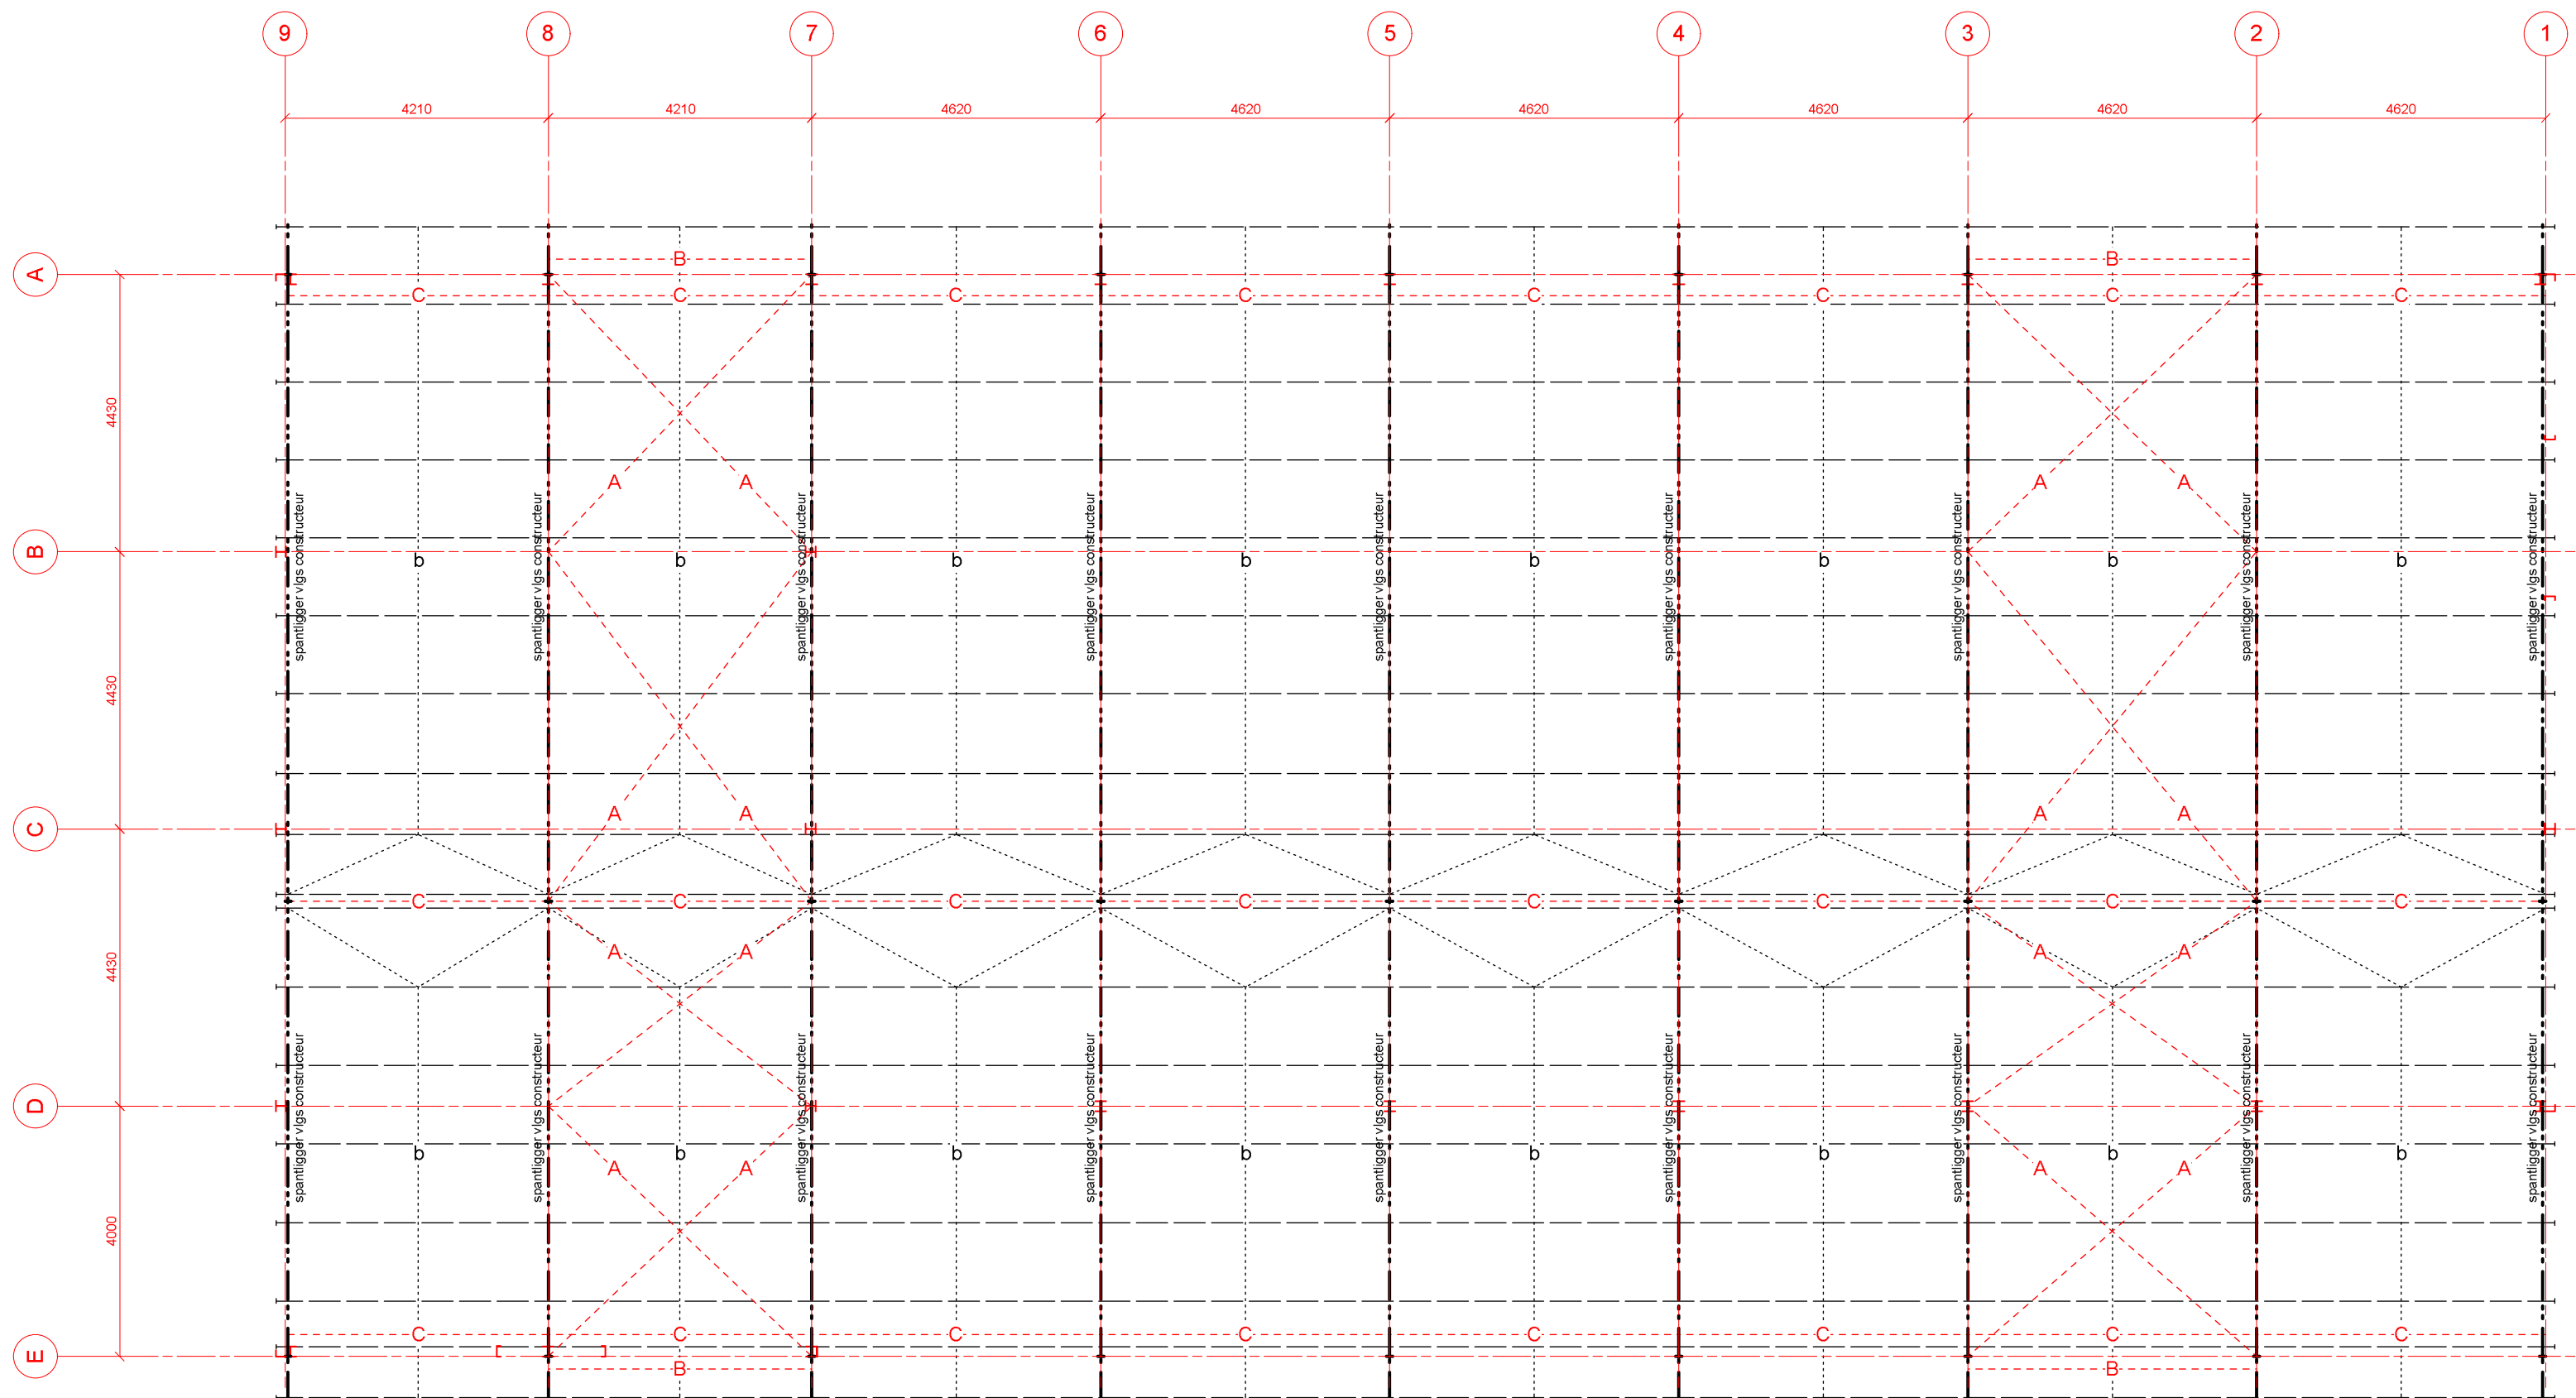

KAPPLAN

FUNDERINGS- EN/OF PUTTENPLAN

FUNDERING / PUTTEN GEHEEL IN (GEWAPEND) BETON
in het werk te storten beton in kwaliteit C20/25
buitenputwanden volgens berekening constructeur
binnenputwanden volgens berekening constructeur
funderingspoeren volgens berekening constructeur
funderingsstroken volgens berekening constructeur
ondervloeren volgens berekening constructeur
putdek betonroosters/stalen roosters/ kunststof roosters/prefab
betonelementen met wapening en druklaag volgens leverancier

- (A) putvloer $\phi=200\text{mm}$ b.k 1500- pel
- (B) putvloer $\phi=200\text{mm}$ b.k 1650- pel
- OB 1 onderlagbalk 4 ton
- OB 2 onderlagbalk 10 ton
- OB 3 onderlagbalk 15 ton

KAPPLAN

gordingen : staal / hout
dakbedekking : sandwichpanelen / vc golfplaten
windveer : stalen zetwerk / vc windveer

- - - A - - - windverband
- - - B - - - windbok
- - - C - - - koppelkoker
- ← a → gordingen volgens opgave constructeur
- B koppeling gordingen volgens opgave constructeur

TEKENING NIET GESCHIKT VOOR UITVOERING

PROJECT
Aanvraag omgevingsvergunning bouw voor een bedrijfsruimte
aan de Notendaalsedijk 5a te Nieuw-Vossemeer

OPDRACHTGEVER
H.C.A.M. Laurijesse
Notendaalsedijk 5a
4681 RZ Nieuw-Vossemeer
Tel. 0167 - 50 29 86

ADVISEUR : W. Janssen
GETEKEND : MR
CONTOLE :
SCHAAL: 1 : 100
FORMAAT: 594 x 1000
DATUM: 9 augustus 2016
W.I.Z. A: 31 oktober 2016
W.I.Z. B:
W.I.Z. C:
W.I.Z. D:
W.I.Z. E:

PROJECTNR:
452703

TEKENINGNR:

Vp-C-2