




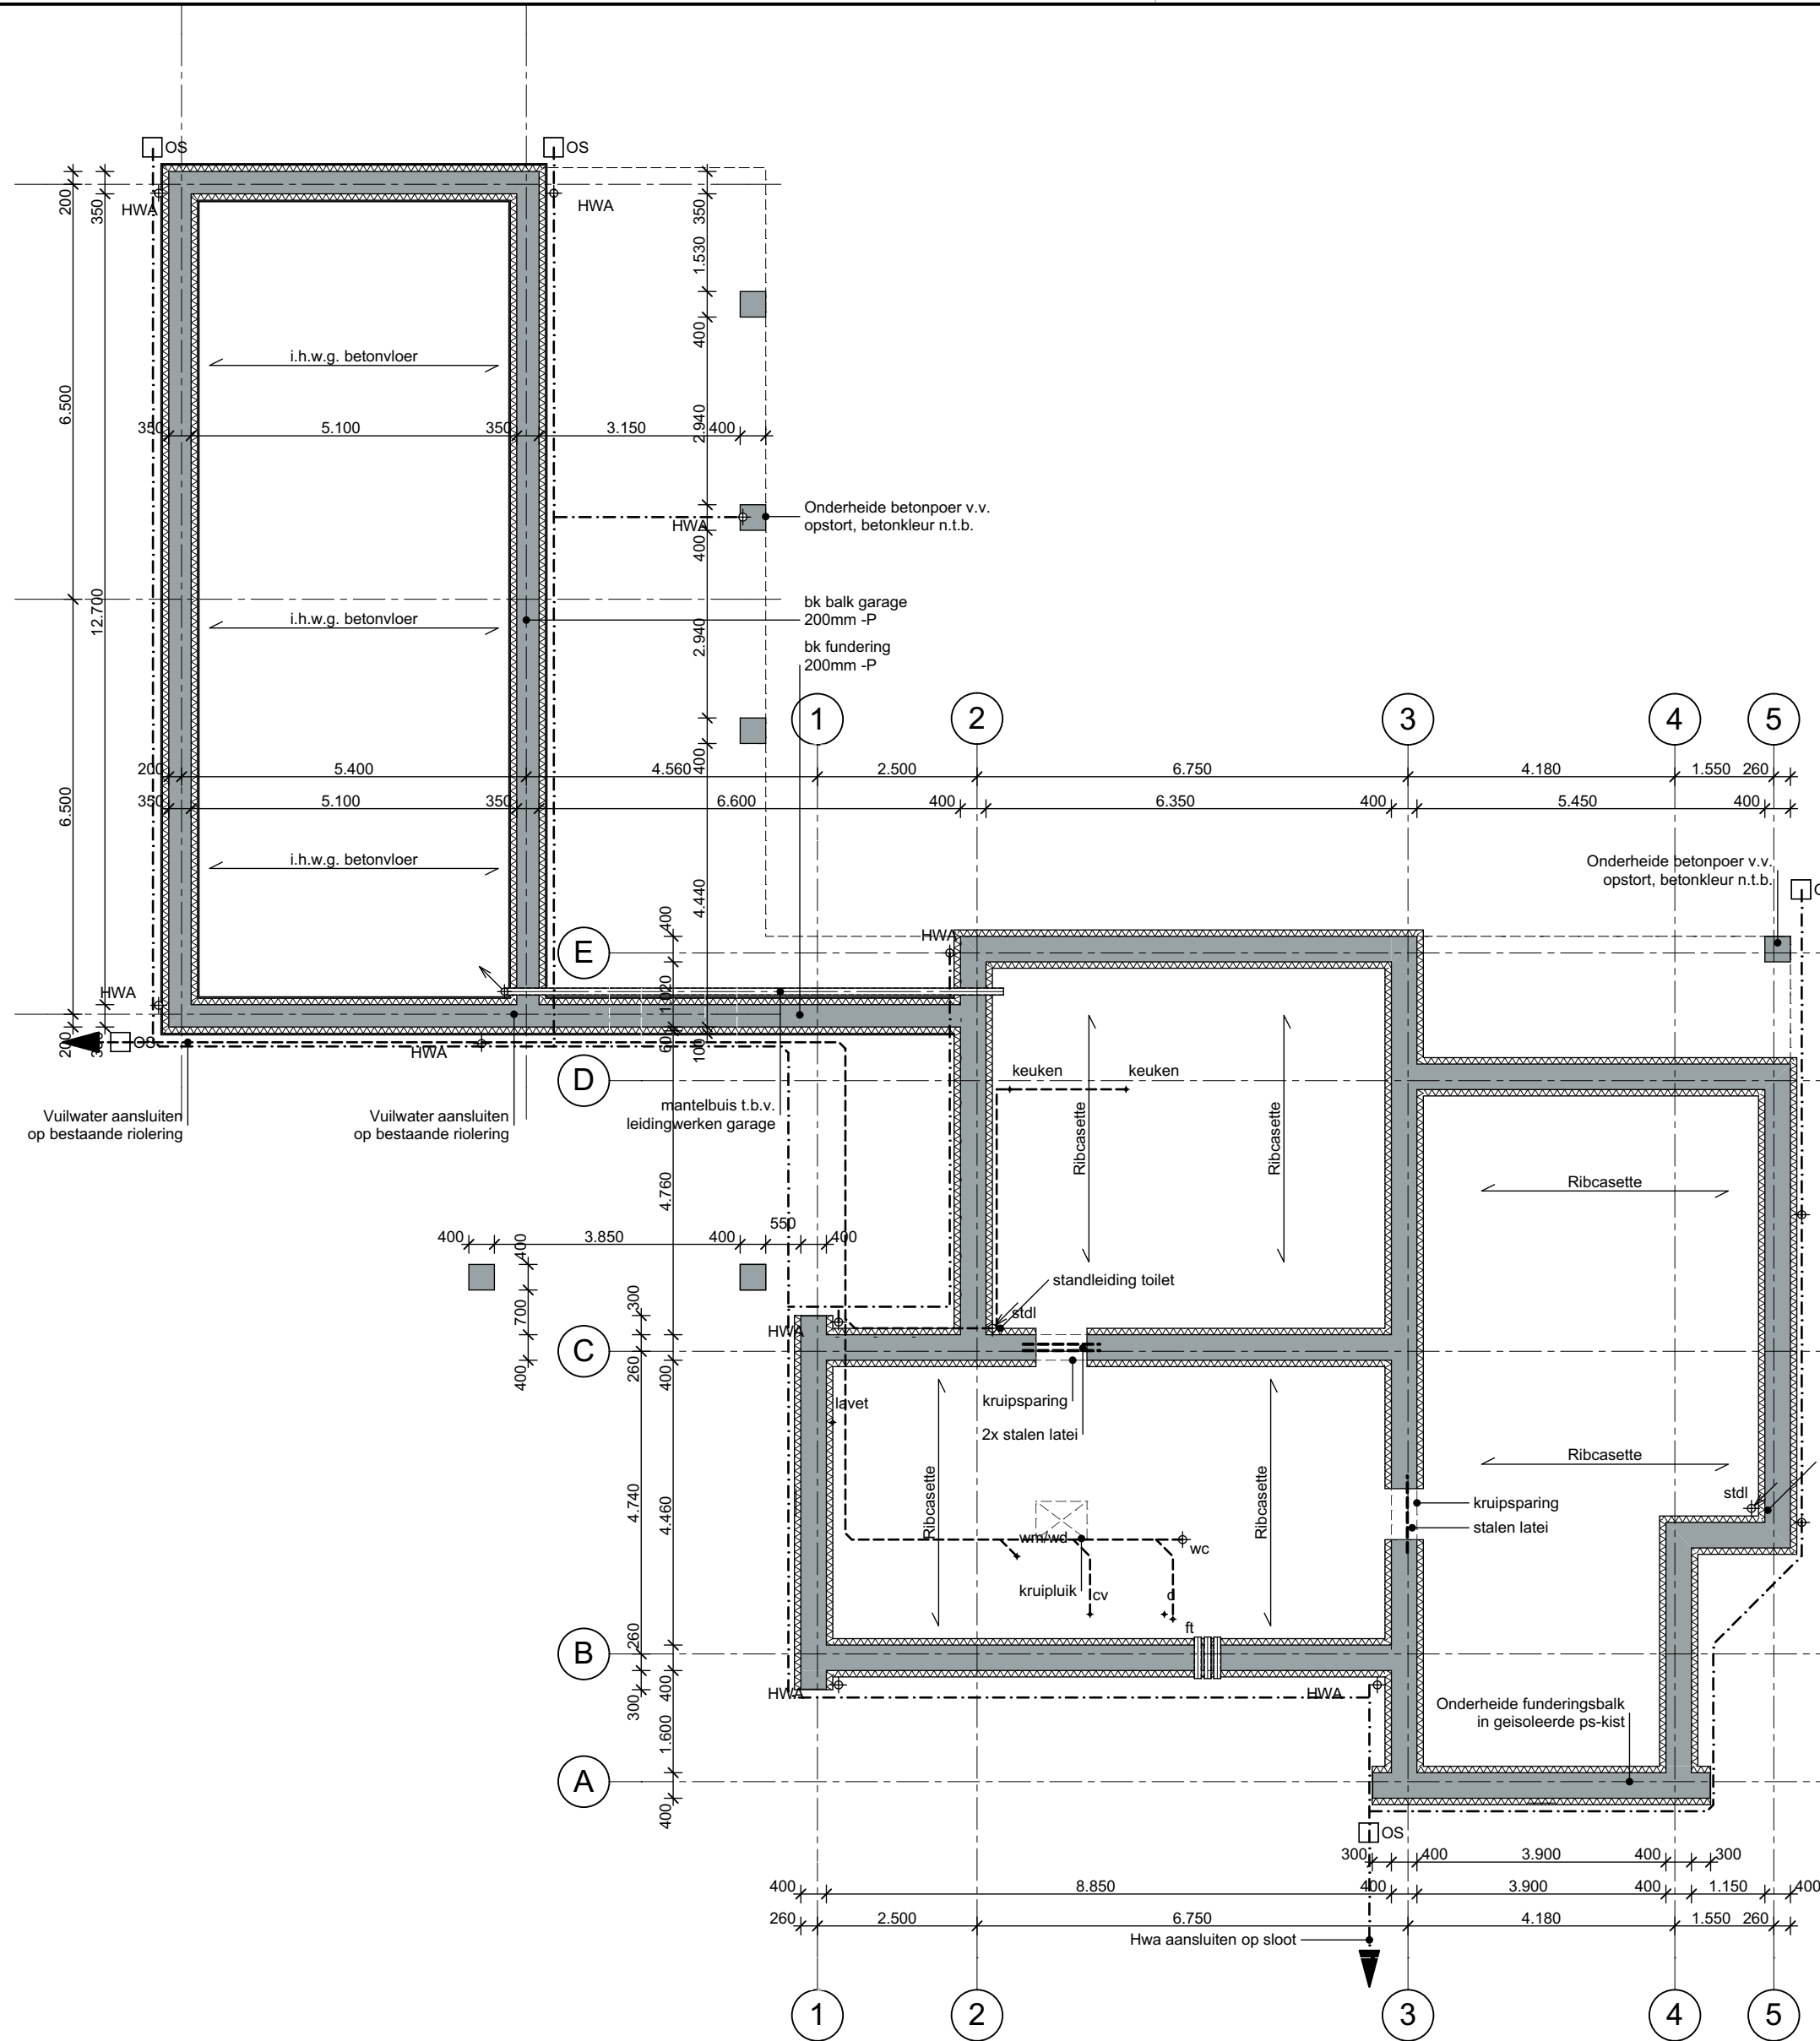


Fundering
Schaal: 1:100

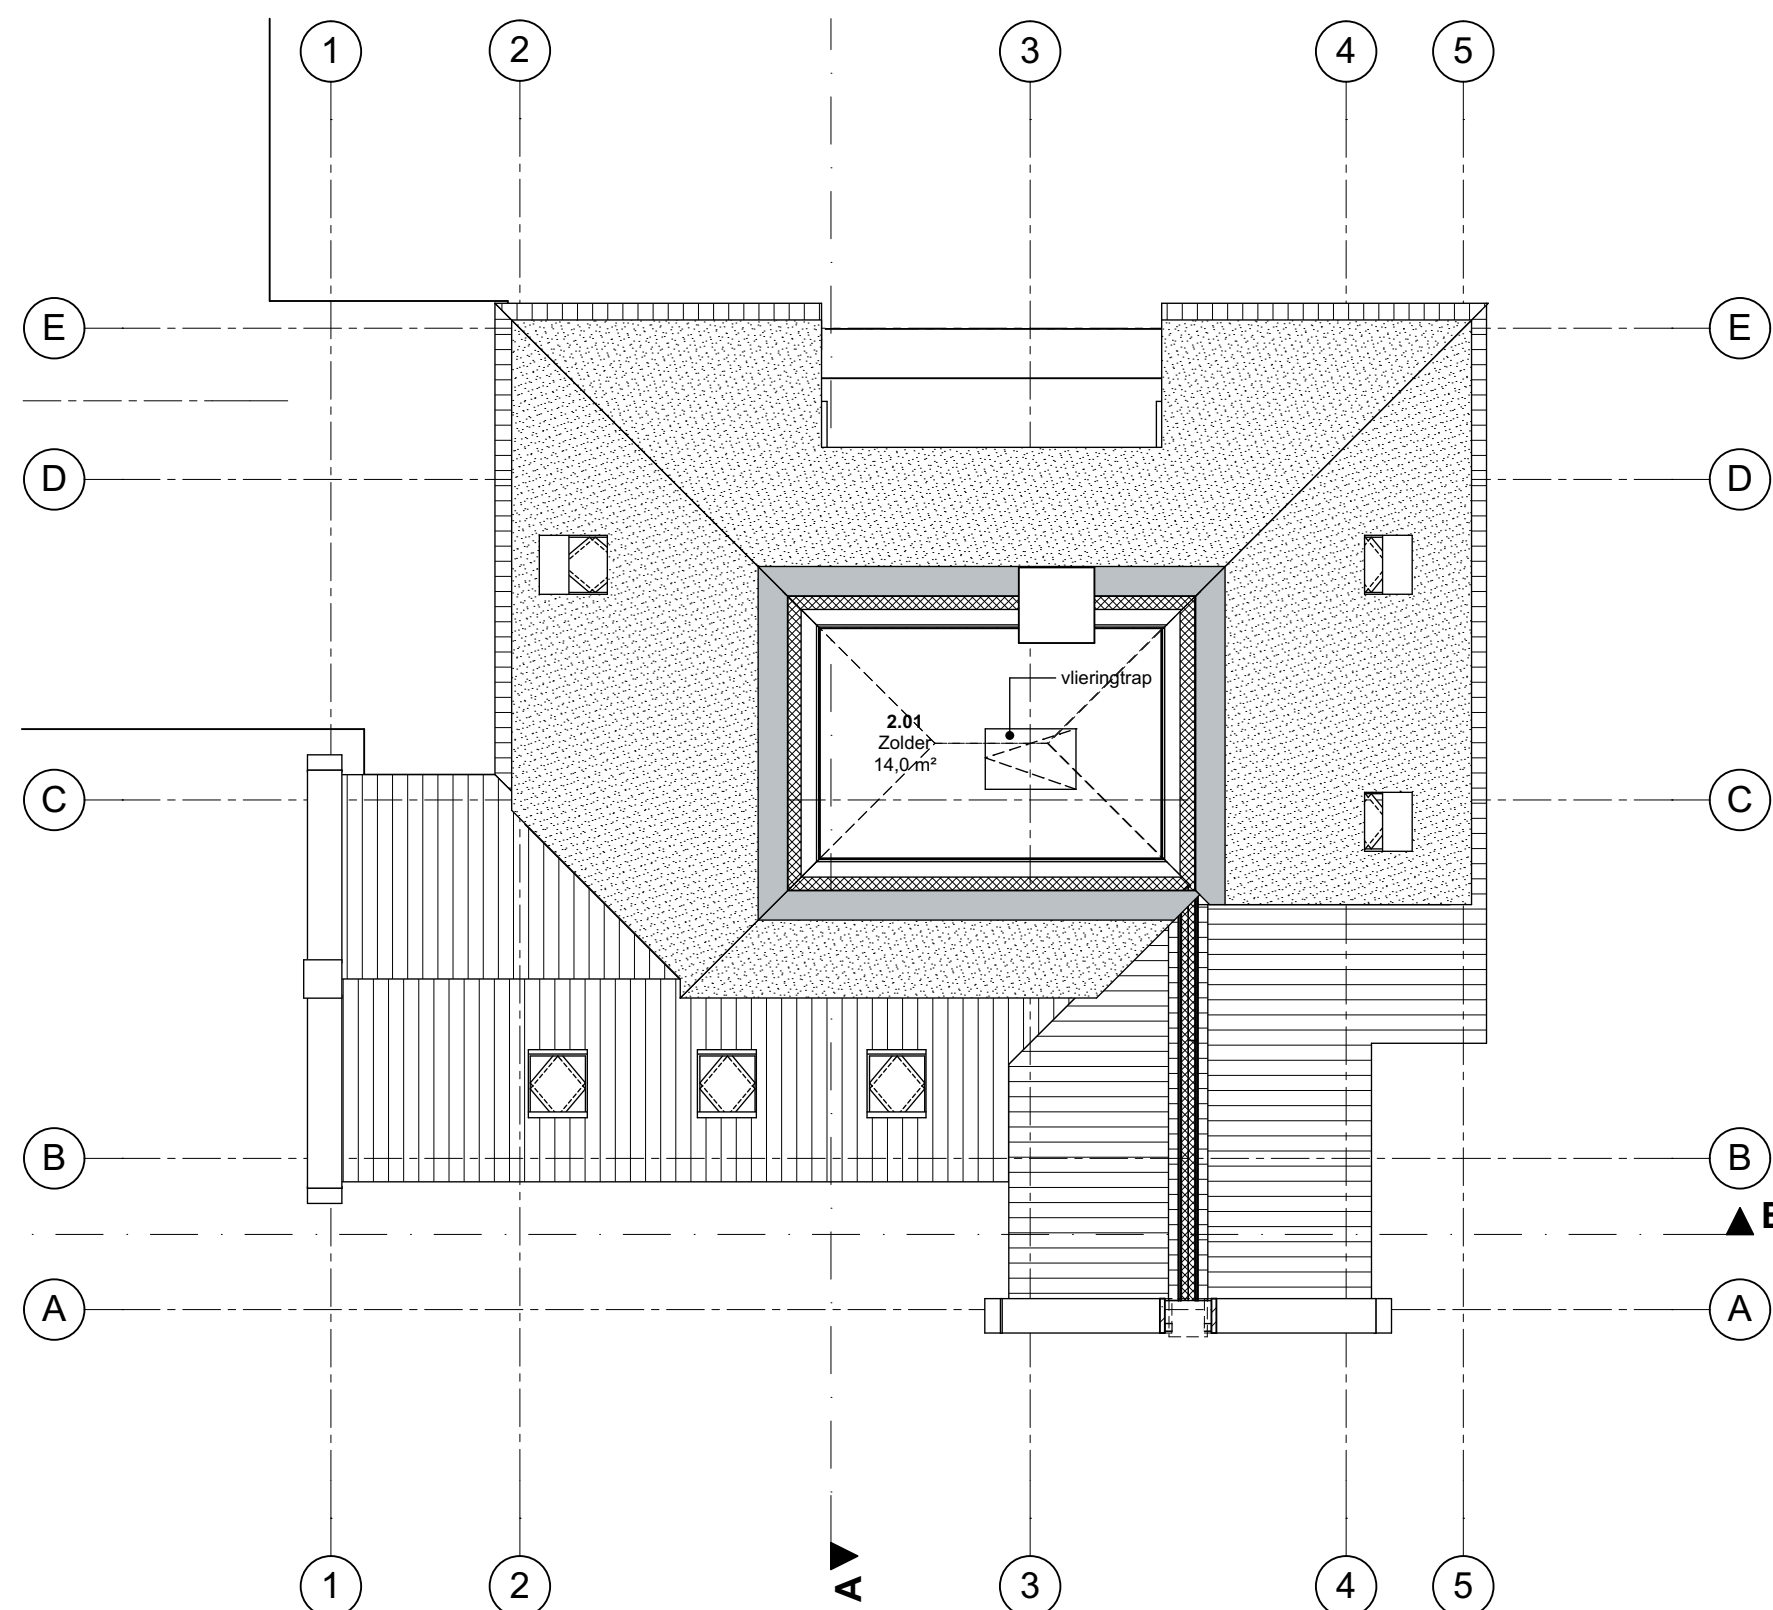


2e verdieping
Schaal: 1:100

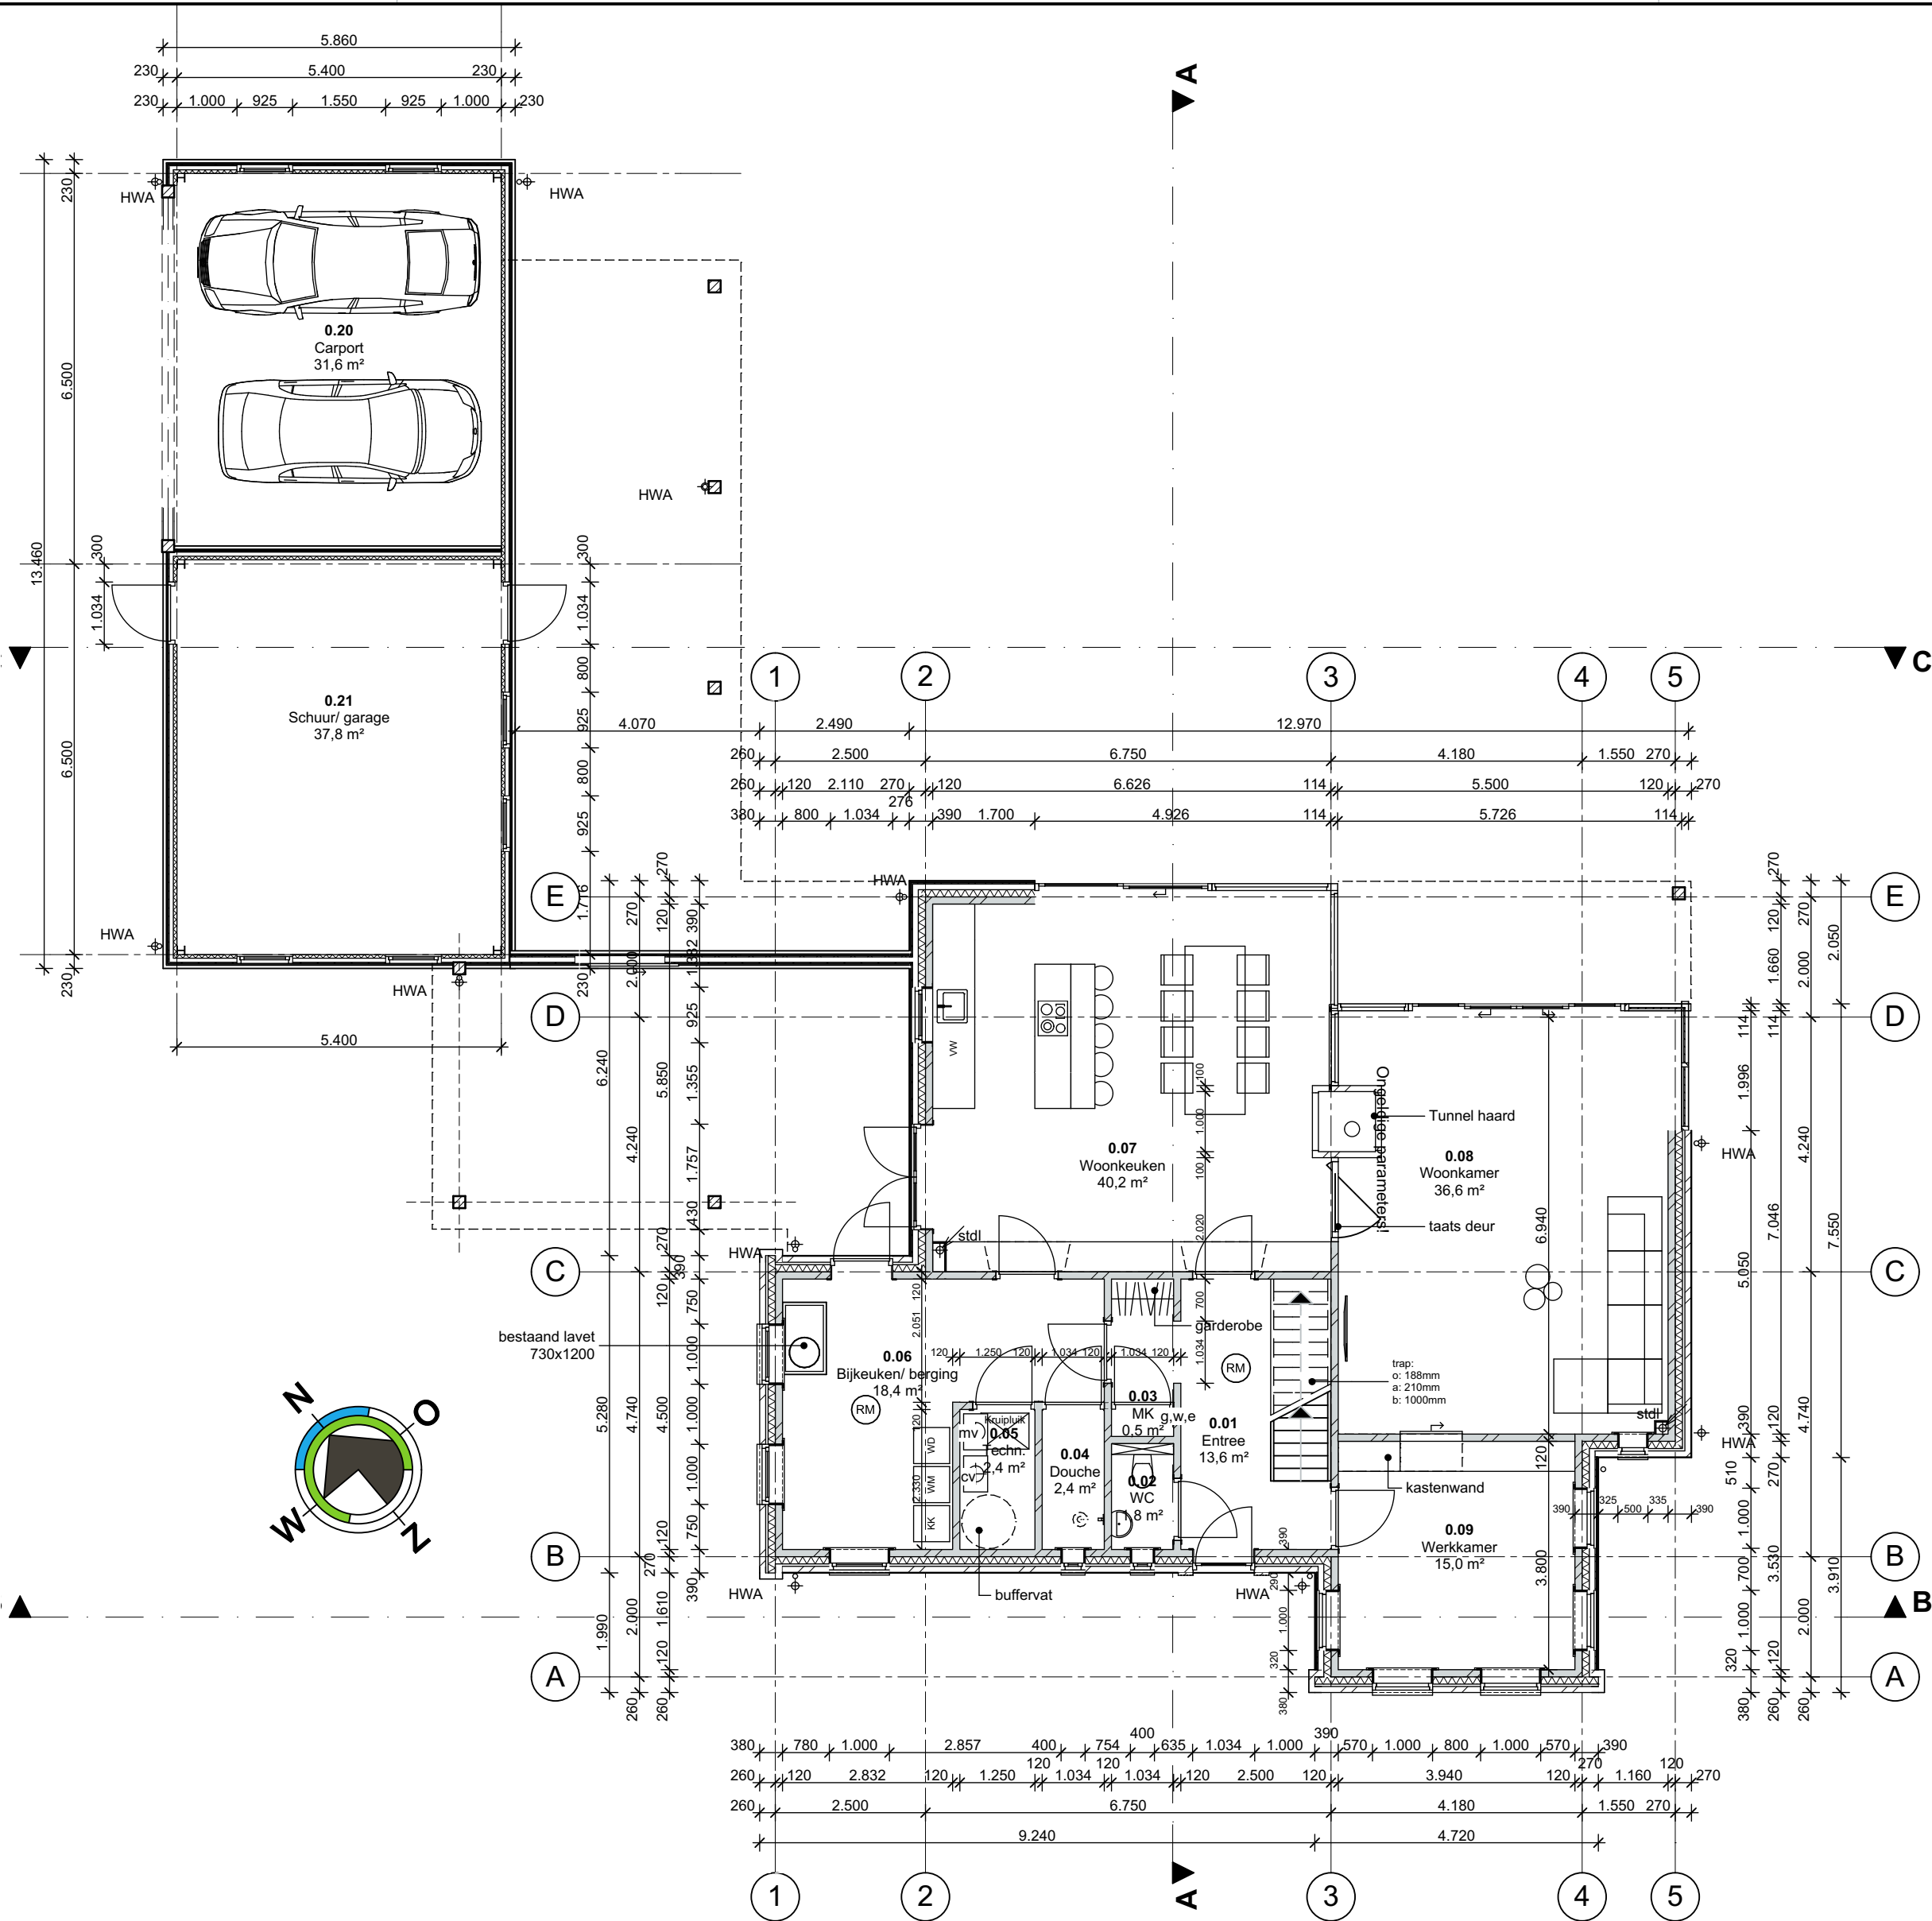

Begane grond
Schaal: 1:100

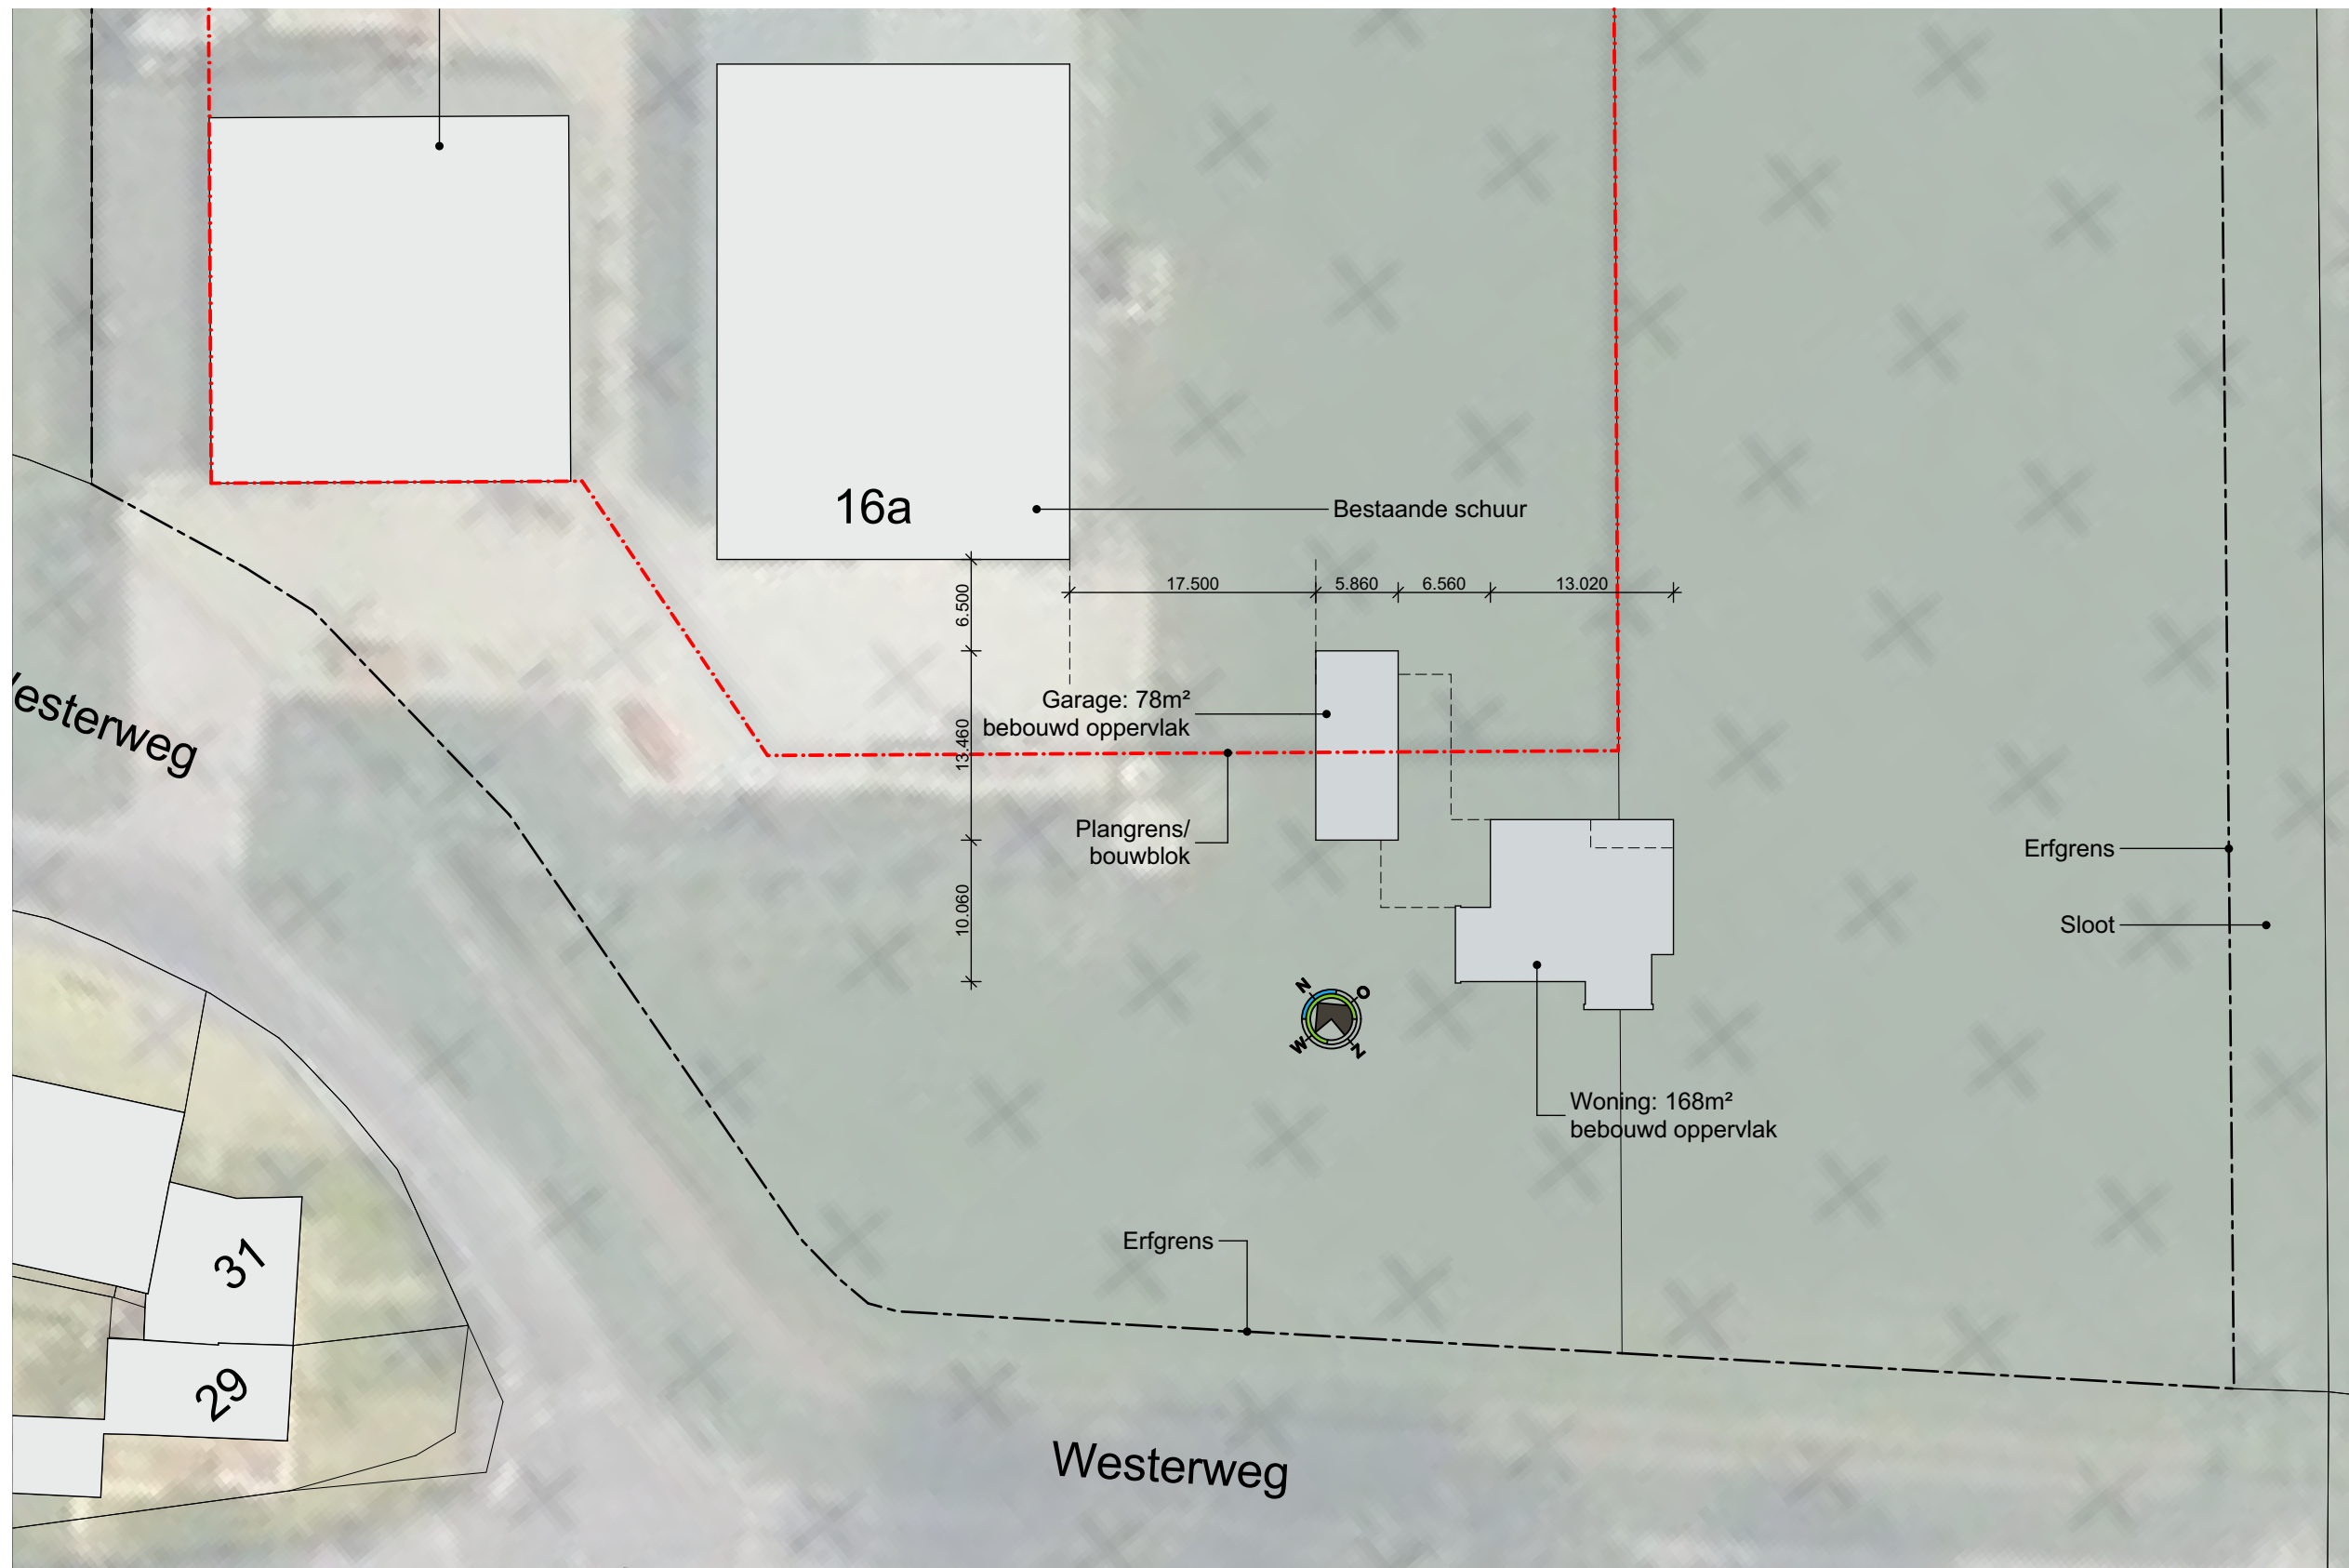

Site plan
Schaal: 1:500

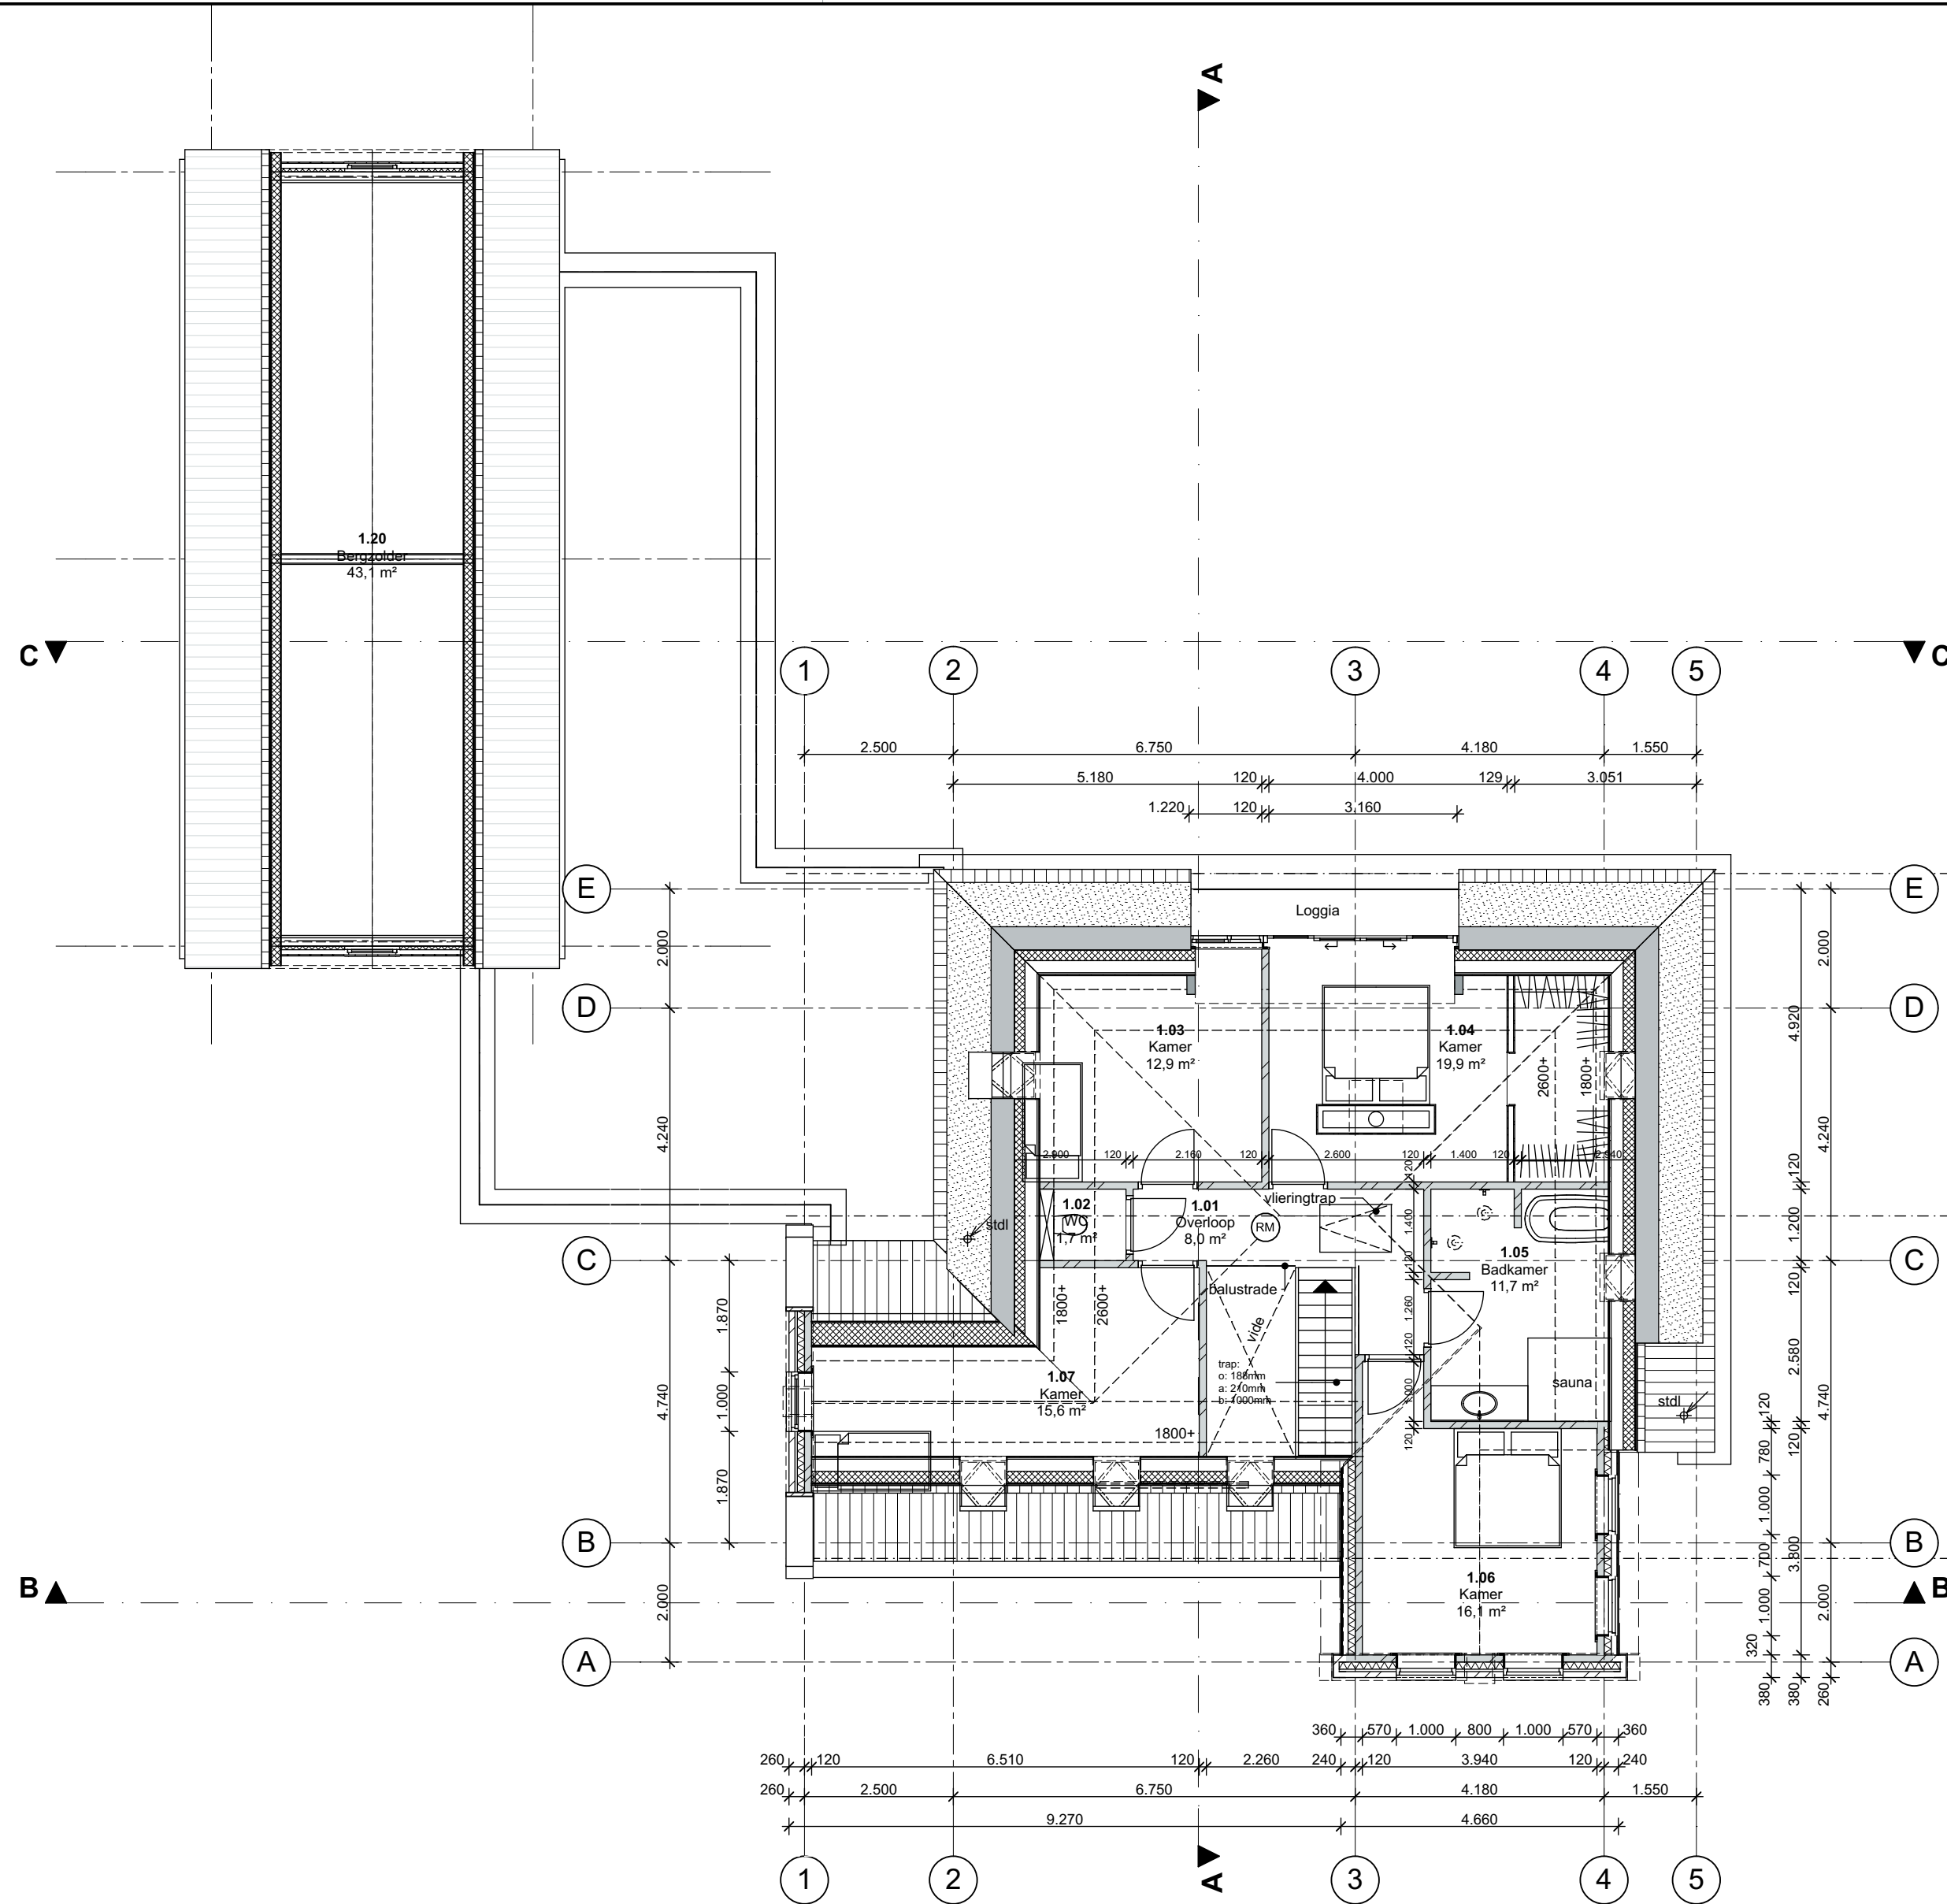

1e verdieping
Schaal: 1:100

Bouwkundig

- Gewelsteen-lichtspouw- isolatie- poriso
- Houten delen-regelwerk-isolatie-poriso
- Poriso 120mm
- Mechanische ventilatie
- CV-ketel
- Kruipruimte

- MK Meterkast
- CV Centrale verwarming
- MV Mechanische ventilatie
- KK Koelkast
- VW Vaatwasser
- WM Wasmachine
- WD Wasdroger
- W Watermeter
- G Gasmeter
- E Elektrometer

Ruimte voorzien van rookmelder welke voldoet aan de NEN2555
Brandpreventie:
De opties van het dak dient te worden geconformeerd aan de gestelde eisen in het bouwbesluit, art. 2.71 lid 1 en dient te worden uitgevoerd conform de NEN6053.

Wateropname:
Scheidingsconstructies van toilet- en badruimtes hebben tot 1,2m boven de vloer een wateropname die niet groter is dan 0,01KG/ (m².S 1/2) en op geen enkele plaats groter dan 0,02KG/ (m².S 1/2).

Ten plaatse van een bad of douche gelden deze eisen over een lengte van ten minste 3m, tot een hoogte van 2,1m boven de vloer.

Bewegbare constructie onderdelen in een uwendig scheidingsconstructie die volgens de NEN6057 'breikbaar' voor nitraat zijn, hebben een volgens NEN5096 bepaalde inbraakwerendheid die voldoet aan de westrandklasse 2.

Het gebouw is zodanig geconstrueerd dat het binnenvallen van ratten en muizen wordt tegengegaan.

Rc-waarden buitenschillen en overige bouwfysische uitgangspunten m.b.t. energieprestaties, zie EPC berekening.

Elektrische installatie volgens NEN1010.

Ventilatie volgens NEN1067.

Pel begane grond = 0,000m +N.A.P.

Ve...	Nr.	Naam	Categorie	Getekend opp.
-------	-----	------	-----------	---------------

Begane grond				
0.01	Entree	Verkeersruimte	13,61	
0.02	WC	Tolr.	1,82	
0.03	MK	Techn.r.	0,48	
0.04	Douche	Badruimte	2,41	
0.05	Techn.	Techn.r.	2,41	
0.06	Bijkeuken/ berging	Bergruimte	18,44	
0.07	Woonkeuken	Verblijfsruimte	40,17	
0.08	Woonkamer	Verblijfsruimte	36,60	
0.09	Werkkamer	Verblijfsruimte	14,99	
0.20	Carport	Onbren. ruimte	31,61	
0.21	Schuif garage	Onbren. ruimte	37,80	
				200,34 m²

1e verdieping				
1.01	Overloop	Verkeersruimte	8,00	
1.02	WC	Tolr.	1,72	
1.03	Kamer	Verblijfsruimte	12,93	
1.04	Kamer	Verblijfsruimte	19,86	
1.05	Badkamer	Badruimte	11,74	
1.06	Kamer	Verblijfsruimte	16,15	
1.07	Kamer	Verblijfsruimte	15,58	
1.20	Bergzolder	Onbren. ruimte	43,09	
				129,07 m²

2e verdieping				
2.01	Zolder	Bergruimte	14,04	
				14,04 m²
				343,45 m²



Plattegronden

ONDERWERP: Bouwaanvraag

PROJECT: 1198 Nieuwbouw woning fam. Groot
Westerweg 16A, 1733 EB Nieuwe Niedorp

OPDRACHTGEVER: fam. Groot Westerweg 16A 1733 EB Nieuwe Niedorp	SCHAAL: 1:100, 1:500 GETEKEND: XX DATUM: 22-11-2016	TEKENINGNUMMER: G111
--	---	----------------------