



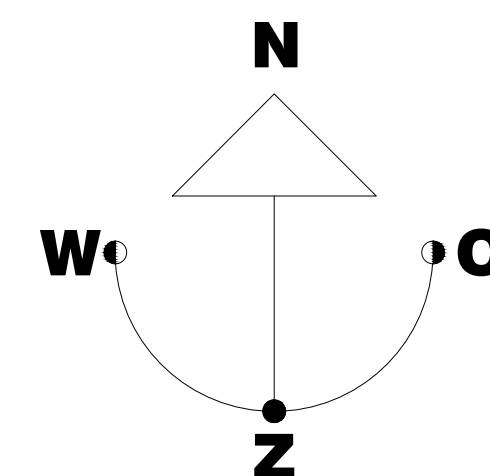

BESTAANDE SITUATIE
plattegrond

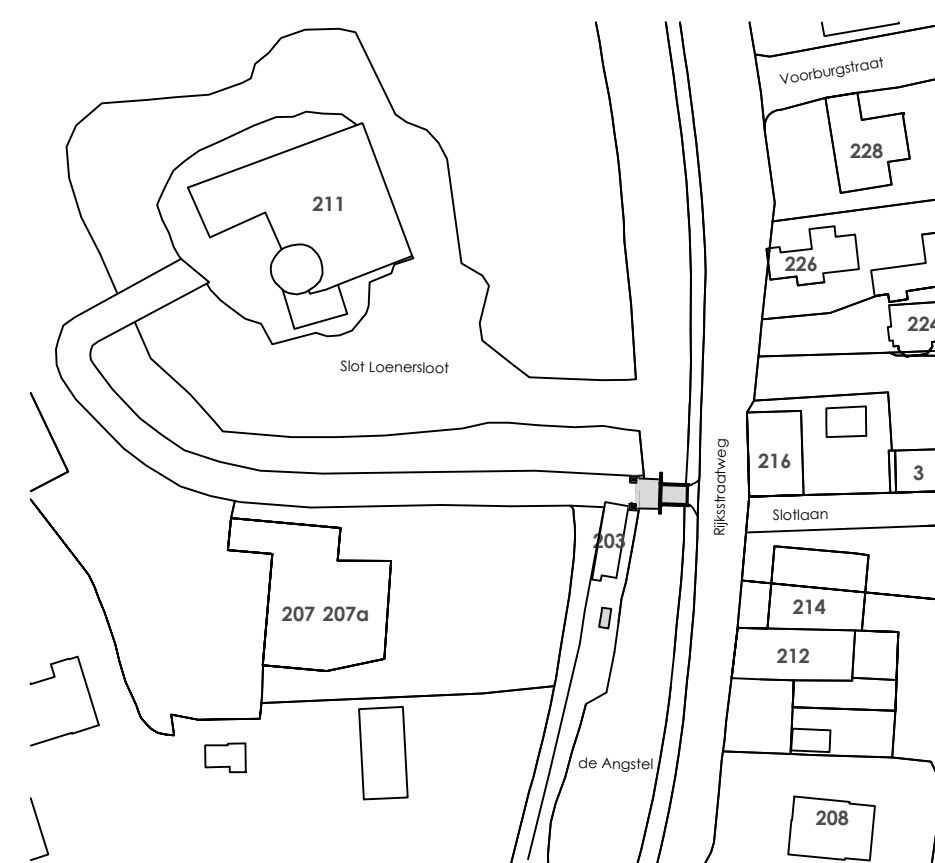

kadastraal bekend
adres : Rijksstraatweg 203
gemeente : LOENEN
sectie : G
perceel : 279

Opdrachtgever
Utrechts Landschap
Dhr. N. van Steenvoorde
Bunnikseweg 39
3732 HV DE BILT
Project
Ophaalbrug Kasteel Loenersloot
gelegen nabij Rijksstraatweg 203 te Loenersloot

Onderwerp
Plattegrond bestaande situatie

Getekend:
EJB
Fase:
DO
Datum:
Gecontroleerd:
27-10-2016
Formaat:
A1
a:
Schaal:
1:20

maatvoering in het werk controleren!

BS-01
Tekeningnummer

P1611335
Werknummer

