



KADASTRAAL BEKEND:
Burg. gemeente: BRONCKHORST
Kad. gemeente: ZELHEM
Sectie: T / Perceel: ?
Adres: Velswijkweg (ong)
Postcode: 7021 LA
Plaats: ZELHEM
Kaveloppervlak: -
Bebouwd oppervlak: 2629 m²

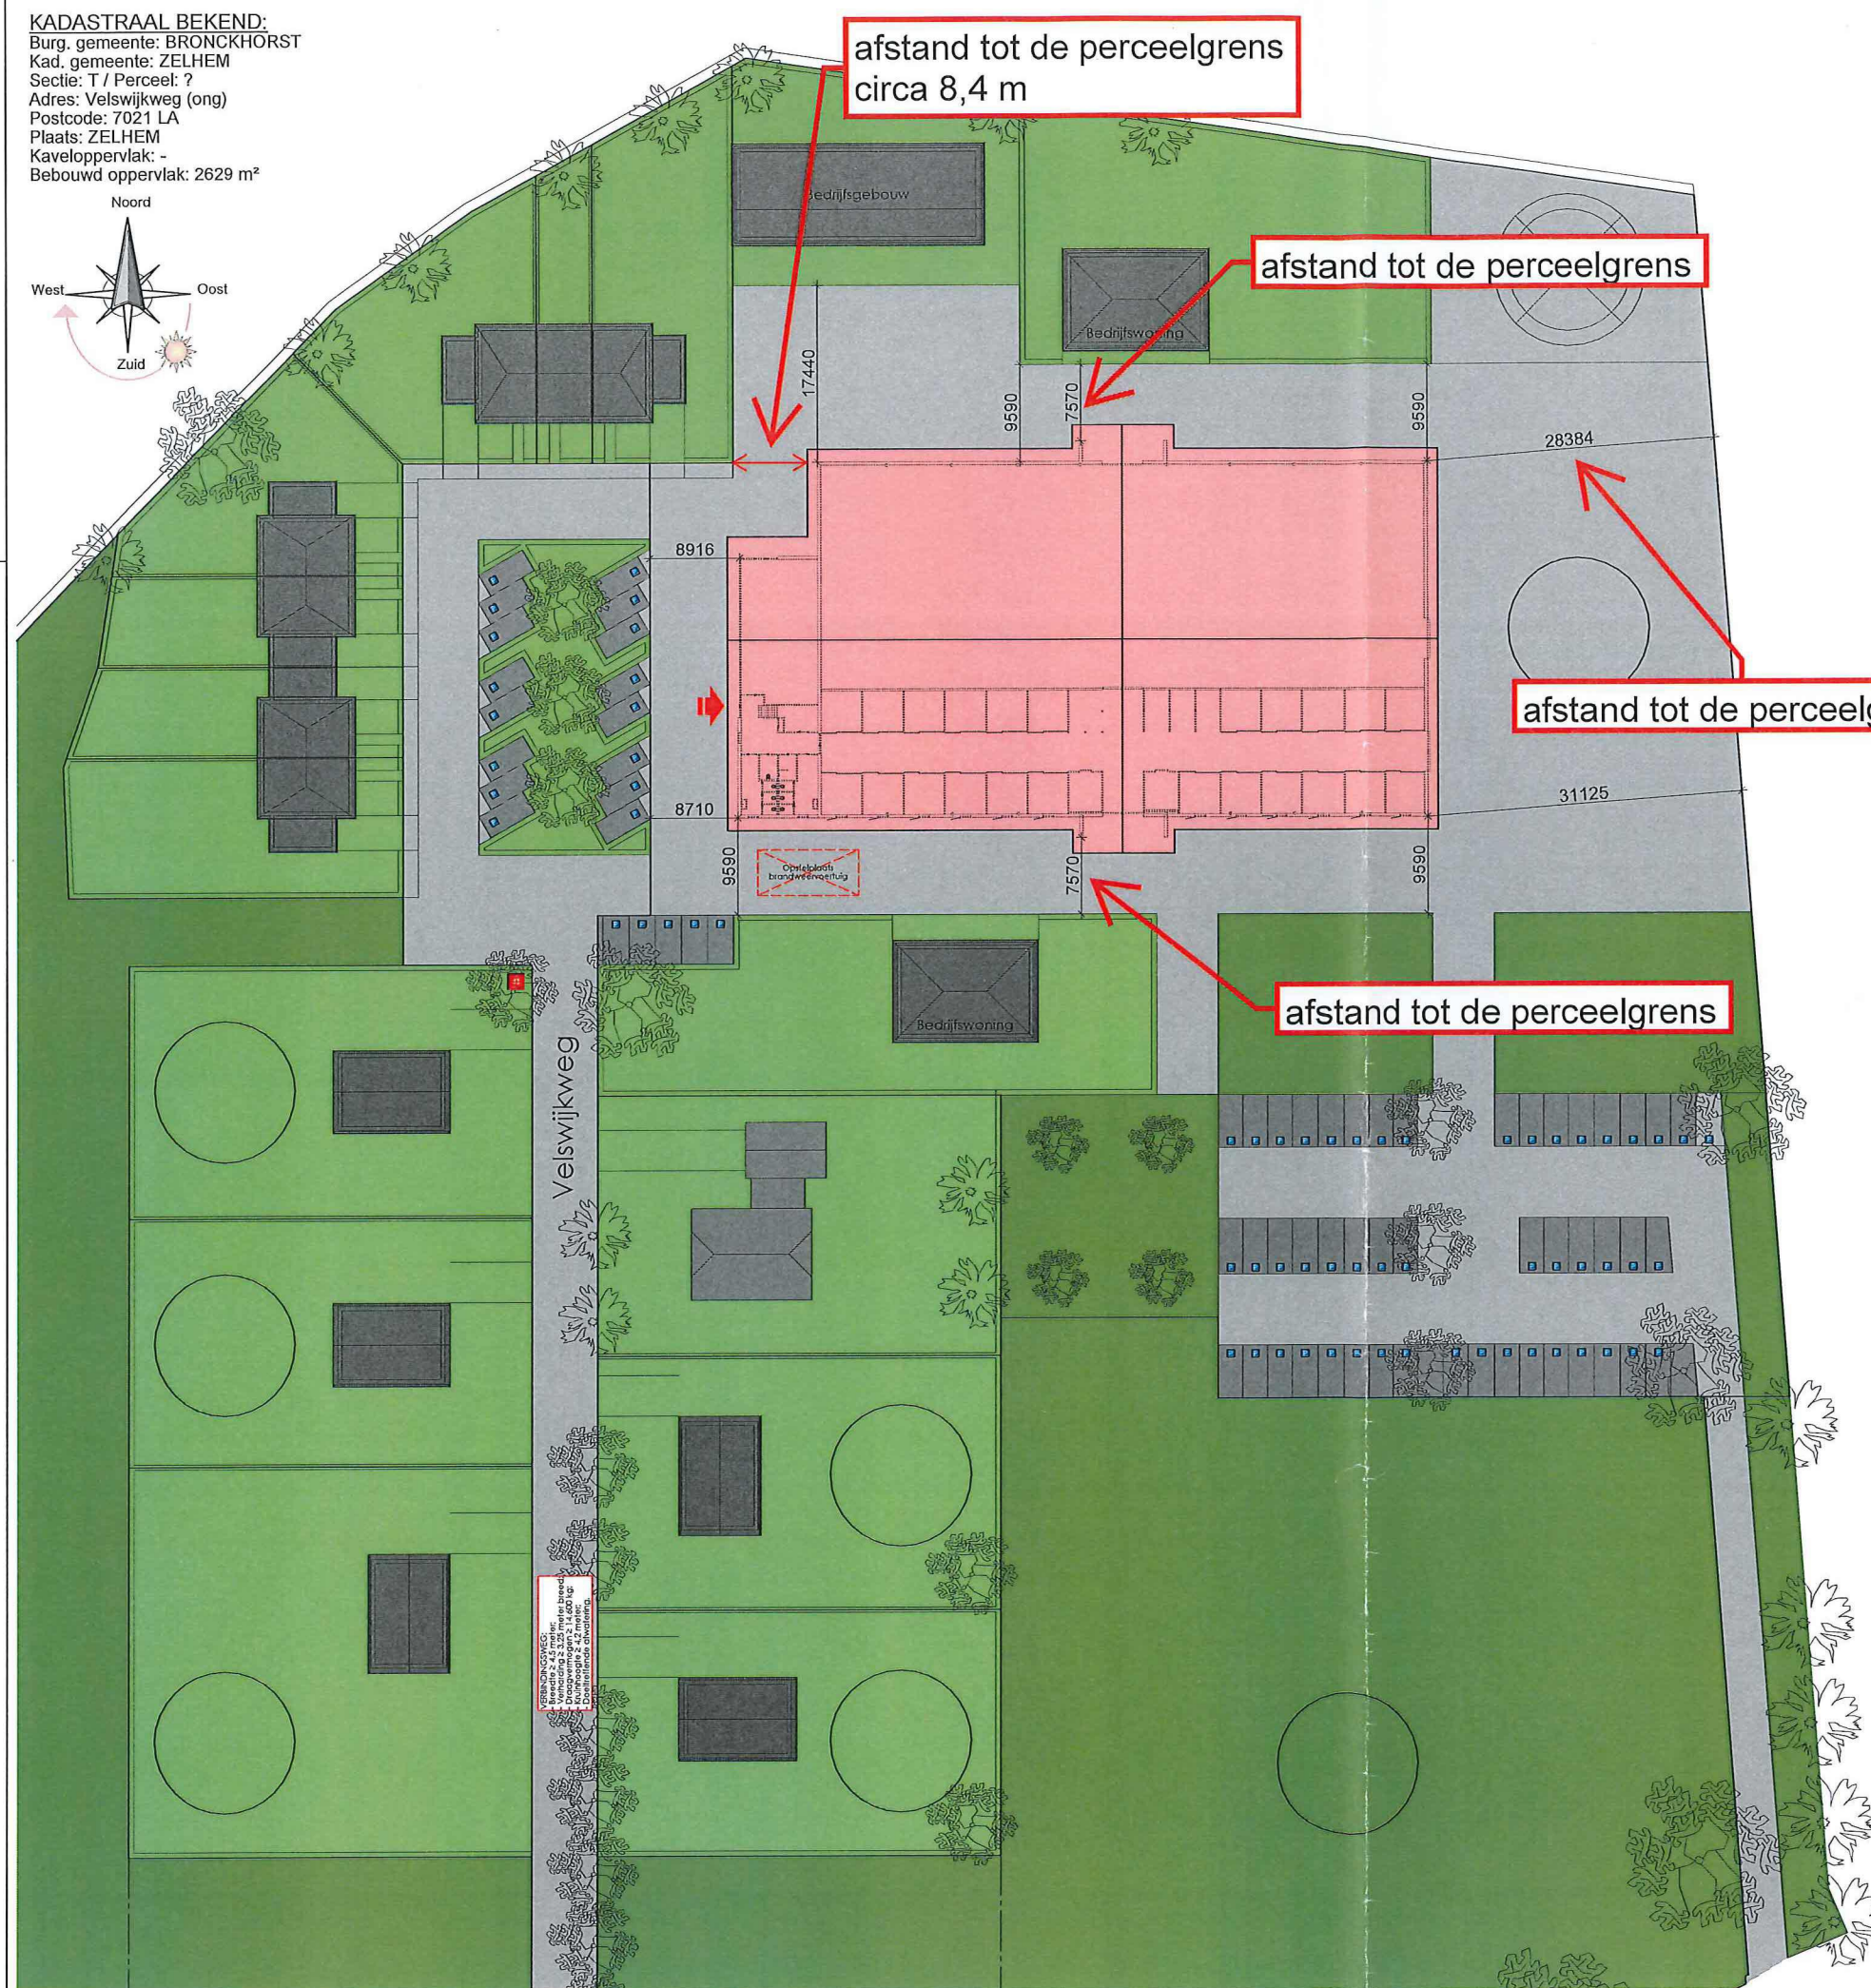

LUCHTFOTO

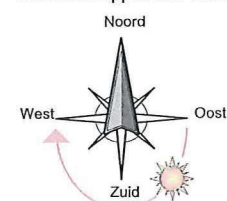


IMPRESSIE
(zuid-oost)

RENVOL	Bluswatervoorziening	Brandweeringang			

VOORWAARDEN					
	- Deze tekening is niet bestemd voor uitvoering.				
	- Alle maatvoering in het werk controleren.				
	- Maatvoering niet geschikt voor opdrachten, door koper, aan derden.				
	- Er kunnen geen rechten worden ontleend aan tekst en de tekeningen.				
	- De integrale tekst van het actuele BouwBesluit is onlosmakelijk van toepassing.				
	- Het rapport 'Toetsing BouwBesluit' is onlosmakelijk van toepassing.				
	- Alle Hout-, beton en staalconstructies volgens berekening/tekening constructeur.				
	- Alle installatietechnische voorzieningen volgens berekening/tekening installateur.				
	- Inbraakwerendheid volgens NEN 5087 / 5089 / 5096 en NBR 3104, weerstandsklasse 2.				
	- Beglazing volgens NEN-EN 1990, NEN-EN 1991, NEN 2608 en NEN 3569.				
	- De getekende installatie is een principe, nadere uitwerking door installateur.				
	- Inrichting en voorzieningen keuken en sanitaire ruimten volgens leverancier.				

WIJZIGING					
G					
F					
E					
D					
C					
B					
A	19-01-2017	KS	Eisen verbindingsweg, bluswatervoorziening, opstelplaats brandweer en brandweeringang aan		
-	21-12-2016	PD	-		
INDEX: DATUM: GET.: WIJZIGING:					

project: Nieuwbouw Ruitersportcentrum aan de Velswijkweg te Zelhem			
tekening: SITUATIE		bouwplaats: Velswijkweg (ong), 7021 LA ZELHEM	
opdrachtgever: Paardendorp B.V., Vledderweg 19, 8381 AB VLEDDER		formaat: A2	schaal: 1:500
 bouwkundig ontwerp- en adviesbureau		projectnr: 503.16	fase: BOUWAANVR
		tekening: 04.00	
Oude Deldenseweg 3 7161 MD Neele tel.: 0545 - 27 27 15 info@pdavids.nl			

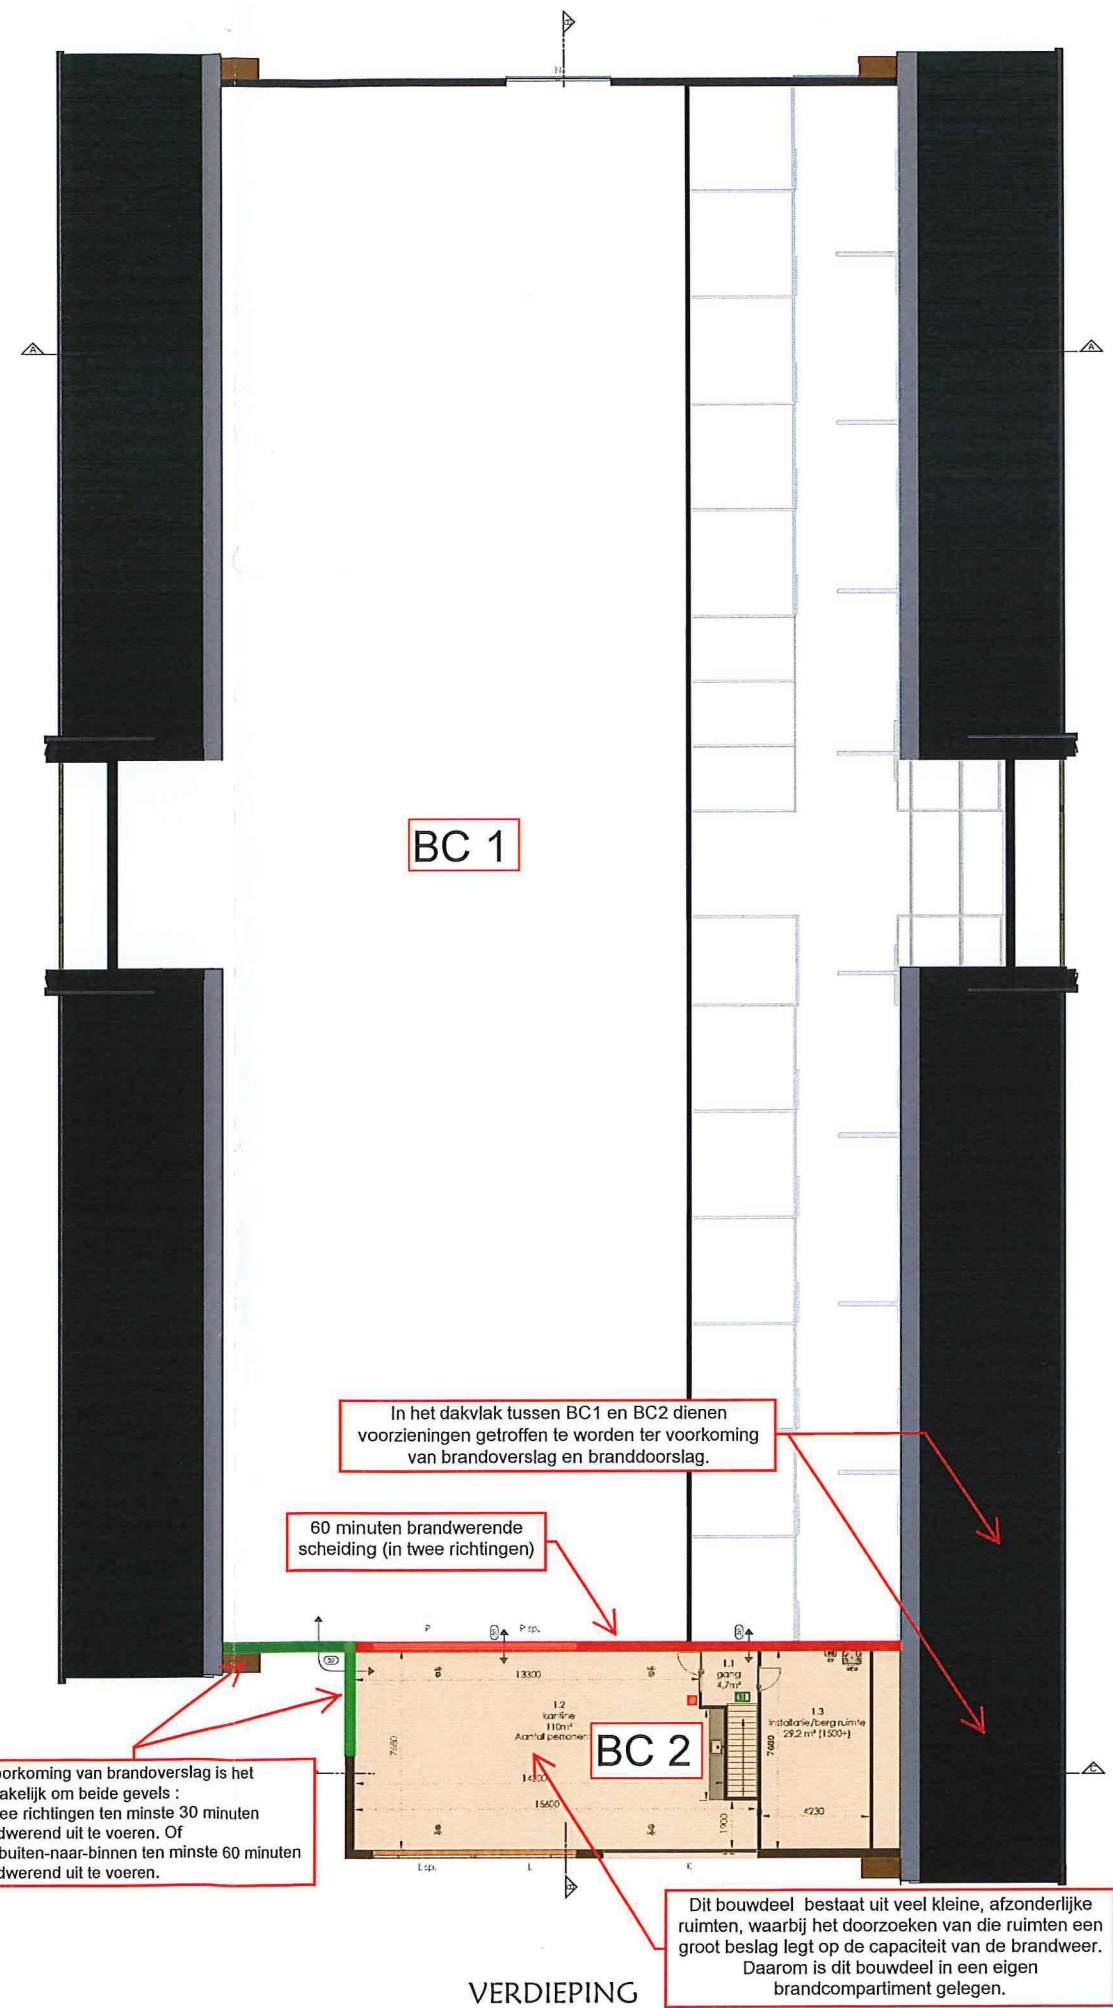

Exakte projectering van de NEN 2535
melders volgens opgave installateur
(de locatie op de plattegronden zijn
derhalve indicatief)

60 minuten brandwerende
scheiding (in twee richtingen)

Ter voorkoming van brandoverslag is het noodzakelijk om beide gevels :

- In twee richtingen ten minste 30 minuten brandwerend uit te voeren. Of
- Van buiten-naar-binnen ten minste 60 minuten brandwerend uit te voeren.

Dit bouwdeel bestaat uit veel kleine, afzonderlijke ruimten, waarbij het doorzoeken van die ruimten een groot beslag legt op de capaciteit van de brandweer. Daarom is dit bouwdeel in een eigen brandcompartiment gelegen.

[illegible]