
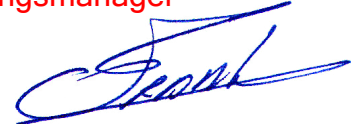


Uitbreiding appartement met balkon op verdieping_S_BEM1203780_1.pdf


BEM1203780
gemeente Steenbergen


Behoort bij beschikking	
d.d.	04-01-2017
nr.(s)	ZK16005461
Medewerker Publiekszaken/vergunningen	
	

Behoort bij beschikking	
d.d.	31-08-2012
nr.(s)	ZK12000558
BEM1606351 gemeente Steenbergen	
Omgevingsmanager	
	

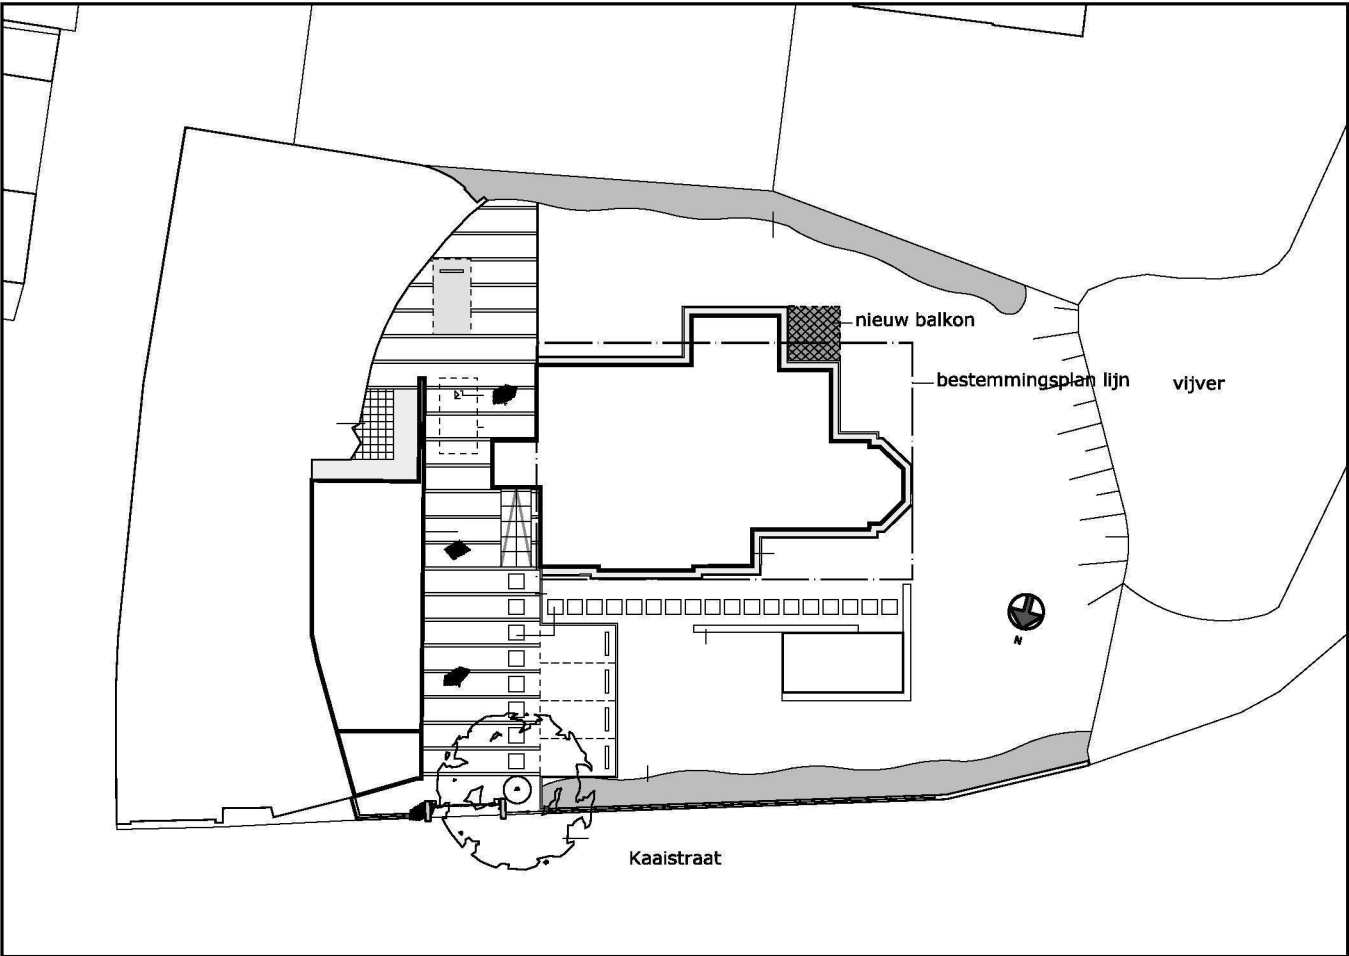


situatie
schaal 1:500

Gemeente Steenbergen
Sectie Q no. 4485

 
Uitbreiding appartement met balkon op verdieping Kaaistraat 2 Steenbergen in opdracht van		DATUM:	01
		06-06-2012	
03. 119	ONDERDEEL:	SITUATIE	
	SCHAAL: 1:500	GETEK.: 	



BESTAANDE WESTGEVEL

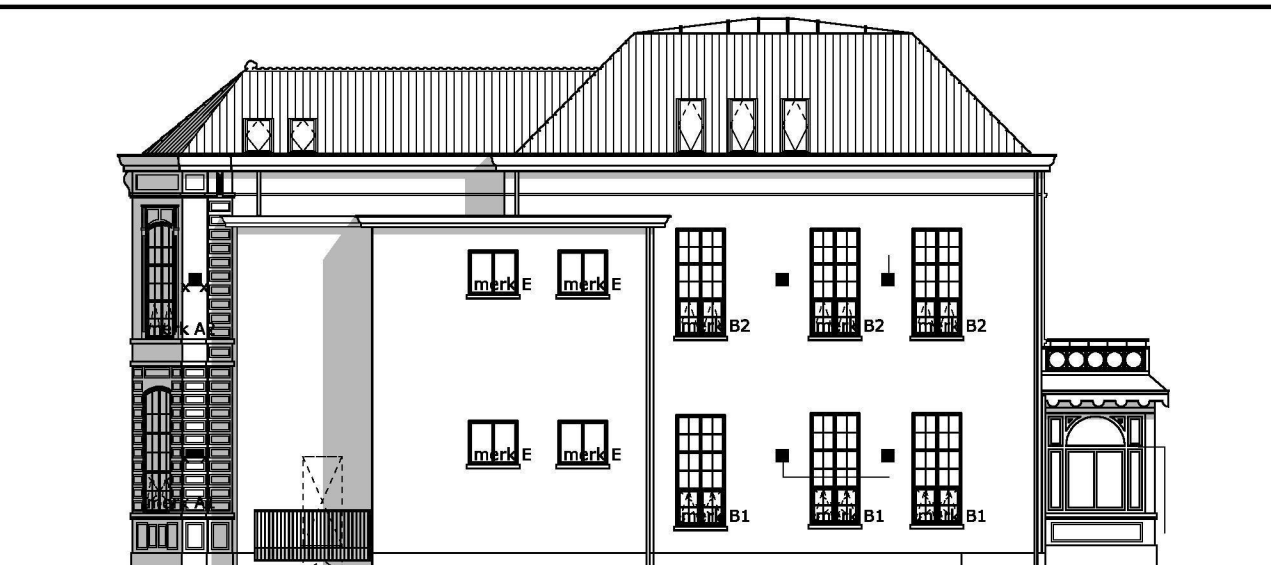

BESTAANDE ZUIDGEVEL

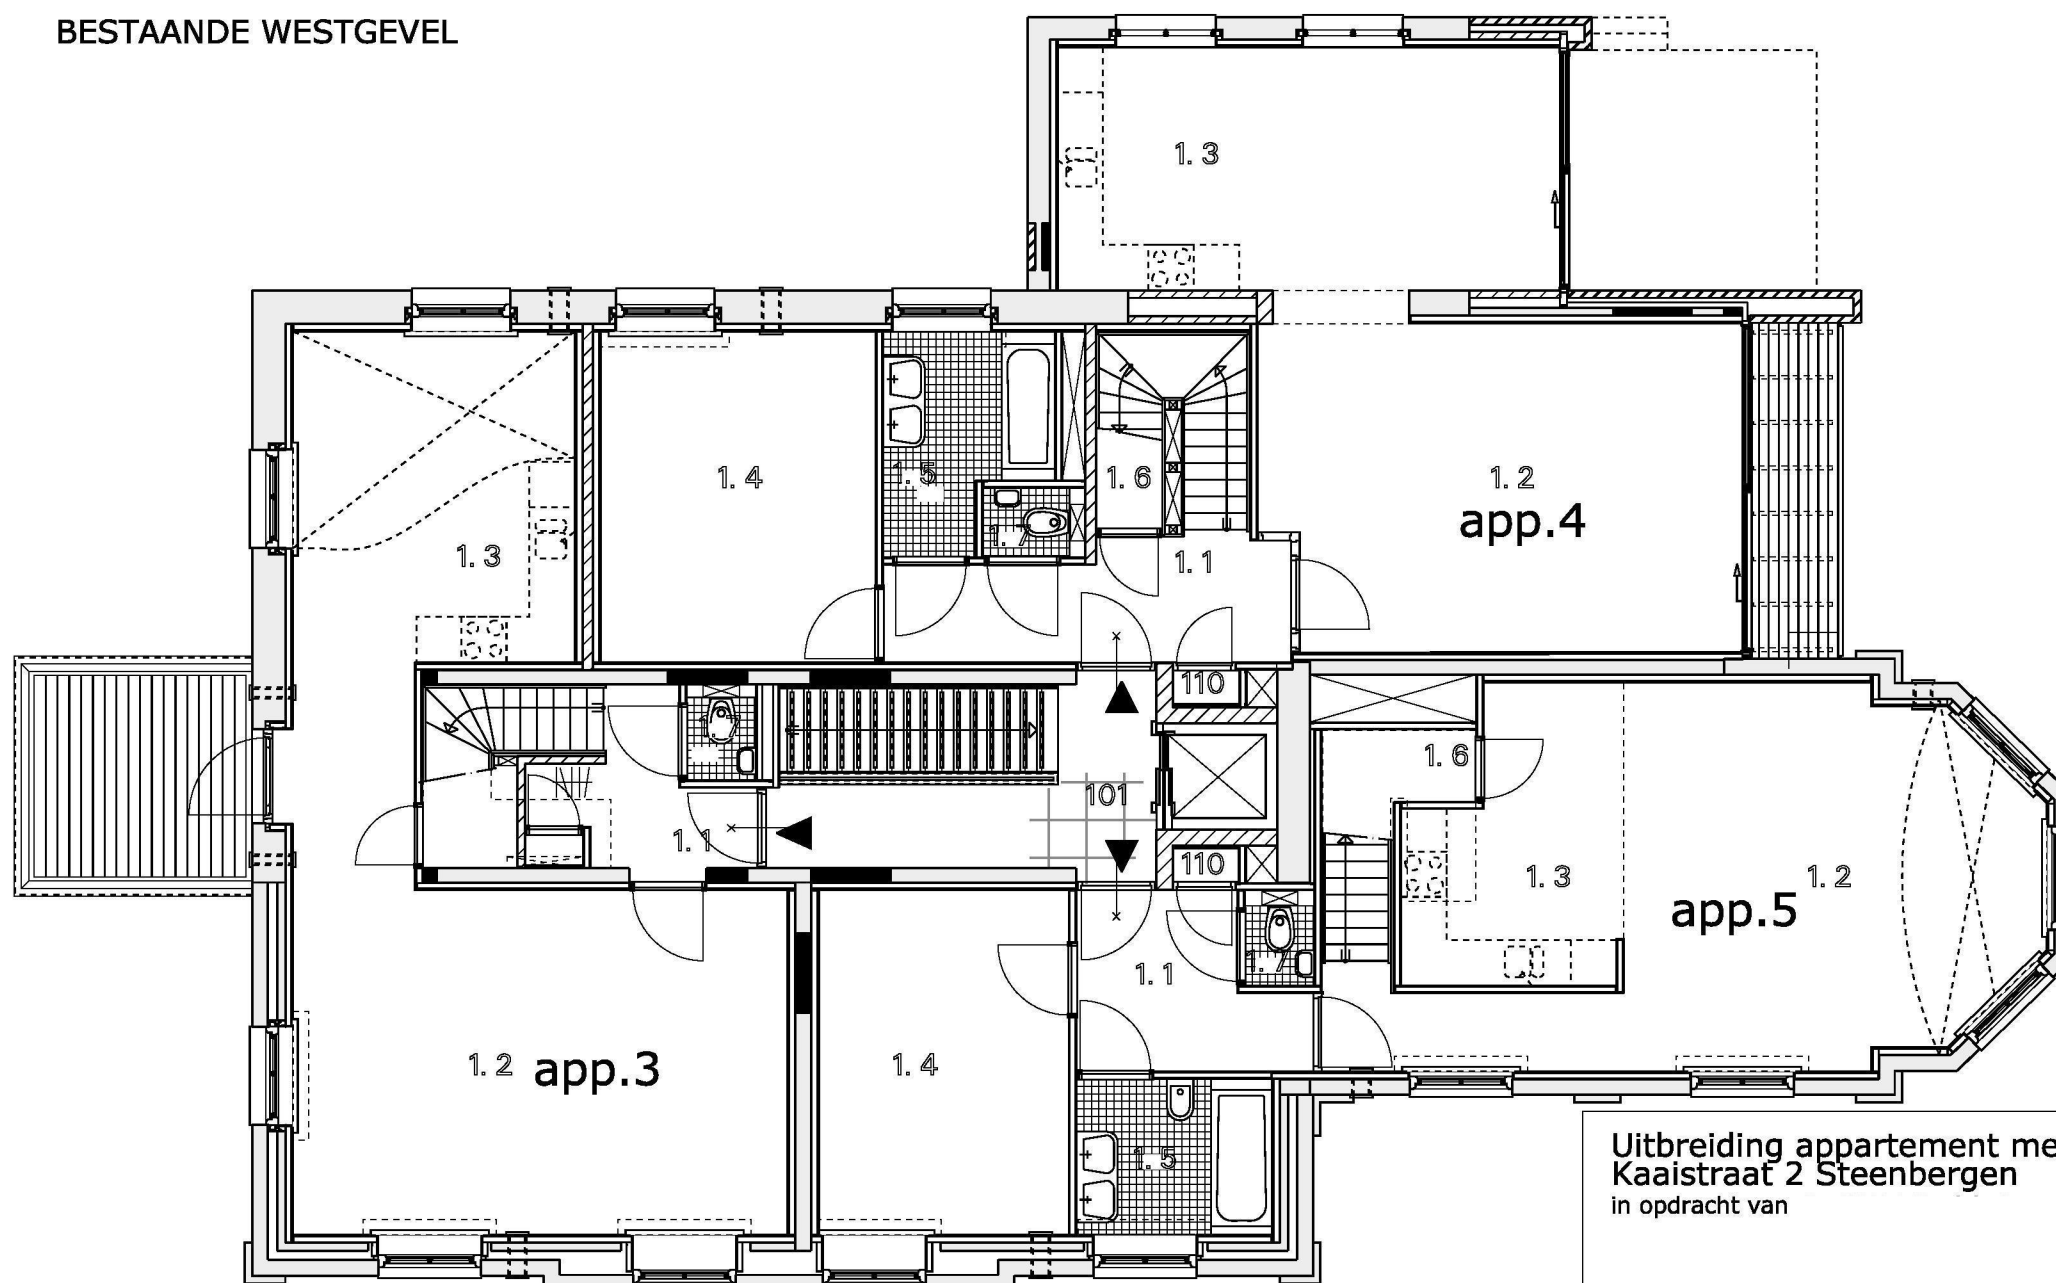

BESTAANDE 1STE VERDIEPING

Behoort bij beschikking
d.d 31-08-2012

nr.(s) ZK12000558

Omgevingsmanager

Uitbreiding appartement met balkon op verdieping_S_BEM1203780_1.pdf



BEM1203780
gemeente Steenbergen

Uitbreiding appartement met balkon op verdieping
Kaaistraat 2 Steenbergen
in opdracht van

DATUM:
06-06-2012

02

03. 119

ONDERDEEL: BESTAANDE PLATTEGROND EN GEVELS

SCHAAL: 1:200 - 1:100 GETEK.:


Compén



WESTGEVEL



ZUIDGEVEL

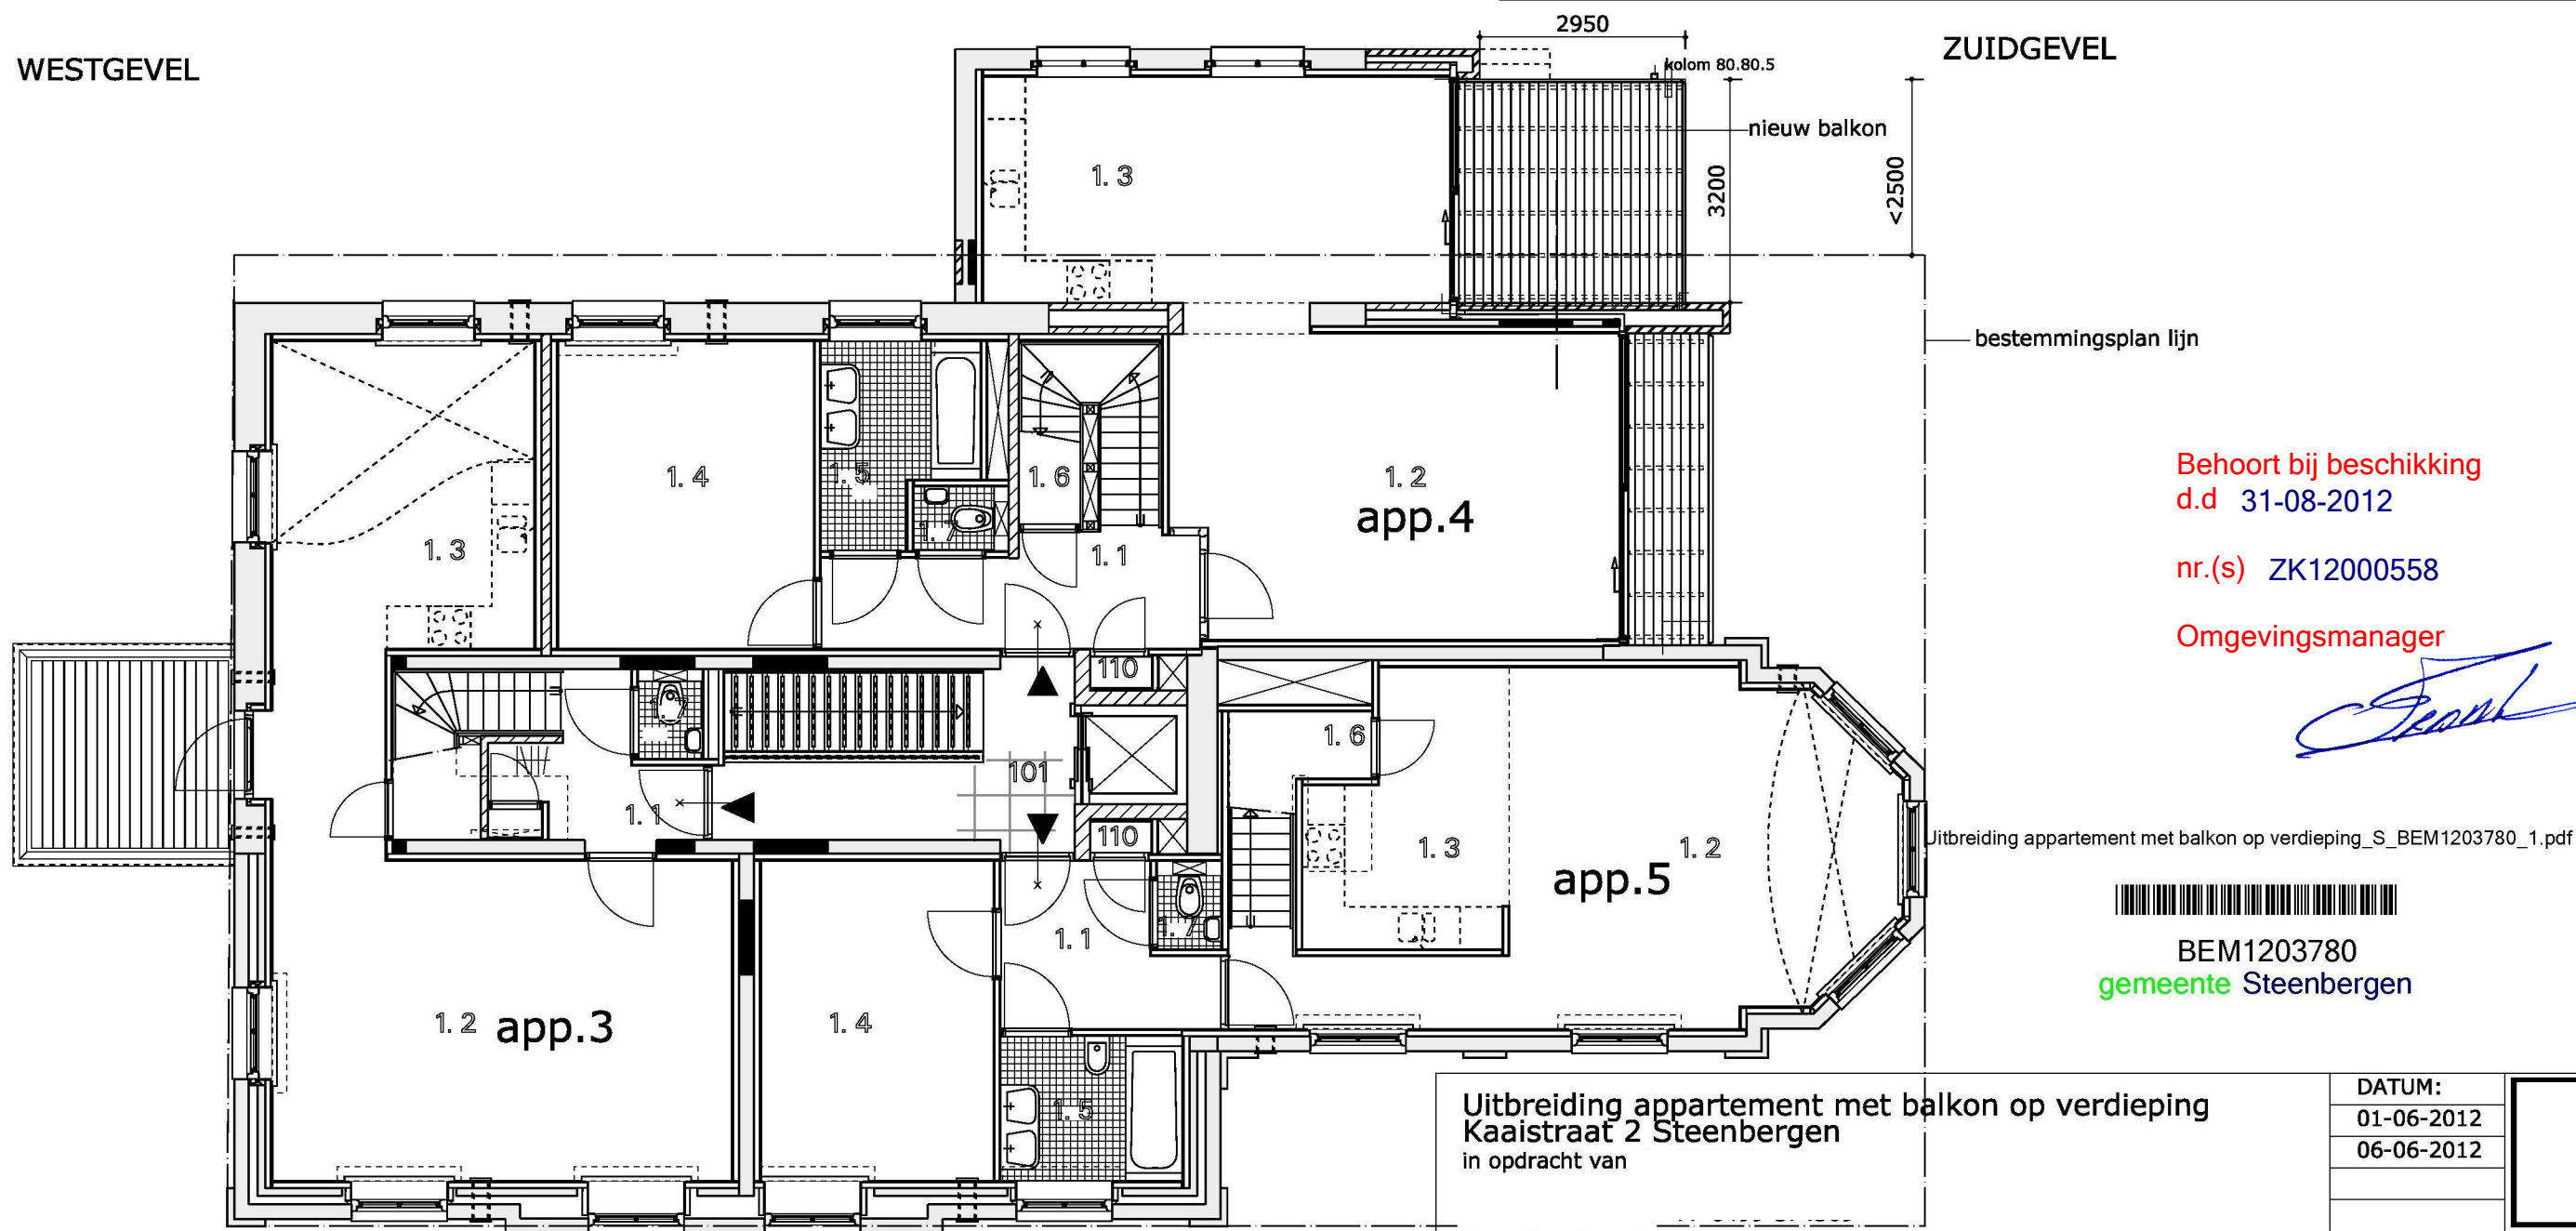

1STE VERDIEPING

Behoort bij beschikking
d.d 31-08-2012

nr.(s) ZK12000558

Omgevingsmanager



BEM1203780
gemeente Steenbergen

Uitbreiding appartement met balkon op verdieping
Kaaistraat 2 Steenbergen
in opdracht van


DATUM:
01-06-2012
06-06-2012

03


03. 119

ONDERDEEL: PLATTEGROND EN GEVEL MET BALKON

SCHAAL: 1:200 - 1:100 GETEK.:

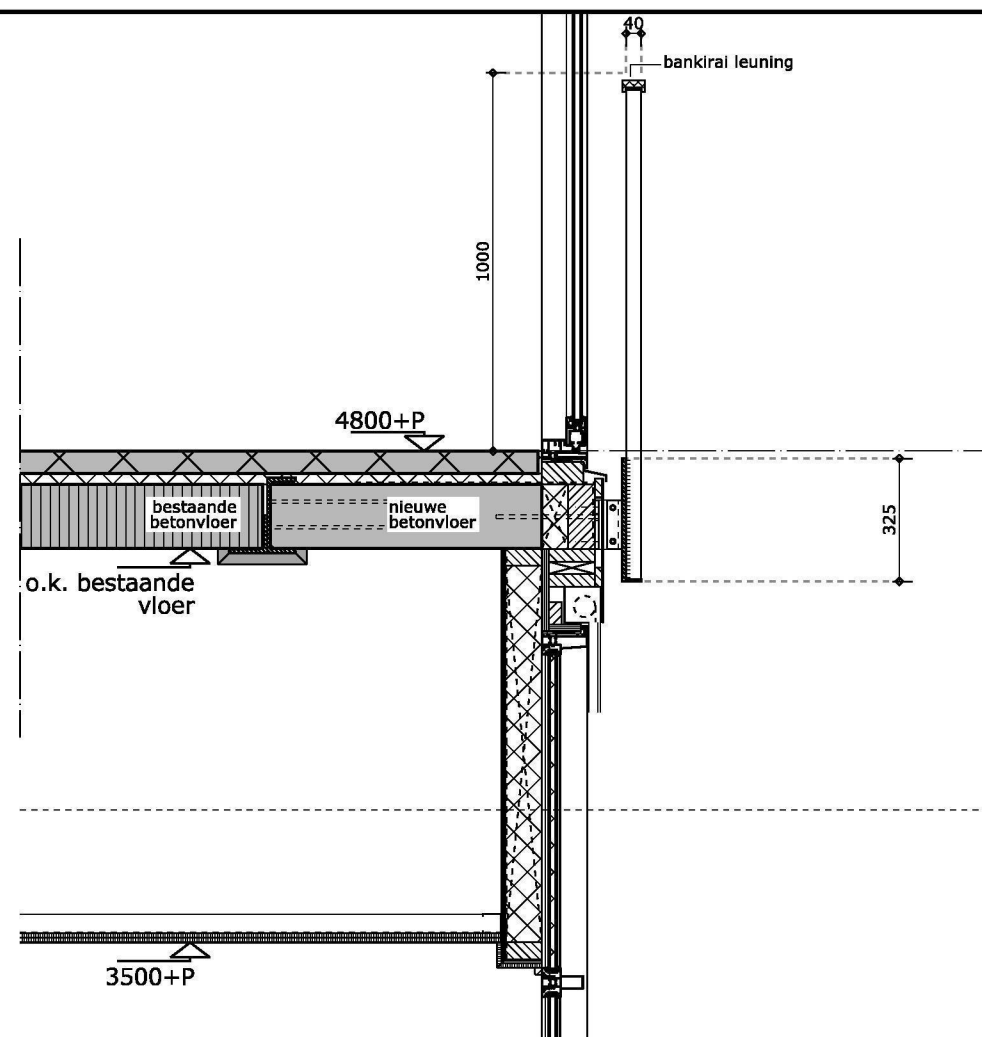

BESTAANDE DOORSNEDE A-A

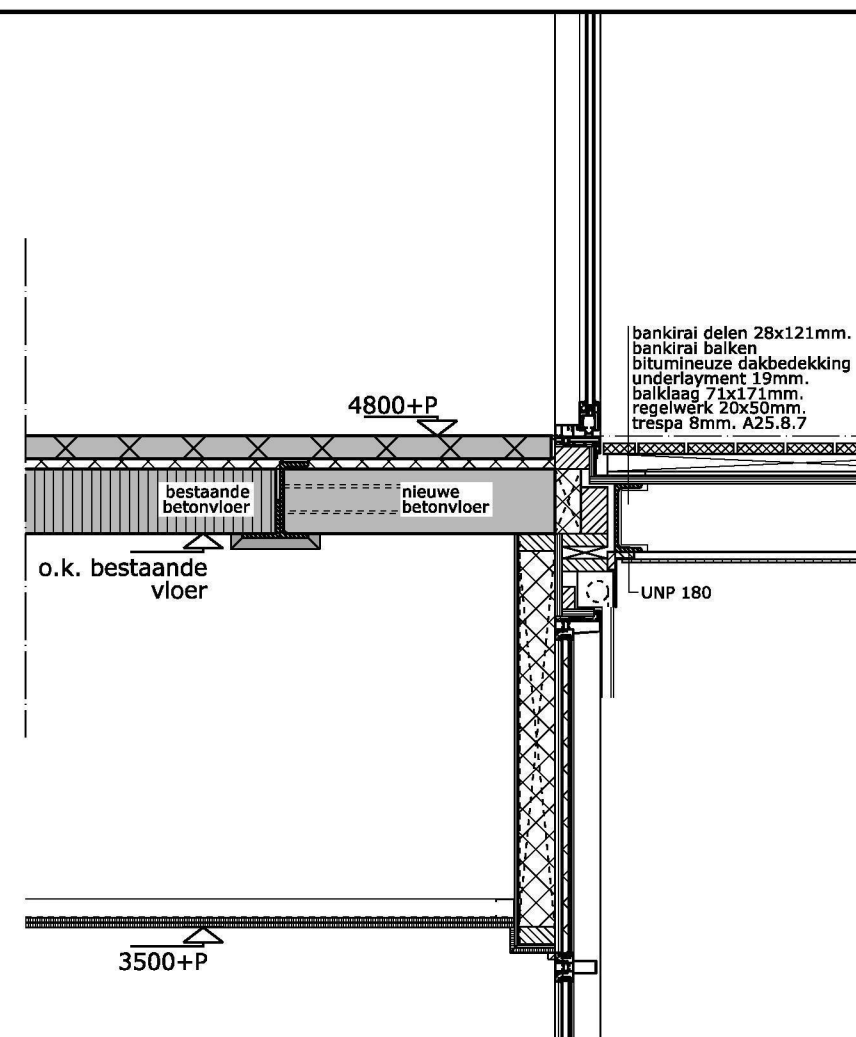


NIEUWE DOORSNEDE A-A

Behoort bij beschikking
d.d 31-08-2012


nr.(s) ZK12000558

Omgevingsmanager

[Handwritten signature]

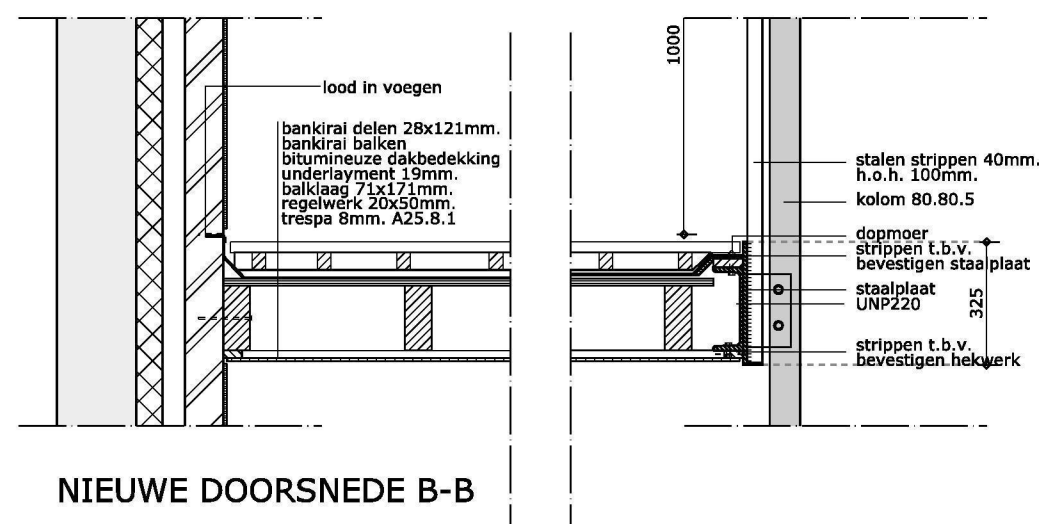

NIEUWE DOORSNEDE B-B

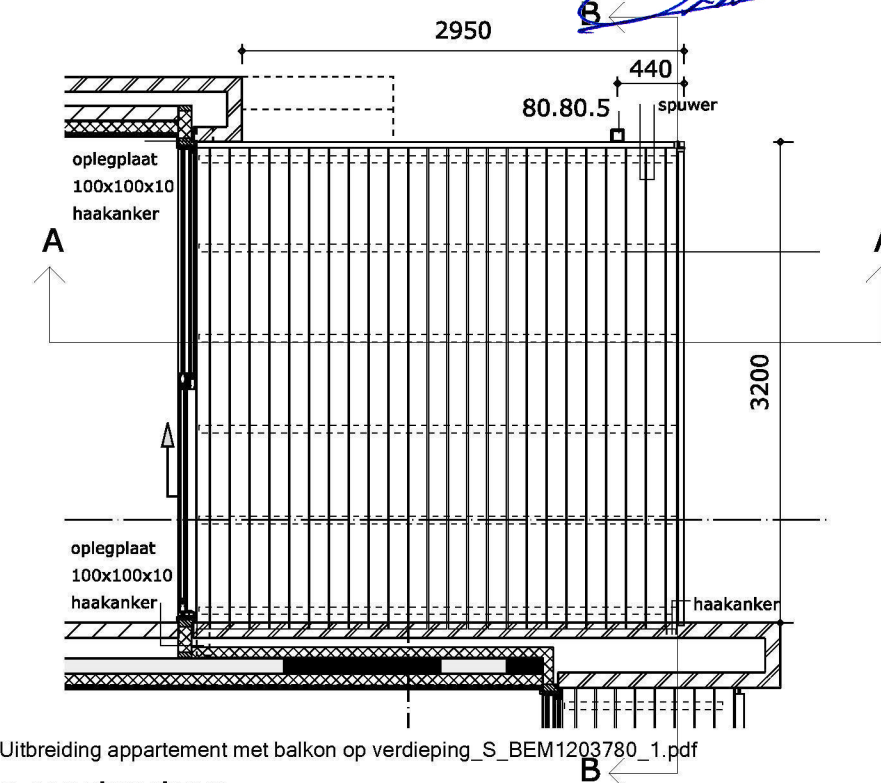

Maten in het werk controleren Uitbreiding appartement met balkon op verdieping_S_BEM1203780_1.pdf
Constructie volgens berekening constructeur

Uitbreiding appartement met balkon op verdieping
Kaaistraat 2 Steenbergen
in opdracht van

BEM1203780
gemeente Steenbergen

DATUM:
06-06-2012

04

03. 119

ONDERDEEL:

DETAIL BLAD

SCHAAL: 1:20

GETEK.:

[Handwritten signature]